

Sommaire		
N°	Nom de la feuille	Rev
01/02	Plan de localisation 1/ 25 000	0
02/02	Plan de localisation 1/ 10 000	0



Maitrise d'ouvrage

**RN20 - Maîtrise d'oeuvre pour la déviation de Tarascon sur Ariège et tunnel de Quié -
Planche d'essais géotechniques**



setec
als

setec
tpi

setec
terrasol

STRATES
architecture ouvrages d'art


MAITRISE D'OEUVRE

0	09/05/2025	PREMIERE EMISSION	LVA	RRA	ADE
Ind	Date	Sommaire des modifications	Rédacteur	Vérifié	Approuvé

A06 - Dossier de plans



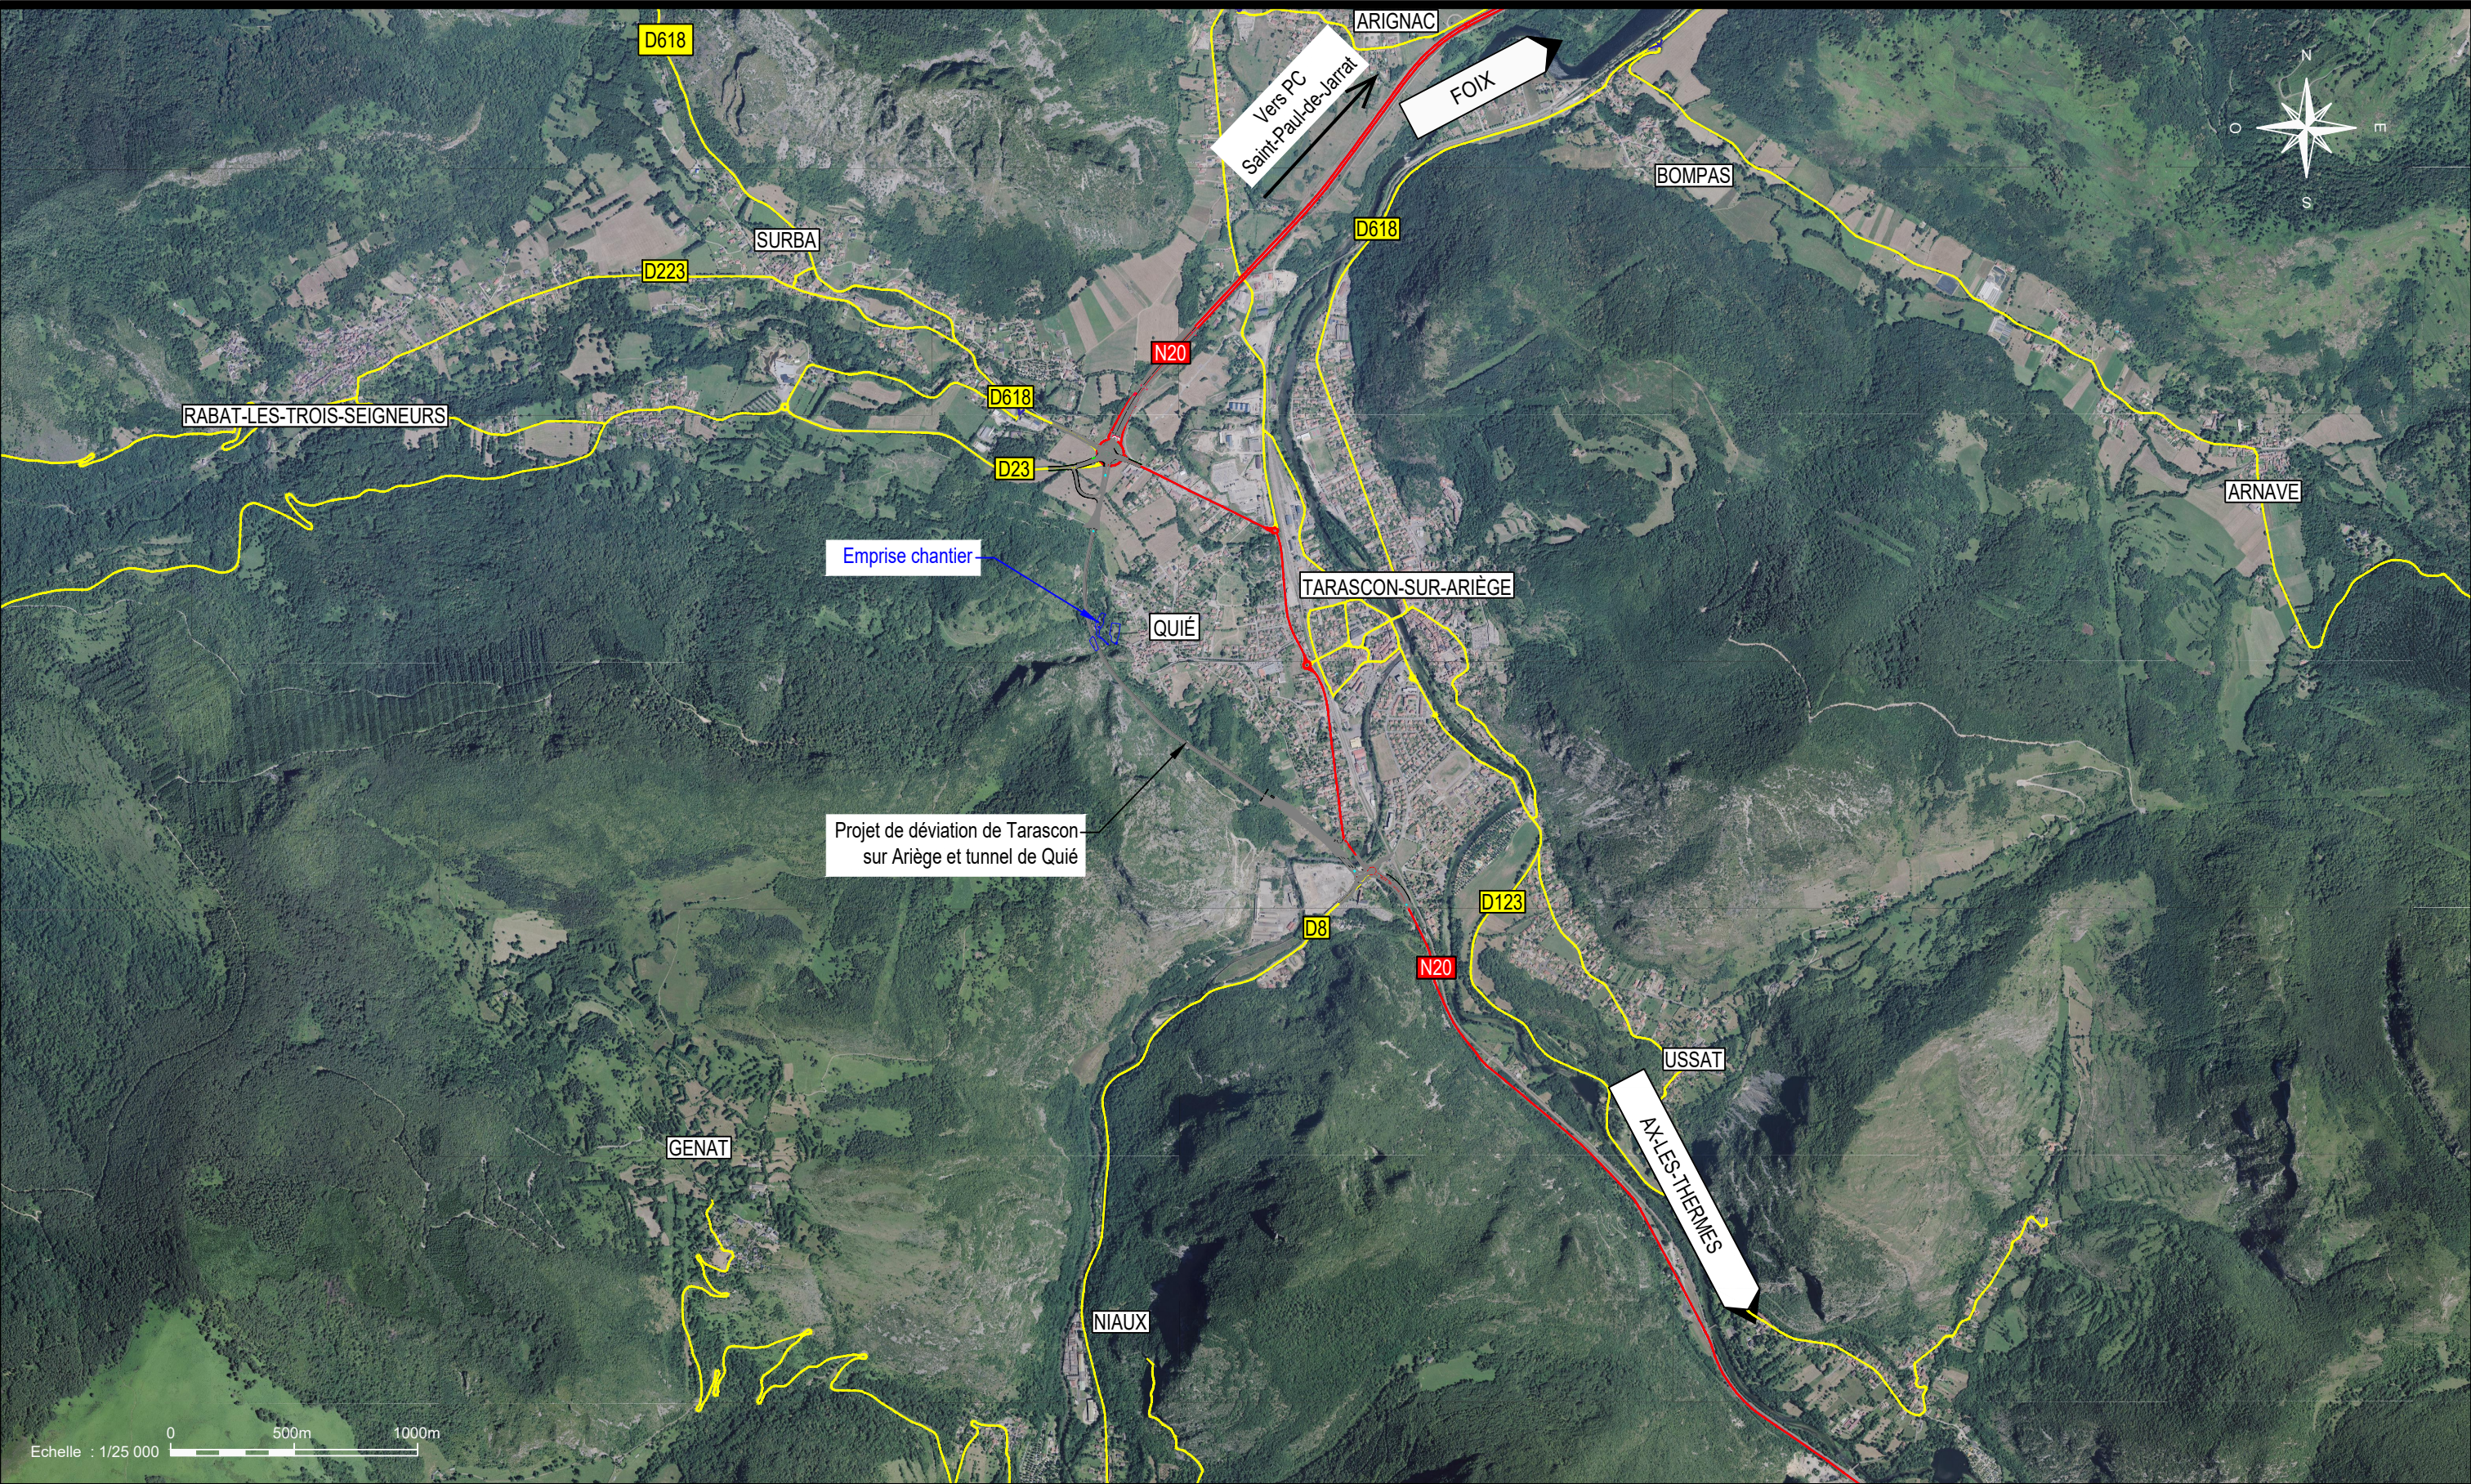


A06.1.2 - Plan de localisation

58431	ALS	DCE	GEN	STU	PLA	00201	0
Projet	Emetteur	Phase	Domaine	Zone	Type doc	Numéro	Indice
A06 - Dossier de plans						EHELLE	
						Variable	
A06.1.2 - Plan de localisation						DATE	
						09/05/2025	




Légende :

Nota :

								<div><div><div><div>selec als</div><div>selec tpi</div><div>selec terrasol</div></div><div>STRATES <small>Stratégies d'Aménagement</small></div><div>PRÉFET DE LA RÉGION OCCITANIE <small>Liberté Égalité Fraternité</small></div><div><u>MAITRISE D'OUVRAGE</u></div></div></div>	RN20 - Maîtrise d'oeuvre pour la déviation de Tarascon sur Ariège et tunnel de Quié - Planche d'essais géotechniques						
								A06 - Dossier de plans							
								A06.1.2 - Plan de localisation Plan de localisation 1/25 000							
								Date : 09/05/2025	Ech : 1/25 000	LVA	RRA	ADE	01/02		

58431	ALS	DCE	GEN	STU	PLA	00201	0
Projet	Emetteur	Phase	Domaine	Zone	Type doc	Numéro	Indice

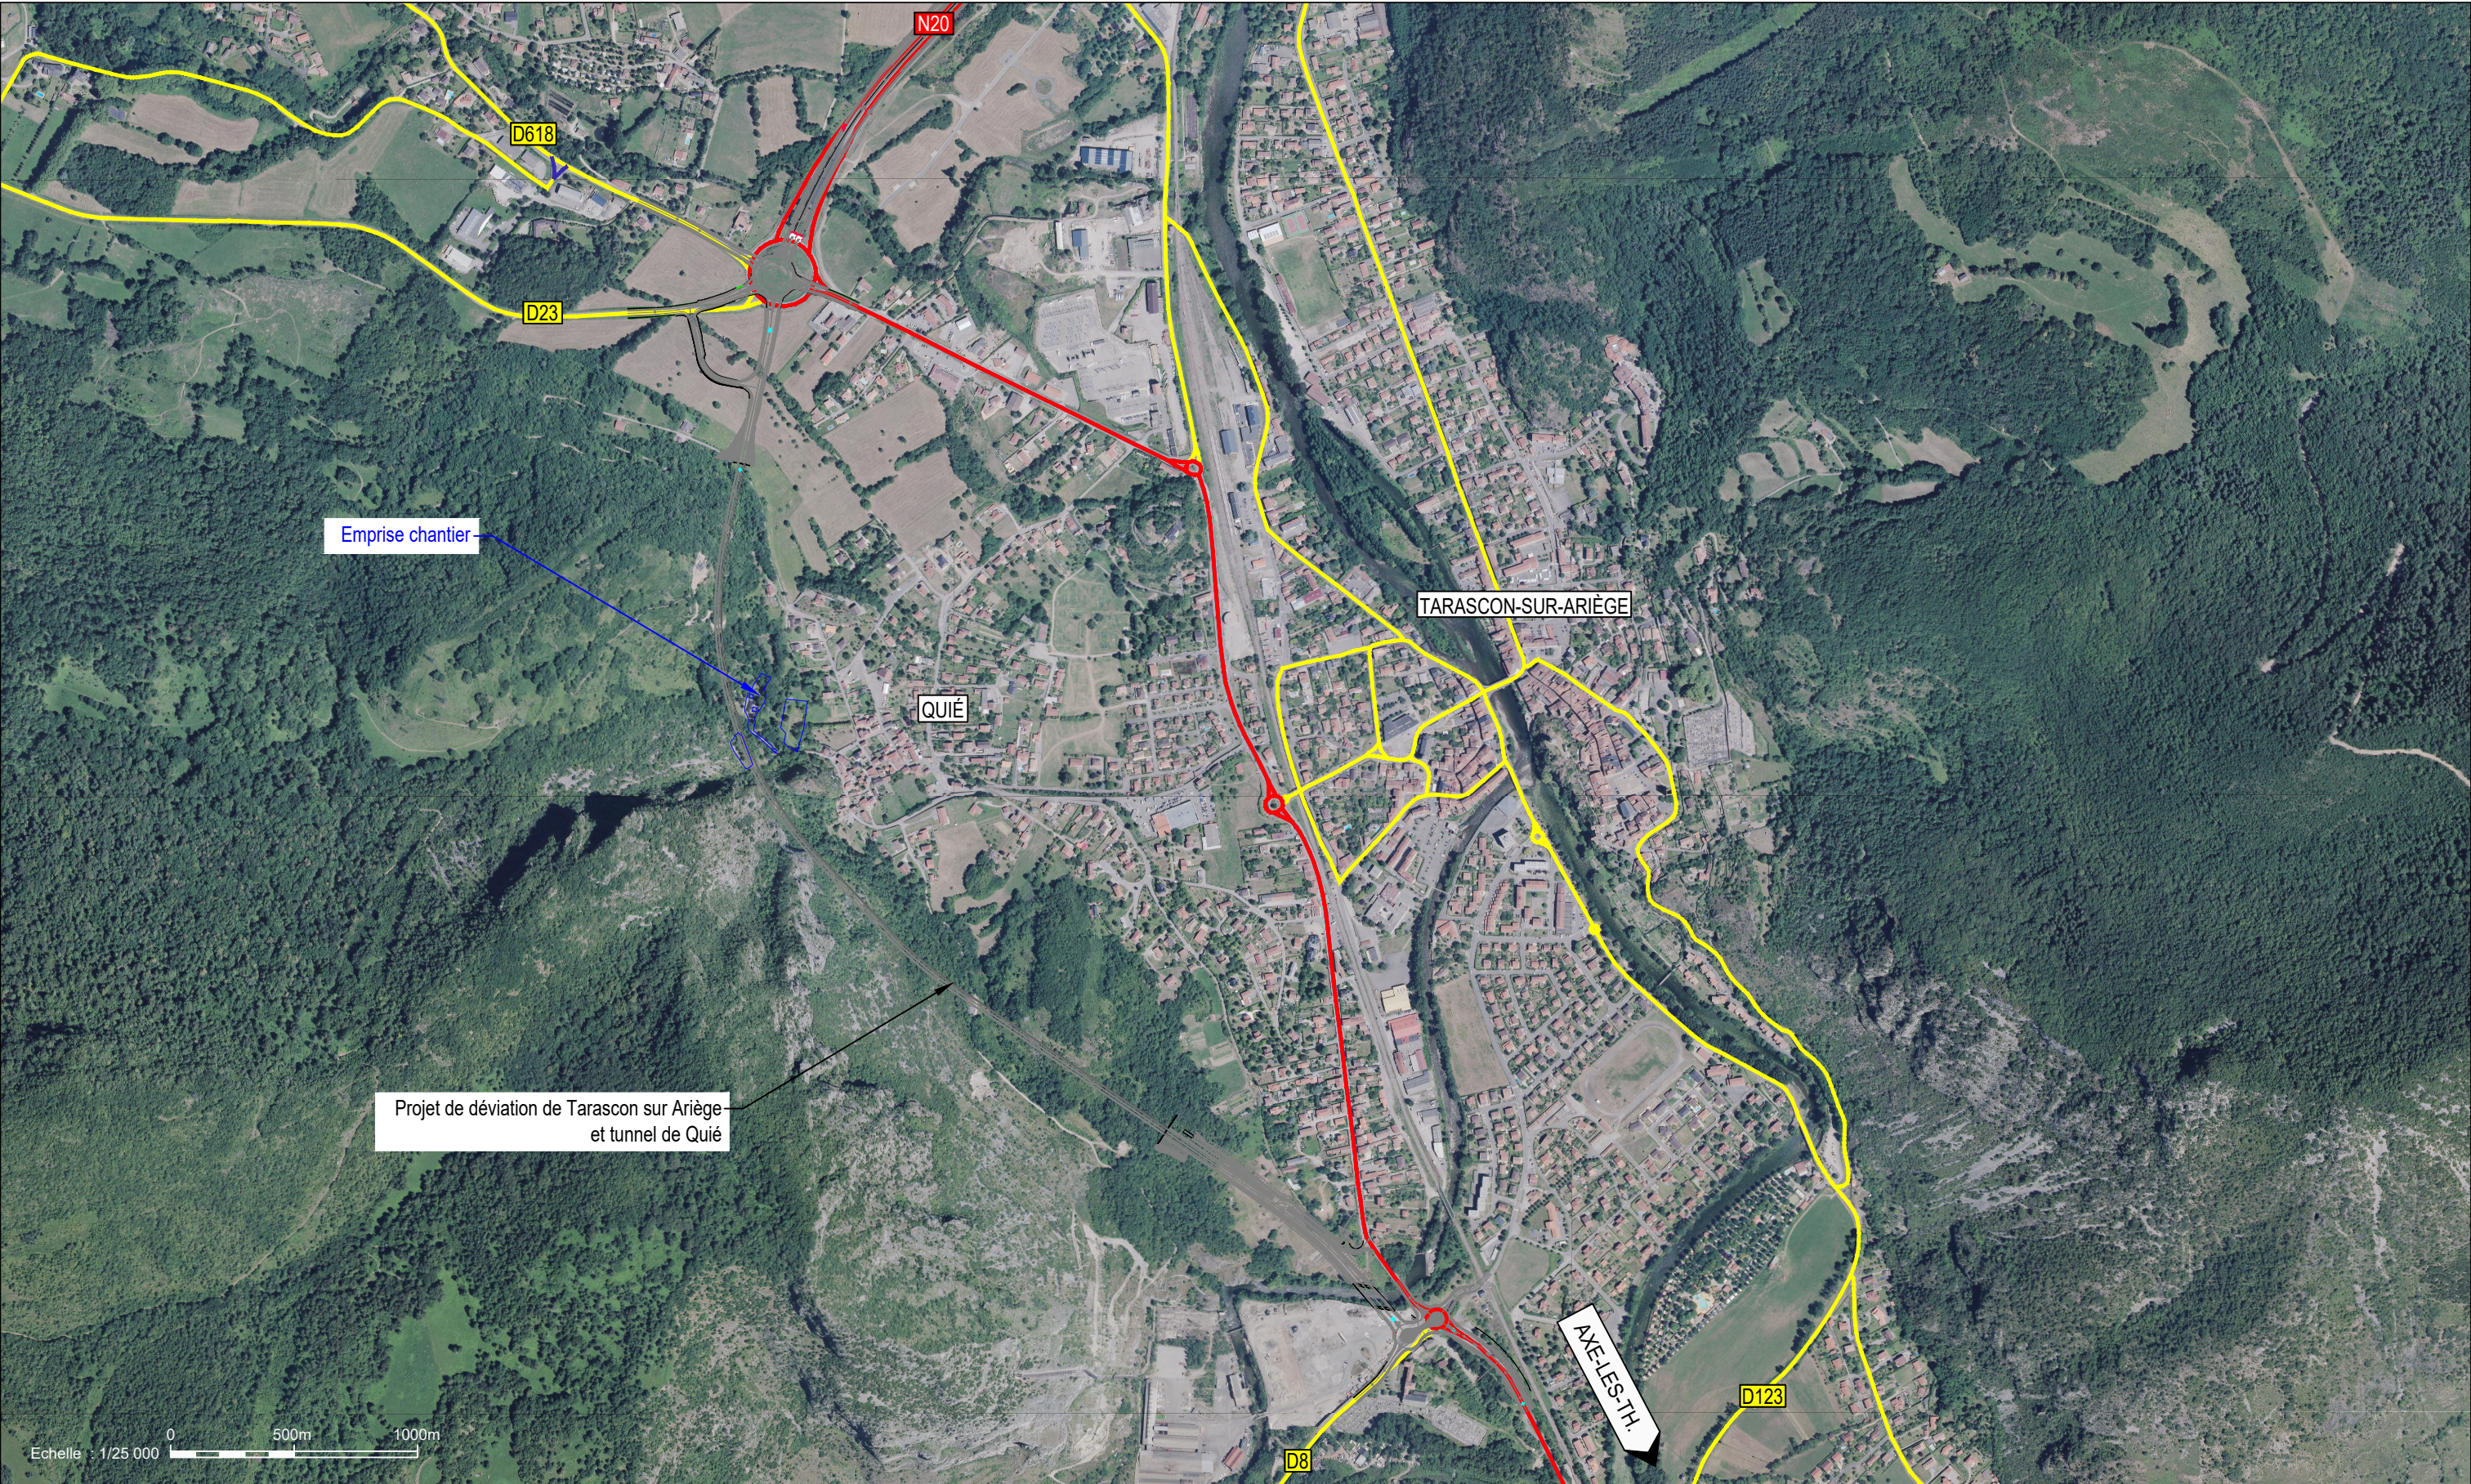

Légende :

Nota :

setec
als

setec
tpi

setec
terrasol

STRATES

services de conseil géotechnique

PRÉFET
DE LA RÉGION
OCCITANIE

Edouard
Baudou
Président

MAITRISE D'OUVRAGE

RN20 - Maîtrise d'oeuvre pour la déviation de Tarascon sur Ariège et tunnel de Quié - Planche d'essais géotechniques

A06 - Dossier de plans

A06.1.2 - Plan de localisation

Plan de localisation 1/10 000

Date : 09/05/2025

Ech : 1/10 000

LVA

RRA

ADE

02/02

58431	ALS	DCE	GEN	STU	PLA	00201	0
Projet	Emetteur	Phase	Domaine	Zone	Type doc	Numéro	Indice