

Récépissé de DT
Récépissé de DICT

Au titre du chapitre IV du titre V du livre V (partie réglementaire) du Code de l'environnement
et de la section 12 du chapitre IV du titre III du livre V de la 4ème partie (partie réglementaire) du Code du travail

(Annexe 2 de l'arrêté du 15 février 2012 modifié - NOR : DEVP1116359A)

Destinataire

- ☒ Récépissé de DT
☐ Récépissé de DICT
☐ Récépissé de DT/DICT
conjointe

Dénomination
Numéro / Voie
Code postal / Commune
Pays

PERRIN Eric
10 rue du Dr Peltier
17300 Rochefort
France

N° consultation du téléservice : 2025070801478TPQ

Référence de l'exploitant : 2528038522. 252801RDT02

N° d'affaire du déclarant : AB410_meschers

Personne à contacter (déclarant) : Eric PERRIN

Date de réception de la déclaration : 08/07/2025

Commune principale des travaux : 17132 Meschers-sur-Gironde

Adresse des travaux prévus : 9 allée des mouettes

Coordonnées de l'exploitant :

Raison sociale : ENEDIS-DE-PCH-POITOU-CHARENTES

Personne à contacter :

Numéro / Voie : 2 Boulevard Aristide BRIAND

Lieu-dit / BP :

Code Postal / Commune : 17305 ROCHEFORT

Tél. : +33546883423

Fax : +33344625435

Éléments généraux de réponse

- ☐ Les renseignements que vous avez fournis ne nous permettent pas de vous répondre. La déclaration est à renouveler. Précisez notamment :
☐ Les réseaux/ouvrages que nous exploitons ne sont pas concernés au regard des informations fournies. Distance > à : _____ m
☒ Il y a au moins un réseau/ouvrage concerné de catégorie (voir liste des catégories au verso) : EL Autres informations :

Modification ou extension de nos réseaux / ouvrages

Modification ou extension de réseau/ouvrage envisagée dans un délai inférieur à 3 mois : _____

☐ Réalisation de modifications en cours sur notre réseau/ouvrage.

Veuillez contacter notre représentant : _____

Tél. : _____

NB : Si nous avons connaissance d'une modification du réseau/ouvrage dans le délai maximal de 3 mois à compter de la consultation du téléservice, nous vous en informerons.

Emplacement de nos réseaux / ouvrages

☒ Plans joints : Références : Plans joints Echelle (1) : _____ Date d'édition (1) : _____ Sensible : ☒ Prof. règl. mini (1) : 65 cm Matériau réseau (1) : _____
NB : La classe de précision A, B ou C figure dans les plans.

☐ Réunion sur chantier pour localisation du réseau/ouvrage : ☐ Date retenue d'un commun accord : _____ à _____
ou ☐ Prise de RDV à l'initiative du déclarant (date du dernier contact non conclusif : _____)

☐ Votre projet doit tenir compte de la servitude protégeant notre ouvrage.

☐ (cas d'un récépissé de DT) Vous devez prévoir des investigations complémentaires à notre charge (hors cas d'exemption prévus dans la réglementation) (2)

☒ Des branchements non cartographiés sont présents. Ils sont soit pourvus d'affleurants visibles et rattachés à un réseau principal souterrain identifié dans les plans joints, soit munis de dispositifs automatiques supprimant tout risque en cas d'endommagement (2)

(1) : facultatif si l'information est fournie sur le plan joint (2) pour les tronçons et branchements non cartographiés en classe A, prévoir des clauses techniques et financières particulières dans le marché

Recommandations de sécurité

Les recommandations techniques spécifiques suivantes sont à appliquer, en fonction des risques liés à l'utilisation des techniques de travaux employées :
Des branchements souterrains sans affleurant et/ou aéro-souterrain sont susceptibles d'être dans l'enceinte des travaux déclarés.

Rubriques du guide technique relatives à des ouvrages ou travaux spécifiques : Chapitre 3.1, 6.1 et 6.2 du guide (Fascicule 2)

Pour les exploitants de lignes électriques : si la distance d'approche a été précisée, indiquez si la mise hors tension est : ☐ possible ☒ impossible

Mesures de sécurité à mettre en œuvre : Suite à l'évaluation de la distance d'approche entre vos travaux et nos ouvrages, veuillez vous reporter au document joint "Recommandations Enedis et protection"

Dispositifs importants pour la sécurité : _____

Cas de dégradation d'un de nos ouvrages

En cas de dégradation d'un de nos ouvrages, contactez nos services au numéro de téléphone suivant : 0181624701

Pour toute anomalie susceptible de mettre en cause la sécurité au cours du déroulement du chantier, prévenir le service départemental d'incendie et de secours (par défaut le 18 ou le 112) : SDIS de la Charente Maritime 0546005909

Responsable du dossier

Nom : CASADO Frederic

Désignation du service : Pôle DT-DICT DR PCH

Tél : _____

Signature de l'exploitant ou de son représentant

Nom : CASADO Frederic

Signature : _____

Date : 09/07/2025 Nombre de pièces jointes, y compris les plans : 6

Catégories des réseaux / ouvrages

Ouvrages considérés comme sensibles pour la sécurité (au sens du I de l'article R. 554-2 du code de l'environnement) :

- HC : Canalisations de transport et canalisations minières contenant des hydrocarbures liquides ou liquéfiés ;
- PC : Canalisations de transport et canalisations minières contenant des produits chimiques liquides ou gazeux ;
- GA : Canalisations de transport, de distribution et canalisations minières contenant des gaz combustibles ;
- CU : Canalisations de transport ou de distribution de vapeur d'eau, d'eau surchauffée, d'eau chaude, d'eau glacée, et de tout fluide caloporteur ou frigorigène, et tuyauteries rattachées en raison de leur connexité à des installations classées pour la protection de l'environnement ;
- EL : Lignes électriques et réseaux d'éclairage public autres qu'en très basse tension (> 50 V en courant alternatif ou 120 V en courant continu) et autres que les lignes électriques aériennes à basse tension et à conducteurs isolés ;
- TR : Installations destinées à la circulation de véhicules de transport public ferroviaire ou guidé ;
- DE : Canalisations de transport de déchets par dispositif pneumatique sous pression ou par aspiration ;
- DI : Ouvrages conçus ou aménagés en vue de prévenir les inondations et les submersions.

Autres ouvrages* (au sens du II de l'article R. 554-2 du code de l'environnement) :

- TL : Installations souterraines de communications électroniques, lignes électriques et réseaux d'éclairage public autres que ceux définis à la ligne « EL » ci-dessus ;
- EA : Canalisations souterraines de prélèvement et de distribution d'eau destinée à la consommation humaine, à l'alimentation en eau industrielle ou à la protection contre l'incendie, en pression ou à écoulement libre, y compris les réservoirs d'eau enterrés qui leur sont associés ;
- EU : Canalisations souterraines d'assainissement, contenant des eaux usées domestiques ou industrielles ou des eaux pluviales.

**Parmi les « autres ouvrages », certains peuvent être spécifiés par leur exploitant comme « sensibles », soit lors de l'enregistrement de l'ouvrage sur le guichet unique, soit lors de la réponse à la DT. Les dispositions réglementaires relatives aux réseaux sensibles s'appliquent alors pleinement à ces ouvrages.*

Dispositifs importants pour la sécurité

L'exploitant de réseau précise dans son récépissé une des trois options suivantes :

- Voir la liste des dispositifs en place dans le document joint
- Voir la localisation sur le plan joint
- Aucun dans l'emprise

Règles et recommandations techniques et de sécurité

Conditions pour déterminer si les travaux sont situés à proximité d'ouvrages Electriques

Pour Enedis, les travaux sont considérés à proximité d'ouvrages électriques :

- Lorsqu'ils sont situés **à moins de 3 mètres de lignes électriques aériennes** de tension inférieure à 50 000 volts
- Lorsqu'ils sont situés à moins de 1,5 mètre de lignes électriques souterraines, quelle que soit la tension.

Attention

Pour déterminer et apprécier les distances entre vos travaux et les ouvrages électriques, vous devez tenir compte :

- De l'environnement global de votre zone de chantier (effet de perspective)
- Des mouvements des engins, de leur charge et équipement mis en œuvre lors des travaux,
- De tous les mouvements possibles, déplacements et balancements des lignes électriques aériennes (dus au vent par exemple)

Principes de prévention des travaux à proximité d'ouvrages électriques

Dans le cadre de votre chantier au voisinage d'ouvrages électriques, la mise hors tension prolongée de l'ouvrage pourrait engendrer un risque de sécurité ou de sûreté vis à vis des personnes et des biens.

Pour garantir la sécurité des intervenants au voisinage de l'ouvrage, vous devez respecter les prescriptions des **articles R 4534-107 à R 4534-130 du code du travail**.

En présence d'ouvrages électriques, vous devez mettre en œuvre les mesures compensatoires suivantes :

- Délimiter et baliser la zone de travail
- Dégager l'ouvrage en technique douce et ne pas le déplacer
- Faire surveiller l'opérateur par un surveillant de sécurité électrique
- Placer des obstacles efficaces pour mettre l'installation hors de portée
- Appliquer des prescriptions spécifiques données par l'exploitant Enedis

Si toutefois vos travaux sont incompatibles avec le maintien sous tension des ouvrages électriques, et après échange avec l'exploitant, une étude complémentaire et un devis seront réalisés pour mettre en œuvre une solution adaptée.

Veillez-vous référer au commentaire joint ou prendre contact avec le numéro de téléphone présent dans le bas de ce récépissé.

Responsable du dossier	
Nom :	
Désignation du service :	
Tél. :	

Pendant vos travaux, si vous devez évoluer dans l'un des cas d'interdiction suivants, vous aurez besoin de mesures de protection adaptées (exemples : travaux sur façade, toiture, pose d'échafaudage, utilisation d'engins de chantier, utilisation d'engins de chargement/déchargement, élagage, construction, démolition)

➤ Réseaux fils isolés

Si une ligne électrique aérienne à conducteurs isolés est présente dans l'emprise des travaux d'ordre non électrique que vous avez définie.

⊖ Interdiction de toucher

➔ Risque d'altération de l'isolant


Réseau fils isolés aérien BT



Réseau fils isolés façade BT



En application de l'article R. 4545-5, nous vous informons que la **hauteur de ligne théorique minimale** de cette ligne électrique identifiée **est de 4 m** conformément à l'arrêté technique UTE C11-001.

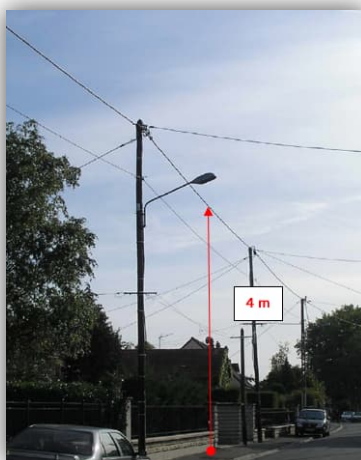

En tant que responsable de projet ou d'entreprise exécutant les travaux, vous devez vous assurer que la hauteur réelle de la ligne n'est pas inférieure à cette valeur minimale avant de commencer les travaux.

➤ Réseaux fils nus

Si une ligne électrique aérienne à conducteurs nus est présente dans l'emprise des travaux d'ordre non électrique que vous avez définie.

⊘ Interdiction de s'approcher à moins de 3 mètres

➔ Risque d'arc électrique et d'électrocution

Réseau fils nus HTA



Réseau fils nus BT



Réseau fils nus BT



En application de l'article R. 4545-5, nous vous informons que la **hauteur de ligne théorique minimale** de cette ligne électrique identifiée **est de 6 m** conformément à l'arrêté technique UTE C11-001.



En tant que responsable de projet ou d'entreprise exécutant les travaux, vous devez vous assurer que la hauteur réelle de la ligne n'est pas inférieure à cette valeur minimale avant de commencer les travaux.

➤ Cas particulier des traversées de voies ouvertes à la circulation (RN, RD, voies communales...) :

En application de l'article R. 4545-5, nous vous informons que la **hauteur de ligne théorique minimale** de cette ligne électrique identifiée **est de 8 m** conformément à l'arrêté technique UTE C11-001.



Tout câble découvert doit être considéré sous tension

Veillez à respecter le marquage ou piquetage en bon état tout au long du chantier (cf. guide d'application de la réglementation - www.reseaux-et-canalisation.gouv.fr)

En cas de dommages aux ouvrages Enedis,
appliquez la règle des 4 A et appelez le **01 81 62 47 01**




Légende des plans d'ensemble des réseaux aériens et souterrains










Postes électriques

-  Poste source
-  Poste de distribution
-  Poste privé
-  Production

Appareils de coupure et accessoires

-  ou  Interrupteur aérien
-  Parafoudre
-  Coffret de coupure souterrain
-  Remontée aéro-souterraine

Réseaux

BT en exploitation	HTA en exploitation
 Réseau aérien nu	 Réseau aérien nu
 Réseau aérien torsadé	 Réseau aérien torsadé
 Réseau souterrain	 Réseau souterrain
 Branchement aérien	 Réseau en galerie
 Branchement souterrain	

Les réseaux hors exploitation sont représentés en noir avec la symbologie dédiée (aérien nu, aérien torsadé, etc.)

Echelle de représentation

Echelle	Sur plan	Sur terrain
1/200°	1 cm	2 m
1/2000°	1 cm	20 m
1/10000°	1 cm	100 m

L'impression est susceptible de modifier l'échelle des plans. Il faut veiller à imprimer en « taille réelle ».

Sur les plans de détail (1/200°) imprimés à l'échelle, 1 cm papier équivaut à 2 m sur le terrain.



Attention !

Il est impératif de vérifier l'échelle du plan remis grâce à l'échelle graduée indiquée sous la carte.



Lire et comprendre un plan Enedis

Ce document présente les principaux éléments constituant les ouvrages électriques exploités par Enedis.

Il vous donnera des éléments de lecture des plans d'ensemble des réseaux aériens et souterrains, ainsi que ceux des plans de détails des réseaux souterrains à l'échelle 1/200° (localisation et représentation des réseaux et branchements avec leurs classes de précision).

La bonne compréhension de tous ces éléments de représentation doit contribuer à la meilleure localisation des ouvrages Enedis sur le terrain et ainsi éradiquer le risque d'électrification des exécutants et d'endommagement du réseau


Version mars 2022

La profondeur et l'altimétrie

L'**altimétrie** indiquée sur les plans par un « Z = » représente l'altitude par rapport au niveau de la mer (NGF IGN69).

La **profondeur** est renseignée entre parenthèses.

Le niveau du sol peut évoluer dans le temps. il est possible que les ouvrages Enedis soient situés à une profondeur différente de celle indiquée sur les plans.

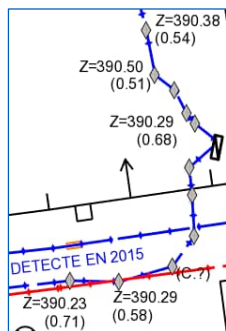

Légende des plans de détail

Ouvrages et classes de précision

	Réseau BT	Branchement BT	HTA
Classe A			
Classe B			
* Paris : toutes les traversées de chaussées sont en classe B			
Classe C			
Réseau abandonné			
Fourreau	Fourreau utilisé (exemple sur réseau BT) 		Fourreau vide en attente
Poste	POSTE [NOM] [TYPE] (exemple POSTE MARCEL PAUL UP)		
Mise à la terre	Mise à la terre du réseau		Mise à la terre de poste

Dans un rayon de 5m autour des postes de distribution HTA/HTA et HTA/BT, la détection non intrusive des réseaux électriques ne permet pas d'atteindre la classe A du fait de la trop grande densité de réseaux


Accessoires réseaux principaux

- Coffret électrique
- Coffret RMBT
- Jonction BT
- Jonction HTA
- Remontée aéro-sout. BT
- Remontée aéro-sout. HTA
- Boite capot BT
- Boite capot HTA
- Poteau

Objets fond de plan vecteur principaux

- Bâtiment
- Porte
- Bordure de trottoir
- Mur
- Plaque d'égout
- Avaloir eaux pluviales
- Bouche d'eau
- Plaque
- Arbre


Travaux en zone d'incertitude

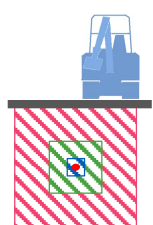

- Zone d'incertitude classe A $\leq 50\text{cm}$
- Zone d'incertitude classe B $\leq 1\text{m}50$ (1m pour les brchts)
- Fuseau d'incertitude classe C $> 1\text{m}50$ (1m pour les brchts)

Conformément au fascicule 2 « Guide technique » de la réglementation « DT-DICT », pour réaliser des travaux en zone d'incertitude sur la position des ouvrages Enedis (parties hachurées), il est nécessaire d'utiliser une technique non agressive dite « technique douce ».

Les éléments composant les plans de détail

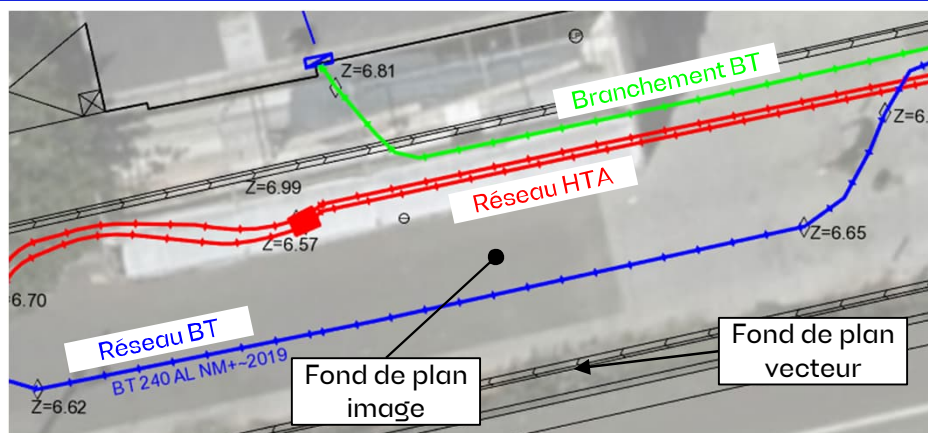

Poste électrique



Coffret électrique



Câble de cuivre nu (retour à la terre : risque électrique)





La protection de chantier

Mode d'emploi et consignes de sécurité

Juin 2020

Qu'est-ce qu'une protection de chantier ?

Une protection de chantier est une prestation qui consiste à mettre en œuvre des mesures de protection du réseau et des personnes lorsque des travaux ont lieu au voisinage des lignes électriques exploitées par Enedis.

- Isolation du réseau nu BT (Basse Tension) par pose de matériels isolants
- Dégrafage de câbles de branchement ou de réseau sur façade
- Mise hors tension du réseau BT ou HTA (Haute Tension)

*Tous les éléments sont remis à leur emplacement d'origine à la fin des travaux.
Le réseau électrique, ou le branchement, n'est pas modifié, ni déplacé.*

Comment demander une protection de chantier ?

Vous êtes un particulier, contactez votre fournisseur d'électricité qui nous fera parvenir la demande de prestation.

Vous êtes une entreprise ou une collectivité, vous pouvez contacter le service client Enedis au **09 70 83 29 70** choix 2.

Votre dossier est accepté et est pris en charge chez Enedis

1. Un technicien Enedis prend contact avec vous pour évaluer le risque et la solution technique. Une visite peut être nécessaire.
2. Un devis vous est adressé avec le descriptif des prestations à réaliser. Dans certains cas, la prestation est gratuite.
3. A réception de votre devis signé, nous prenons contact avec vous pour convenir d'un rendez-vous.

Dans quels cas demander une protection de chantier ?

- ✓ Nettoyer une façade
- ✓ Faire des travaux sur une toiture
- ✓ Isolation par l'extérieur vous devrez fournir les dispositifs d'ancrage du câble adaptés aux matériaux utilisés



Construire un étage



- ✓ Si le réseau peut être mis à l'identique après vos travaux
- ✗ Si le réseau ne peut être remis à l'identique, une étude de déplacement d'ouvrage électrique est nécessaire, contactez le 09 69 32 18 99



- ✓ Manœuvrer des engins mécaniques à proximité du réseau
- ✓ Installer un échafaudage



Faire des travaux à proximité d'une ligne haute tension HTA

- ✓ Réalisable sous conditions, en fonction de l'étude technique et de la visite par une équipe spécialisée
- ✗ Une étude de déplacement de l'ouvrage électrique peut être nécessaire, contactez le 09 69 32 18 99

Démolir un bâtiment existant (avec ou sans reconstruction)

- ✗ Pour une demande de modification ou de suppression ou de branchement, contactez le service raccordement au 09 70 83 19 70
- ✗ Pour un déplacement d'ouvrage Enedis, contactez le 09 69 32 18 99



- ✓ Elaguer des arbres



Consignes de sécurité à respecter aux abords des lignes électriques

- Ne jamais toucher une ligne, même en câble isolé.
- Ne pas s'approcher, ni approcher d'objet à moins de 3 mètres des lignes électriques (y compris un échafaudage).
- Ne pas dégrafer des câbles réseau ou de branchement.
- Ne pas déplacer les matériels isolants mis en place pour la protection d'un chantier.
- Ne jamais toucher un arbre dont les branches sont trop proches d'une ligne en câble nu (à moins de 2 m), ou en contact direct avec un câble, même isolé.
- Ne jamais toucher une branche ou tout objet tombé sur une ligne.
- En cas de contact avec un ouvrage électrique et pour prévenir tout accident, appelez le numéro d'urgence dépannage au **09 726 750 + les 2 chiffres de votre département**.

Règlementation

Tous les travaux à proximité d'ouvrages ou de réseaux électriques doivent **obligatoirement** être déclarés auprès des exploitants concernés **au moins 15 jours avant le début des travaux**.

Il est obligatoire d'envoyer une déclaration de projet de travaux / déclaration d'intention de commencement des travaux (DT-DICT)

Rendez-vous sur :

www.reseaux-et-canalisation.ineris.fr

Retrouvez-nous sur internet



enedis.fr



enedis.official



@enedis



enedis.official

Enedis est une entreprise de service public, gestionnaire du réseau de distribution d'électricité qui emploie 38 000 personnes. Au service de 35 millions de clients, elle développe, exploite, modernise 1,4 million de kilomètres de réseau électrique basse et moyenne tension (220 et 20.000 Volts) et gère les données associées. Enedis réalise les raccordements des clients, le dépannage 24h/24, 7j/7, le relevé des compteurs et toutes les interventions techniques. Elle est indépendante des fournisseurs d'énergie qui sont chargés de la vente et de la gestion du contrat de fourniture d'électricité.

PRÉCISIONS ET DOCUMENTS À FOURNIR

Cette demande est nécessaire pour obtenir une protection de chantier, elle peut être faite très en amont des travaux.

Elle ne se substitue pas à la rédaction d'une DT-DICT qui devra être envoyée auprès des différents concessionnaires de réseau au moins 15 jours avant le début des travaux.

A retourner dûment complétée par mail à drpch-cpa@enedis.fr, accompagnée obligatoirement :

- d'un plan de situation ou d'un plan cadastral
- de photos (environnement, branchement)

Si un tiers prend en charge les frais liés à la prestation, il devra nous retourner le devis signé. Merci de remplir le dernier cadre.

DEMANDEUR

Nom :

N° et nom de voie :

Complément d'adresse :

Code postal : Commune :

Téléphone : Mobile :

Mail :

INTERLOCUTEUR TECHNIQUE

Nom :

Téléphone : Mail :

LOCALISATION DU CHANTIER

N° et nom de voie :

Complément d'adresse :

Code postal : Commune :

PRÉCISIONS TECHNIQUES

Nature des travaux : ☐ Ravalement de façade ☐ Pose d'appareillage (antenne, parabole) ☐ Élagage
☐ Isolation par l'extérieur ☐ Modification de la construction
☐ Travaux sur toiture ☐ Autre cas, à préciser :

Moyens utilisés : ☐ Échafaudage ☐ Grue
☐ Plateforme élévatrice ☐ Monte-charge sur échelle

Le stationnement dans la rue nécessite-t-il un arrêté de voirie ? ☐ Oui ☐ Non ☐ Ne sait pas

Date souhaitée de début des travaux : Fin des travaux :

Précisions éventuelles :

ADRESSE D'ENVOI DU DEVIS ET DE FACTURATION (SI DIFFÉRENTE DE L'ADRESSE DU DEMANDEUR)

Nom :

N° et nom de voie :

Complément d'adresse :

Code postal : Commune :

Téléphone : Mobile :

Mail :

Réhabilitations ou démolitions Attention DANGER

Bonjour,
Les travaux que vous envisagez comprennent peut-être la démolition de
Maçonneries sur lesquelles (ou à l'intérieur desquelles !!) sont fixées des ouvrages
électriques en concession (câbles, coffret, appareillages jusqu'au disjoncteur compris –
Hors installation privée après disjoncteur).

Nous attirons votre attention sur le fait qu'un [abonnement résilié ne signifie pas que les ouvrages ne sont plus sous tension](#).

Nous vous invitons à vous rapprocher du Maître d'Ouvrage de votre projet afin
de vérifier l'absence d'ouvrages électriques dans votre zone d'intervention.
Pour toute demande y compris de dépose, vous pouvez contacter le service
suivant :

Enedis – A.R.R.C Poitou-Charentes

Email : pch-are@enedis.fr

Adresse : Enedis – 2 BD Aristide Briand, 17300 ROCHEFORT.

Téléphones (de 8h à 17h):

Pour les particuliers : 09 70 83 19 70

Pour les professionnels : 09 70 83 29 70

Travaux aux abords d'ouvrages électriques

Nous attirons votre attention sur le fait que les recommandations techniques et de
sécurité jointes à notre réponse doivent être respectées.

Dans le cas où un déplacement d'ouvrage est nécessaire, nous vous invitons à vous
rapprocher du Maître d'Ouvrage de votre projet afin de vérifier si une demande est en
cours.

Pour toute demande, vous pouvez contacter le service suivant :

Enedis – A.R.É.M.A. Poitou-Charentes

Email : pch-aremabt@enedis.fr

Adresse : Enedis – 2 BD Aristide Briand, 17300 ROCHEFORT.

Téléphones (de 8h à 17h):

Pour les entreprises : 09 69 32 18 99 (choix 1)

Professionnels de l'immobilier et de la construction : 09 69 32 18 77

Nous contacter

Protection de chantier (les particuliers peuvent faire la demande via leur fournisseur d'énergie, fiche F960)

Formulaire « demande de protection de chantier » et envoyez-le à
drpch-cpa@enedis.fr

Service client

Particuliers : 09 70 83 19 70

Entreprises et collectivités : 09 70 83 29 70, CHOIX 2

Signaler un dommage à ouvrage ou la découverte d'un réseau endommagé

01 81 62 47 01

Déposer un branchement

09 69 32 18 84 CHOIX 1
OU
pch-are@enedis.fr

Faire un déplacement d'ouvrage

09 69 32 18 99, CHOIX 1

aremabt-poitoucharente@enedis.fr

Contacter le poste source

05 49 62 28 65
pch-arcis-bex@enedis.fr

Un raccordement pour les particuliers

09 70 83 19 70

pour les professionnels

09 70 83 29 70
pch-are@enedis.fr

Service DT DICT

05 46 88 34 23
enedis-pch-dtdict@enedis.fr



Les réponses ci-jointes n'engagent la responsabilité d'Enedis qu'à l'intérieur de l'emprise des travaux que vous avez déclarés. En particulier, les projets Enedis ne sont complétés qu'à l'intérieur de cette zone.

Emprise de vos travaux


Zone de Travaux Impactant le Sol

Projet de travaux Enedis

Au moins un réseau est absent dans les plans de détails

Carte(s) du plan d'ensemble des réseaux (aériens et souterrains)

Carte(s) du plan de détail des réseaux souterrains (marquage piquetage)

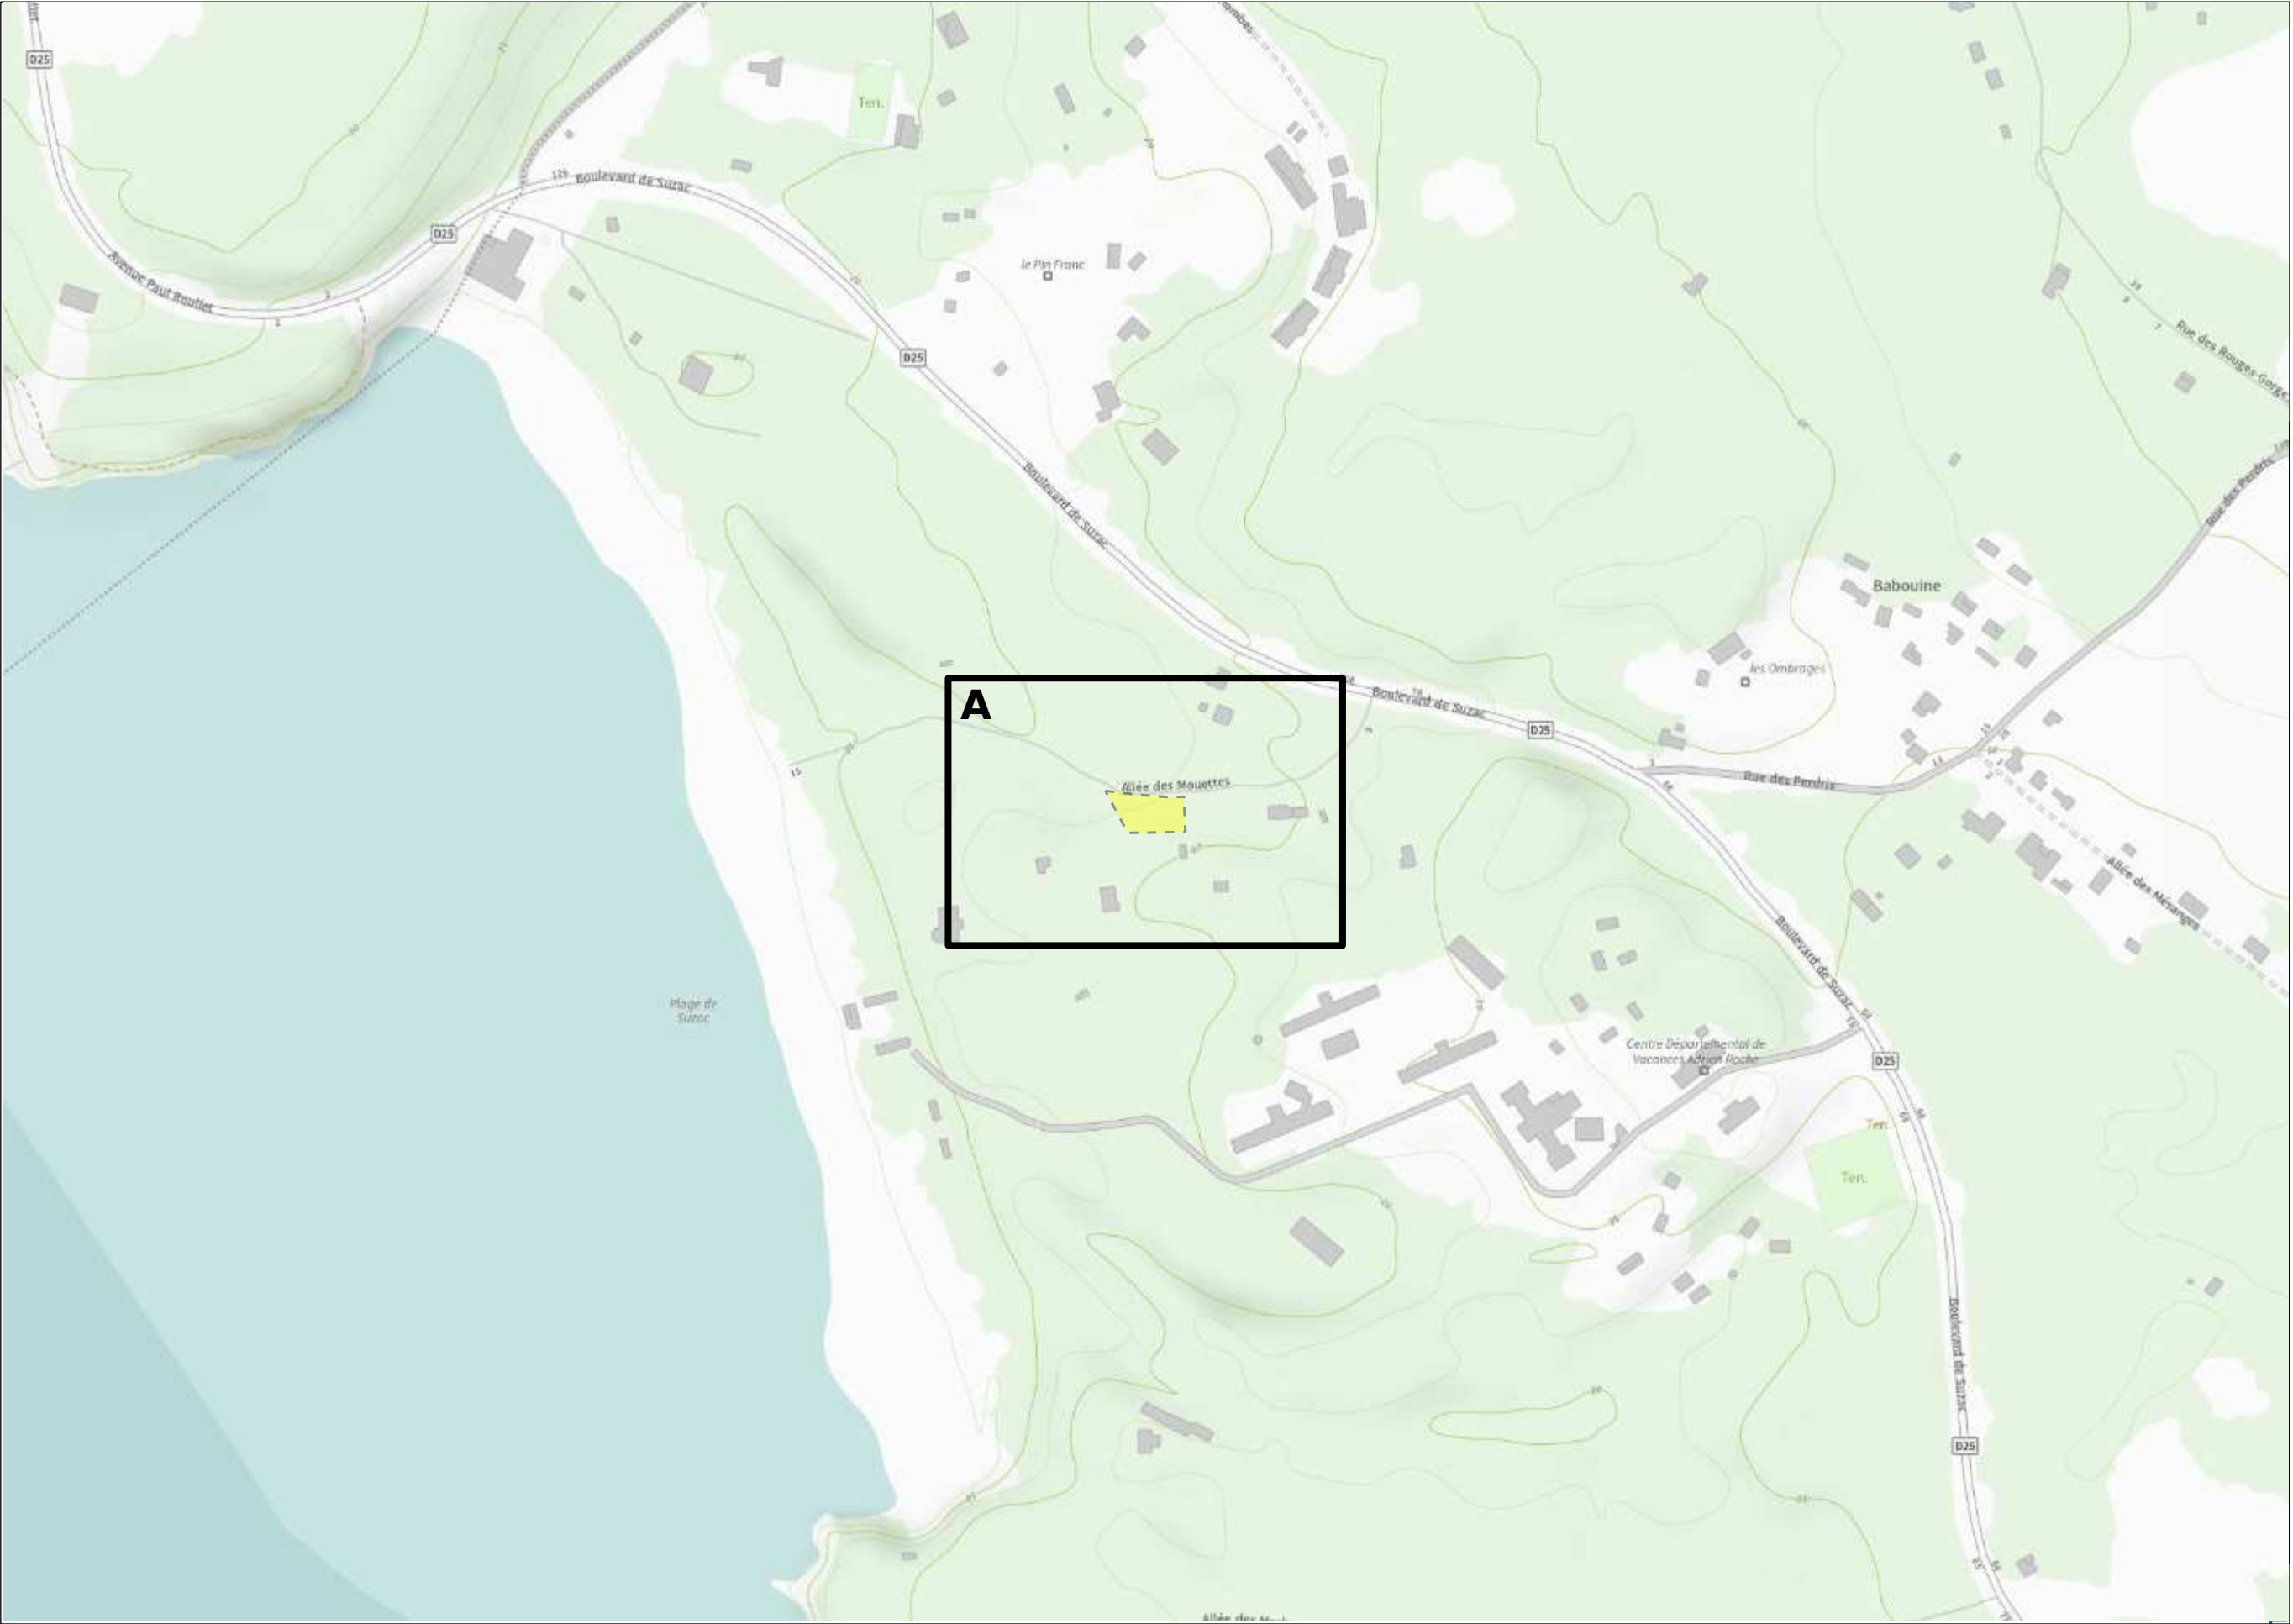

Plan édité le :
08/07/2025

Les réseaux susceptibles d'être présents sur le plan d'ensemble sont :

• Les réseaux aériens (uniquement sur ce plan)

• Les réseaux souterrains

leur positionnement plus précis est détaillé dans la suite du document.

La majorité des branchements reliés à ces réseaux ne sont pas représentés sur ce plan.

Sur ce plan les ouvrages sont en classe C.

S'ils sont représentés dans les plans des réseaux souterrains, il faudra alors se baser sur la classification indiquée dans ces plans

Emprise de vos travaux

Zone de Travaux Impactant le Sol

Réseau électrique

BT

HTA

Aérien

Torsadé

Souterrain


Aérien

Torsadé

Souterrain

Galerie

Pour plus de détails sur la compréhension de ce plan, voir la notice jointe « Lire et Comprendre un plan Enedis ».

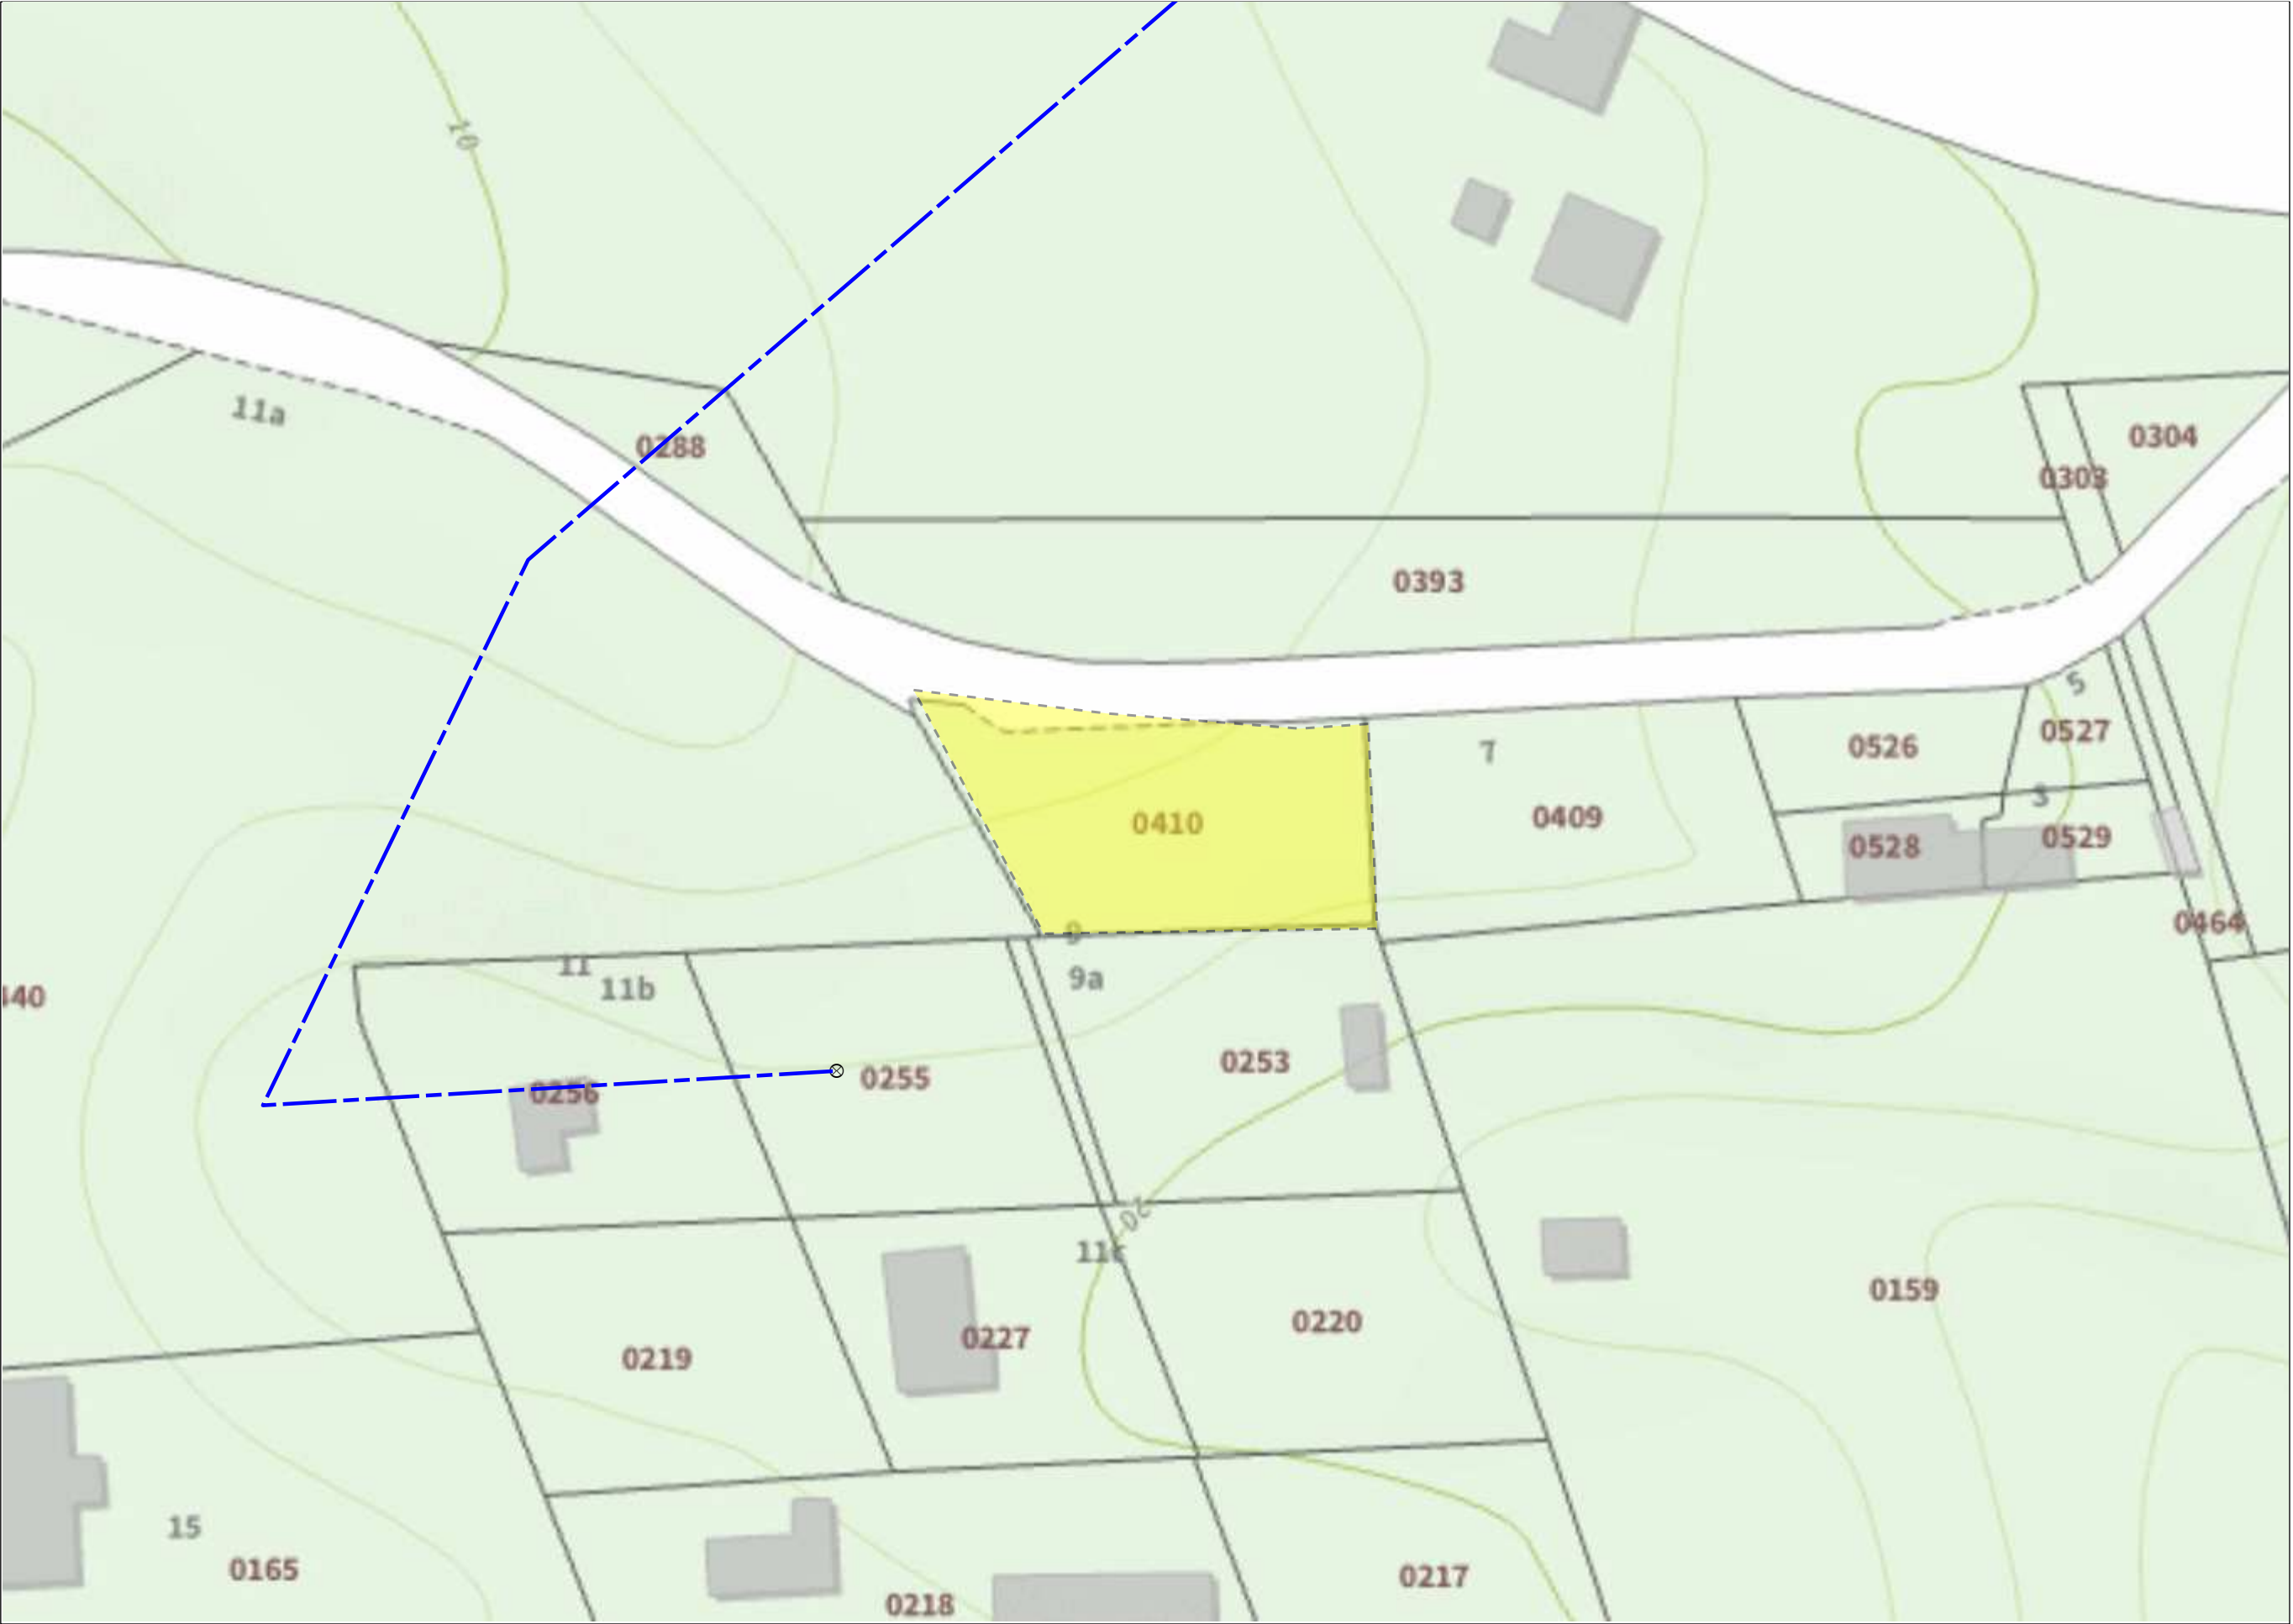



Veillez prendre en compte les commentaires suivants :

IMPRESSION DES PLANS JOINTS AU BON FORMAT:

les plans PDF qui vous sont adressés sont multi formats. Ils sont indiqués sur chaque page. Pour conserver les échelles et avoir une bonne lecture des plans 1/200ème, il vous faut imprimer chaque page au bon format. **Assurez vous**

qu'aucune mise à l'échelle automatique n'est activée dans votre gestionnaire d'impression.

Nous ne sommes pas en mesure de fournir les données vectorielles en réponse à votre demande

Responsable : CASADO Frederic

Tél :

Date : 09/07/2025

Signature :