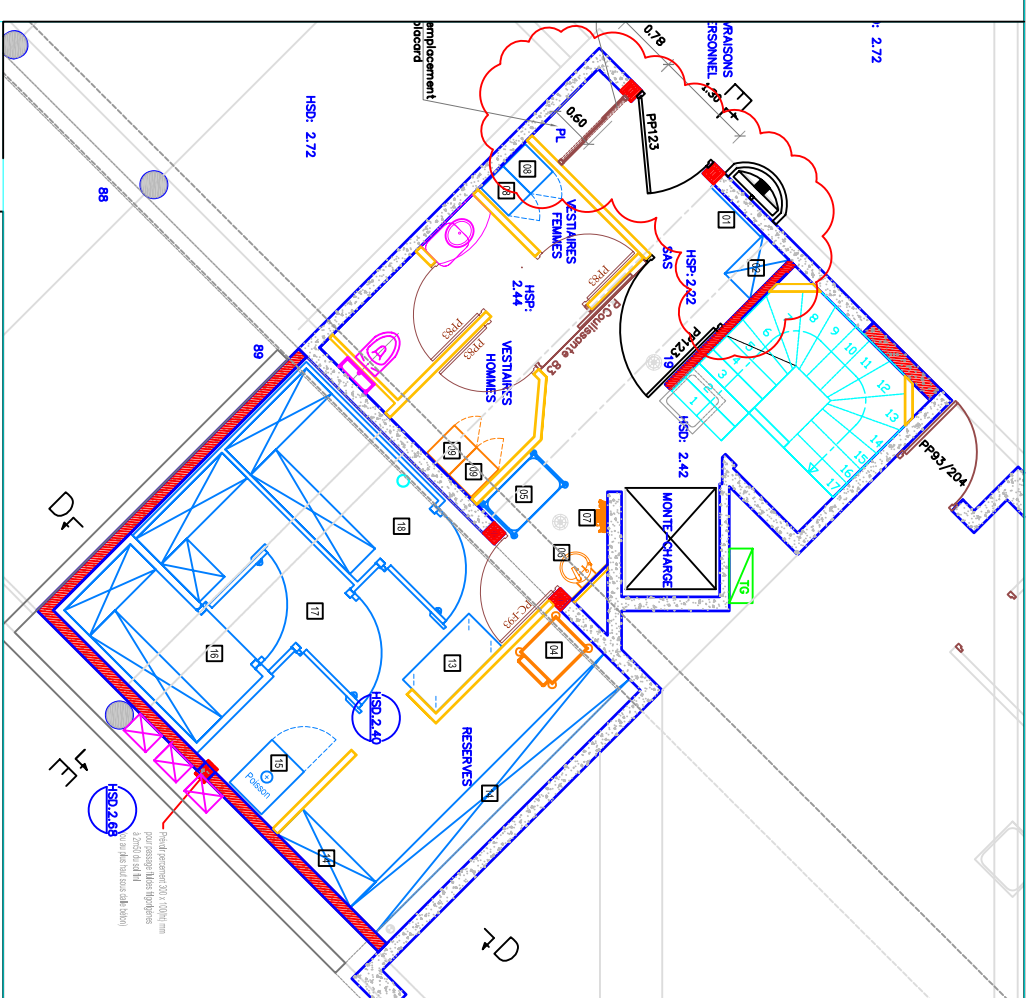
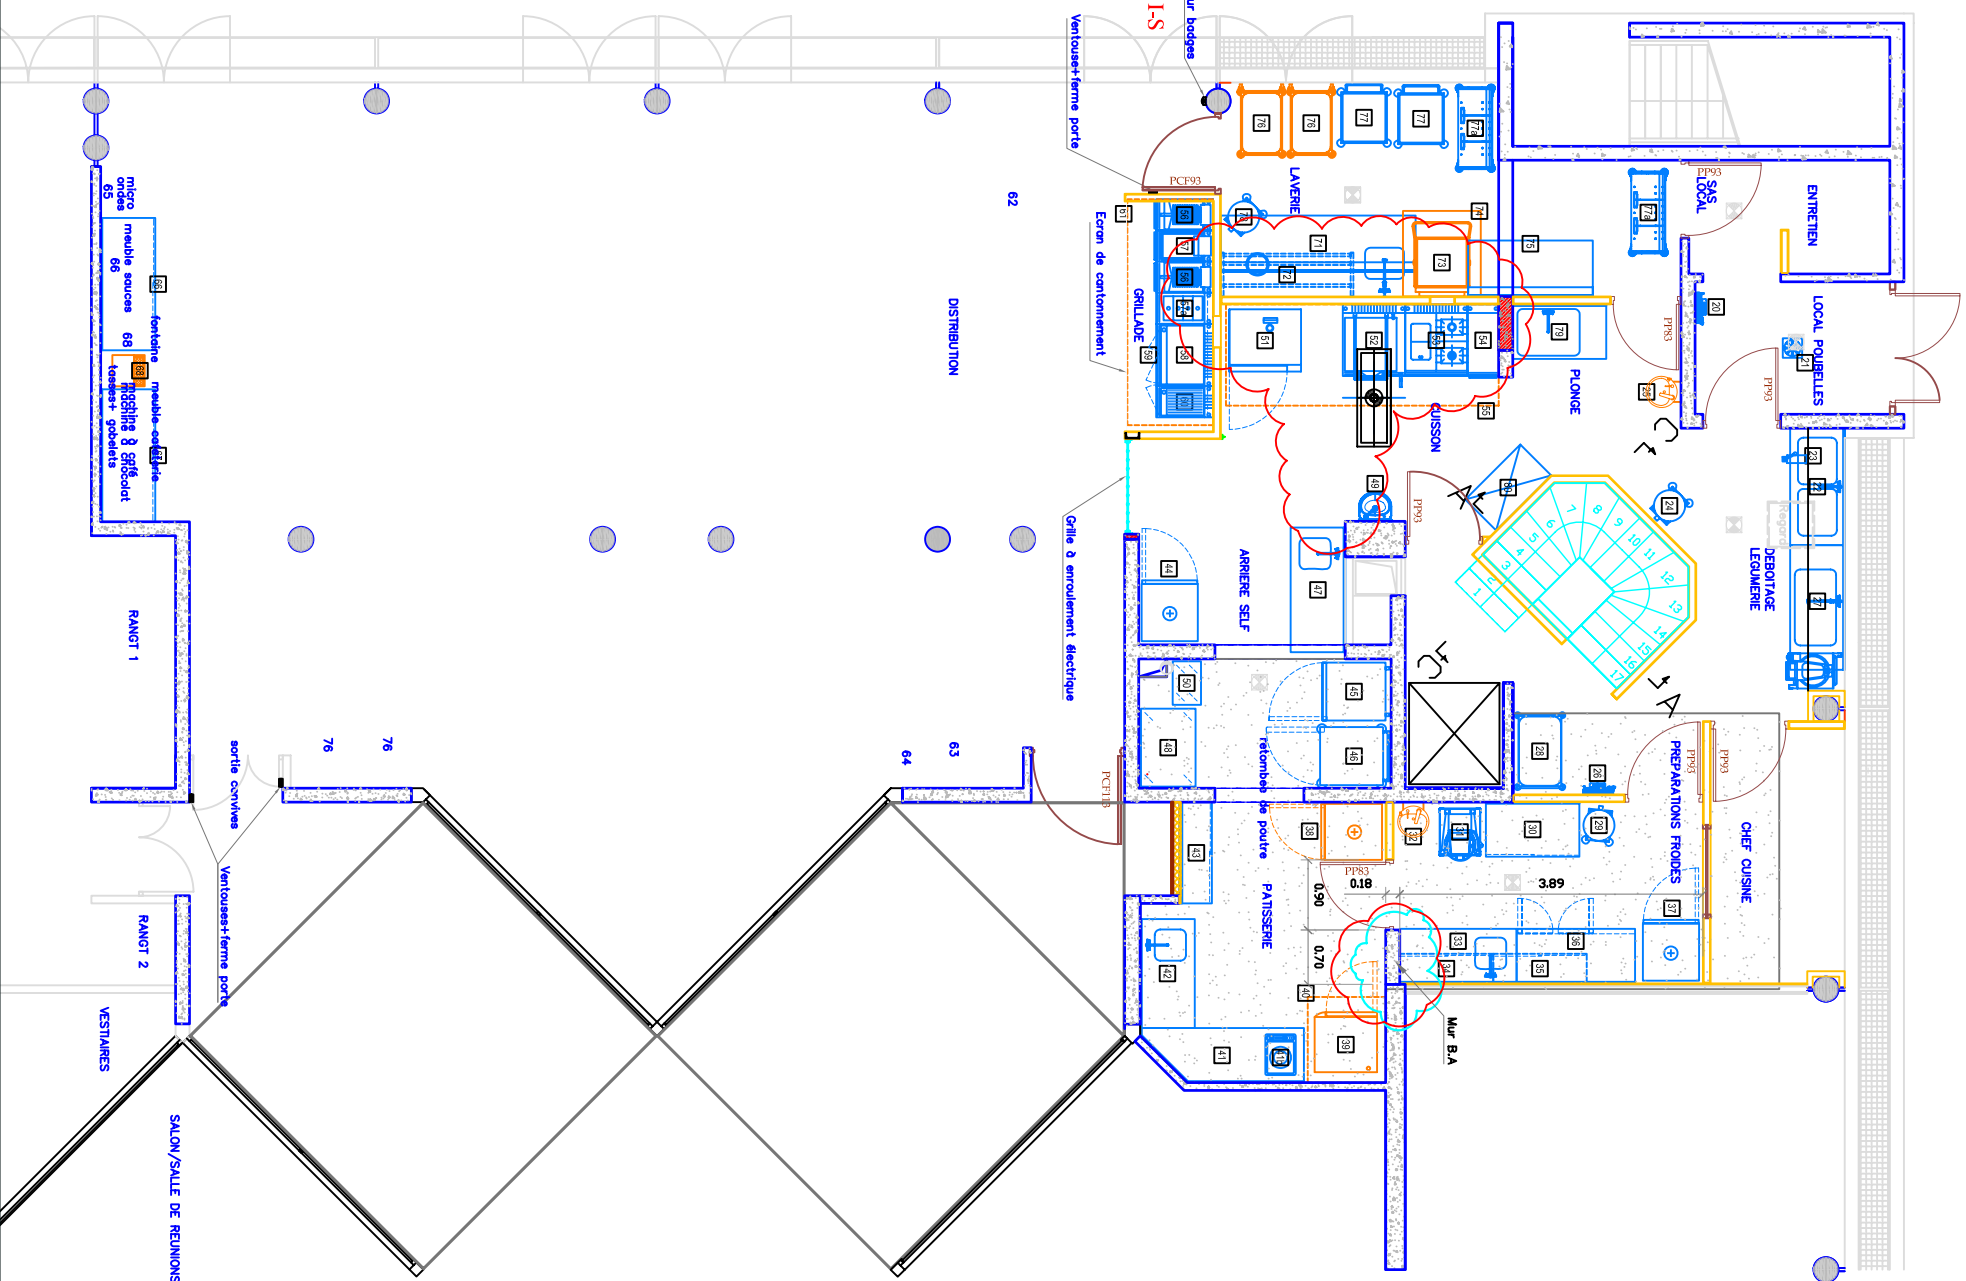


AILE QUEST


[illegible]

Matériel de Cuisine Professionnelle

Matériel de Cuisine Professionnelle

marescol

18 rue Louis Salliant - 69120 Vaulx-en-velin
Tél: 04.78.79.54.30 - Fax: 04.78.79.54.39
E-mail : be@marescol.com

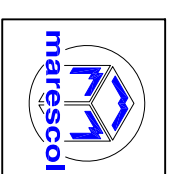

Agence de l'eau
Lyon 7e - (69

Plan d'implantation

MODIFICATION

C	Modification implantation légumière/rusée de gaz carboné	14/01/10
B	Recouvre sur plus de 0,1 m ² (modif. câbles terre, mur péristérie et placard sous-sol)	30/09/09
A	Passege études trifo + solution de plomberie par rapport aux murs béton	10/09/09
0	CHÈQUE	10/09/09
INDICE	DESIGNATION	DATE

ECHELLE	DESSINATEUR	ETABLISSE	NUMERO DE PLAN	INITIALES
1/50e	A. BAILL	14/01/10	001	C