

légende


locaux non accessibles public

7 Non conformités travaux réalisés par entreprises

9 Non conformités corrigées en interne par CH ESQUIROL

NON CONFORMITES RELEVES ET TRAVAUX PROJETES


1	STATIONNEMENT ET CHEMINEMENT <ul style="list-style-type: none">> Marquage tendant à s'effacer> Panneau de signalisation non conforme à la norme> Absence de signalisation de la sur longueur de 1,20m derrière place en bataille> Pente du cheminement entre place de stationnement et façade bâtiment 8% sur 1,7m mais avec dévers> Marquage du cheminement au sol non compréhensible> Présence de plusieurs grilles avec trous > 2cm le long du cheminement et à l'angle de la place de stationnement	TRAVAUX PROJETES <ul style="list-style-type: none">> Remplacement du panneau de signalisation de la place réservée> Reprise du démarrage du cheminement au droit de la place de stationnement avec enlèvement de bordures, réfection de la forme de pente et raccordement en enrobé sur la place de stationnement> Reprise des marquages sur ensemble du stationnement (suivant plan projet)> Marquage par zébrure sur une largeur de 1,20m derrière la place de stationnement PMR et le long du cheminement jusqu'à l'angle du bâtiment> Enlèvement et effacement des bandes délimitant la traversée de voirie> Pose d'une bande de guidage derrière la place de stationnement et sur la traversée de voirie> Remplacement des grilles sur la place de stationnement et le long du cheminement lorsque celles-ci présentent des trous >2cm (4 regards EP + 3 cours anglaises)
2	SANITAIRE PUBLIC <ul style="list-style-type: none">> obstacle devant porte encombrant l'espace de manoeuvre de celle ci> poignée de porte située à une hauteur >1,30m> Présence d'une patère dans le WC PMR situé à une hauteur >1,30m> Mobilier encombrant le WC> Barre coudée latérale à la cuvette non conforme	TRAVAUX PROJETES <ul style="list-style-type: none">> Remplacement de la barre de transfert dans WC PMR> Poignées de porte du WC et serrure à déplacer à une hauteur située entre 0,90 et 1,30m> Remplacement de la signalétique avec pictogramme sur portes des WC> Déplacer le mobilier afin de libérer les espaces d'usage et de manoeuvre> Déplacement ou ajout d'une patère dans le WC PMR
3	BUREAU DIRECTION <ul style="list-style-type: none">> Absence des espaces de manoeuvre permettant d'accéder au bureau	TRAVAUX PROJETES <ul style="list-style-type: none">> Déplacement du mobilier pour libérer l'espace de rotation et emplacement pour une personne en fauteuil

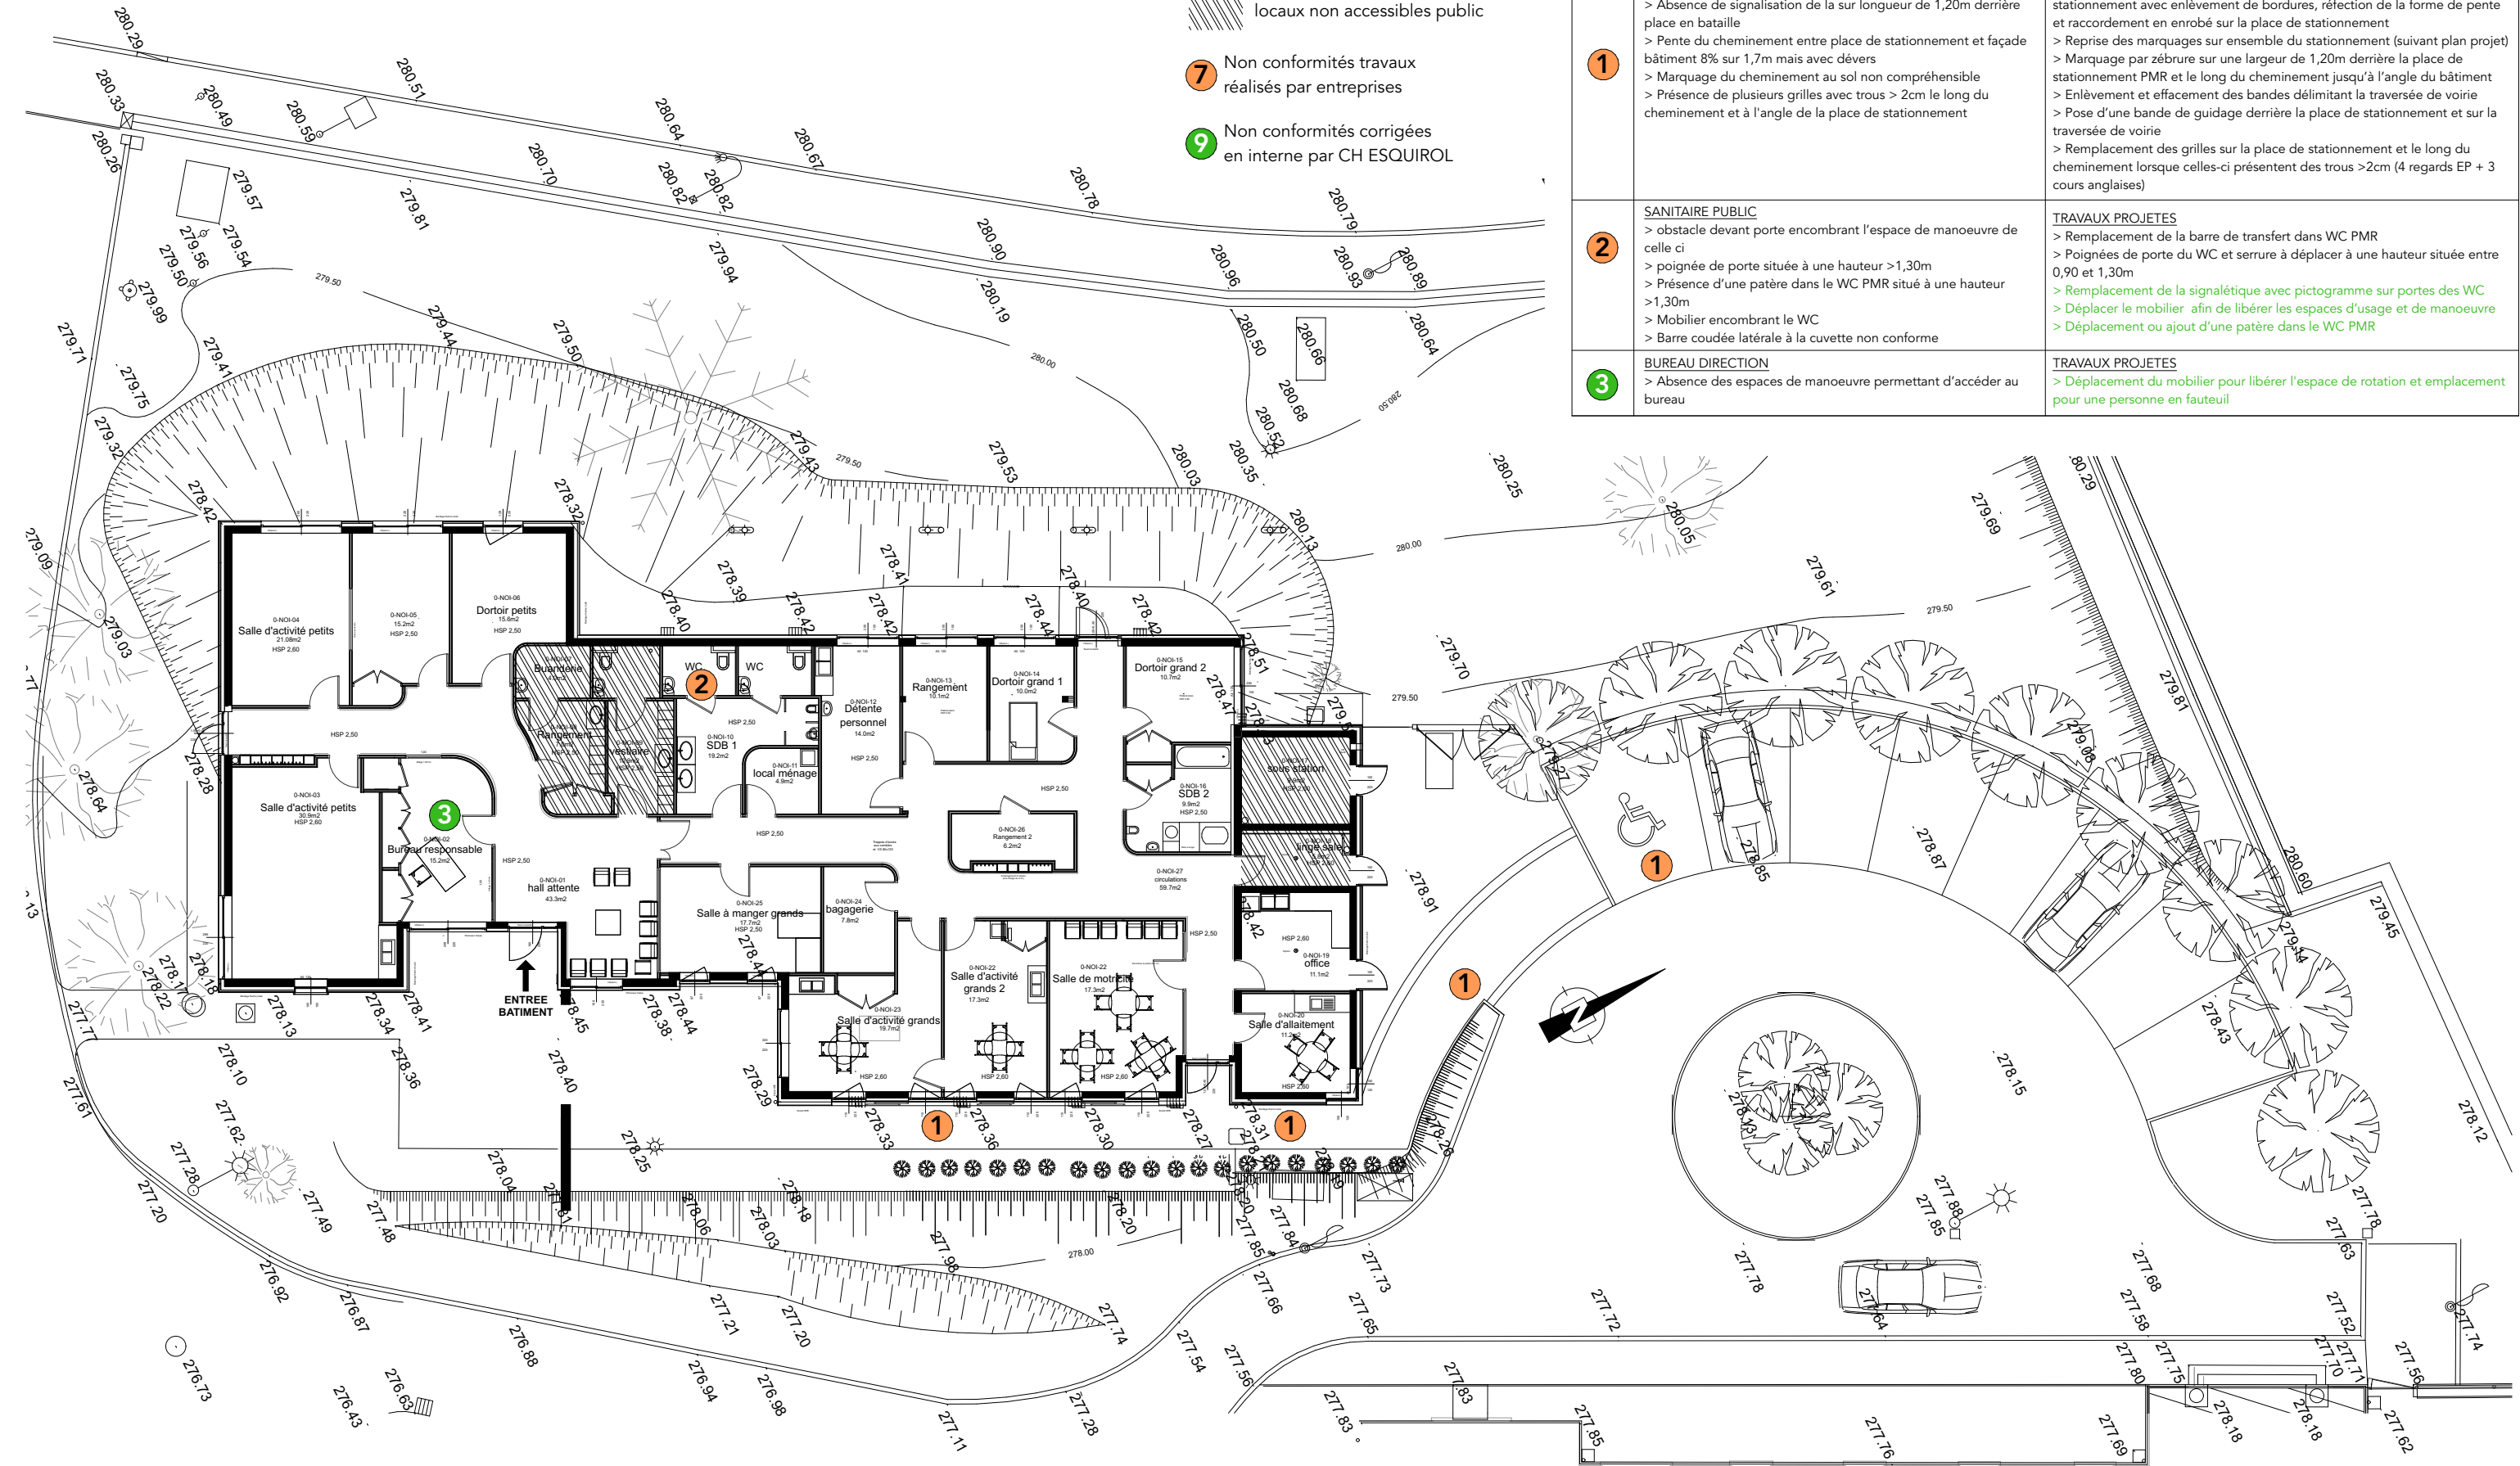



ATTENTION RESEAUX :
eau, chauffage, fibre, EP
à proximité des travaux

1 REPRISE STATIONNEMENT ET CHEMINEMENT - ech : 1/75

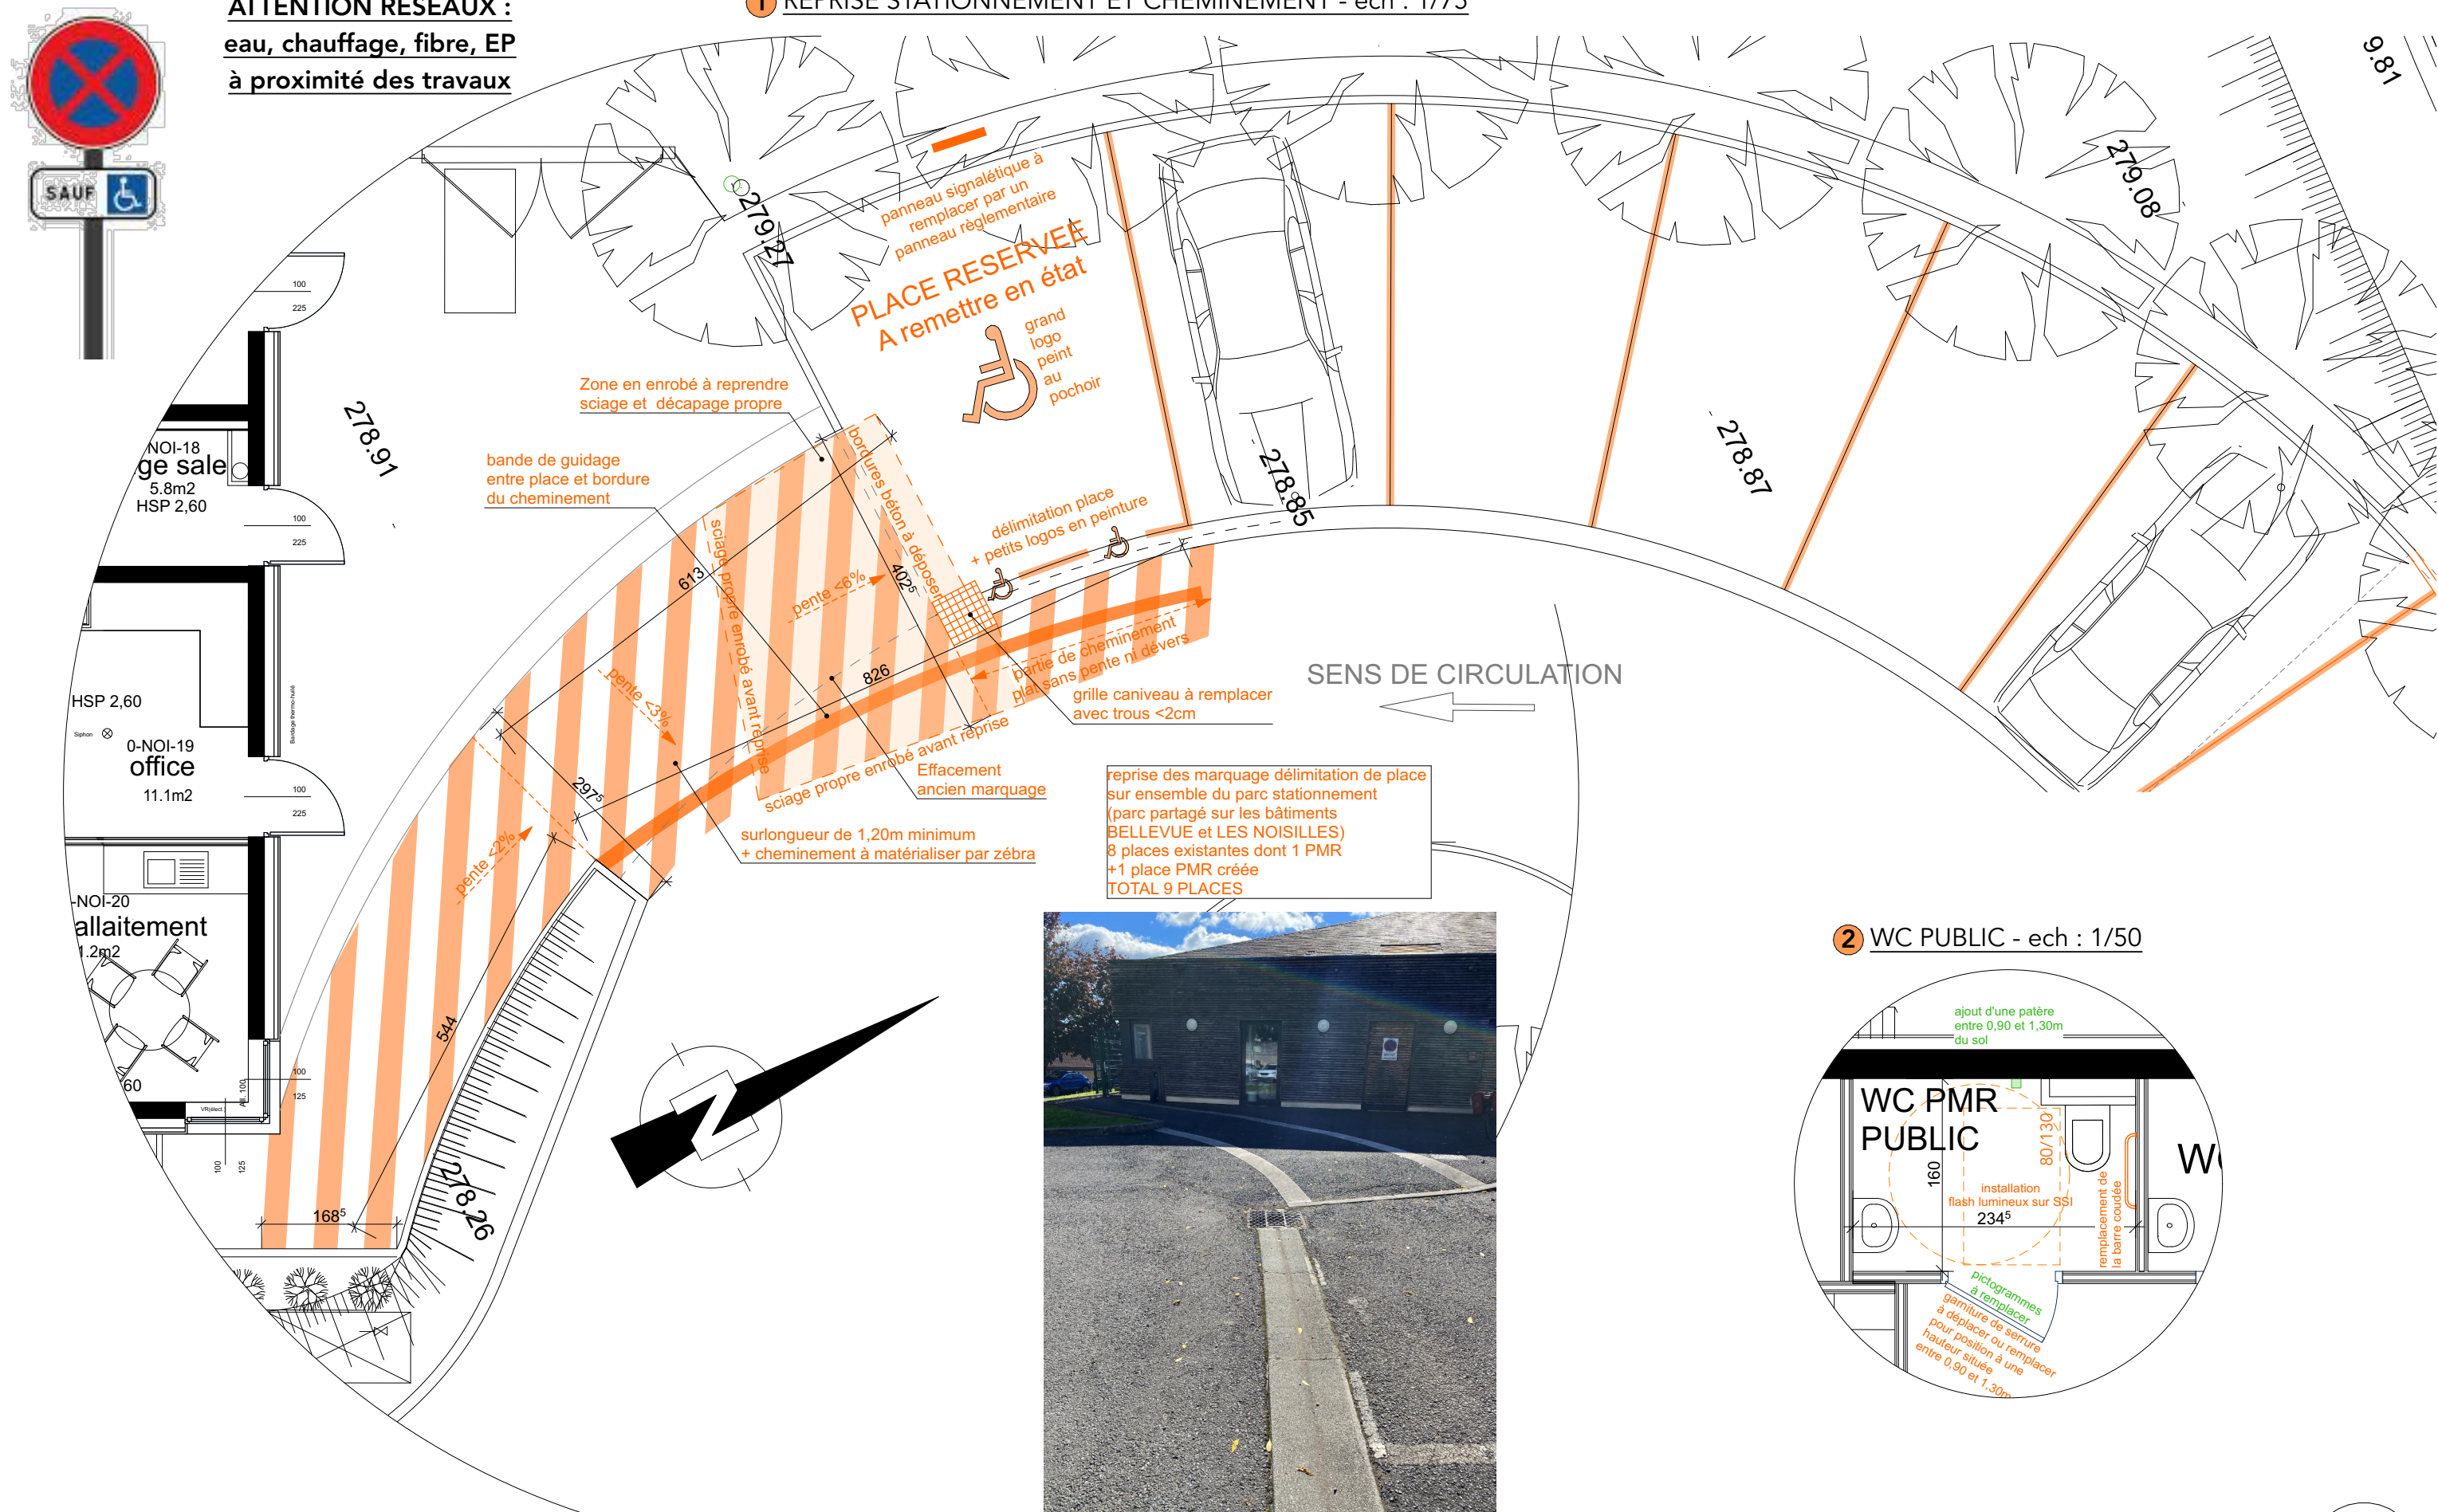

2 WC PUBLIC - ech : 1/50

