


légende


locaux non accessibles public


- 7 Non conformités travaux réalisés par entreprises
- 9 Non conformités corrigées en interne par CH ESQUIROL

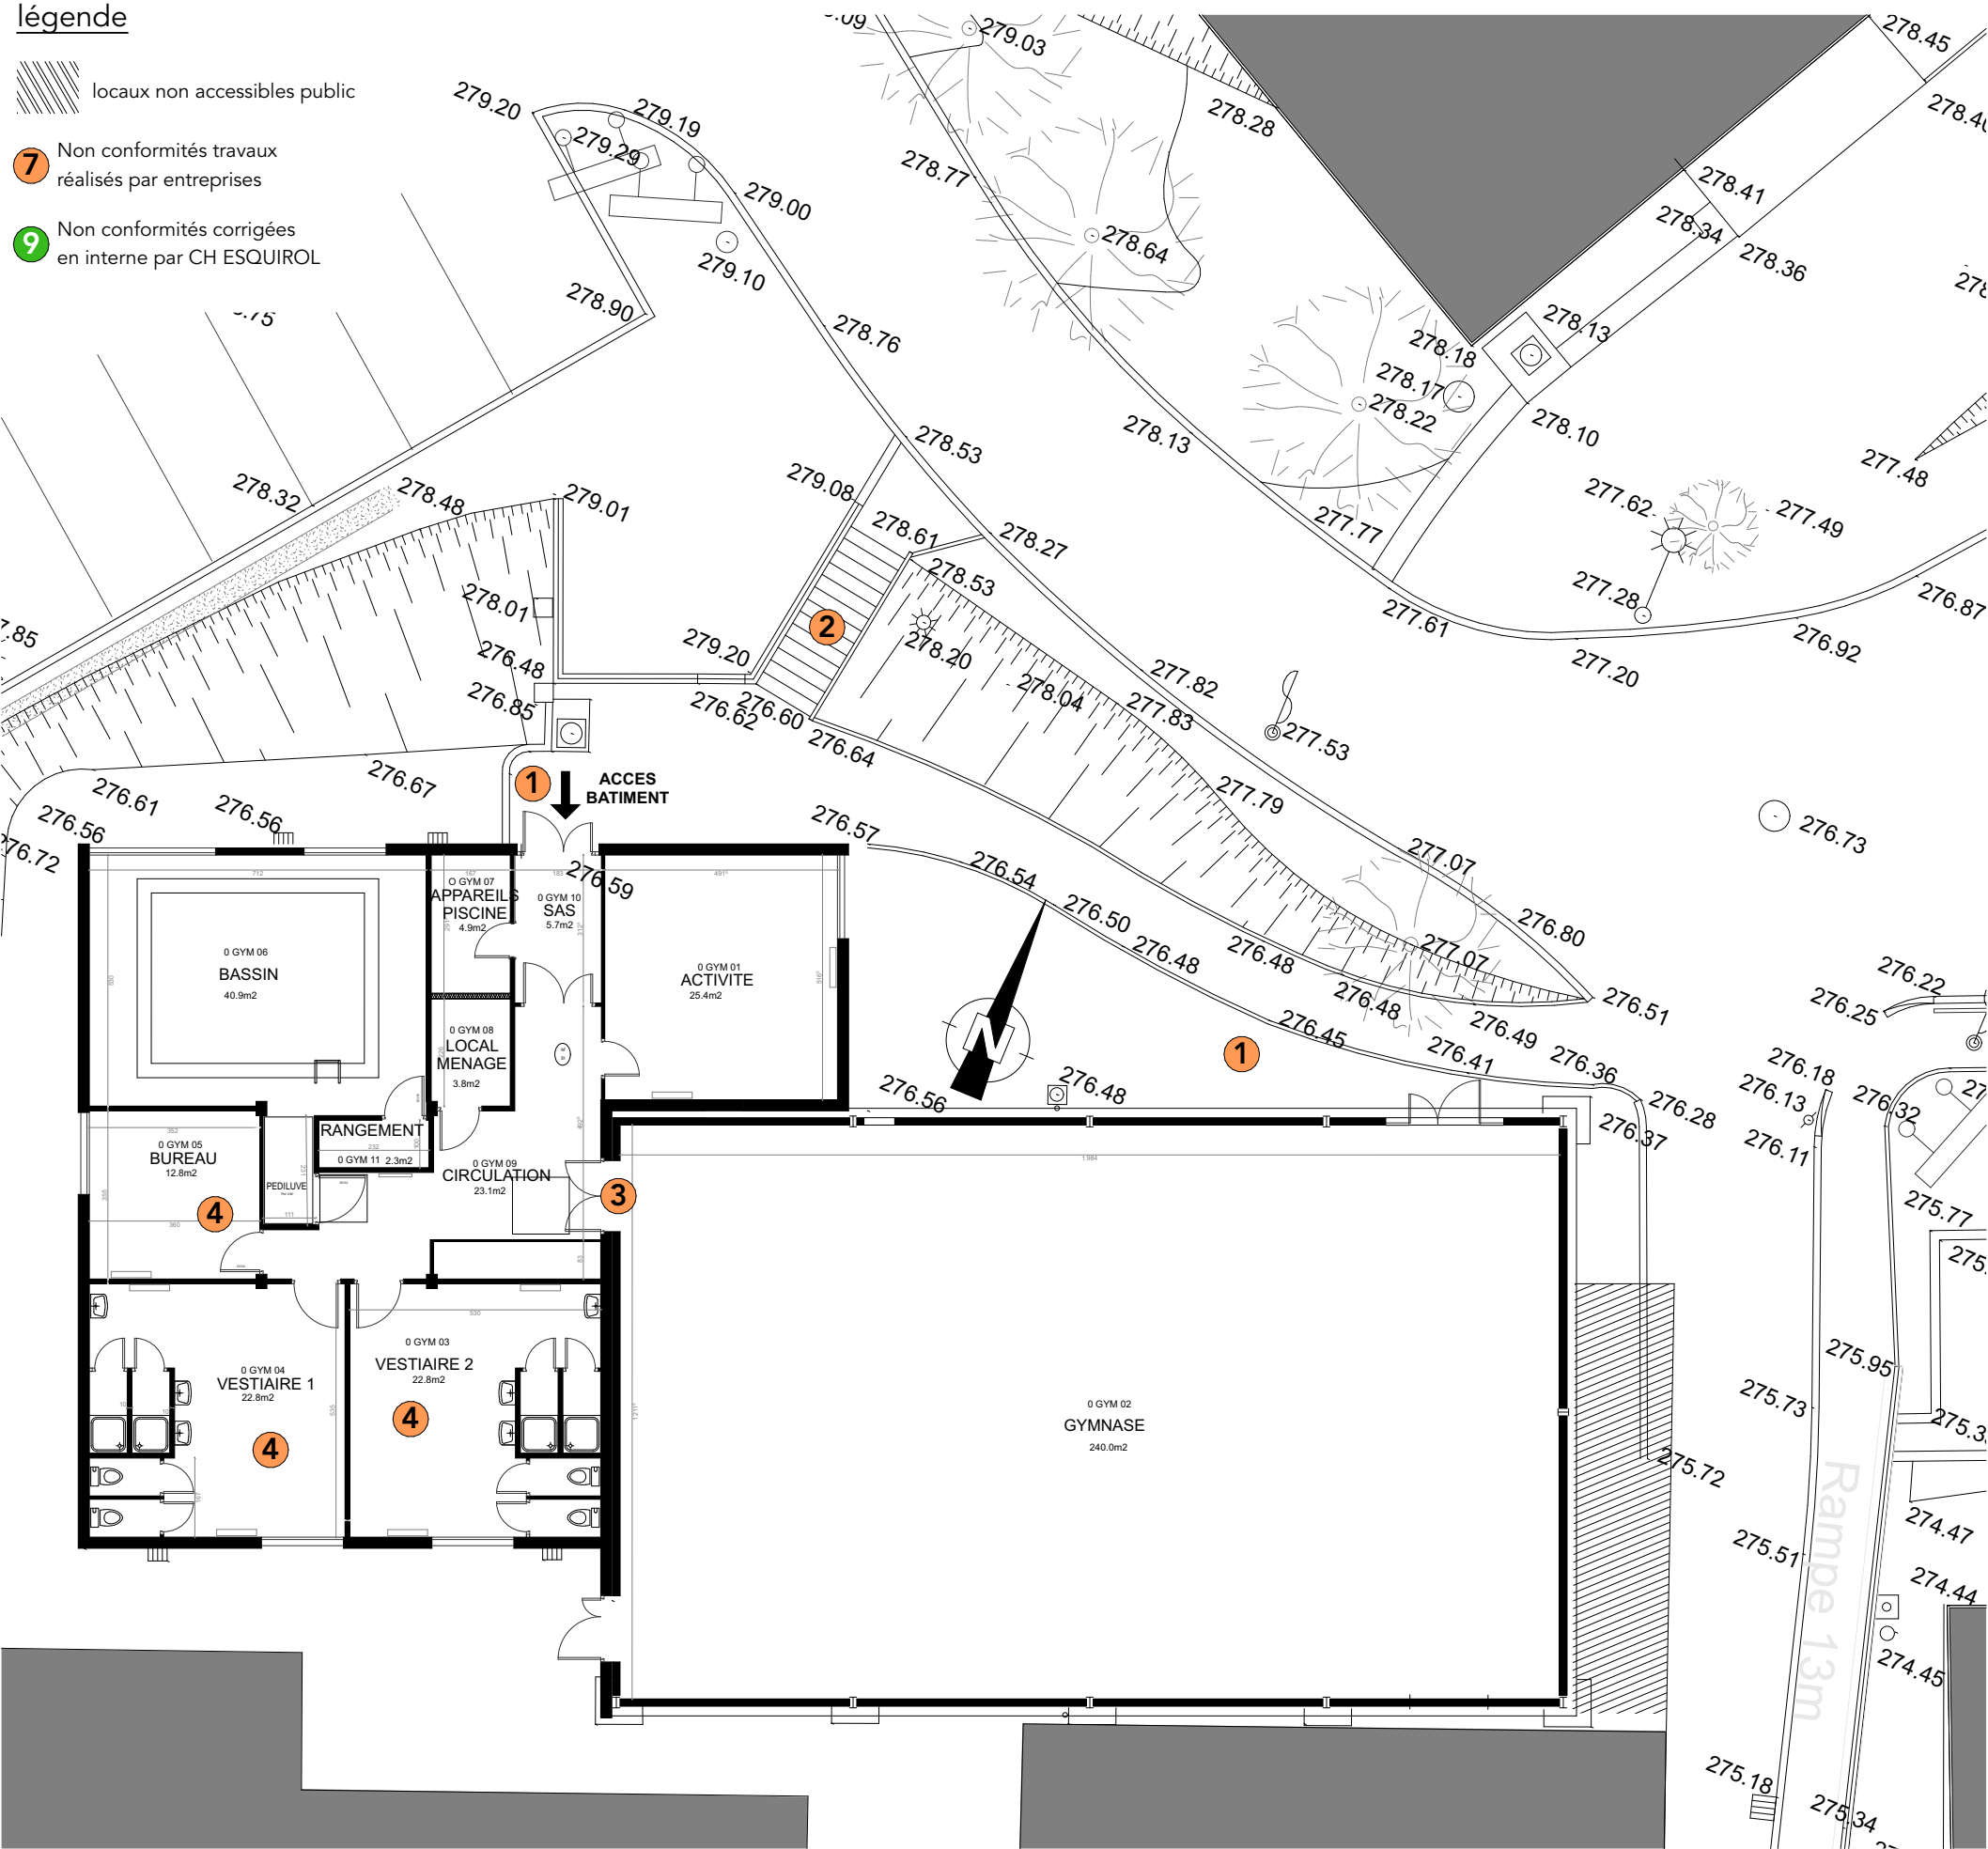


NON CONFORMITES RELEVES ET TRAVAUX PROJETES

	<p>STATIONNEMENT et CHEMINEMENT</p> <ul style="list-style-type: none">> Absence de stationnement réservé PMR à proximité de l'entrée> Eclairage insuffisant (< 20 lux)> Absence de palier droit devant l'entrée du bâtiment <p>TRAVAUX PROJETES</p> <ul style="list-style-type: none">> Création d'une place de stationnement comprenant :<ul style="list-style-type: none">- modification de talus,- agrandissement de l'espace voirie et reprise complète des enrobés jusqu'à l'entrée du bâtiment permettant de réaliser un palier droit devant la porte en enrobé- identification de la place (3,30x5,00m) par un marquage au sol (délimitation et logos) et par la pose d'un panneau réglementaire> Création d'un cheminement avec traversée de voirie identifié par des zébras peint et intégrant la surlongueur nécessaire à la sortie d'une personne à mobilité réduite par l'arrière du véhicule (stationnement s'effectuant en marche arrière) - largeur du cheminement d'au moins 1,20m> Pose d'une bande de guidage entre le stationnement et l'accès à l'équipement> Pose d'un panneau signalétique sur Talus permettant d'identifier l'équipement et ses accès> Renforcement de l'éclairage sur stationnement créé, cheminement et escalier > 20lux
1	<p>ESCALIERS EXTERIEURS</p> <ul style="list-style-type: none">> Absence de bande d'éveil à la vigilance en partie haute de l'escalier> Absence de nez de marche contrastés> Absence de contraste sur 1ère et dernière contremarche> Absence de main-courante sur un coté> Main-courante non prolongée de la longueur d'un giron en parties haute et basse <p>TRAVAUX PROJETES</p> <ul style="list-style-type: none">> Nettoyage haute pression de l'escalier> Installation d'une bande d'éveil à la vigilance> Mise en peinture 1ère et dernière contremarches et de tous les nez de marche> Signalétique sur mur indiquant direction entrée gymnase> Dépose main courante existante et Création de 2 mains courantes en tube rond laqué
2	<p>PORTE INTERIEURE - ACCES SALLE OMNISPORTS</p> <ul style="list-style-type: none">> porte à 2 vantaux mais vantail principal <80cm (existant : 65cm de passage) <p>TRAVAUX PROJETES</p> <ul style="list-style-type: none">> Remplacement de la porte à 2 vantaux du gymnase dont 1 vantail aura une largeur de 90cm et munie d'un oculus - porte CF avec ferme porte
3	<p>VESTIAIRES - pour chaque vestiaire :</p> <ul style="list-style-type: none">> Absence de WC PMR> Absence de douche accessible> Lavabo ne présentant pas de vide suffisant en partie inférieure pour utilisation par une personne en fauteuil> Patères situées à une hauteur > 1,30m> Distributeurs papier situés à une hauteur >1,30m <p>TRAVAUX PROJETES</p> <ul style="list-style-type: none">> Rénovation complète pour création dans chaque vestiaire d'une douche et d'un WC accessibles PMR comprenant :<ul style="list-style-type: none">- Démolition et curage des zones à réaménager, compris dépose des carrelages, chapes et faïence murales, mobiliers sanitaires, luminaires- nouveau cloisonnement et portes 93/204 (WC et douches PMR ou 83/204)- Création d'un faux plafond acoustique hygiénique- Formes de pente pour douches à créer sans ressaut- Finition des sols PVC antidérapant- Finition des murs PVC- Appareils sanitaires adaptés PMR : cuvette WC allongée dans WC PMR, lavabo avec vide de 70Htx60Lx30pf , robinetterie de douche avec douchette, mise à disposition de siège mobiles dans les douches- Raccordement des équipements en sous face plancher (vide sanitaire)- Equipements divers : Barres de tirage, barre de relevage en T (douches et changes), barre de transferts coudées- Adaptation et complément de bancs et patères sur modèle existant- Ensemble signalétique avec pictogramme sur les portes vestiaires, douches et WC- Tablettes dans les espaces douches et patères accessibles (Ht<1,30m)- Dépose et repose des radiateurs- Réfection du système d'éclairage des vestiaires avec détection- Alimentation à créer pour sèche cheveux, déplacement alimentation VR, traitement d'air des locaux> + Rénovation du bureau
4	<p>Demande de dérogation n°3</p> <p>Le bassin du gymnase n'est pas accessible aux personnes à mobilité réduite puisqu'il a été relevé les non conformités suivantes :</p> <ul style="list-style-type: none">- Pédiluve accessible latéralement ne permettant pas la rotation d'un fauteuil- Pédiluve trop court ne permettant pas le cycle entier des roues d'un fauteuil- Absence de pente pour accès au pédiluve- Cheminement autour du bassin <1,20m- Absence de potence permettant de transférer une personne en fauteuil dans le bassin <p>La mise en conformité de ce bassin consisterait à revoir entièrement l'aménagement du gymnase au détriment de la surface affectée aux vestiaires et entraînerait des modifications structurelles considérables et disproportionnées vis à vis du bâtiment et des services offerts. D'autre part l'implantation du bâtiment est contrainte par son environnement : dénivelés et bâtiments adjacents, ne permettant aucune extension.</p> <p>Toutefois, l'accès au bassin se fait toujours en présence de soignant. Les enfants en fauteuil sont alors portés jusqu'au bassin. D'autre part, dans le cadre du projet d'extension du bâtiment DANY (zone bleue du site d'Esquirol), il est prévu la construction d'un nouveau bassin accessible à tous. Les études sont en cours et la livraison du bâtiment prévue dans les prochaines années.</p>

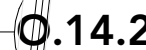


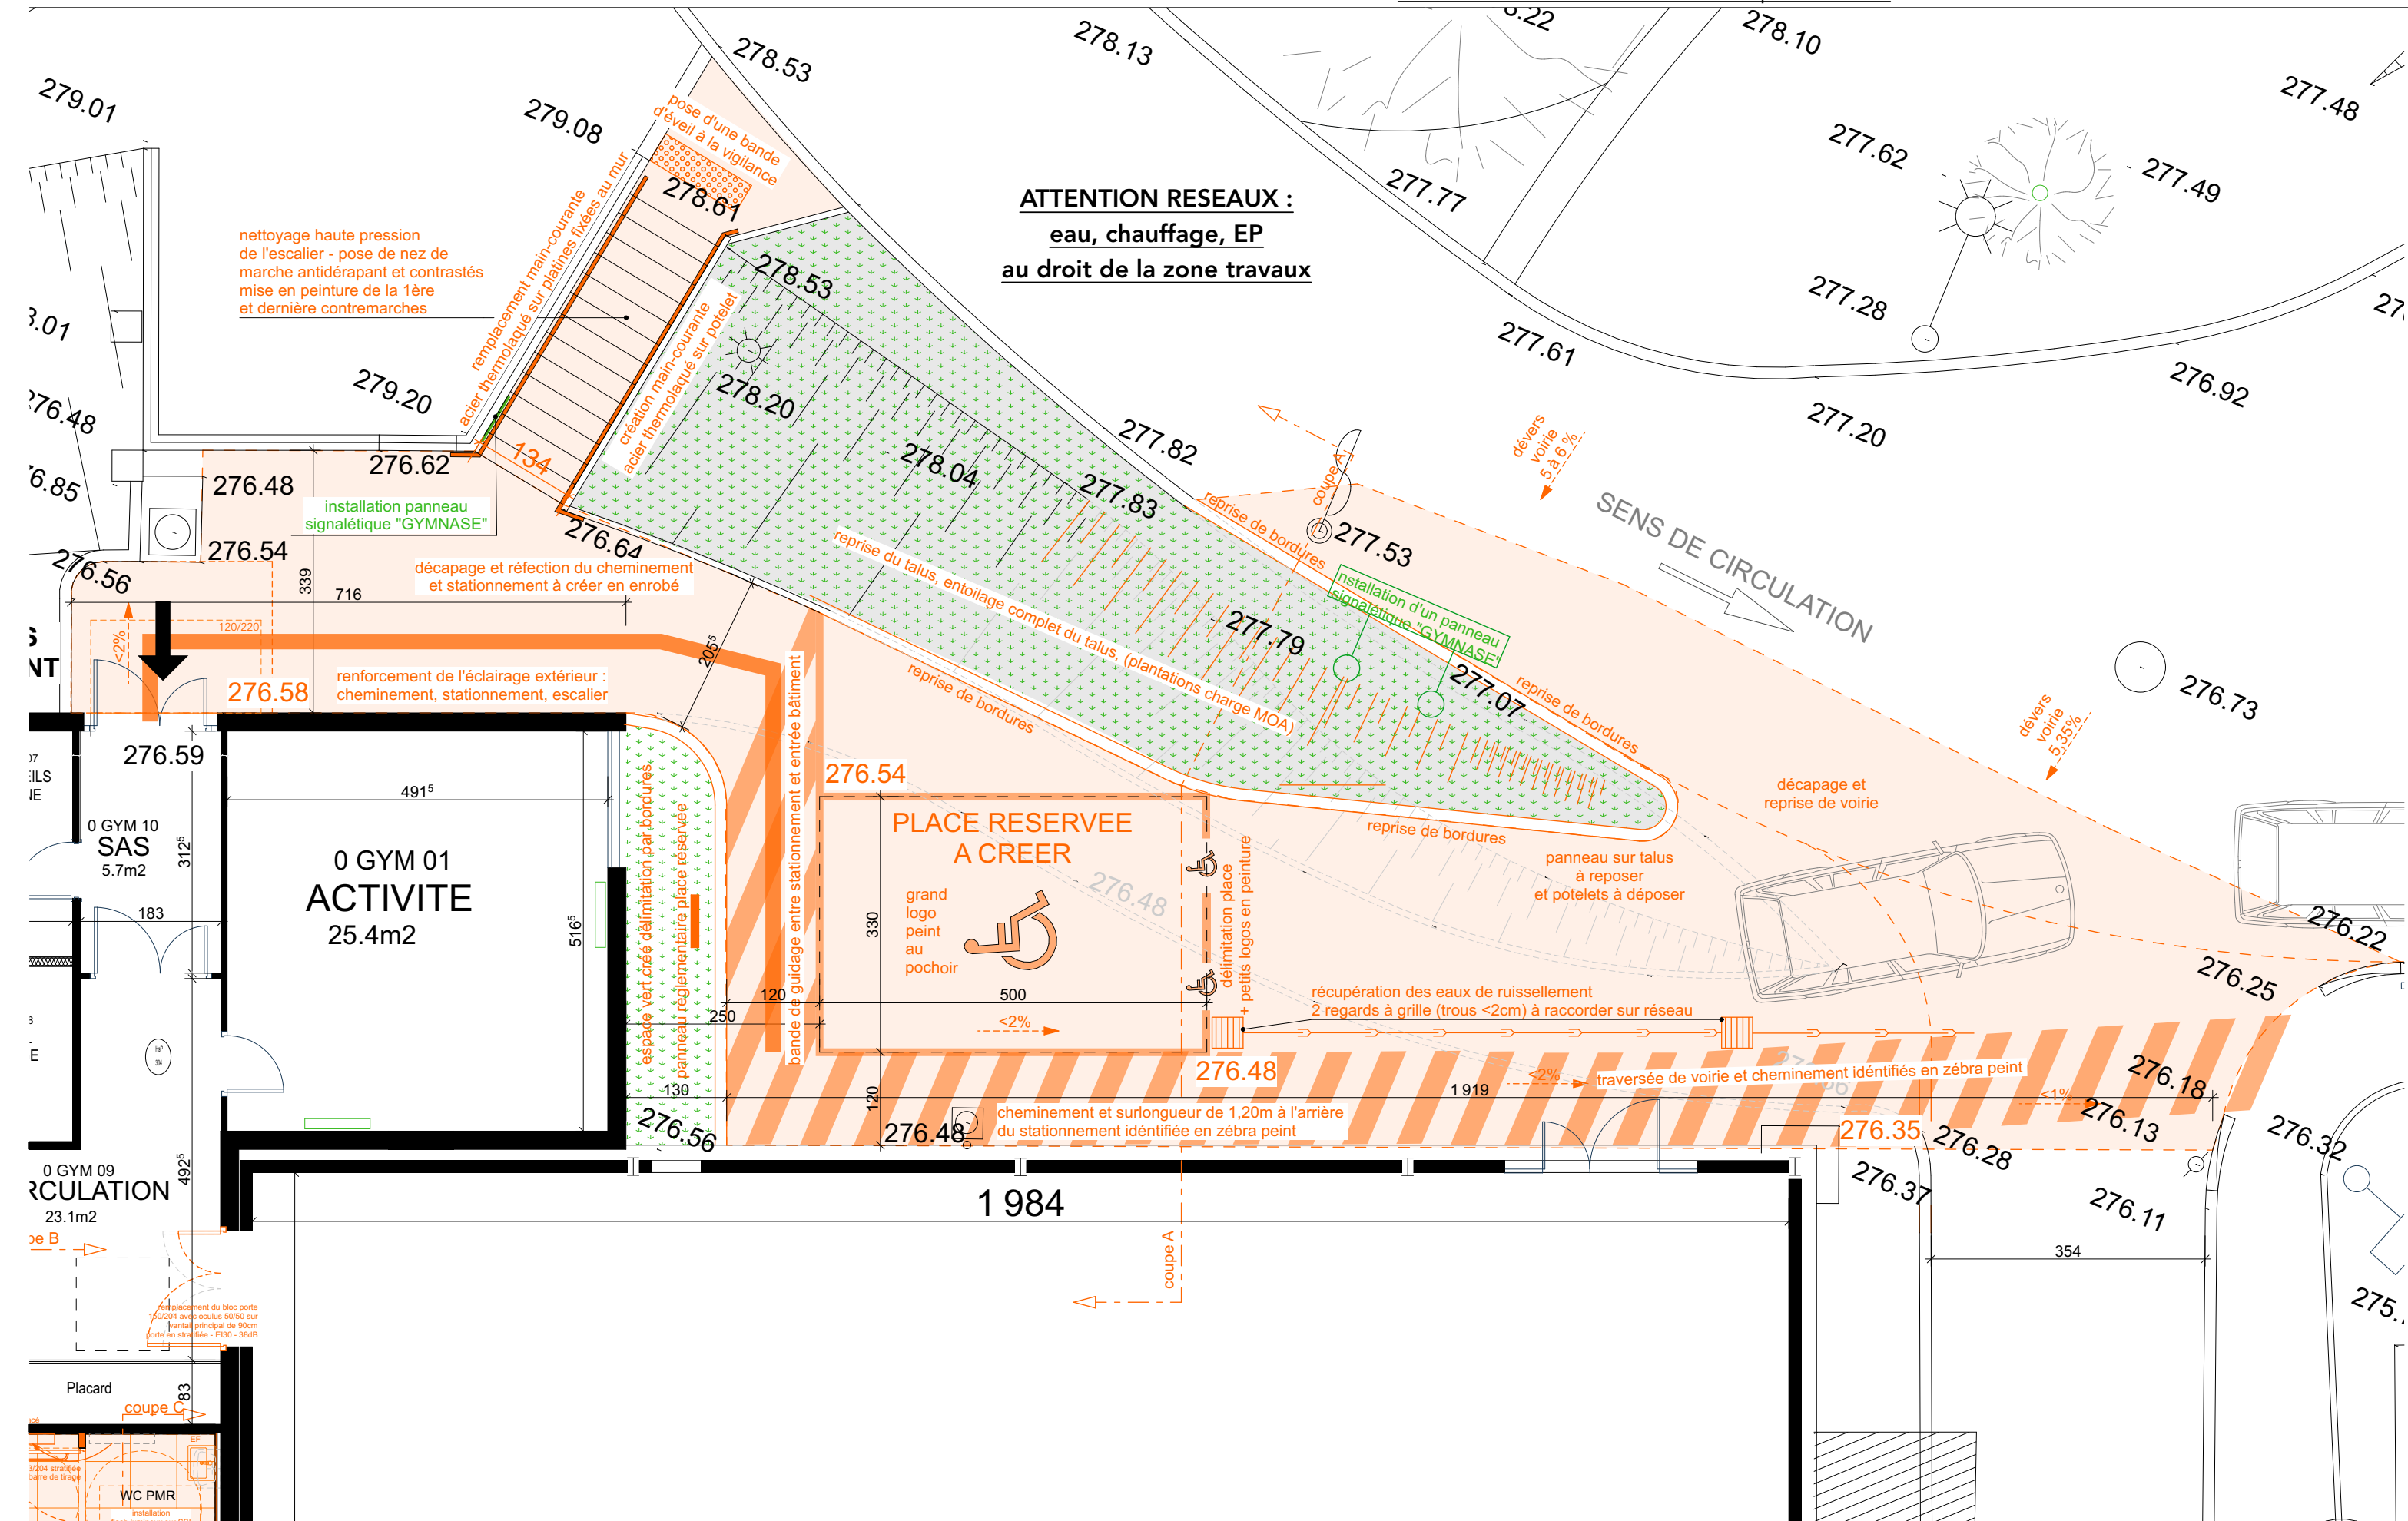




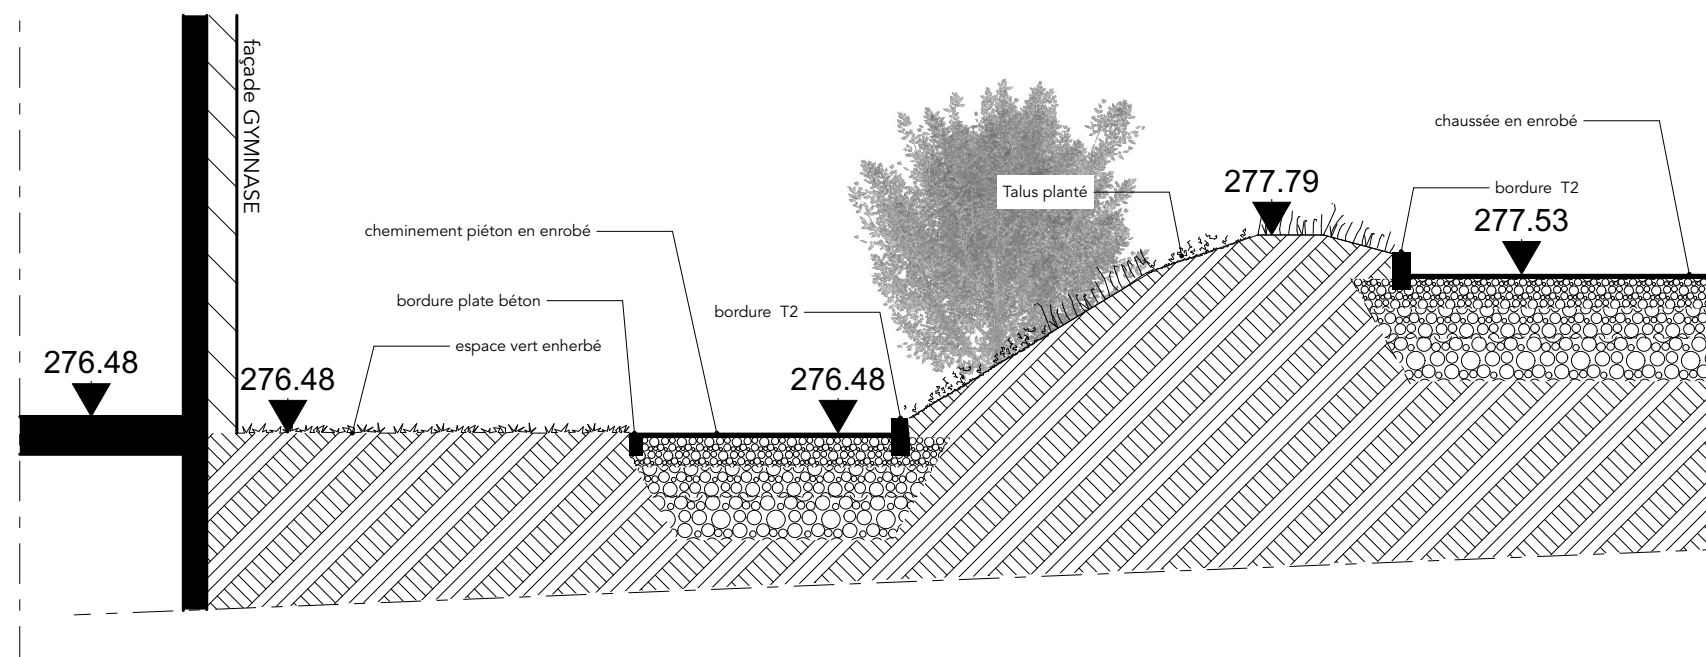


Coupe A - aménagements extérieurs existants - ech : 1/50

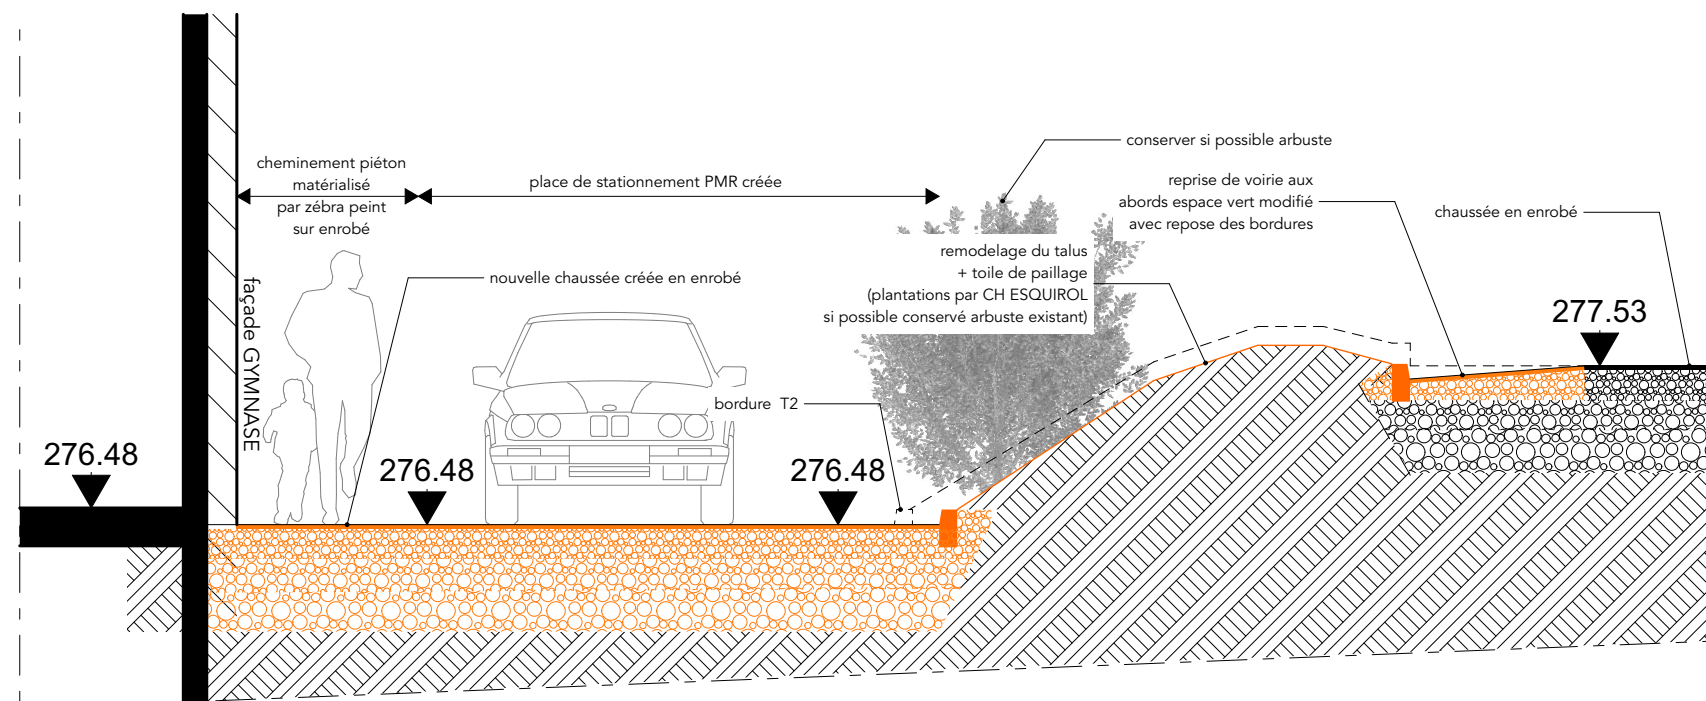


Coupe A - projet nouveaux aménagements extérieurs avec création stationnement - ech : 1/50

Coupe B sur Vestiaires - ech : 1/50

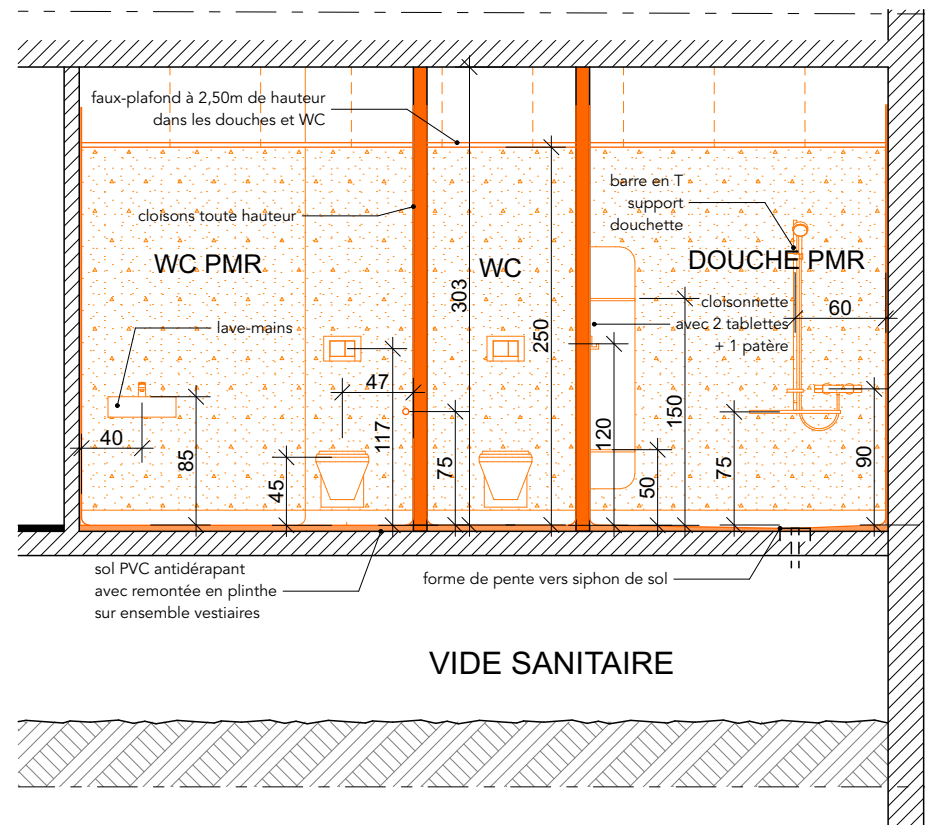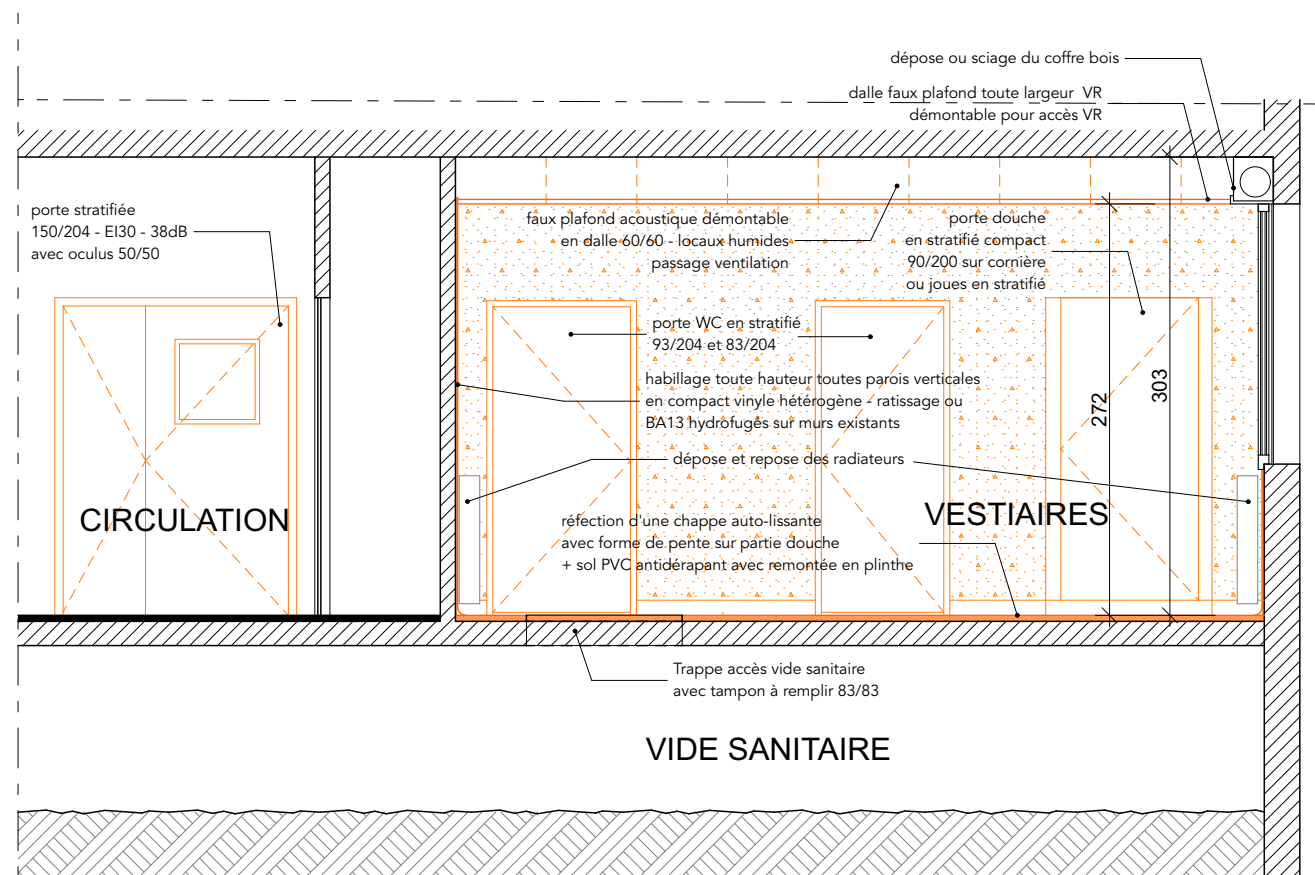

Coupe C sur Vestiaires - ech : 1/50

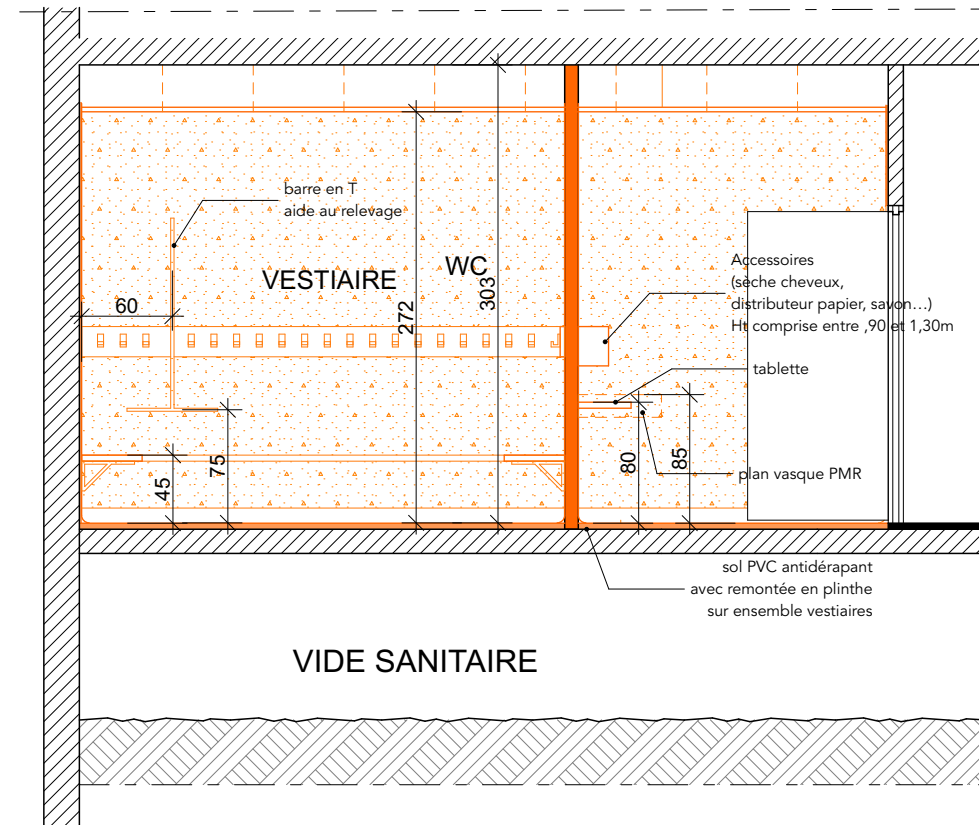

Coupe D sur Vestiaires - ech : 1/50