




NON CONFORMITES RELEVES ET TRAVAUX PROJETES


1	<p><b>STATIONNEMENT et CHEMINEMENT</b></p> <p>&gt; Absence de stationnement réservé PMR à proximité de l'entrée</p> <p>&gt; Stationnement situé face au bâtiment présentant des pentes et dévers trop important</p> <p><b>TRAVAUX PROJETES</b></p> <p>&gt; Place de stationnement créée sur zone stationnement LES SITELLES - place mutualisé sur les 2 bâtiments n'accueillant que des enfants</p> <p>&gt; Cheminement créé depuis cette place jusqu'à l'accès de l'établissement, matérialisé par un zébra peint d'une largeur de 1,20m ou créé sur espace vert</p> <p>&gt; Pose d'une bande de guidage entre le place de stationnement jusqu'à l'entrée du bâtiment</p>
2	<p><b>CHEMINEMENT et ACCES ETABLISSEMENT</b></p> <p>&gt; Grille d'acodrain usagée présentant des trous &gt;2cm</p> <p>&gt; Eclairage sur cheminement &lt;20lux (absence d'éclairage extérieur)</p> <p>&gt; Système de communication non adapté : sonnette à l'entrée de l'établissement</p> <p>&gt; Absence des espaces de manoeuvre devant portes dans le sas</p> <p>&gt; Tapis usager intégré dans le sol présentant un ressaut de plus de 2cm</p> <p><b>TRAVAUX PROJETES</b></p> <p>&gt; remplacement de la grille caniveau (acodrain située devant l'entrée</p> <p>&gt; Renforcement de l'éclairage en façade (&gt;20lux)</p> <p>&gt; Suppression de la sonnette</p> <p>&gt; <b>Réservation pour tapis à combler avec la pose d'un carrelage et remplacé par un tapis mince et non glissant à poser</b></p> <p>&gt; <b>Entrée principale déplacée sur nouvelle entrée et espace d'attente - 2 UP (identique existant) + installation de signalétique permettant de repérer facilement cette nouvelle entrée comme accès principal</b></p>
3	<p><b>CIRCULATIONS</b></p> <p>&gt; Circulation non repérée dans la salle de jour</p> <p><b>TRAVAUX PROJETES</b></p> <p>&gt; <b>Installation de claustra ou mobilier permettant de matérialiser la circulation</b></p>
4	<p><b>SANITAIRES et DOUCHE</b></p> <p>&gt; Absence de l'espace d'usage sous lavabo du sas propreté</p> <p><b>Dans la douche :</b></p> <p>&gt; patères situées à une hauteur &gt;1,30m</p> <p>&gt; Absence de barre verticale permettant de se tenir debout</p> <p>&gt; Absence espace d'usage dans la douche</p> <p>&gt; Absence de siège</p> <p><b>Dans le WC PMR :</b></p> <p>&gt; Lave mains d'angle avec robinetterie situé à une distance &lt;40cm d'un angle rentrant</p> <p>&gt; Absence de l'espace d'usage sous lavabo du WC</p> <p>&gt; Barre de transfert non coudée</p> <p>&gt; Absence de barre de tirage sur porte ouvrant sur l'extérieur</p> <p><b>TRAVAUX PROJETES</b></p> <p>&gt; <b>Ensemble transformé en salle d'activité - suppression des cloisonnement et équipement sanitaires.</b></p> <p>&gt; <b>Un nouveau sanitaire PMR est créé en lieu des 3 WC disposés en batterie du coté de la salle de jour. Après dépose des équipements existants et des cloisonnement :</b></p> <p>- <b>création nouvelle cloison sur circulation avec pose d'une porte accès WC 93/204 équipée d'une signalétique avec pictogramme</b></p> <p>- <b>Installation d'un lavabo ou plan vasque adapté PMR (vide de 70cm de hauteur, 30cm de profondeur et 60cm de large) à l'intérieur du WC</b></p> <p>- <b>Installation d'une nouvelle cuvette PMR allongée sur bâti support et pose d'une barre de transfert coudée</b></p> <p>- <b>espace de rotation d'un fauteuil à l'intérieur du WC</b></p> <p>- <b>installation d'un flash lumineux raccordé au SSI</b></p>
5	<p><b>ESCALIER - EXTERIEUR</b></p> <p>&gt; Main-courante non prolongée en bas et en haut de l'escalier de la longueur d'un giron</p> <p>&gt; Absence d'une main courante sur 1 coté</p> <p>&gt; Absence de contraste sur les nez de marche</p> <p>&gt; Absence de contraste sur les 1ères et dernières contremarches</p> <p>&gt; Paliers intermédiaires en pente</p> <p><b>TRAVAUX PROJETES</b></p> <p>&gt; Découpe et adaptation des bordures en bas de l'escalier</p> <p>&gt; Installation de bandes d'éveil à la vigilance en haut de chaque volée et pour prévenir des traversée de voirie</p> <p>&gt; Mise en peinture contrastée des nez de marche et 1ères et dernières contremarches de chaque volée et de la bordure en partie haute de l'escalier</p> <p>&gt; Démolition des paliers béton existant entre chaque volée pour ccréation de paliers droits en béton et d'embranchements supplémentaires</p> <p>&gt; Création de mains courante de chaque coté de l'escalier</p> <p>&gt; Renforcement de l'éclairage</p>

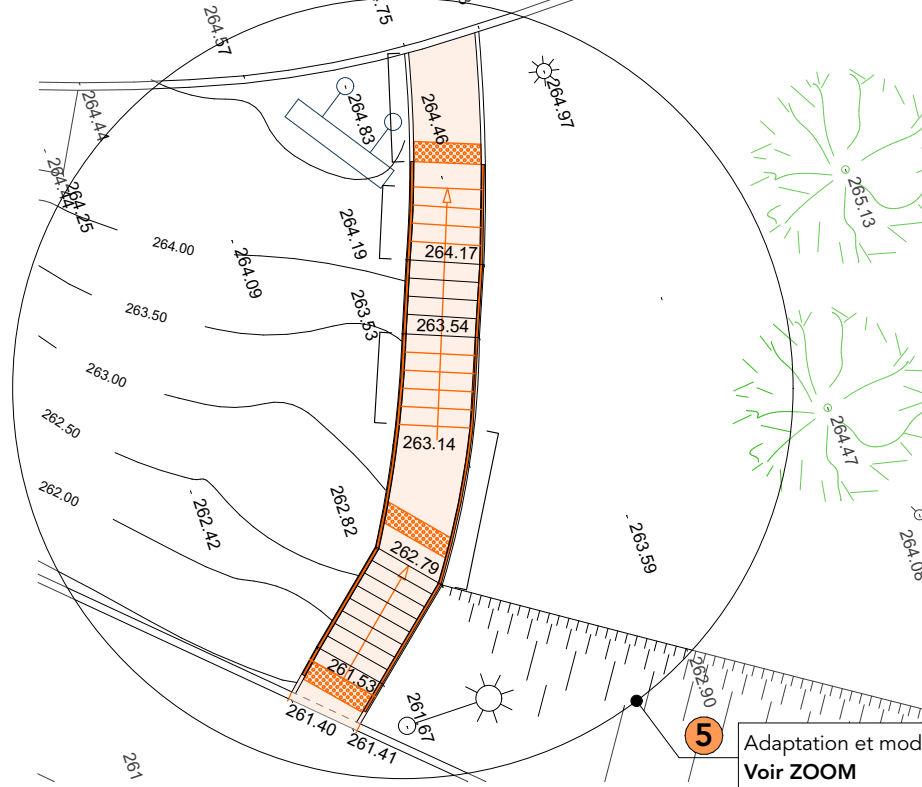




EP  
au droit de la zone travaux



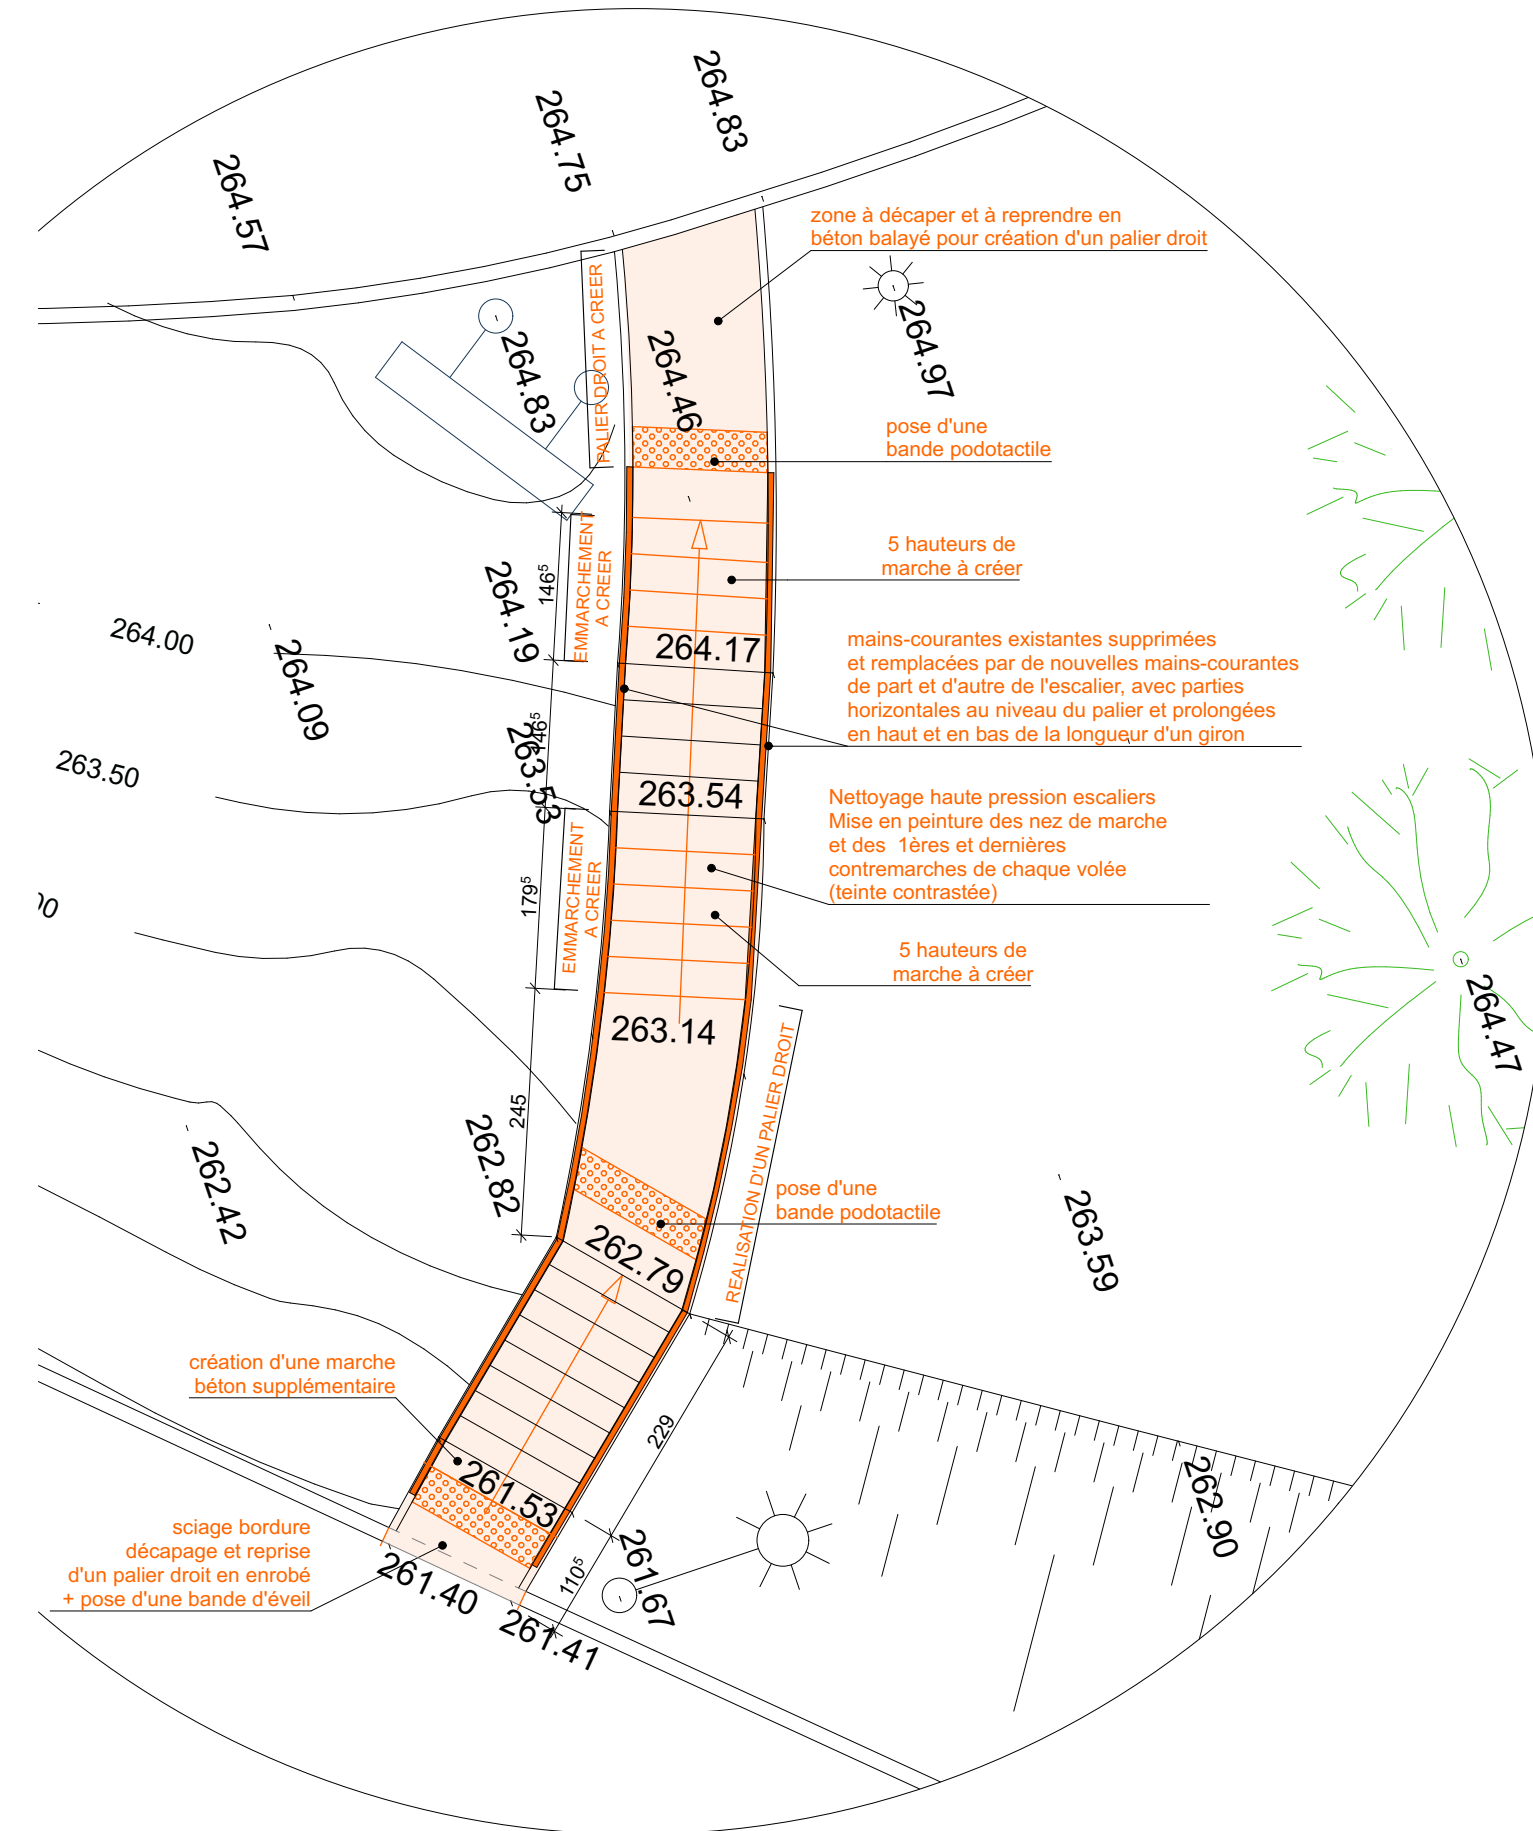

## 7 ESCALIERS - ech : 1/75

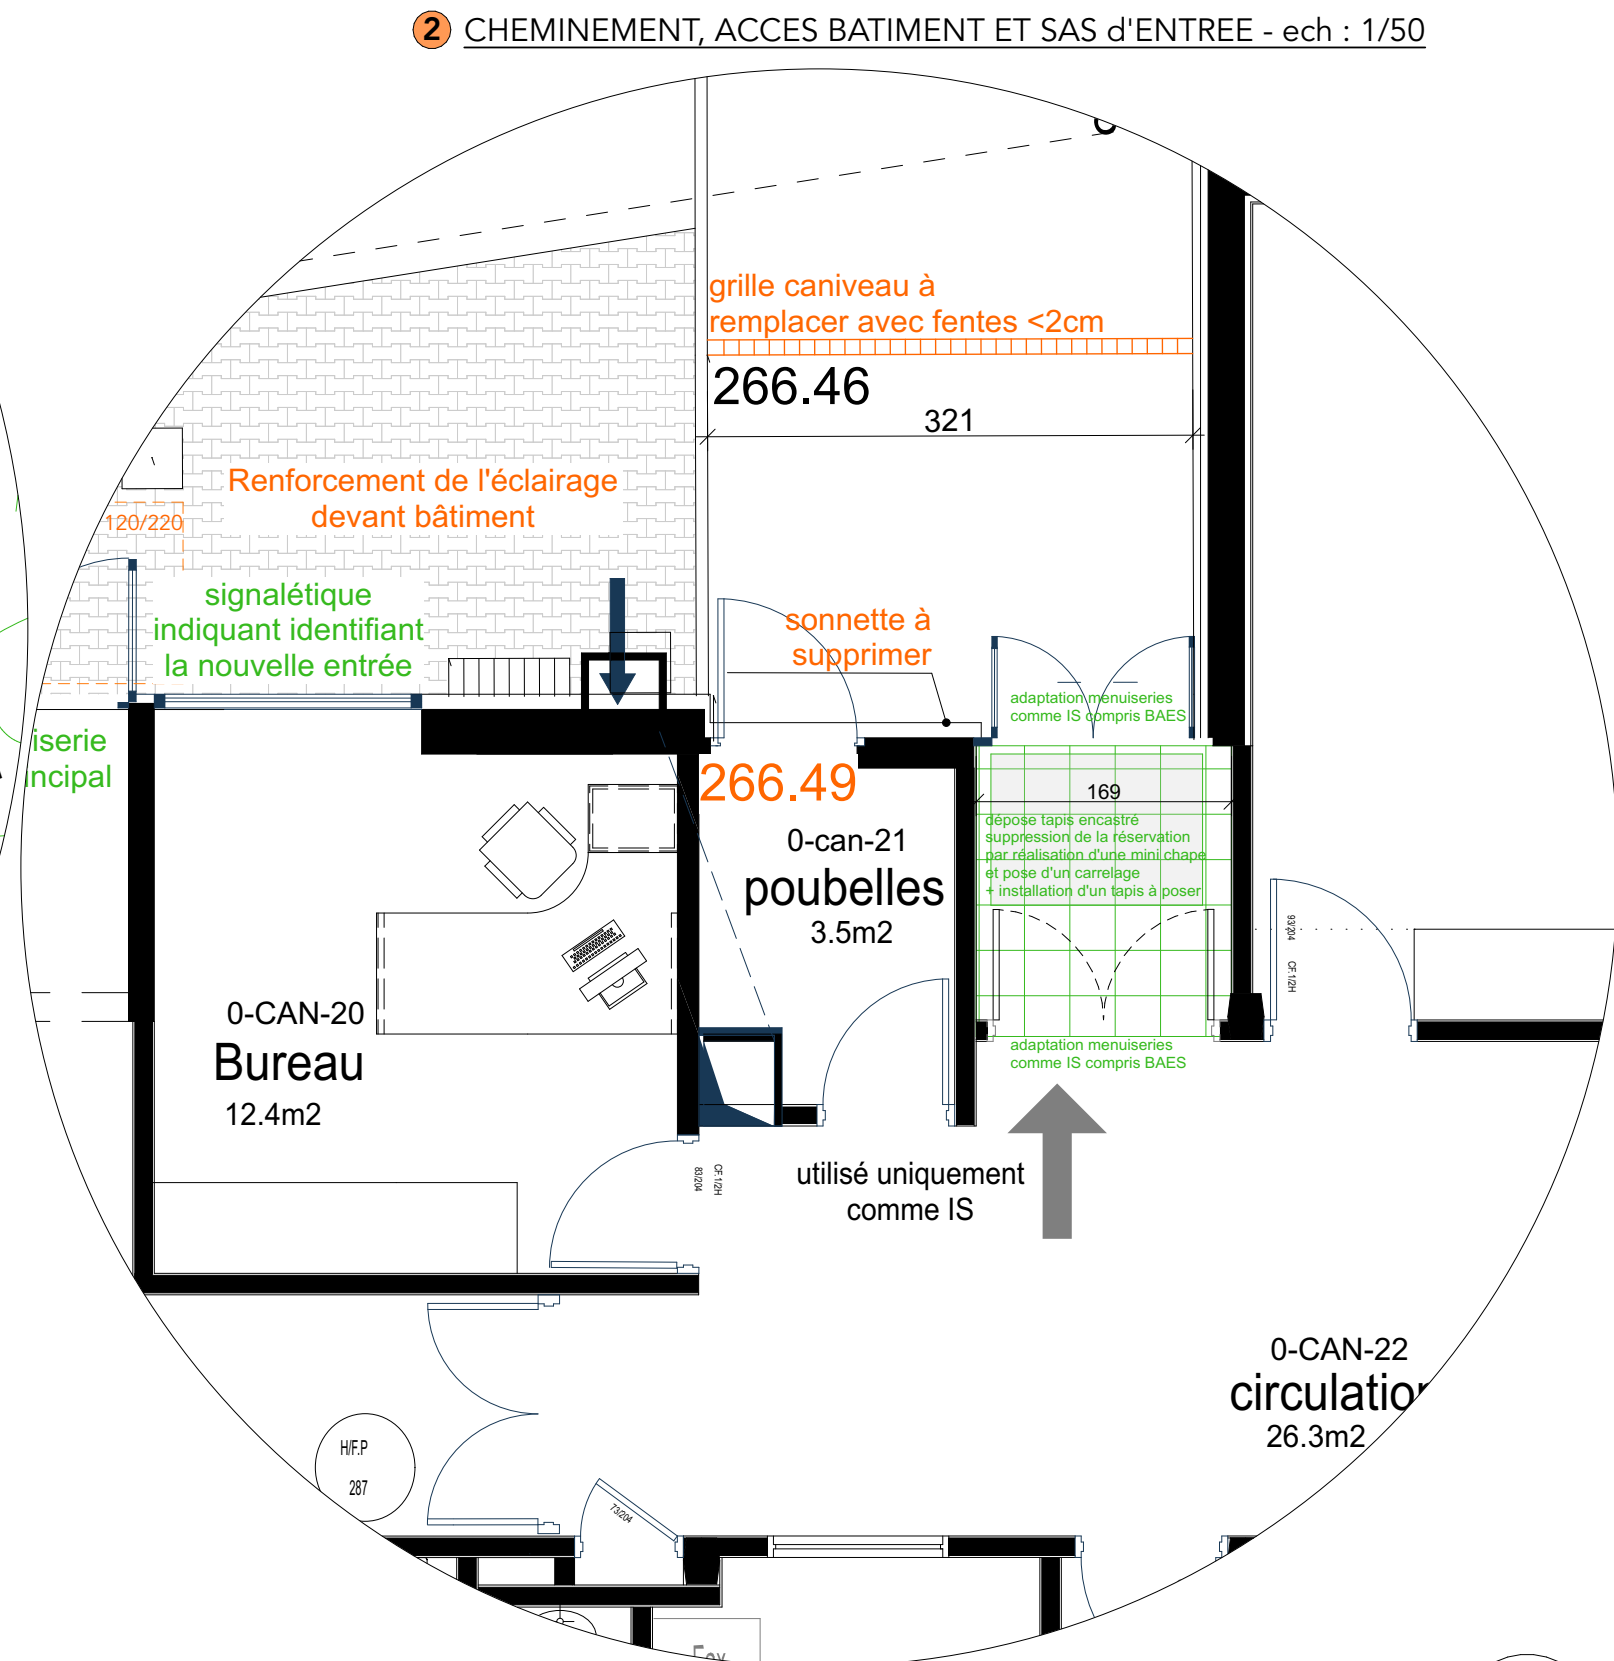

## 2 CHEMINEMENT, ACCES BATIMENT ET SAS d'ENTREE - ech : 1/50

