


légende

locaux non accessibles public


Non conformités travaux réalisés par entreprises

Non conformités corrigées en interne par CH ESQUIROL

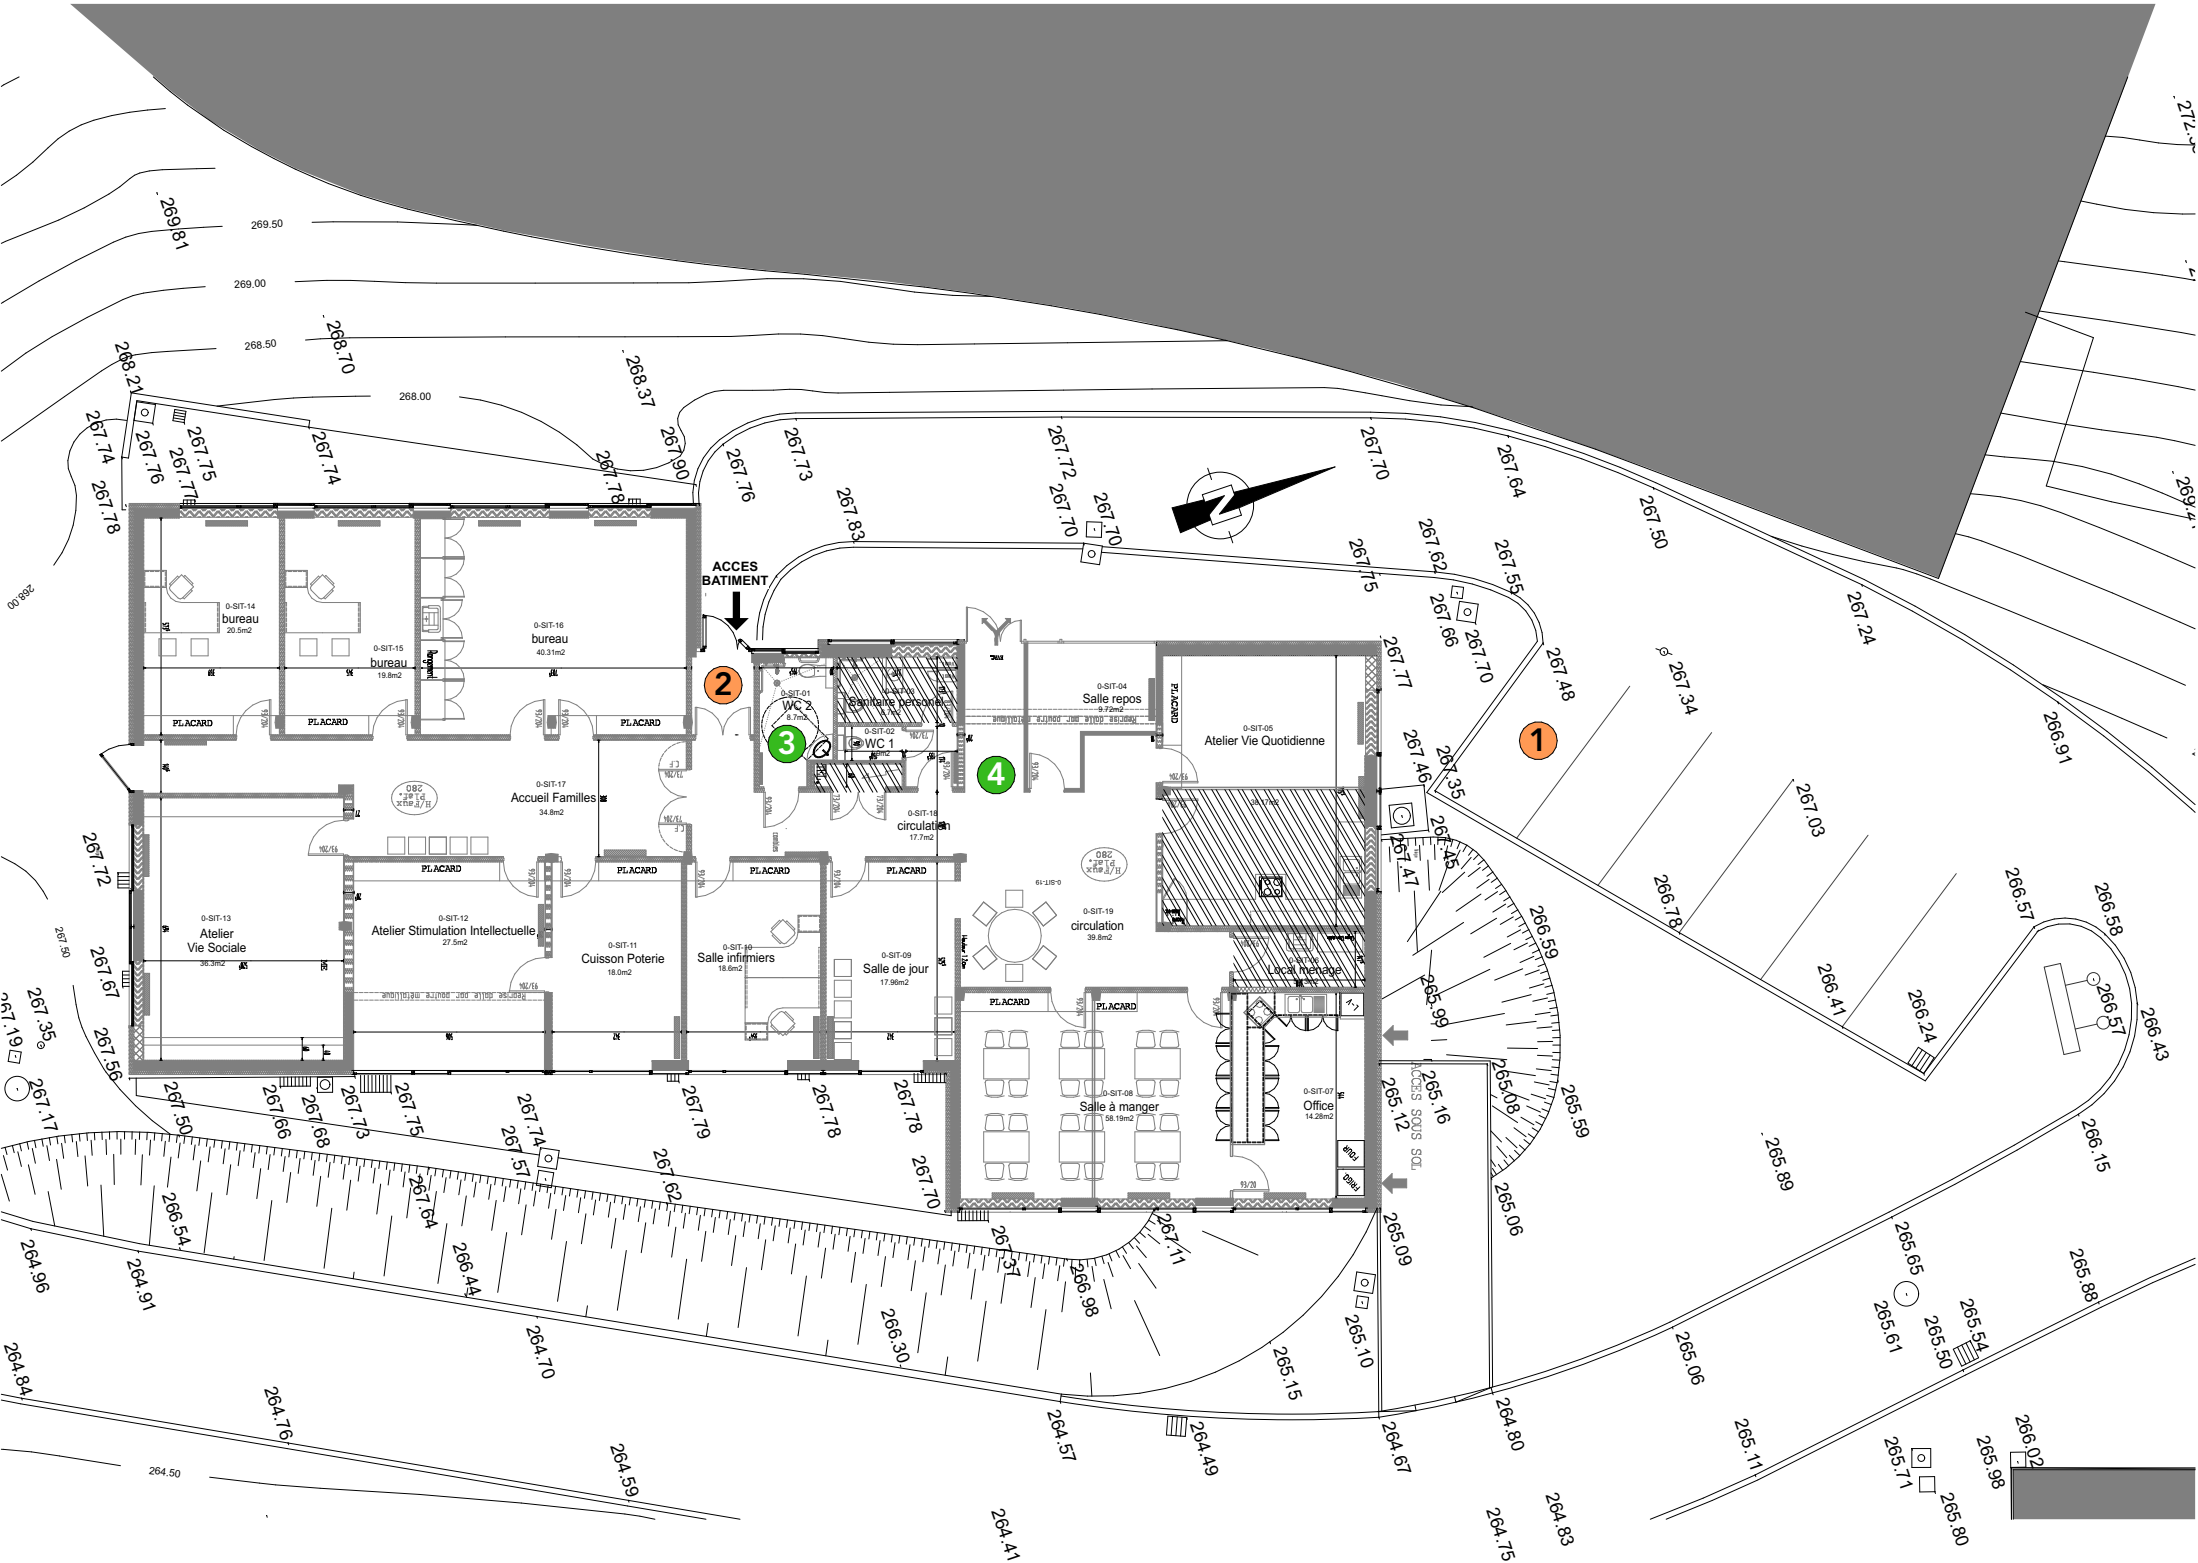

NON CONFORMITES RELEVES ET TRAVAUX PROJETES

1	<p><b>STATIONNEMENT et CHEMINEMENT</b></p> <p>&gt; Absence de stationnement réservé PMR à proximité de l'entrée</p> <p><b>TRAVAUX PROJETES</b></p> <p>&gt; Création d'une place de stationnement réservé sur stationnement existant</p> <p>NOTA : place mutualisée avec le bâtiment LOU CANTOU - Les 2 bâtiment accueillant uniquement des enfants</p> <p>&gt; Complément d'éclairage sur la zone de stationnement et cheminement pour atteindre 20lux</p> <p>&gt; Surlongueur identifié par zébrures peintes à l'arrière de la place de stationnement sur une largeur de 1,20m</p> <p>&gt; Bande de guidage à l'arrière de la place de stationnement jusqu'aux bordures béton du cheminement vers bâtiment</p>
2	<p><b>SAS D'ENTREE</b></p> <p>&gt; Absence des espaces de manoeuvre de porte dans le sas</p> <p><b>TRAVAUX PROJETES</b></p> <p>&gt; Déplacement de l'ensemble menuisé intérieur pour agrandir le sas à une profondeur de 2,20m minimum</p>
3	<p><b>SANITAIRES</b></p> <p>&gt; Distributeur de papier situé en lieu de l'espace d'usage (80/130) à coté de la cuvette</p> <p>&gt; Barre de douche en T et barre de transfert coudée de petite taille</p> <p>&gt; Absence de barre de tirage sur porte</p> <p>&gt; Absence de l'espace d'usage sous lavabo du sas (vide de 70cm de hauteur, 30cm de profondeur et 60cm de large) et robinetterie situé dans un angle</p> <p><b>TRAVAUX PROJETES</b></p> <p>&gt; Pose d'une barre de tirage sur porte</p> <p>&gt; Création d'un panneau fixé sur la menuiserie, support du dérouleur papier toilette</p> <p>&gt; Remplacement du plan vasque</p> <p>&gt; Remplacement de la barre de transfert</p> <p>&gt; Equipements de douche supprimés (douche supprimé non nécessaire à l'usage du public accueilli)</p> <p>(flash lumineux existant)</p>
4	<p><b>EQUIPEMENT DANS LA CIRCULATION</b></p> <p>&gt; Ensemble de patères situé à une hauteur &gt;1,30m</p> <p><b>TRAVAUX PROJETES</b></p> <p>&gt; Ajout de patère à une hauteur comprise entre 0,90 et 1,30m</p>

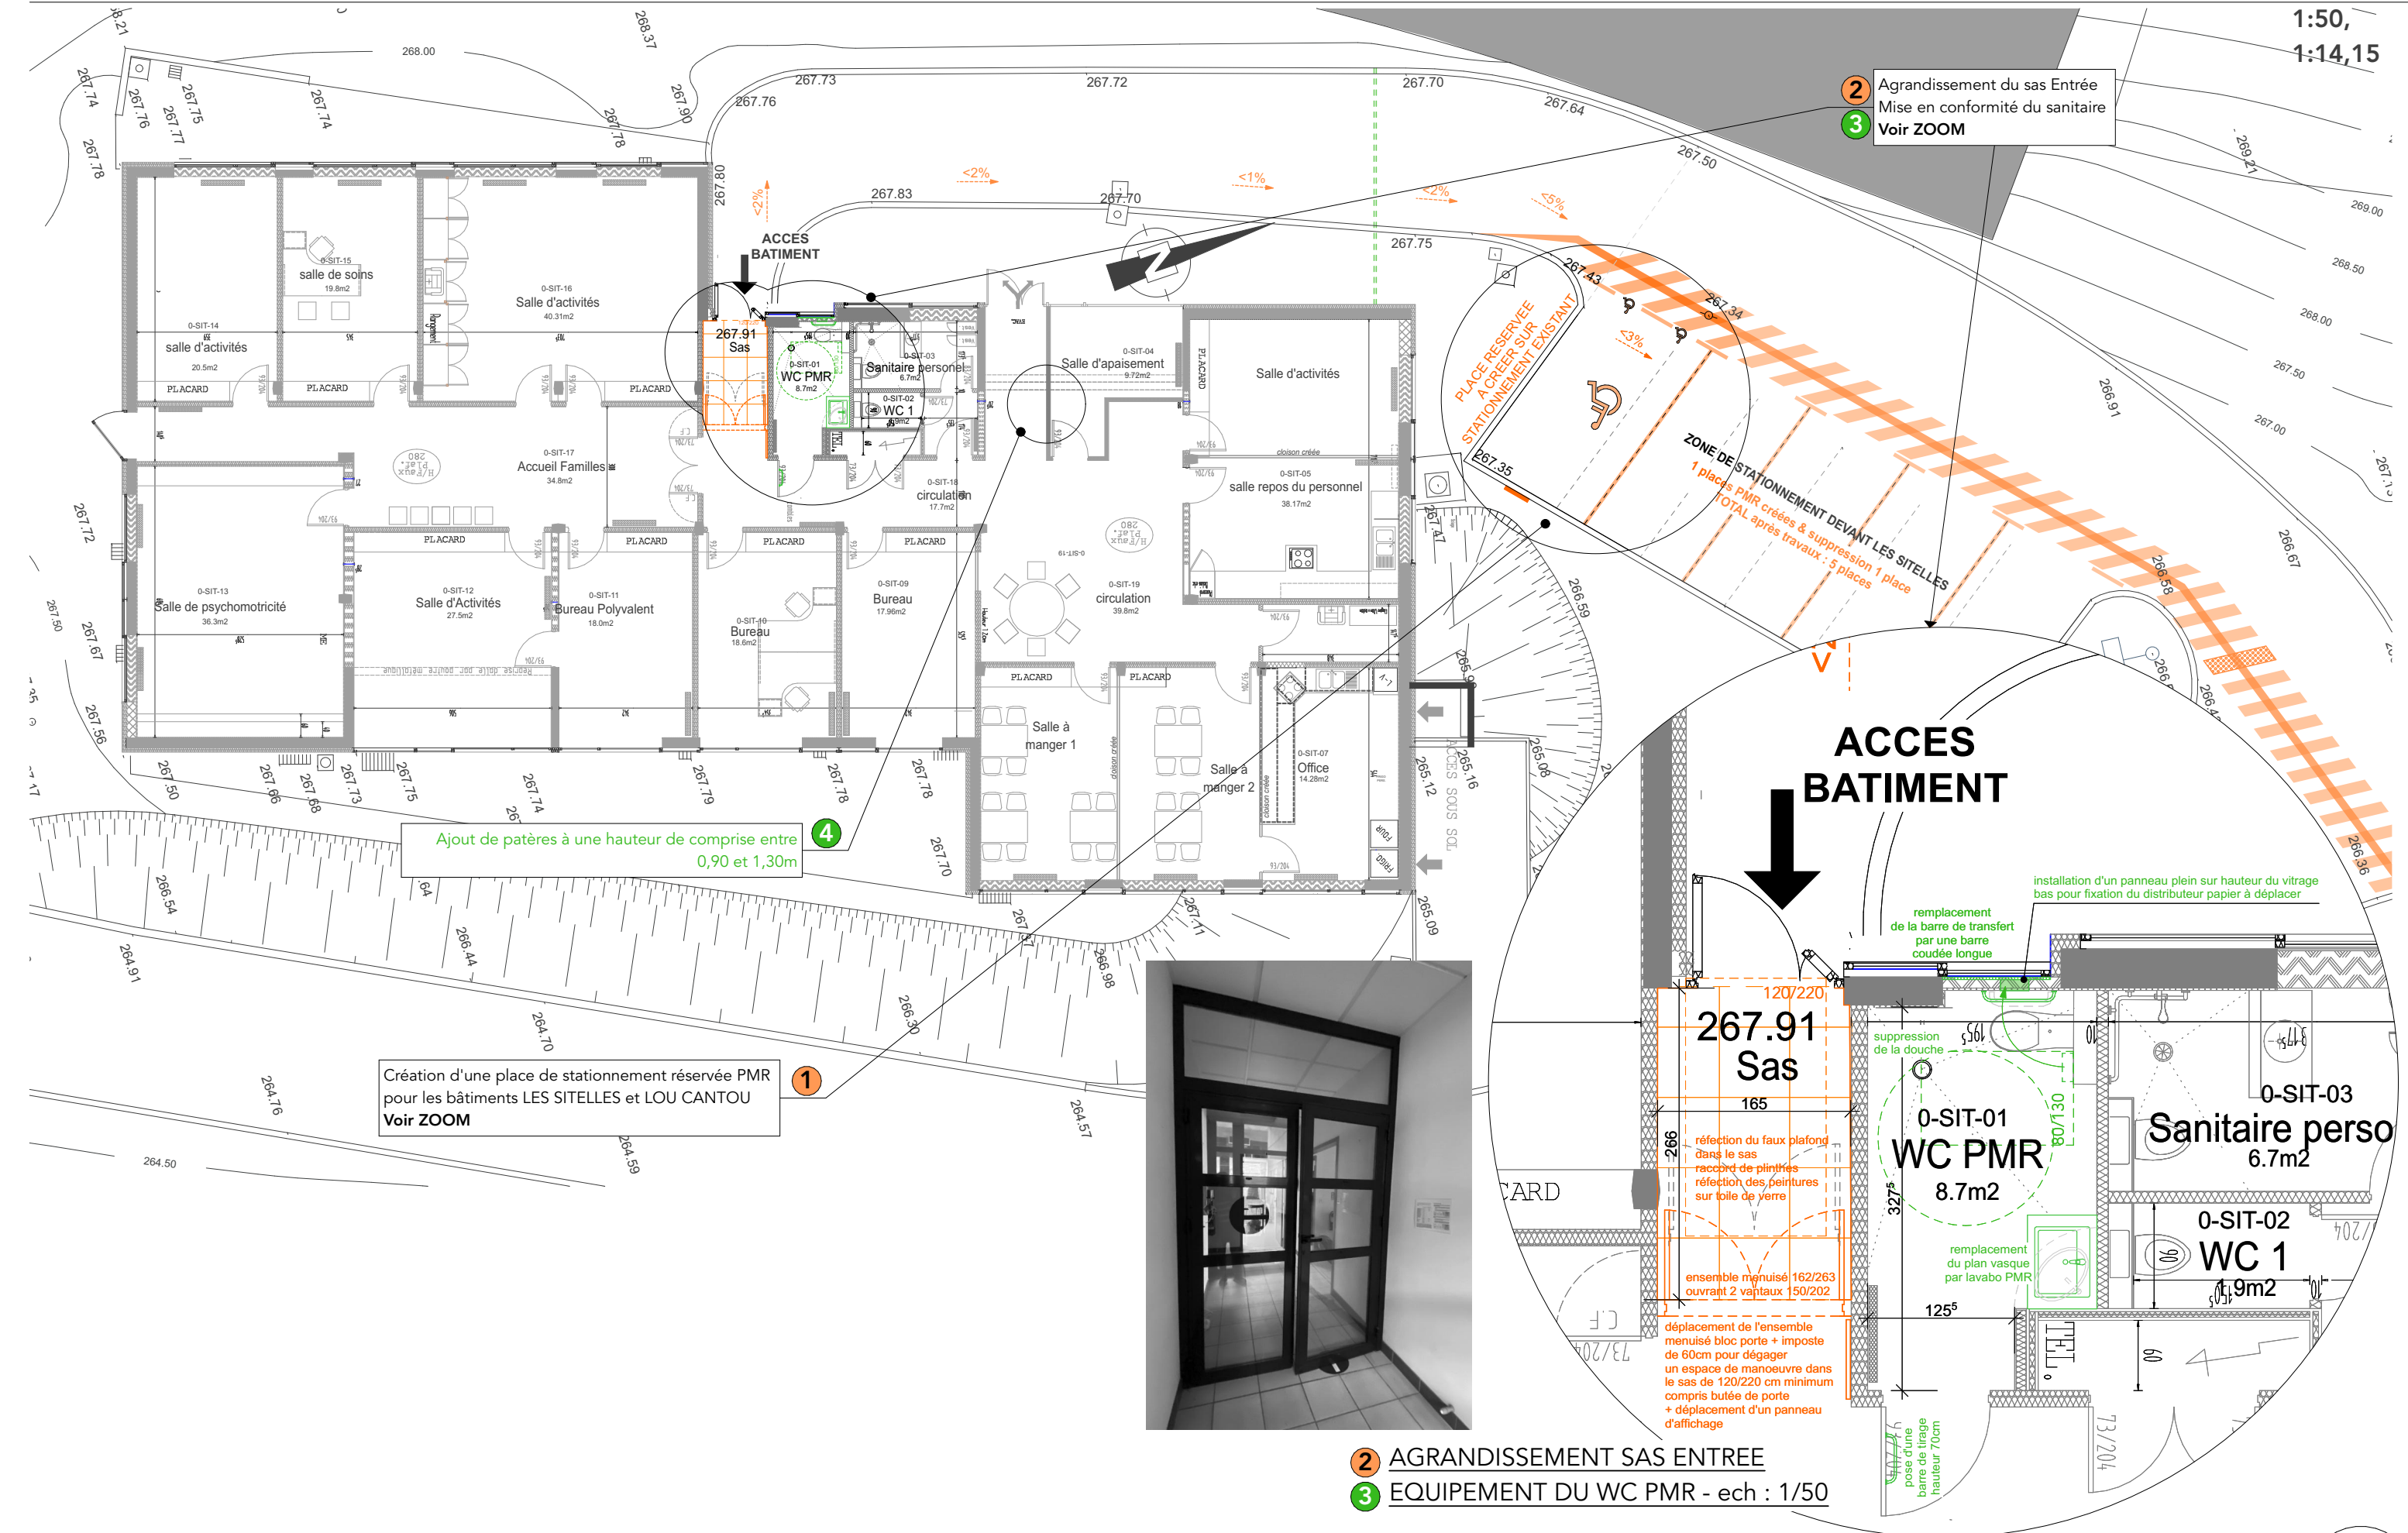

## 1 STATIONNEMENT PMR CREEE - ech : 1/75

