



1	STATIONNEMENT PMR (non affecté à un bâtiment) > Effacement du marquage au sol > Largeur du cheminement depuis la place vers bâtiment cafétéria <1,20m	TRAVAUX PROJETES > Reprise du marquage au sol (logos à peindre) > Elargissement du cheminement existant
2	EMMARCHEMENT DEVANT ACCES ORATOIRE - BATIMENT CAFETERIA emmarchement < 3 marches > Absence de contraste sur nez de marche et contremarches > Absence de bande d'éveil à la vigilance	TRAVAUX PROJETES > Mise en peinture des nez de marche et des contremarches > Pose d'une bande d'éveil à la vigilance sur palier
3	EMMARCHEMENT DEVANT ACCES AUMONERIE - BATIMENT CAFETERIA emmarchement < 3 marches > Absence de contraste sur nez de marche et contremarches > Absence de bande d'éveil à la vigilance	TRAVAUX PROJETES > Mise en peinture des nez de marche et des contremarches > Pose d'une bande d'éveil à l'intérieur du bâtiment
4	EMMARCHEMENTS DEVANT ACCES CAFETERIA - BATIMENT CAFETERIA emmarchement de 2 et 3 marches > Absence de contraste sur nez de marche et contremarches > Absence de bande d'éveil à la vigilance > Mains courantes non prolongées horizontalement de la longueur d'un giron en partie haute et basse	TRAVAUX PROJETES > Mise en peinture des nez de marche et des contremarches > Pose d'une bande d'éveil à la vigilance sur palier > Remplacement ou prolongement des mains courantes
5	STATIONNEMENT ENTRE LES BATIMENTS CAFETERIA, CENTRE DE FORMATION, CHAPELLE > Absence d'une surlongueur de 1,20m derrière 3 places de stationnement PMR positionné en bataille	TRAVAUX PROJETES > identification par zébras peints d'une surlongueur de 1,20m derrière les 3 places permettant à une personne en fauteuil de sortir à l'arrière du véhicule
6	EMMARCHEMENTS DEVANT CHAPELLE 2 emmarchements de 2 marches > Absence de contraste sur les contremarches > Bandes d'éveil à la vigilance plus courte que la longueur des marches et mal positionnées	TRAVAUX PROJETES > Mise en peinture des contremarches > Remplacement des bandes d'éveil à la vigilance sur palier
7	GRAND ESCALIER A L'ARRIERE DU BATIMENT DIDE > Absence de mains courantes extérieure de part et d'autre de l'escalier > Absence de signalétiques : bande d'éveil à la vigilance, nez de marche contrastés, 1ères et dernières contremarches de chaque volées non contrastées (effacement des peintures)	TRAVAUX PROJETES > Nettoyage haute pression de l'escalier > Installation de bande d'éveil à la vigilance sur chaque palier (x3) > Mise en peinture des nez de marche et des 1ères et dernières contremarches pour chaque volée (x3) > Création de mains courantes de chaque coté de de l'escalier
8	CHEMINEMENT EXTERIEUR > Cheminement en pavés autobloquant présnetant des déformations formant des ressauts	TRAVAUX PROJETES > Révision du cheminement et remise en place des pavés sur les zones déformées


7 ESCALIER EXTERIEUR - ech : 1/75

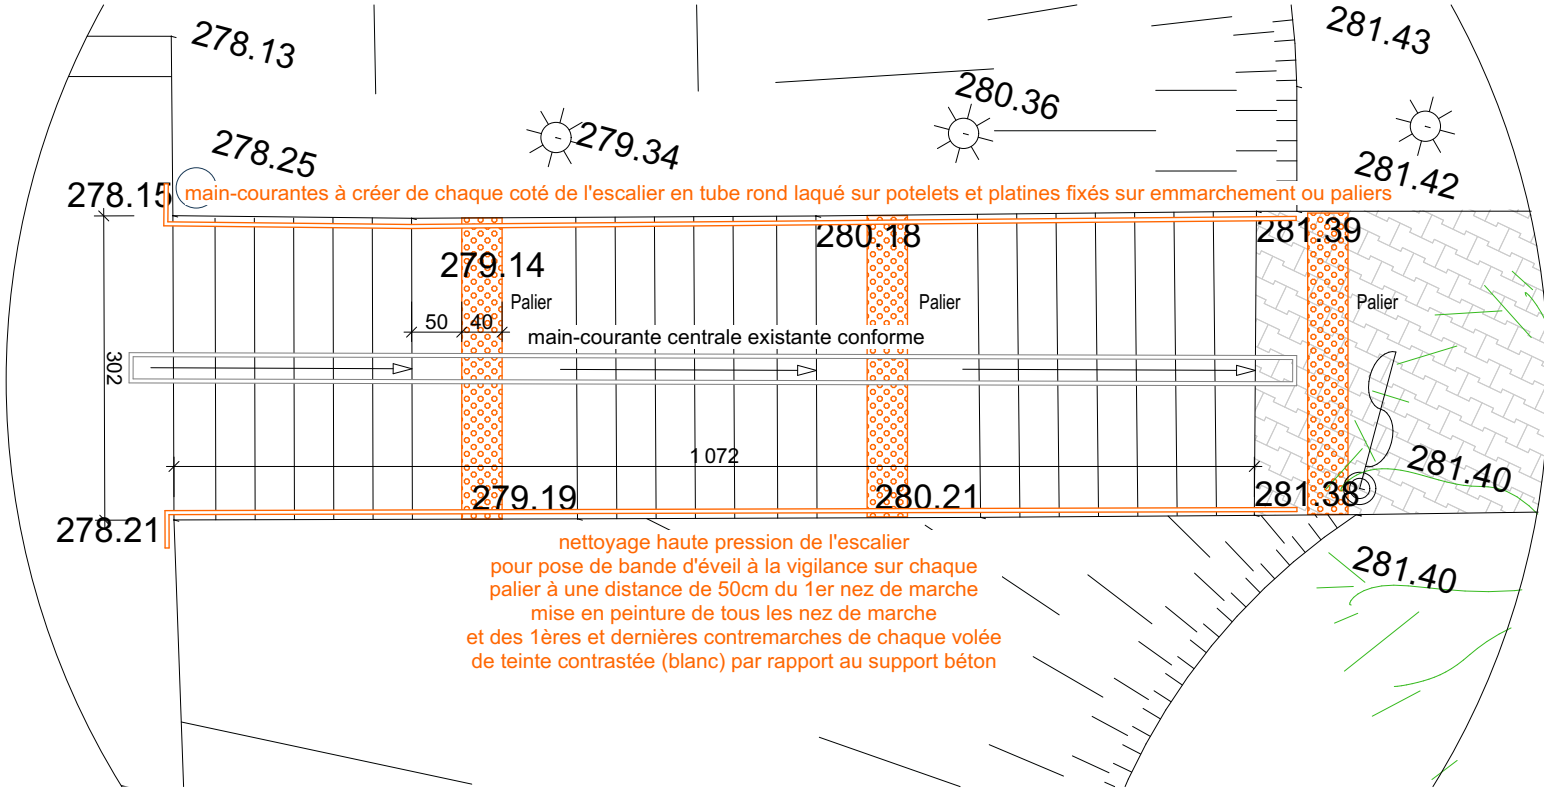


au droit de la zone travaux

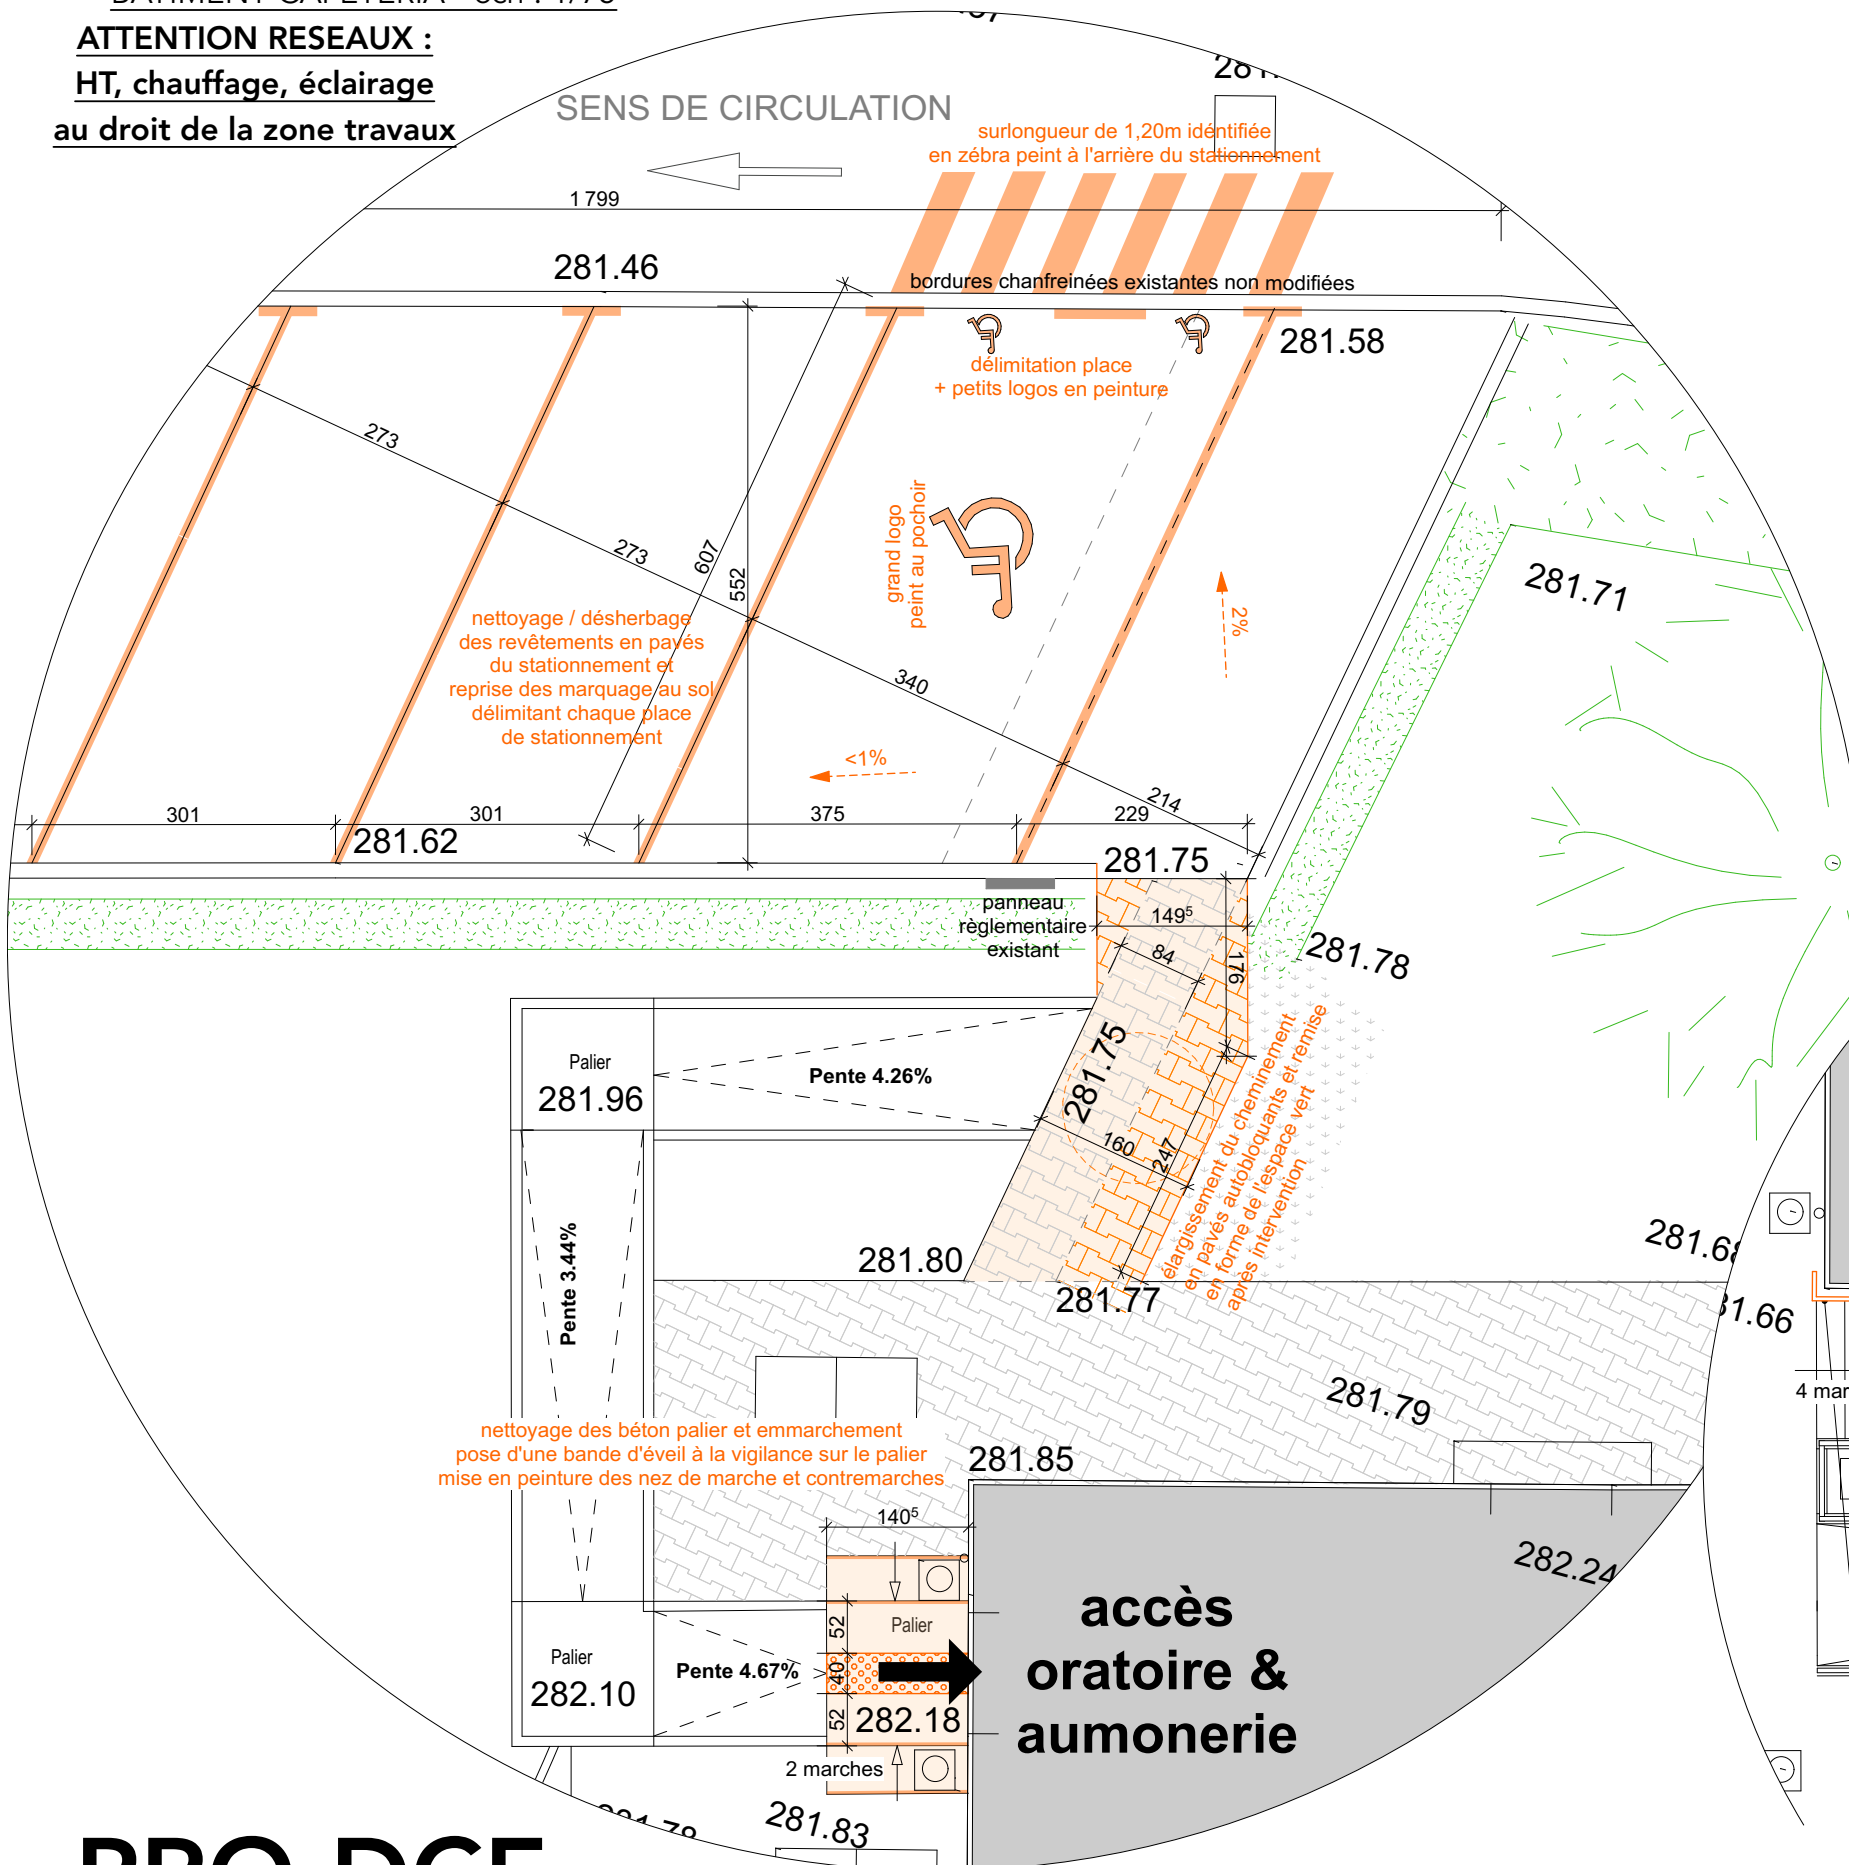


BATIMENT CAFETERIA - ech : 1/75

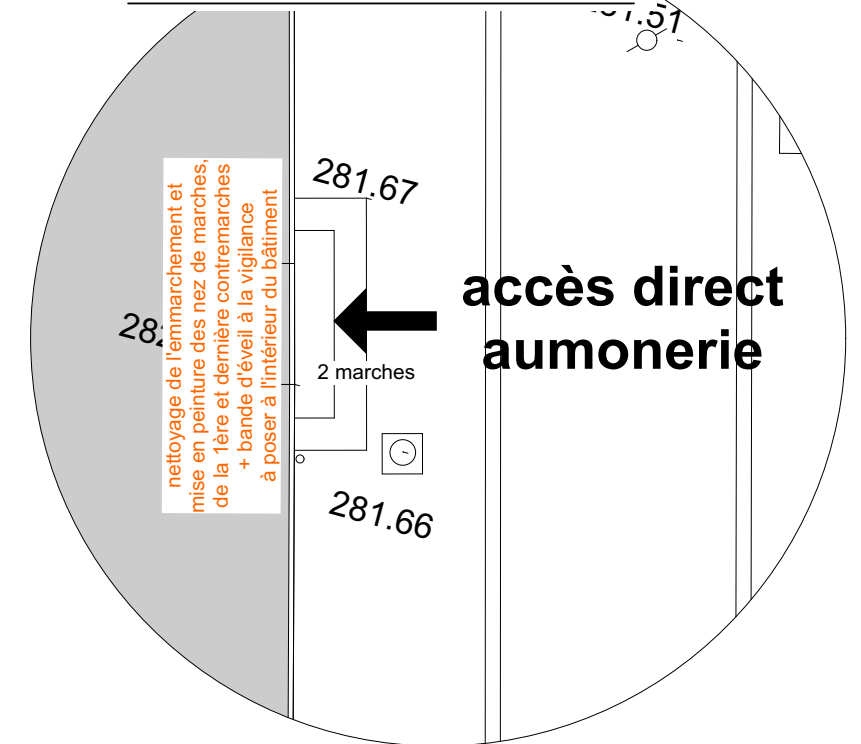

BATIMENT CAFETERIA - ech : 1/75

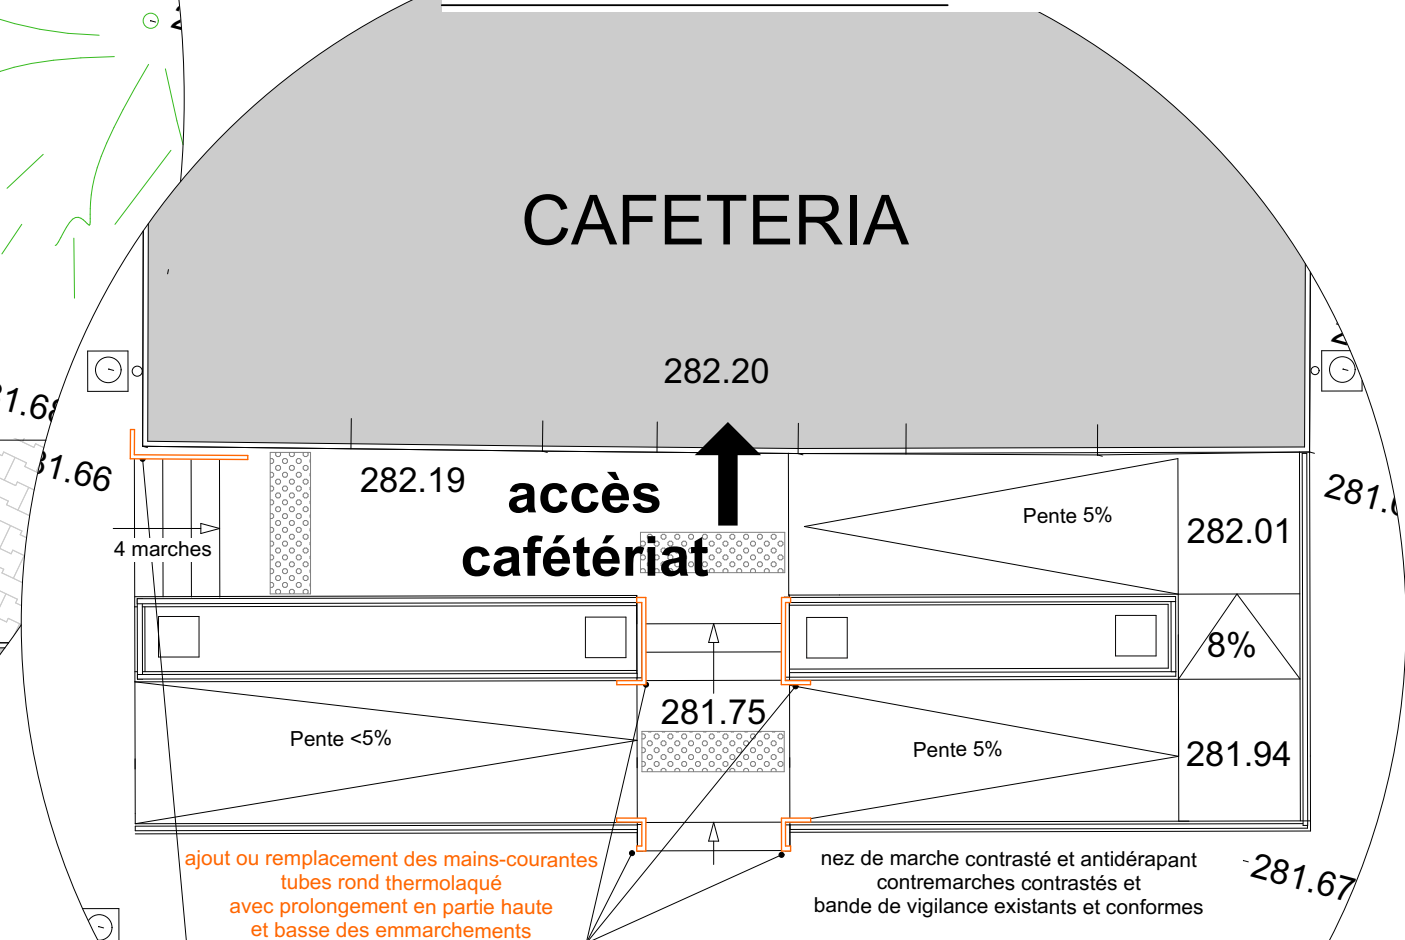

5 STATIONNEMENT PMR DEVANT
BATIMENT CHAPELLE - ech : 1/75

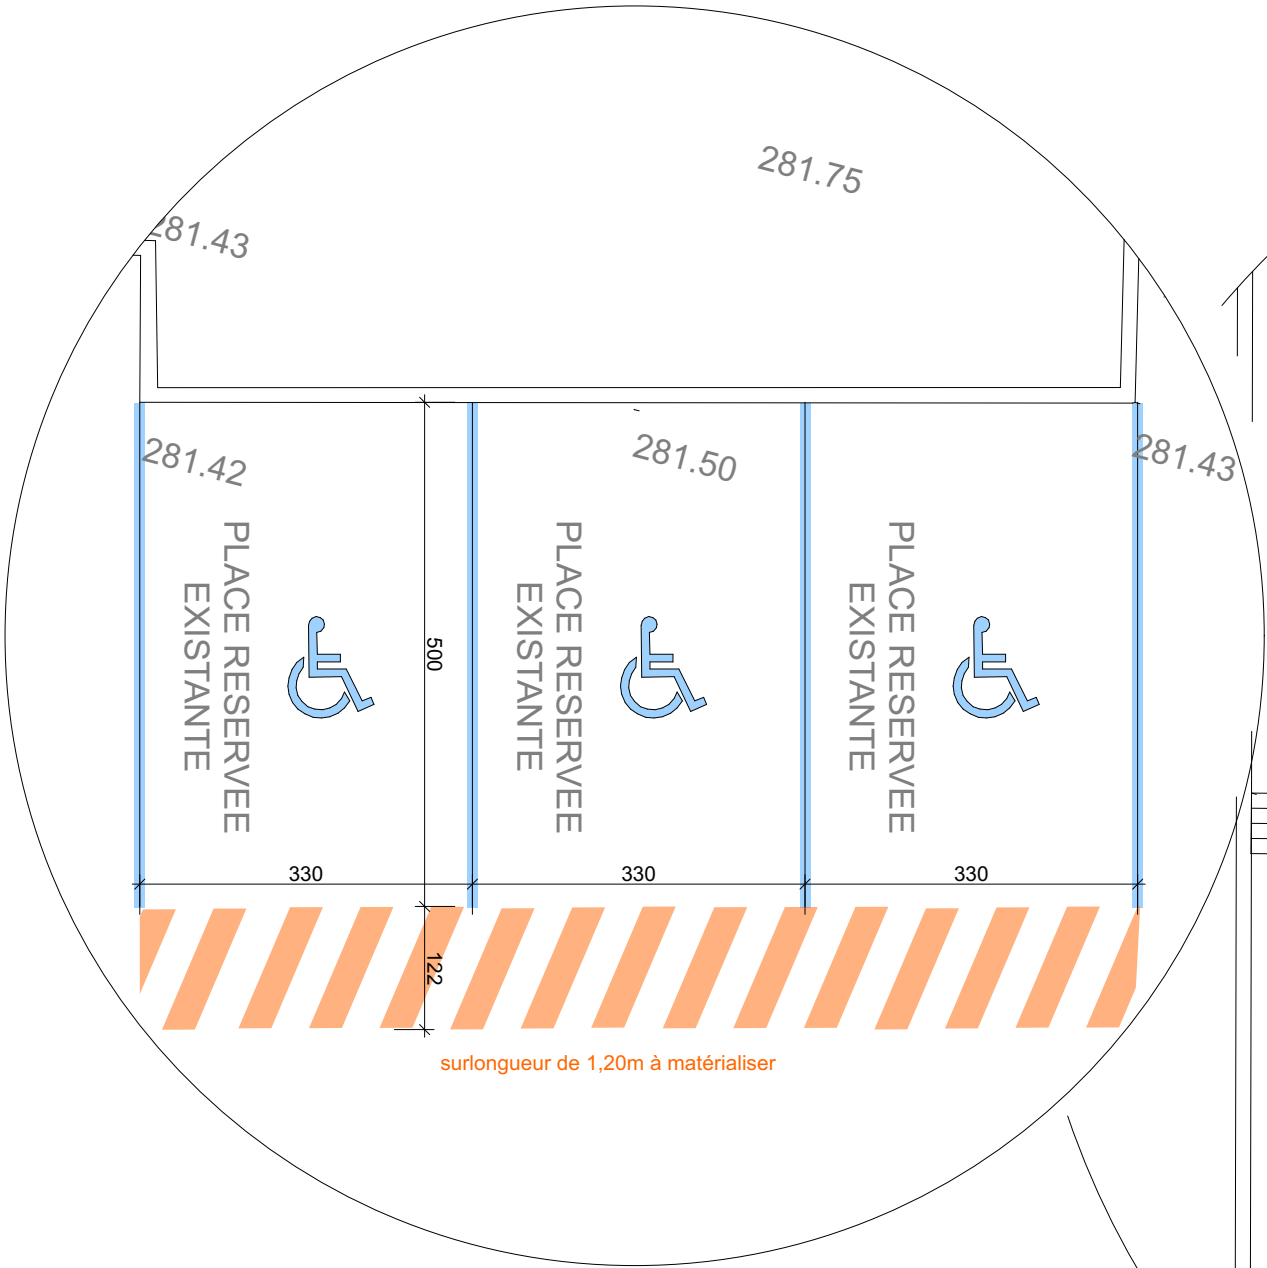

6 EMMARCHEMENT DEVANT ACCES
BATIMENT CHAPELLE - ech : 1/75

