BAT. PC PEDO

WC PMR

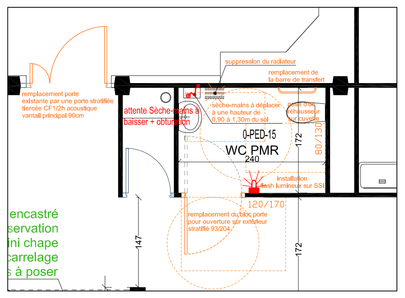

CIRCULATION

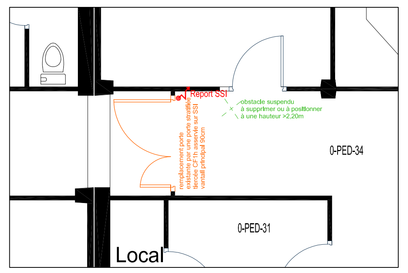

BAT. LES NOISILLES

WC PMR

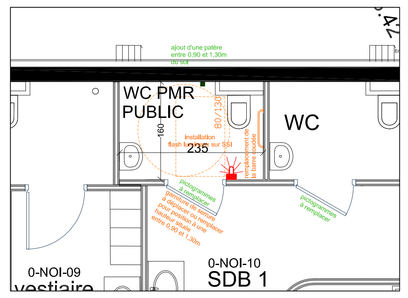

BAT. BELLEVUE RDC

WC PUBLIC

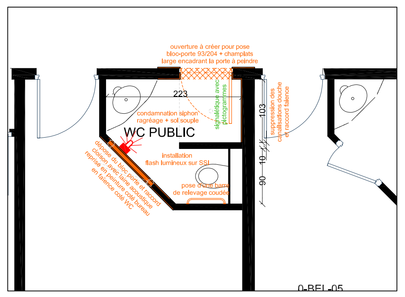

BAT. BELLEVUE R+1

WC PUBLIC

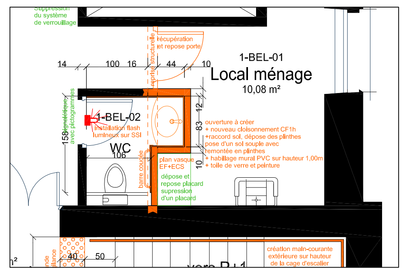

BAT. BELLEVUE R+2

WC PUBLIC

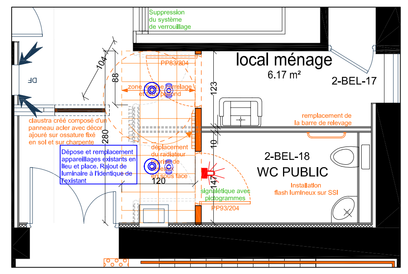

BAT. ITARD

WC PMR

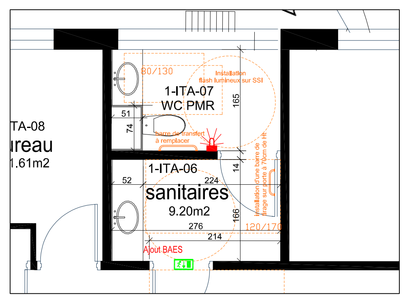

BAT. GYMNASE

BUREAU - VESTIAIRES 1 ET 2

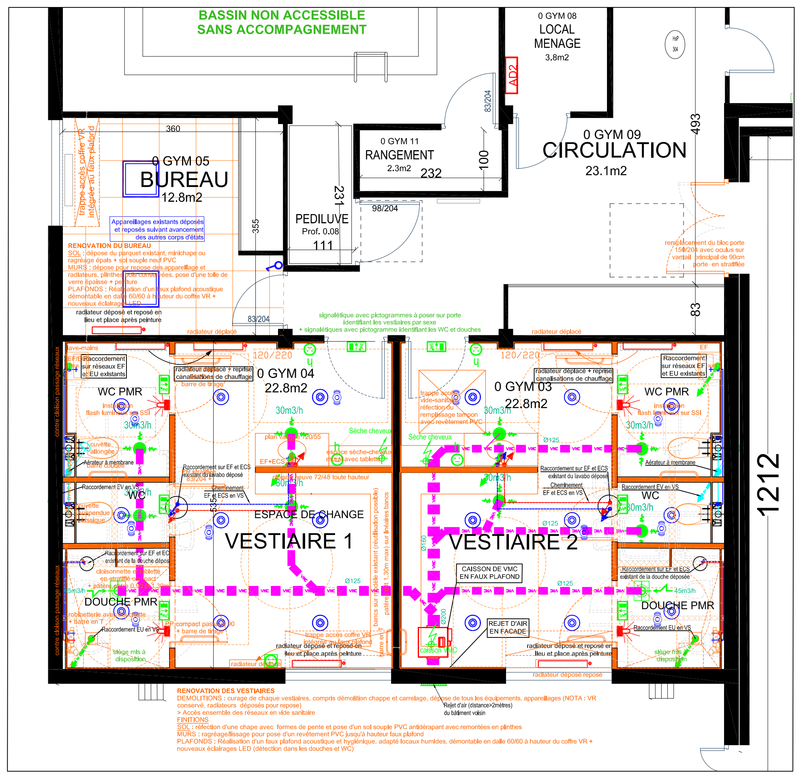

BAT. L'ARCHE

WC PMR

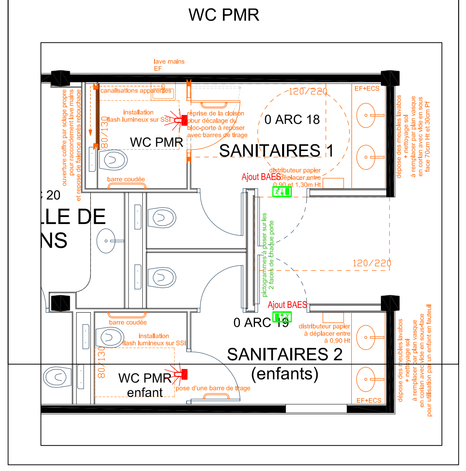

MAITRE D'OUVRAGE
CENTRE HOSPITALIER ESQUIROL
15 rue Docteur Marcland
87025 LIMOGES Cedex

6 rue des Anglais
87000 LIMOGES
Tél : 06 11 33 40 20
atelier@amrarchitecture.fr

LAGIRES
1 Impasse de Trancheplé
87430 VERNEUIL SUR VIENNE
Tel : 06 86 00 62 48
87-lagires@orange.fr

FLUTECH
BET Fluides
1 rue Marcel Dejmez 78000 LIMOGES
Tél : 06 13 83 96 06
contact@be-flutech.fr

DEFRETN INGENIERIE
BET Structure
89 avenue du Baudin, 87000 LIMOGES
Tél : 05 55 34 26 29
contact87@defretn-ing.fr

PROJET

MISE EN PLACE DE L'AGENDA ACCESSIBILITE

PLAN TECHNIQUE

LOT 06, CHAUFFAGE - VENTILATION - PLOMBERIE-SANITAIRES

LOT 07, ELECTRICITE COURANTS FORTS ET COURANTS FAIBLES

PLAN O01 - TRAVAUX INTERIEURS BATIMENTS ZONE ORANGE

DATE
13/02/2025

ECHELLE
1/50ème

CHEF DE PROJET
D. MICHENOT

PHASE DU DOSSIER	
Diag	
Esquisse	
Avant-projet sommaire	
Avant-projet définitif	
Permis de construire	
Projet	■
MARCHE	
Chantier	
Dossier des ouvrages exécutés	

IND	DATE	MODIFICATIONS