



BAT. HENRI EY RDC BAS


WC PMR

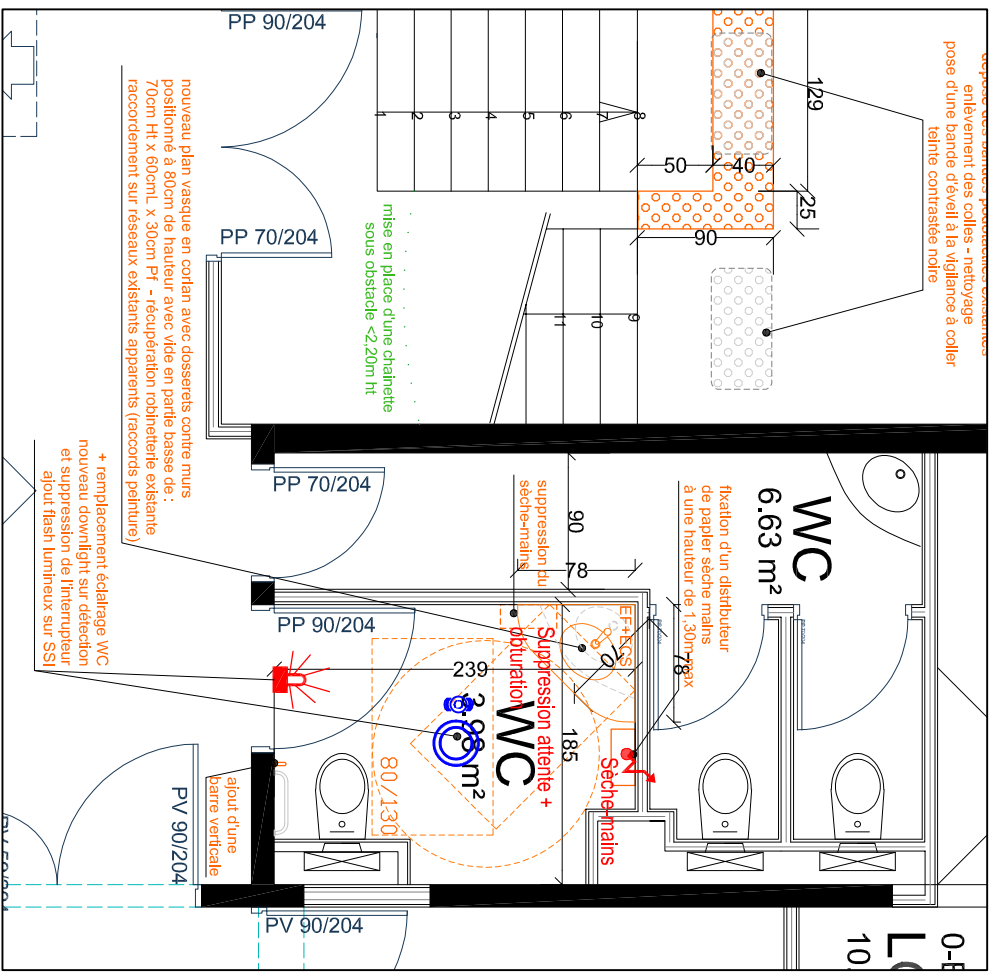

CHAMBRE 11 PMR

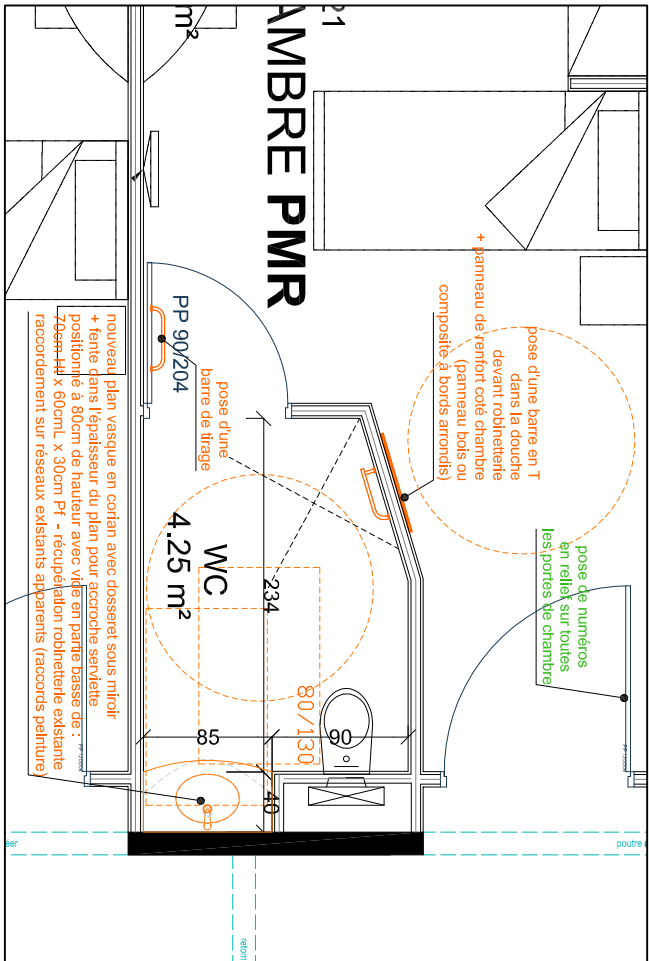


CHAMBRE 4 PMR

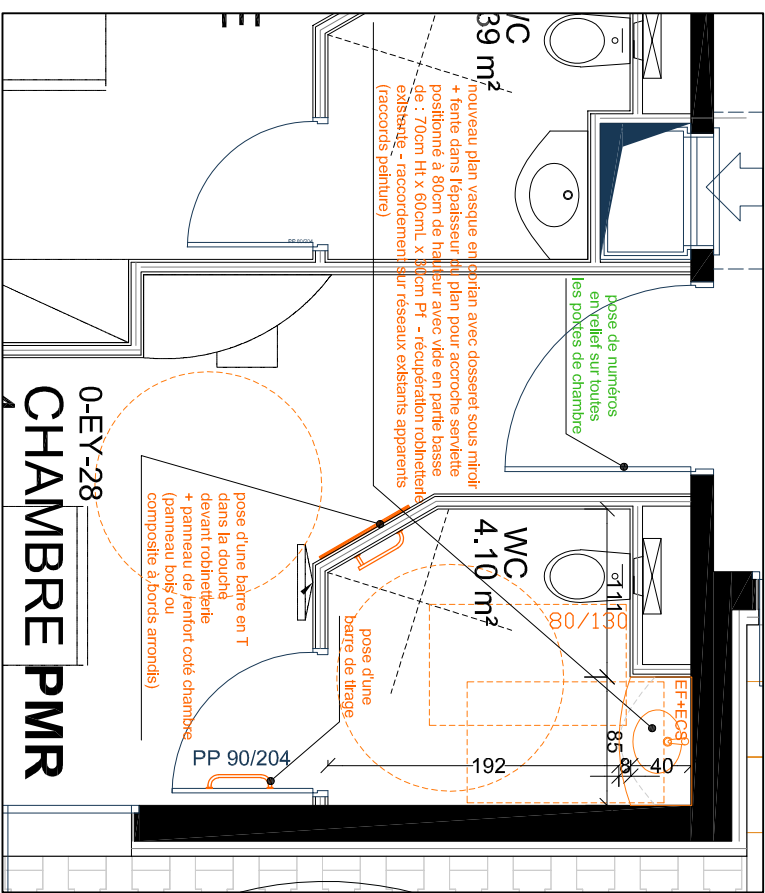


BAT. HENRI EY RDC HAUT

WC PMR

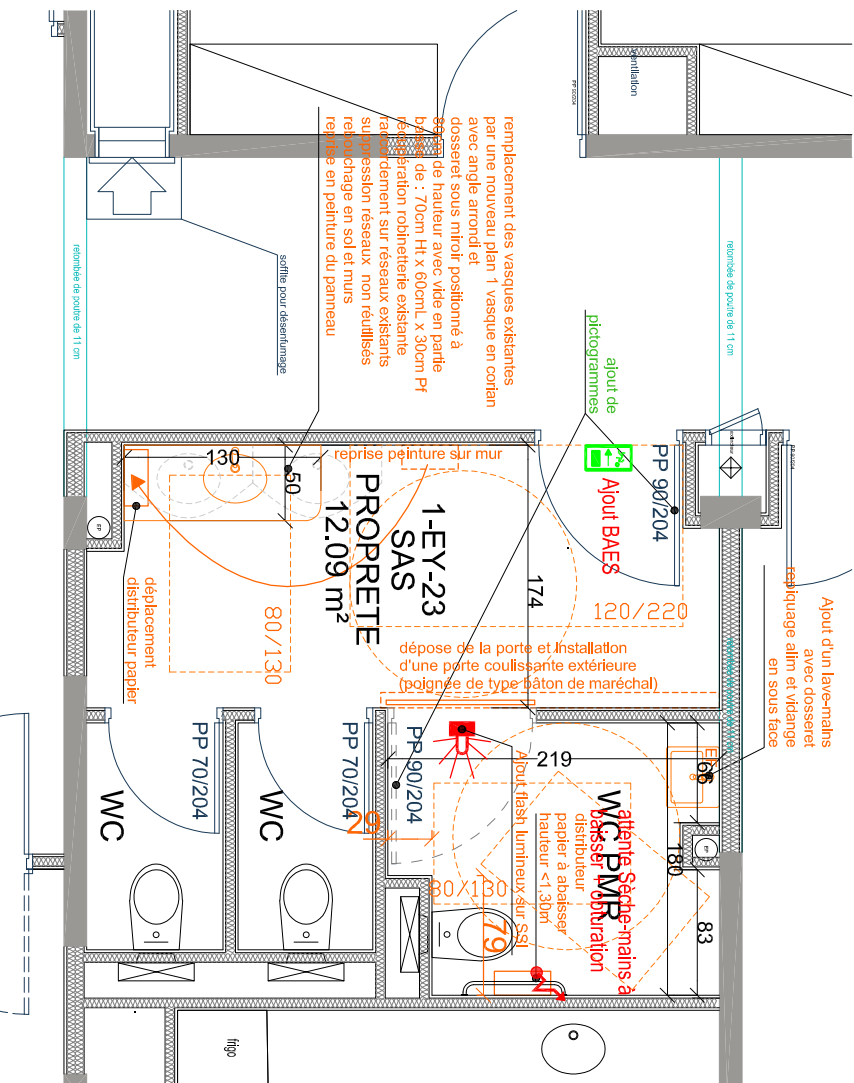


BAT. JANET RDC BAS


WC PMR

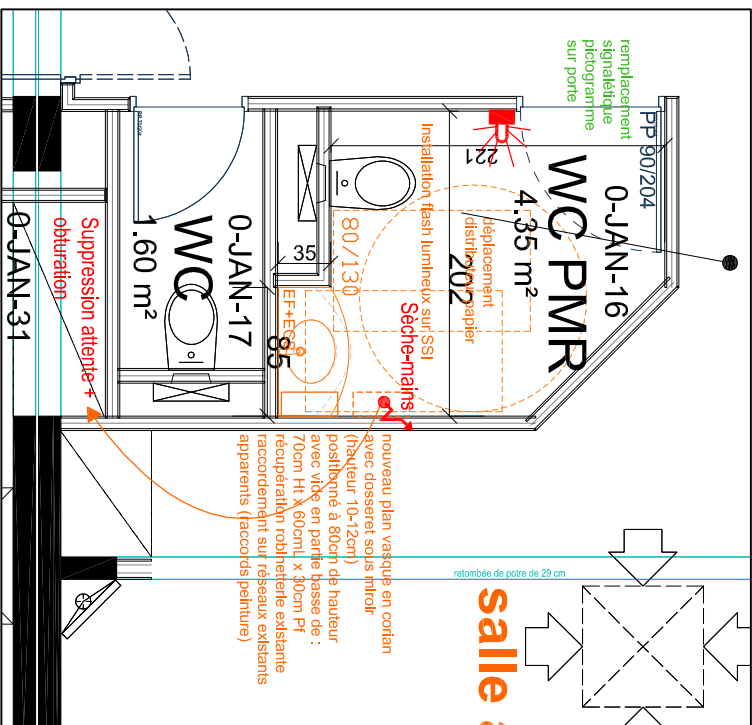

SALLE DE BAINS

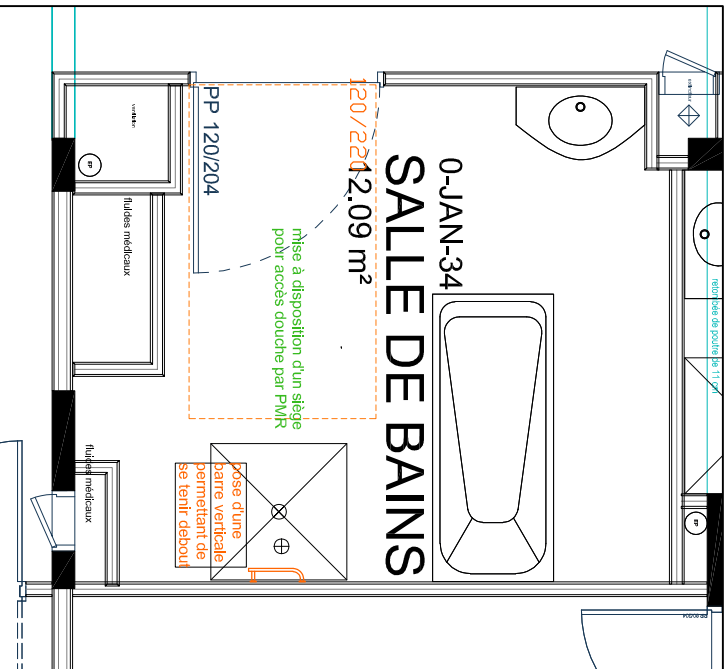


WC PMR SALLE D'ATTENTE

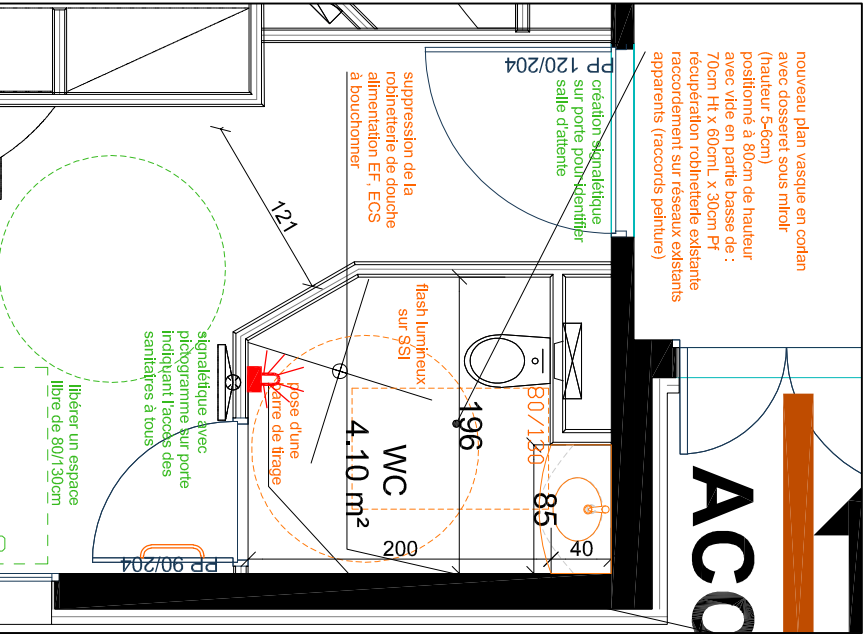


BAT. JANET RDC HAUT

DOUCHE

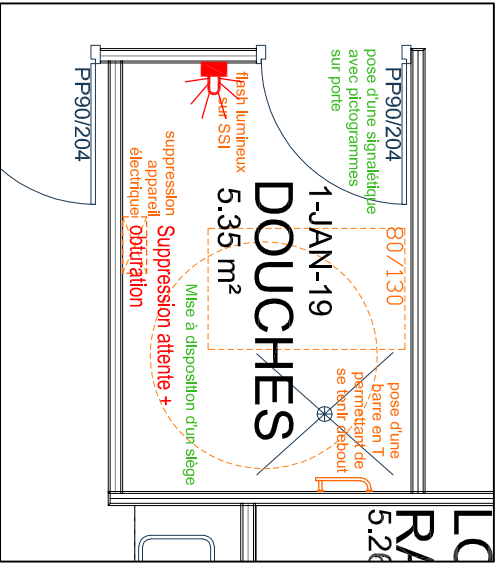

WC PMR

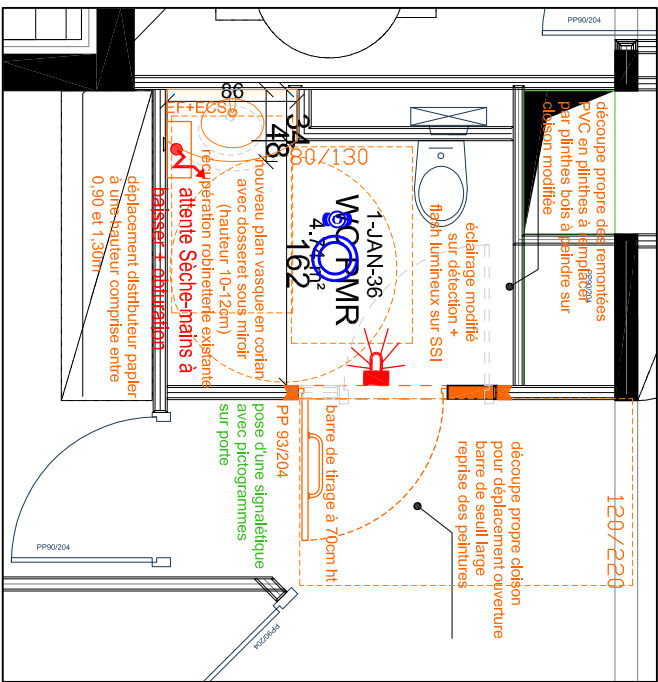

MATRE DOUVRE  
CENTRE HOSPITALIER ESQUIROL  
15 rue Docteur Marcand  
87025 LIMOGES Cedex



6 rue des Angéles  
87000 LIMOGES  
Tél : 05 55 54 24 26  
www.ch-esquirol.fr



1 Impasse de l'Arrière  
87000 LIMOGES  
Tél : 05 55 54 24 26  
www.ch-esquirol.fr



1 rue Marcel Dorez 78000 LIMOGES  
Tél : 05 55 54 24 26  
www.ch-esquirol.fr



1 rue Marcel Dorez 78000 LIMOGES  
Tél : 05 55 54 24 26  
www.ch-esquirol.fr

PHASE DU DOSSIER	
Esquisse	
Avant-projet sommaire	
Avant-projet définitif	
Permis de construire	
Projet	
MARCHE	
Chantier	
Dossier des ouvrages exécutés	

PLAN R01 - TRAVAUX INTERIEURS BATIMENTS ZONE ROUGE	
DATE 13/02/2025	
ECHELLE 1/50ème	
CHEF DE PROJET D. MICHELOT	

IND	DATE	MODIFICATIONS