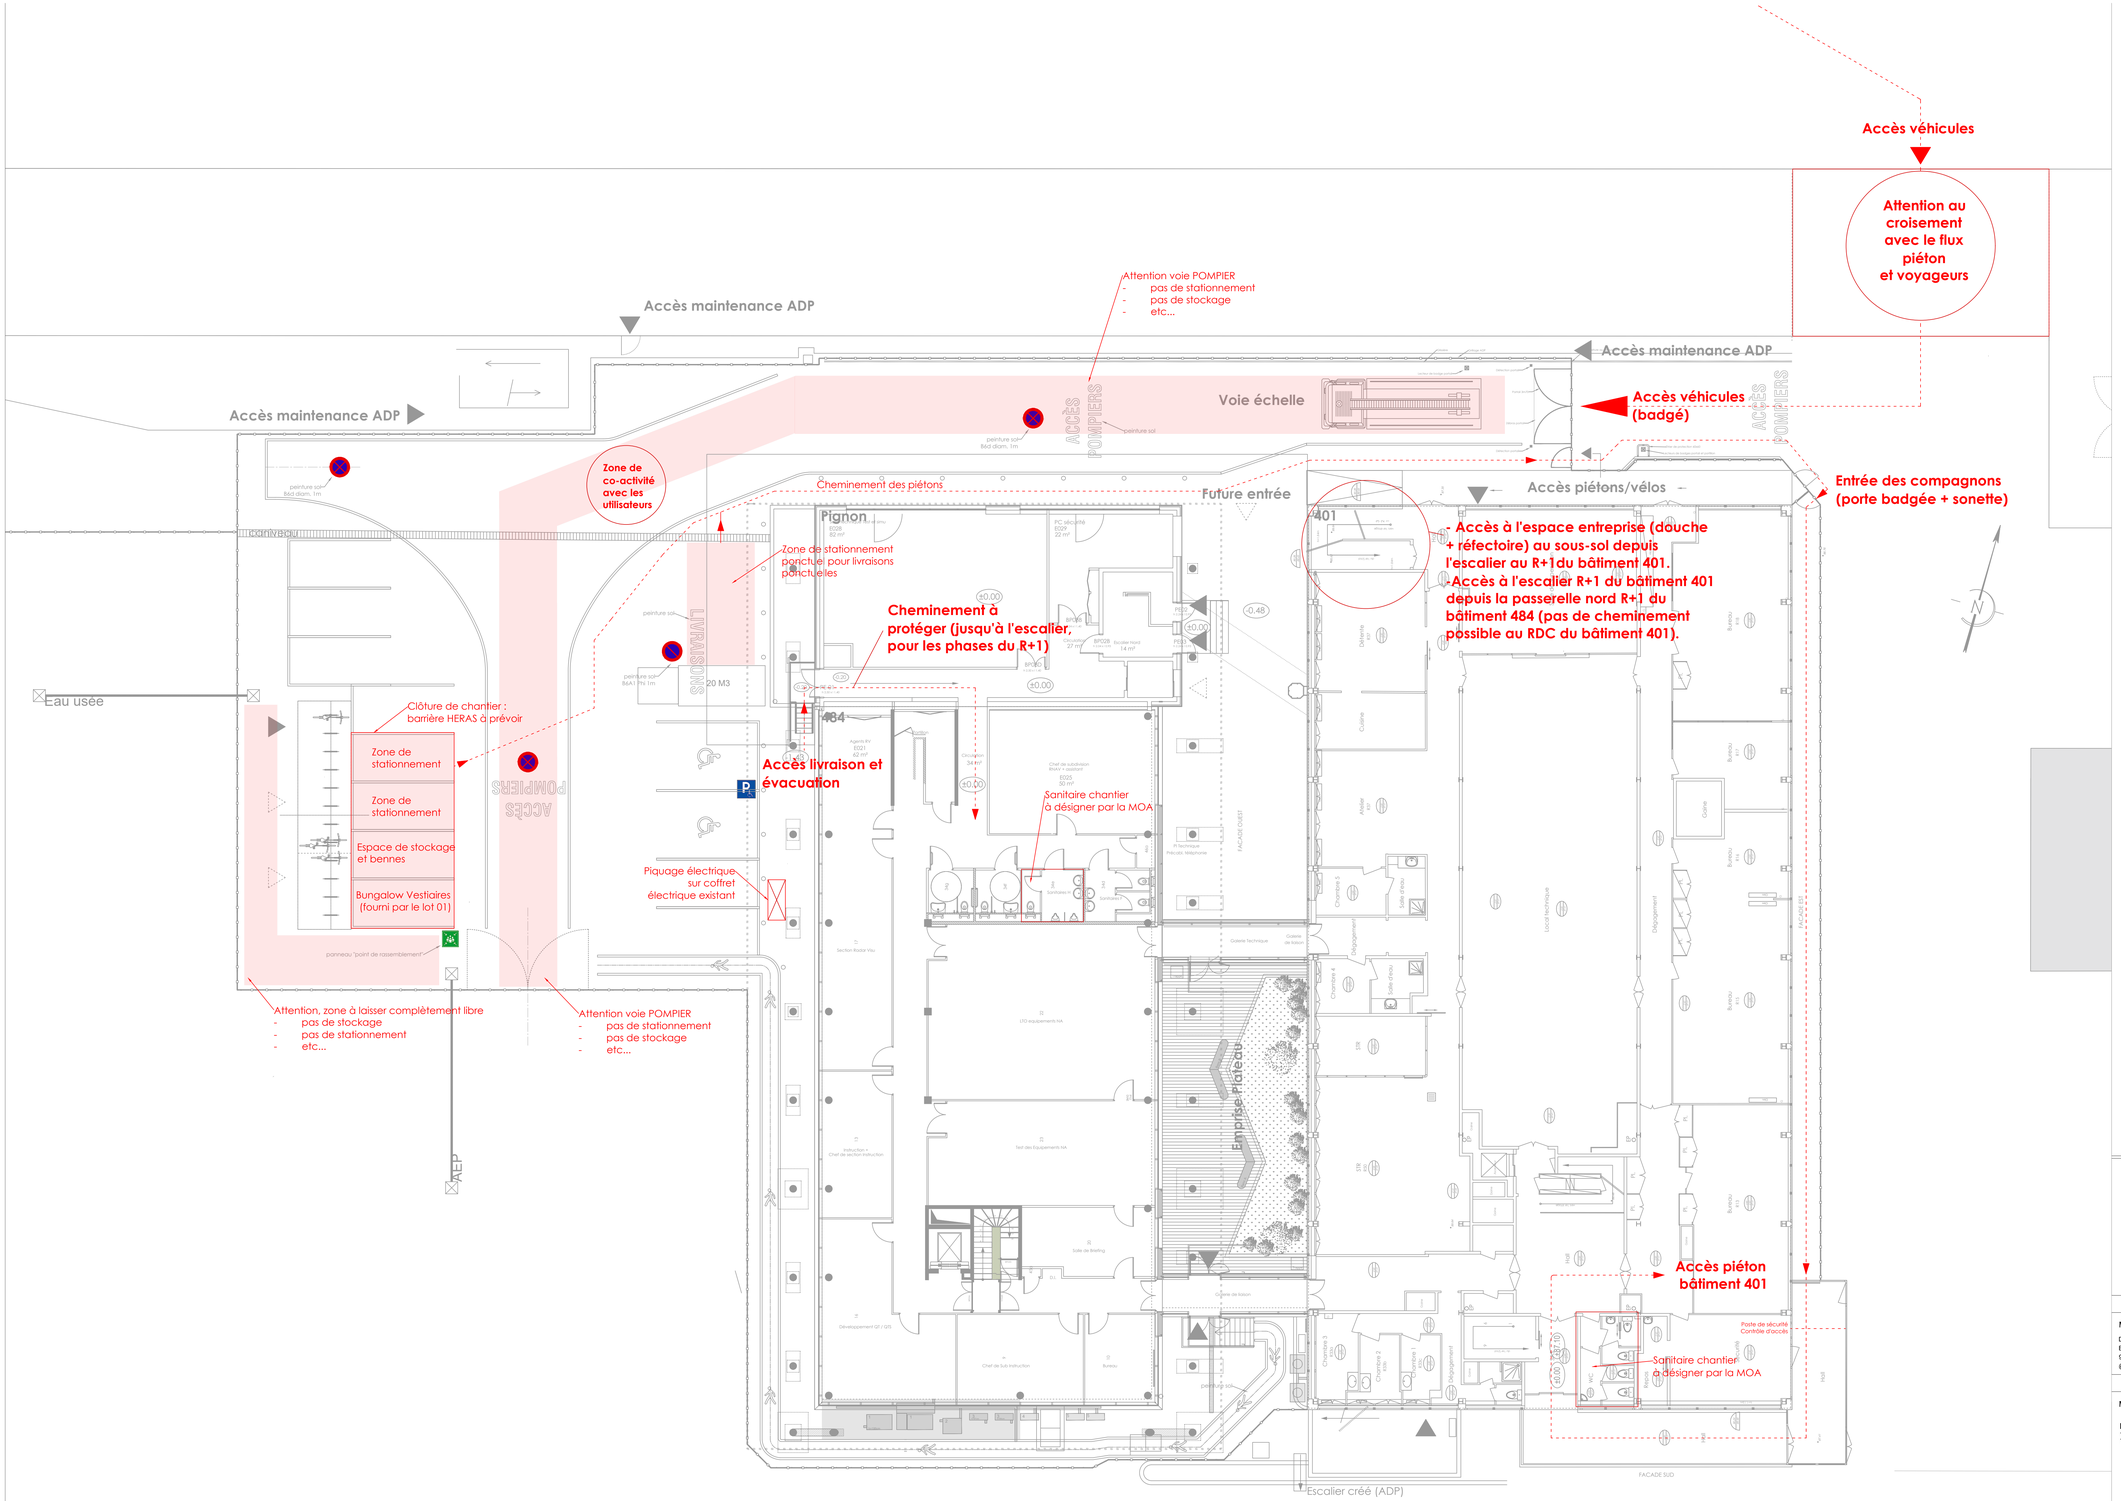

PROJET DE RÉAMÉNAGEMENT DES LOCAUX TERTIAIRES DU BÂTIMENT 401

Bloc technique - Tour de contrôle d'Orly

MAITRE D'OUVRAGE

DGAC/DSNA/Organisme Orly AG
Bâtiment 401 - 103 Aérogare Sud
94396 Orly Aérogare Cédex
@: patrice.jardet@aviation-civile.gouv.fr

MAITRISE D'OEUVRE

LBE Ingénierie
101 bis, avenue Eugène Delacroix - 92210 Draveil
Tél: 01 69 48 89 45 - @: arnaud.lanvin@lbei.com

Date	Indice	Description
	0	

DCE

PLAN INSTALLATION DE CHANTIER
RDC & R+1

Echelle : 1:100
Indice : 0
Format : A0

Date : 06/08/2025

PIC.01