



**MINISTÈRE
CHARGÉ
DES TRANSPORTS**

*Liberté
Égalité
Fraternité*

**Remplacement des dispositifs de retenue
en accotement de l'A75
Opération 2025
Département de la Lozère**

Dossier de plans

1ère partie : Plans de localisation

- Général

Secteur Le Buisson/Antrenas – PR 147 à 153

Secteur Saint-Germain-Du-Teil/Banassac-Canilhac – PR 169 à 172

2ème partie : Schémas de principe

SENS 1 Secteur Le Buisson/Antrenas
 Secteur Saint-Germain-Du-Teil/Banassac-Canilhac


SENS 2 Secteur Le Buisson/Antrenas
 Secteur Saint-Germain-Du-Teil/Banassac-Canilhac

DiR Massif Central
District Nord
route de l'ancien pont d'Orbeil
63500 Issoire

tél 04 73 55 62 55 - fax 04 73 55 16 98


DN/BT – 08/08/2025

Plan de situation

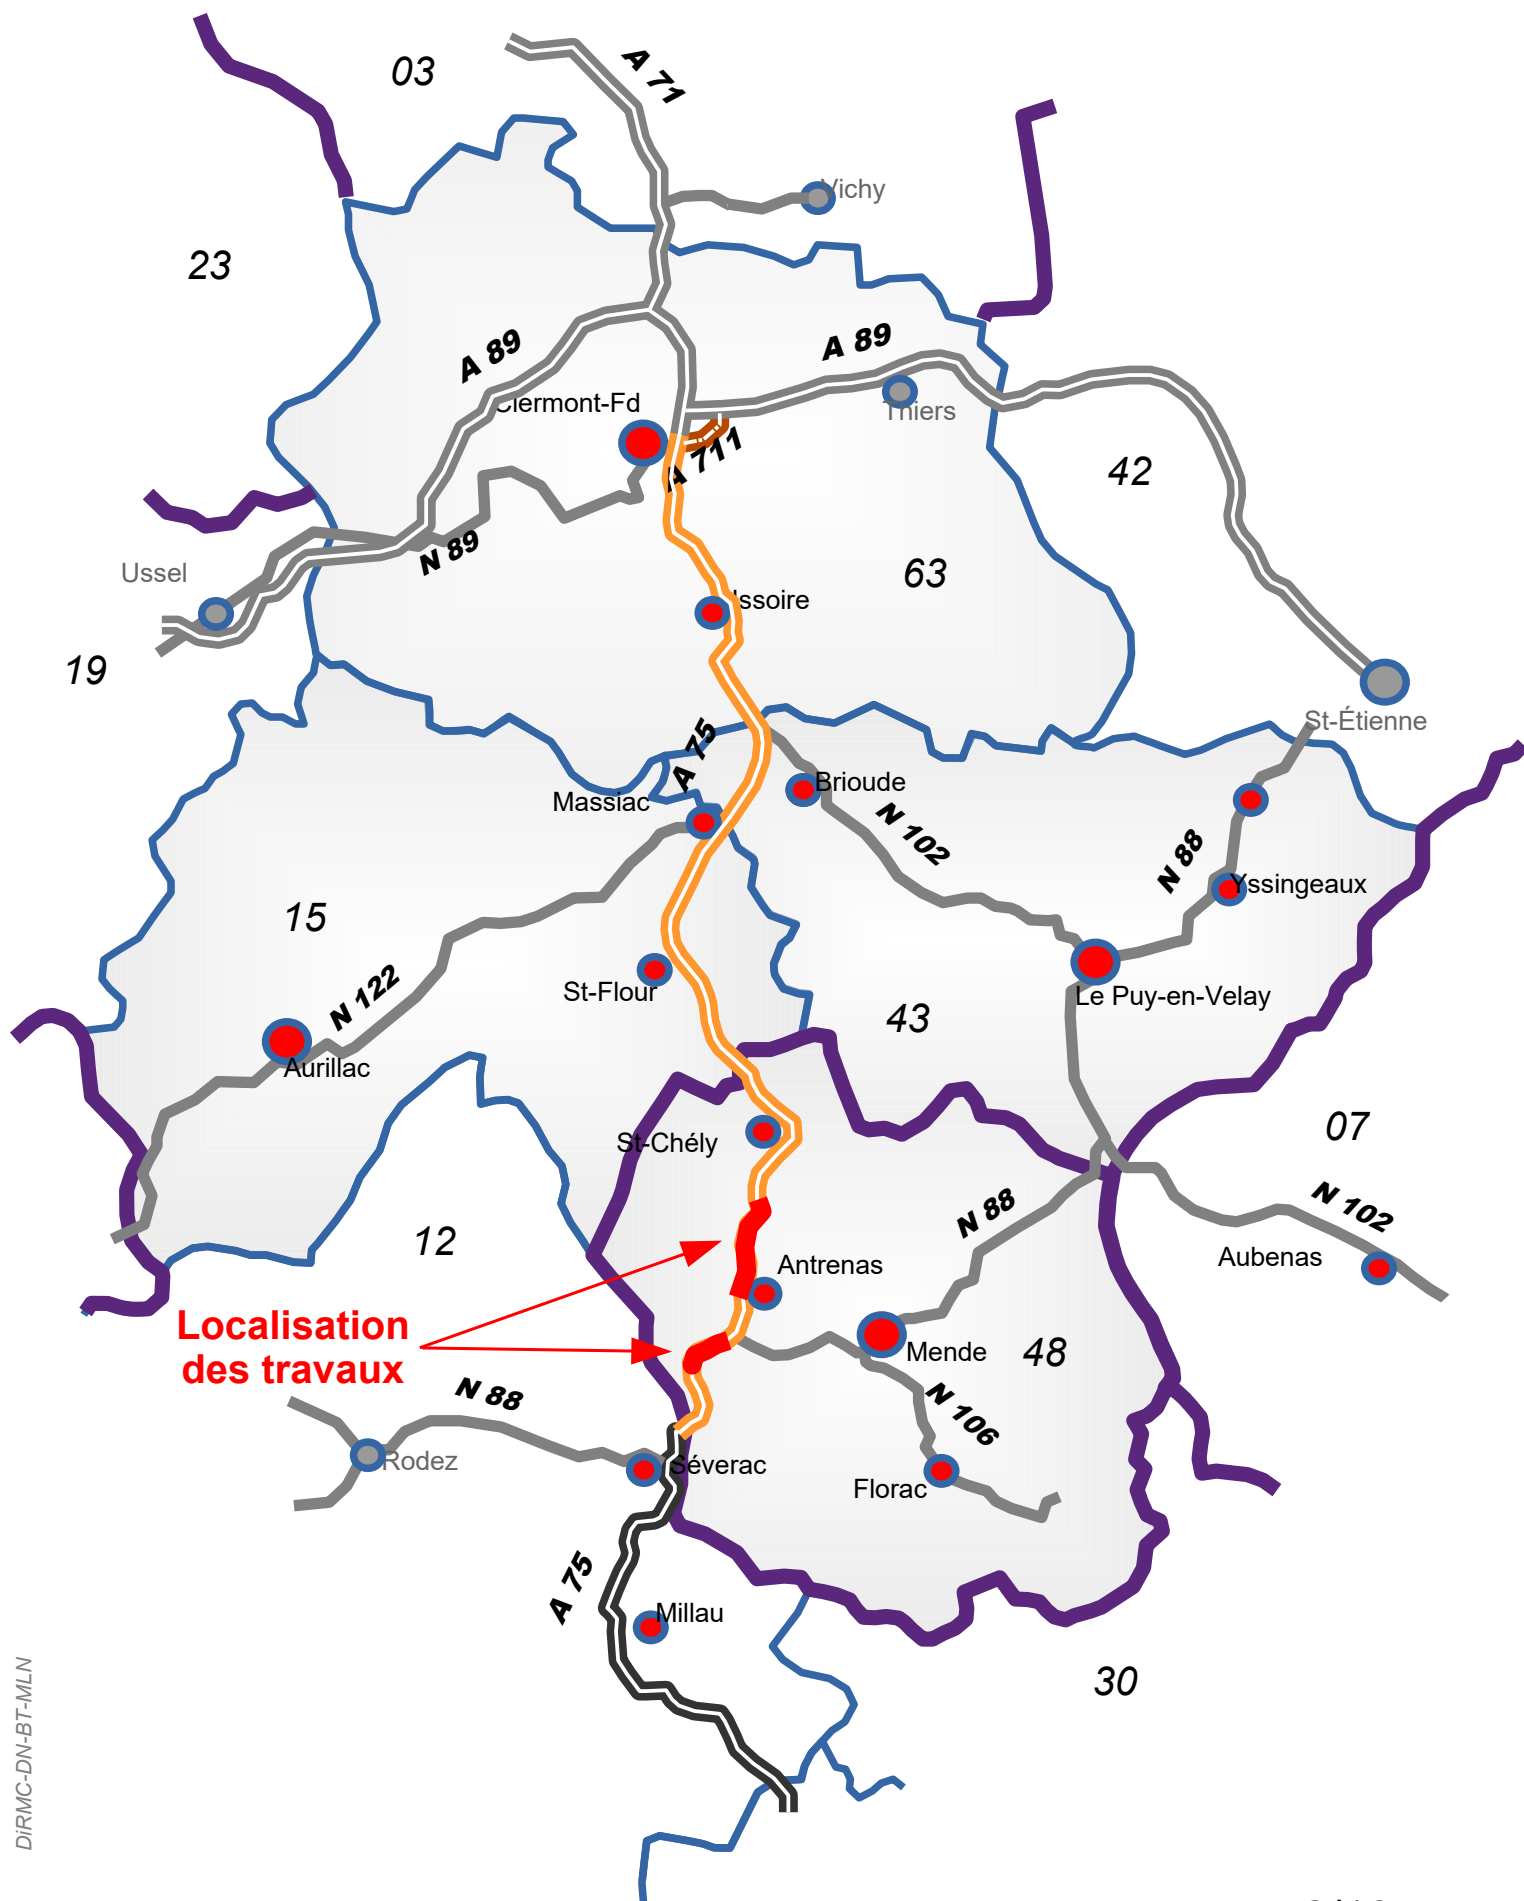


Plan de situation

Secteur Le Buisson/Antrenas – PR 147 à 153

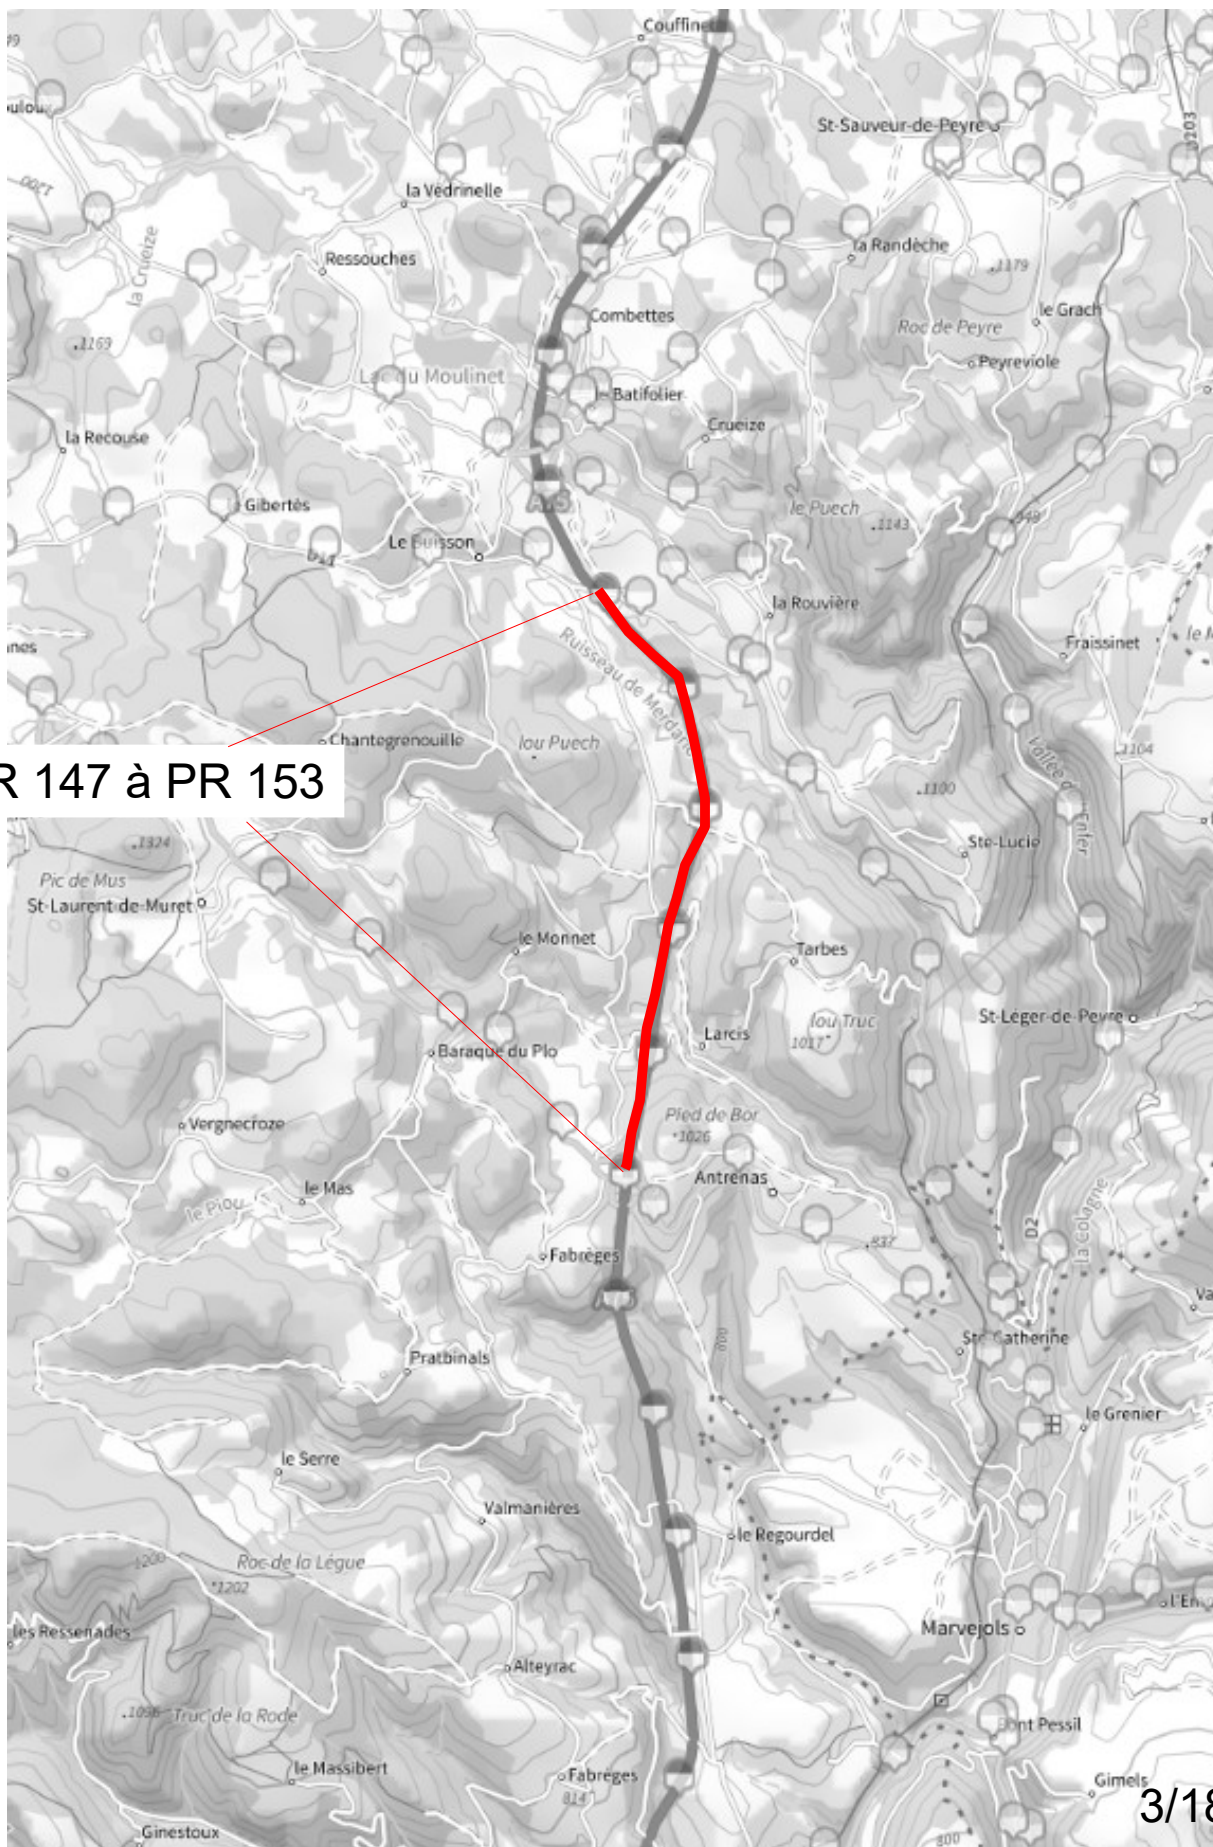


Plan de situation


Secteur Saint-Germain-Du-Teil/Banassac-Canilhac PR 169 à 172

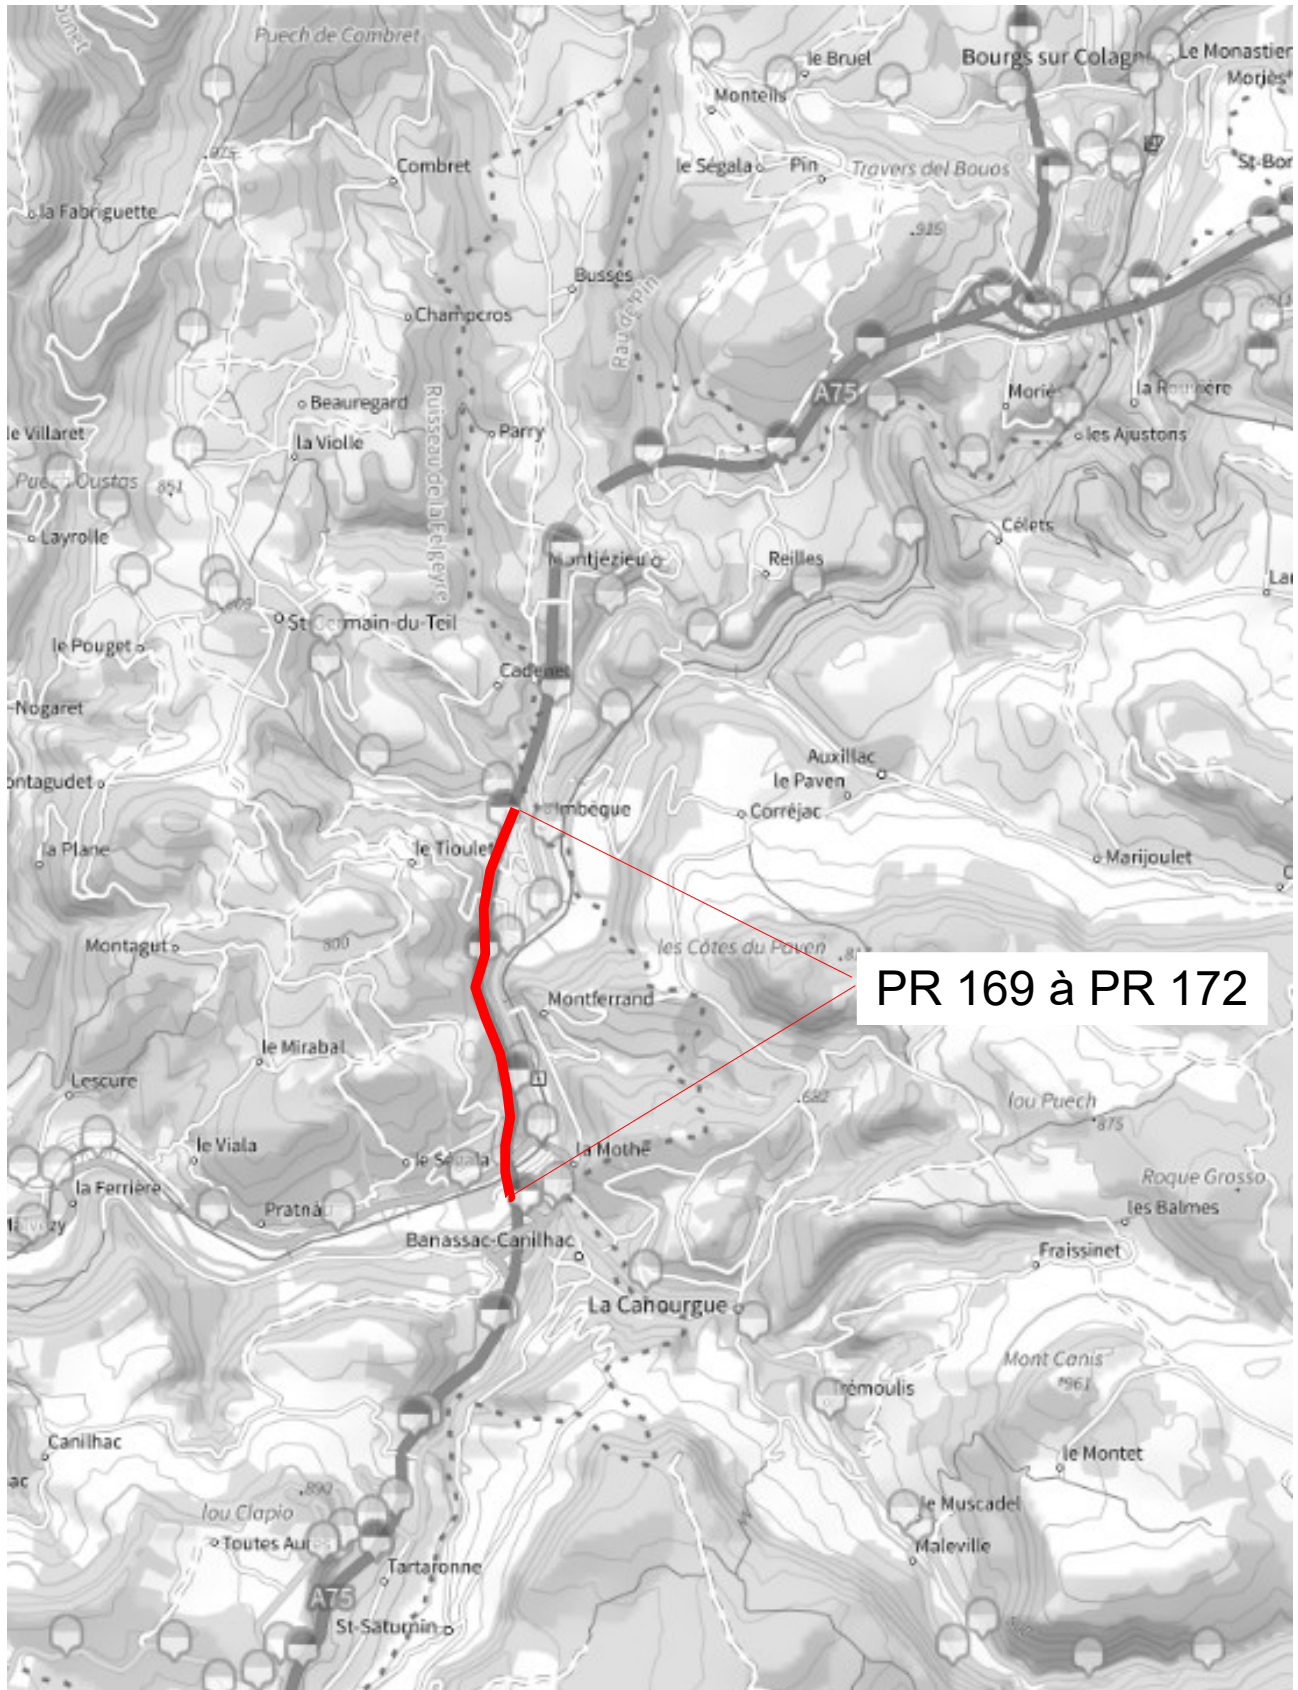



Schémas de principe

Sens 1

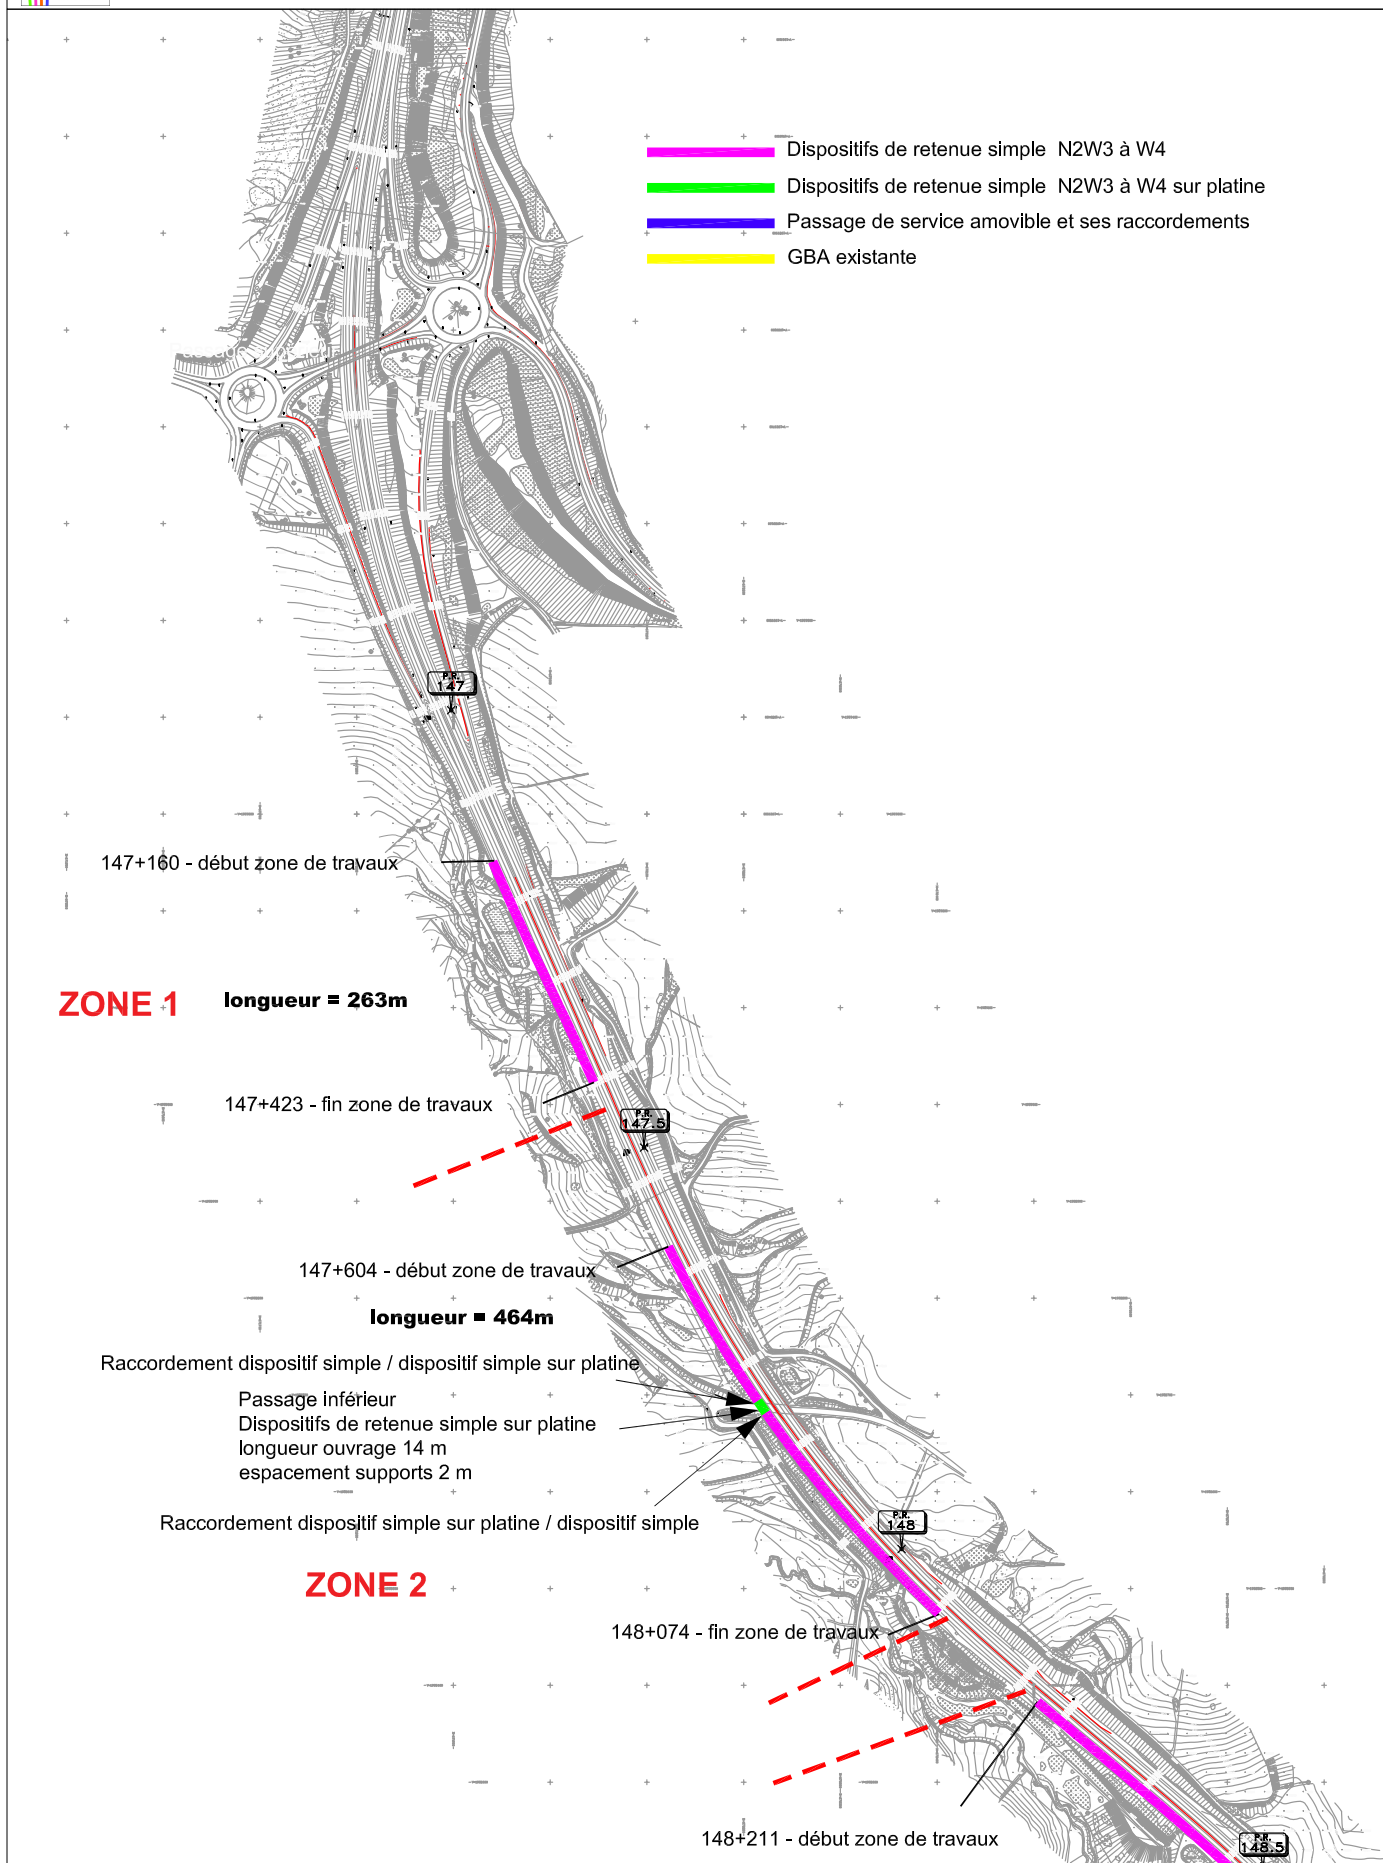


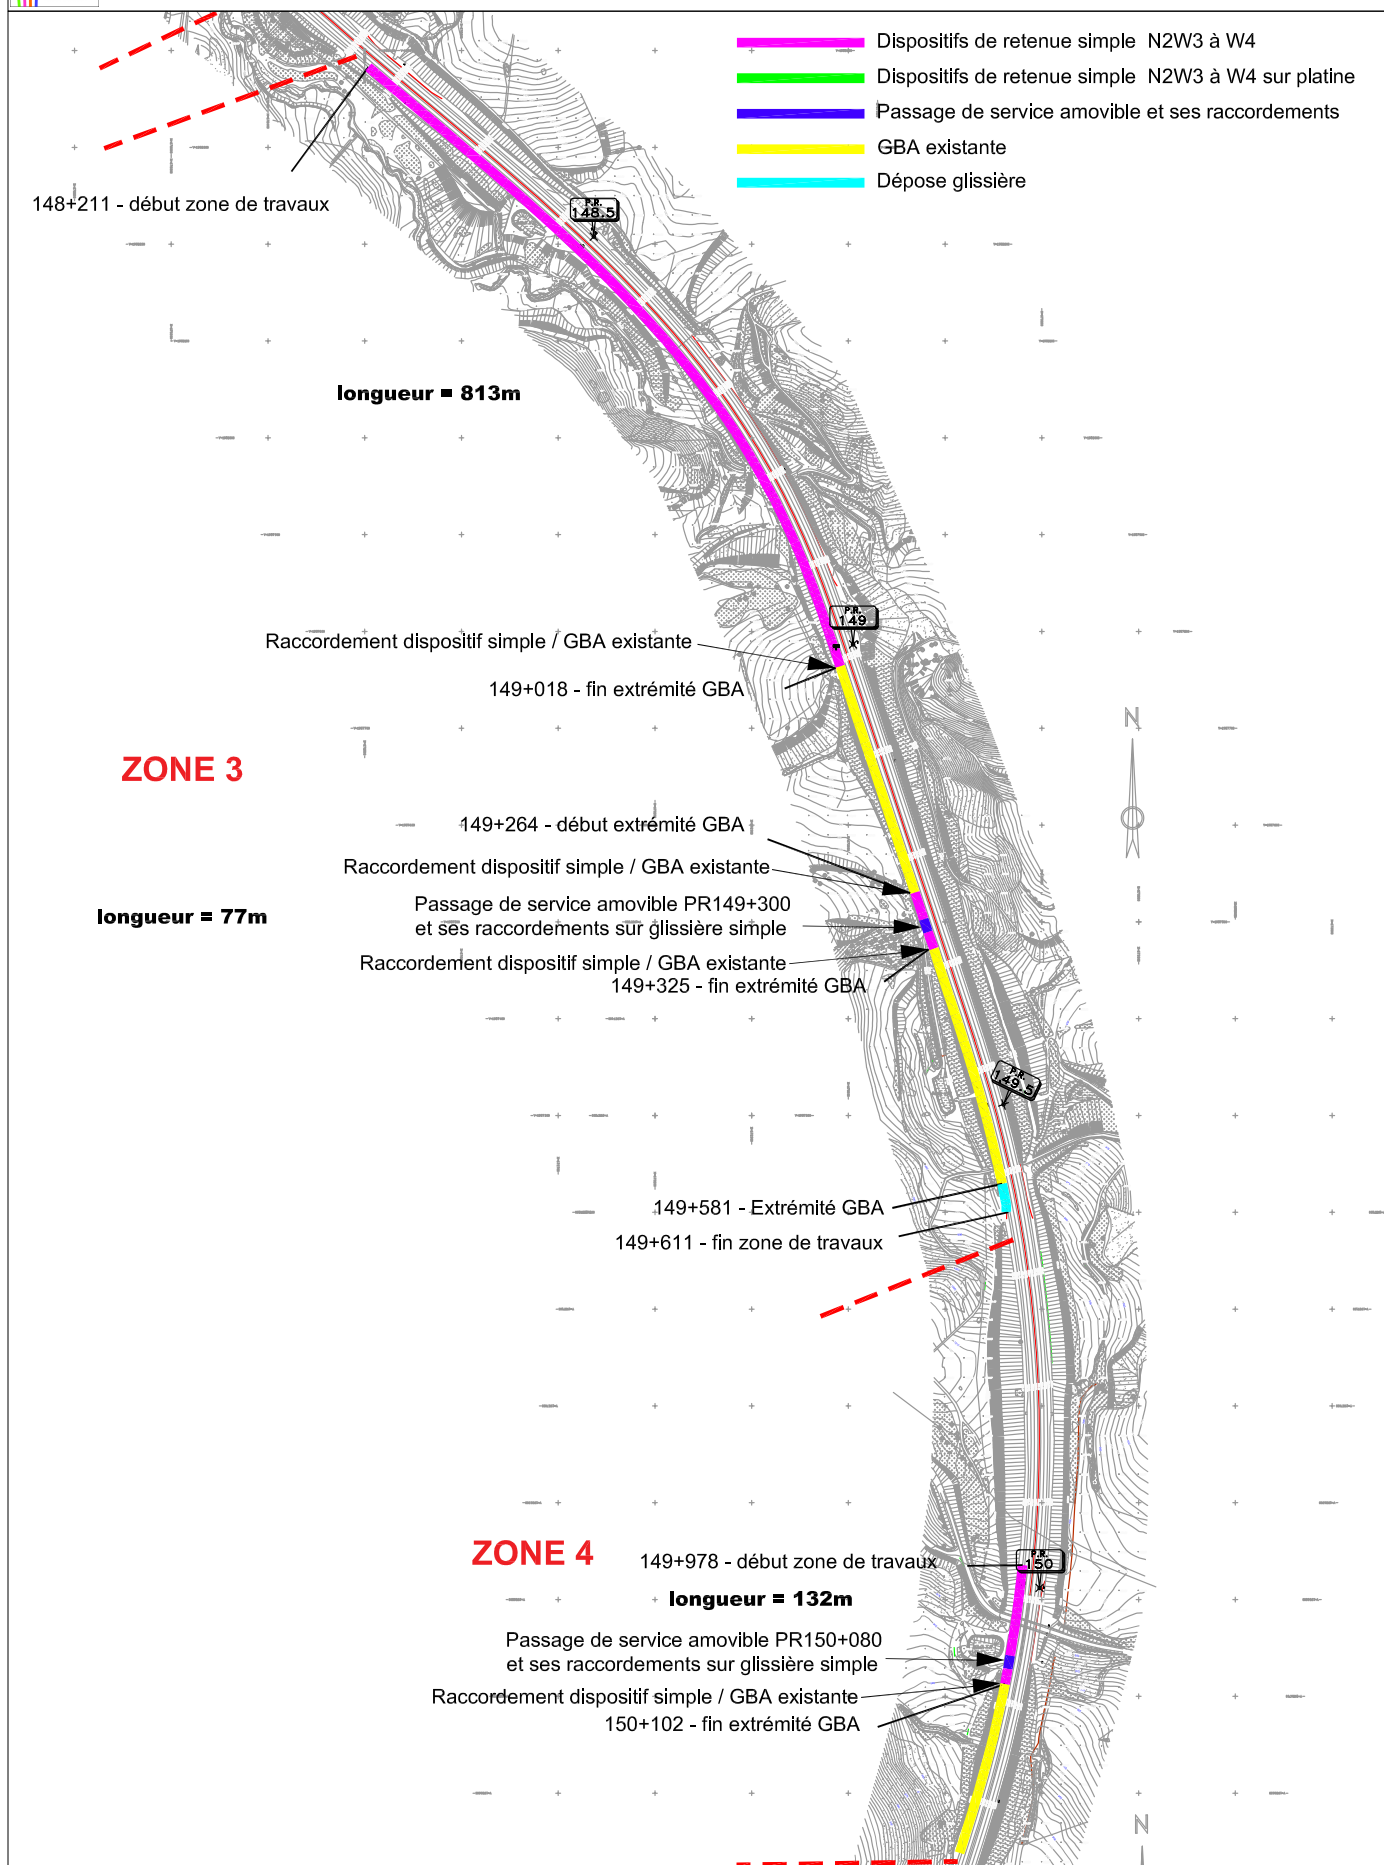

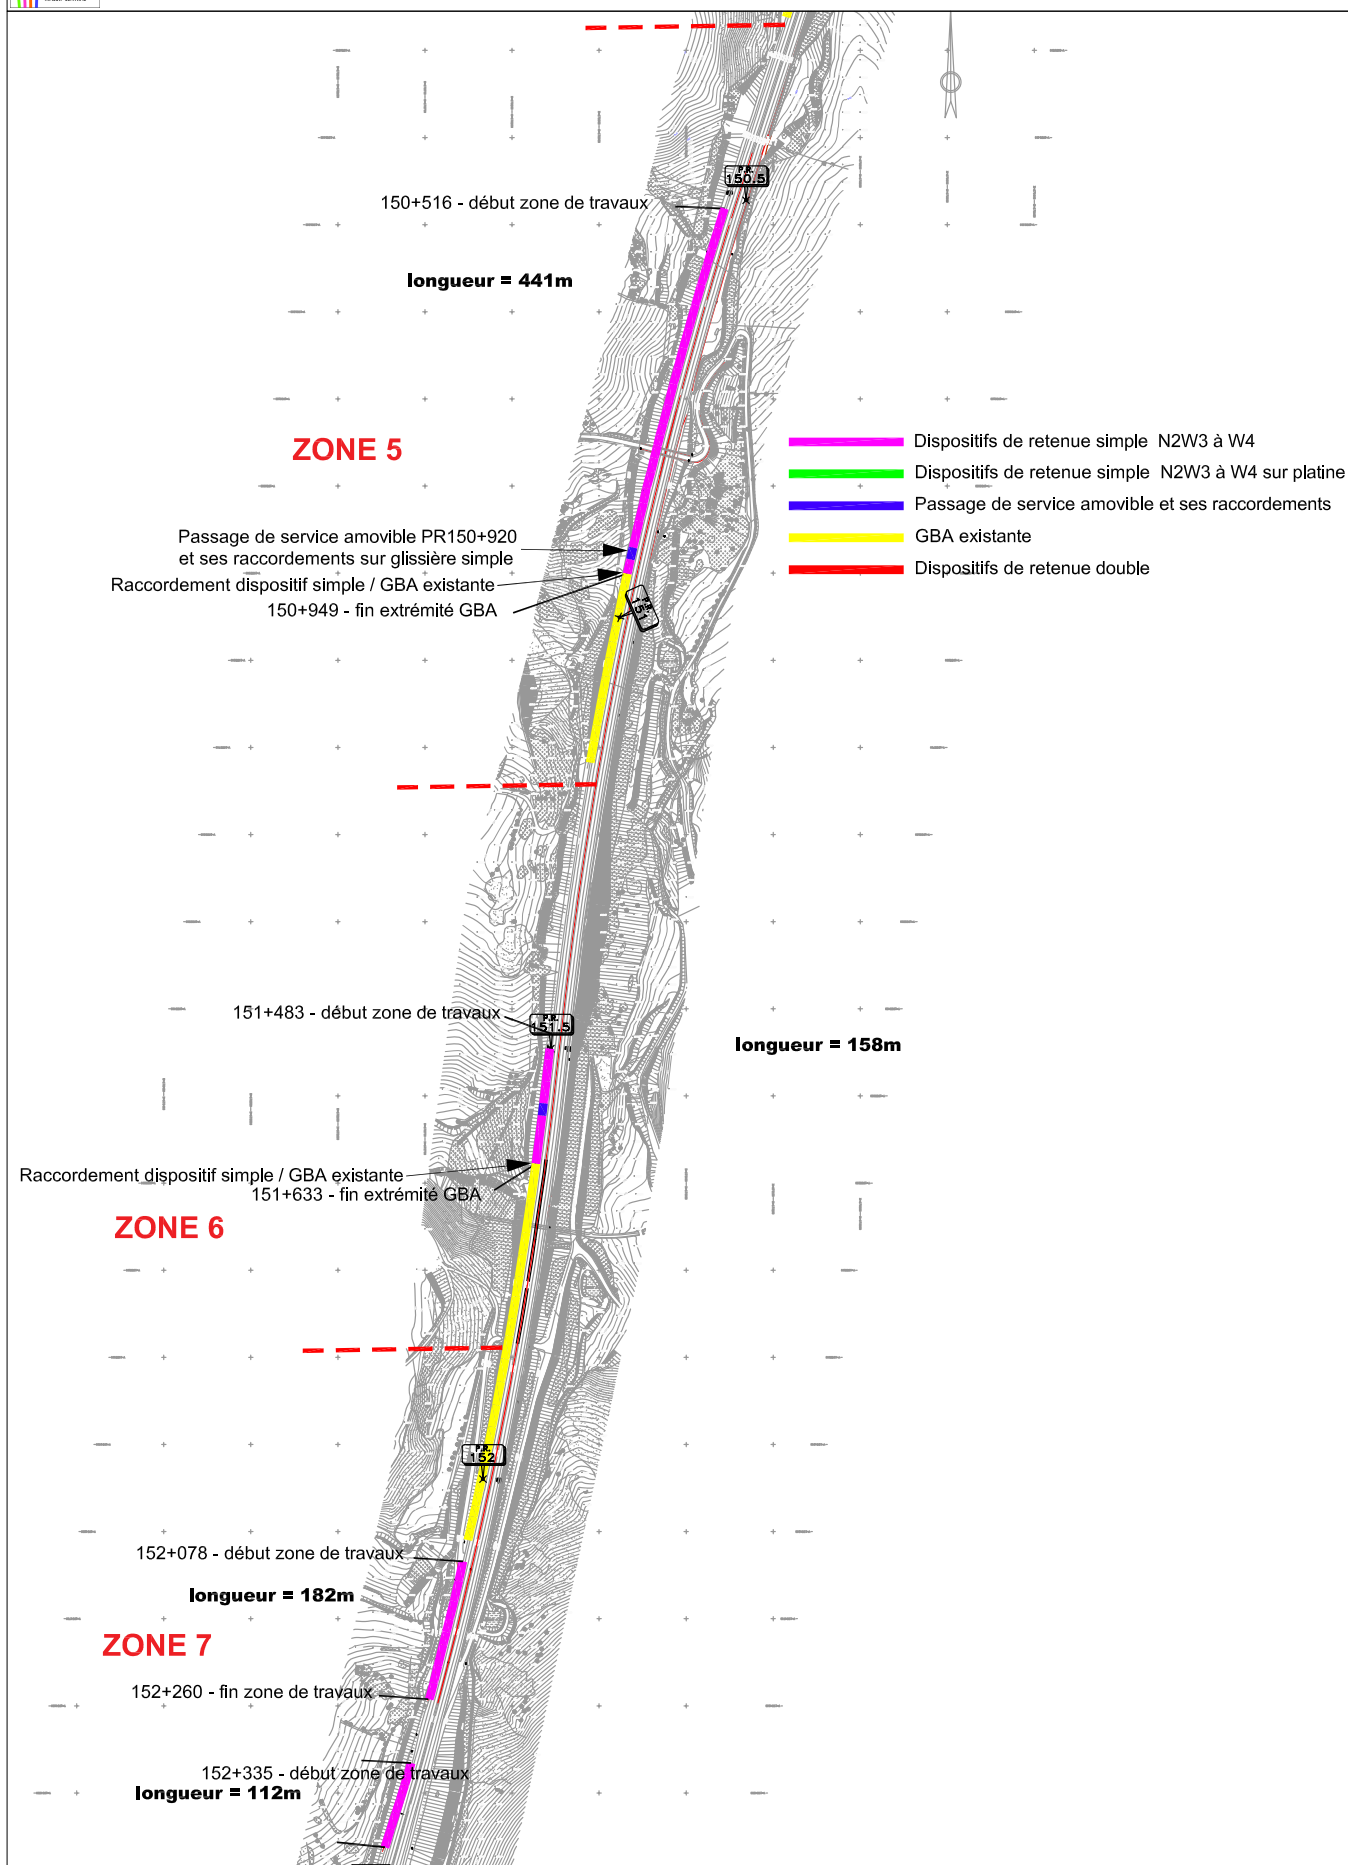


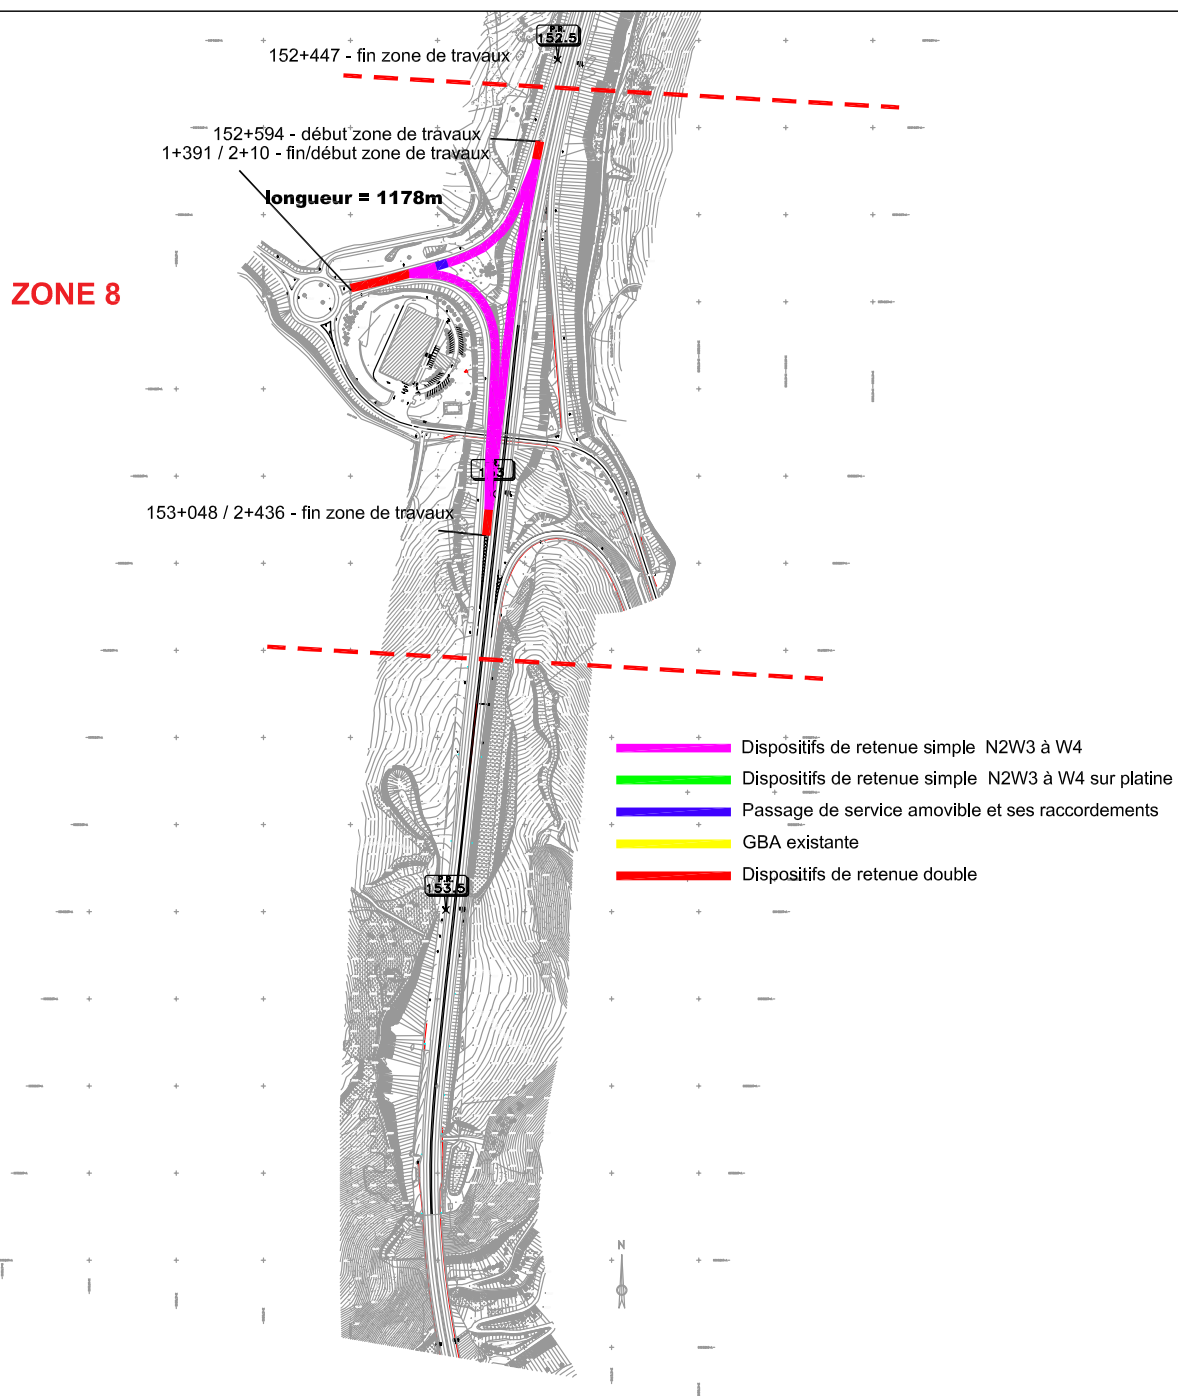


Remplacement de dispositifs de retenue en accotement de l'A75
Département de la Lozère
Saint-Germain-Du-Teil/Banassac-Canilhac – PR 169+000 à 172+000 Sens 1 (Nord / Sud)

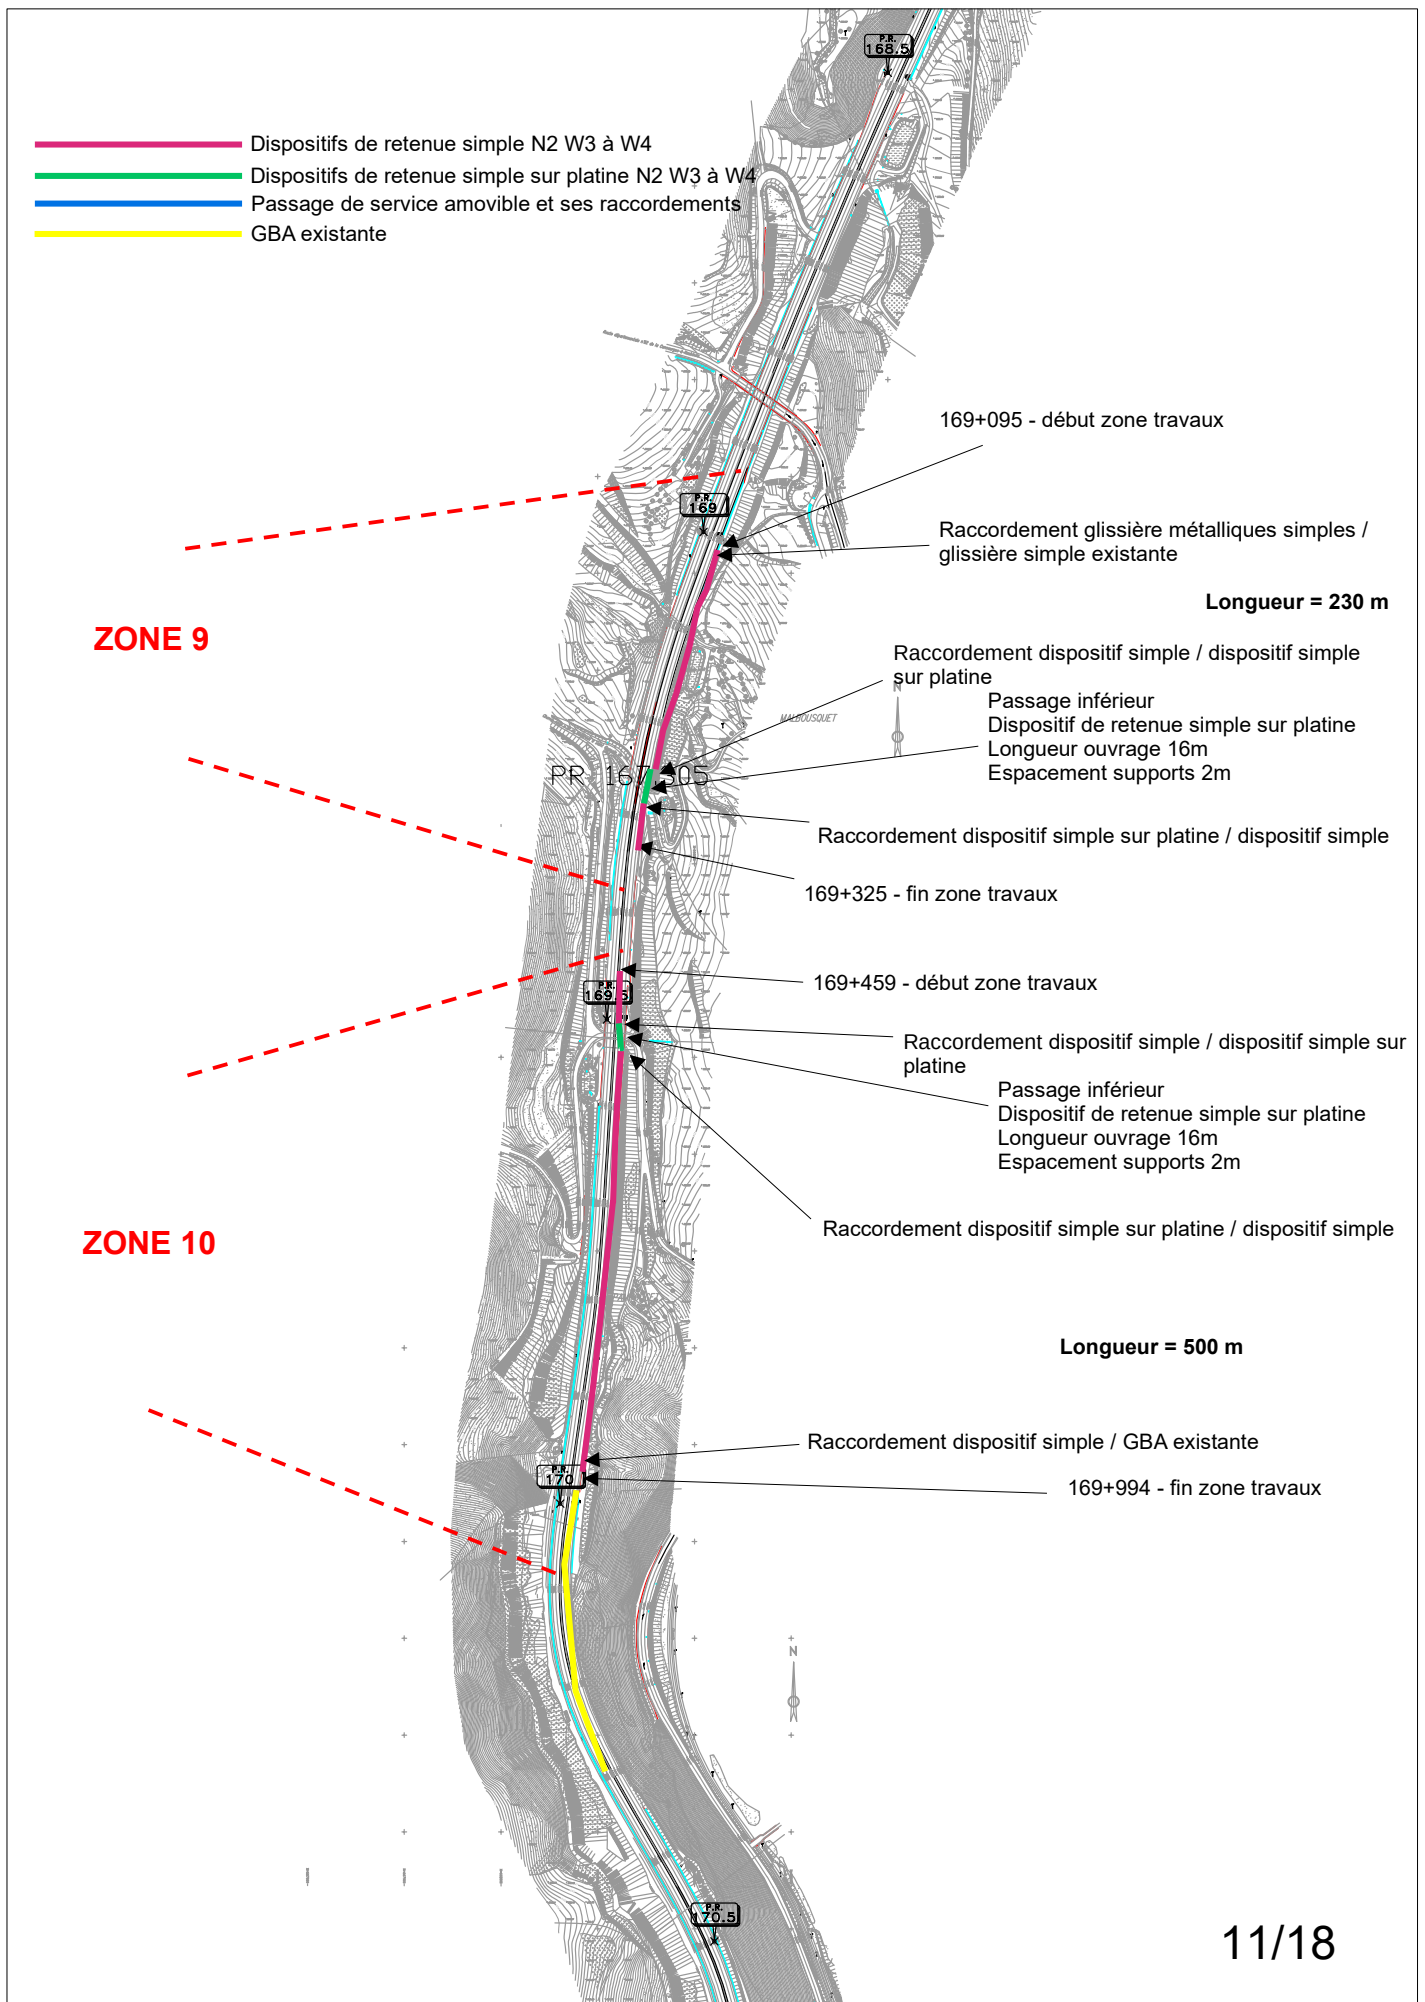



Remplacement de dispositifs de retenue en accotement de l'A75
Département de la Lozère
Saint-Germain-Du-Teil/Banassac-Canilhac – PR 169+000 à 172+000 Sens 1 (Nord / Sud)

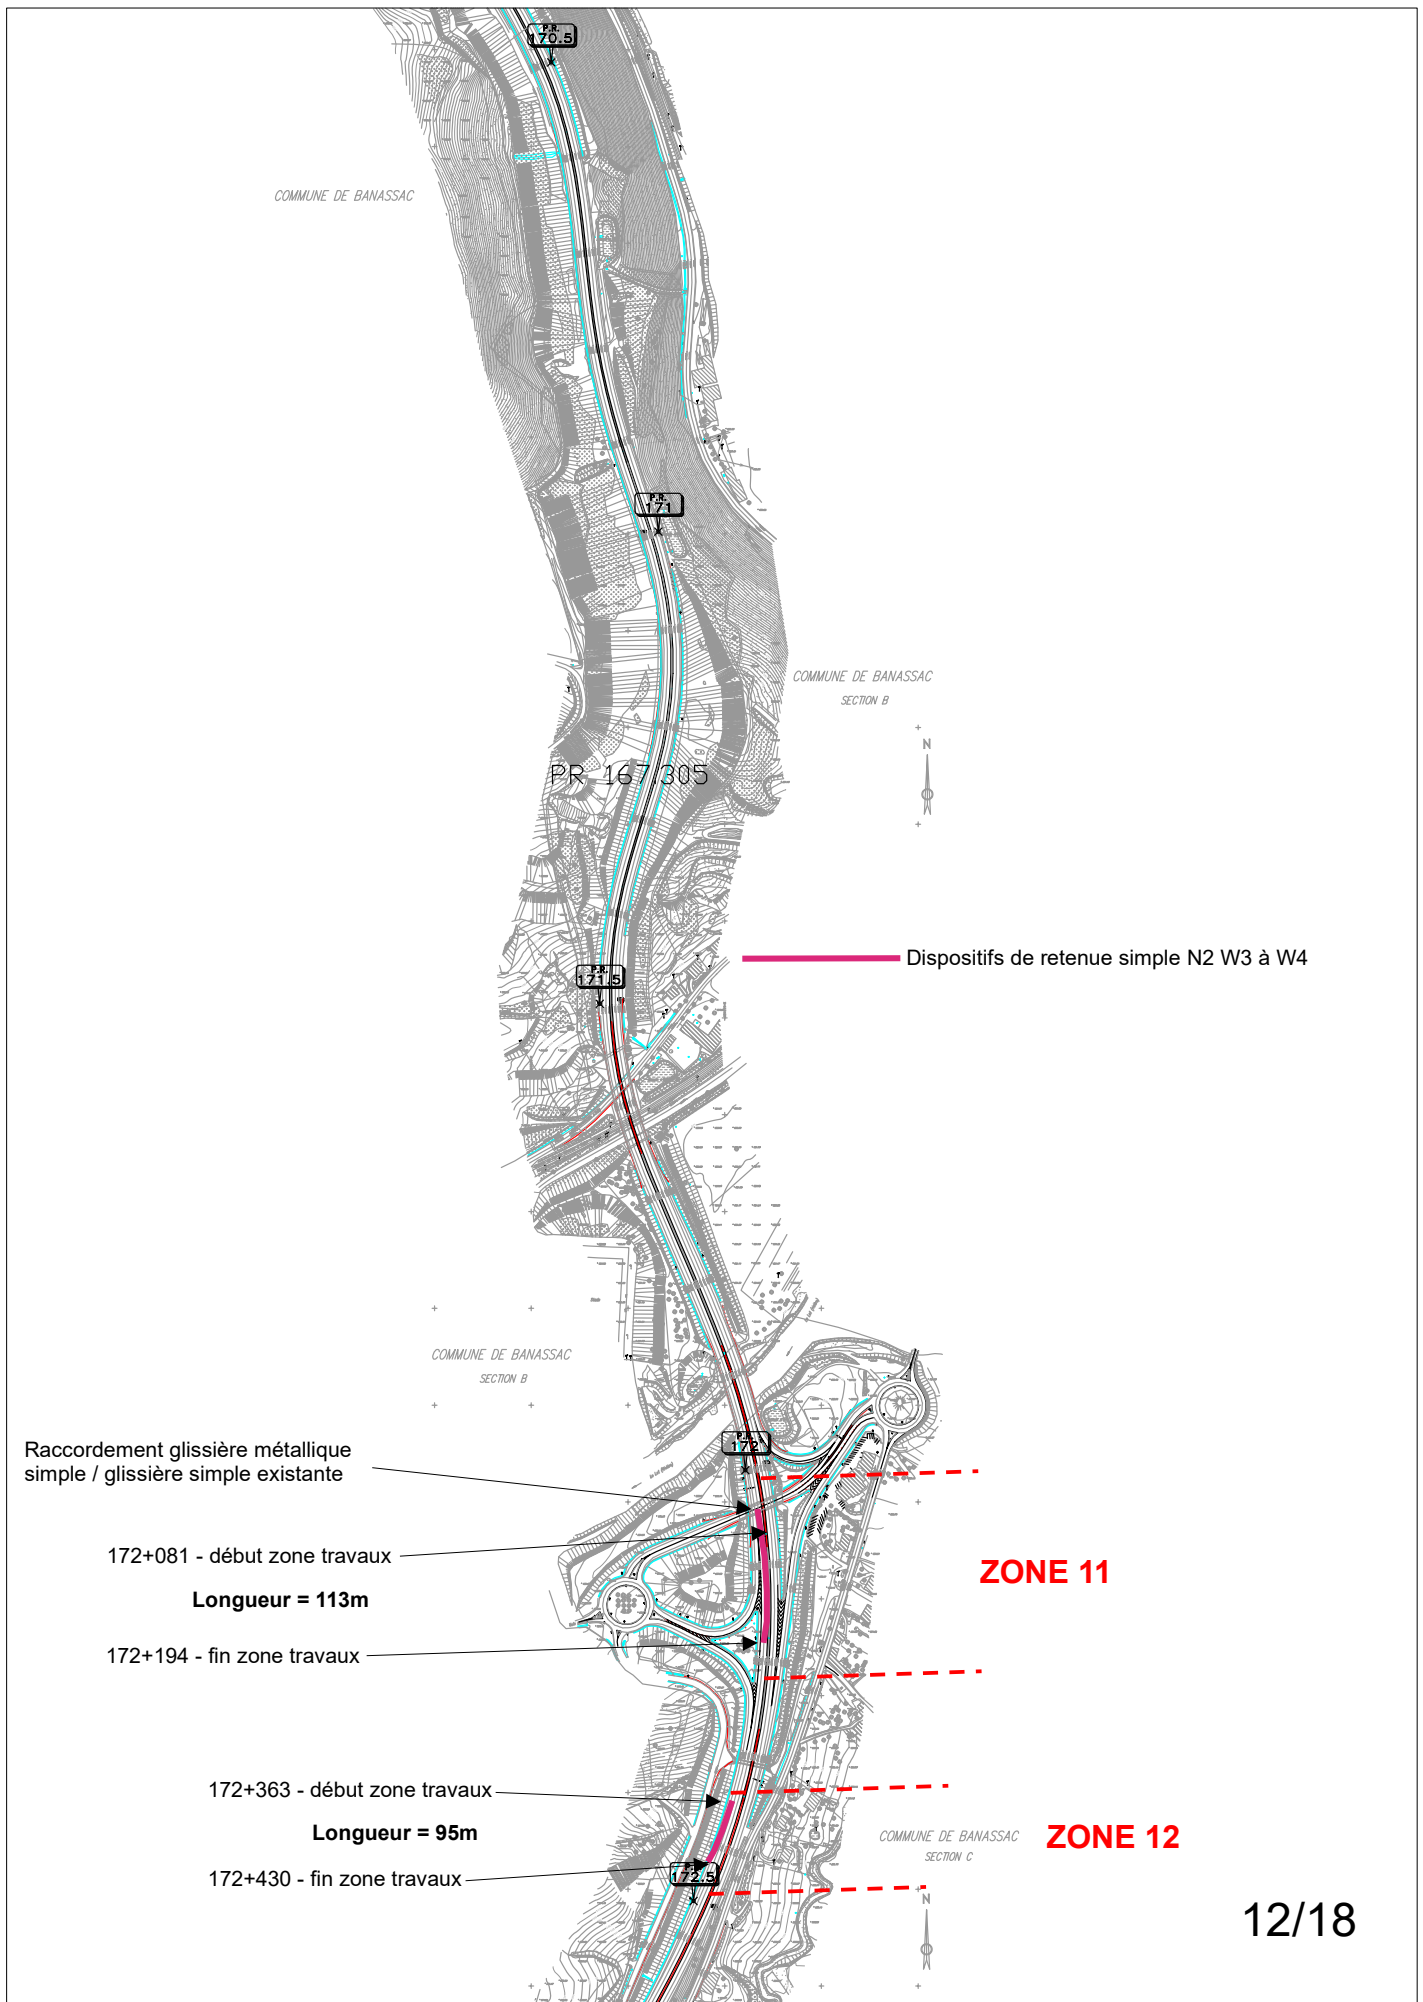


Sens 2

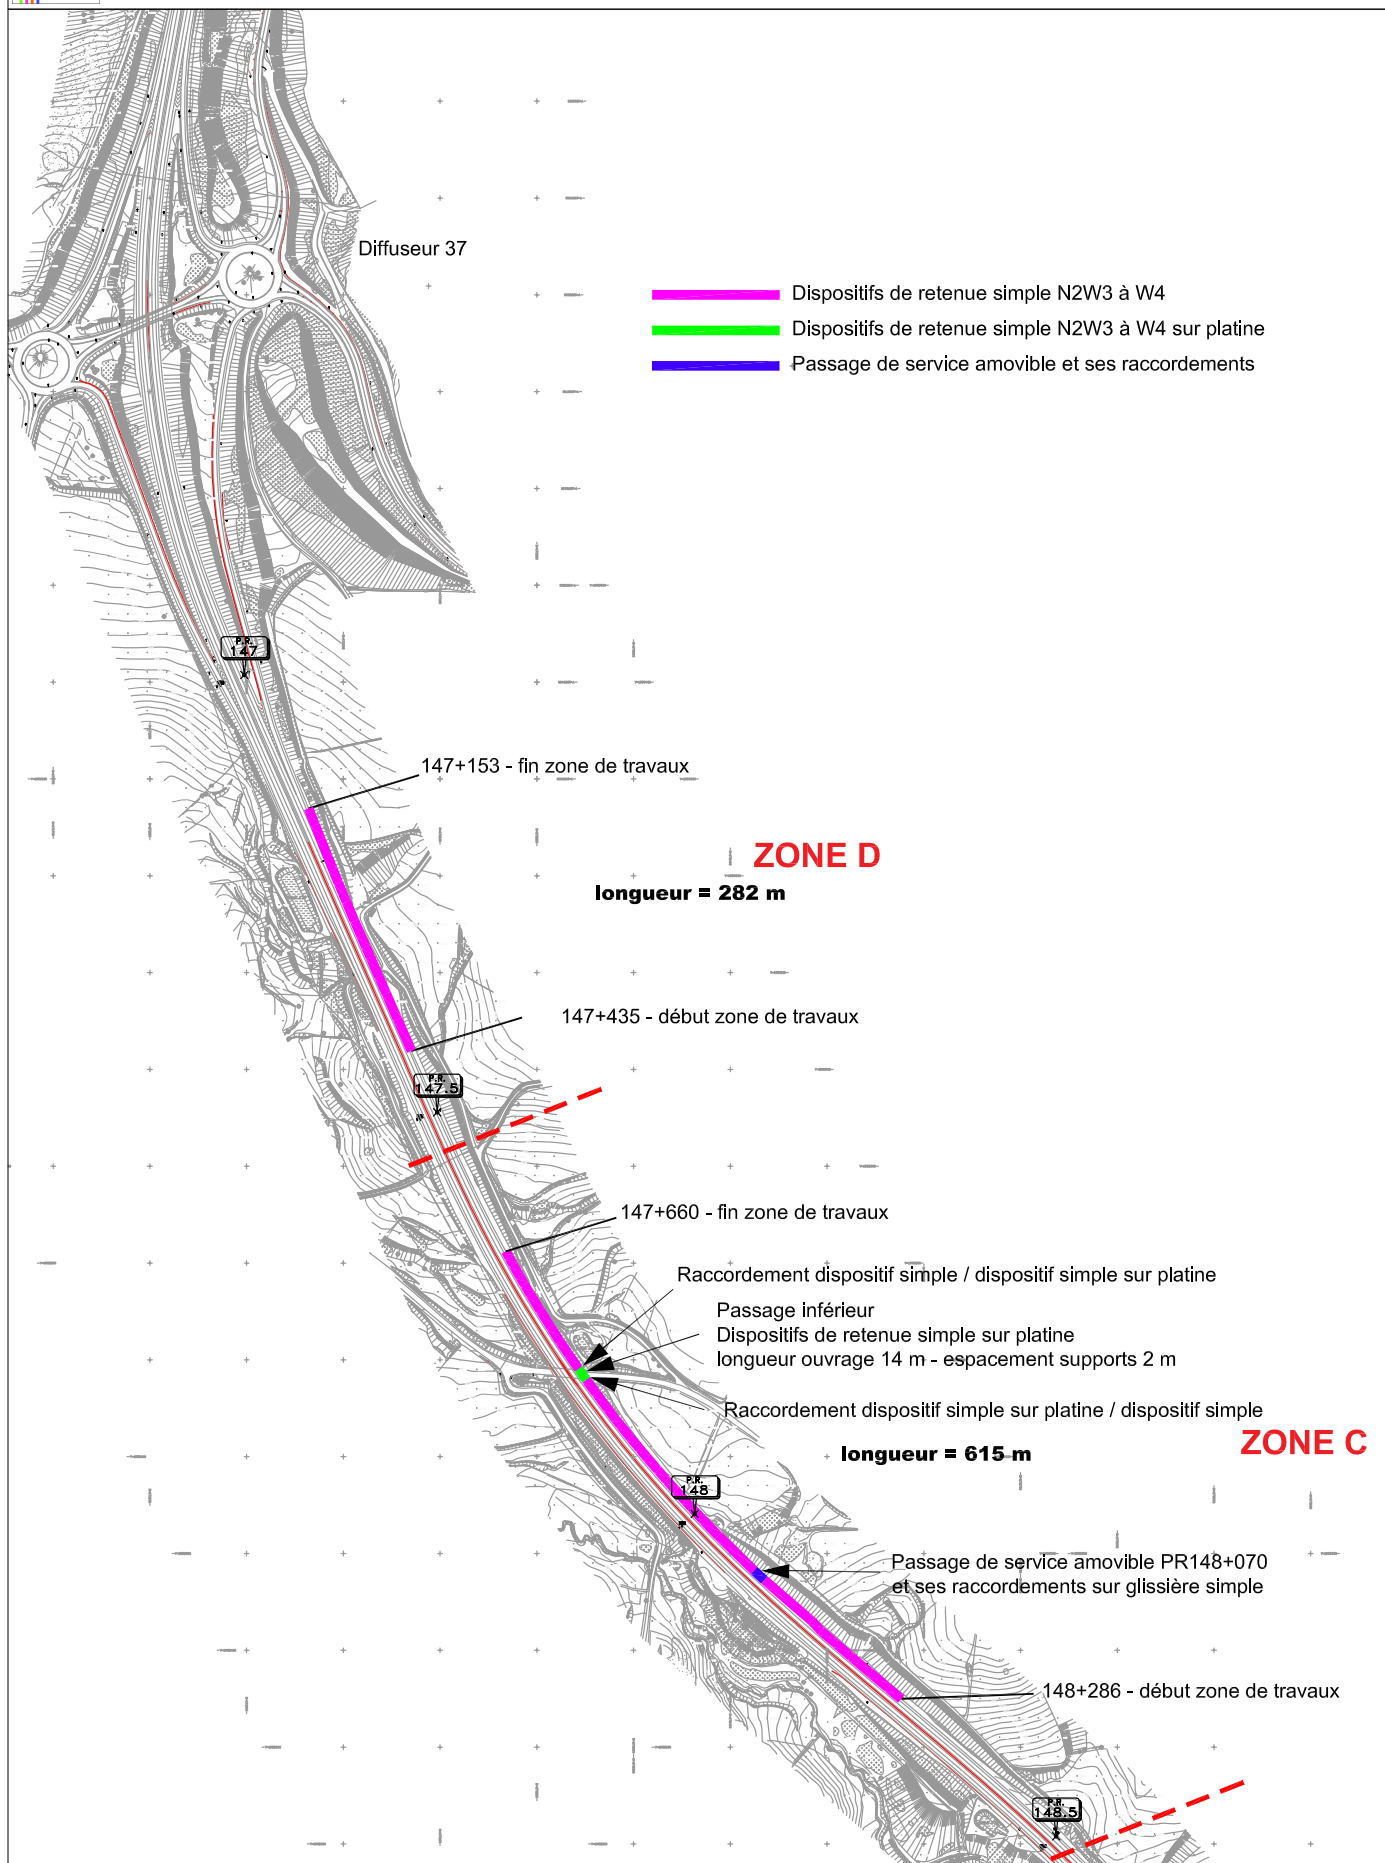

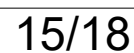

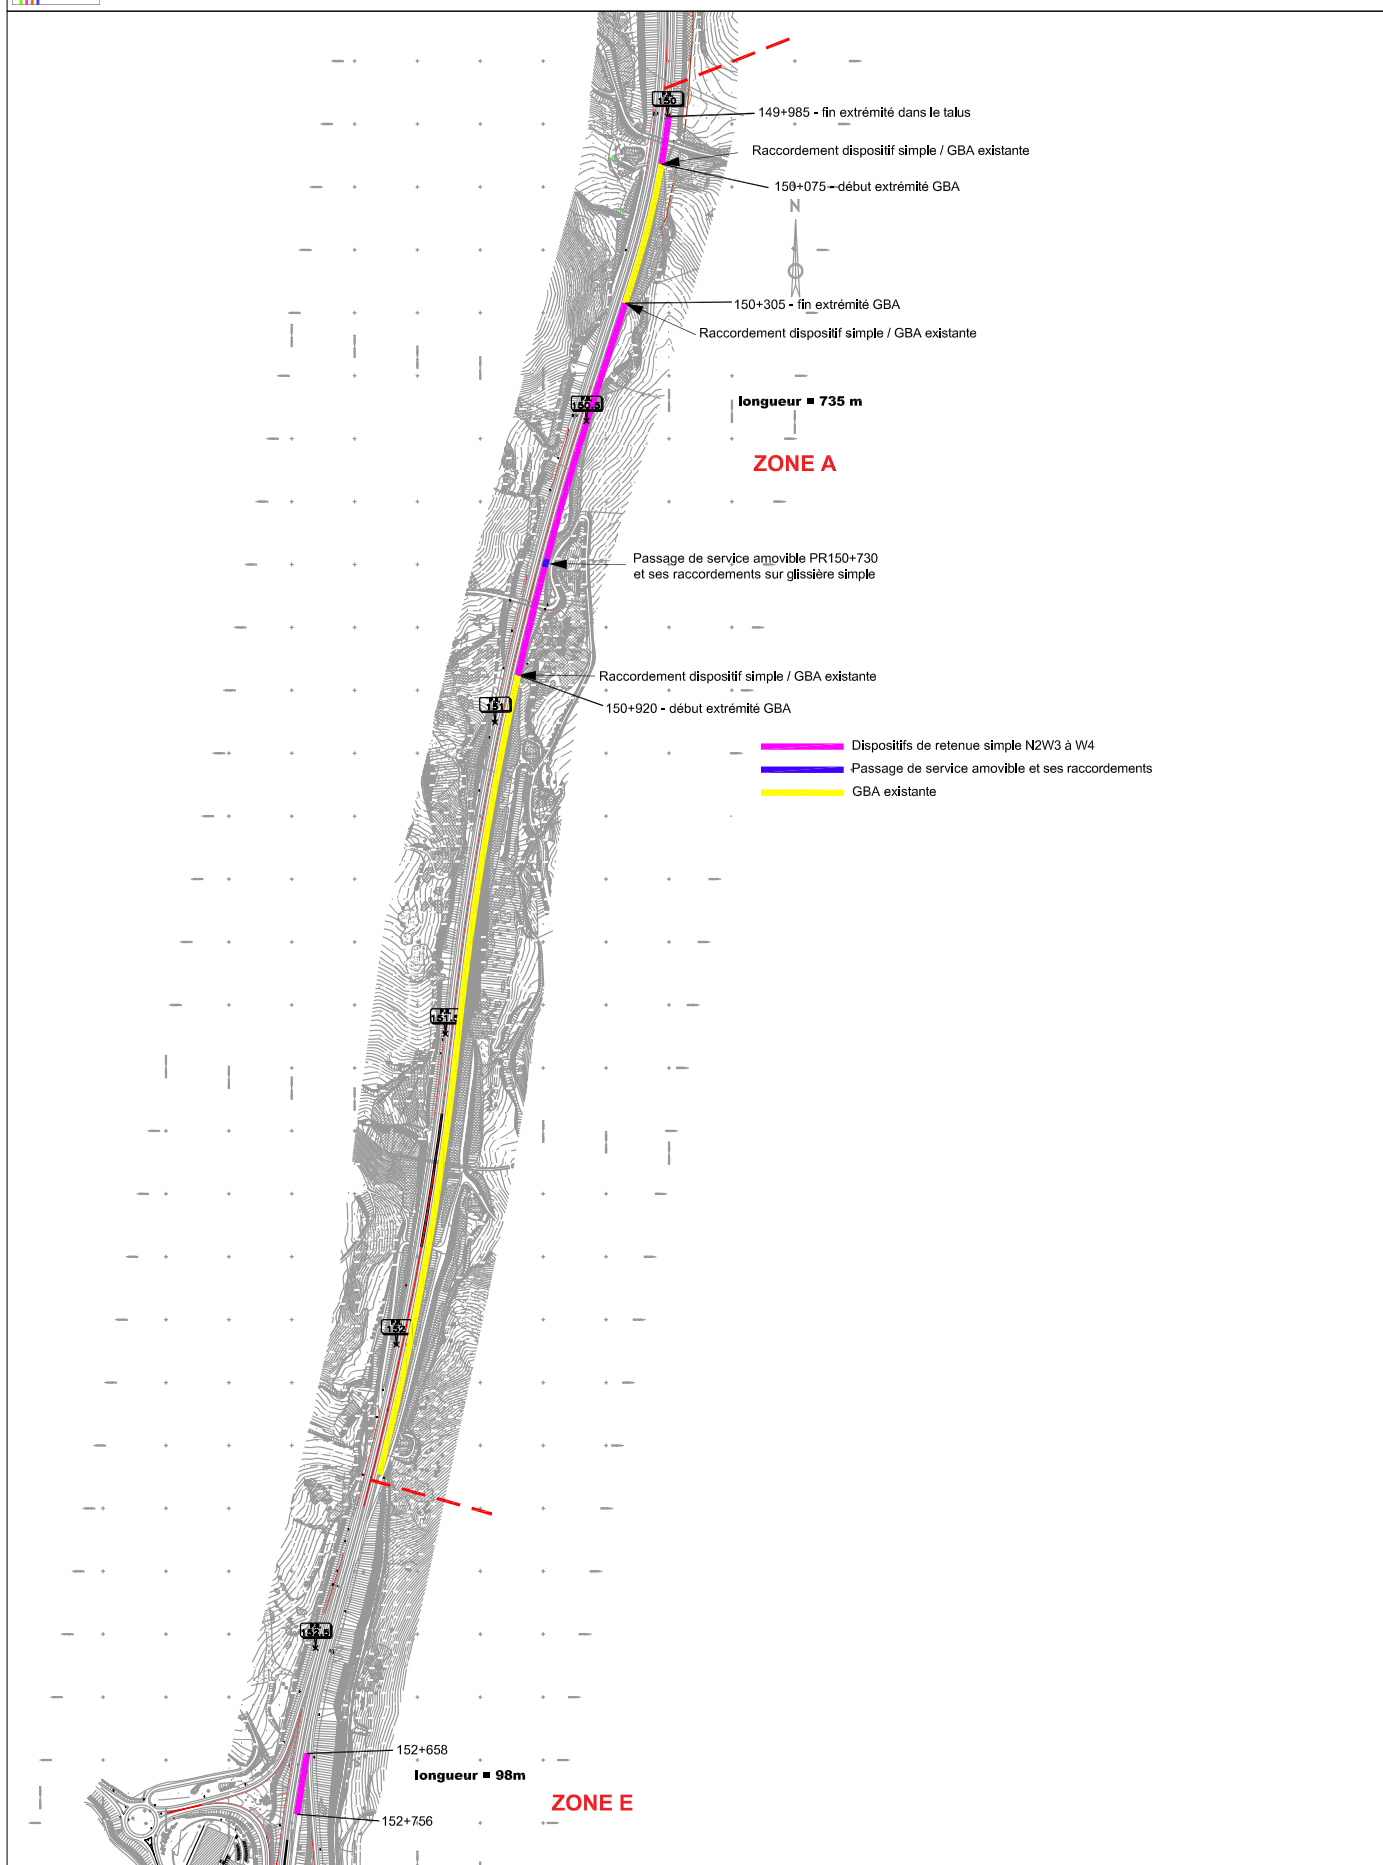

Remplacement de dispositifs de retenue en accotement de l'A75
Département de la Lozère
Saint-Germain-Du-Teil/Banassac-Canilhac – PR 169+000 à 172+000 Sens 2 (Sud / Nord)

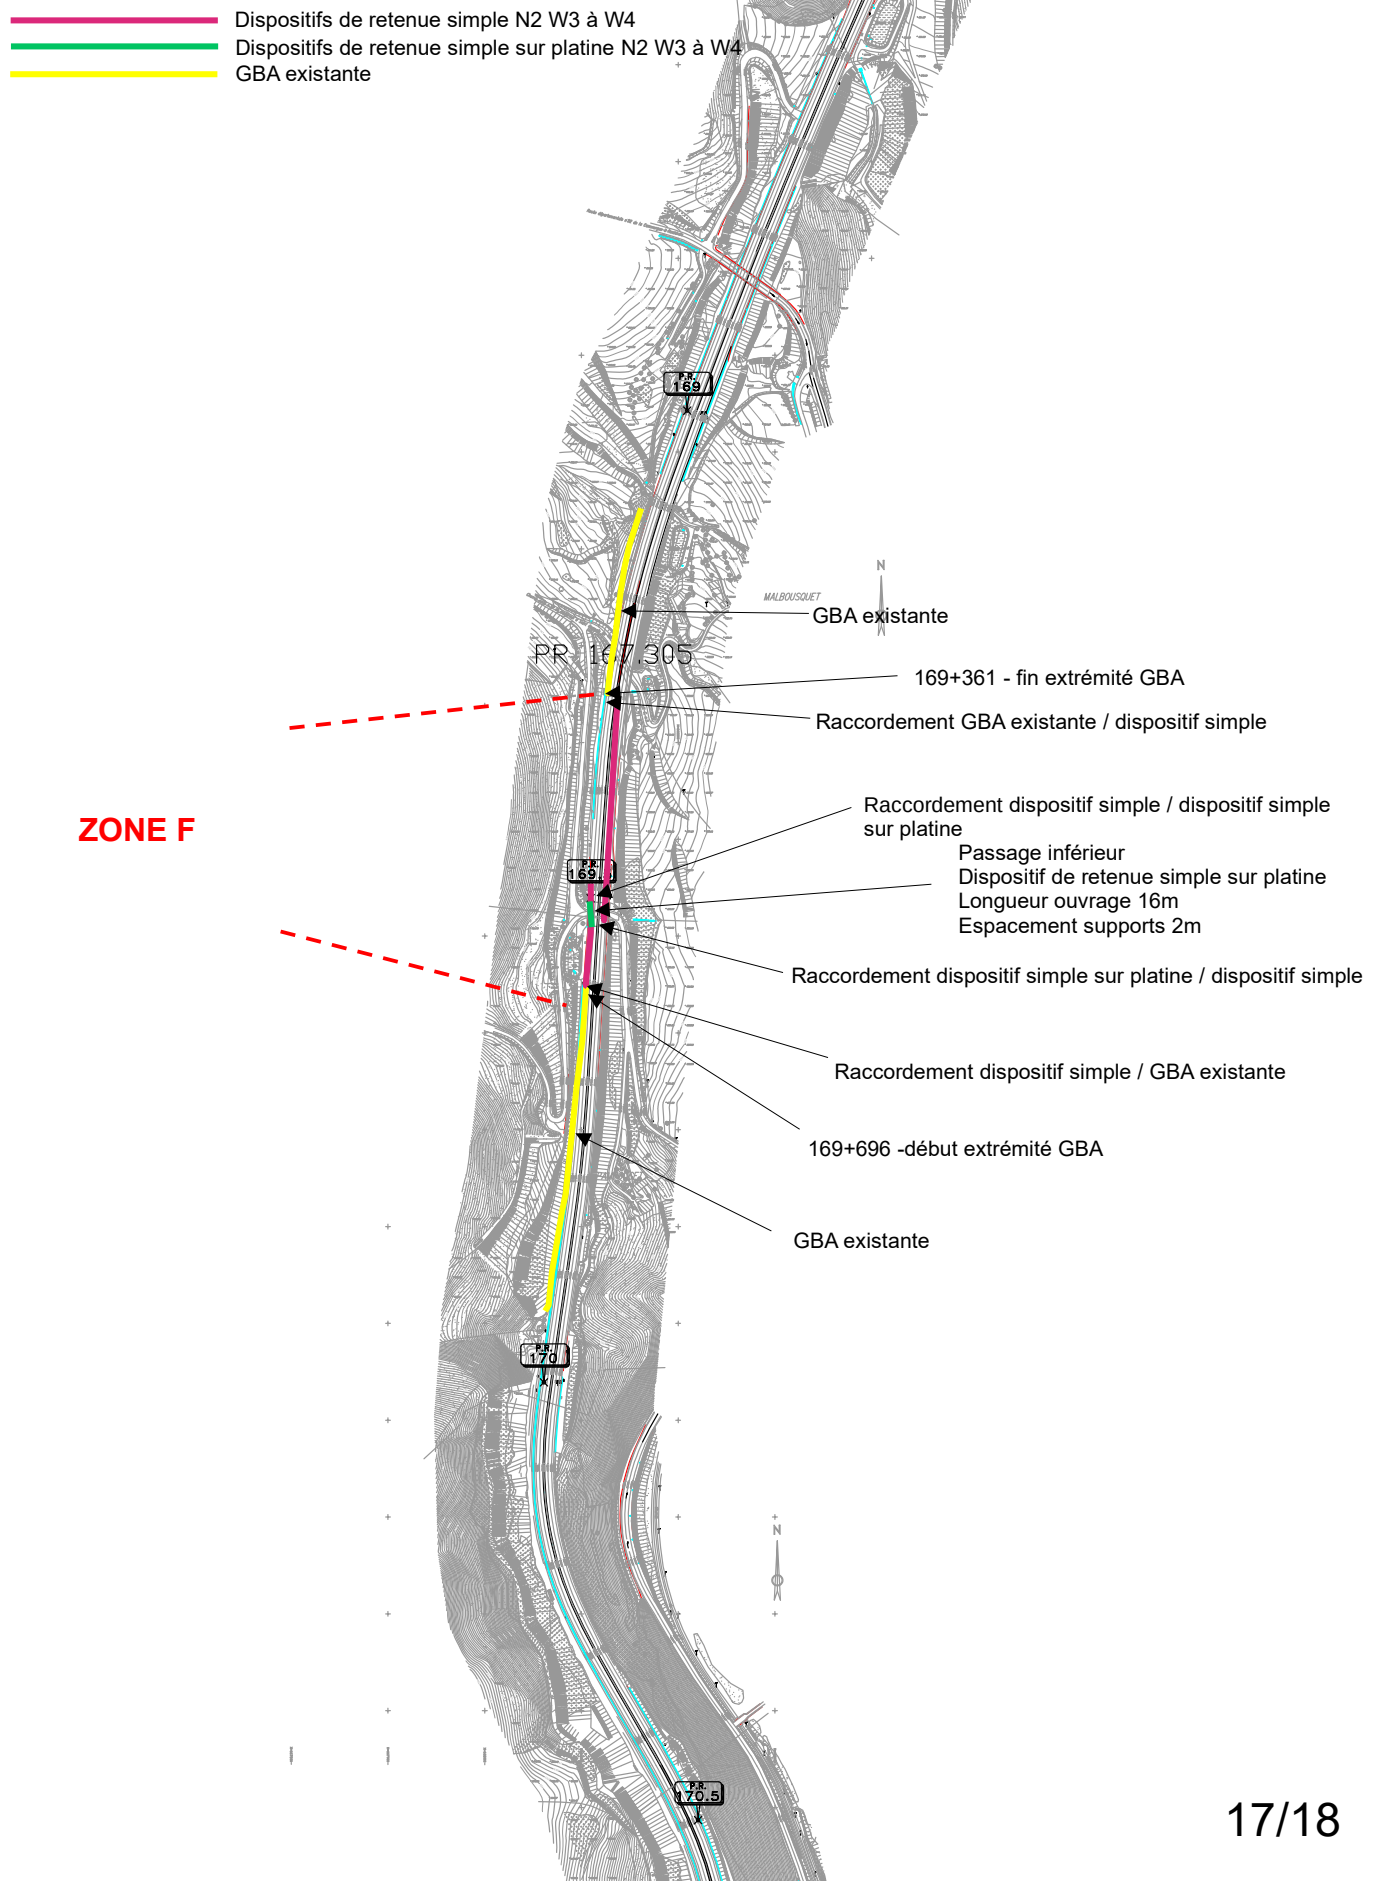

Remplacement de dispositifs de retenue en accotement de l'A75
Département de la Lozère
Saint-Germain-Du-Teil/Banassac-Canilhac – PR 171+000 à 173+000 Sens 2 (Sud / Nord)

