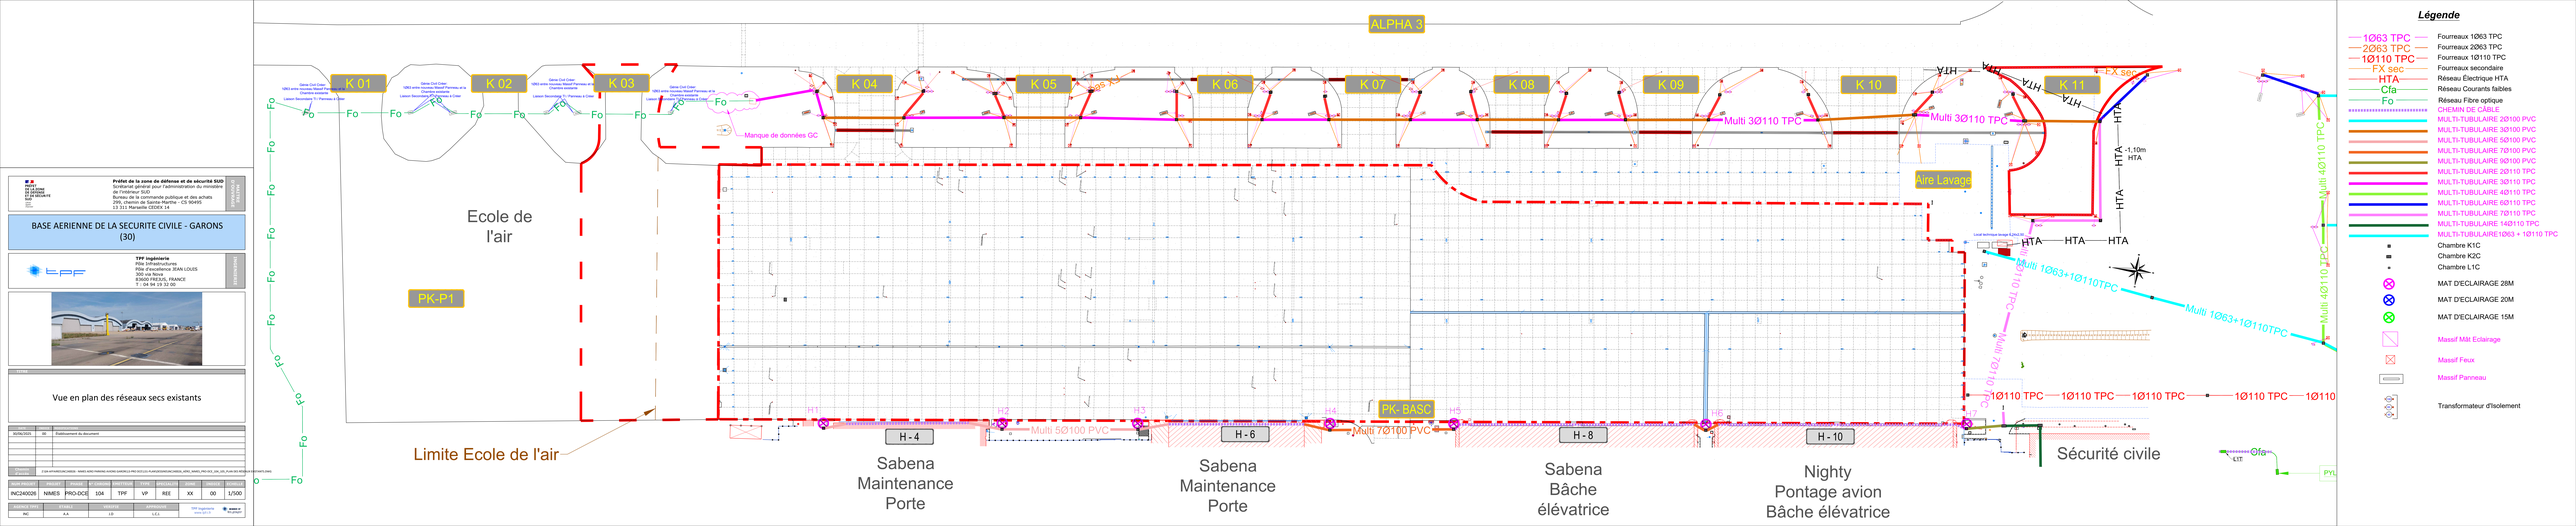

Légende

- 1Ø63 TPC — Fourreaux 1Ø63 TPC
- 2Ø63 TPC — Fourreaux 2Ø63 TPC
- 1Ø110 TPC — Fourreaux 1Ø110 TPC
- FX sec — Fourreaux secondaire
- HTA — Réseau Electrique HTA
- Cfa — Réseau Courants faibles
- Fo — Réseau Fibre optique
- CHEMIN DE CABLE
- MULTI-TUBULAIRE 2Ø100 PVC
- MULTI-TUBULAIRE 3Ø100 PVC
- MULTI-TUBULAIRE 5Ø100 PVC
- MULTI-TUBULAIRE 7Ø100 PVC
- MULTI-TUBULAIRE 9Ø100 PVC
- MULTI-TUBULAIRE 2Ø110 TPC
- MULTI-TUBULAIRE 3Ø110 TPC
- MULTI-TUBULAIRE 4Ø110 TPC
- MULTI-TUBULAIRE 6Ø110 TPC
- MULTI-TUBULAIRE 7Ø110 TPC
- MULTI-TUBULAIRE 14Ø110 TPC
- MULTI-TUBULAIRE 1Ø63 + 1Ø110 TPC
- Chambre K1C
- Chambre K2C
- Chambre L1C
- MAT D'ECLAIRAGE 28M
- MAT D'ECLAIRAGE 20M
- MAT D'ECLAIRAGE 15M
- Massif Mât Eclairage
- Massif Feux
- Massif Panneau
- Transformateur d'Isolement

DGA
TECHNIQUE
DIRECTION
ET SERVICE
Préfet de la zone de défense et de sécurité SUD
Secrétariat général pour l'administration du ministère de l'intérieur SUD
Bureau de la commande publique et des achats
Rue Antoine Bourdelle – BP 90406 – CS 90405
13 331 Marseille CEDEX 14

MAITRISE D'OEUVRE
TPF ingénierie
PDle InfraStructures
PDle d'excellence JEAN LOUIS
ROUTE DE MARSEILLE
83600 FREJUS, FRANCE
T : 04 94 19 32 00

BASE AERIENNE DE LA SECURITE CIVILE - GARONS (30)

TITRE

Vue en plan des réseaux secs existants

DATE	IND	OBJET
30/06/2025	00	Etablissement du document

N° PROJET	FICHIER
	C:\Users\PROJET\Documents\Projets\INC240026 - NIMES ADD PARKING AVIONS GARONS\2 PRO DCE\11 PLANS\DESSIN\INC240026_ADD_NIMES_PRO-DCE_104_SSI_PLAN DE RESEAUX SECHES.DWG

NUM PROJET	PROJET	PHASE	ATLAS/ZONE	DIRECTEUR	TYPE	SPECIALITE	ZONE	INDICE	ECHELLE
INC240026	NIMES	PRO-DCE	104	TPF	VP	REE	XX	00	1/500

NUMERO TAFC	FEUILLE	VERSION	APPROBATEUR
INC	A.A.	I.D	L.C.L

TPF Ingénierie
Unité SAS 31
www.tpf.fr
Promotion