


Préfet de la zone de défense et de sécurité SUD
Secrétariat général pour l'administration du ministère de l'intérieur SUD
Bureau de la commande publique et des achats
299, chemin de Sainte-Marthe - CS 90495
13 311 Marseille CEDEX 14

BASE AERIEENNE DE LA SECURITE CIVILE - GARONS
(30)

TPF Ingénierie
Pôle Infrastructures
Pôle d'excellence JEAN LOUIS
300 via Nova
83600 FREJUS, FRANCE
T : 04 94 19 32 00

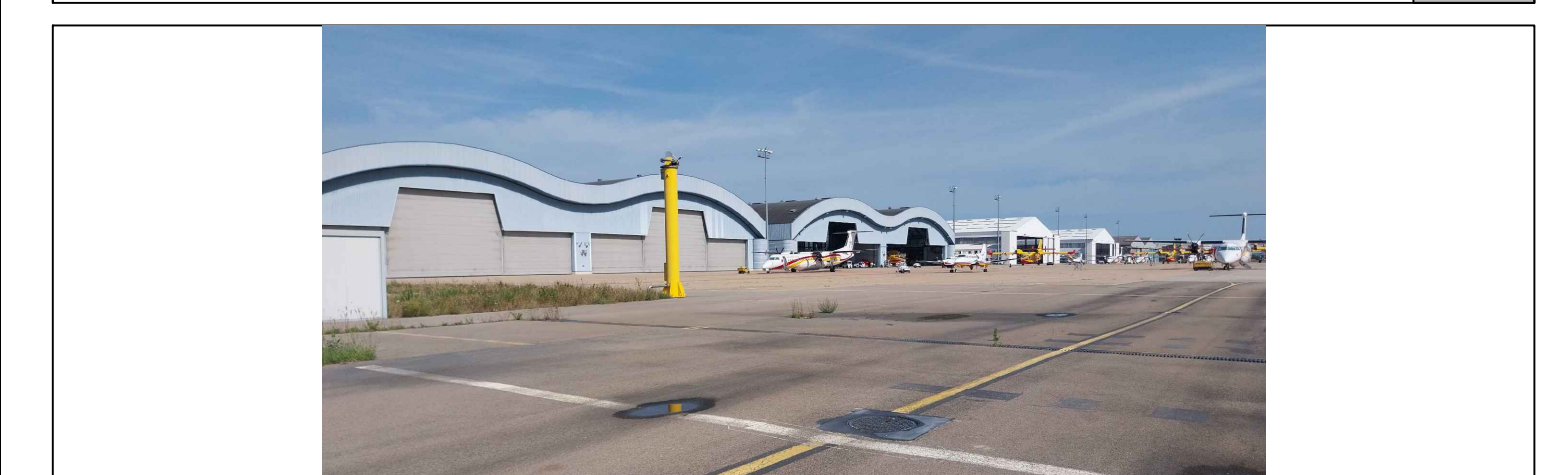

Vue en plan des réseaux humides existants

DATE	INTE	MODIFICATIONS
30/06/2025	00	Etablissement du document

NUM PROJET	PROJET	PHASE	N° CHRONO	EMETTEUR	TYPE	SPECIALITE	ZONE	INDICE	ECHELLE
INC240026	NIMES	PRO-DCE	105	TPF	VP	REE	XX	00	1/500
AGENCE TPF1	ETABLI	VERIFIE	APPROUVE	TPF Ingénierie www.tpf.fr					
INC	AA	J.D	L.C.J.						

