



Légende:

Revêtement des dalles TF

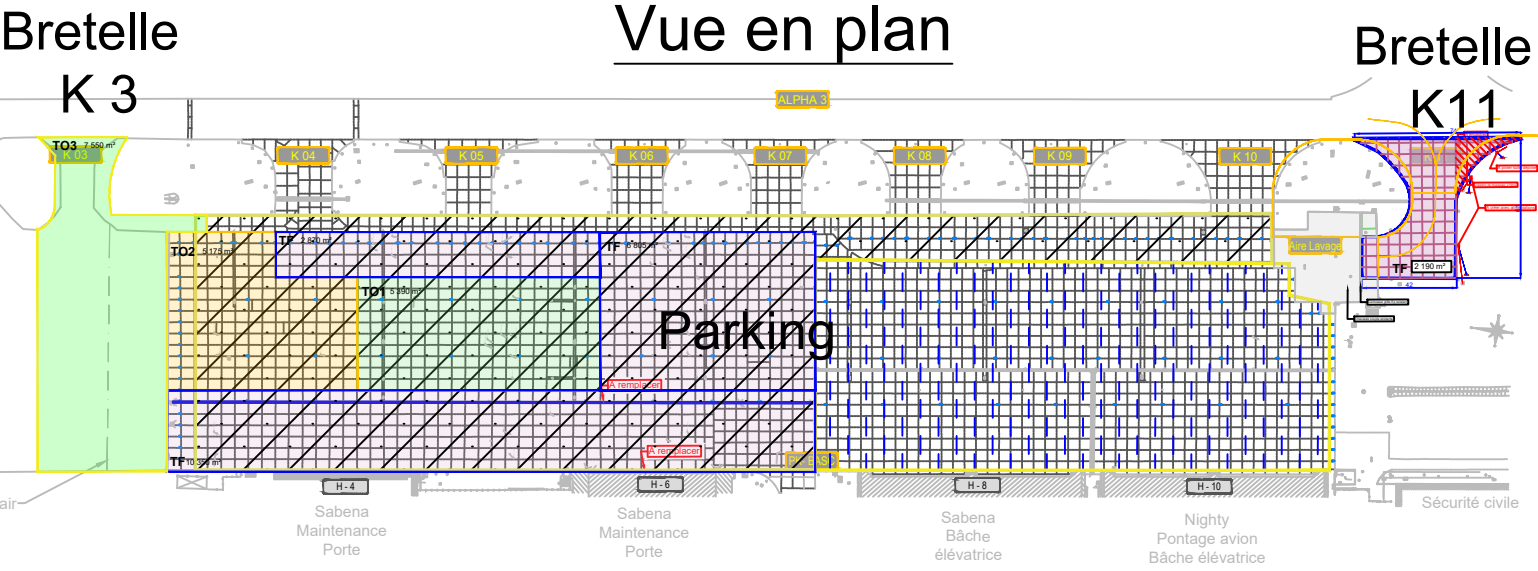

Vue en plan

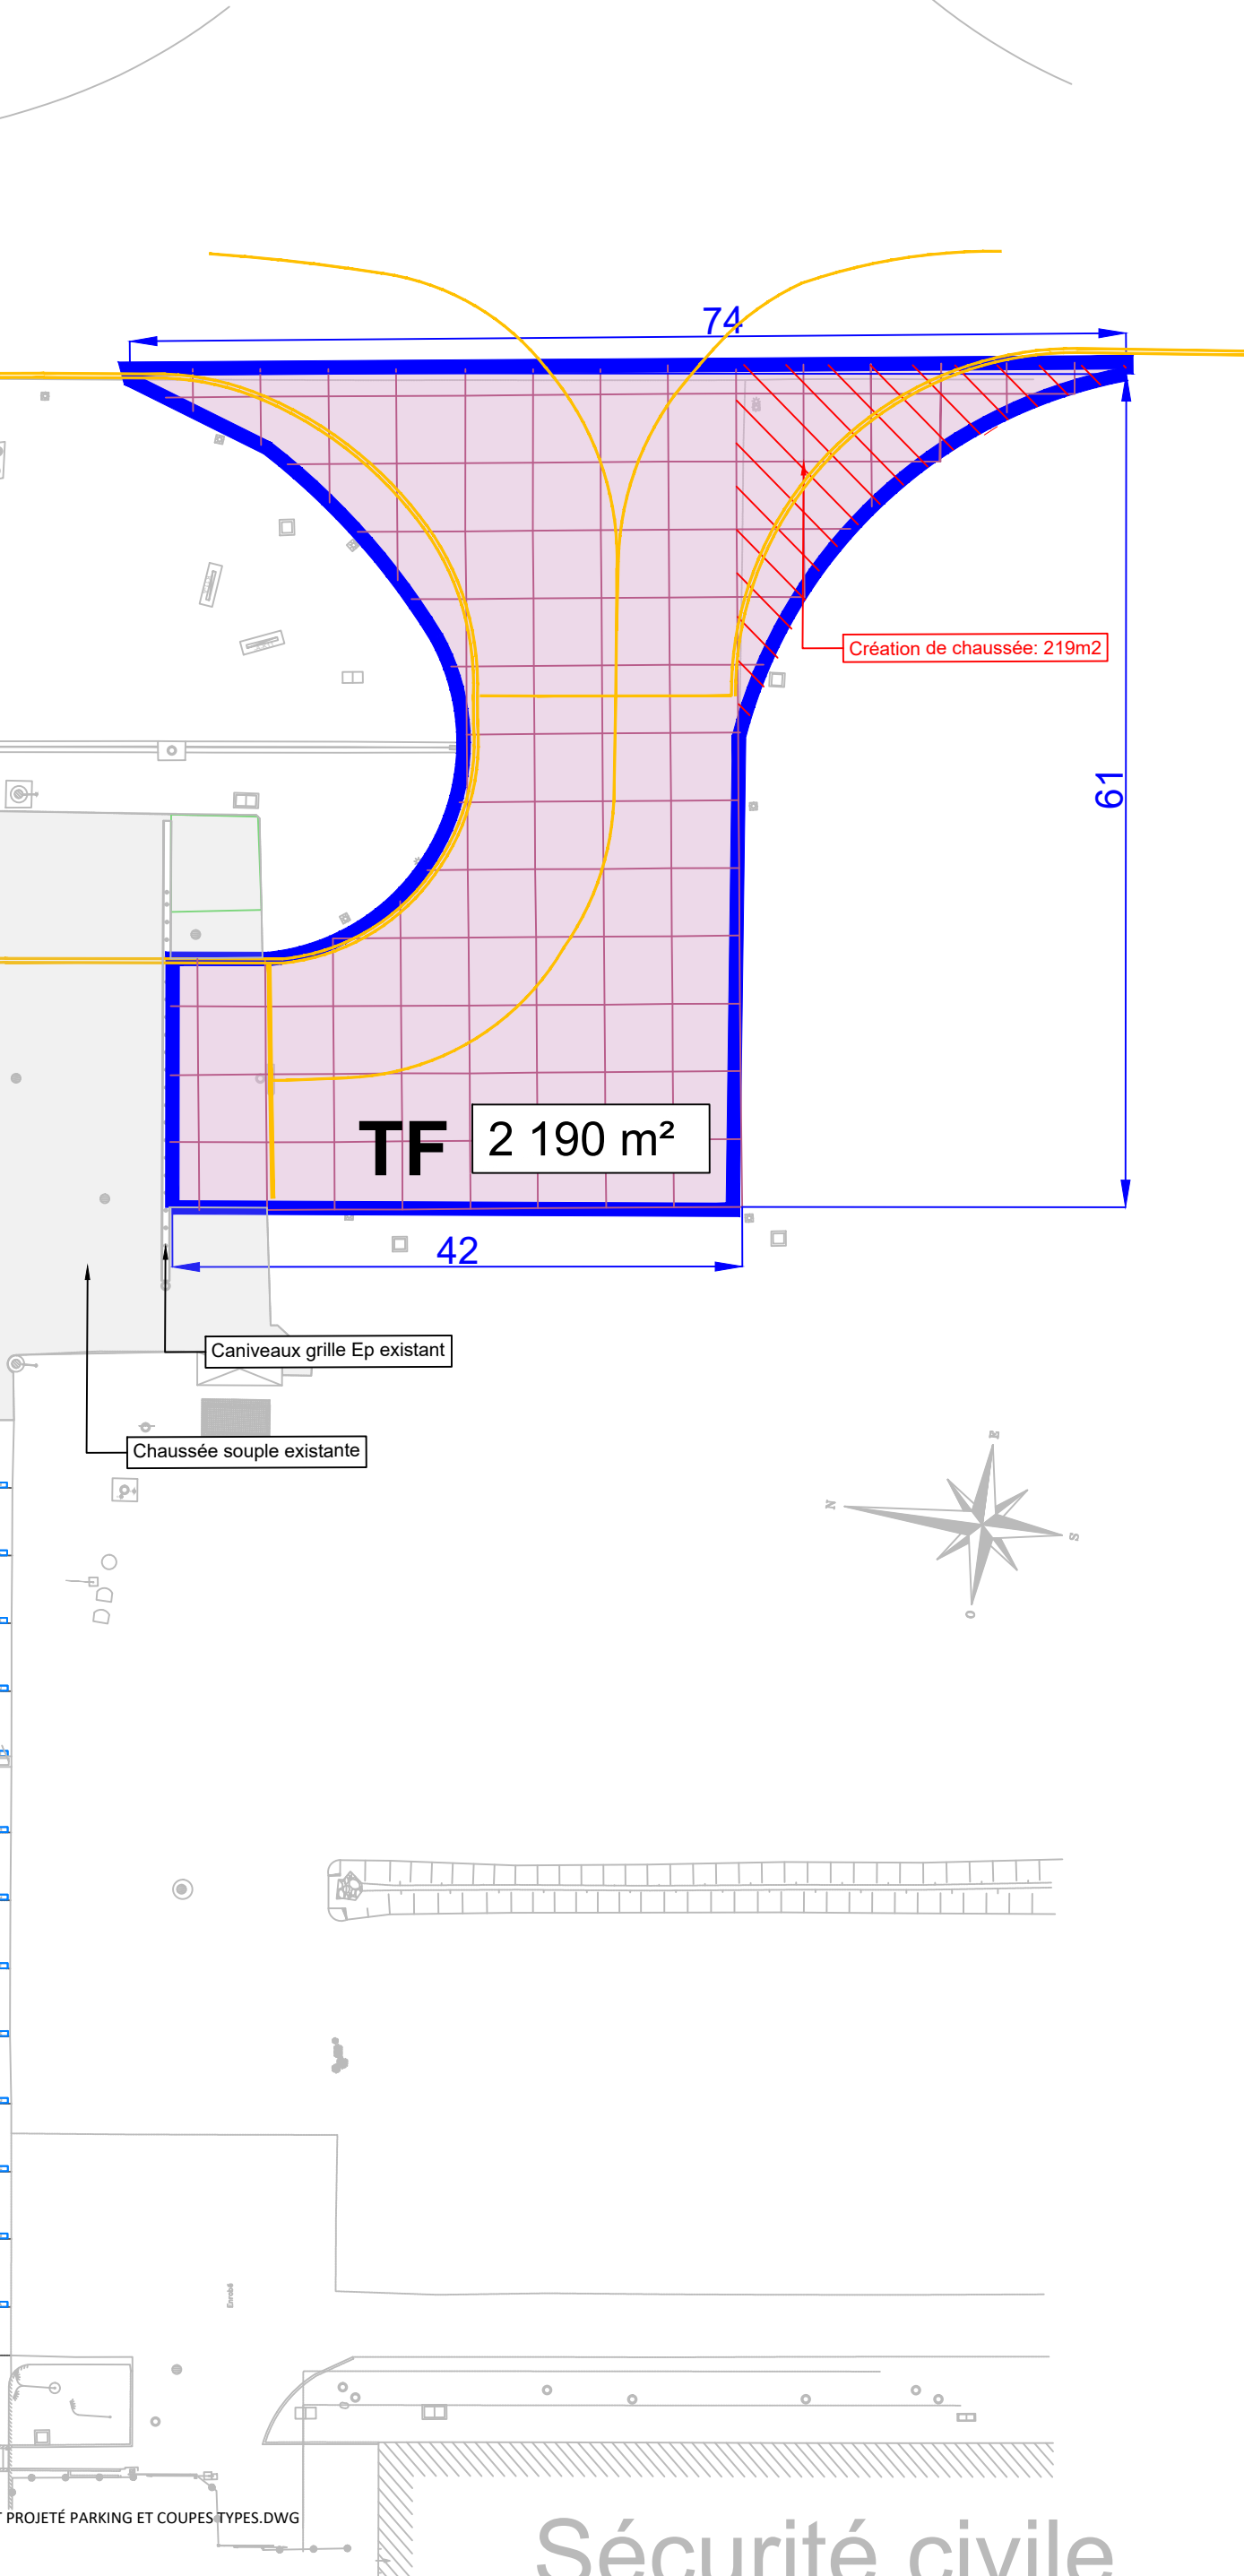


Sécurité civile

Echelle:1/50

Légende :

- Roulement
- Assise
- Fondation
- Sol Existant

Coupe type Bretelle K11
Chaussée souple
hypothétique existante

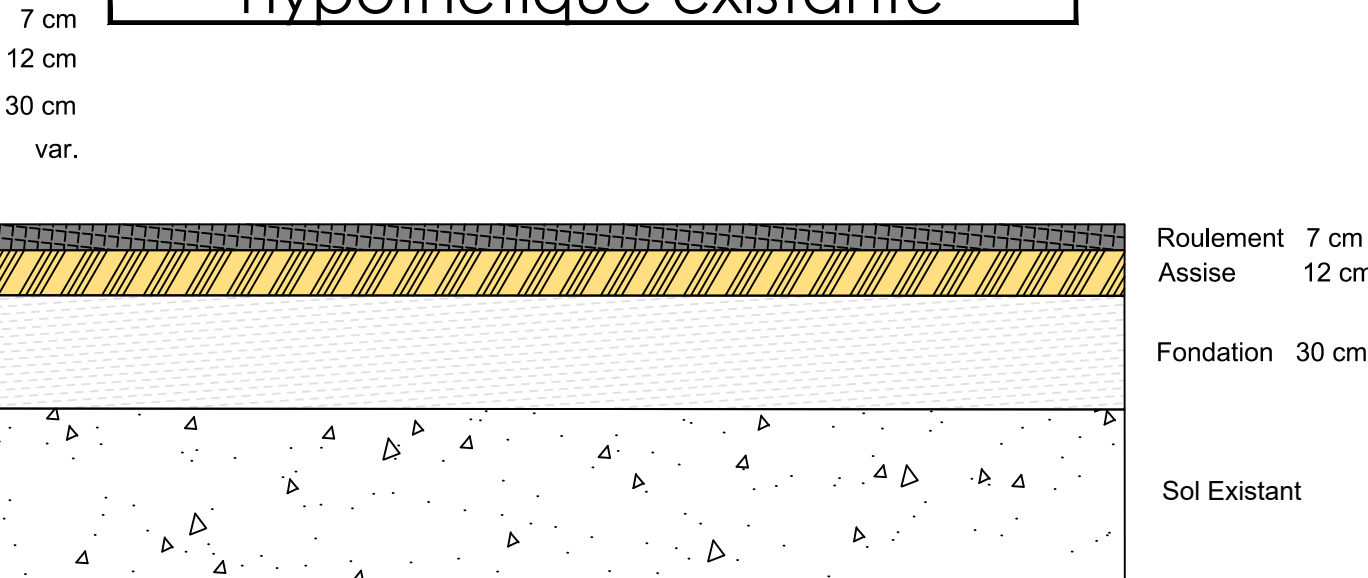


Echelle:1/50

Légende :

- Dalle Béton BC6
- BC2
- GNT
- Sol Existant


Coupe type Bretelle K11
Chaussée rigide - Béton

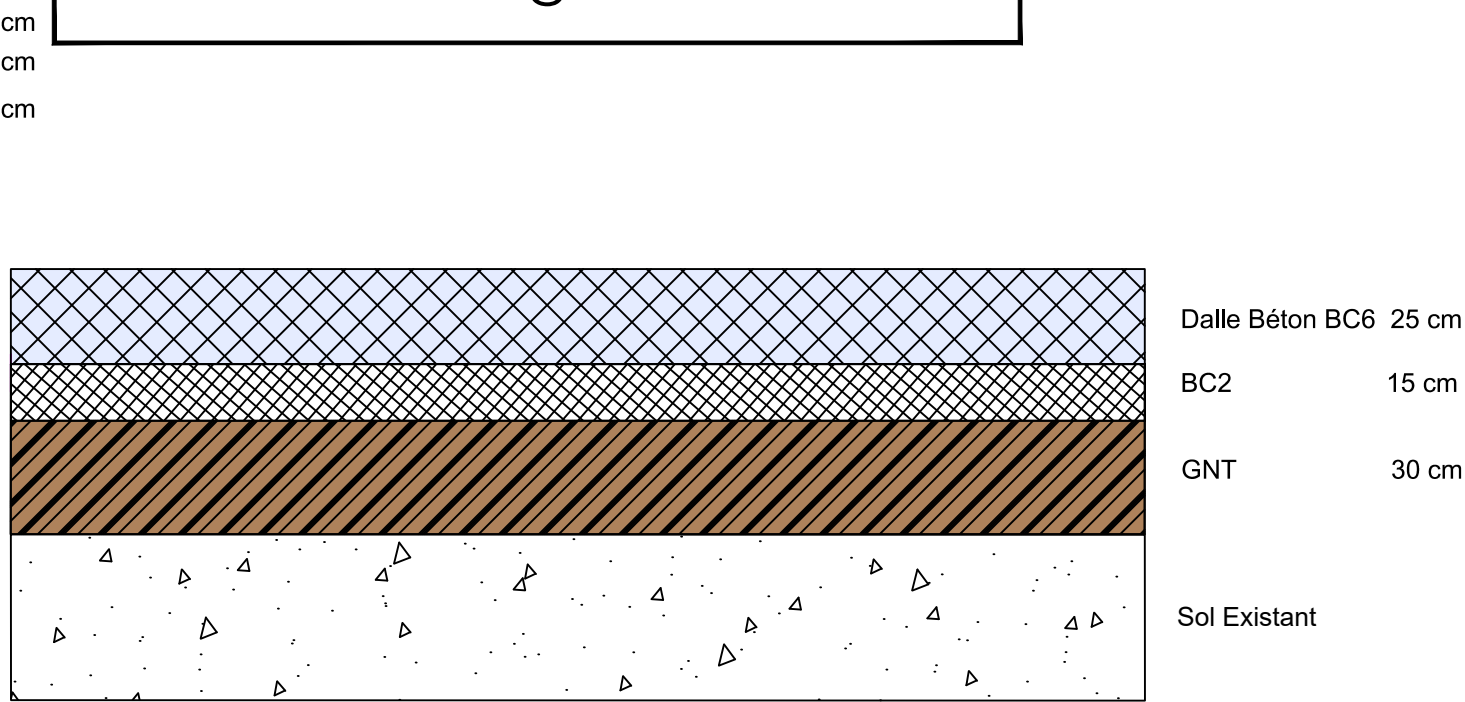

Echelle:1/50

Coupe de raccordement avec
Dalle béton projetée sur
caniveau existant

Parking BASC ← Caniveau grille aire de lavage → Bretelle K11

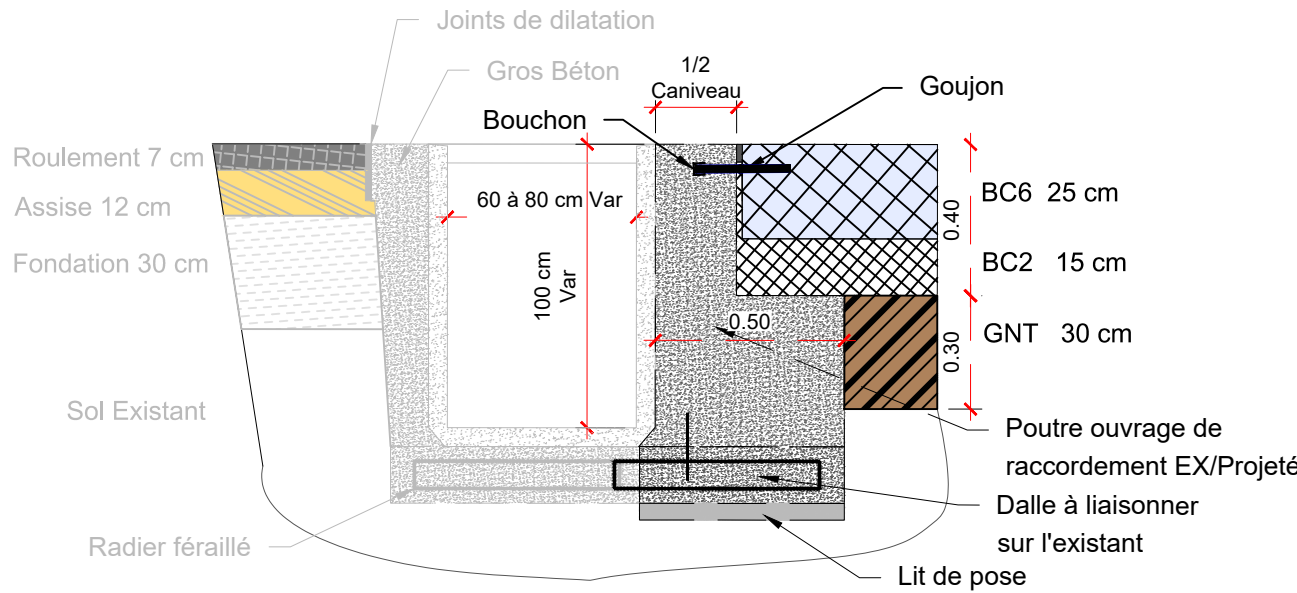

Préfet de la zone de défense et de sécurité SUD
Scrétariat général pour l'administration du ministère de l'intérieur SUD
Bureau de la commande publique et des achats
299, chemin de Sainte-Marthe - CS 90495
13 311 Marseille CEDEX 14

MATRE
D'OUVRAGE

BASE AERIENNE DE LA SECURITE CIVILE - GARONS
(30)

TPF ingénierie
Pôle Infrastructures
Pôle d'excellence JEAN LOUIS
300 via Nova
83600 FREJUS, FRANCE
T : 04 94 19 32 00

INGENIERIE



TITRE

Vue en plan revêtement de la bretelle K11
projeté et coupe types

DATE	INDICE	MODIFICATIONS
30/06/2025	00	Établissement du document
Chemin d'accès	Z:\04-AFFAIRES\INC240026 - NIMES AERO PARKING AVIONS GARON\13-PRO DCE\131-PLAN\DESSINS\INC240026_AÉRO_NIMES_PRO-DCE_108_112_PLAN DE REVÊTEMENT PROJETÉ PARKING ET COUPES TYPES.DWG	

NUM PROJET	PROJET	PHASE	N° CHRONO	EMETTEUR	TYPE	SPECIALITE	ZONE	INDICE	ECHELLE
INC240026	NIMES	PRO-DCE	108	TPF	VP	REV	XX	00	1/500

AGENCE TPFI	ETABLI	VERIFIE	APPROUVE	TPF Ingénierie www.tpf-i.fr	
INC	A.A	J.D	L.C.J.		