Légende:

- Revêtement des dalles TF
- Revêtement des dalles TO1
- Revêtement des dalles TO2
- Revêtement des dalles TO3
- Dalles non goujonnées
- Dalles goujonnées

PRÉFET DE LA ZONE DE DÉFENSE ET DE SÉCURITÉ SUD

Préfet de la zone de défense et de sécurité SUD
Secrétariat général pour l'administration du ministère de l'intérieur SUD
Bureau de la commande publique et des achats
299, chemin de Sainte-Marthe - CS 90495
13 311 Marseille CEDEX 14

MAITRE D'OUVRAGE

BASE AERIENNE DE LA SECURITE CIVILE - GARONS (30)

TPF ingénierie
Pôle Infrastructures
Pôle d'excellence JEAN LOUIS
300 via Nova
83600 FREJUS, FRANCE
T : 04 94 19 32 00

INGENIERIE

TITRE

Vue en plan revêtement du parking projeté et coupe types

DATE	INDICE	MODIFICATIONS
30/06/2025	00	Etablissement du document

Chemin(s) d'accès : Z:\24-AFFAIRES\INC240026 - NIMES AERO PARKING AVIONS GARONS\13-PRO DCE\131-PLAN\DESSIN\INC240026_AÉRO_NIMES_PRO-DCE_108_112_PLAN DE REVÊTEMENT PROJETÉ PARKING ET COUPES TYPES.DWG

NUM PROJET	PROJET	PHASE	N° CHRONO	DIRECTEUR	TYPE	SPECIALITE	ZONE	INDICE	ECHELLE
INC240026	NIMES	PRO-DCE	112	TPF	VP	REV	XX	00	1/500

AGENCE TPF1	ETABLI	VERIFIE	APPROUVE
INC	A.A	J.D	L.C.I.

TPF ingénierie www.tpf.fr

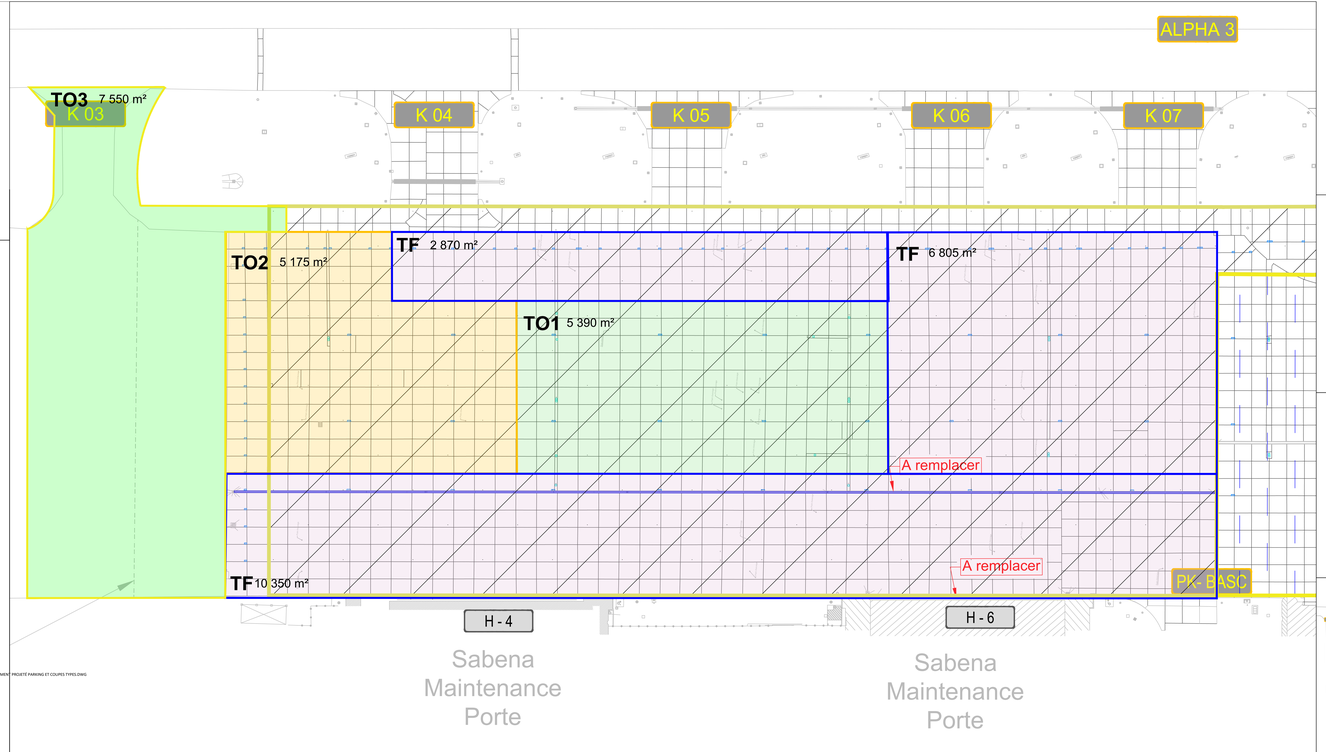

Légende :

- Dalle Béton 17 cm
- Béton Propreté 17 cm
- Matériaux granulaire 18 cm
- Sol Existant

Coupe hypothétique existant Parking rigide - Béton

Echelle : 1/20 e

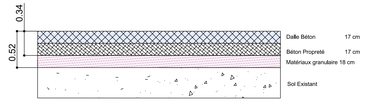

Coupe hypothétique scénario 1 Dalle béton neuve à dalle béton neuve

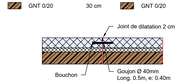

Légende :

- Dalle Béton BC6 30 cm
- BC2 15 cm
- GNT 30 cm
- Sol Existant

Coupe type Parking rigide - Béton

Echelle : 1/20 e

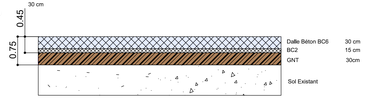

Coupe hypothétique scénario 2 Dalle béton existante à dalle béton neuve

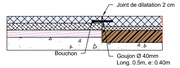

Coupe hypothétique de caniveau avec Dalle béton projetée

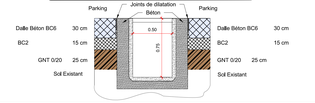

Coupe hypothétique scénario 3 Dalle béton existante à dalle béton neuve sans goujons

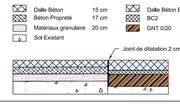

Vue en plan