Légende

- Caniveaux grilles
- Fourreaux de Ø 90
- Câble Secondaire — Câble secondaire
- Réseaux AEP
- Feux balisage et feux encastré

Coupe hypothétique de caniveau avec Dalle béton projetée et dalle hangar

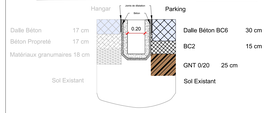

Coupe hypothétique de caniveau avec Dalle béton projetée

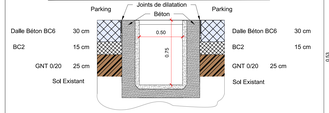

Coupe type de tranchée AEP et BT

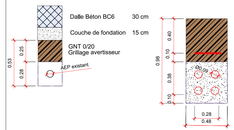

Préfet de la zone de défense et de sécurité SUD
Secrétariat général pour l'administration du ministère de l'intérieur SUD
Bureau de la commande publique et des achats
295, chemin de Sainte-Marthe - CS 90495
13 311 Marseille CEDEX 14

MAITRE D'OUVRAGE

BASE AERIENNE DE LA SECURITE CIVILE - GARONS (30)

TPF ingénierie
Pôle Infrastructures
Pôle d'excellence JEAN LOUIS
300 via Nova
83600 FREJUS, FRANCE
T : 04 94 19 32 00

INGENIERIES

TITRE

Vue en plan des réseaux projetés et coupes types

DATE	INDICE	MODIFICATIONS
30/06/2025	00	Etablissement du document

Chemin(s) d'accès : Z:\24-AFFAIRES\INC240026 - NIMES AERO PARKING AVIONS GARONS\13-PRO DCE\131-PLAN\DESSIN\INC240026_AÉRO_NIMES_PRO-DCE_114_PLAN DES RÉSEAUX PROJETS.DWG

NUM PROJET	PROJET	PHASE	N° CHRONO	DIRETTEUR	TYPE	SPECIALITE	ZONE	INDICE	ECHELLE
INC240026	NIMES	PRO-DCE	114	TPF	VP	REV	XX	00	1/500

AGENCE TPFI	ETABLI	VERIFIE	APPROUVE
INC	A.A	J.D	L.C.I.
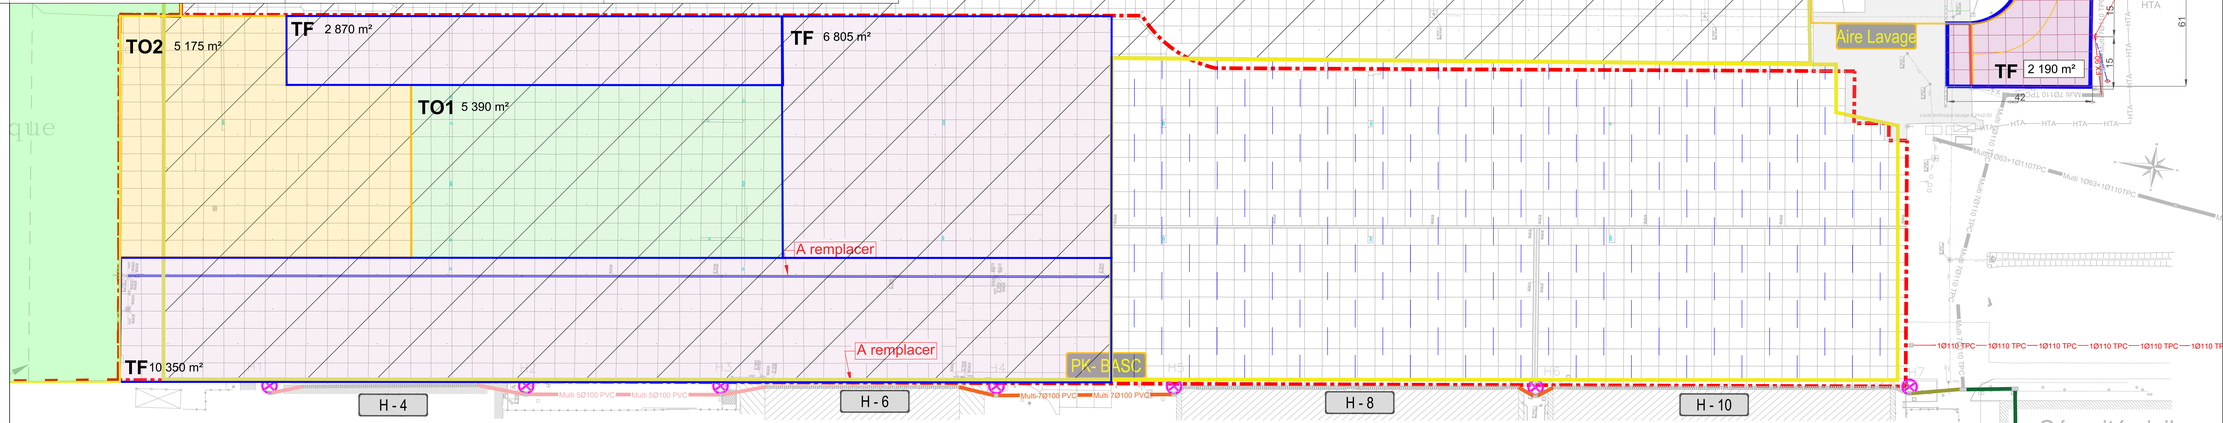
TPF Ingénierie www.tpfi.fr