


Légende:

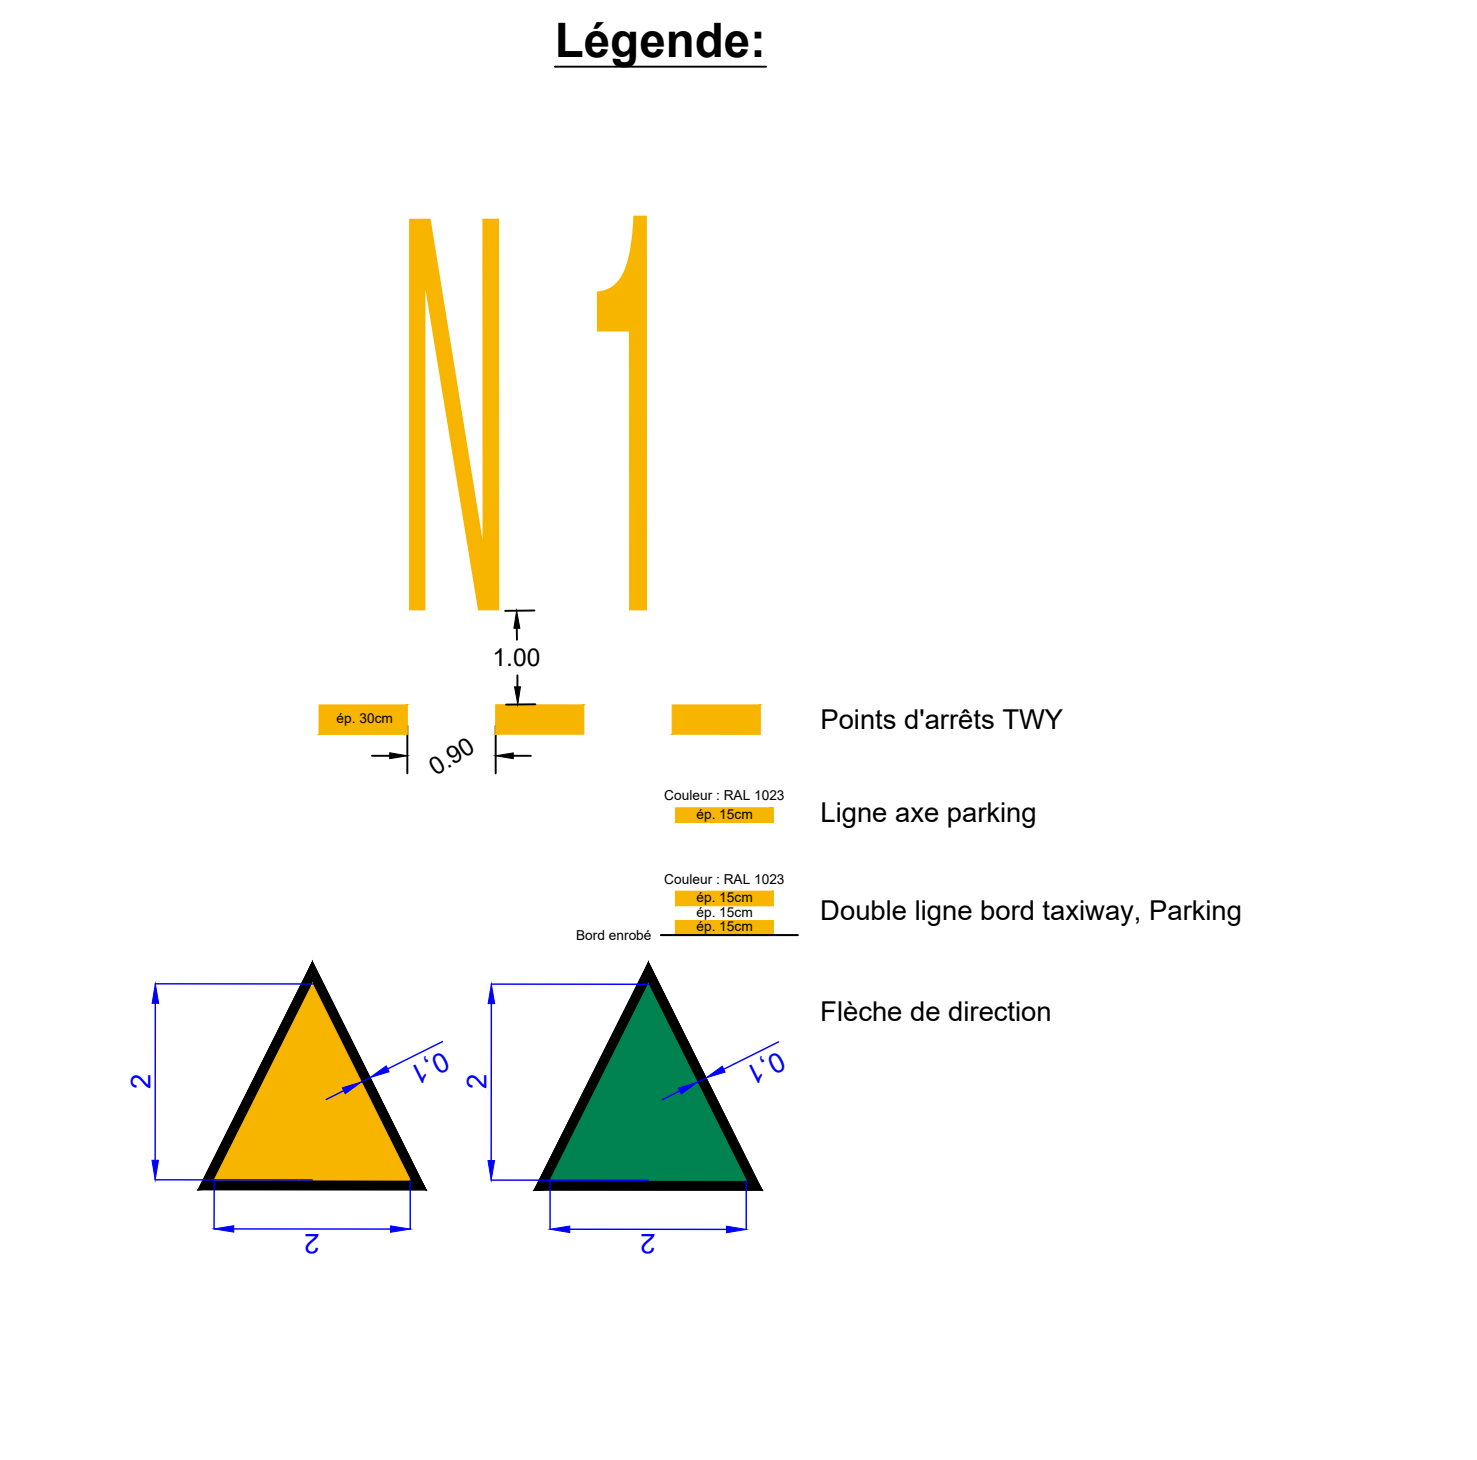

BASE AERIEENNE DE LA SECURITE CIVILE - GARONS
(30)

DATE	INDICE	MODIFICATIONS
30/06/2025	00	Etablissement du document
Chemin de accès	Z:\04-ATAIRES\INC\240026 - NIMES AERO PARKING AVIONS GARDON\L3 PRO DCE\L31 PLAN\DESIGN\INC\240026_AÉRO_NIMES_PRO_DCE_L15_PLAN_DE MARQUAGE	

NUM PROJ.	PROJET	PHASE	N° CHIRONG	EMETTEUR	TYPE	SPECIALITE	ZONE	INDICE	ECHELLE
INC240026	NIMES	PRO-DCE	115	TPF	VP	MAR	XX	00	1/500

AGENCE TPTI	ETABLI	VERIFIE	APPRUOVE	
INC	A.A	J.D	L.C.J	

