


Phase 0 - Bretelle K11 : Lundi 10/11/25 - Lundi 12/12/25 (5 Semaines)

- Rabotage chaussée souple
- Dévoisement Balisage
- Mise en place dalle béton (coulage, goudonnage et séchage)

Légende - Phase 0 Bretelle K11

- Périmètre concerné
- Phase en cours
- Accès bloqué
- Protection travaux

2025			AOUT		SEPTEMBRE	OCTOBRE	NOVEMBRE	DECEMBRE	JANVIER	FEVRIER	MARS	AVRIL
DATE	INDICE	MODIFICATIONS	DESSIN	TITRE FEUILLET								
30/06/2025	0	Création	AF	BASE AERIENNE DE LA SECURITE CIVILE - GARONS (30)								
			VERIFICATION									
			JD									
			APPROBATION	Planche de phasage - Phase 0 - Bretelle K11								
			LCJ									
											ÉCHELLE	
											1/1000	
											N° PAGE	
											116/01	

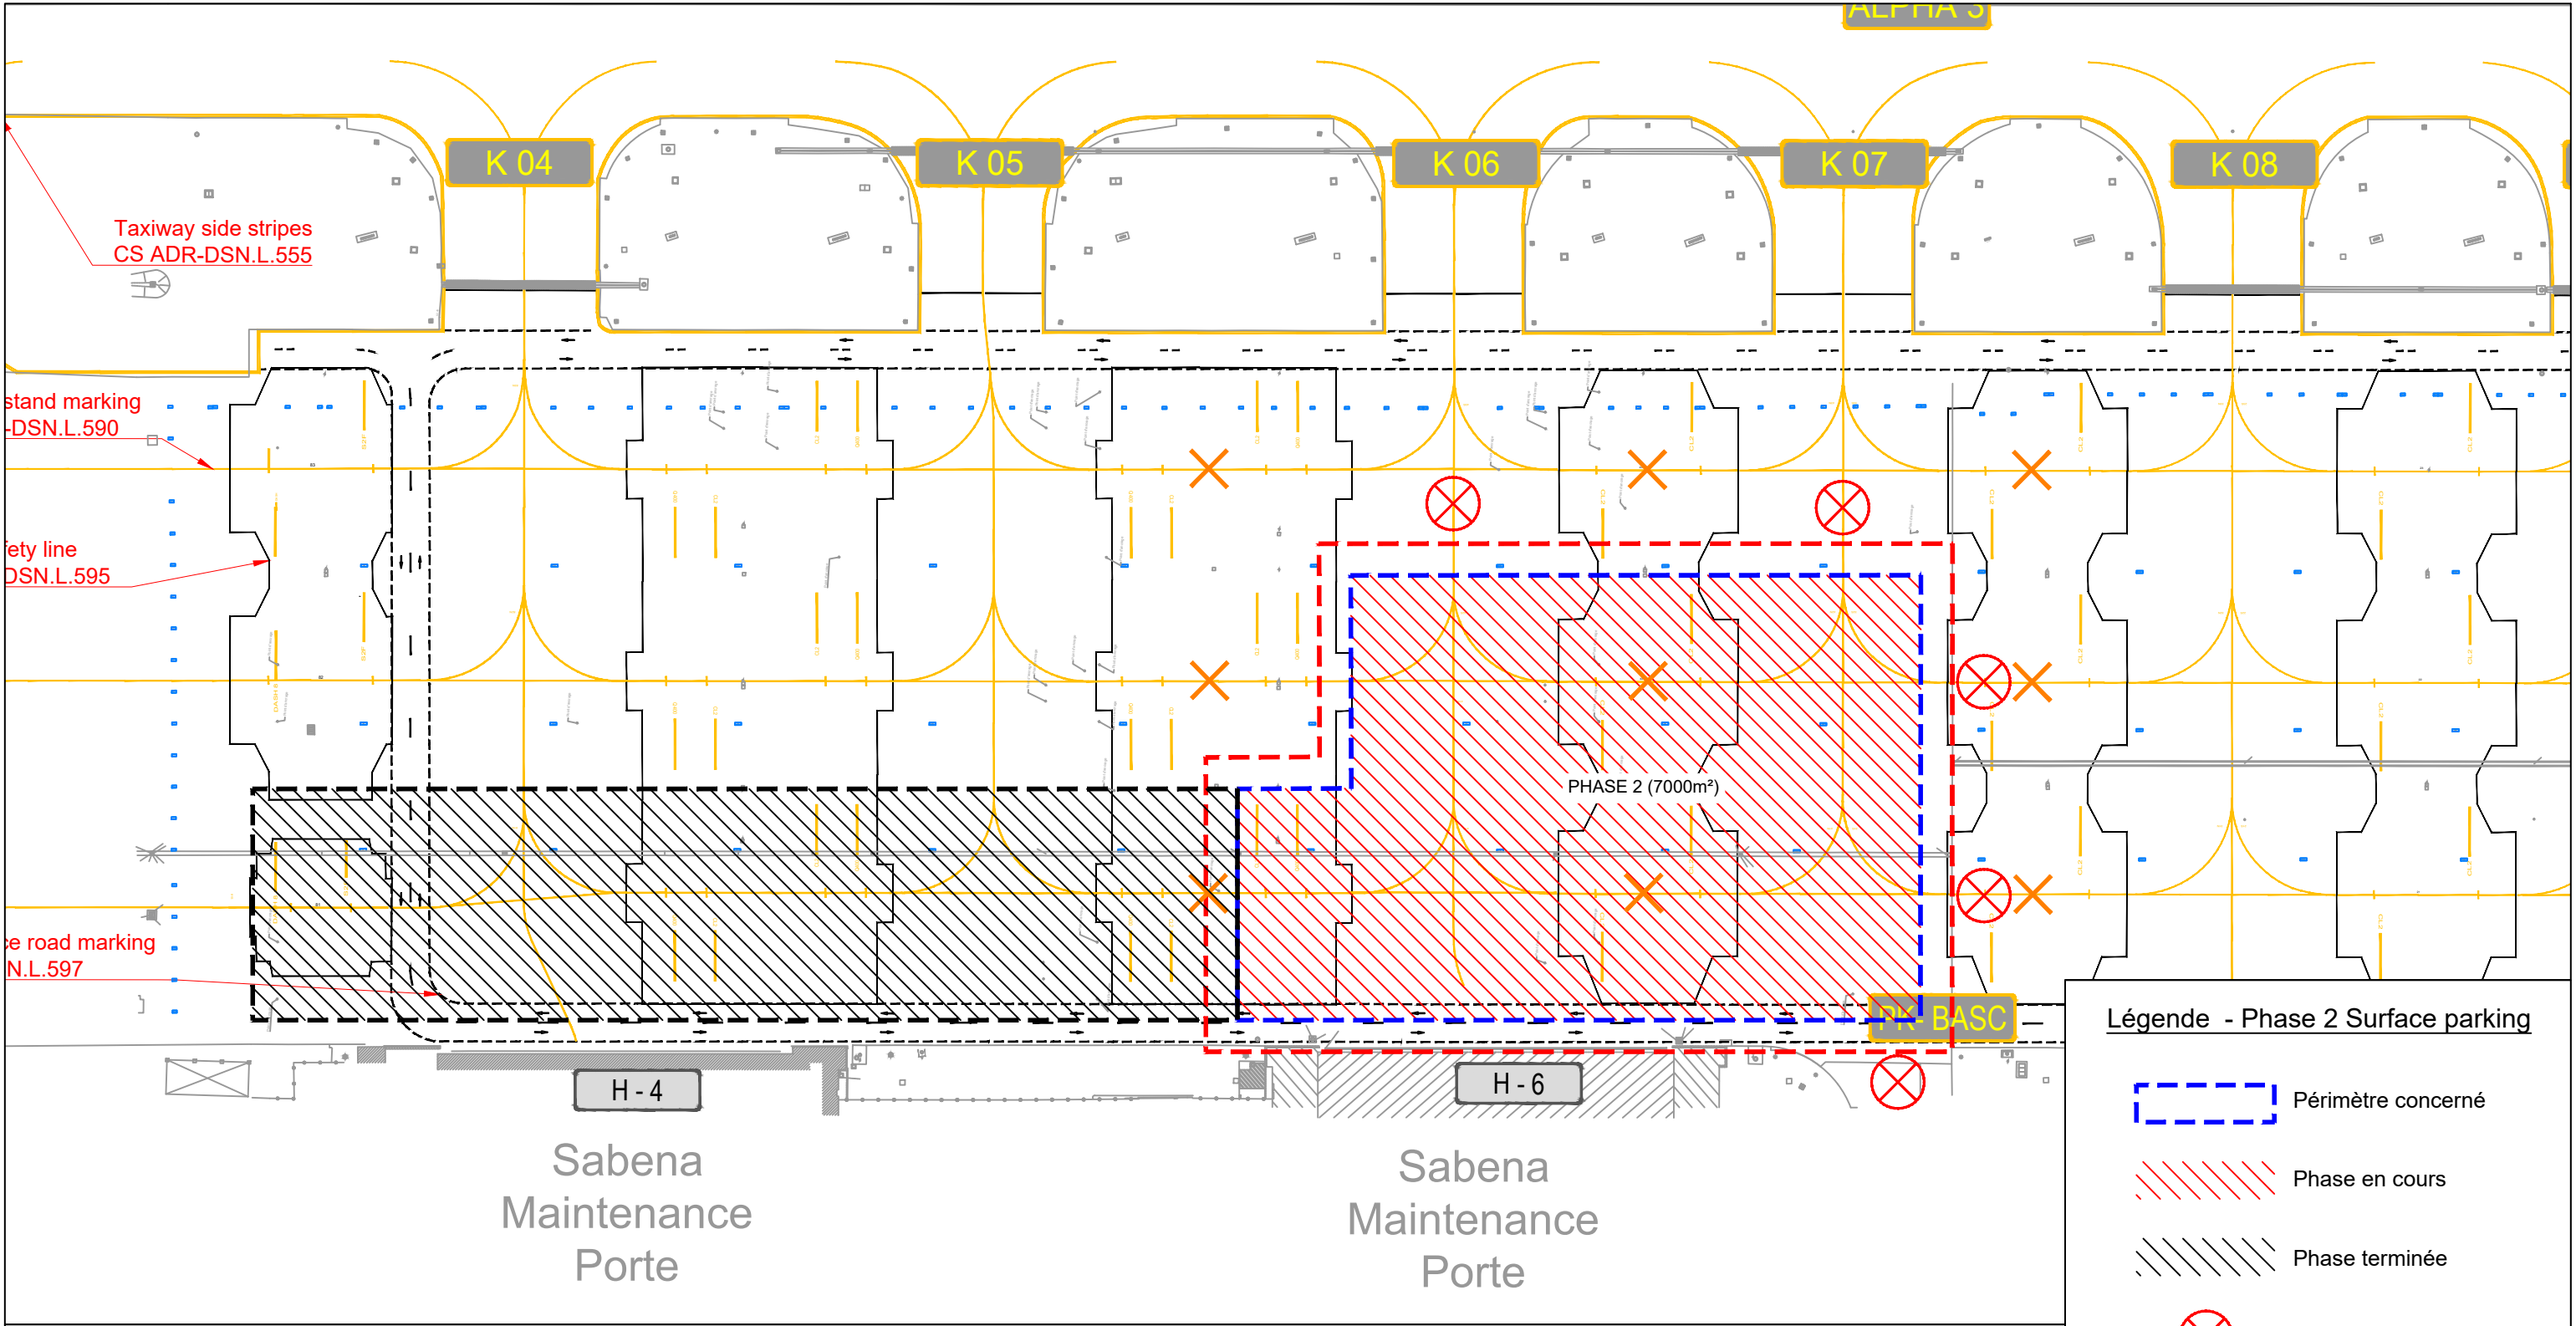

Phase 2 - Surface Parking : Lundi 01/02/27 - Lundi 02/04/27 (9 semaines)

- Démolition des Dalles
- Démolition des caniveaux et pose du neufs
- Mise en place dalle béton (coulage, goudonnage et séchage)

Légende - Phase 2 Surface parking

- Périmètre concerné
- Phase en cours
- Phase terminée
- Accès bloqué
- Protection travaux
- Poste impacté (9)

2027			AOUT		SEPTEMBRE	OCTOBRE	NOVEMBRE	DECEMBRE	JANVIER	FEVRIER	MARS	AVRIL
DATE	INDICE	MODIFICATIONS	DESSIN	TITRE FEUILLET								
30/06/2025	0	Création	AF	BASE AERienne DE LA SECURITE CIVILE - GARONS (30)								
			VERIFICATION									
			JD									
			APPROBATION	Planche de phasage - Phase 2 - Surface Parking								
			LCJ									
											ÉCHELLE	
											1/1000	
											N° PAGE	
											116/03	

