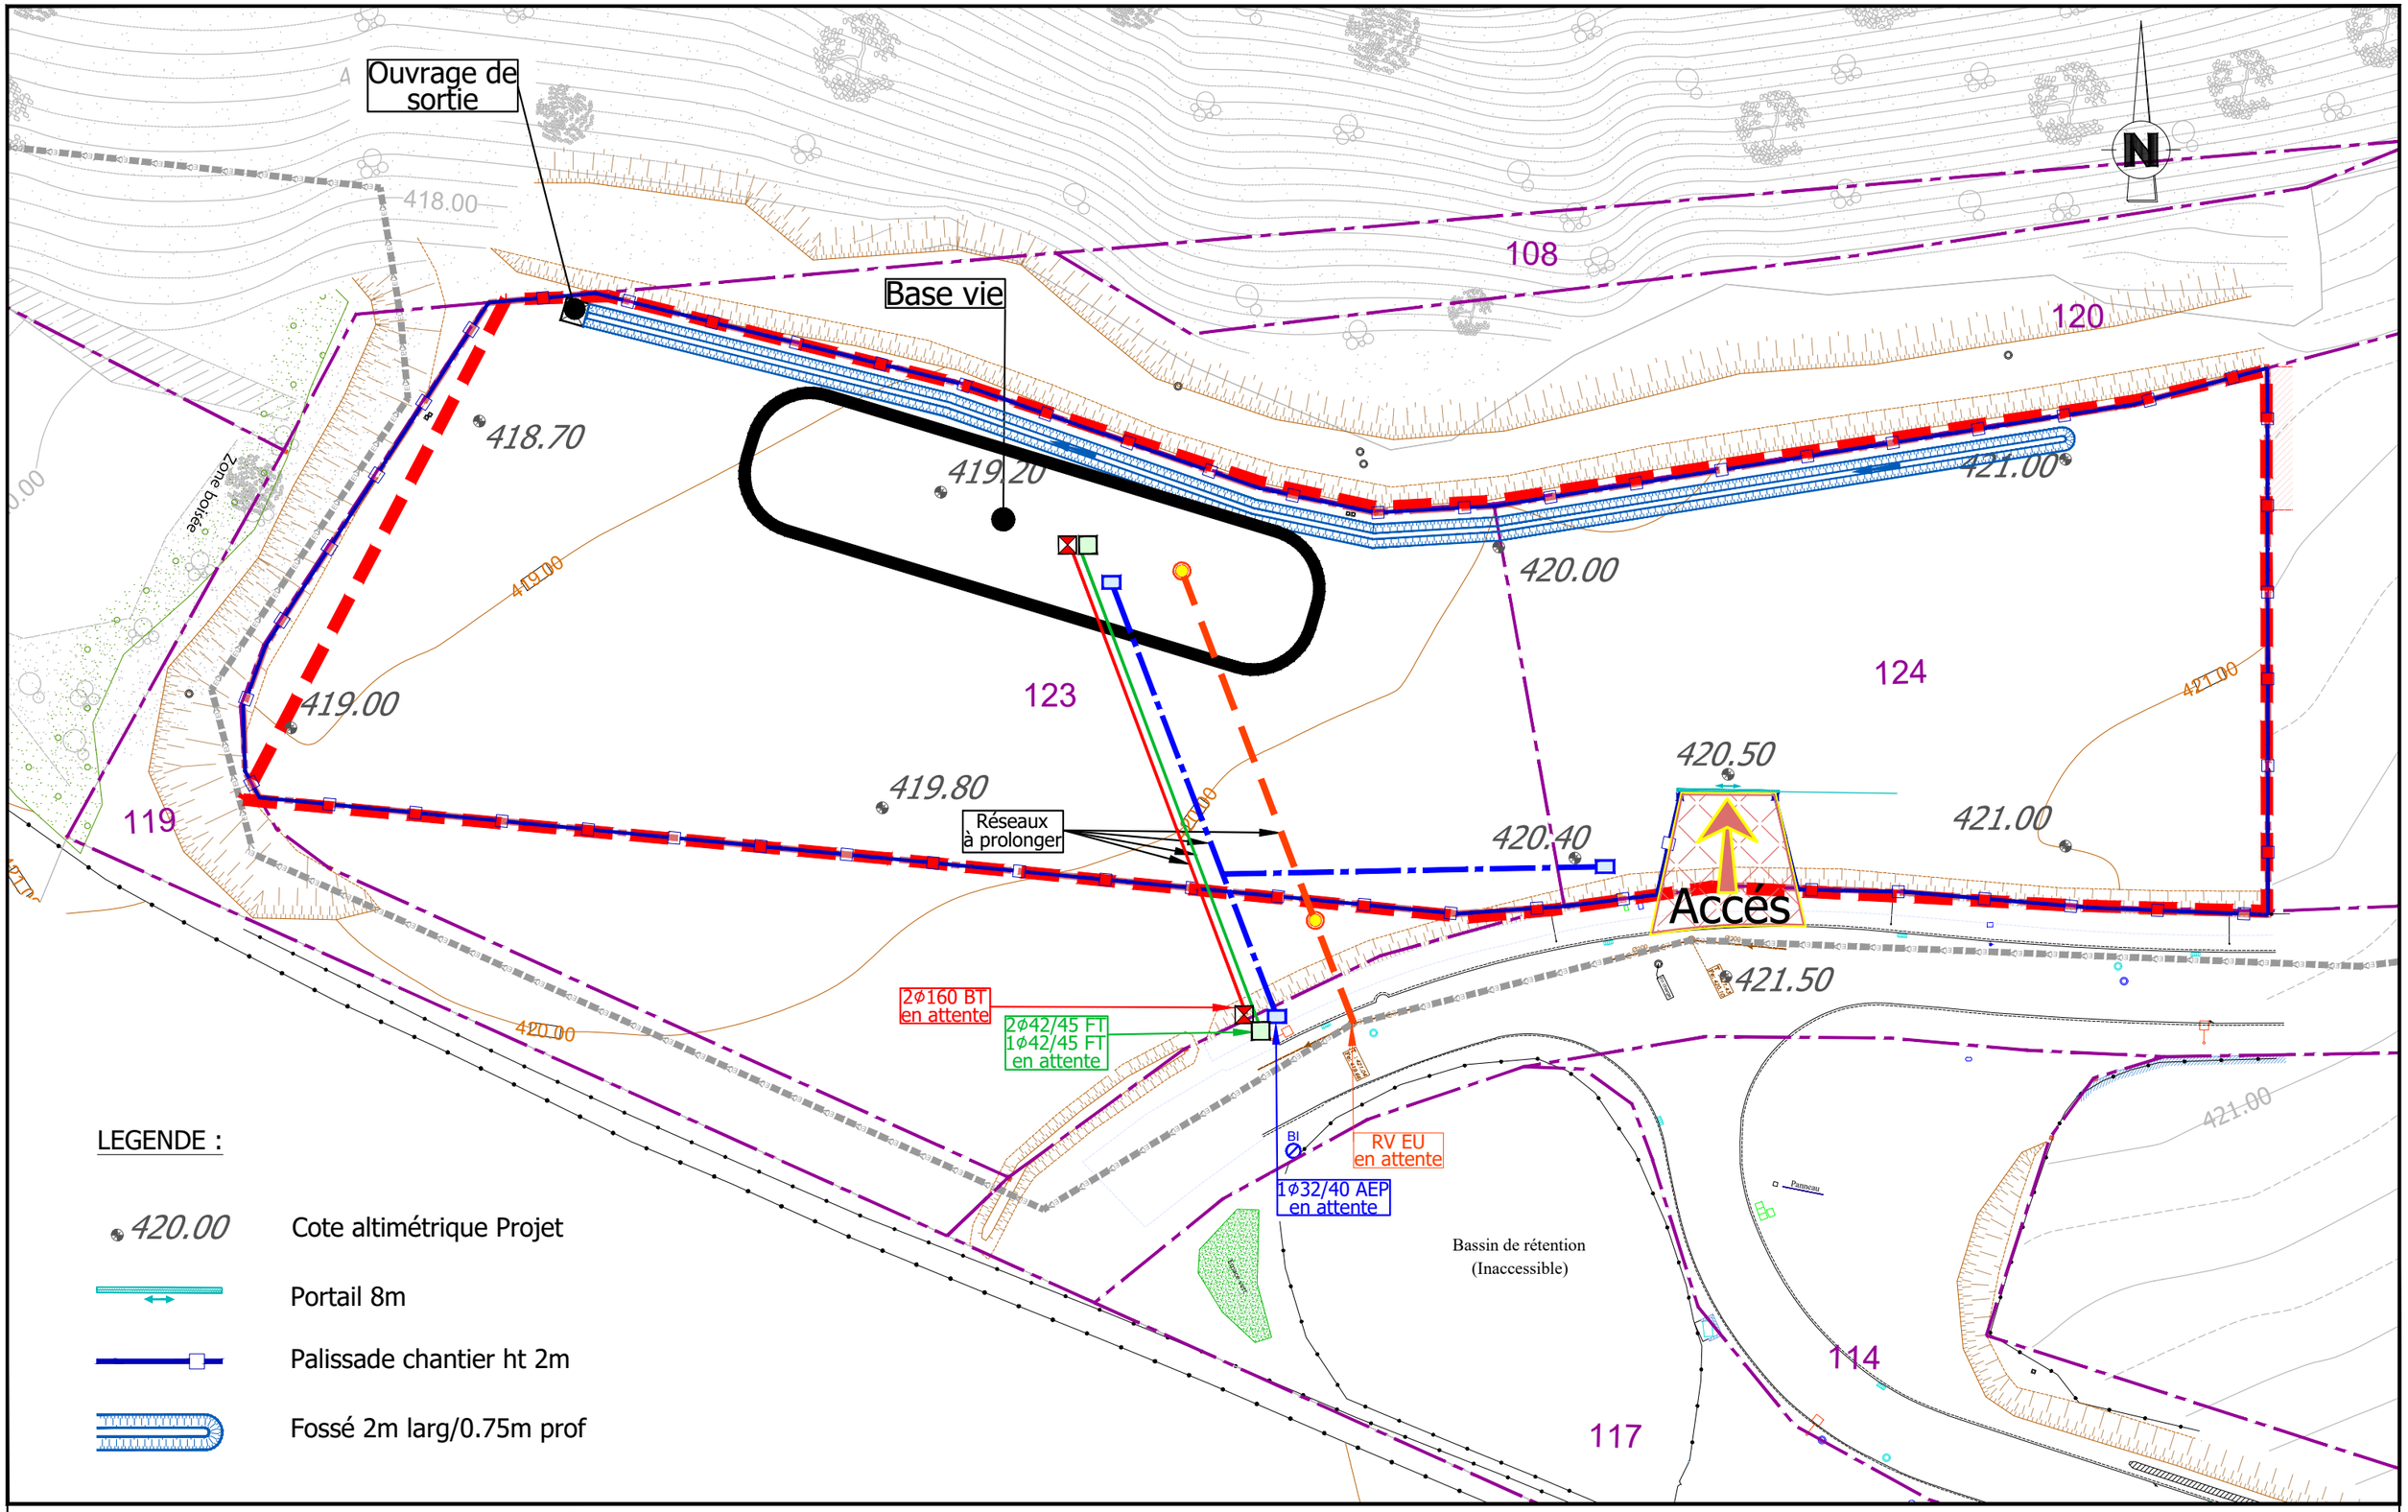

oteis

Maître d'Ouvrage
GCS Hôpital Commun du SUD-AVEYRON
265 boulevard Achille SOUQUES
12101 MILLAU

BET
Oteis | Agence de Toulouse
20 chemin de la Cépière Bât B
31100 TOULOUSE

GCS Hôpital Commun du SUD-AVEYRON

DEPARTEMENT DE L'AVEYRON
Commune de Saint-Georges-de-Luzençon

Dossier:	31BA-108240
Fichier:	Masse DCE.dwg

CONSTRUCTION DE L'HOPITAL COMMUN SUD AVEYRON

PLAN D'AMENAGEMENT

N° Piece
4

PHASE **DCE**

Dressé le
Juillet 2025
Indice
0
ECHELLE
1 / 500°