## Coupe . a.b

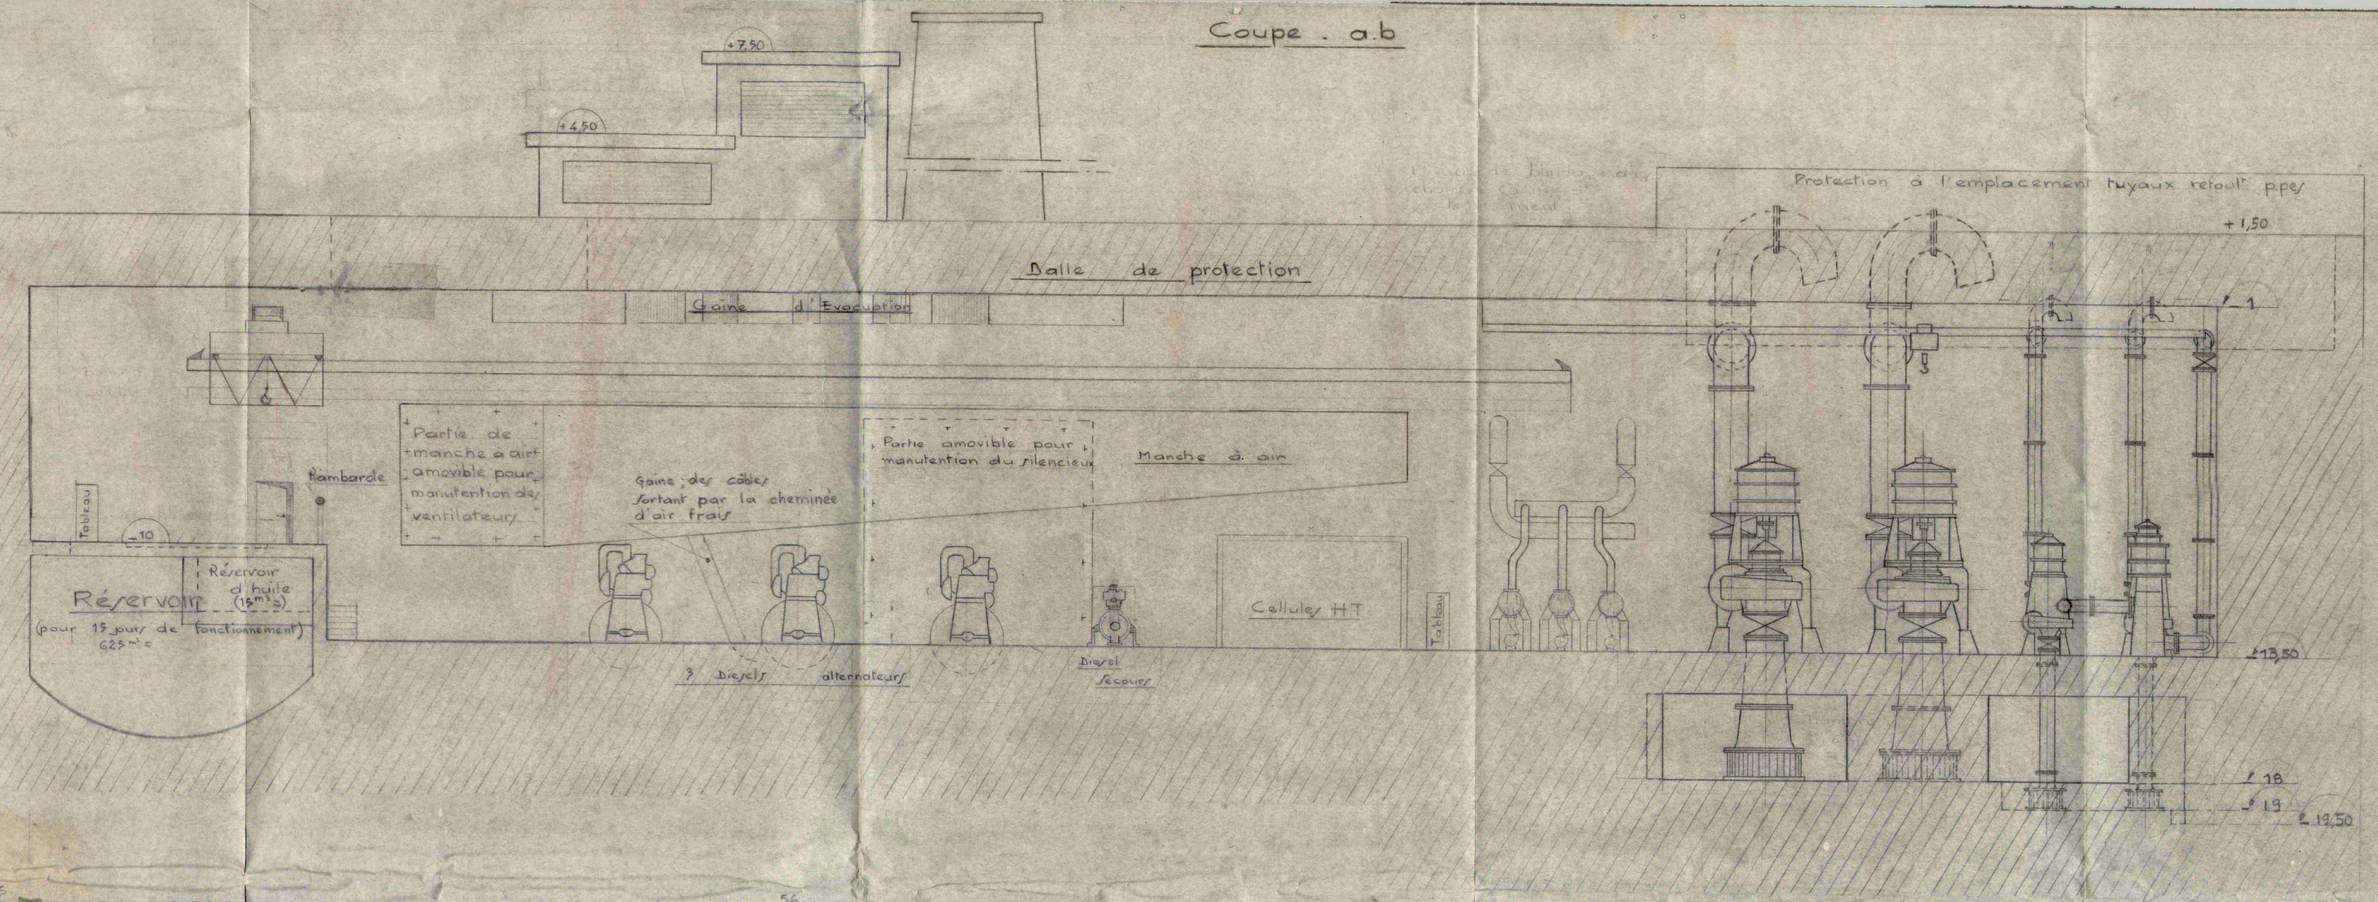


## Vue de dessus

(Dalle de protection et pont roulant enlevés)

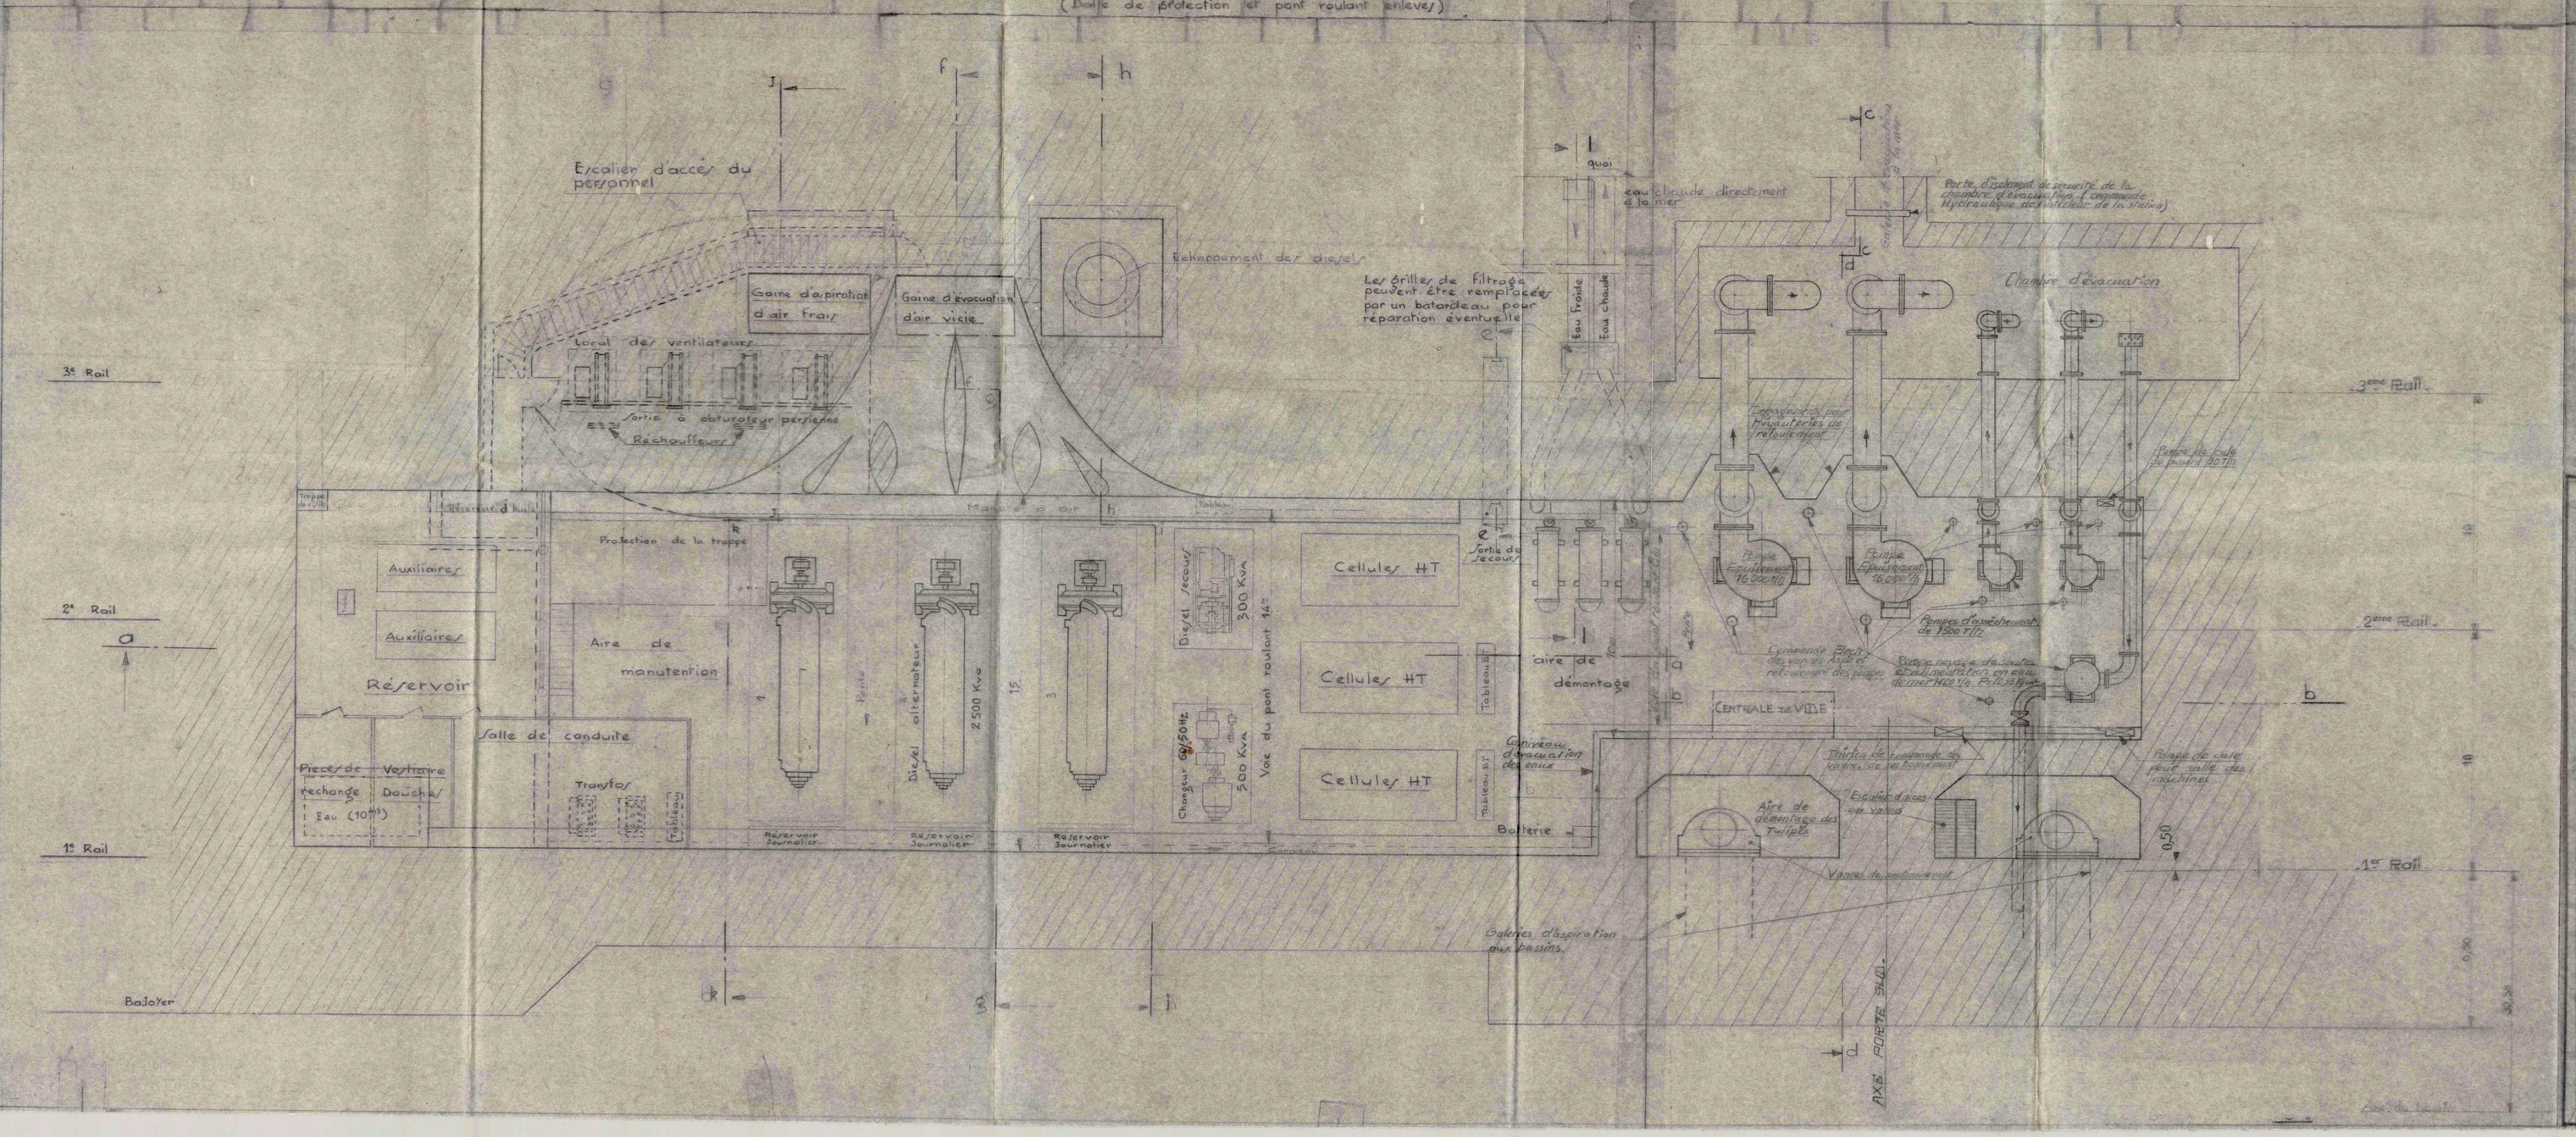


84 A

SECRET

SEPTIEME TRANCHE D'INFRASTRUCTURE N.A.T.O

PORT DE TOULON

TRANSFORMATION du GRAND BASSIN VAUBAN SUD-OUEST

# CENTRALE

## DISPOSITION DES ÉQUIPEMENTS

SE. N° 1809A Pl. 1

ECHELLE 0,01