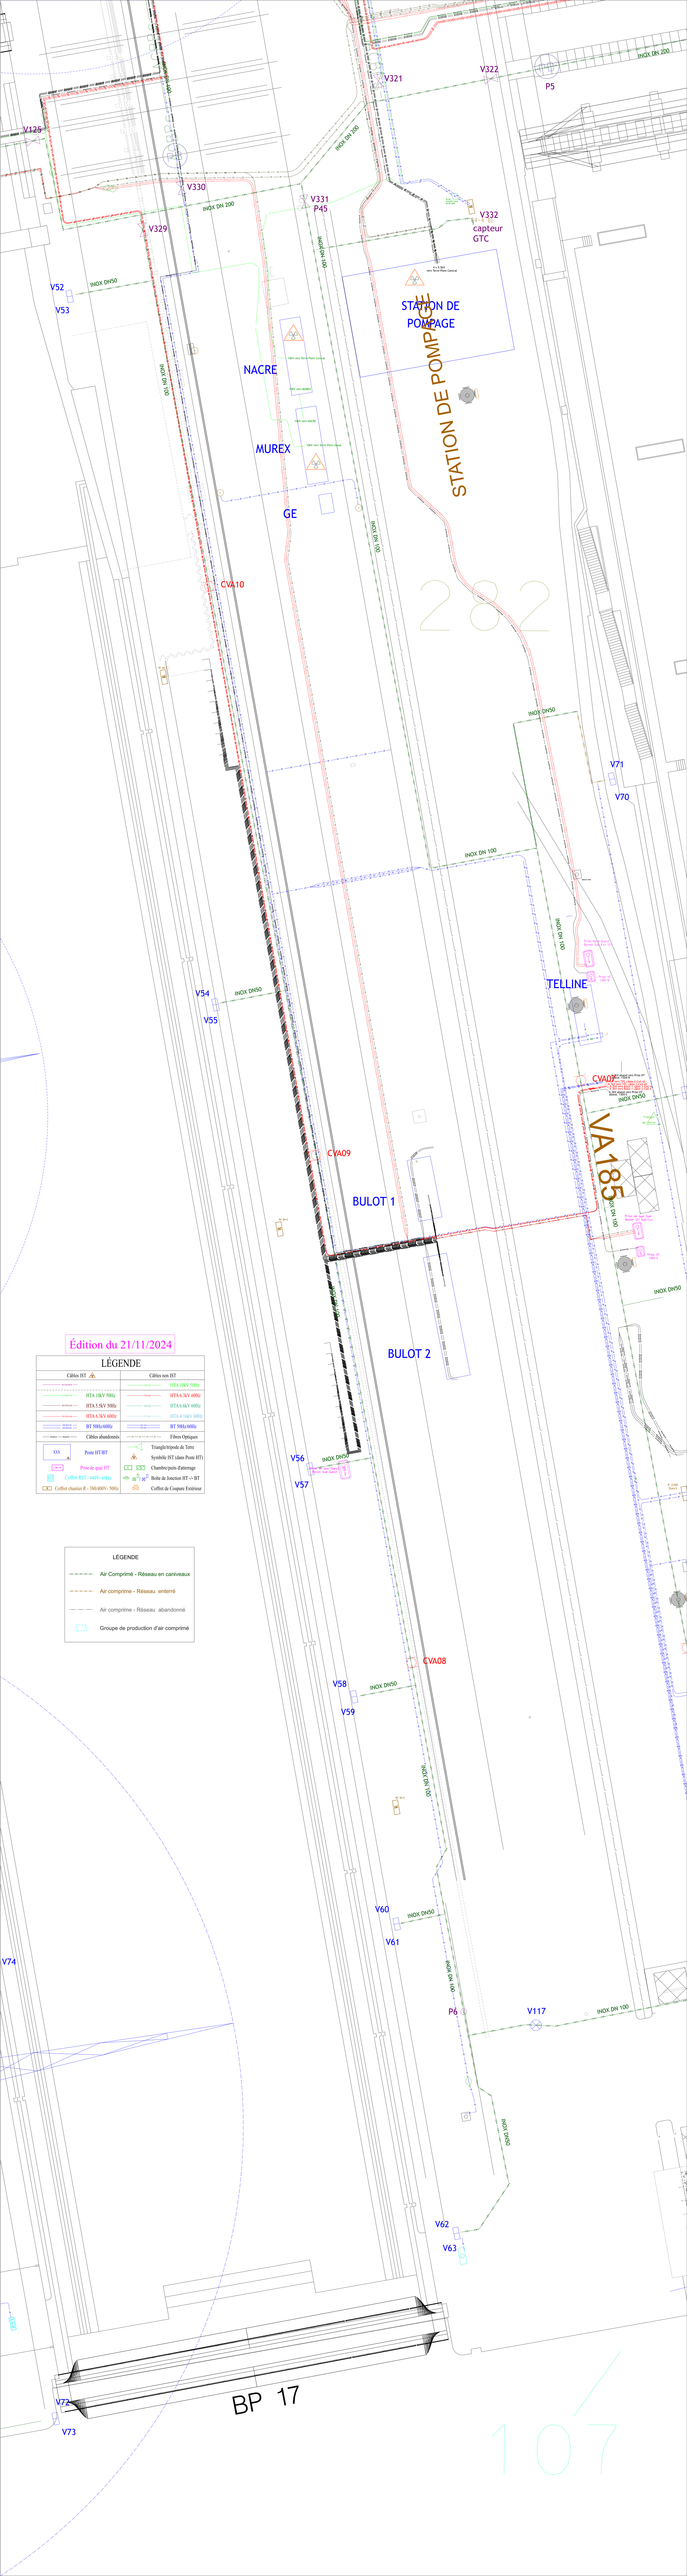
V125
V329
V330
V331
P45
V321
V322
P5
V332
capteur
GTC
STATION DE
POMPAGE
STATION DE POMPAGE
V52
V53
INOX DN50
INOX DN 100
INOX DN 200
NACRE
MUREX
GE
CVA10
2802
V71
V70
INOX DN50
INOX DN 100
TELLINE
V54
V55
INOX DN50
CVA07
CVA09
BULOT 1
VA185
INOX DN 100
INOX DN50
BULOT 2
V56
V57
INOX DN50
CVA08
V58
V59
INOX DN50
INOX DN 100
V60
V61
INOX DN50
INOX DN 100
V74
P6
V117
INOX DN 100
INOX DN50
V62
V63
V72
V73
BP 17
107
Édition du 21/11/2024
LÉGENDE
Câbles HT
Câbles non HT
HTA 10kV 50Hz
HTA 6,3kV 60Hz
HTA 5,5kV 50Hz
HTA 6,6kV 60Hz
HTA 6,6kV 50Hz
BT 500x1000x
BT 500x1000x
Câbles abandonnés
Fibres Optiques
XXX
Poste HT/BT
Triangle/tripode de Terre
Symbole IST (dans Poste HT)
Piton de ajout HT
Chambre/puits d'amorage
Coffret RST - 440V- 60Hz
Boîte de Jonction HT -> BT
Coffret chantier R - 380/400V- 50Hz
Coffret de Coupure Extérieur
LÉGENDE
Air Comprimé - Réseau en canivaux
Air comprimé - Réseau enterré
Air comprimé - Réseau abandonné
Groupe de production d'air comprimé