

Département de l'ISERE

Commune de GRENOBLE

HOTEL DE L'EQUIPEMENT
DDT


Aile Ouest

PLAN DU RDJ

echelle: 1/150

Index A2 - Février 2019



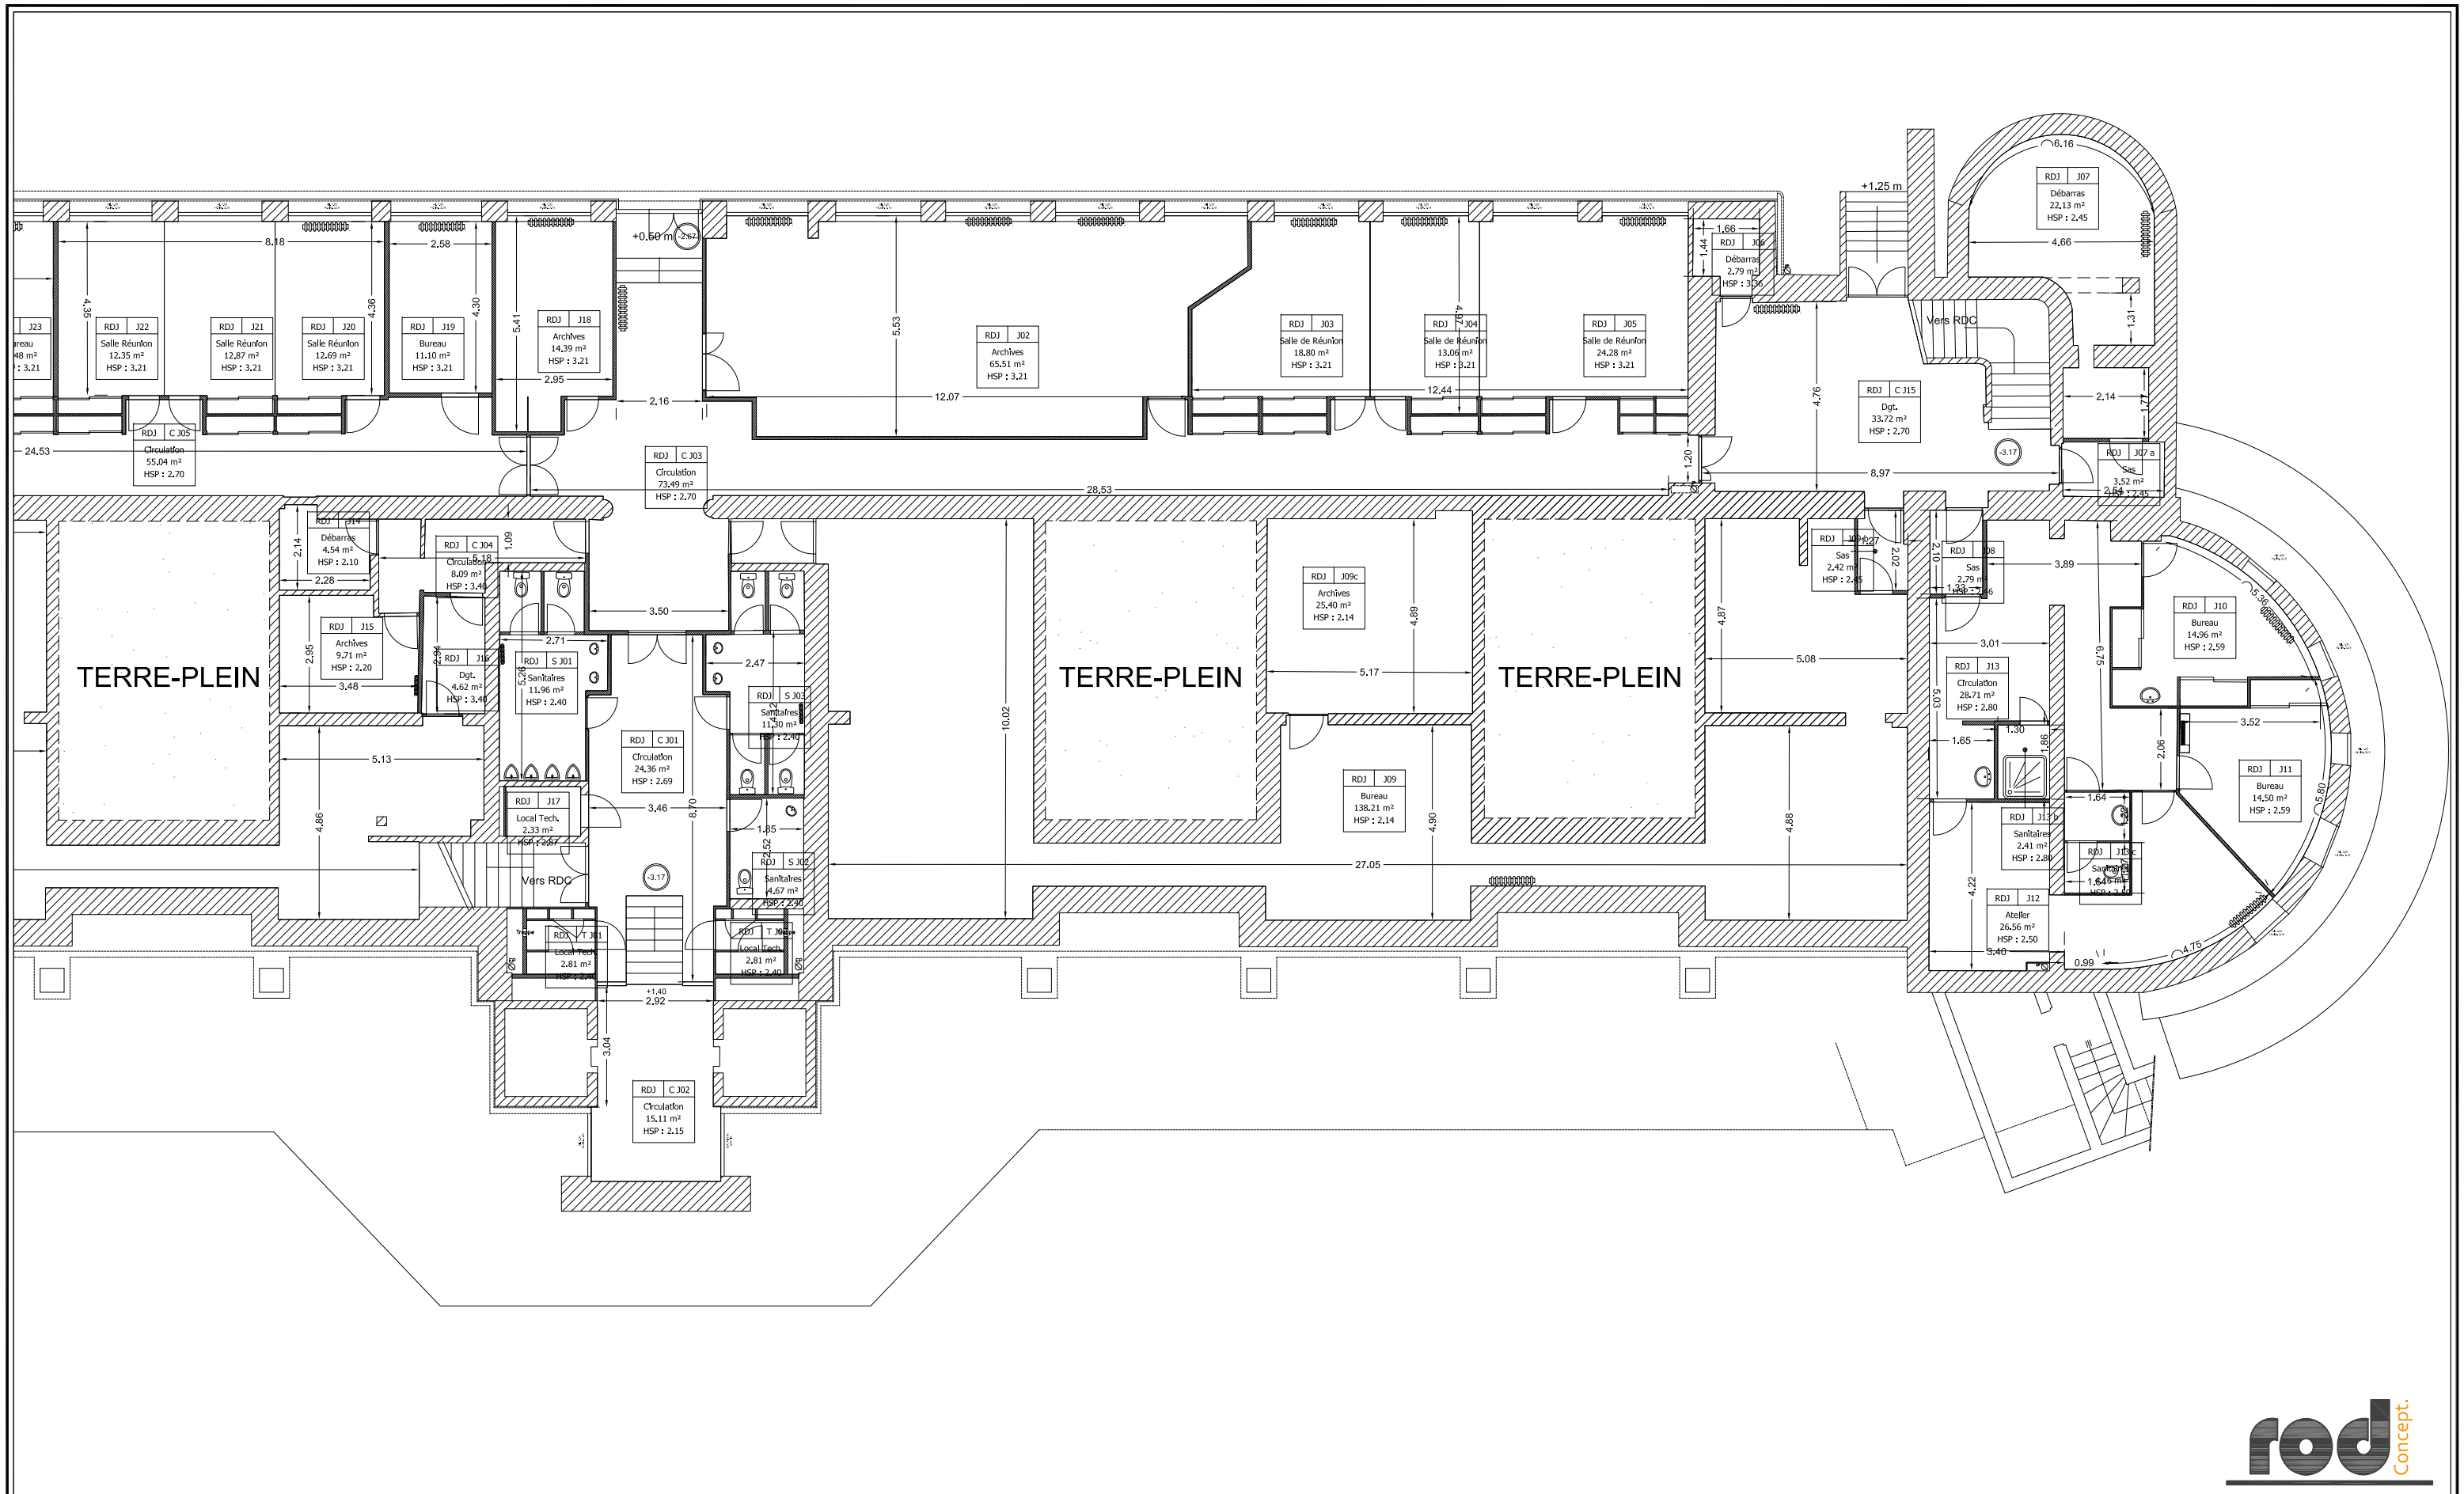

Département de l'ISERE
Commune de GRENOBLE



HOTEL DE L'EQUIPEMENT
DDT
Aile Nord

PLAN DU RDJ

echelle: 1/150
Indice A2 - Février 2019

