

Département de l'ISERE

Commune de GRENOBLE

HOTEL DE L'EQUIPEMENT  
DDT


Aile Ouest

PLAN DU R+2

échelle: 1/150  
Index A2 - Février 2019





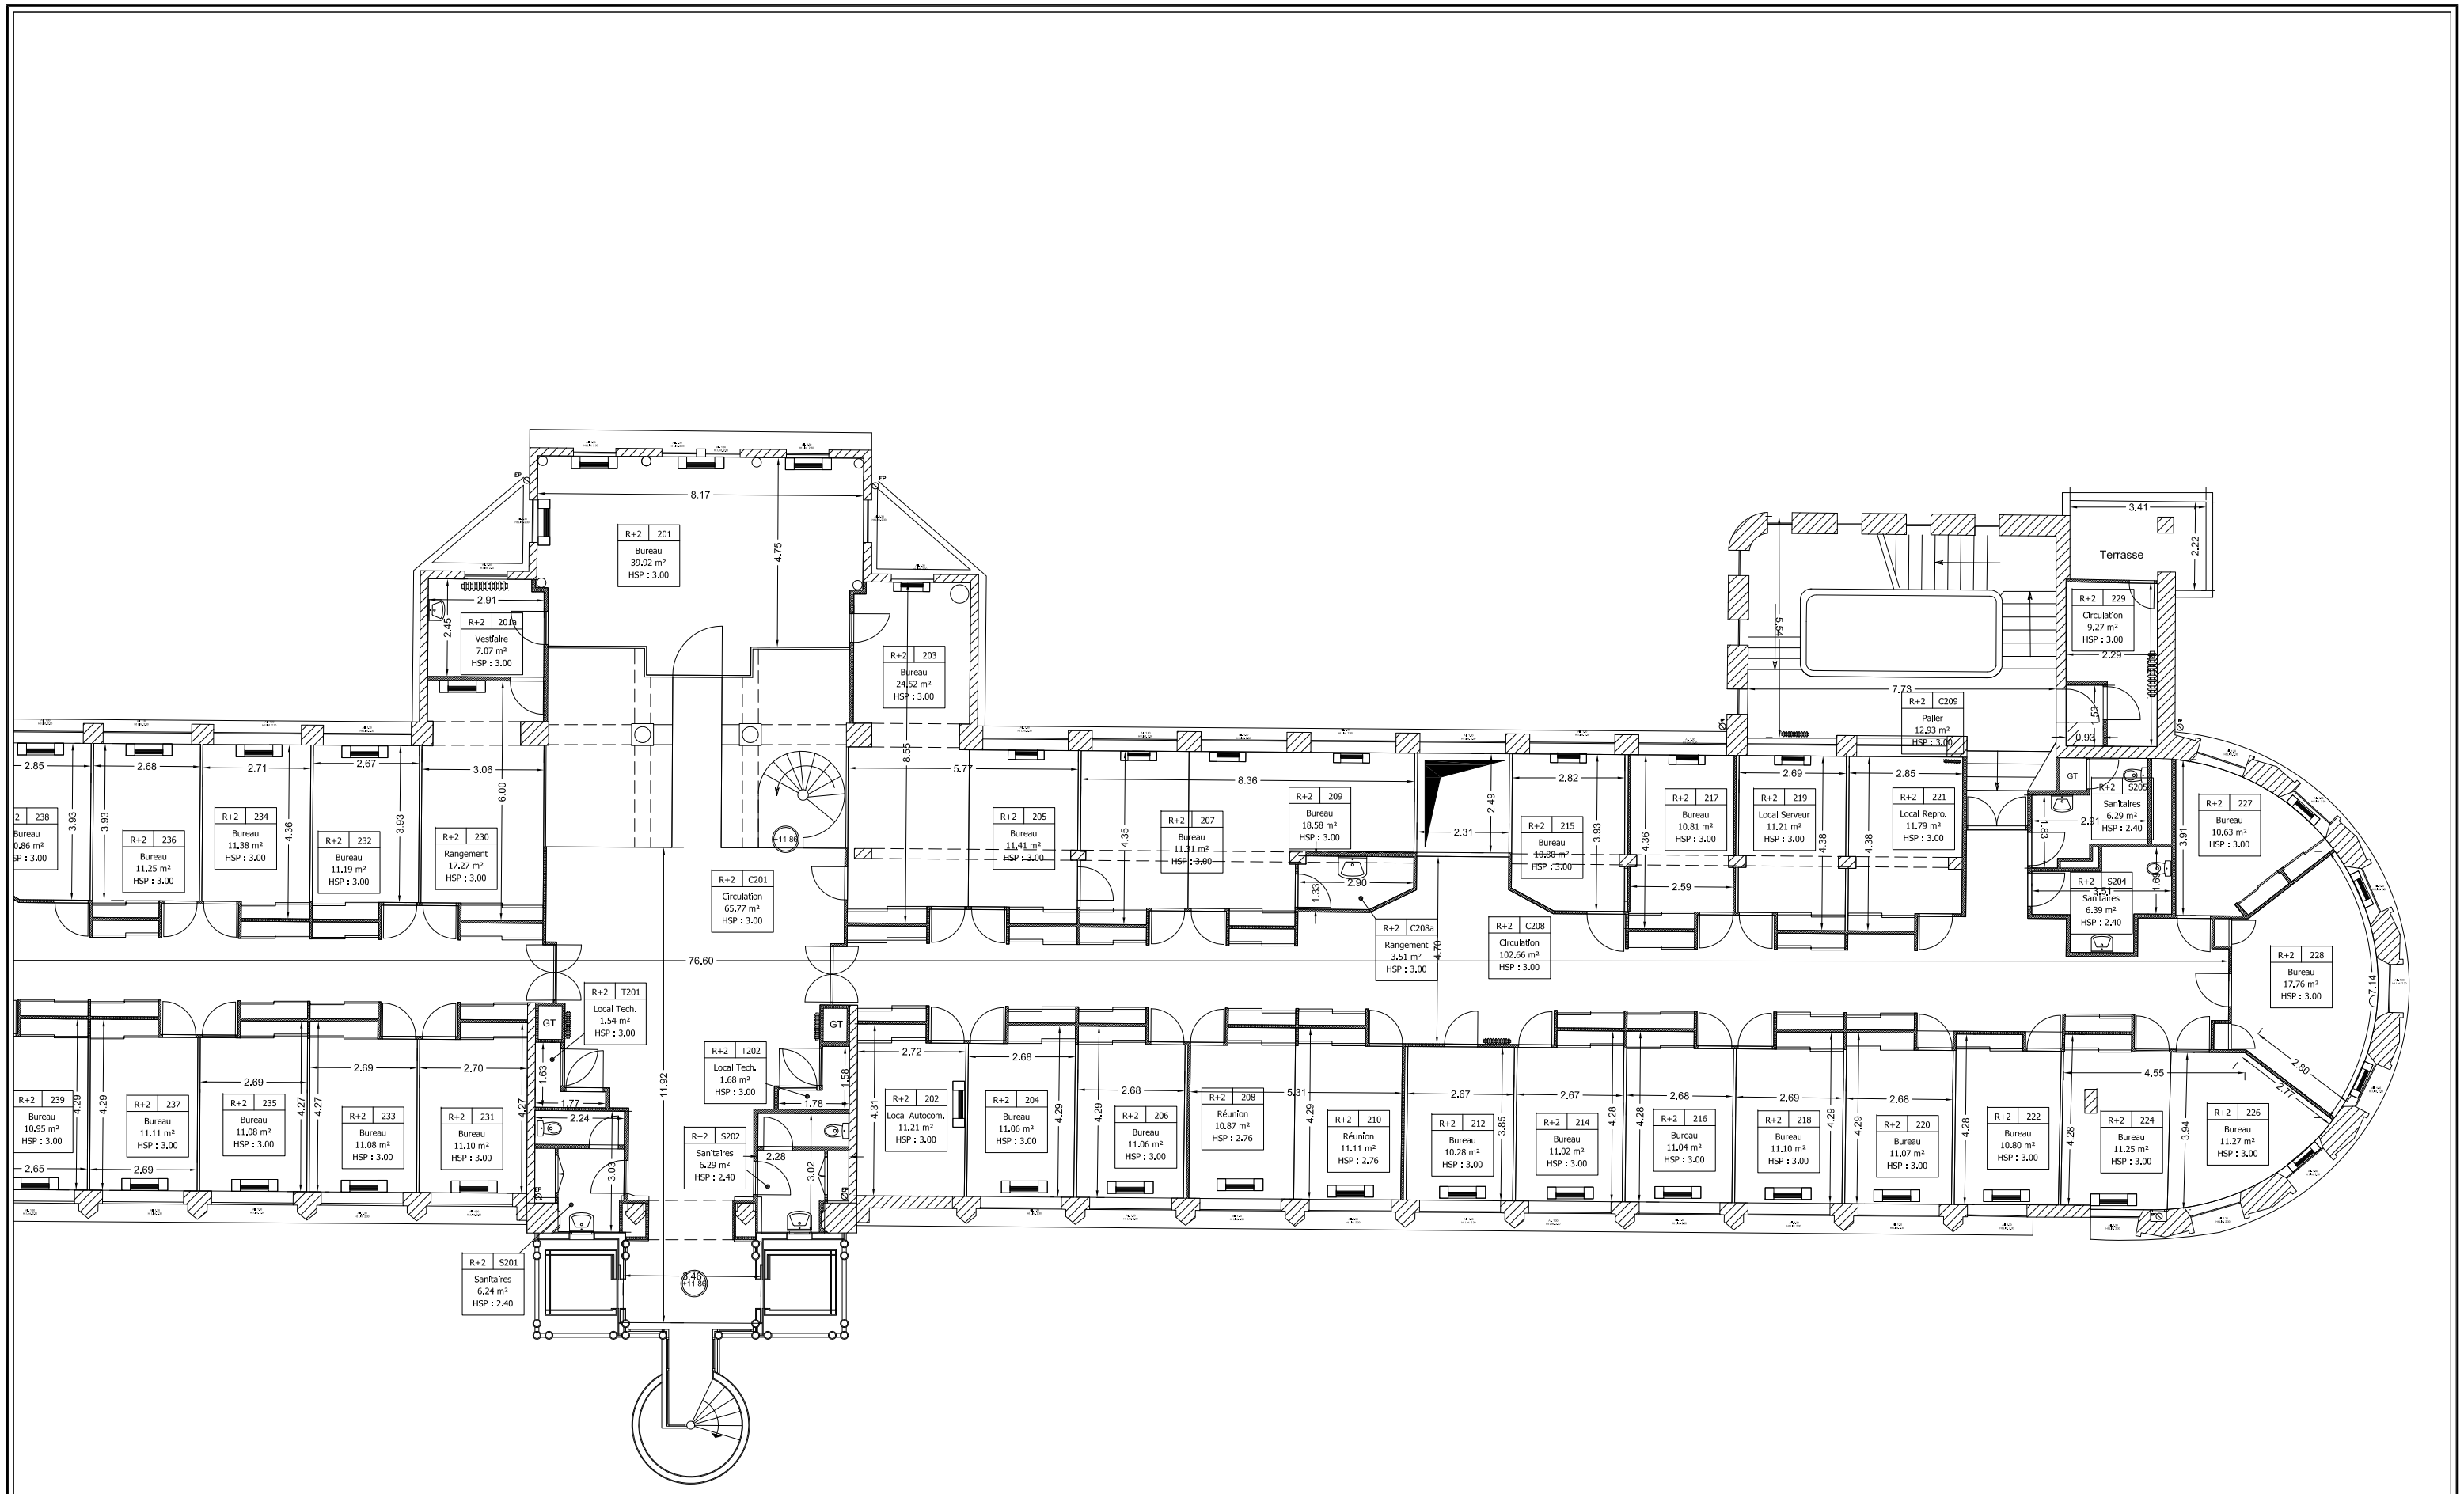

Département de l'ISERE  
Commune de GRENOBLE



# HOTEL DE L'EQUIPEMENT DDT Aile Nord

## PLAN DU R+2

echelle: 1/150  
Indice A2 - Février 2019