

Département de l'ISERE

Commune de GRENOBLE


HOTEL DE L'EQUIPEMENT
DDT

Aile Ouest

PLAN DU R+3

échelle: 1/150
Index A2 - Février 2019



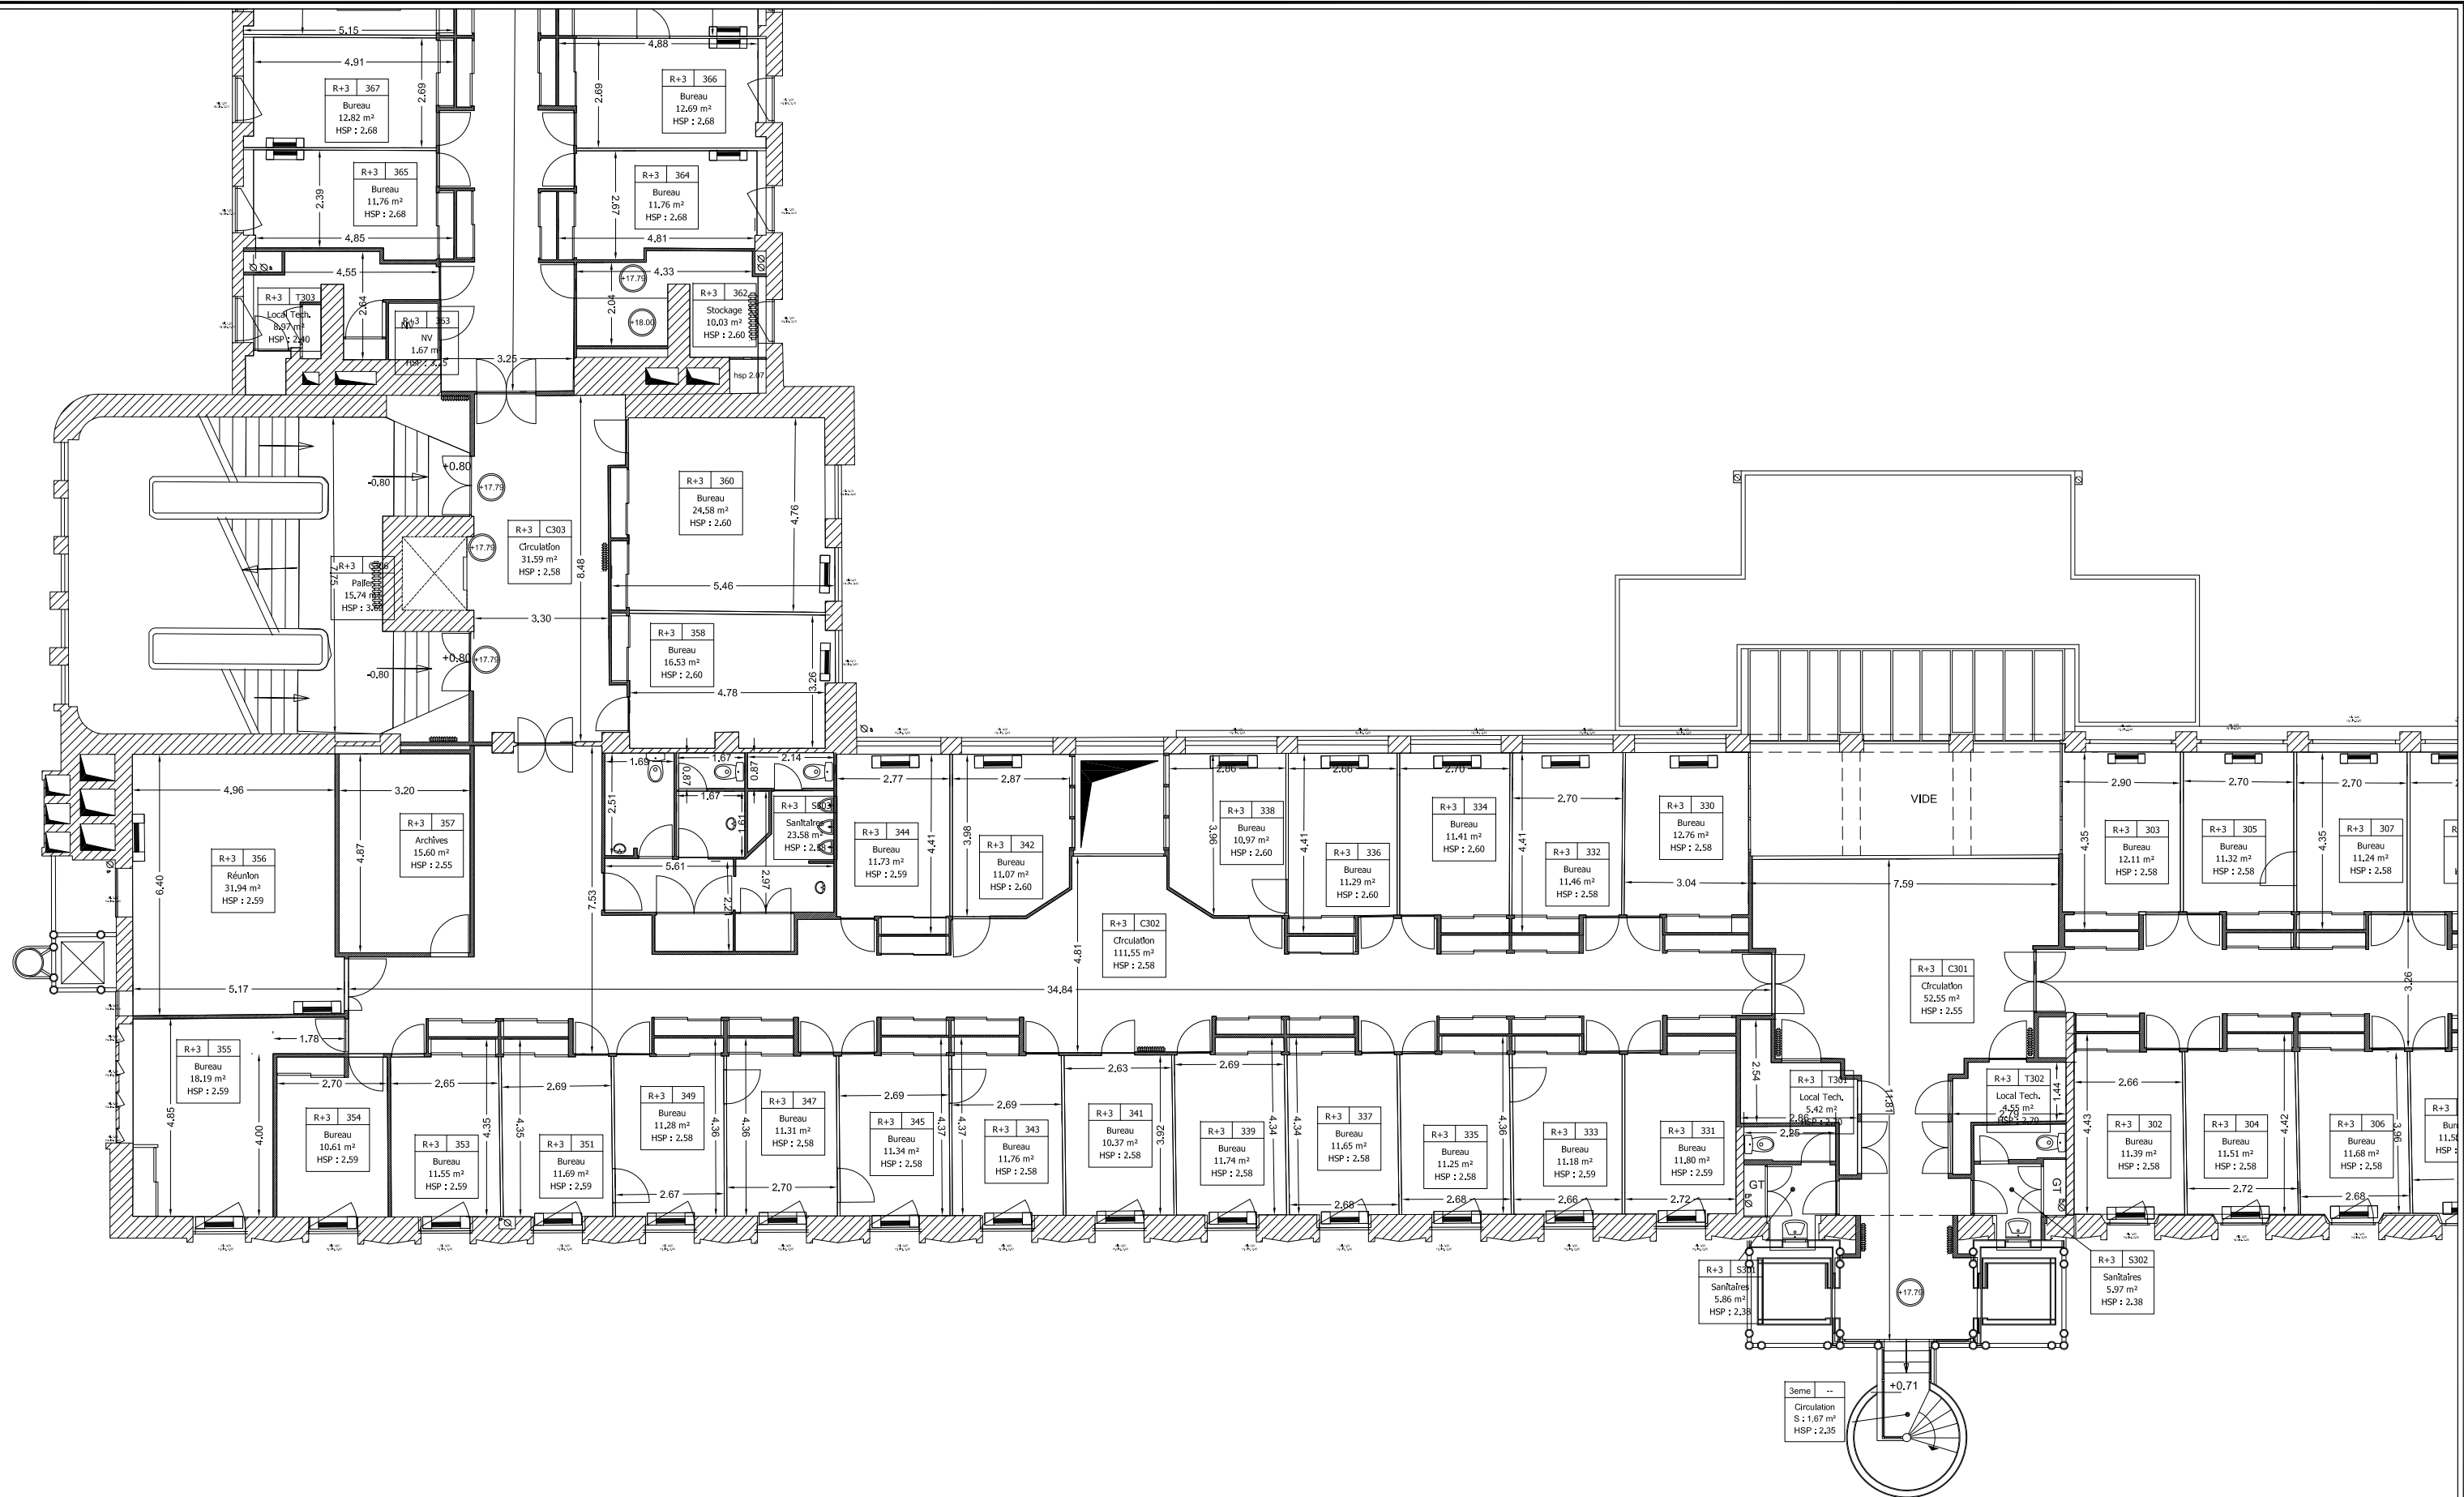

Département de l'ISERE
Commune de GRENOBLE




HOTEL DE L'EQUIPEMENT
DDT

Aile Sud

PLAN DU R+3

echelle: 1/150
Indice A2 - Février 2019

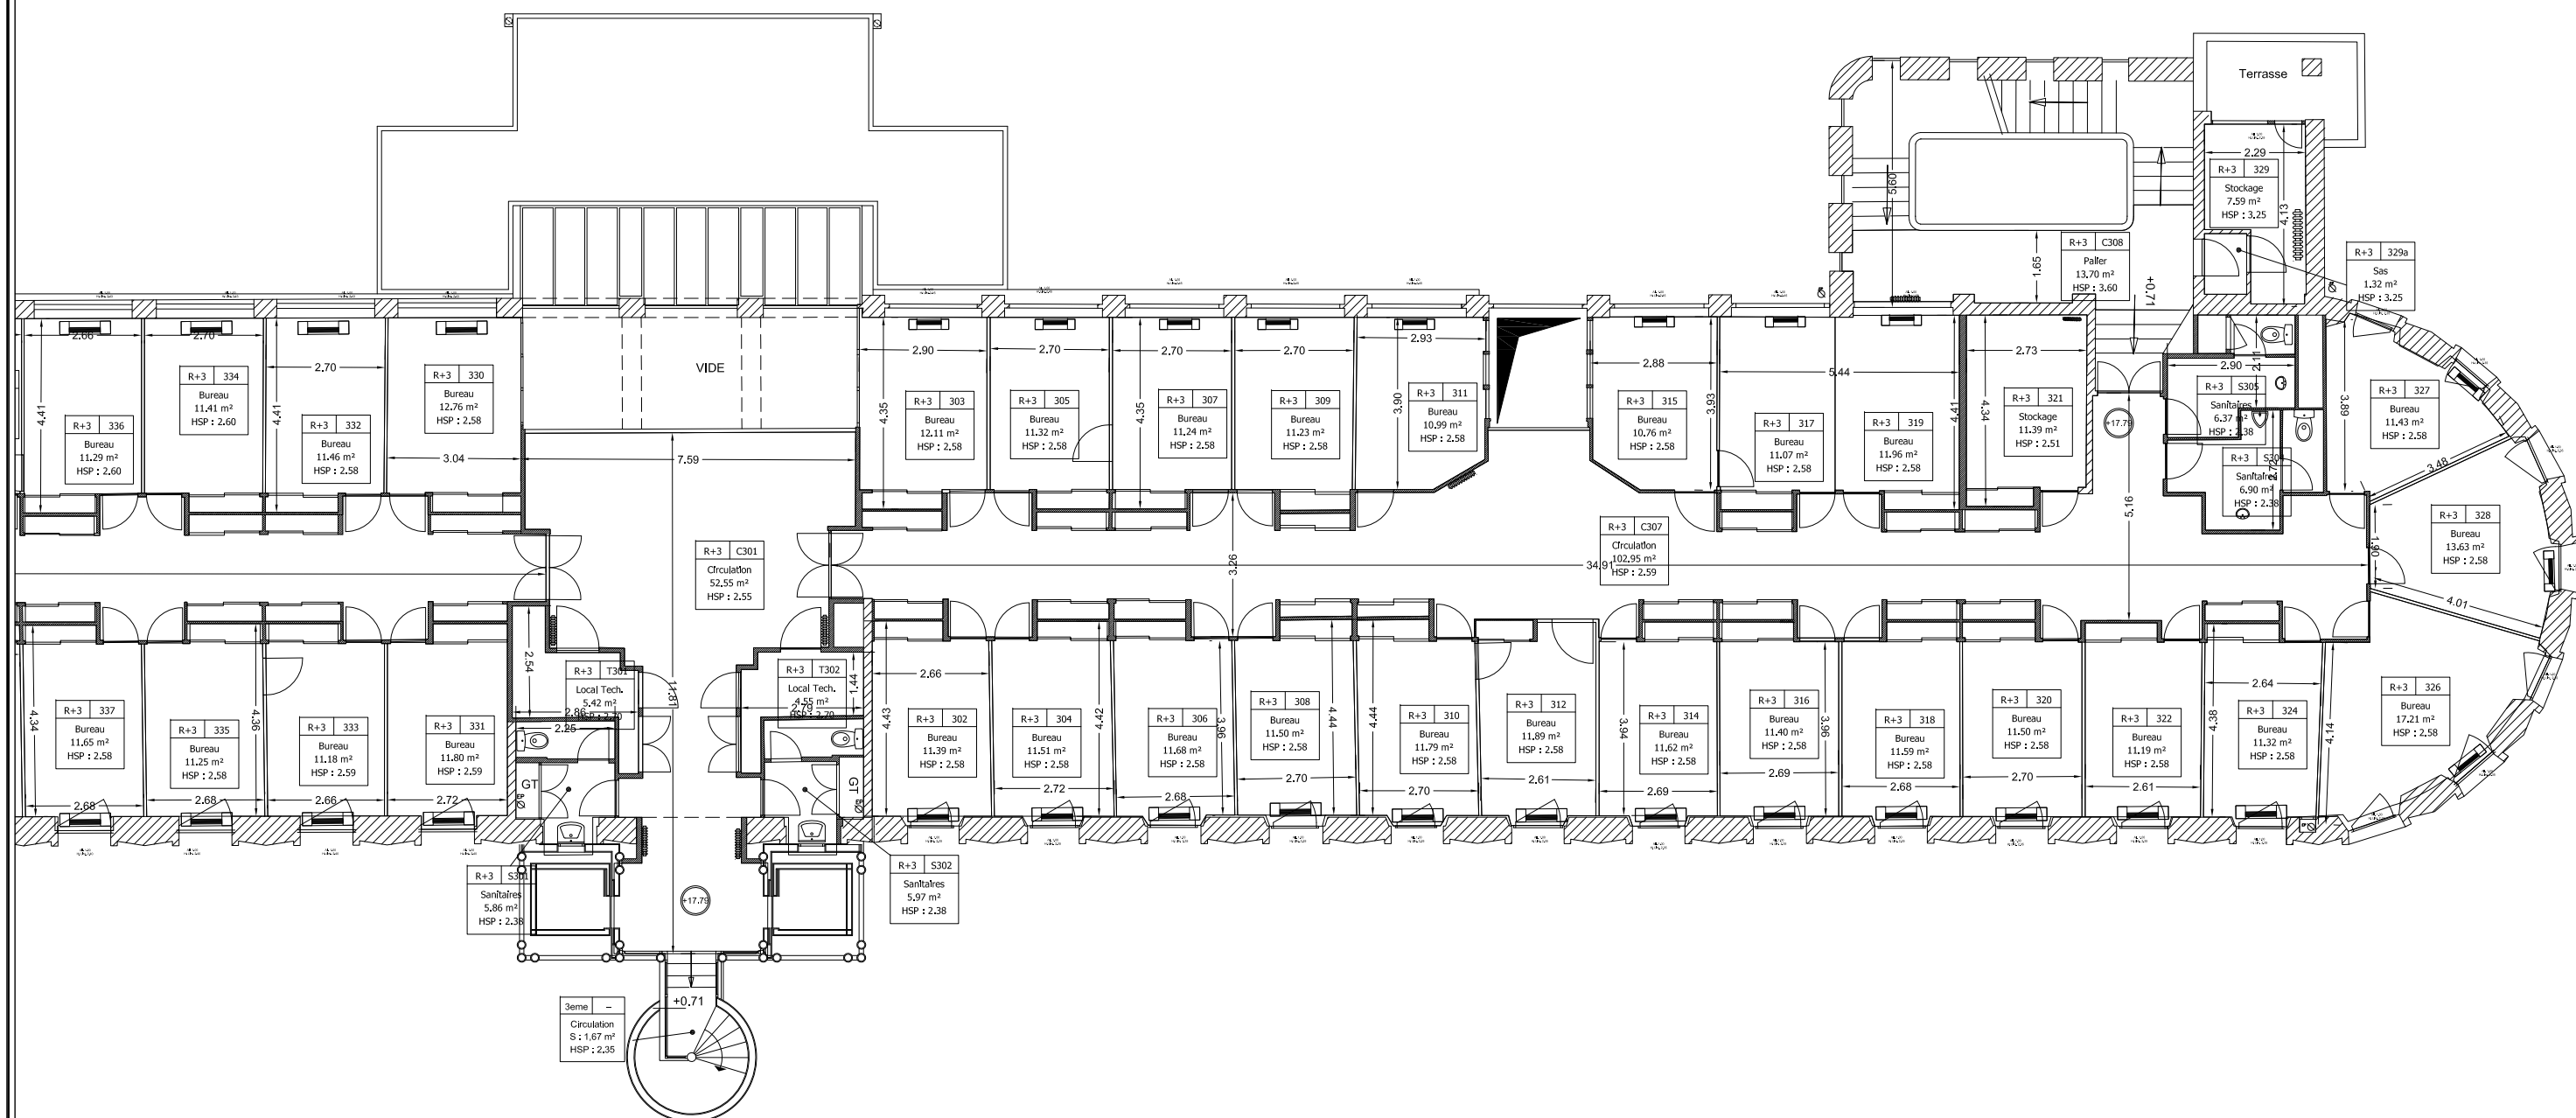

Département de l'ISERE
Commune de GRENOBLE



HOTEL DE L'EQUIPEMENT
DDT

Aile Nord

PLAN DU R+3

echelle: 1/150
Indice A2 - Février 2019