


Département de l'ISERE  
Commune de GRENOBLE



HOTEL DE L'EQUIPEMENT  
DDT  
Aile Sud

PLAN DU R+4

echelle: 1/150  
Indice A2 - Février 2019

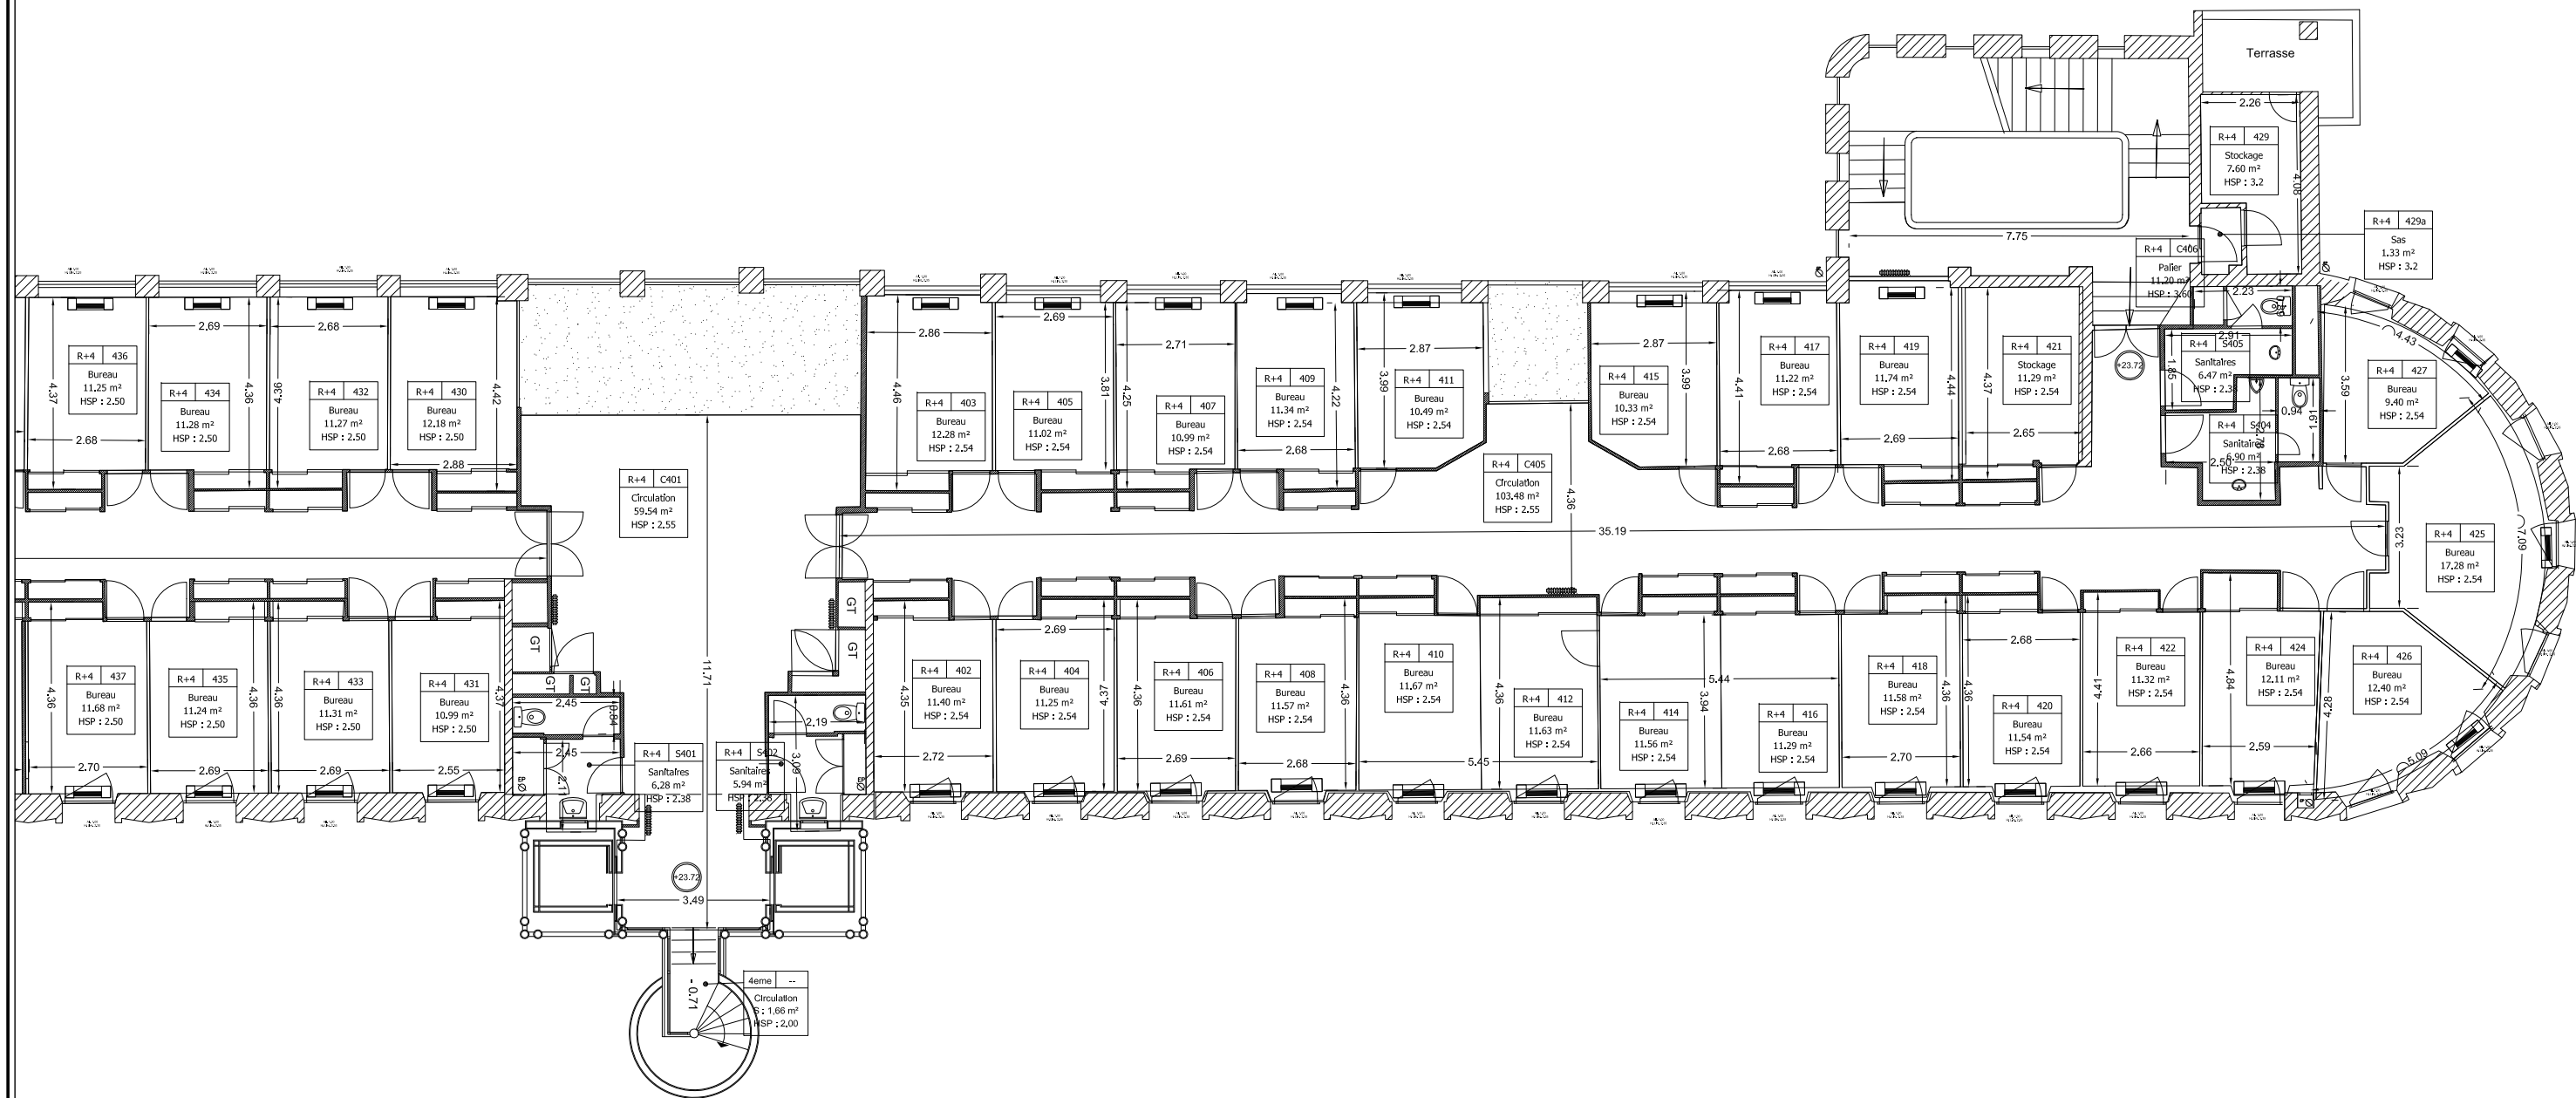

Département de l'ISERE  
Commune de GRENOBLE



HOTEL DE L'EQUIPEMENT  
DDT  
Aile Nord

PLAN DU R+4

echelle: 1/150  
Indice A2 - Février 2019