


Département de l'ISERE
Commune de GRENOBLE



HOTEL DE L'EQUIPEMENT DDT Aile Sud

PLAN DU R+5

echelle: 1/150
Indice A2 - Février 2019

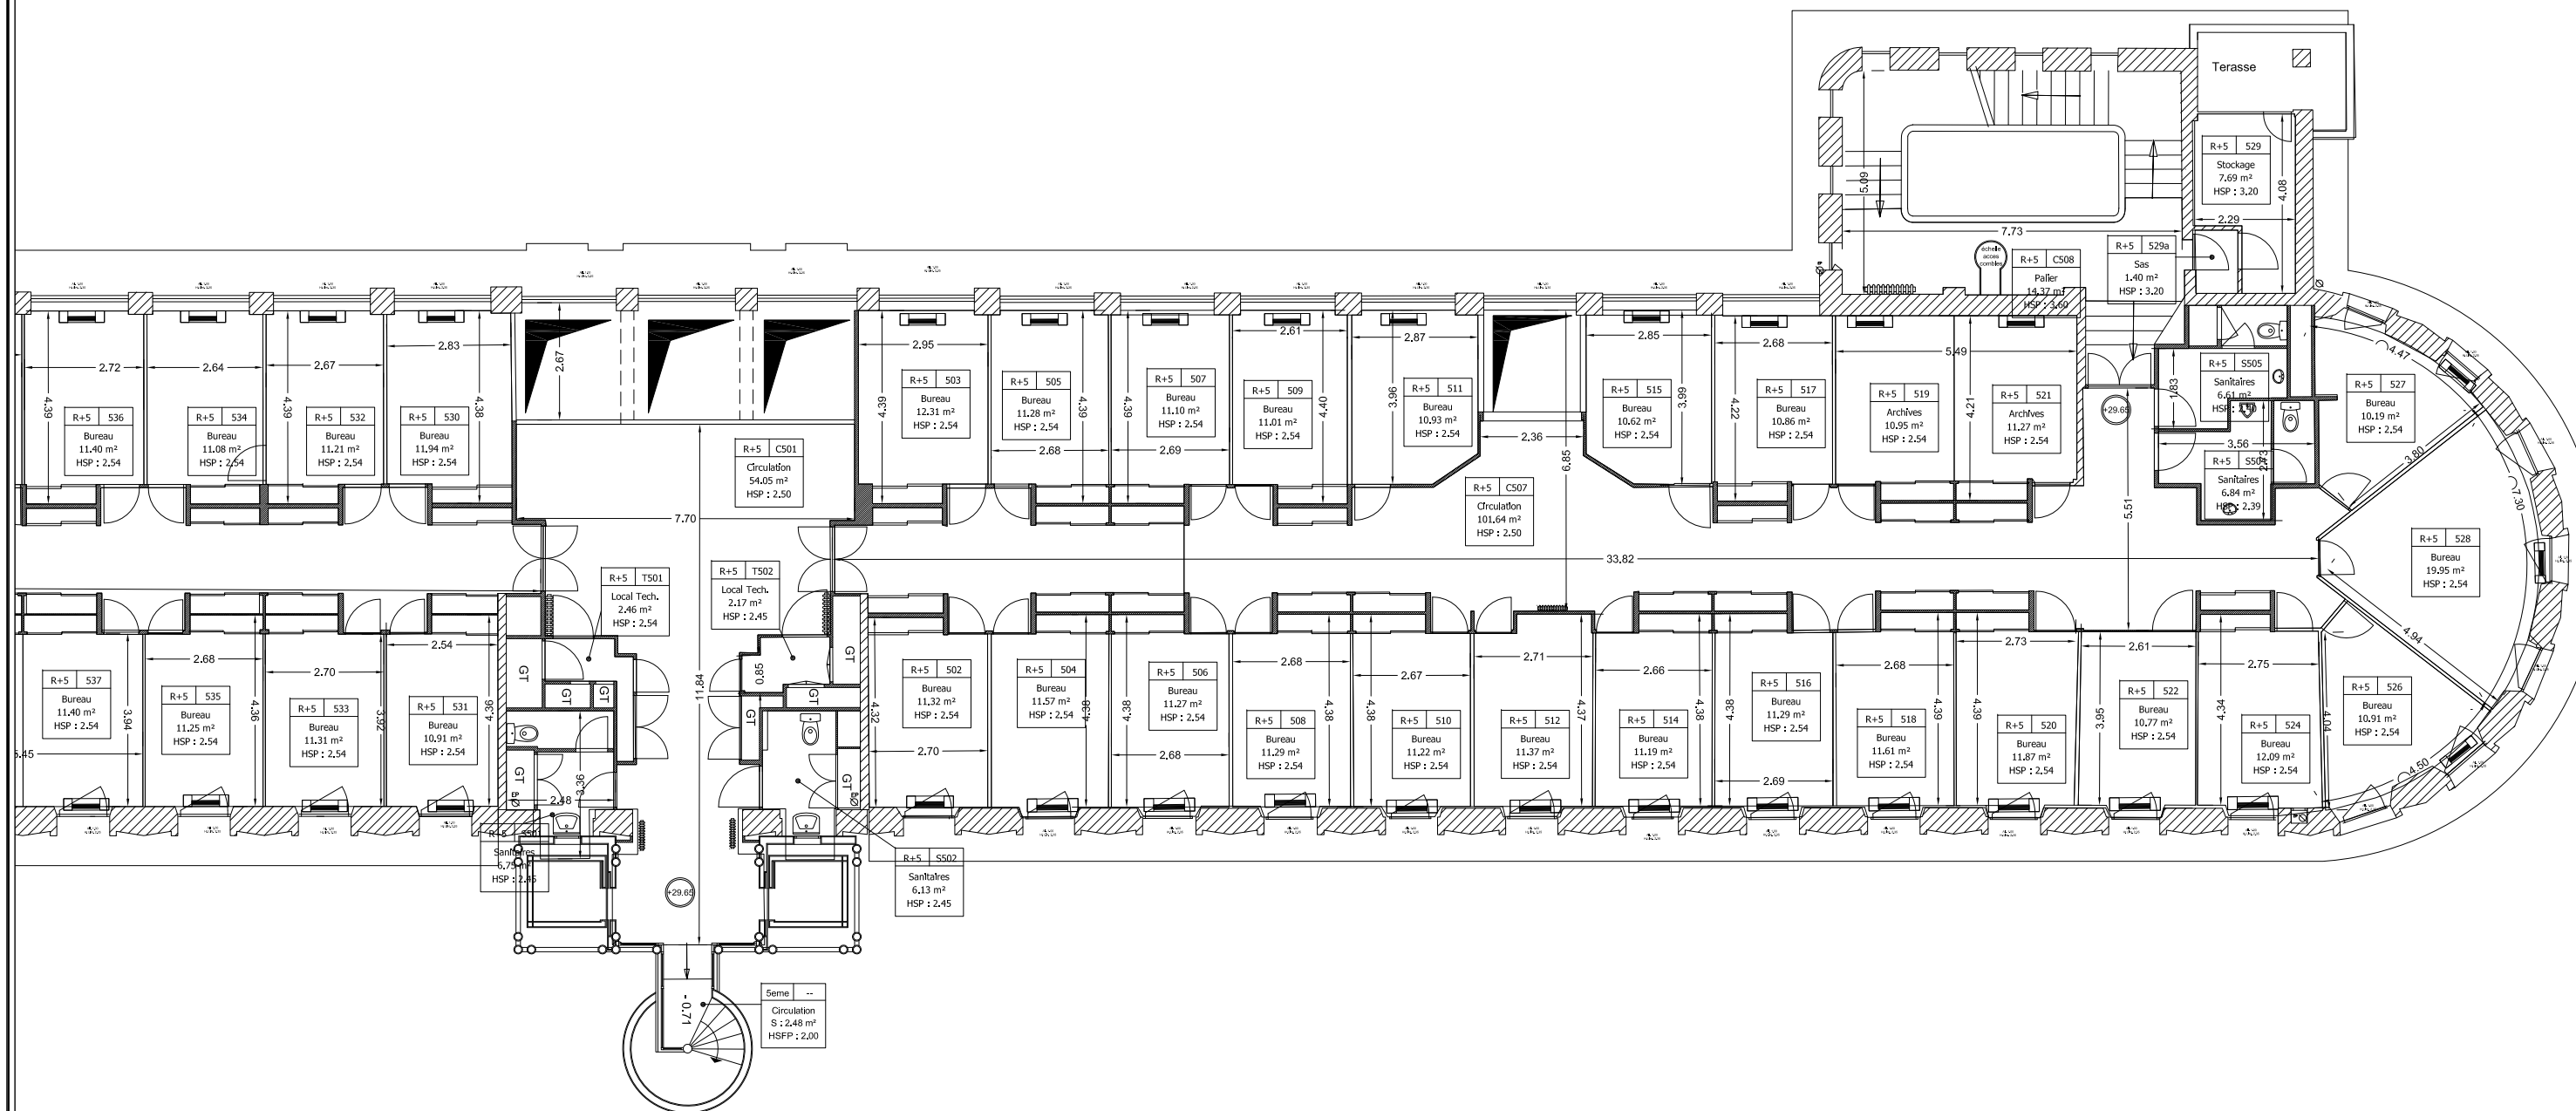

Département de l'ISERE
Commune de GRENOBLE



HOTEL DE L'EQUIPEMENT
DDT

Aile Nord

PLAN DU R+5

echelle: 1/150
Indice A2 - Février 2019