

TO : Zone de travaux en SS4 *



TO : Zone de travaux

Col 1

Col 4

Département de l'ISERE

Commune de GRENOBLE




HOTEL DE L'EQUIPEMENT
DDT

Aile Ouest

PLAN DU R+2

échelle: 1/150

Index A2 - Février 2019

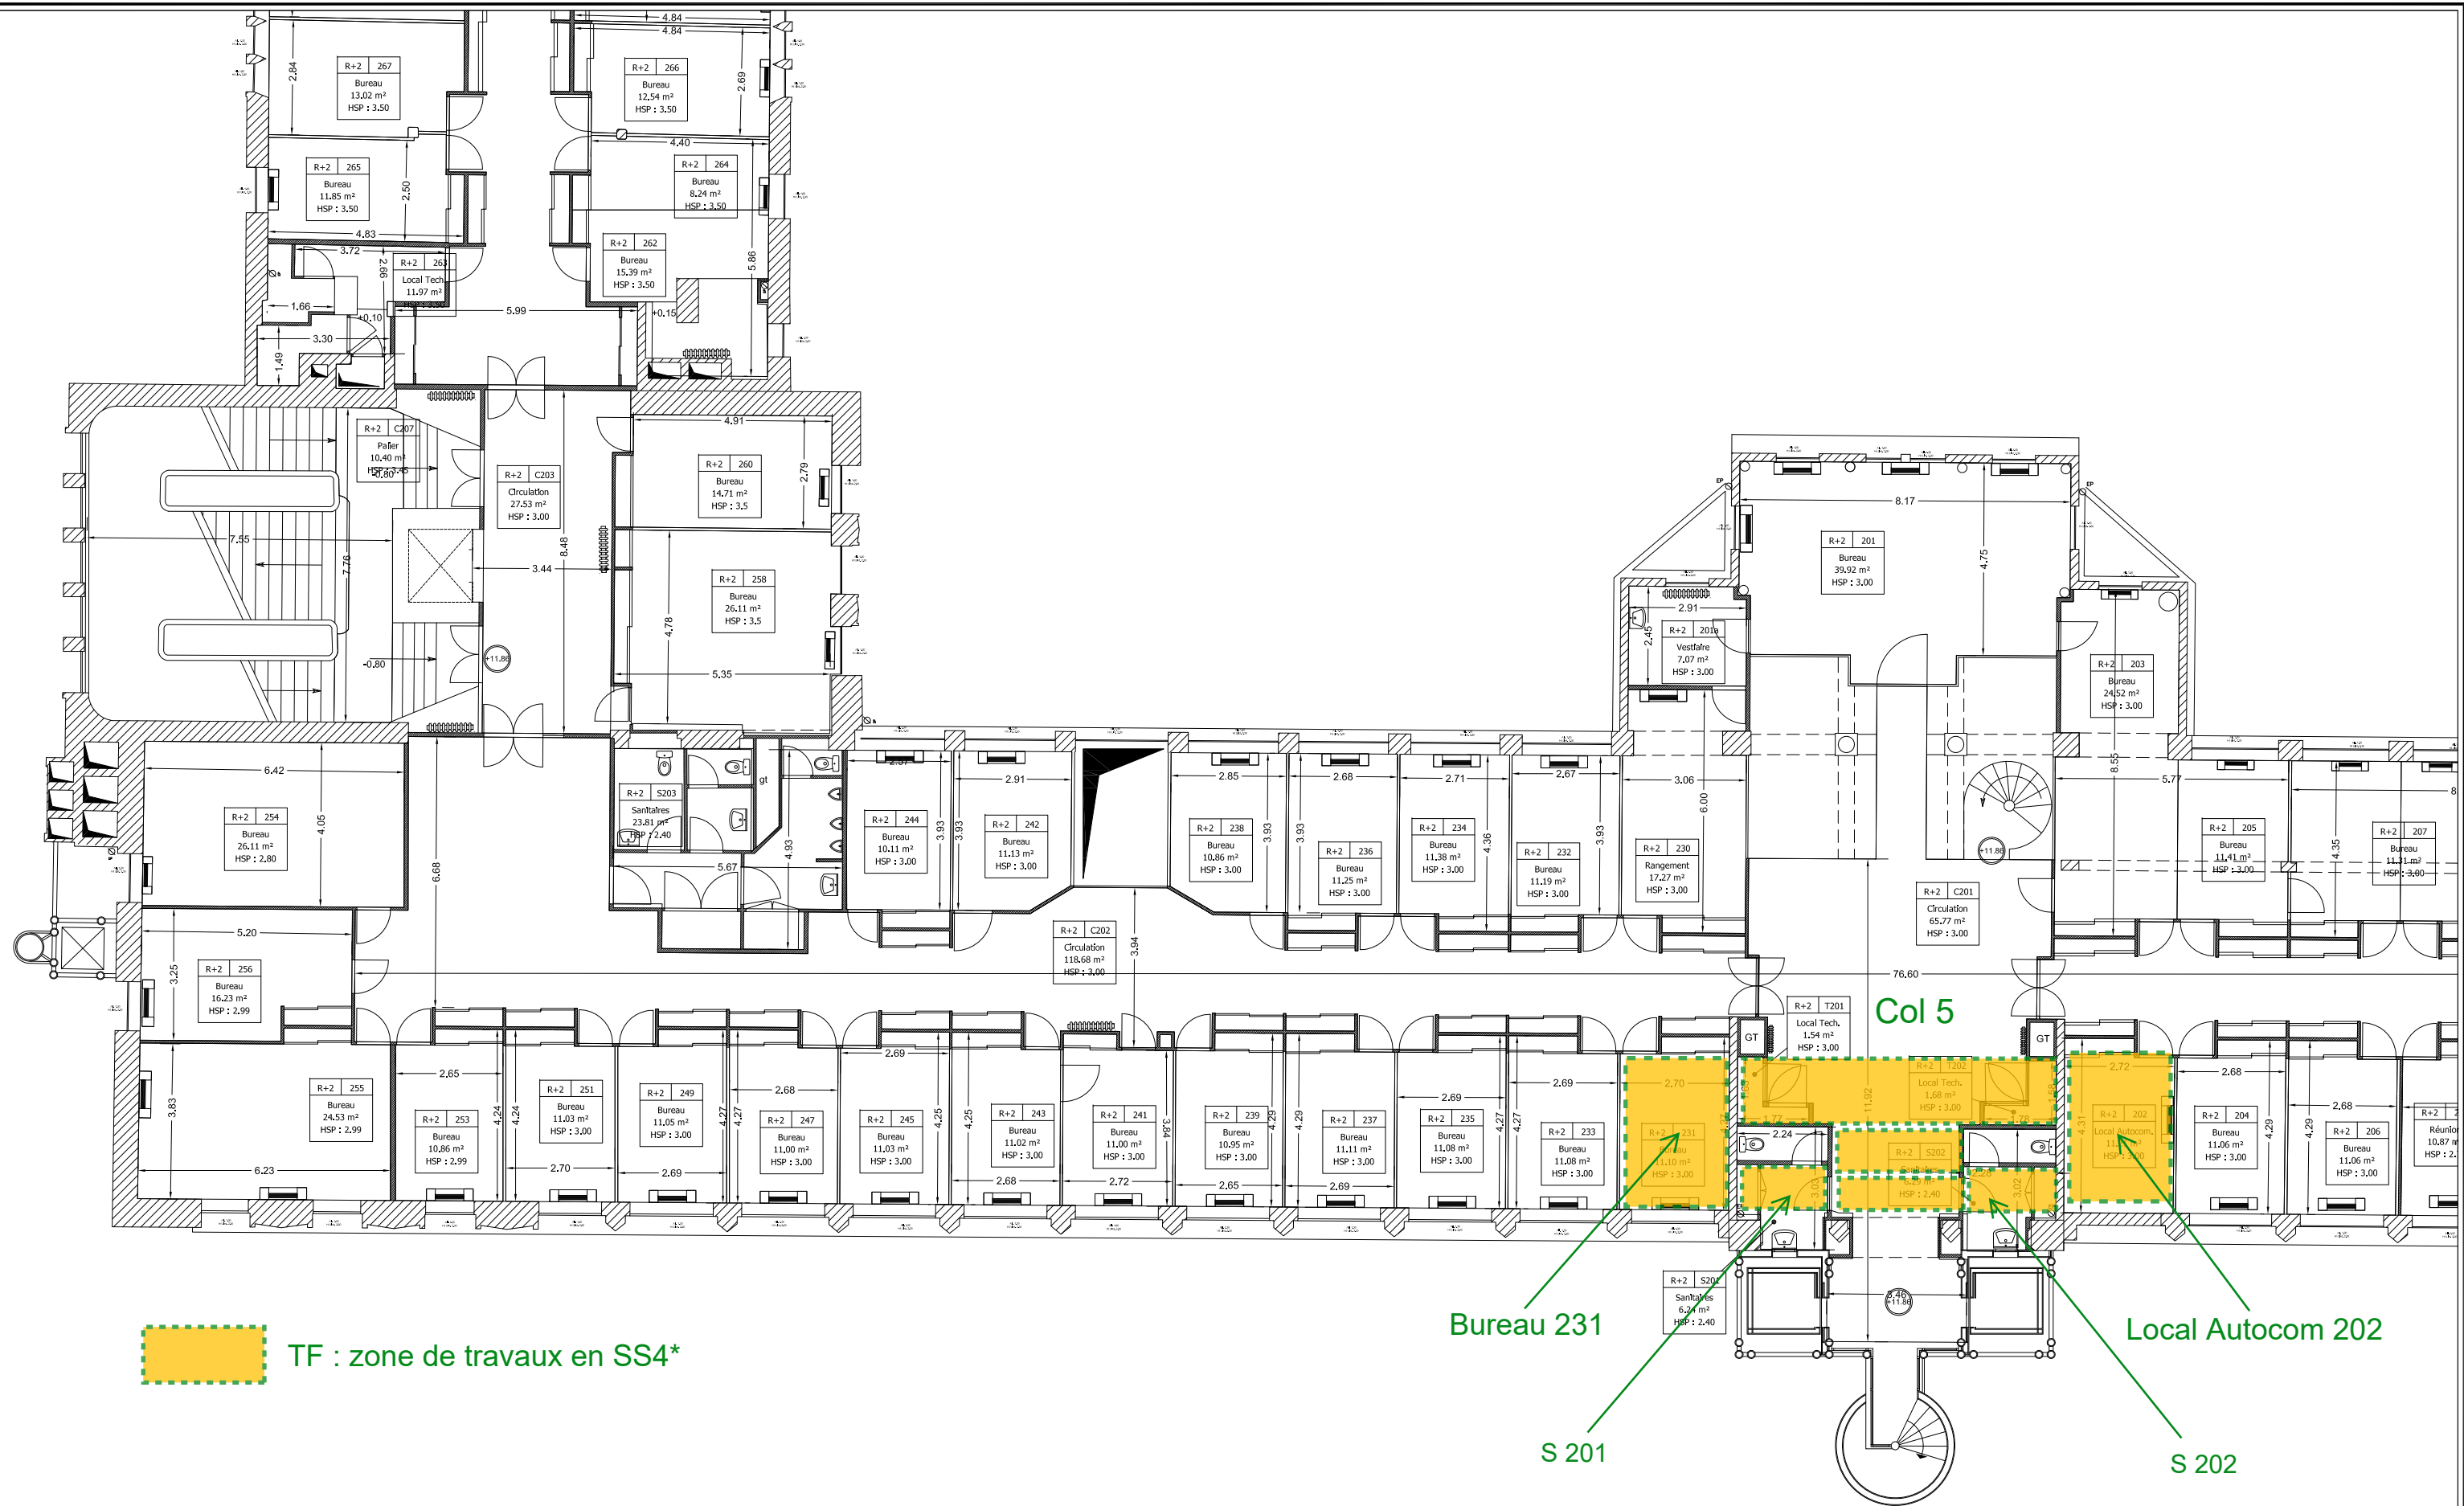

TF : zone de travaux en SS4*

Bureau 231

S 201

Local Autocom 202

S 202

Département de l'ISERE
Commune de GRENOBLE




HOTEL DE L'EQUIPEMENT
DDT

Aile Sud

PLAN DU R+2

echelle: 1/150
Indice A2 - Février 2019

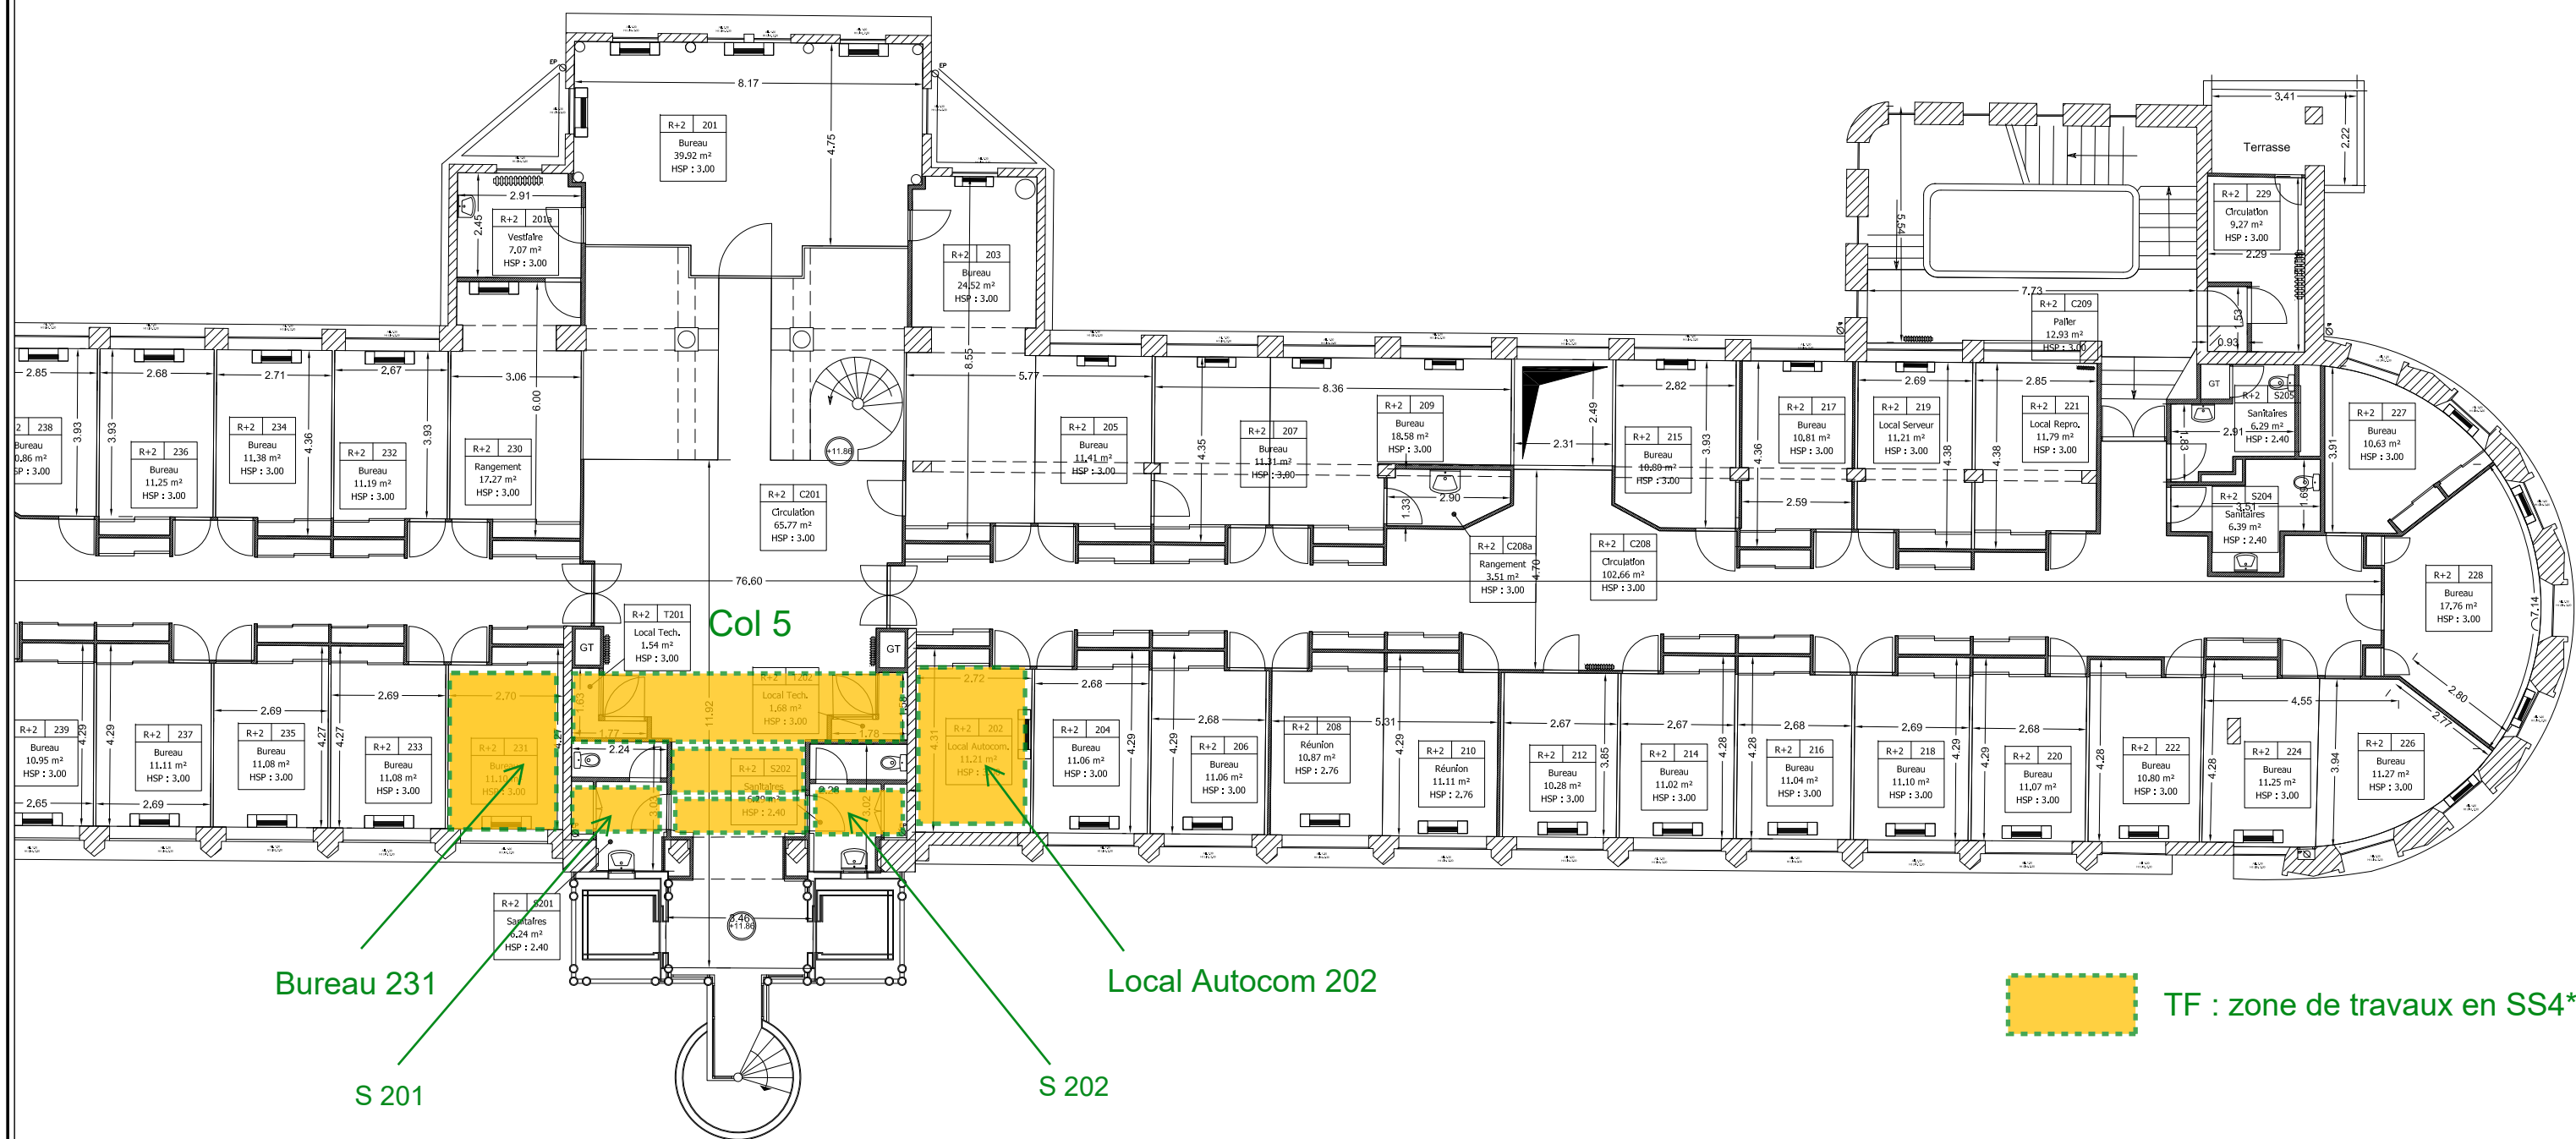

Département de l'ISERE
Commune de GRENOBLE



HOTEL DE L'EQUIPEMENT
DDT
Aile Nord

PLAN DU R+2

echelle: 1/150
Indice A2 - Février 2019