

TF : zone de travaux

TO : zone de travaux

Travaux en vide technique :  
ht = 1.2 m


Département de l'ISERE  
Commune de GRENOBLE



HOTEL DE L'EQUIPEMENT  
DDT  
Aile Sud

PLAN DU R+6

echelle: 1/150  
Indice A2 - Février 2019

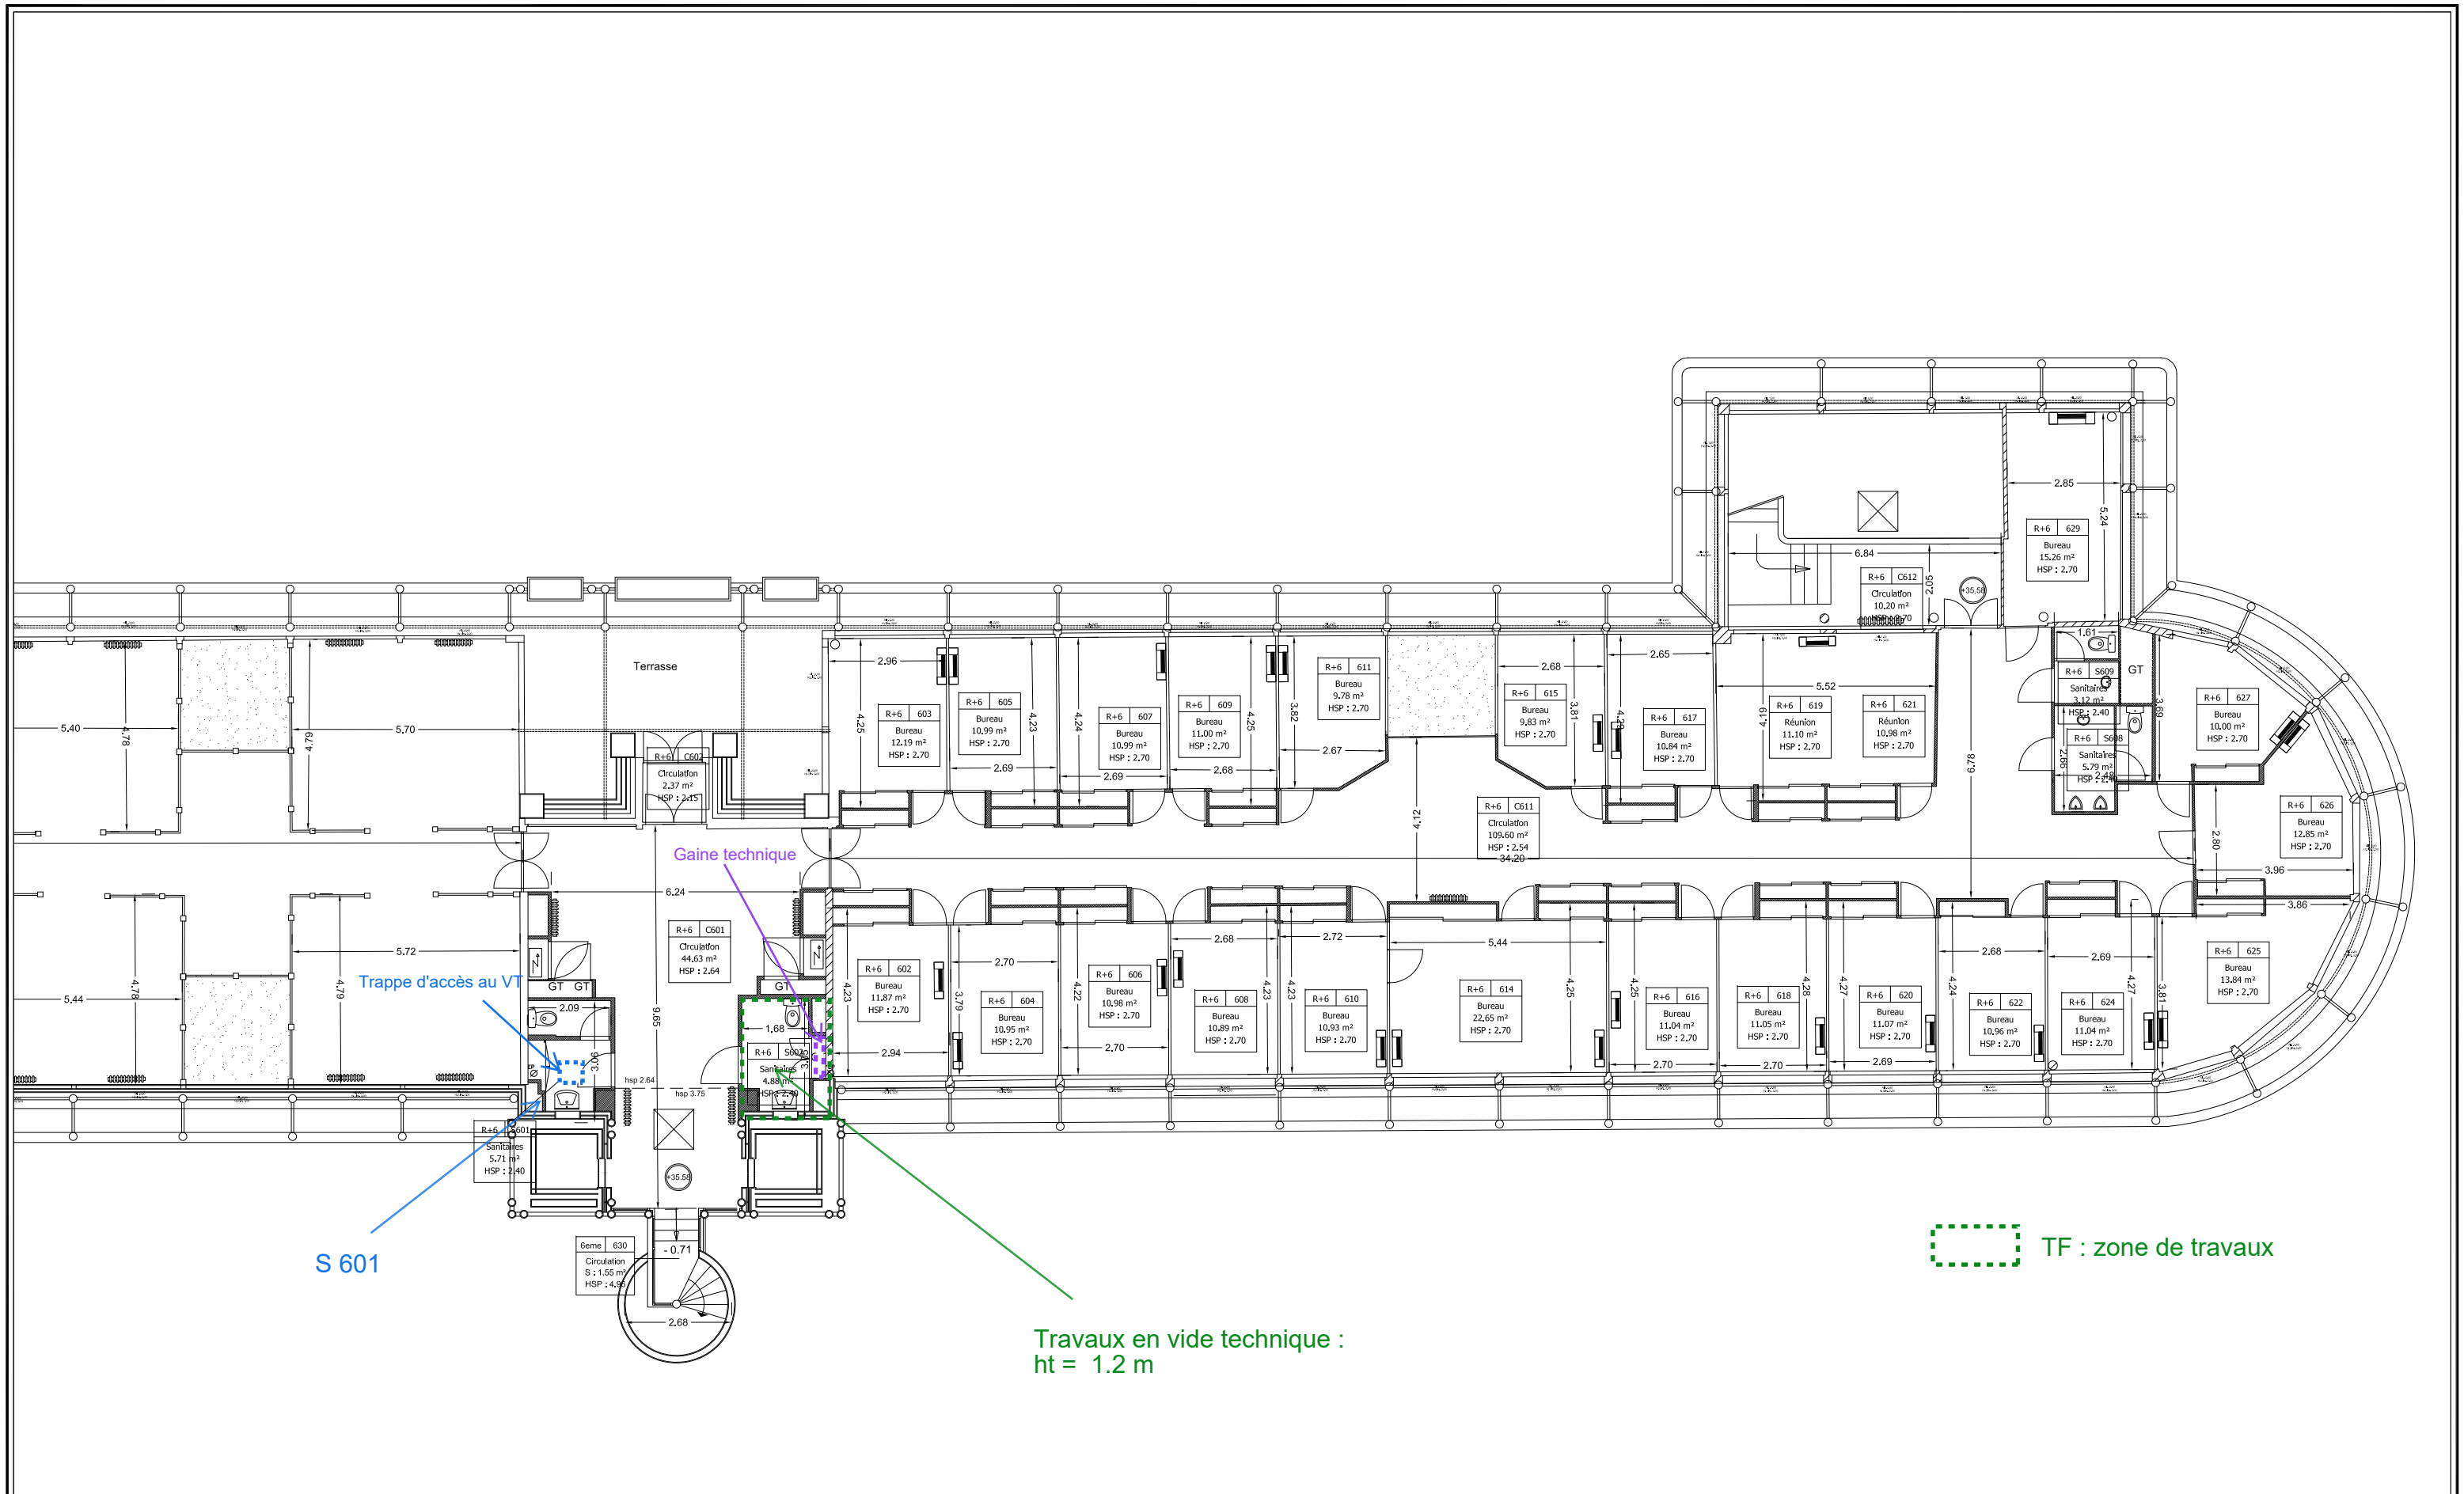

S 601

Trappe d'accès au VT

Gaine technique

Travaux en vide technique :  
ht = 1.2 m

TF : zone de travaux

Département de l'ISERE  
Commune de GRENOBLE



HOTEL DE L'EQUIPEMENT  
DDT  
Aile Nord

PLAN DU R+6

echelle: 1/150  
Indice A2 - Février 2019