



MINISTERE DE LA JUSTICE

DIRECTION INTERREGIONALE DES  
SERVICES PENITENTIAIRES DE TOULOUSE

DEPARTEMENT DES AFFAIRES IMMOBILIERES

2, boulevard Armand DUPORTAL CS 81501  
31 015 TOULOUSE cedex 6

Tél : 05.62.30.58.94  
E-mail : drsp-toulouse@justice.fr



CP  
VILLENEUVE LES MAGUELONE


Réaménagement du R+1 de la porte d'entrée principale et  
Construction d'un bâtiment provisoire pour la formation

PLAN DE SITUATION

34	VLM	CP	PEP&BPF	SITUATION	AMG	ARC	DCE	1	0
Départ.	Site	Etablissement	Batiment	Type de plan	Emetteur	Lot	Phase	Numéro de plan	Indice

-	-	-	-	-
-	-	-	-	-
-	-	-	-	-
-	-	-	-	-
17-06-25	0	MB	MB	-


Date	Indice	Dessiné par	Vérifié par	Modifications
------	--------	-------------	-------------	---------------



agence **Marc GALLIGANI**

ARCHITECTE

AMG Architectes  
10 Rue Henri Guinier  
34000 Montpellier  
Tel: 04 67 58 68 86  
Mail: galligani@amg-architectes.com



BET

SAS OTCE LR  
65 imp. Nicéphore Niepce  
34070 Montpellier  
Tel: 04 67 20 06 15  
Mail: otcelr@otce.fr

T.F. :	Fichier Informatique (dwg) :	34_VLM_CP_PEP & BPF_SITUATION_AMG_ARC_DCE_1_0_17-06-25
Format Papier :	A3	Echelle : Echelle Graphique :

Ce document est la propriété de la DISP de TOULOUSE, il ne peut être diffusé ou reproduit, même partiellement, sans autorisation écrite préalable.  
Les informations contenues dans ce plan sont susceptibles d'évoluer et sont données à titre indicatif ; elles ne dispensent pas le constructeur de  
procéder à la vérification de leur exactitude.





MINISTÈRE  
DE LA JUSTICE

**MINISTÈRE DE LA JUSTICE**  
DIRECTION INTERREGIONALE DES  
SERVICES PENITENTIAIRES DE TOULOUSE

DEPARTEMENT DES AFFAIRES IMMOBILIÈRES  
2, boulevard Armand DUPORTAL CS8150 31015 TOULOUSE cedex 6  
TEL: 05.62.30.58.94 E-mail: drsp-toulouse@justice.fr

Ce document est la propriété de la DISP de TOULOUSE, Il ne peut être diffusé ou reproduit, même partiellement, sans autorisation écrite préalable.



AMG Architectes  
10 Rue Henri Guinier  
34000 Montpellier  
Tel: 04 67 58 68 86  
Mail: galligani@amg-architectes.com



SAS OTCE LR  
65 impasse Nicéphore Niepce  
34070 Montpellier  
Tel: 04 67 20 06 15  
Mail: otcelr@otce.fr

Fichier informatique : 34\_VLM\_CP\_PEP&BPF\_SITUATION\_AMG\_ARC\_DCE\_1\_0\_17-06-25.dwg

Date du relevé :  
17-06-25

Mises à Jour :

-  
-  
-  
-

Extrait N°  
XXXX

Tranche  
Fonctionnelle :  
XXX

Echelle : 1/20 000


Format Papier : A3

Echelle Graphique


0 200m 1000m

**CENTRE PENITENTIAIRE DE VILLENEUVE LES MAGUELONE**  
Réaménagement du R+1 de la PEP et Construction d'un bâtiment provisoire pour la formation  
**PLAN DE SITUATION**

34	VLM	CP	PEP&BPF	SITUATION	AMG	ARC	DCE	1-1	0
Départ.	Site	Etablissement	Batiment	Type de plan	Emetteur	Lot	Phase	Numéro de plan	Indice

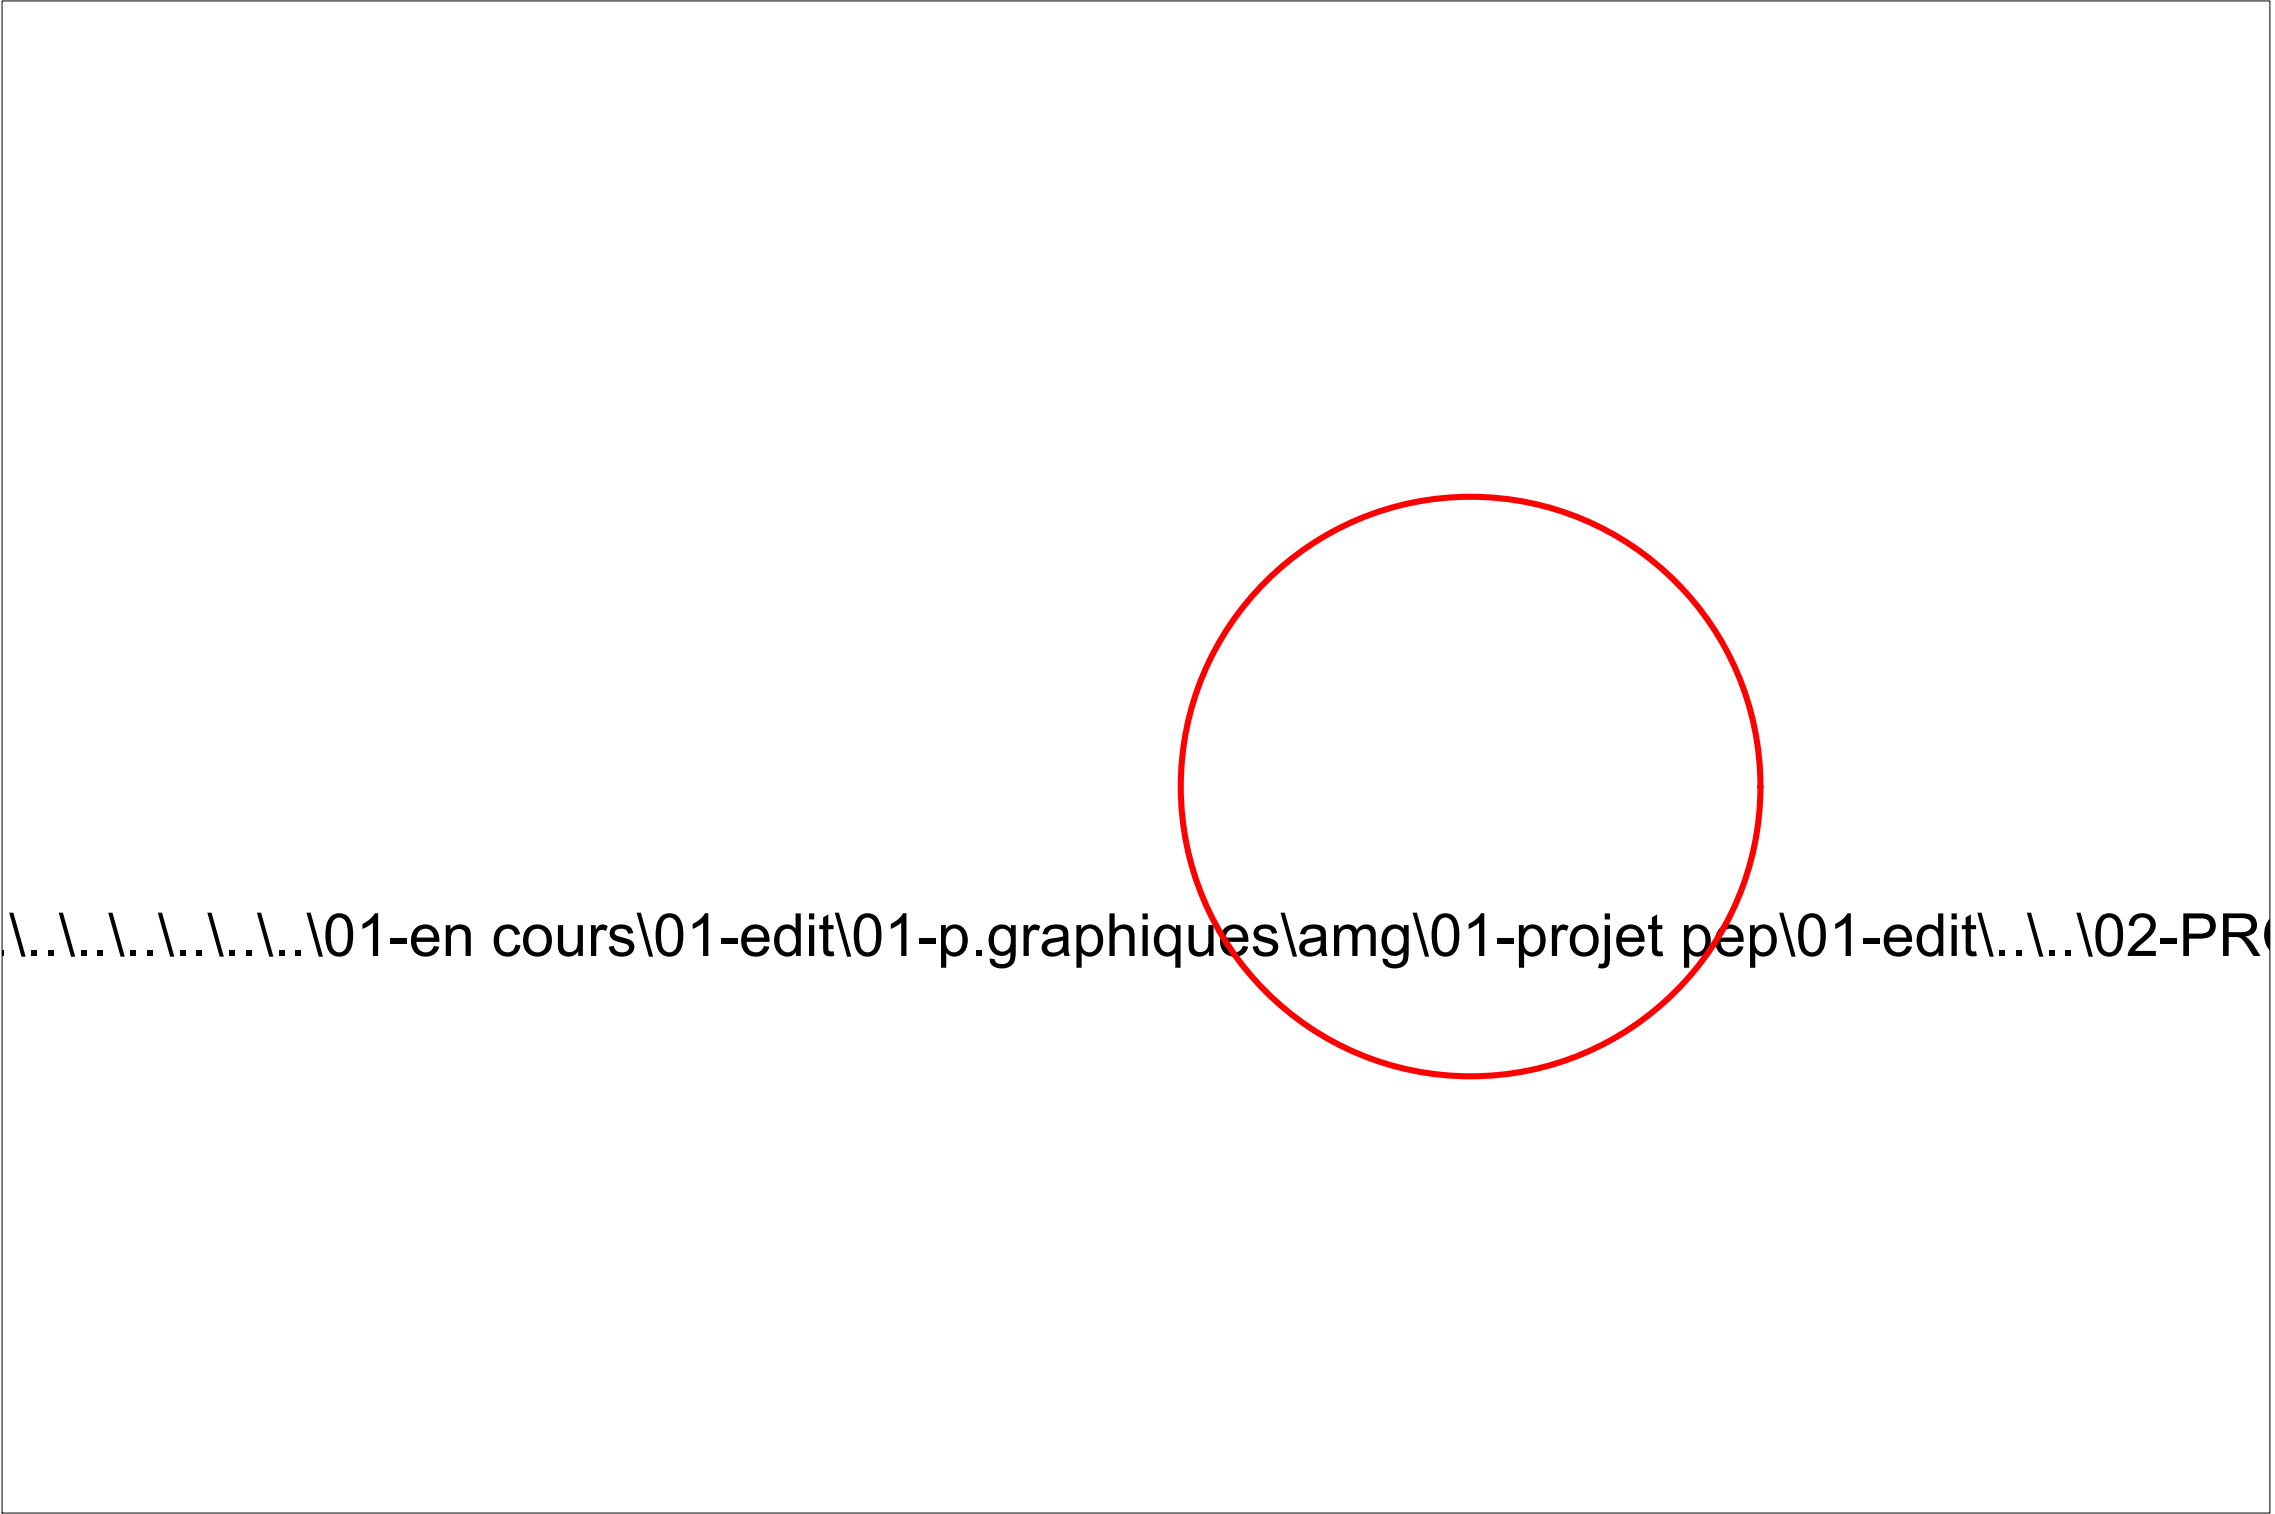

\\...\\...\\...\\...\\01-en cours\\01-edit\\01-p.graphiques\\amg\\01-projet pep\\01-edit\\...\\02-PR




Liberté • Égalité • Fraternité  
RÉPUBLIQUE FRANÇAISE


MINISTÈRE  
DE LA JUSTICE

**MINISTÈRE DE LA JUSTICE**  
DIRECTION INTERREGIONALE DES  
SERVICES PENITENTIAIRES DE TOULOUSE  
DEPARTEMENT DES AFFAIRES IMMOBILIÈRES  
2, boulevard Armand DUPORTAL CS8150 31015 TOULOUSE cedex 6  
TEL: 05.62.30.58.94 E-mail: drsp-toulouse@justice.fr

Ce document est la propriété de la DISP de TOULOUSE, Il ne peut être diffusé ou reproduit, même partiellement, sans autorisation écrite préalable.



AMG Architectes  
10 Rue Henri Guinier  
34000 Montpellier  
Tel: 04 67 58 68 86  
Mail: galligani@amg-architectes.com



SAS OTCE LR  
65 impasse Nicéphore Niepce  
34070 Montpellier  
Tel: 04 67 20 06 15  
Mail: otcelr@otce.fr

Date du relevé : 17-06-25

Mises à Jour : -  
-  
-  
-

Extrait N° XXXX

Tranche Fonctionnelle : XXX

Echelle : 1/2000

Format Papier : A3

Echelle Graphique 0 20m 100m


**CENTRE PENITENTIAIRE DE VILLENEUVE LES MAGUELONE**  
Réaménagement du R+1 de la PEP et Construction d'un bâtiment provisoire pour la formation





**PLAN DE SITUATION**

34	VLM	CP	PEP&BPF	SITUATION	AMG	ARC	DCE	1-2	0
Départ.	Site	Etablissement	Batiment	Type de plan	Emetteur	Lot	Phase	Numéro de plan	Indice

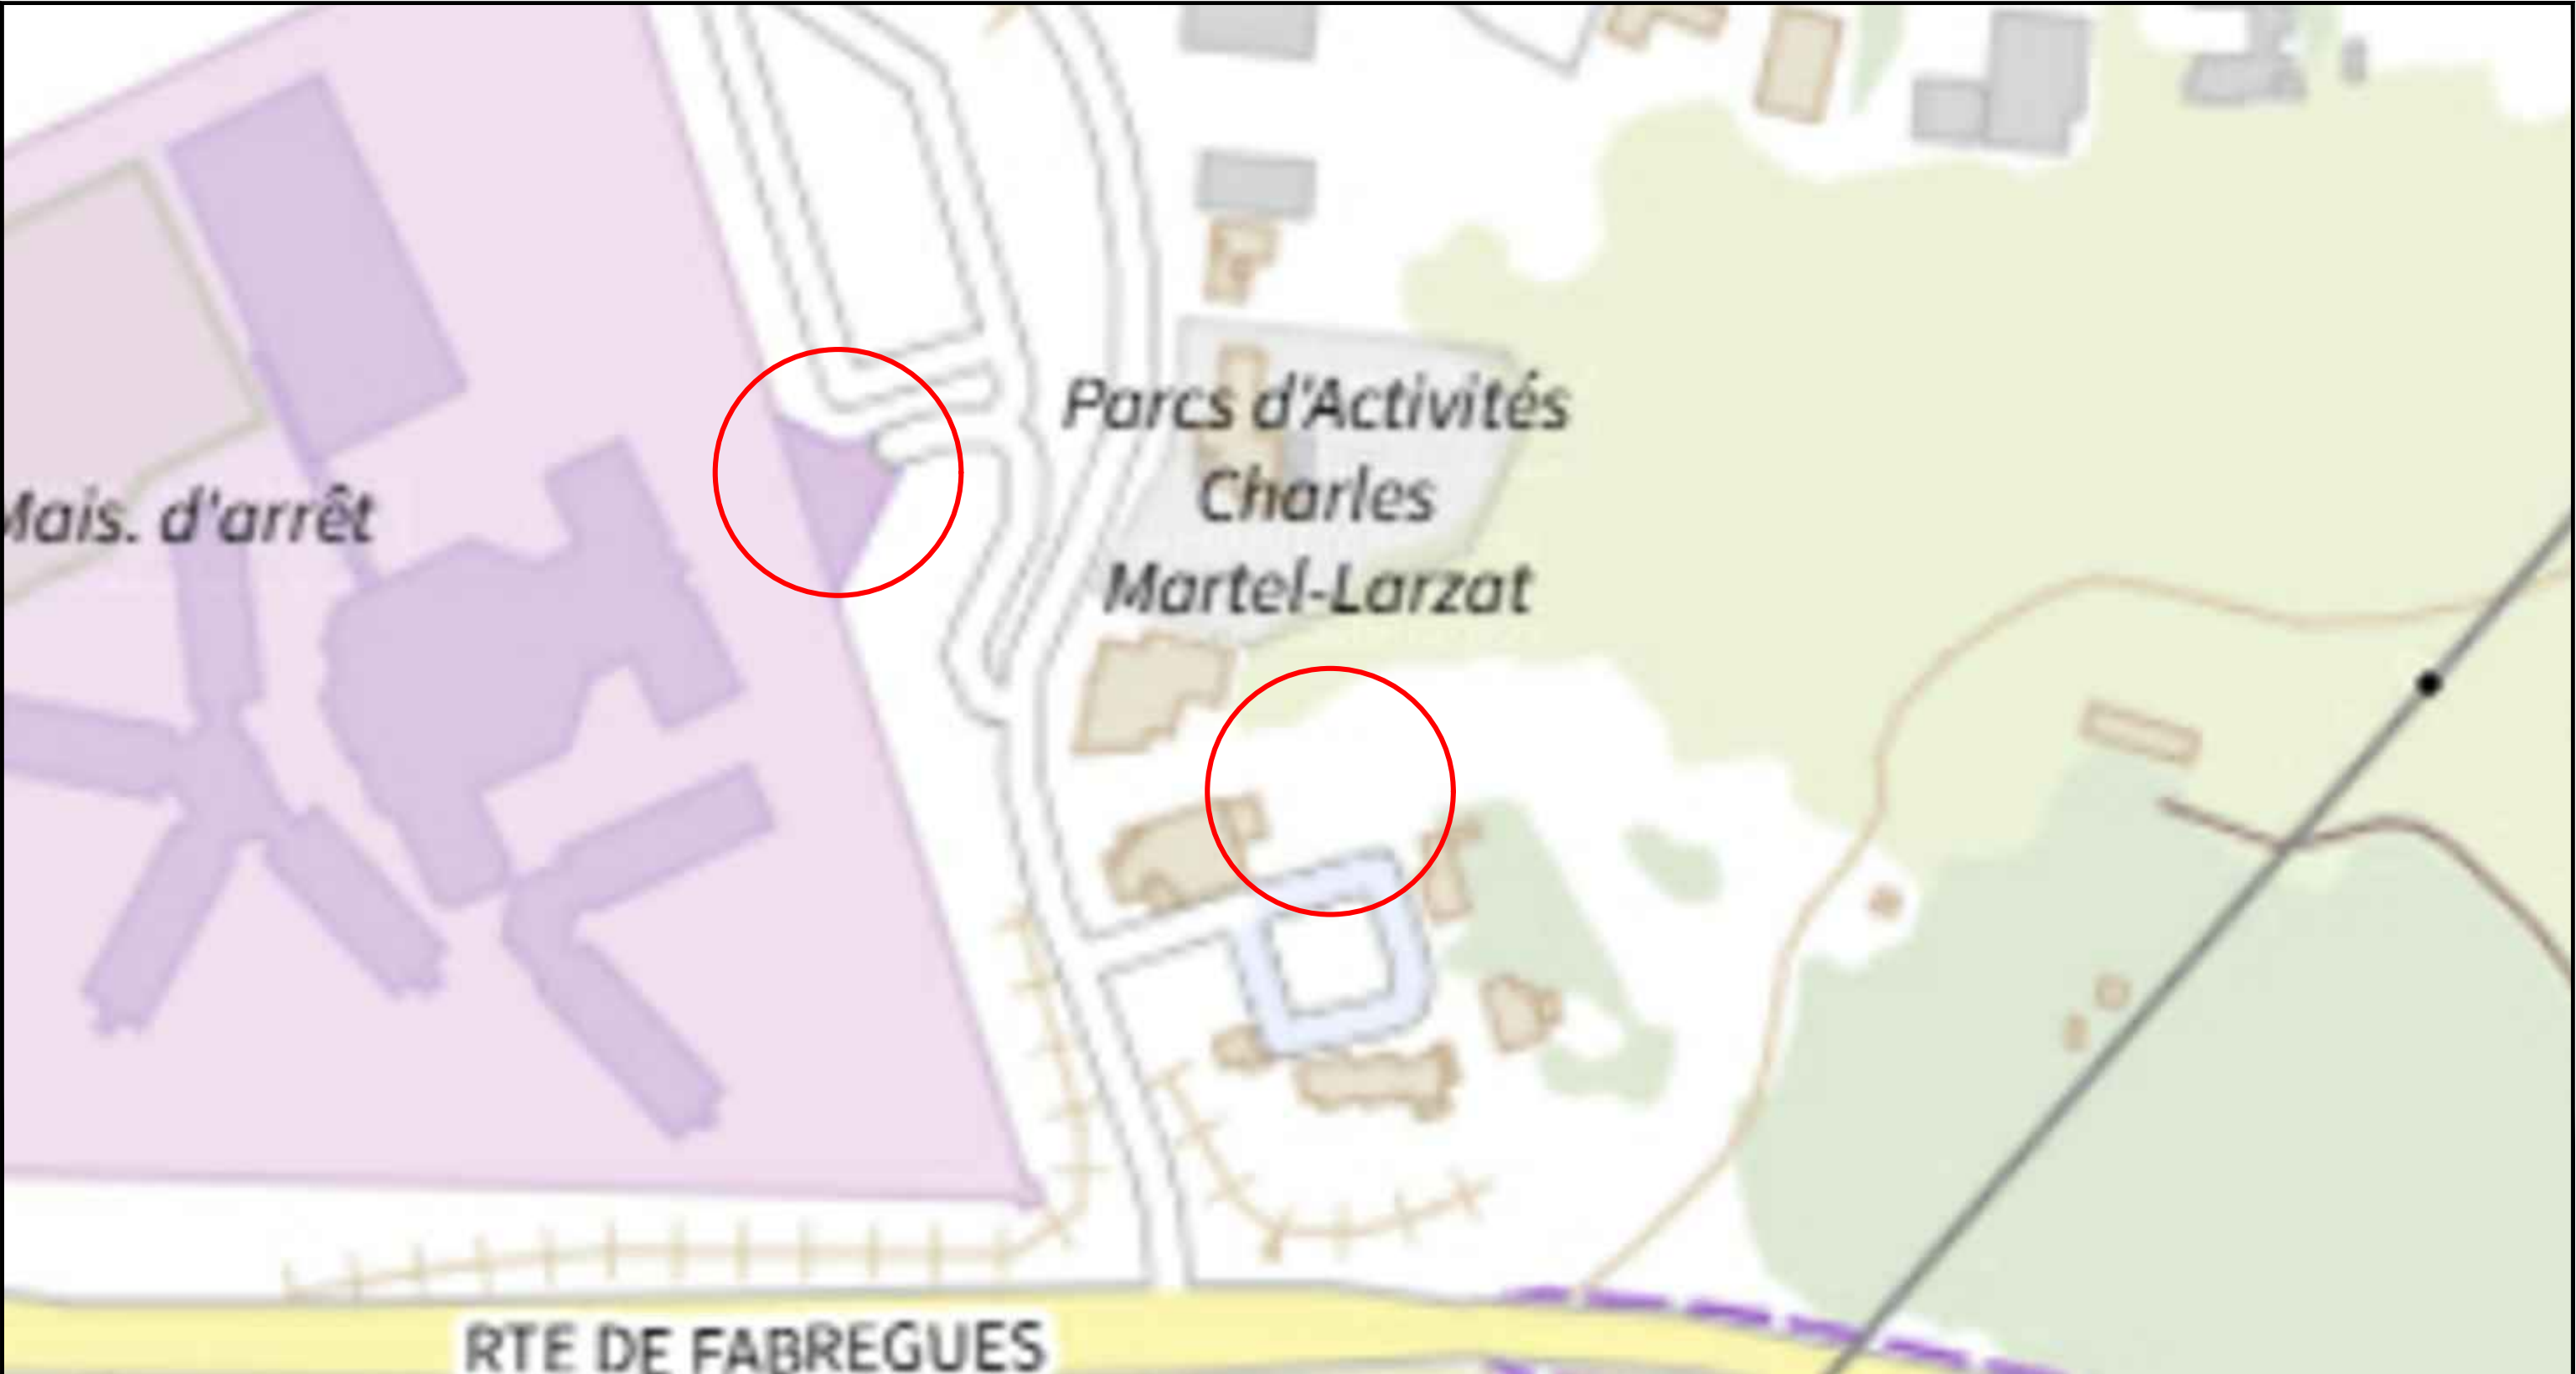Fichier informatique : 34\_VLM\_CP\_PEP&BPF\_SITUATION\_AMG\_ARC\_DCE\_1\_0\_17-06-25.dwg





<div> Liberté • Egalité • Fraternité RÉPUBLIQUE FRANÇAISE</div> <div>MINISTÈRE DE LA JUSTICE</div>	<div>MINISTERE DE LA JUSTICE</div> <div>DIRECTION INTERREGIONALE DES SERVICES PENITENTIAIRES DE TOULOUSE</div> <div>DEPARTEMENT DES AFFAIRES IMMOBILIÈRES</div> <div>2, boulevard Armand DUPORTAL CS8150 31015 TOULOUSE cedex 6</div> <div>TEL: 05.62.30.58.94 E-mail: drsp-toulouse@justice.fr</div>	<div><div>AMG Architectes 10 Rue Henri Guinier 34000 Montpellier Tel: 04 67 58 68 86 Mail: galligani@amg-architectes.com</div></div>	Date du relevé : 17-06-25	Extrait N° XXXX	Echelle : 1/250    Format Papier : A3    Echelle Graphique    0  25m										
			Mises à Jour : - - - -	Tranche Fonctionnelle : XXX	CENTRE PENITENTIAIRE DE VILLENEUVE LES MAGUELONE Réaménagement du R+1 de la PEP et Construction d'un bâtiment provisoire pour la formation										
			<div><div>SAS OTCE LR 65 impasse Nicéphore Niepce 34070 Montpellier Tel: 04 67 20 06 15 Mail: otcelr@otce.fr</div></div>			PLAN DE SITUATION									
							34	VLM	CP	PEP&BPF	SITUATION	AMG	ARC	DCE	1-3
Ce document est la propriété de la DISP de TOULOUSE, Il ne peut être diffusé ou reproduit, même partiellement, sans autorisation écrite préalable.		Fichier informatique : 34_VLM_CP_PEP&BPF_SITUATION_AMG_ARC_DCE_1_0_17-06-25.dwg			Départ.	Site	Etablissement	Batiment	Type de plan	Emetteur	Lot	Phase	Numéro de plan	Indice	