



MINISTERE DE LA JUSTICE

DIRECTION INTERREGIONALE DES
SERVICES PENITENTIAIRES DE TOULOUSE

DEPARTEMENT DES AFFAIRES IMMOBILIERES

2, boulevard Armand DUPORTAL CS 81501
31 015 TOULOUSE cedex 6

Tél : 05.62.30.58.94
E-mail : drsp-toulouse@justice.fr



CP
VILLENEUVE LES MAGUELONE

Réaménagement du R+1 de la porte d'entrée principale et
Construction d'un bâtiment provisoire pour la formation

PLAN DE SITUATION

34	VLM	CP	PEP&BPF	SITUATION	AMG	ARC	DCE	1	0
Départ.	Site	Etablissement	Batiment	Type de plan	Emetteur	Lot	Phase	Numéro de plan	Indice

-	-	-	-	-
-	-	-	-	-
-	-	-	-	-
-	-	-	-	-
20-06-25	0	MB	MB	-

Date	Indice	Dessiné par	Vérifié par	Modifications
------	--------	-------------	-------------	---------------

agence **Marc GALLIGANI**

ARCHITECTE
AMG Architectes
10 Rue Henri Guinier
34000 Montpellier
Tel: 04 67 58 68 86
Mail: galligani@amg-architectes.com

BET
SAS OTCE LR
65 imp. Nicéphore Niepce
34070 Montpellier
Tel: 04 67 20 06 15
Mail: otcelr@otce.fr

T.F. :	Fichier Informatique (dwg) : 34_VLM_CP_PEP & BPF_SITUATION_AMG_ARC_DCE_1_0_20-06-25		
Format Papier :	A3	Echelle :	Echelle Graphique :

Ce document est la propriété de la DISP de TOULOUSE, il ne peut être diffusé ou reproduit, même partiellement, sans autorisation écrite préalable.
Les informations contenues dans ce plan sont susceptibles d'évoluer et sont données à titre indicatif ; elles ne dispensent pas le constructeur de
procéder à la vérification de leur exactitude.



MINISTÈRE
DE LA JUSTICE

MINISTÈRE DE LA JUSTICE
DIRECTION INTERREGIONALE DES
SERVICES PENITENTIAIRES DE TOULOUSE

DEPARTEMENT DES AFFAIRES IMMOBILIÈRES
2, boulevard Armand DUPORTAL CS8150 31015 TOULOUSE cedex 6
TEL: 05.62.30.58.94 E-mail: drsp-toulouse@justice.fr

Ce document est la propriété de la DISP de TOULOUSE, Il ne peut être diffusé ou reproduit, même partiellement, sans autorisation écrite préalable.



AMG Architectes
10 Rue Henri Guinier
34000 Montpellier
Tel: 04 67 58 68 86
Mail: galligani@amg-architectes.com



SAS OTCE LR
65 impasse Nicéphore Niepce
34070 Montpellier
Tel: 04 67 20 06 15
Mail: otcelr@otce.fr

Fichier informatique : 34_VLM_CP_PEP&BPF_SITUATION_AMG_ARC_DCE_1_0_20-06-25.dwg

Date du relevé :
20-06-25

Mises à Jour :
-
-
-
-

Extrait N°
XXXX

Tranche
Fonctionnelle :
XXX

Echelle : 1/20 000 Format Papier : A3 Echelle Graphique 0 200m 1000m

CENTRE PENITENTIAIRE DE VILLENEUVE LES MAGUELONE
Réaménagement du R+1 de la PEP et Construction d'un bâtiment provisoire pour la formation
PLAN DE SITUATION

34	VLM	CP	PEP&BPF	SITUATION	AMG	ARC	DCE	1-1	0
Départ.	Site	Etablissement	Batiment	Type de plan	Emetteur	Lot	Phase	Numéro de plan	Indice



MINISTÈRE
DE LA JUSTICE

MINISTÈRE DE LA JUSTICE
DIRECTION INTERREGIONALE DES
SERVICES PENITENTIAIRES DE TOULOUSE

DEPARTEMENT DES AFFAIRES IMMOBILIÈRES
2, boulevard Armand DUPORTAL CS8150 31015 TOULOUSE cedex 6
TEL: 05.62.30.58.94 E-mail: drsp-toulouse@justice.fr

Ce document est la propriété de la DISP de TOULOUSE, Il ne peut être
diffusé ou reproduit, même partiellement, sans autorisation écrite préalable.



AMG Architectes
10 Rue Henri Guinier
34000 Montpellier
Tel: 04 67 58 68 86
Mail: galligani@amg-architectes.com



SAS OTCE LR
65 impasse Nicéphore Niepce
34070 Montpellier
Tel: 04 67 20 06 15
Mail: otcelr@otce.fr

Fichier informatique : 34_VLM_CP_PEP&BPF_SITUATION_AMG_ARC_DCE_1_0_20-06-25.dwg

Date du relevé :
20-06-25

Extrait N°
XXXX

Mises à Jour :

-
-
-
-

Tranche
Fonctionnelle :
XXX

Echelle : 1/2000


Format Papier : A3

Echelle Graphique

0 20m 100m

CENTRE PENITENTIAIRE DE VILLENEUVE LES MAGUELONE
Réaménagement du R+1 de la PEP et Construction d'un bâtiment provisoire pour la formation
PLAN DE SITUATION

34	VLM	CP	PEP&BPF	SITUATION	AMG	ARC	DCE	1-2	0
Départ.	Site	Etablissement	Batiment	Type de plan	Emetteur	Lot	Phase	Numéro de plan	Indice

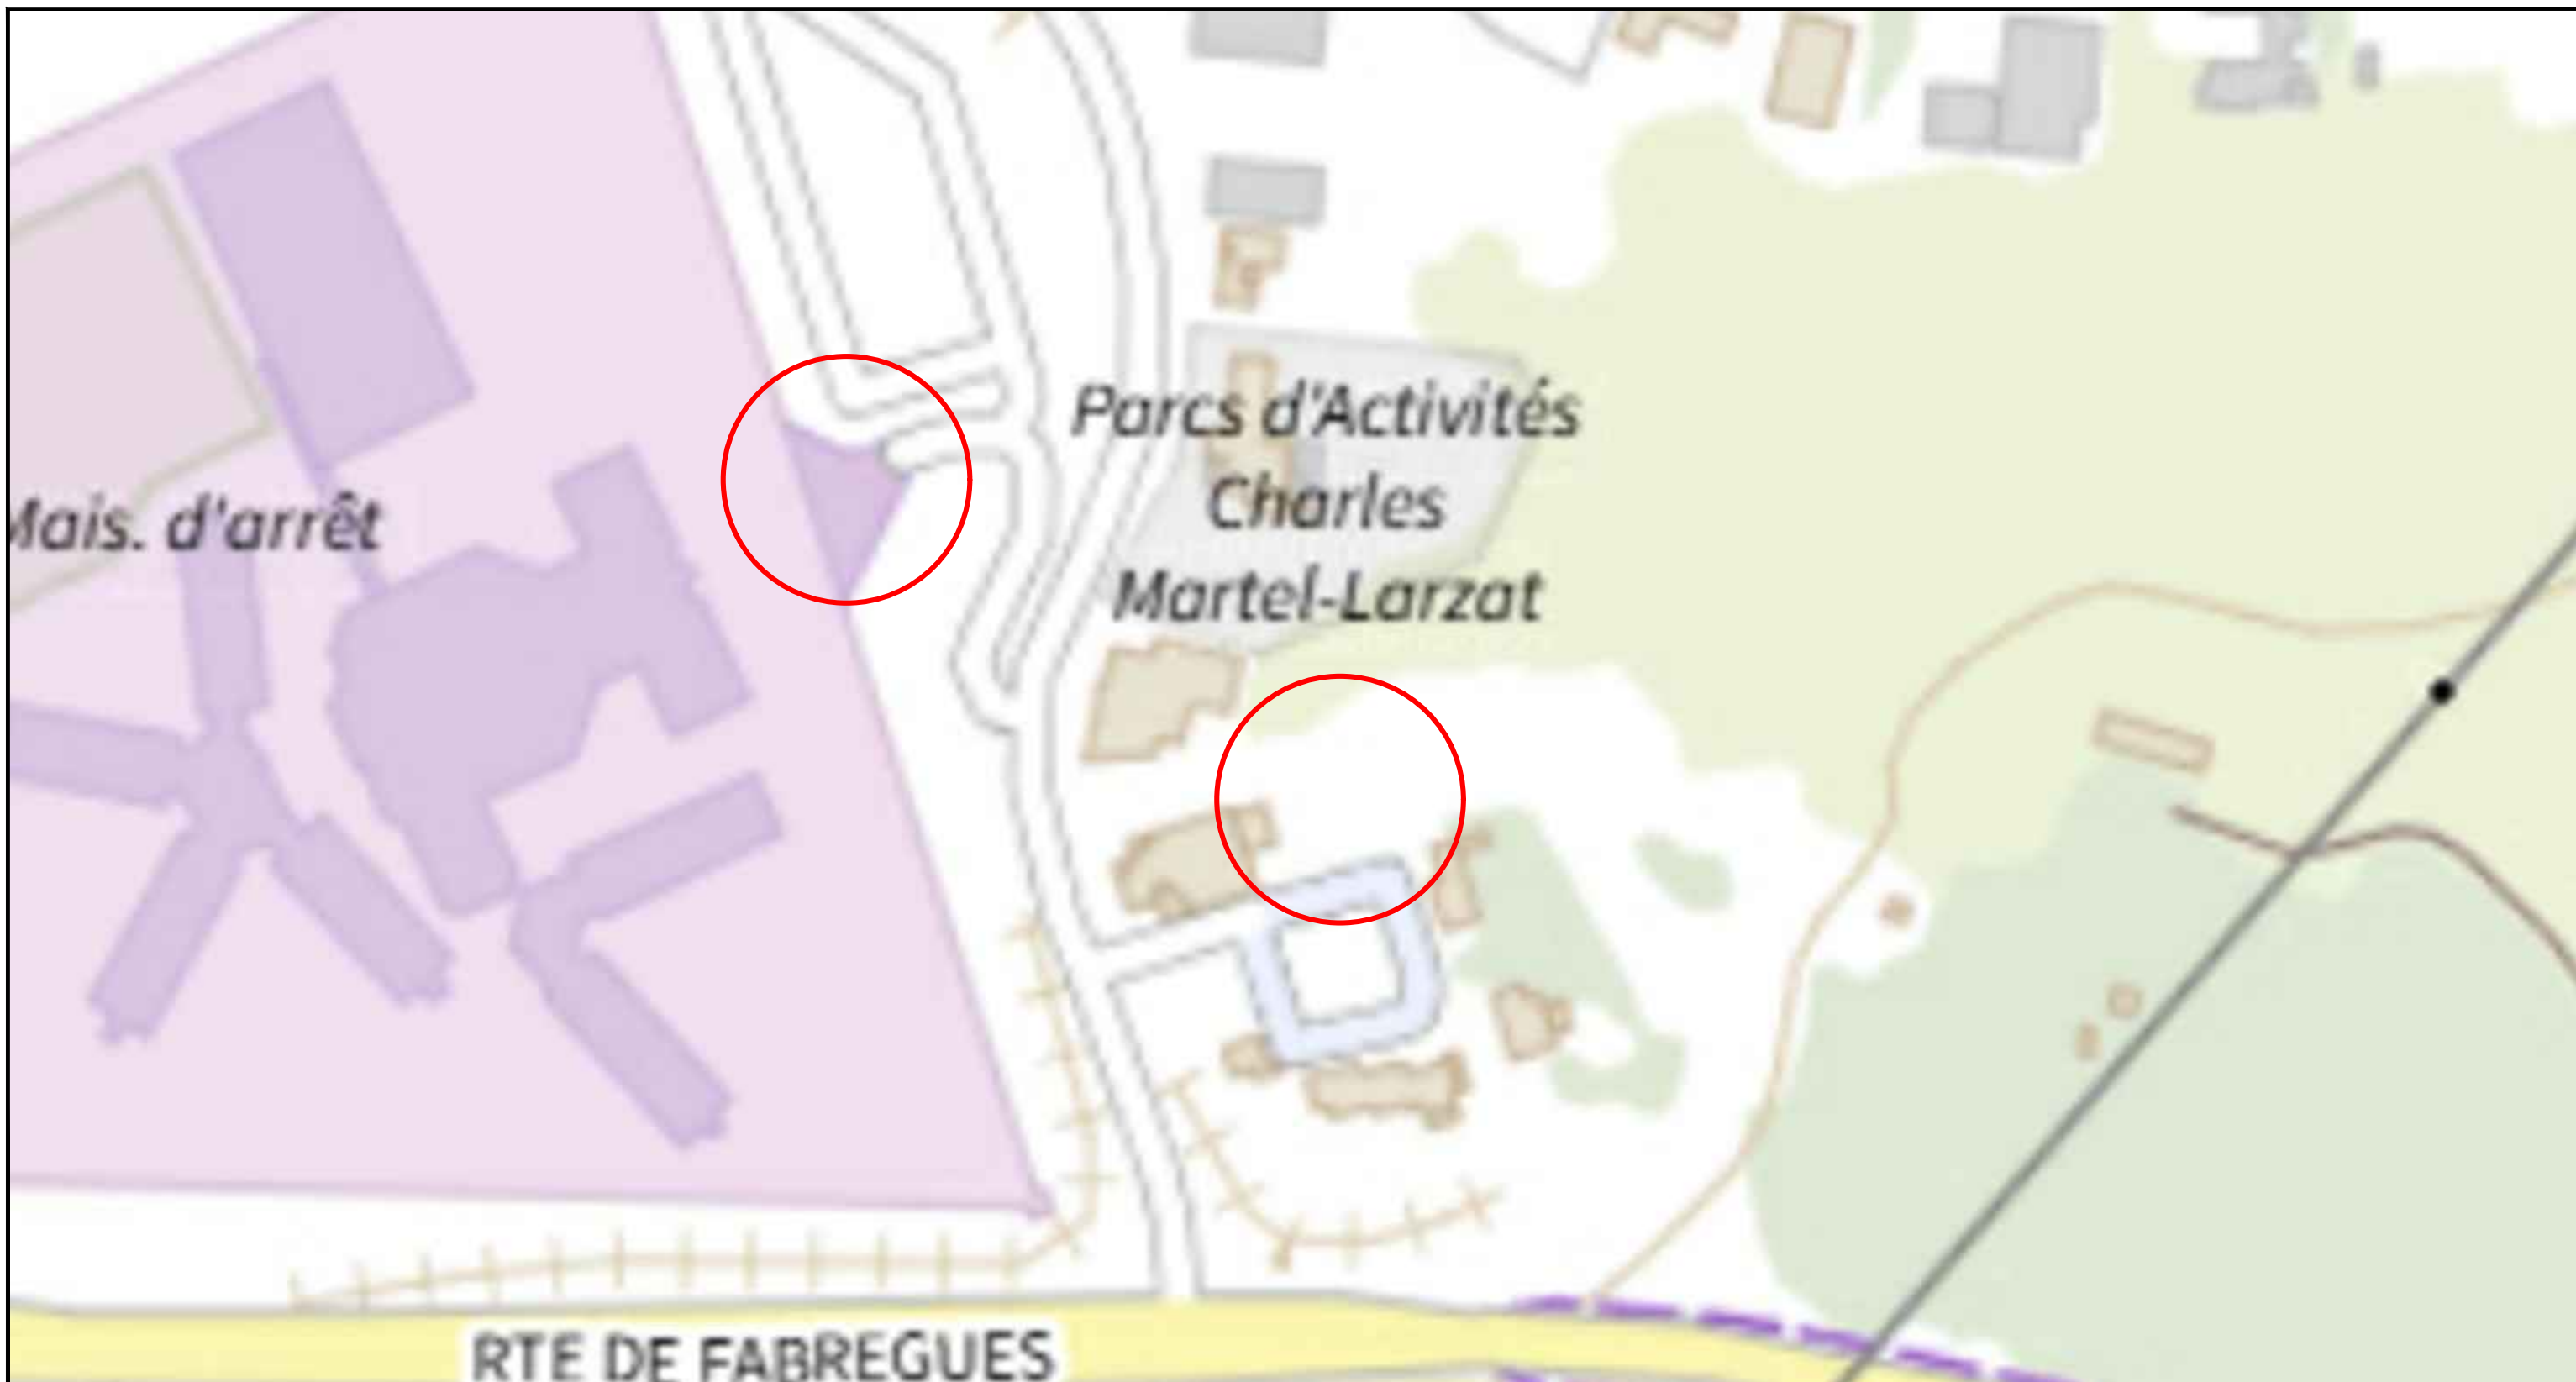

MINISTÈRE
DE LA JUSTICE

MINISTÈRE DE LA JUSTICE

DIRECTION INTERREGIONALE DES
SERVICES PENITENTIAIRES DE TOULOUSE

DEPARTEMENT DES AFFAIRES IMMOBILIÈRES

2, boulevard Armand DUPORTAL CS8150 31015 TOULOUSE cedex 6
TEL: 05.62.30.58.94 E-mail: drsp-toulouse@justice.fr

Ce document est la propriété de la DISP de TOULOUSE, Il ne peut être diffusé ou reproduit, même partiellement, sans autorisation écrite préalable.



AMG Architectes
10 Rue Henri Guinier
34000 Montpellier
Tel: 04 67 58 68 86
galligani@amg-architectes.com

Mail: galligani@amg-architectes.com



SAS OTCE LR
65 impasse Nicéphore Niepce
34070 Montpellier
Tel: 04 67 20 06 15
Mail: otcelr@otce.fr

Mail: otcelr@otce.fr

Date du relevé :
20-06-25

Mises à Jour :

—
—
—
—

Extrait N°
XXXX

Tranche
Fonctionnelle :
XXX

Echelle : 1/250

Format Papier : A3

	Echelle Graphique
--	-------------------

A horizontal scale bar with alternating black and white segments. It is labeled '0' at the left end, '5m' above the first segment, and '25m' at the right end.

CENTRE PENITENTIAIRE DE VILLENEUVE LES MAGUELONE
Réaménagement du R+1 de la PEP et Construction d'un bâtiment provisoire pour la formation
PLAN DE SITUATION

34

VLM

CP

PEP&BPF

F	SITUATION
---	-----------

N	AMG
---	-----

ARC

C	DCE
---	-----

1-3

0

Fichier informatique : 34_VLM_CP_PEP&BPF_SITUATION_AMG_ARC_DCE_1_0_20-06-25.dwg

	Départ.
--	---------

Site

	Etablissement
--	---------------

	Batiment
--	----------

Type de plan	
--------------	--

	Emetteur
--	----------

Lot	Phase
-----	-------

	Numéro de plan	
--	----------------	--

Indice