MINISTERE DE LA JUSTICE

DIRECTION INTERREGIONALE DES SERVICES PENITENTIAIRES DE TOULOUSE

DEPARTEMENT DES AFFAIRES IMMOBILIÈRES

2, boulevard Armand DUPORTAL CS 81501
31 015 TOULOUSE cedex 6

Tél : 05.62.30.58.94
E-mail : drsp-toulouse@justice.fr

CP
VILLENEUVE LES MAGUELONE

Modifications d'Ouvertures de la Porte d'Entrée Principale

PLAN DU R+1
Etat Projeté

34	VLM	CP	PEP	NIVEAU	AMG	ARC	DCE	02	0
Départ	Site	Etablissement	Batiment	Type de plan	Emetteur	Lot	Phase	Numéro de plan	Indice

Date	Indice	Dessiné par	Vérifié par	Modifications
-	-	-	-	-
-	-	-	-	-
-	-	-	-	-
-	-	-	-	-
7-07-25	a	MB		Précision du degré coupe feu de l'armurerie

AMG Architectes
agence Marc GALLIGANI

ARCHITECTE
AMG Architectes
10 Rue Henri Cuinier
34000 Montpellier
Tel:04 67 58 68 86
Mail: galligani@amg-architectes.com

OTCE LANGUEDOC ROUSSILLON

BET
SAS OTCE LR
65 imp. Nicéphore Niepce
34070 Montpellier
Tel:04 67 20 06 15
Mail: otcelr@otce.fr

T.F. :

Fichier Informatique (dwg) : 34_VLM_CP_PEP_PROJET_R+1_AMG_ARC_DCE_02_0_07-07-25

Format Papier : A3

Echelle : 1/50

Echelle Graphique 0 0.5m 2.5m

Ce document est la propriété de la DISP de TOULOUSE, il ne peut être diffusé ou reproduit, même partiellement, sans autorisation écrite préalable. Les informations contenues dans ce plan sont susceptibles d'évoluer et sont données à titre indicatif ; elles ne dispensent pas le constructeur de procéder à la vérification de leur exactitude.

Légende
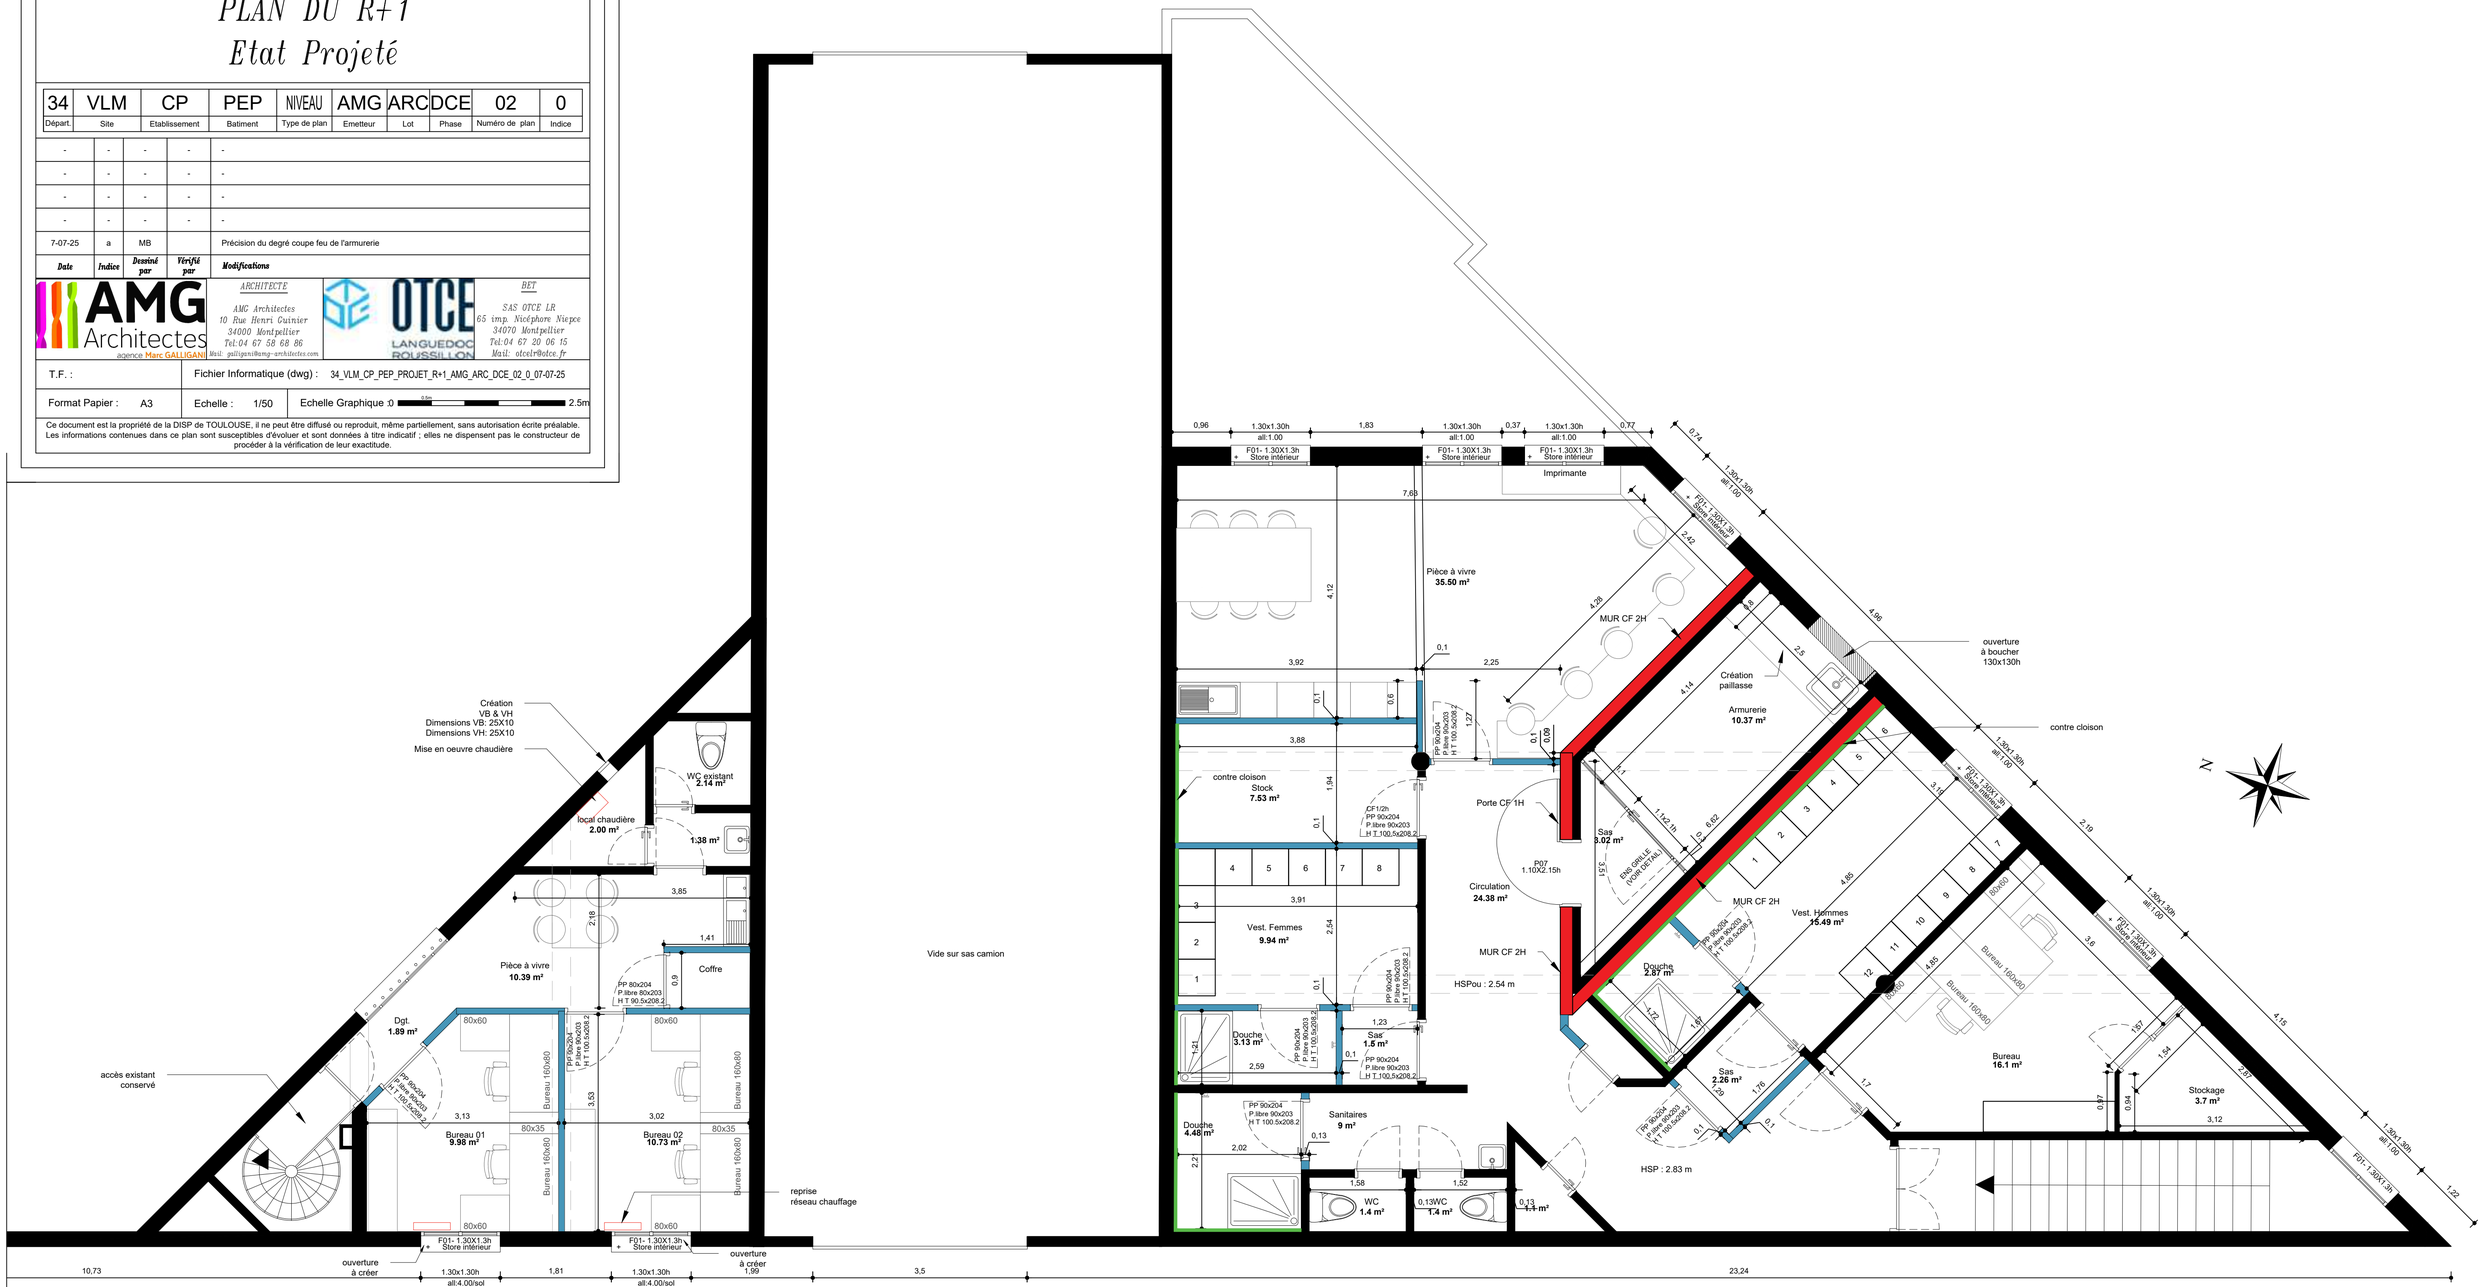
- Existant
- Parois à créer
- Contre cloison à créer
- Mur en agglo béton ep 20 à créer
- Ouverture à boucher