



DIRECTION INTERREGIONALE DES
SERVICES PENITENTIAIRES DE TOULOUSE

DEPARTEMENT DES AFFAIRES IMMOBILIÈRES

2, boulevard Armand DUPORTAL CS 81501
31 015 TOULOUSE cedex 6



Tél : 05.62.30.58.94
E-mail : drsp-toulouse@justice.fr

CP
VILLENEUVE LES MAGUELONE

Modifications d'Ouvertures de la Porte d'Entrée Principale

ELEVATIONS
Etat projeté

-	-	-	-	-
-	-	-	-	-
-	-	-	-	-
-	-	-	-	-
20-06-25	0	MB		-

 AMG Architectes agence Marc GALLIGANI	<u>ARCHITECTE</u> AMG Architectes 10 Rue Henri Guinier 34000 Montpellier Tel: 04 67 58 68 86 Mail: galligani@amg-architectes.com	 OTCE LANGUEDOC ROUSSILLON	<u>BET</u> SAS OTCE LR 65 imp. Nicéphore Niepce 34070 Montpellier Tel: 04 67 20 06 15 Mail: otcelr@otce.fr
---	--	--	---

T.F.:

Fichier Informatique (dwg) : 34 VLM CP PEP PROJET ELEV AMG ARC DCE 03 0 20-06-25


Format Papier : A3

A3


Echelle : 1/100

Echelle Graphique : 0 1m 5m


Ce document est la propriété de la DISP de TOULOUSE, il ne peut être diffusé ou reproduit, même partiellement, sans autorisation écrite préalable.
 Les informations contenues dans ce plan sont susceptibles d'évoluer et sont données à titre indicatif ; elles ne dispensent pas le constructeur de
 procéder à la vérification de leur exactitude.

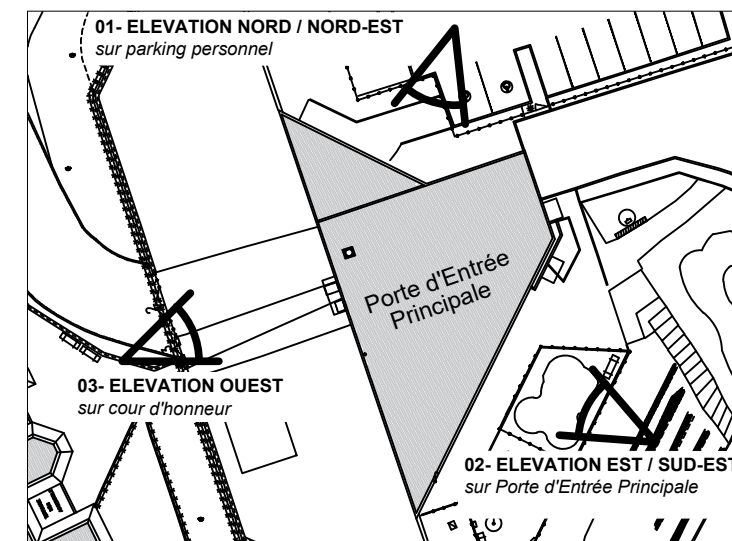


REPERAGE DES ELEVATIONS

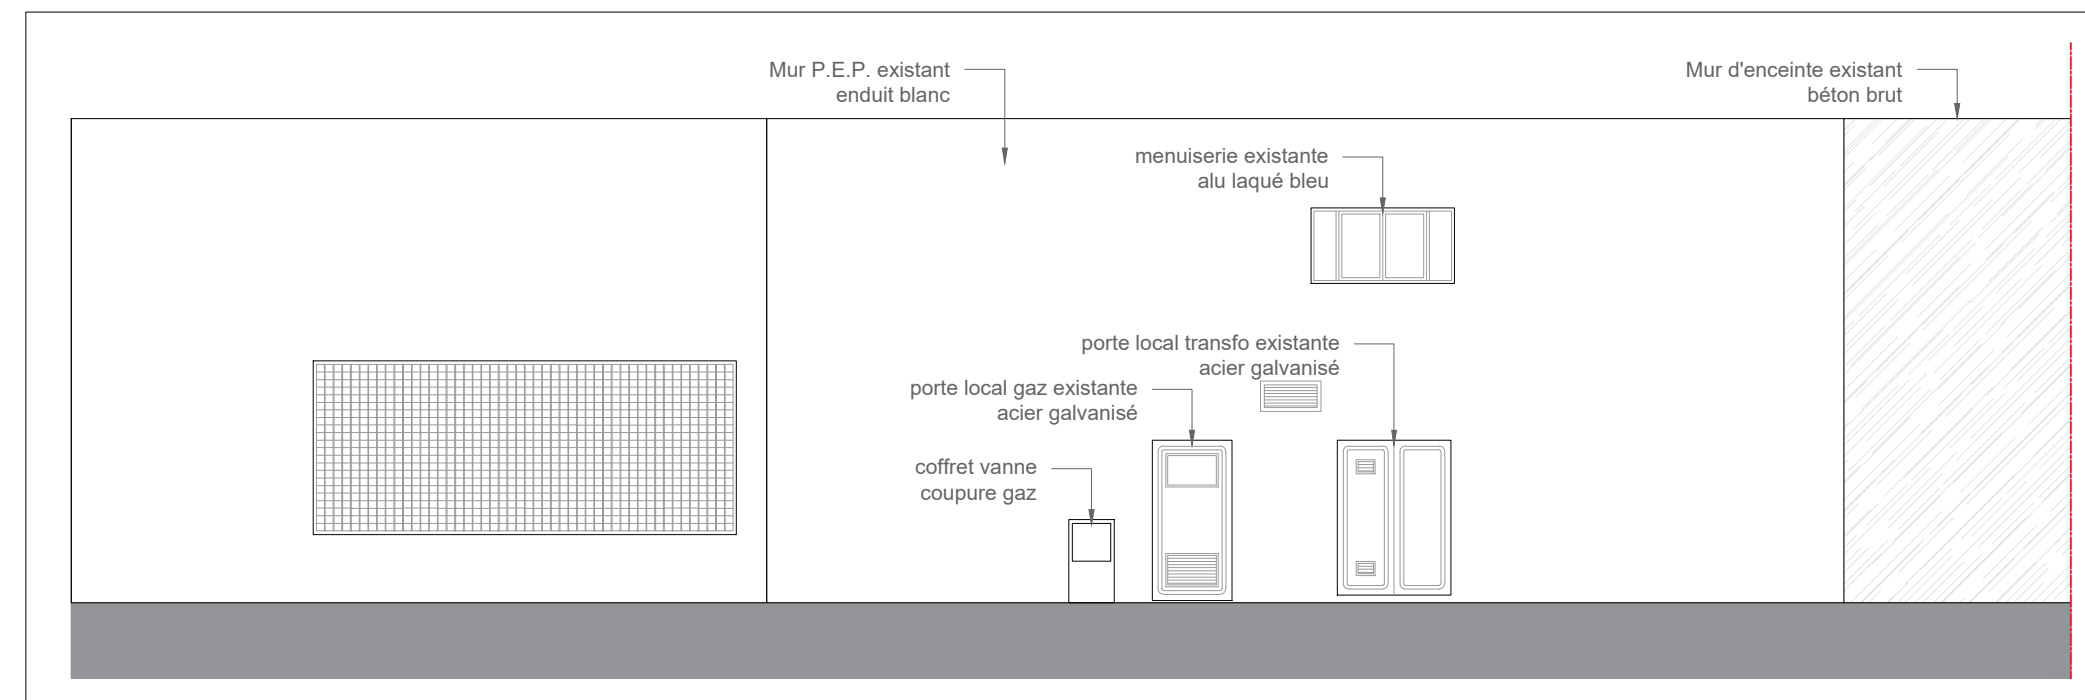

01-ELEVATION NORD/NORD-EST ETAT PROJETE (sur parking personnel)

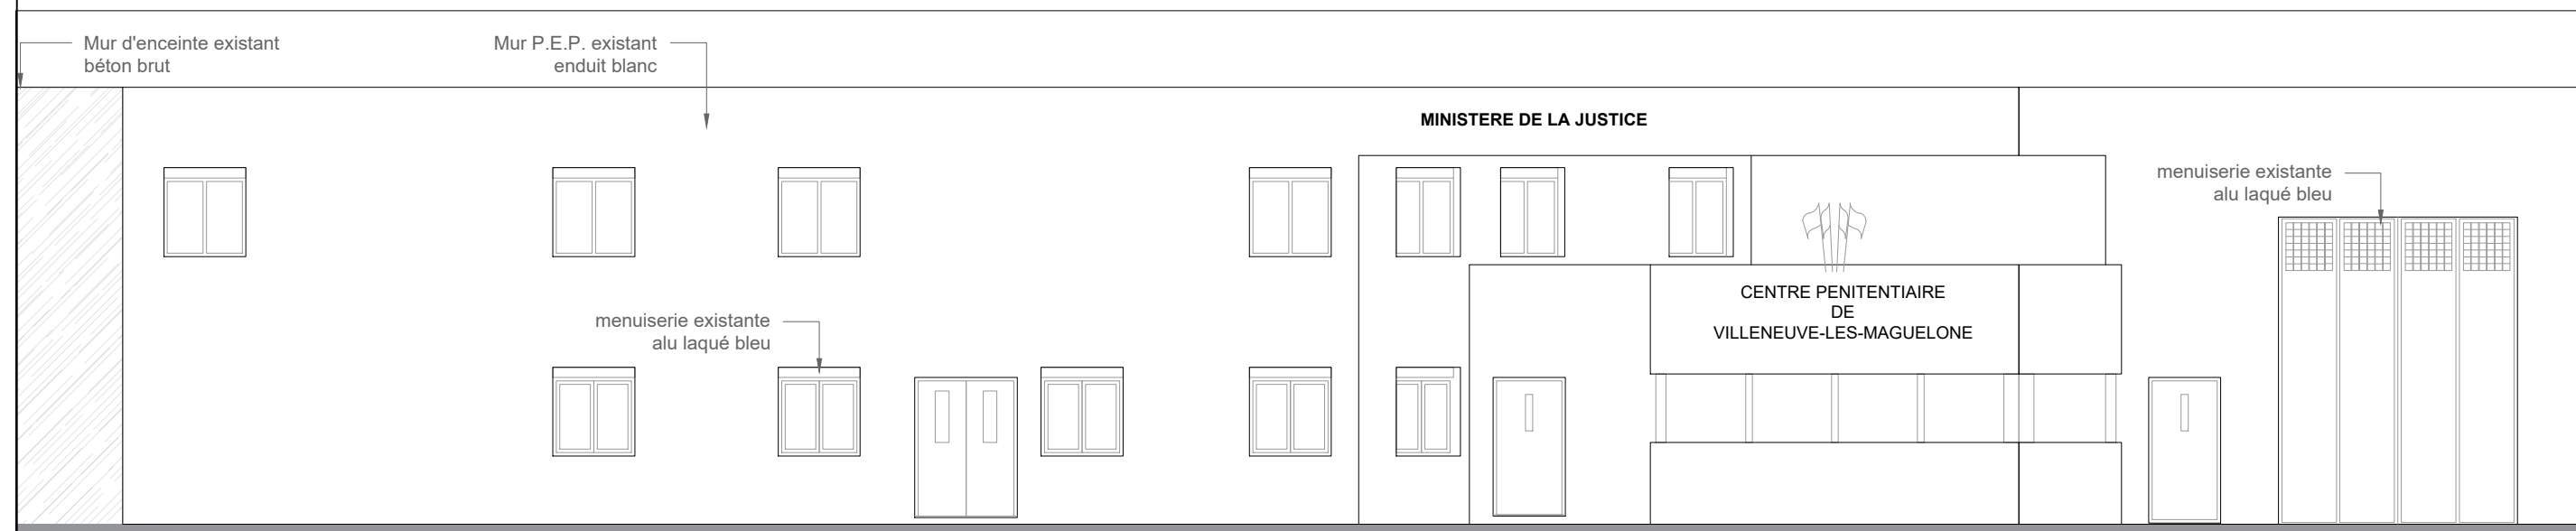

02-ELEVATION EST/SUD-EST ETAT PROJETE (sur porte d'entrée principale)

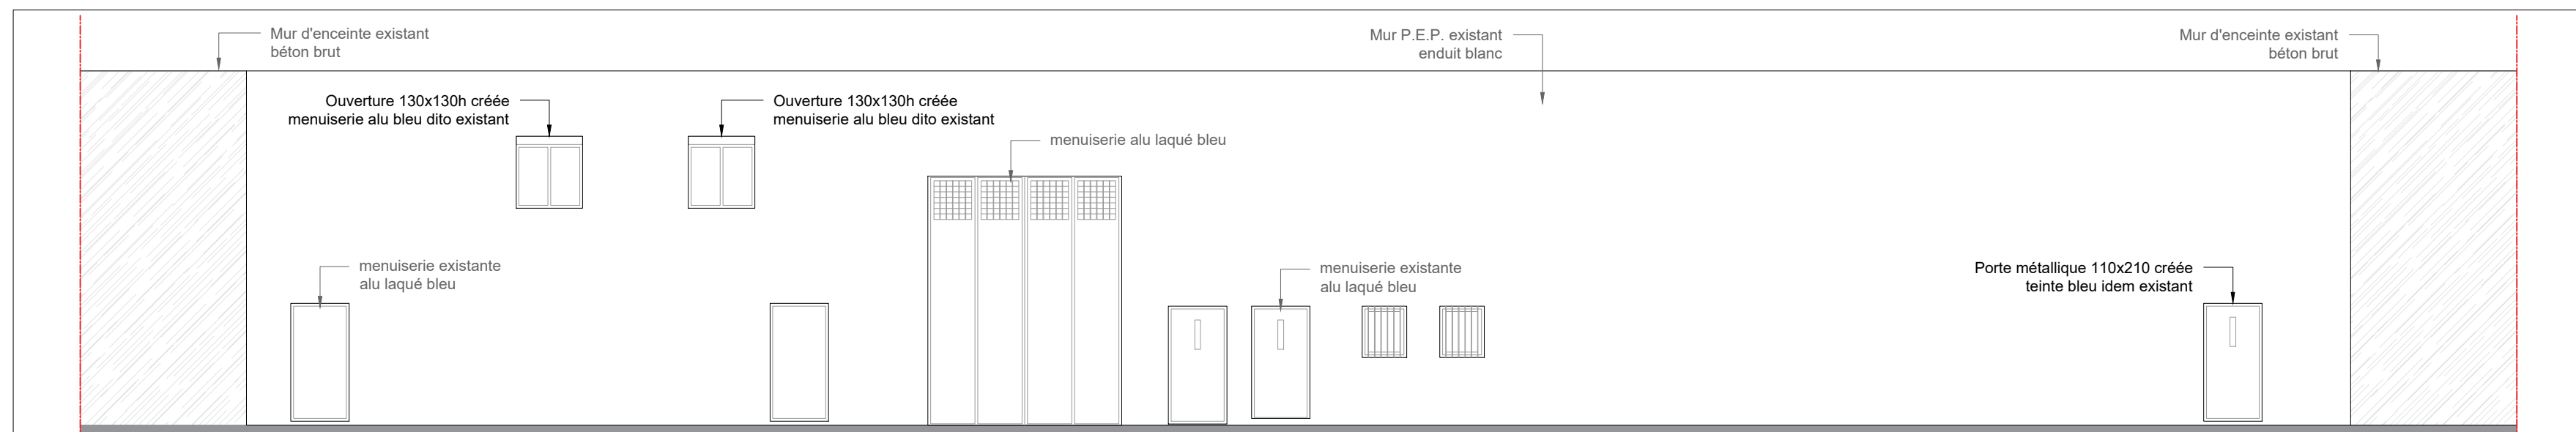

03-ELEVATION OUEST ETAT PROJETE (sur cour d'Honneur)