

MINISTERE DE LA JUSTICE

DIRECTION INTERREGIONALE DES
SERVICES PENITENTIAIRES DE TOULOUSE

DEPARTEMENT DES AFFAIRES IMMOBILIÈRES

2, boulevard Armand DUPORTAL CS 81501
31 015 TOULOUSE cedex 6

Tél : 05.62.30.58.94
E-mail : drsp-toulouse@justice.fr



CP
VILLENEUVE LES MAGUELONE


Modifications d'Ouvertures
de la Porte d'Entrée Principale

CARNET DES MENUISERIES

34	VLM	CP	PEP	MENUISER.	AMG	ARC	DCE	04	0
Départ.	Site	Etablissement	Batiment	Type de plan	Emetteur	Lot	Phase	Numéro de plan	Indice

-	-	-	-	-
-	-	-	-	-
-	-	-	-	-
-	-	-	-	-
20-06-25	0	MB		-


Date	Indice	Dessiné par	Vérifié par	Modifications
------	--------	-------------	-------------	---------------



agence **Marc GALLIGANI**

ARCHITECTE


AMG Architectes
10 Rue Henri Guinier
34000 Montpellier
Tel: 04 67 58 68 86
Mail: galligani@amg-architectes.com



BET

SAS OTCE LR
65 imp. Nicéphore Niepce
34070 Montpellier
Tel: 04 67 20 06 15
Mail: otcelr@otce.fr


T.F. :	Fichier Informatique (dwg) : 34_VLM_CP_PEP_C MENUISERIES_AMG_ARC_DCE_4_0_20-06-25
--------	---

Format Papier : A3	Echelle : 1/20	Echelle Graphique :  1m
--------------------	----------------	--


Ce document est la propriété de la DISP de TOULOUSE, il ne peut être diffusé ou reproduit, même partiellement, sans autorisation écrite préalable. Les informations contenues dans ce plan sont susceptibles d'évoluer et sont données à titre indicatif ; elles ne dispensent pas le constructeur de procéder à la vérification de leur exactitude.

F01-OB

Menuiseries en alu thermolaqué
RAL teinte bleue, indentique à l'existant

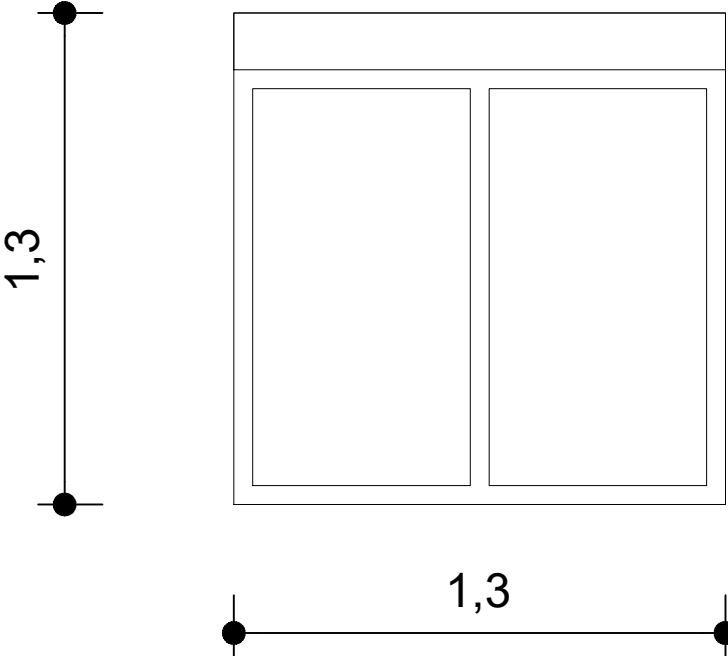

Vue en
élévation

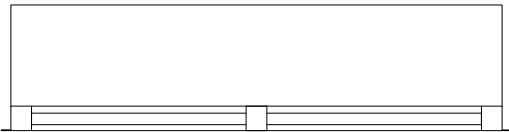

Vue en plan

Chassis RC3 (anti-effraction)
Dimension chassis 130x130h
Fixes
Vitrage P2A sans tain
Allège:100
Store interieur en toile textile



MINISTÈRE
DE LA JUSTICE

MINISTÈRE DE LA JUSTICE
DIRECTION INTERREGIONALE DES
SERVICES PENITENTIAIRES DE TOULOUSE
DEPARTEMENT DES AFFAIRES IMMOBILIÈRES
2, boulevard Armand DUPORTAL CS8150 31015 TOULOUSE cedex 6
TEL: 05.62.30.58.94 E-mail: drsp-toulouse@justice.fr

Ce document est la propriété de la DISP de TOULOUSE, Il ne peut être diffusé ou reproduit, même partiellement, sans autorisation écrite préalable.



AMG Architectes
10 Rue Henri Cuinier
34000 Montpellier
Tel:04 67 58 68 86
Mail: galligani@amg-architectes.com



SAS OTCE LR
65 impasse Nicéphore Niepce
34070 Montpellier
Tel:04 67 20 06 15
Mail: otcelr@otce.fr

Fichier informatique : 34_VLM_CP_PEP_MENUISERIES_AMG_ARC_DCE_04_0 20-06-25.dwg

Date du relevé :
20-06-25

Extrait N°
XXXX

Mises à Jour :
-
-
-
-

Tranche
Fonctionnelle :
XXX

Echelle : 1/20

Format Papier : A3

Echelle Graphique

0 0.2m 1m

CENTRE PENITENTIAIRE DE VILLENEUVE LES MAGUELONE
Modifications d'ouvertures de la Porte d'Entée Principale
Carnet de menuiseries exterieures

34	VLM	CP	PEP	MENUISERIES	AMG	ARC	DCE	04	0
Départ.	Site	Etablissement	Batiment	Type de plan	Emetteur	Lot	Phase	Numéro de plan	Indice