



MINISTERE DE LA JUSTICE

DIRECTION INTERREGIONALE DES
SERVICES PENITENTIAIRES DE TOULOUSE

DEPARTEMENT DES AFFAIRES IMMOBILIERES

2, boulevard Armand DUPORTAL CS 81501
31 015 TOULOUSE cedex 6

Tél : 05.62.30.58.94
E-mail : drsp-toulouse@justice.fr



CP
VILLENEUVE LES MAGUELONE

Modifications d'Ouvertures
de la Porte d'Entrée Principale

CARNET DE PRESTATIONS

34	VLM	CP	PEP	PRESTA	AMG	ARC	DCE	5	0
Départ.	Site	Etablissement	Batiment	Type de plan	Emetteur	Lot	Phase	Numéro de plan	Indice

-	-	-	-	-
-	-	-	-	-
-	-	-	-	-
-	-	-	-	-
20-06-25	0	MB		-
Date	Indice	Dessiné par	Vérifié par	Modifications




AMG
Architectes
agence **Marc GALLIGANI** Mail: galligani@amg-architectes.com

ARCHITECTE
AMG Architectes
10 Rue Henri Guinier
34000 Montpellier
Tel: 04 67 58 68 86





OTCE
LANGUEDOC
ROUSSILLON


BET
SAS OTCE LR
65 imp. Nicéphore Niepce
34070 Montpellier
Tel: 04 67 20 06 15
Mail: otcelr@otce.fr


T.F. :		Fichier Informatique (dwg) : 34_VLM_CP_PEP_RDC_AMG_ARC_DCE_5_0_20-06-25	
Format Papier :	A3	Echelle : 1/50	Echelle Graphique :  2.5m

Ce document est la propriété de la DISP de TOULOUSE, il ne peut être diffusé ou reproduit, même partiellement, sans autorisation écrite préalable.
Les informations contenues dans ce plan sont susceptibles d'évoluer et sont données à titre indicatif ; elles ne dispensent pas le constructeur de
procéder à la vérification de leur exactitude.

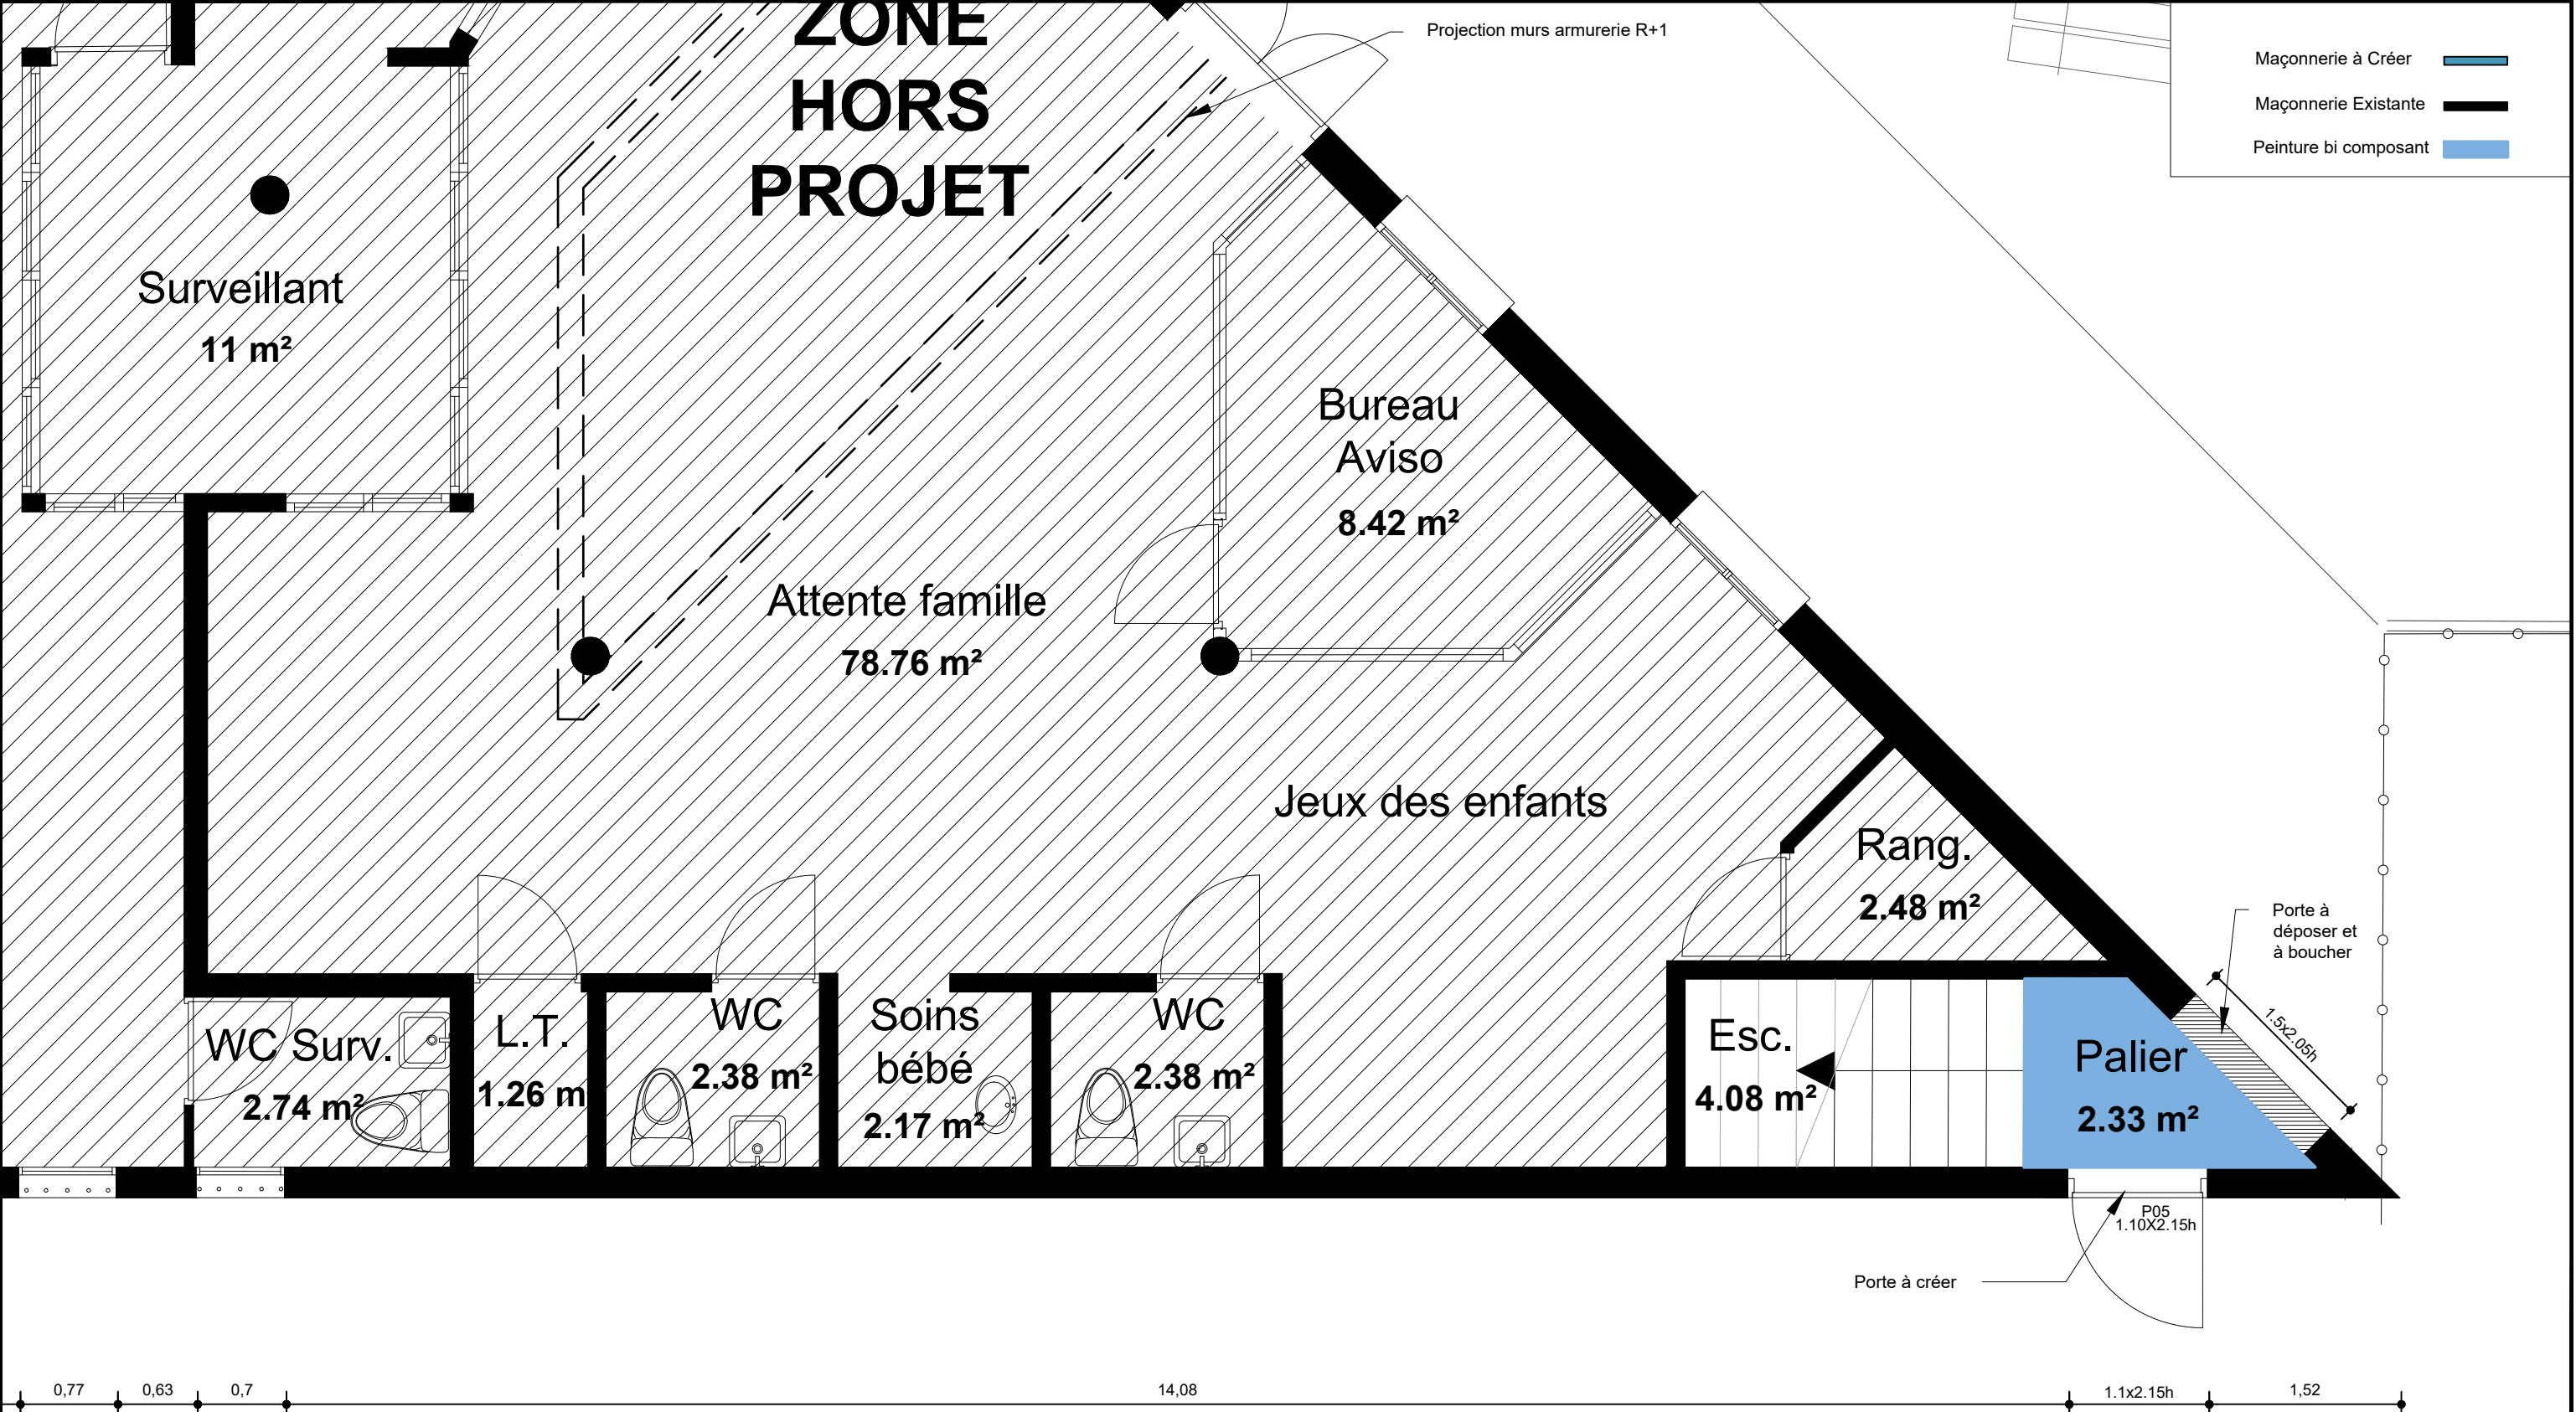

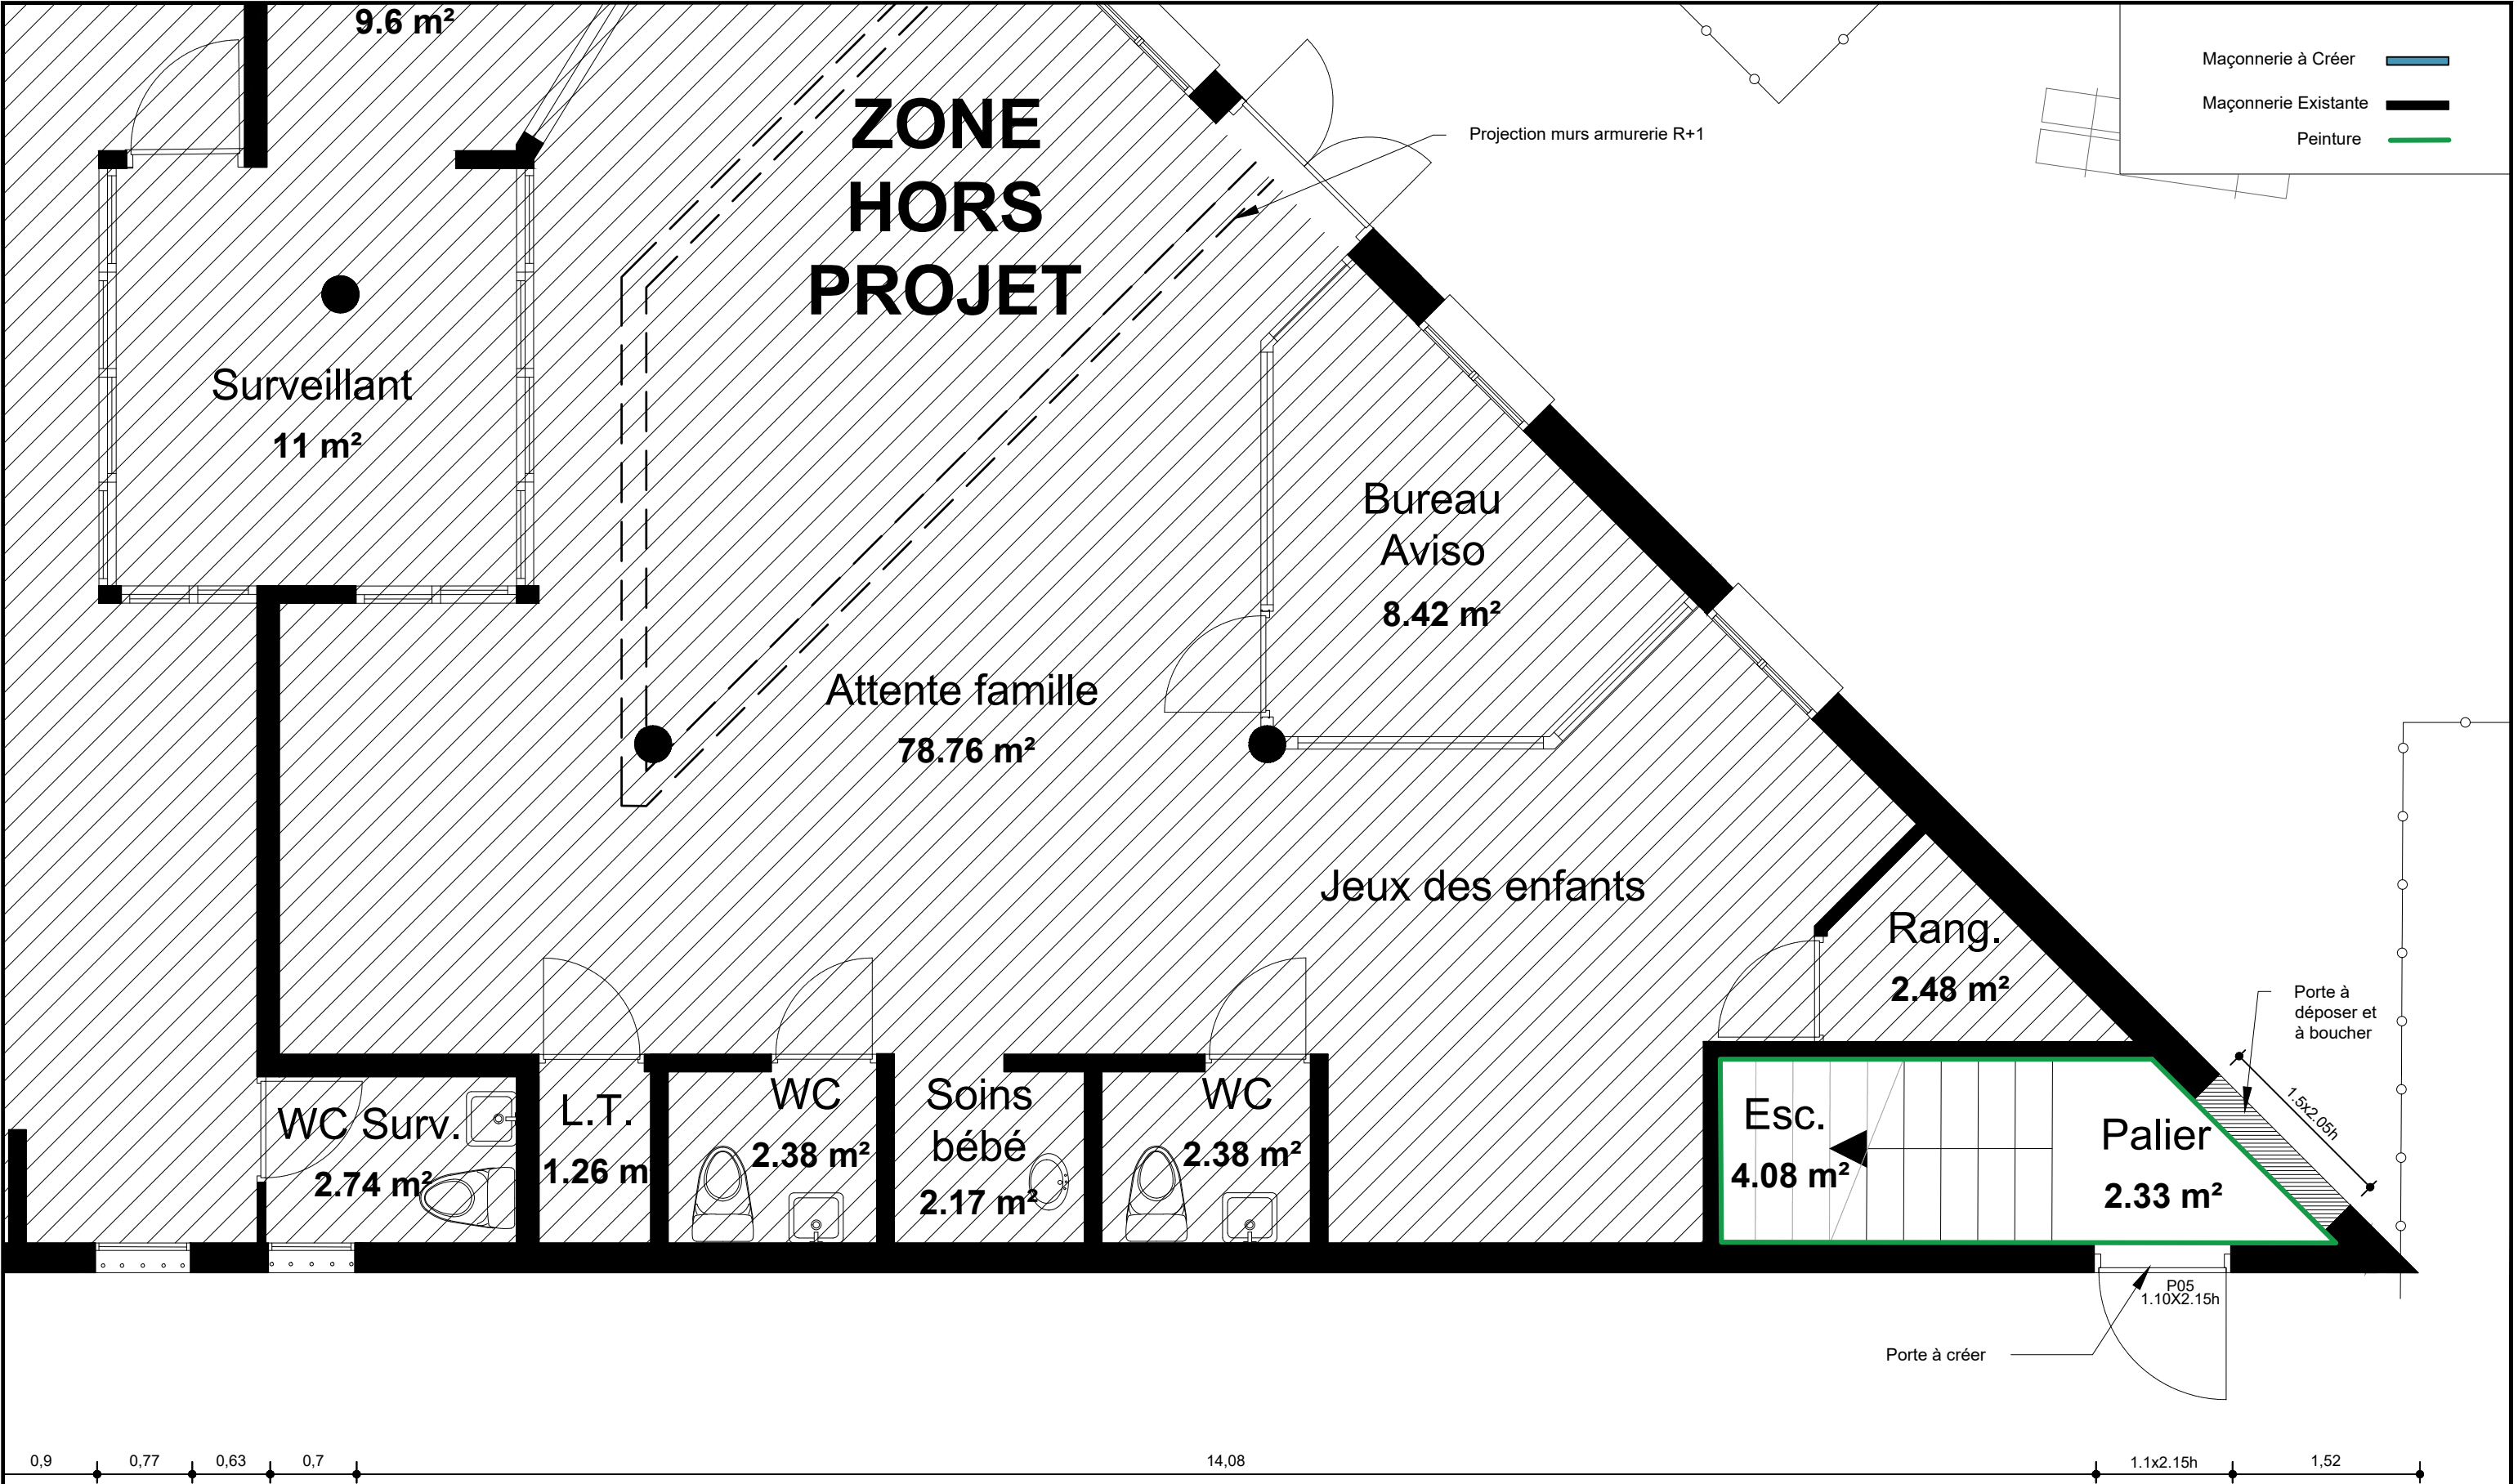

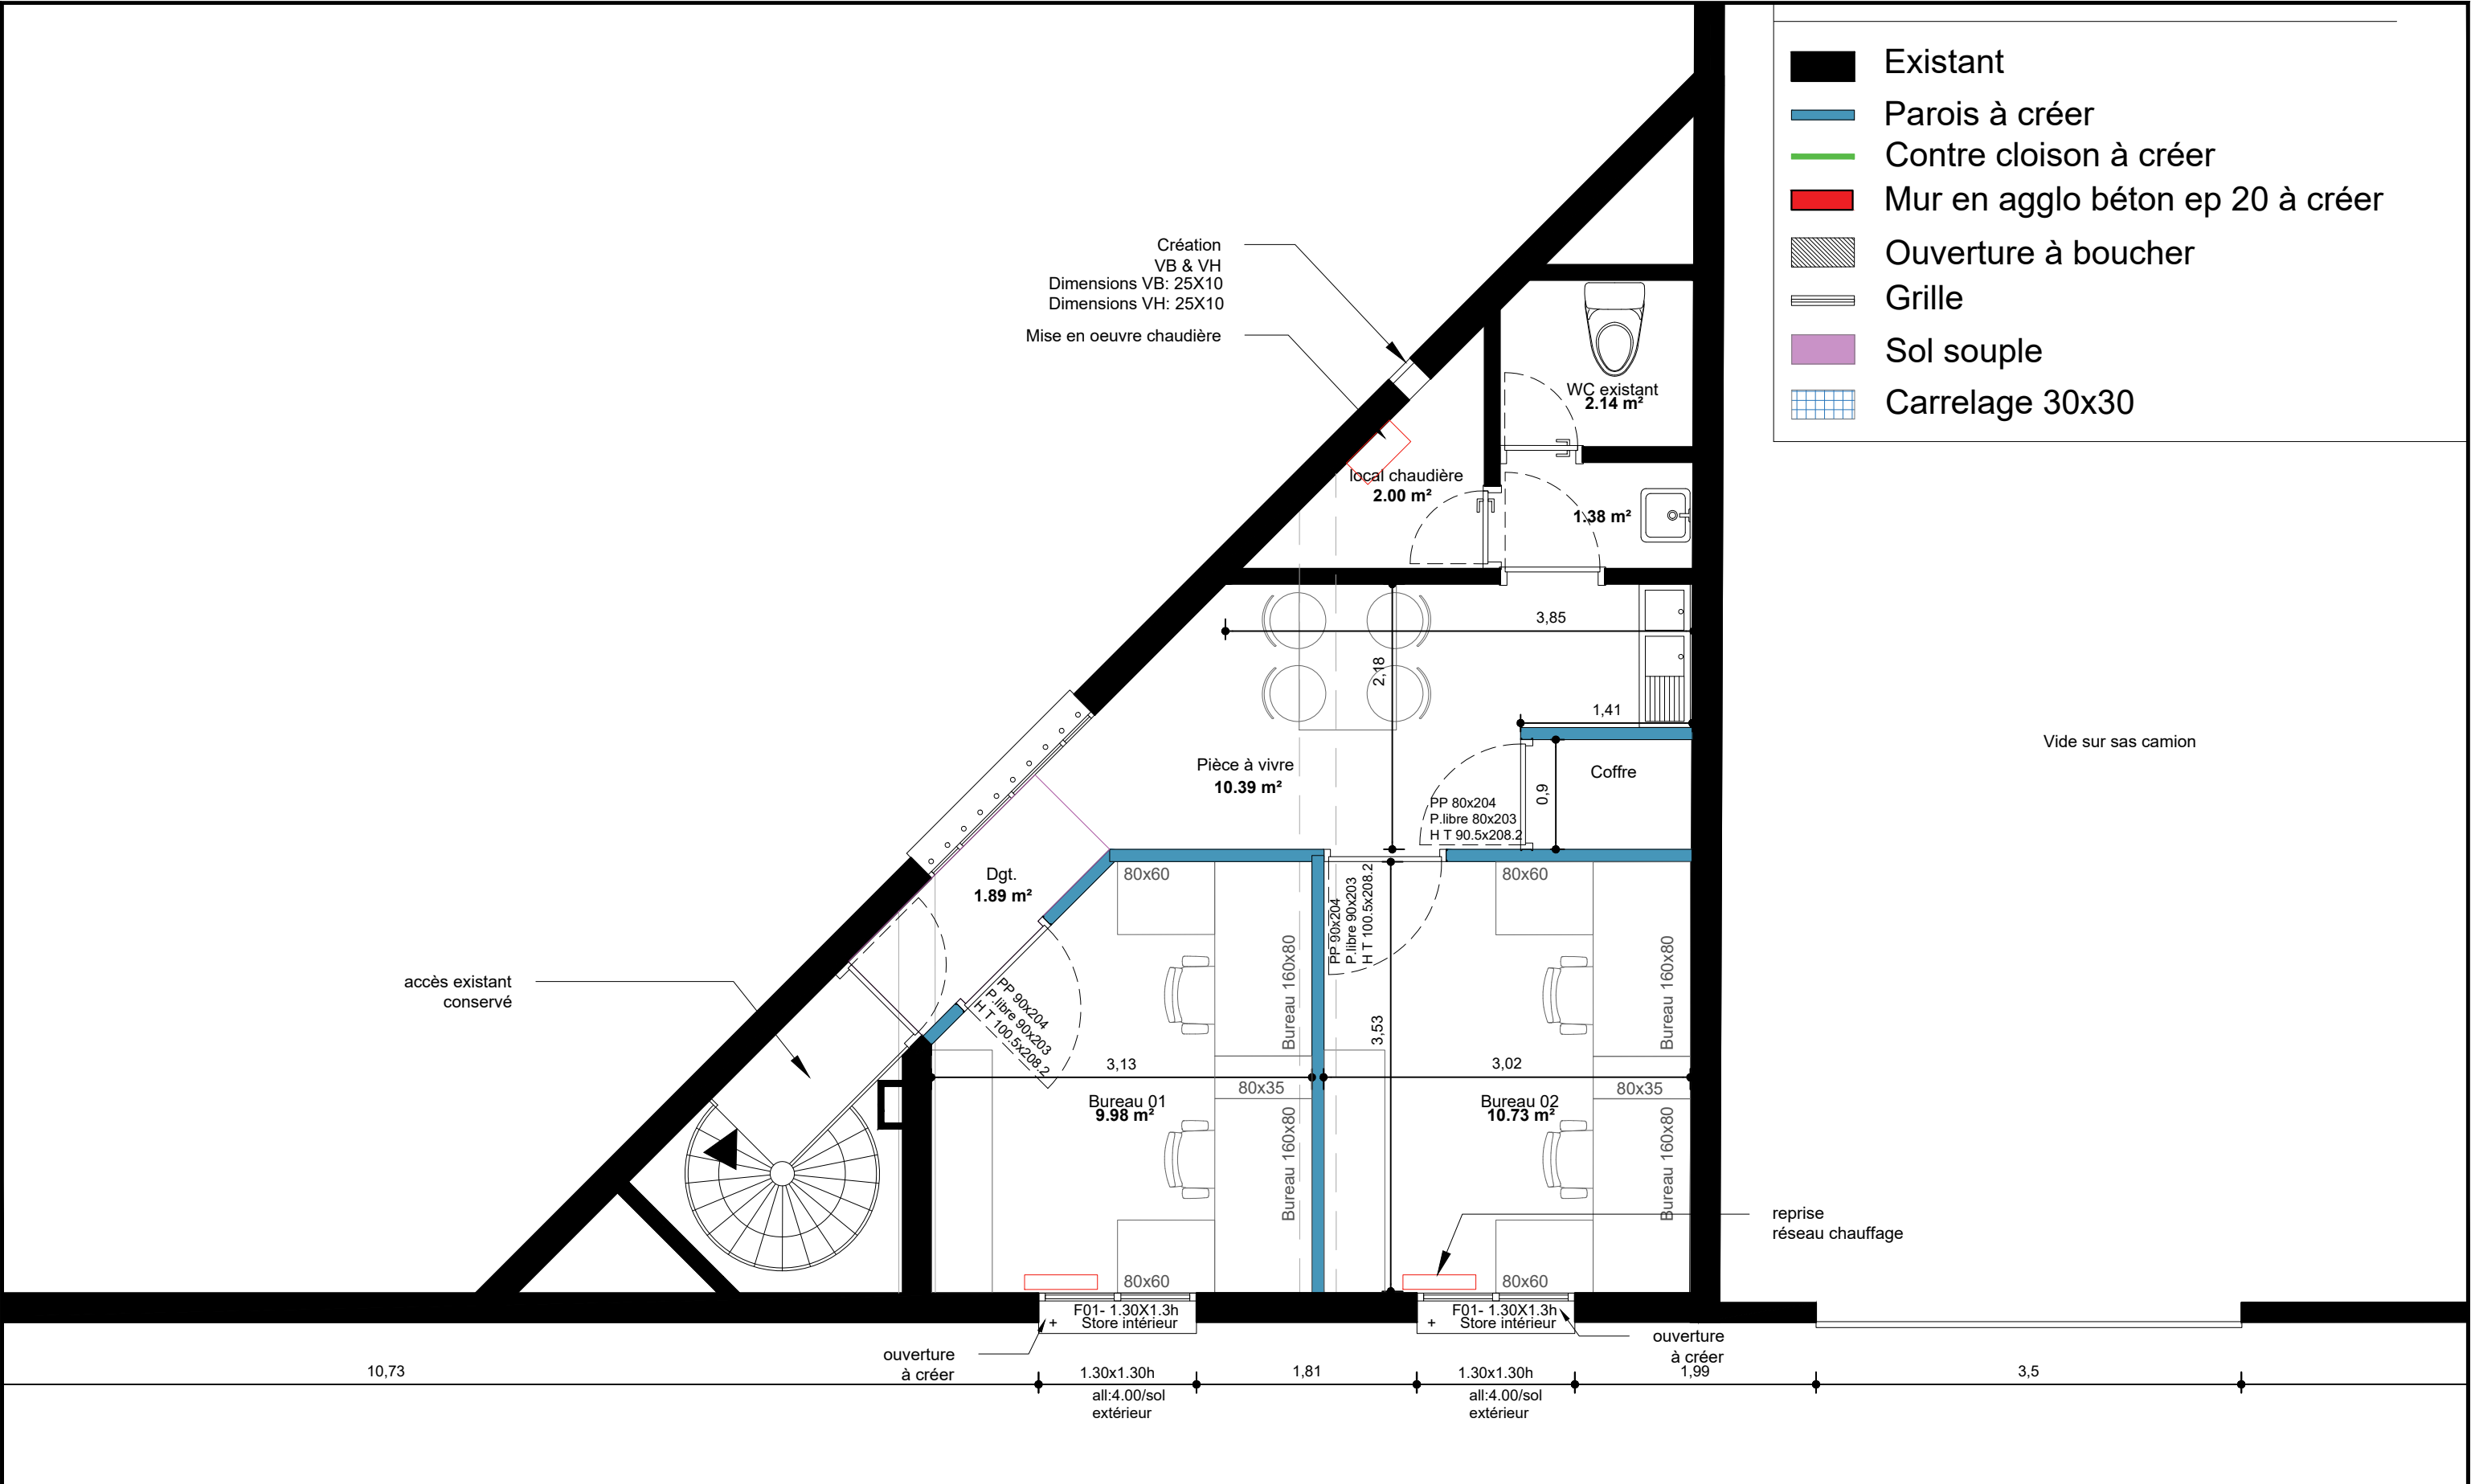

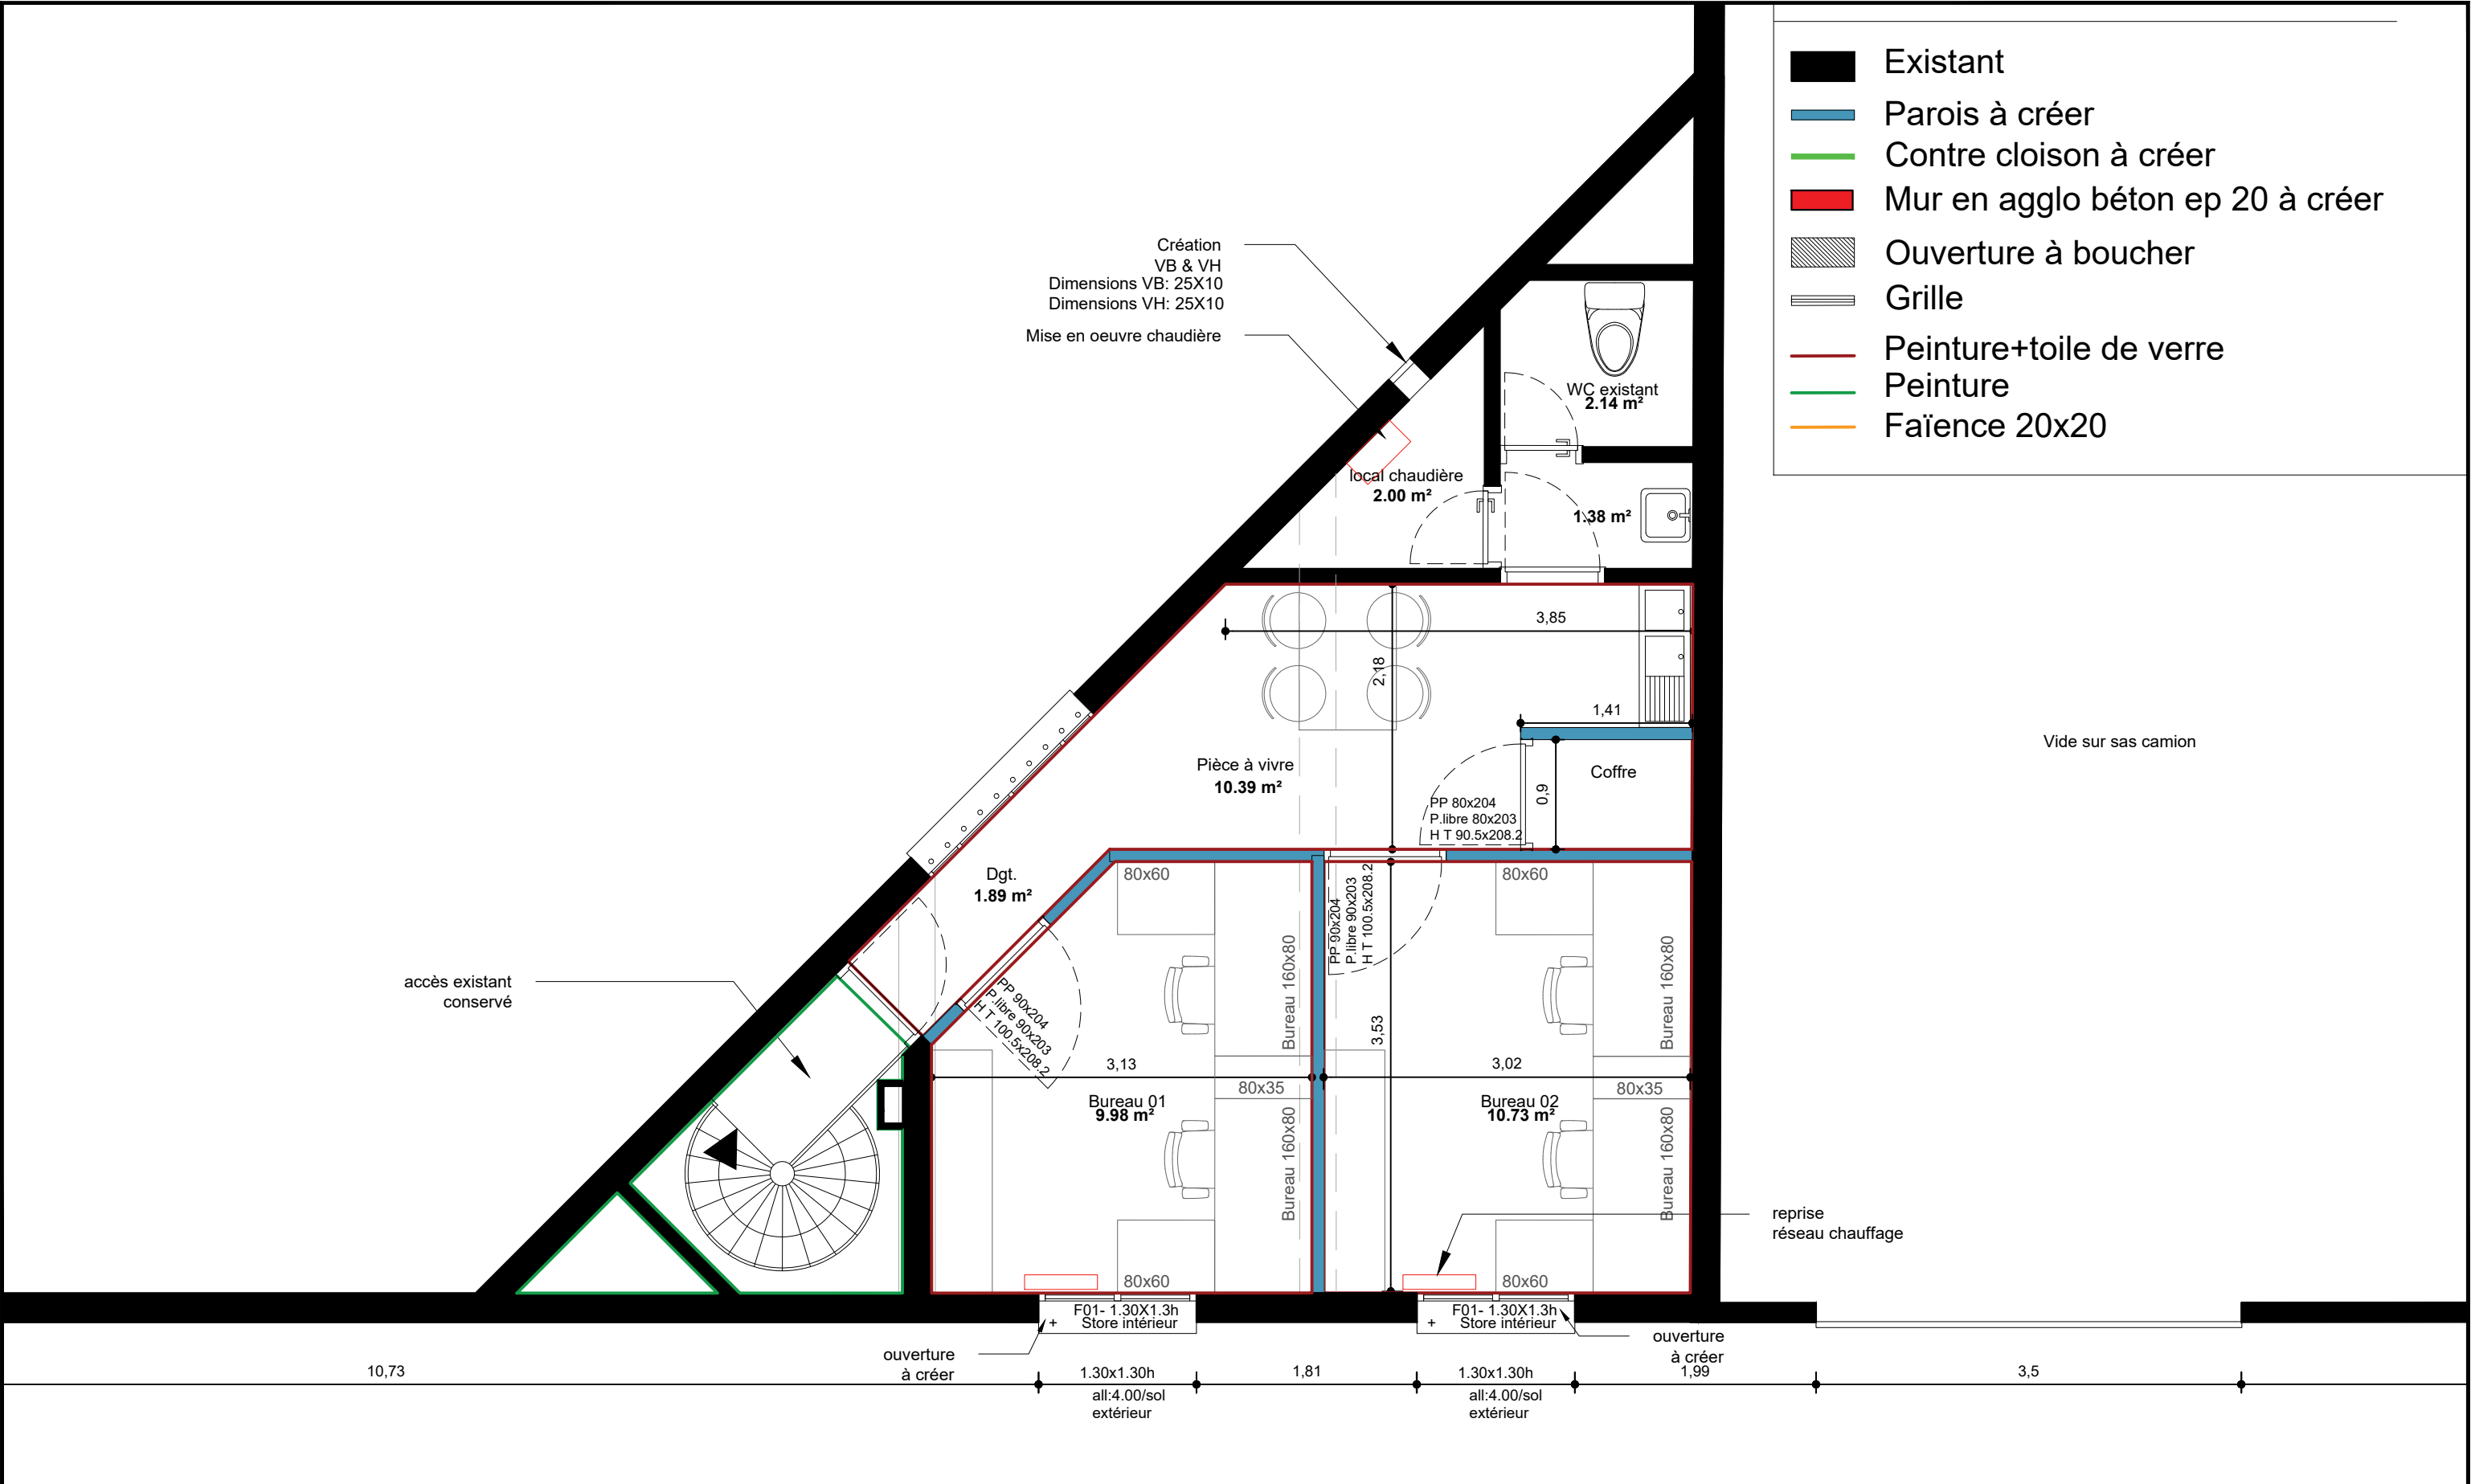

MINISTÈRE
DE LA JUSTICE

MINISTÈRE DE LA JUSTICE
DIRECTION INTERREGIONALE DES
SERVICES PENITENTIAIRES DE TOULOUSE
DEPARTEMENT DES AFFAIRES IMMOBILIÈRES
2, boulevard Armand DUPORTAL CS8150 31015 TOULOUSE cedex 6
TEL: 05.62.30.58.94 E-mail: drsp-toulouse@justice.fr

Ce document est la propriété de la DISP de TOULOUSE, Il ne peut être diffusé ou reproduit, même partiellement, sans autorisation écrite préalable.



AMG Architectes
10 Rue Henri Guinier
34000 Montpellier
Tel: 04 67 58 68 86
Mail: galligani@amg-architectes.com



SAS OTCE LR
65 impasse Nicéphore Niepce
34070 Montpellier
Tel: 04 67 20 06 15
Mail: otcelr@otce.fr

Fichier informatique : 34_VLM_CP_PEP_R+1_AMG_ARC_DCE_04_0_20-06-25.dwg

Date du relevé :
20-06-25

Extrait N°
XXXX

Mises à Jour :

Tranche
Fonctionnelle :
XXX

Echelle : 1/50


Format Papier : A3

Echelle Graphique


0 0.5m 2.5m

CENTRE PENITENTIAIRE DE VILLENEUVE LES MAGUELONE
Modifications d'ouvertures de la Porte d'Entée Principale
PLAN DU R+1- AILE SUD- PRESTATION REVETEMENT DE MURS

34	VLM	CP	PEP	R+1	AMG	ARCDCE	05-7	0	
Départ.	Site	Etablissement	Batiment	Type de plan	Emetteur	Lot	Phase	Numéro de plan	Indice

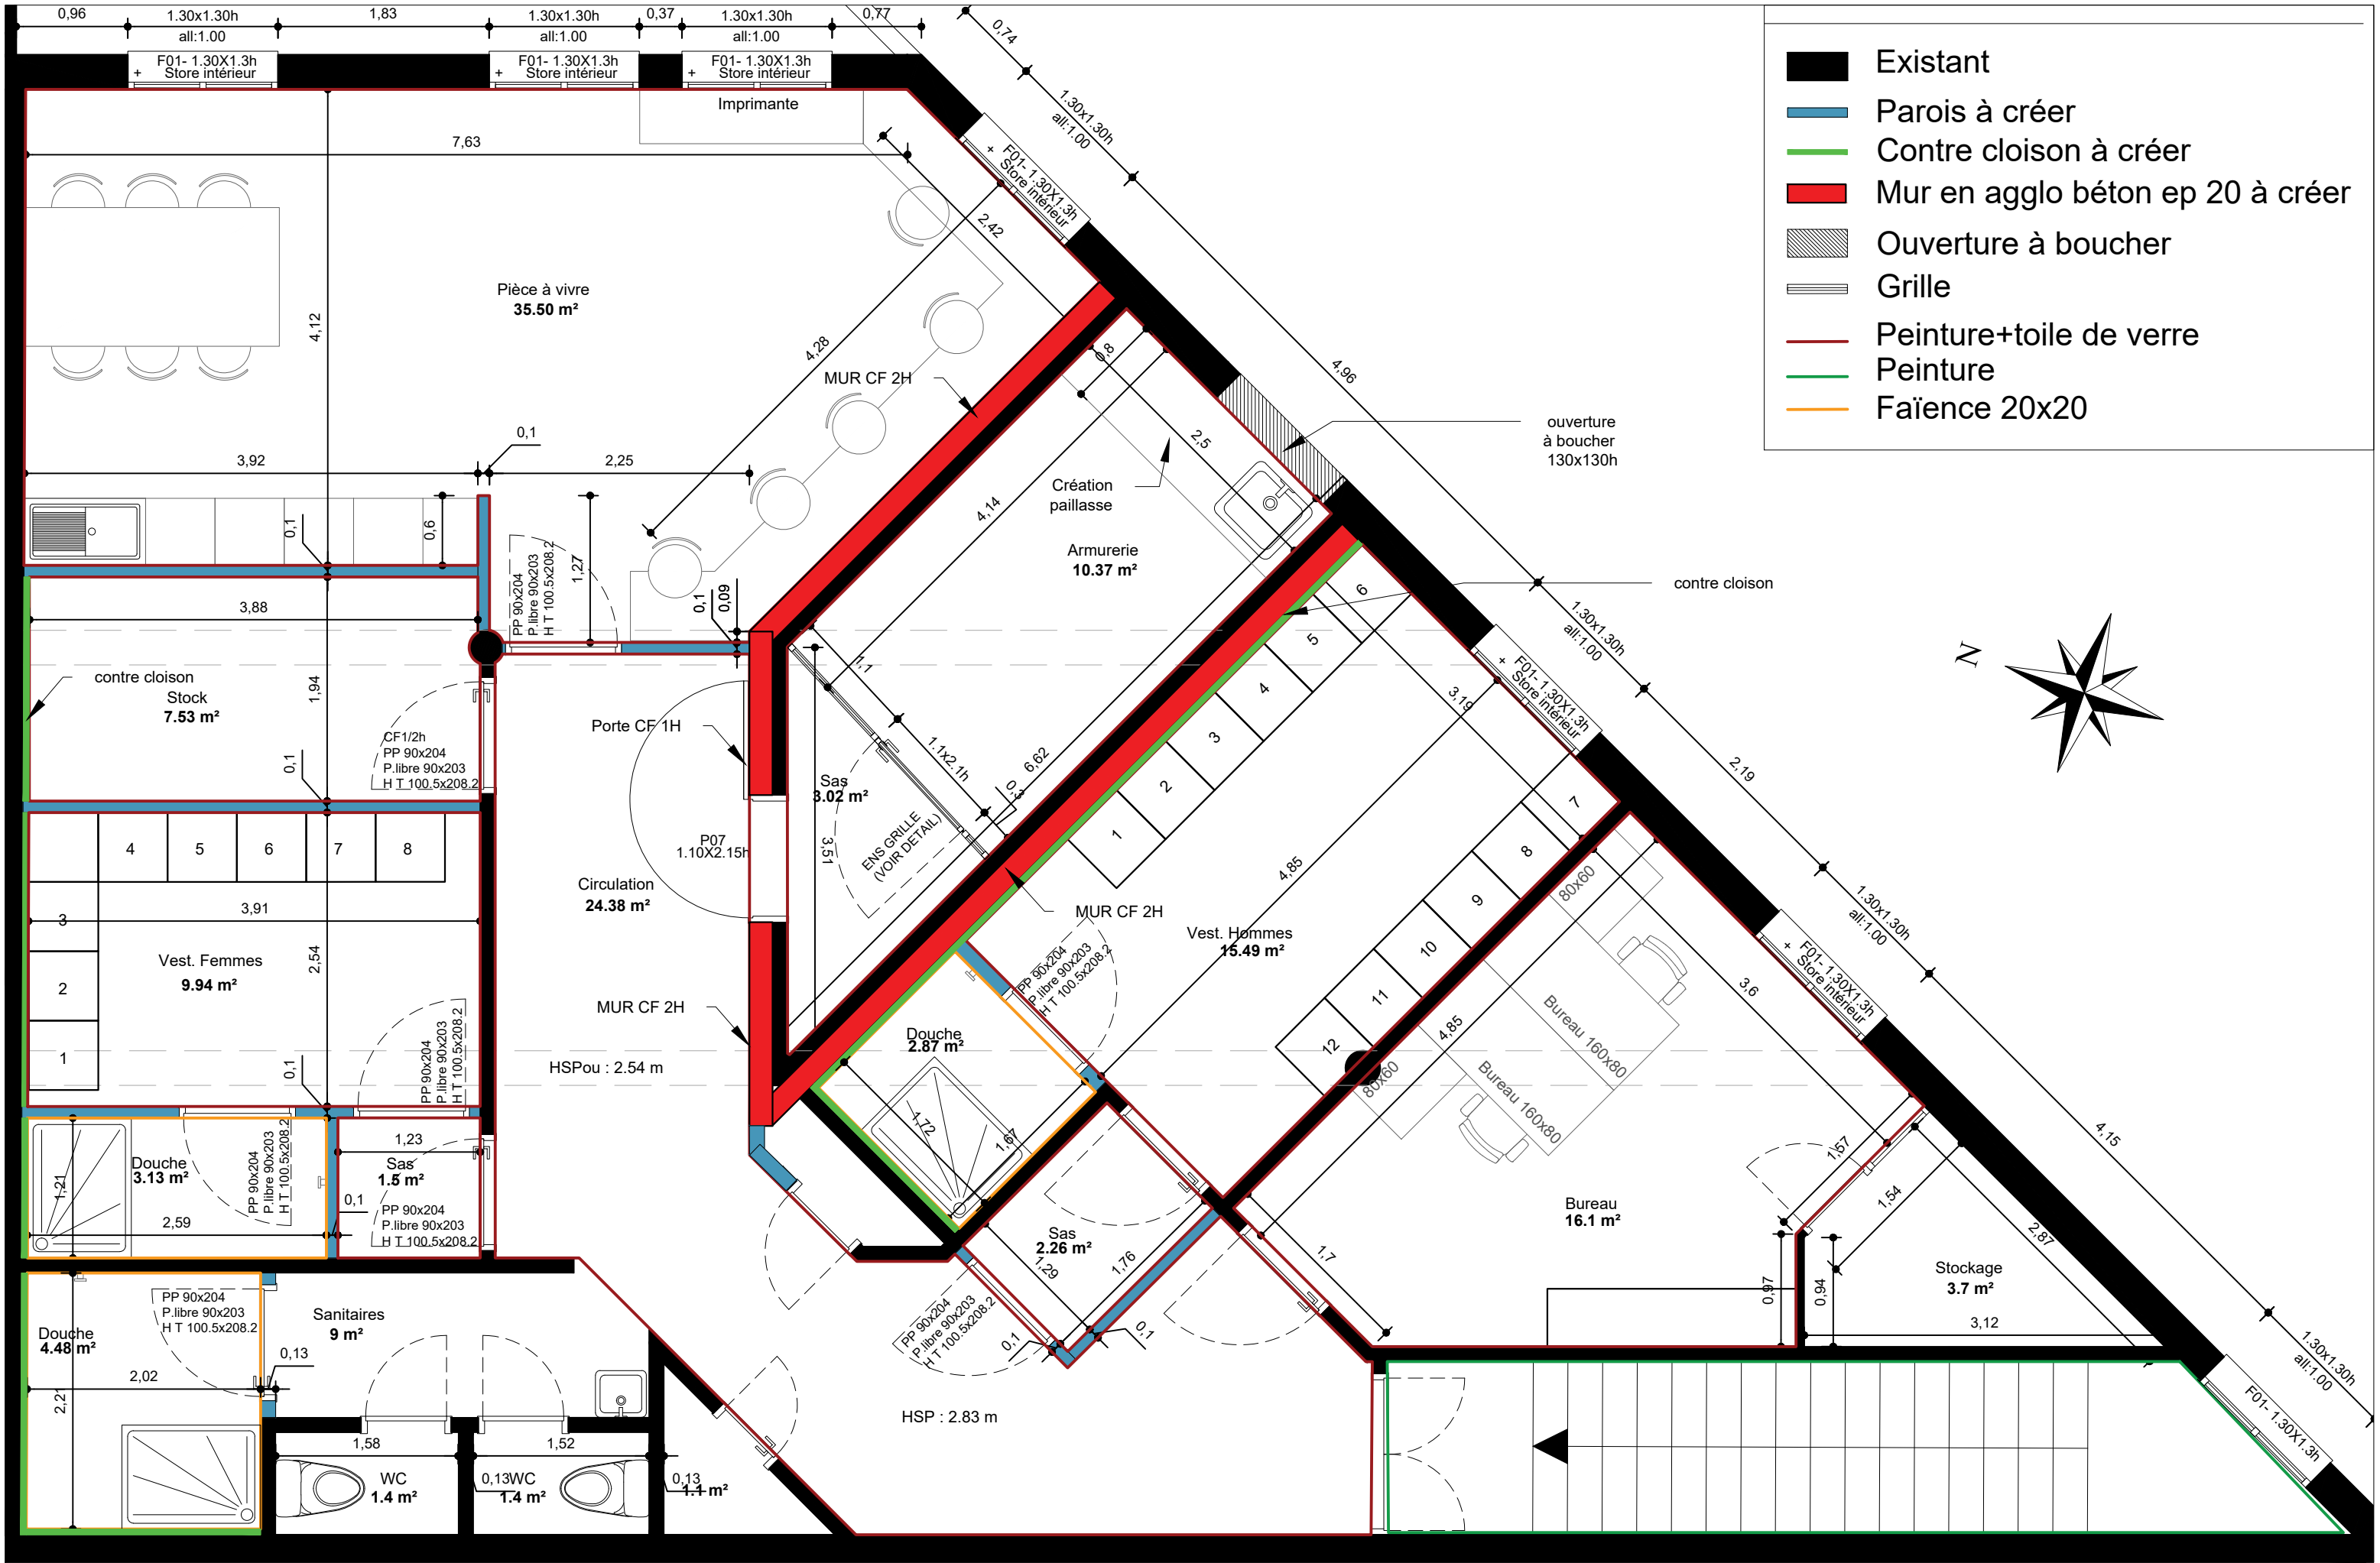

PLAN DU R+1-AILE SUD-PRESTATION REVETEMENT DE MURS- Ech:1/50-05-8

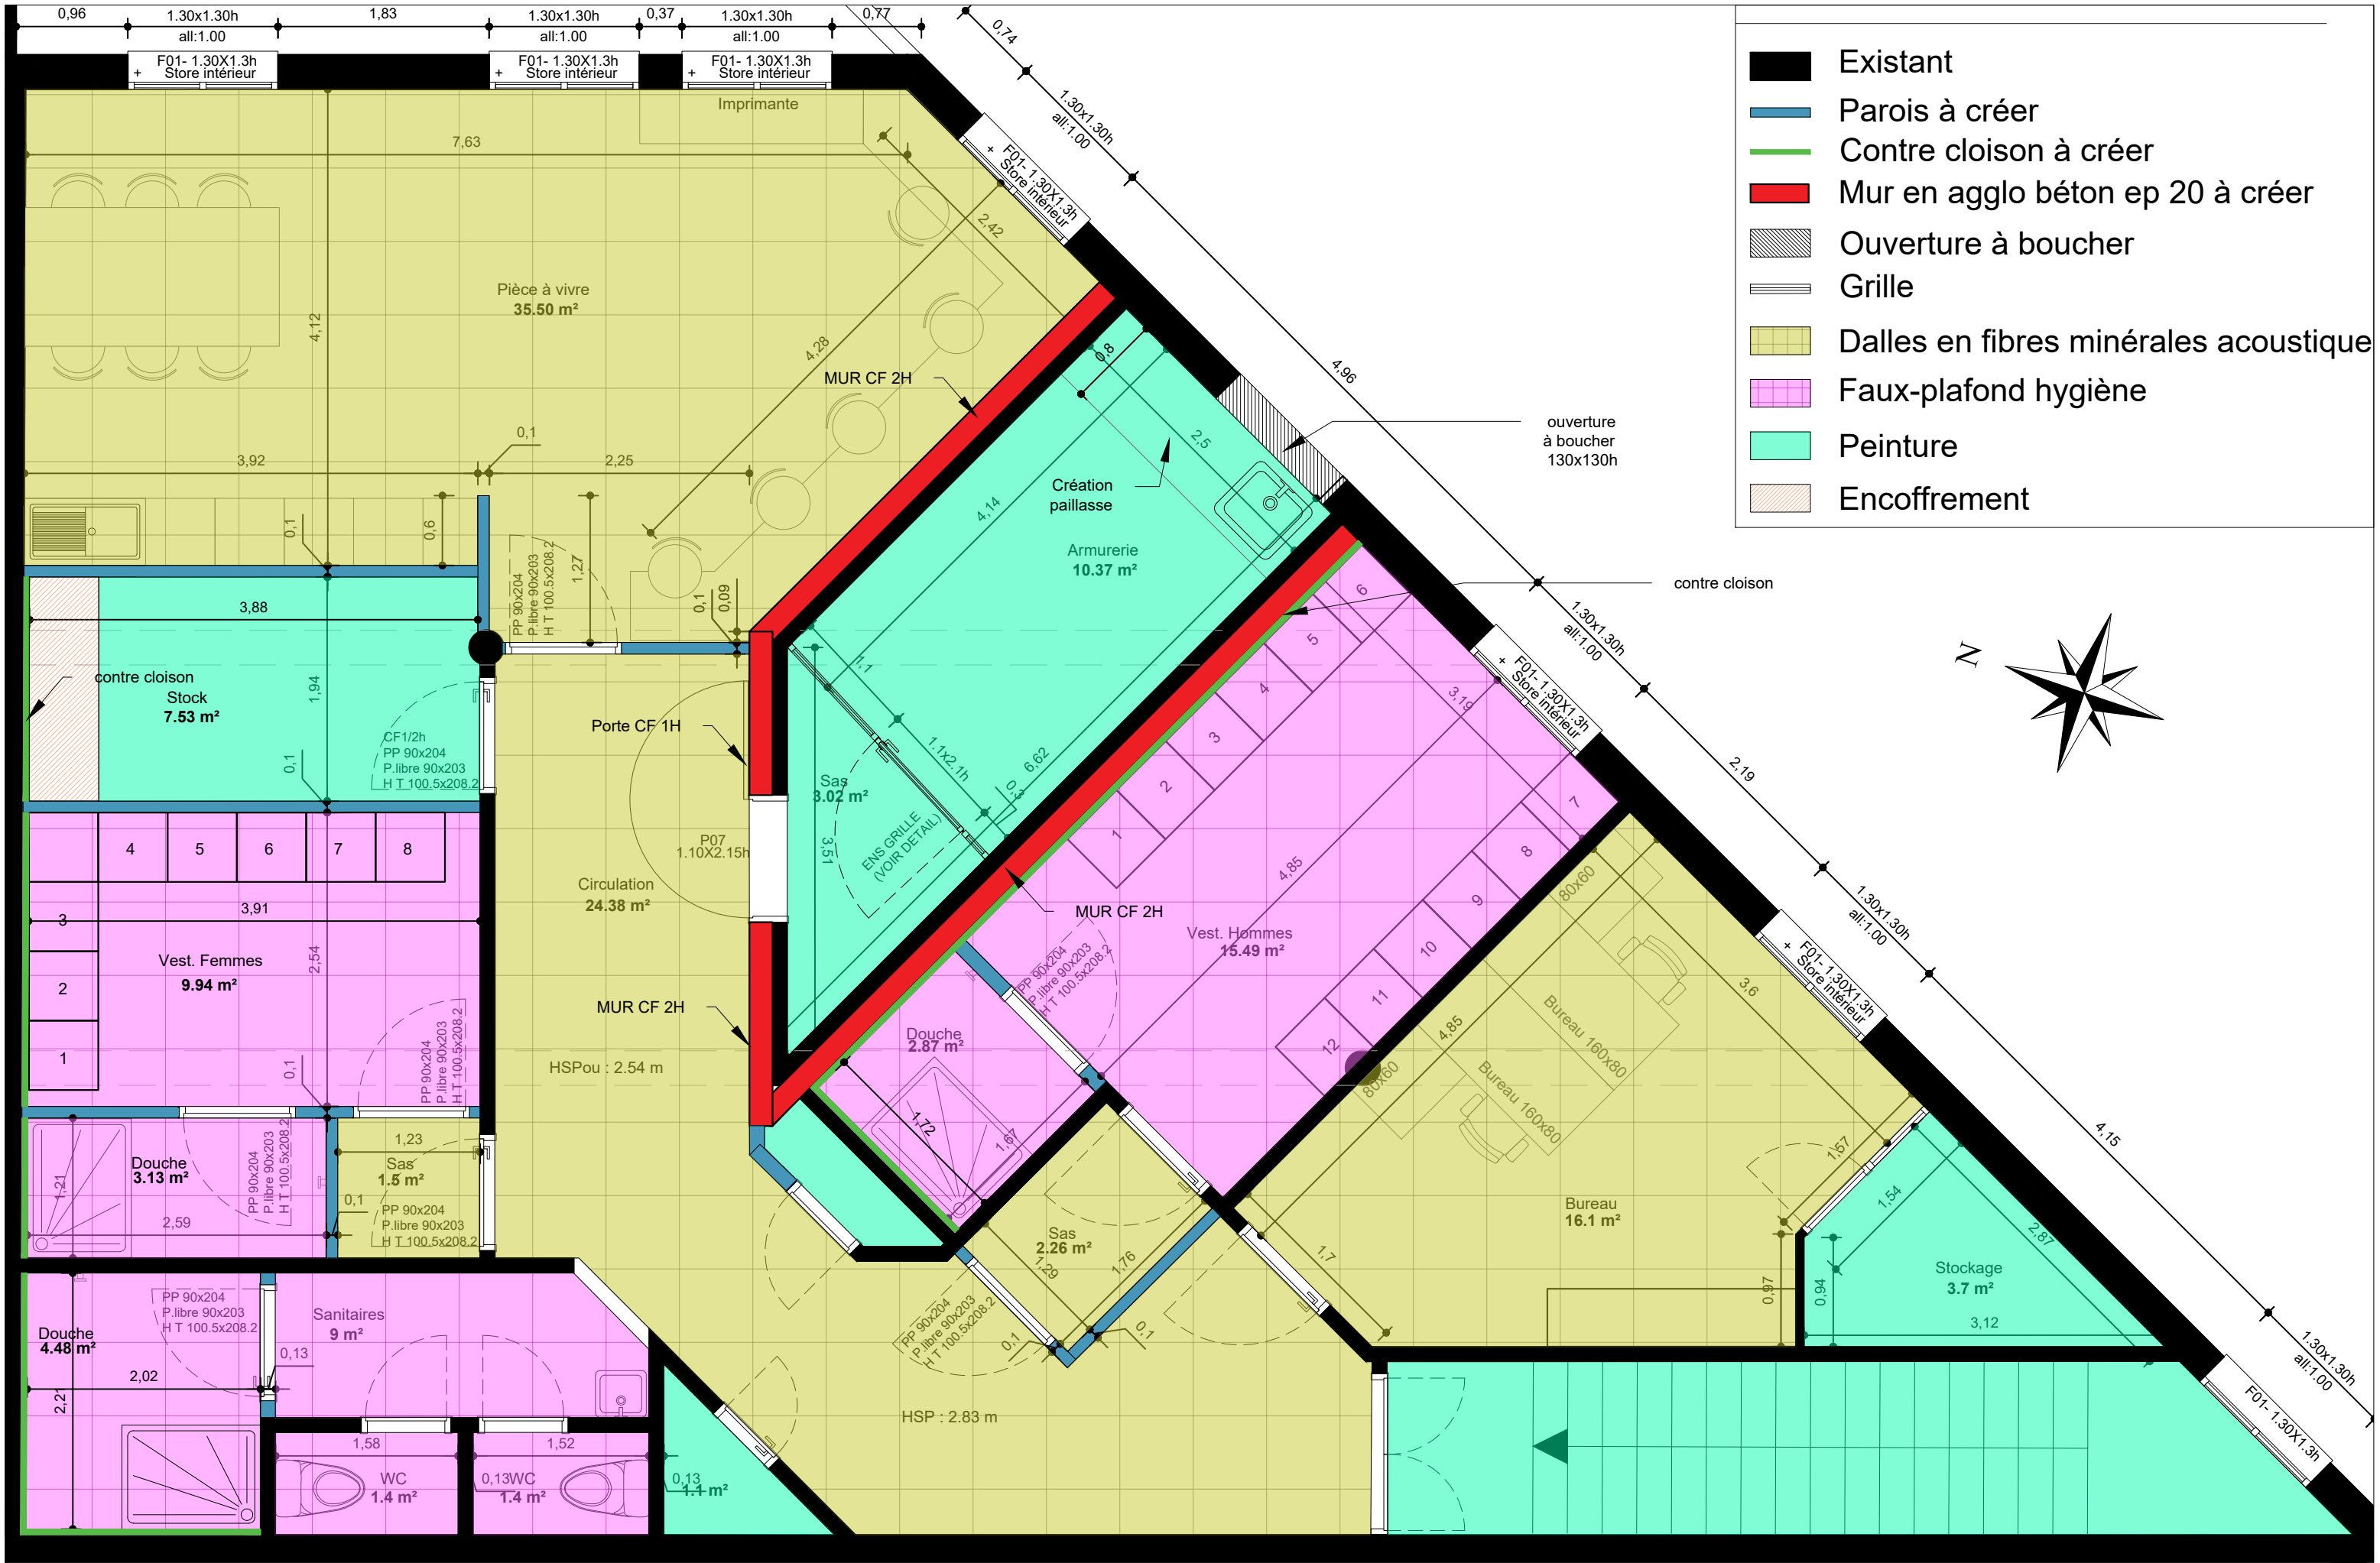

PLAN DU R+1-AILE SUD-PRESTATION REVETEMENT DE PLAFONDS-Ech:1/50- 05-10