



MINISTERE DE LA JUSTICE

DIRECTION INTERREGIONALE DES
SERVICES PENITENTIAIRES DE TOULOUSE

DEPARTEMENT DES AFFAIRES IMMOBILIÈRES

2, boulevard Armand DUPORTAL CS 81501
31 015 TOULOUSE cedex 6

Tél : 05.62.30.58.94
E-mail : drsp-toulouse@justice.fr



CP
VILLENEUVE LES MAGUELONE

Modifications d'Ouvertures de la PEP
et création d'un bâtiment modulaire

CARNET DES SERRURERIES


34	VLM	CP	PEP	SERRURERIE	AMG	ARC	DCE	06	0
Départ.	Site	Etablissement	Batiment	Type de plan	Emetteur	Lot	Phase	Numéro de plan	Indice

-	-	-	-	-
-	-	-	-	-
-	-	-	-	-
-	-	-	-	-
20-06-25	0	MB		-

Date	Indice	Dessiné par	Vérifié par	Modifications
		<u>ARCHITECTE</u> AMG Architectes 10 Rue Henri Guinier 34000 Montpellier Tel: 04 67 58 68 86 Mail: galligani@amg-architectes.com		
		<u>BET</u> SAS OTCE LR 65 imp. Nicéphore Niepce 34070 Montpellier Tel: 04 67 20 06 15 Mail: otcelr@otce.fr		


T.F. :	Fichier Informatique (dwg) :	34_VLM_CP_PEP_C SERRURERIE_AMG_ARC_DCE_6_0_20-06-25
Format Papier : A3	Echelle : 1/20	Echelle Graphique : 1m

Ce document est la propriété de la DISP de TOULOUSE, il ne peut être diffusé ou reproduit, même partiellement, sans autorisation écrite préalable.
Les informations contenues dans ce plan sont susceptibles d'évoluer et sont données à titre indicatif ; elles ne dispensent pas le constructeur de
procéder à la vérification de leur exactitude.

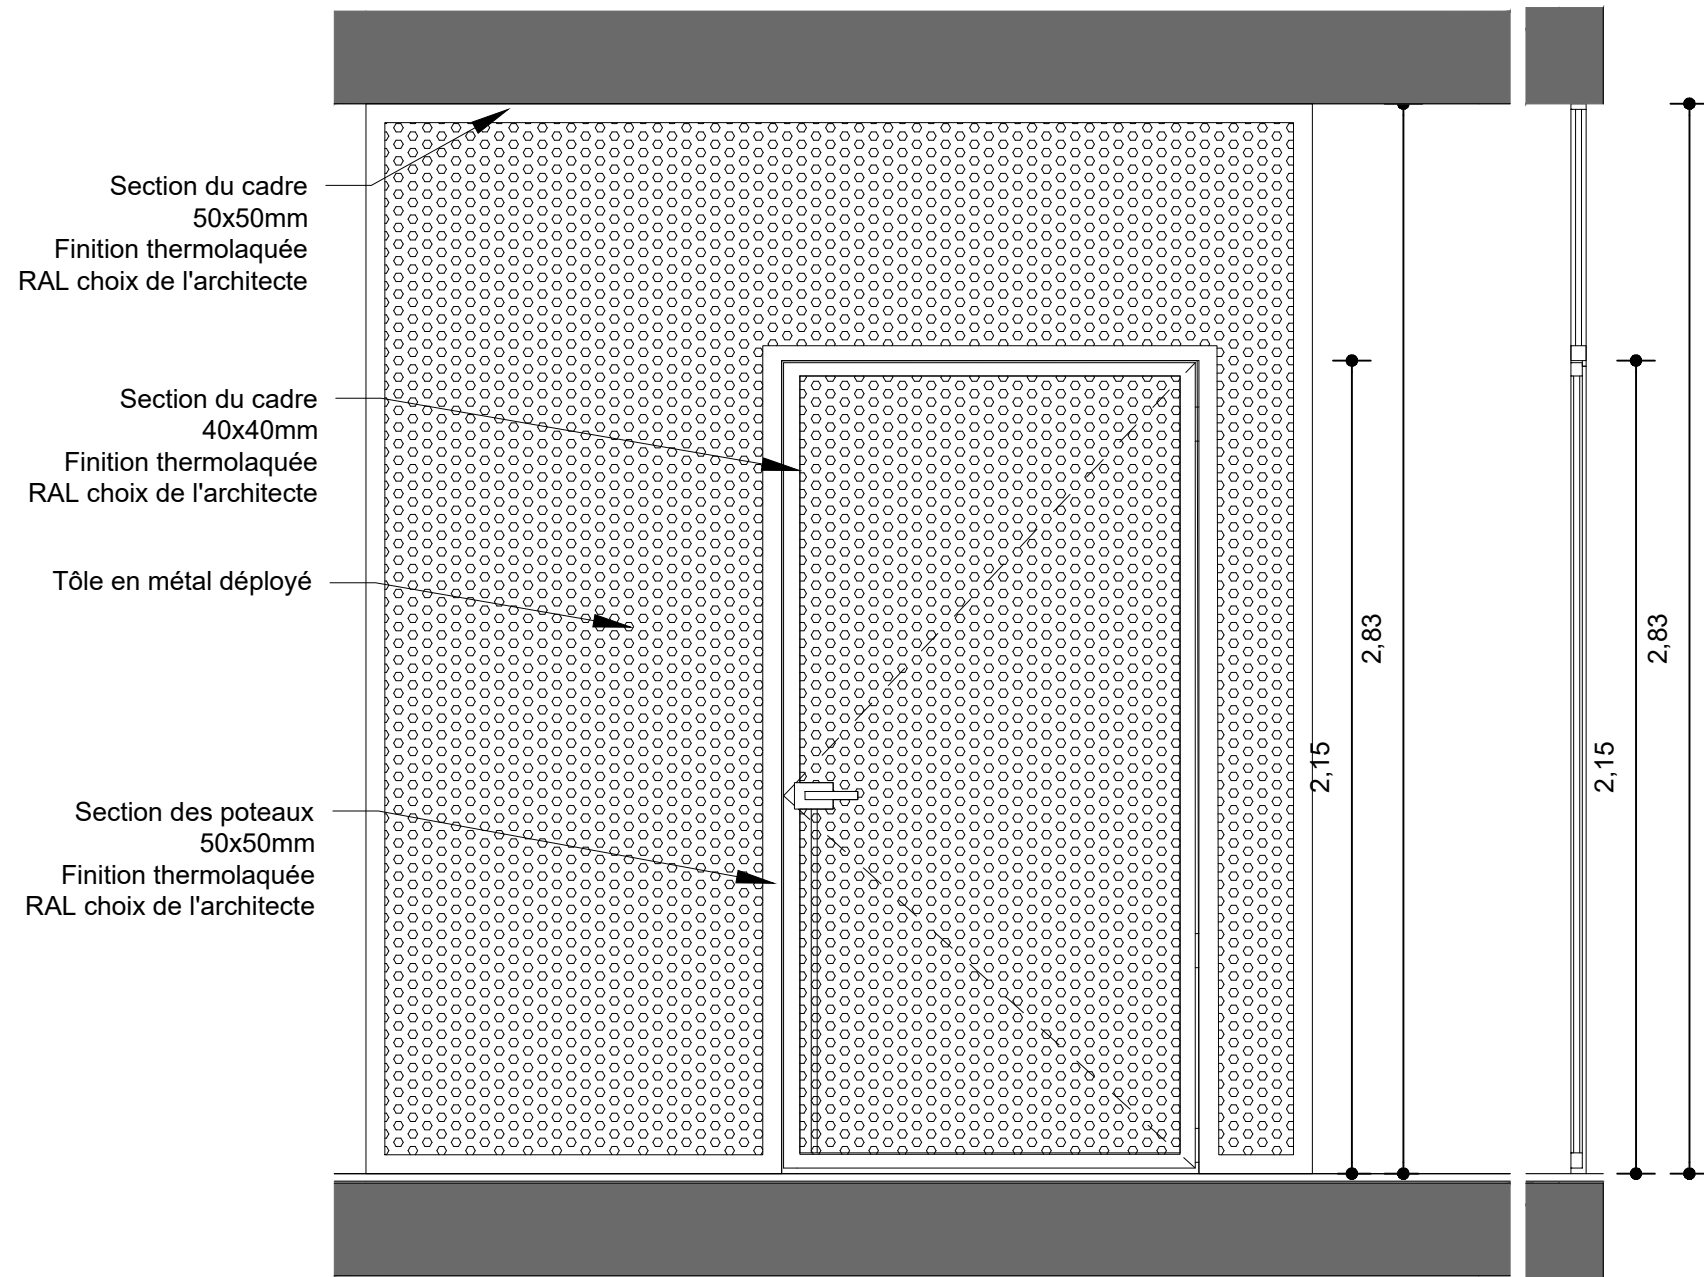

Vue en élévation

Vue en coupe

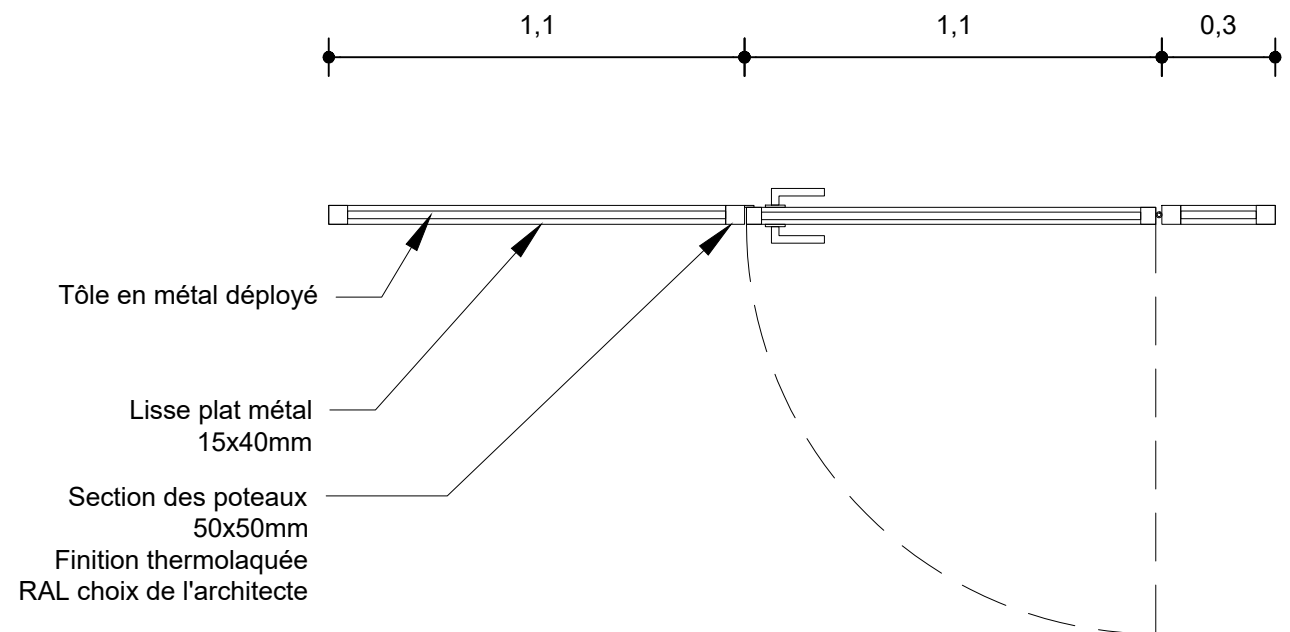

Vue en plan



MINISTÈRE
DE LA JUSTICE

MINISTÈRE DE LA JUSTICE
DIRECTION INTERREGIONALE DES
SERVICES PENITENTIAIRES DE TOULOUSE
DEPARTEMENT DES AFFAIRES IMMOBILIÈRES
2, boulevard Armand DUPORTAL CS8150 31015 TOULOUSE cedex 6
TEL: 05.62.30.58.94 E-mail: drsp-toulouse@justice.fr

Ce document est la propriété de la DISP de TOULOUSE, Il ne peut être diffusé ou reproduit, même partiellement, sans autorisation écrite préalable.



AMG Architectes
10 Rue Henri Cuinier
34000 Montpellier
Tel: 04 67 58 68 86
Mail: galligani@amg-architectes.com



SAS OTCE LR
65 impasse Nicéphore Niepce
34070 Montpellier
Tel: 04 67 20 06 15
Mail: otcelr@otce.fr

Fichier informatique : 34_VLM_CP_PEP_SERRURERIE_AMG_ARC_DCE_08_0_17-06-25.dwg

Date du relevé :
20-06-25

Mises à Jour :

Extrait N°
XXXX

Tranche
Fonctionnelle :
XXX

Echelle : 1/20

Format Papier : A3

Echelle Graphique

0 0.2m 1m

CENTRE PENITENTIAIRE DE VILLENEUVE LES MAGUELONE
Modifications d'ouvertures de la Porte d'Entée Principale
SERRURERIE-ENSEMBLE GRILLE SAS ARMURERIE

34	VLM	CP	PEP	SERRURERIE	AMG	ARC	DCE	06-1	0
Départ.	Site	Etablissement	Batiment	Type de plan	Emetteur	Lot	Phase	Numéro de plan	Indice

