



MINISTÈRE  
DE LA JUSTICE

# MINISTÈRE DE LA JUSTICE

## DIRECTION INTERREGIONALE DES SERVICES PENITENTIAIRES DE TOULOUSE

### DEPARTEMENT DES AFFAIRES IMMOBILIÈRES

2, boulevard Armand DUPORTAL CS 81501  
31 015 TOULOUSE cedex 6

Tél : 05.62.30.58.94  
E-mail : drsp-toulouse@justice.fr




## CP VILLENEUVE LES MAGUELONE

### Construction d'un bâtiment provisoire pour la formation


## COUPES

### Etat projeté

34	VLM	CP	BPF	COUPES	AMG	ARC	DCE	03	0
Départ.	Site	Etablissement	Batiment	Type de plan	Emetteur	Lot	Phase	Numéro de plan	Indice
-	-	-	-	-	-	-	-	-	-
-	-	-	-	-	-	-	-	-	-
-	-	-	-	-	-	-	-	-	-
-	-	-	-	-	-	-	-	-	-
20-06-25	0	MB	MB	-	-	-	-	-	-
Date	Indice	Dessiné par	Vérifié par	Modifications					
									
agence <b>Marc GALLIGANI</b>		Mail: galligani@amg-architectes.com		Mail: otcelr@otce.fr					
T.F. :		Fichier Informatique (dwg) : 34_VLM_CP_BPF_COUPES_AMG_ARC_DCE_3_0_20-06-25							
Format Papier : A2		Echelle : 1/50		Echelle Graphique : 0 0.5m 2.5m					
Ce document est la propriété de la DISP de TOULOUSE, il ne peut être diffusé ou reproduit, même partiellement, sans autorisation écrite préalable. Les informations contenues dans ce plan sont susceptibles d'évoluer et sont données à titre indicatif ; elles ne dispensent pas le constructeur de procéder à la vérification de leur exactitude.									

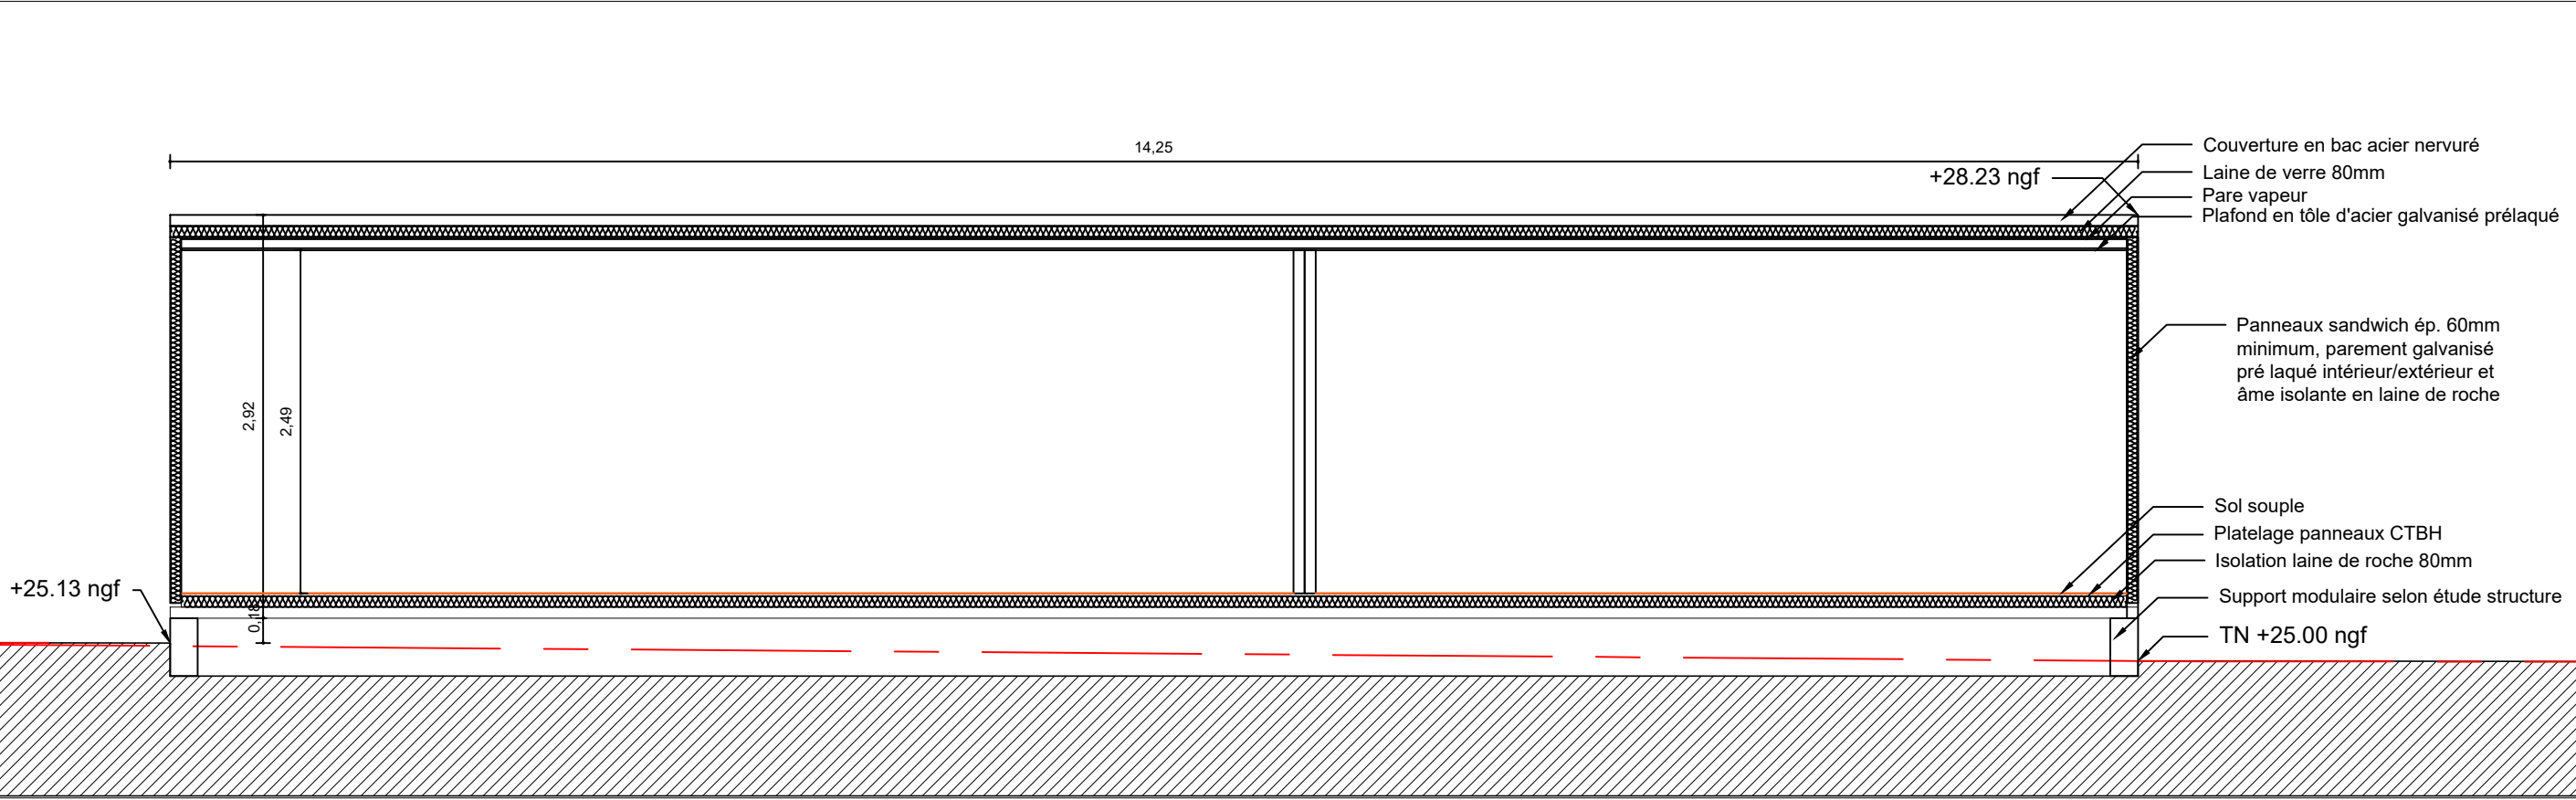

COUPE AA

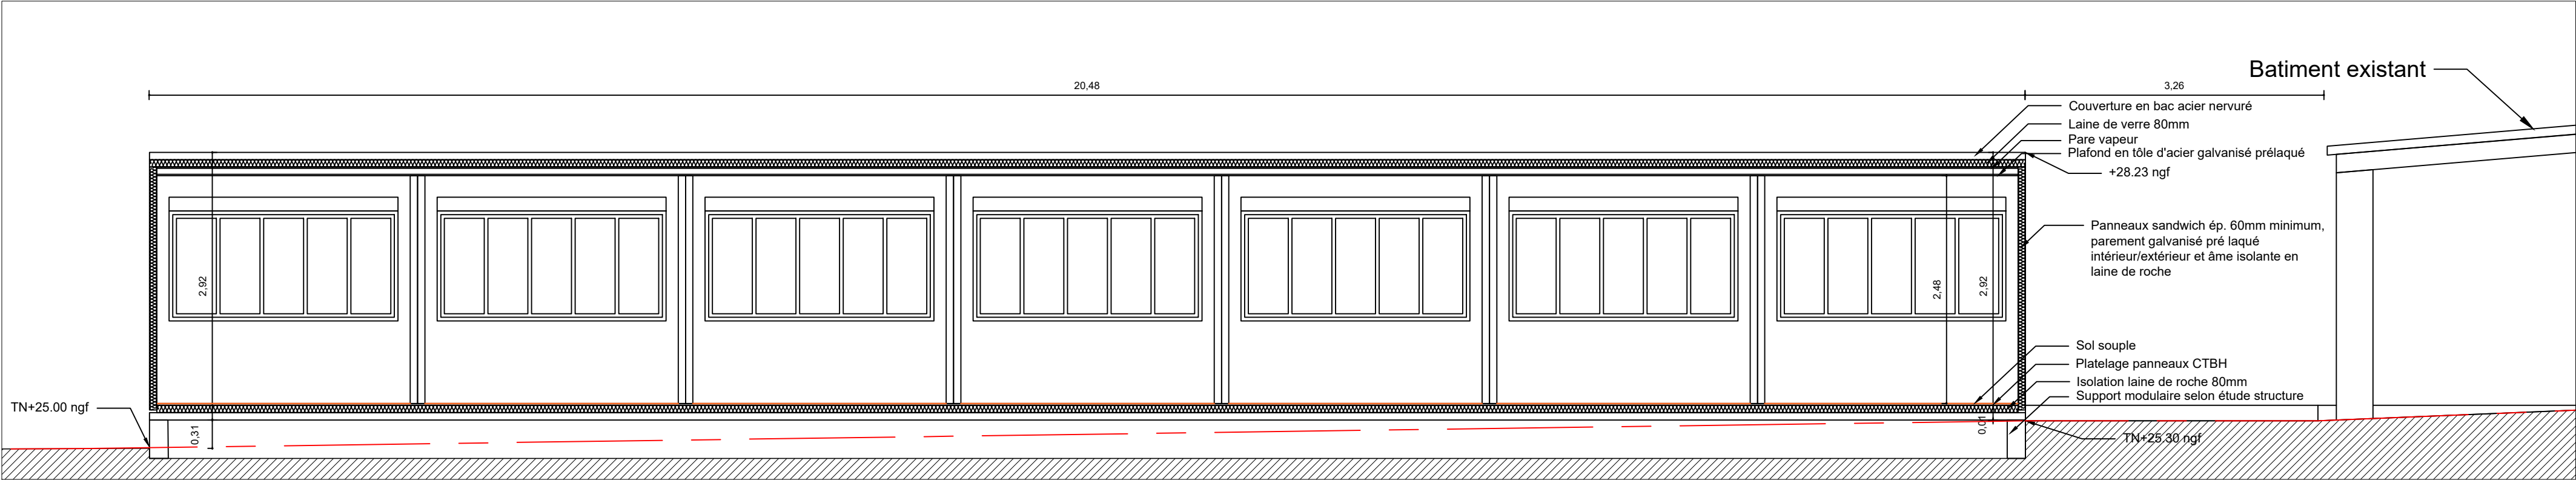

COUPE BB