



MINISTERE DE LA JUSTICE

DIRECTION INTERREGIONALE DES  
SERVICES PENITENTIAIRES DE TOULOUSE

DEPARTEMENT DES AFFAIRES IMMOBILIÈRES

2, boulevard Armand DUPORTAL CS 81501  
31 015 TOULOUSE cedex 6

Tél : 05.62.30.58.94  
E-mail : drsp-toulouse@justice.fr



CP  
VILLENEUVE LES MAGUELONE

Construction d'un bâtiment provisoire  
pour la formation

CARNET DES SERRURERIES  
Etat projeté

34	VLM	CP	BPF	SERRURERIE	AMG	ARC	DCE	5	0
Départ.	Site	Etablissement	Batiment	Type de plan	Emetteur	Lot	Phase	Numéro de plan	Indice

-	-	-	-	-
-	-	-	-	-
-	-	-	-	-
-	-	-	-	-
20-06-25	0	MB	MB	-

Date	Indice	Dessiné par	Vérifié par	Modifications
------	--------	-------------	-------------	---------------

**AMG**  
Architectes  
agence **Marc GALLIGANI**


ARCHITECTE  
AMG Architectes  
10 Rue Henri Guinier  
34000 Montpellier  
Tel: 04 67 58 68 86  
Mail: galligani@amg-architectes.com



**OTCE**  
LANGUEDOC  
ROUSSILLON

BET  
SAS OTCE LR  
65 imp. Nicéphore Niepce  
34070 Montpellier  
Tel: 04 67 20 06 15  
Mail: otcelr@otce.fr

T.F. :	Fichier Informatique (dwg) :	34_VLM_CP_BPF_SERRURERIE_AMG_ARC_DCE_5_0_20-06-25
Format Papier :	A3	Echelle : 1/25 Echelle Graphique : 0 0.25m 1.25m

Ce document est la propriété de la DISP de TOULOUSE, il ne peut être diffusé ou reproduit, même partiellement, sans autorisation écrite préalable.  
Les informations contenues dans ce plan sont susceptibles d'évoluer et sont données à titre indicatif ; elles ne dispensent pas le constructeur de  
procéder à la vérification de leur exactitude.

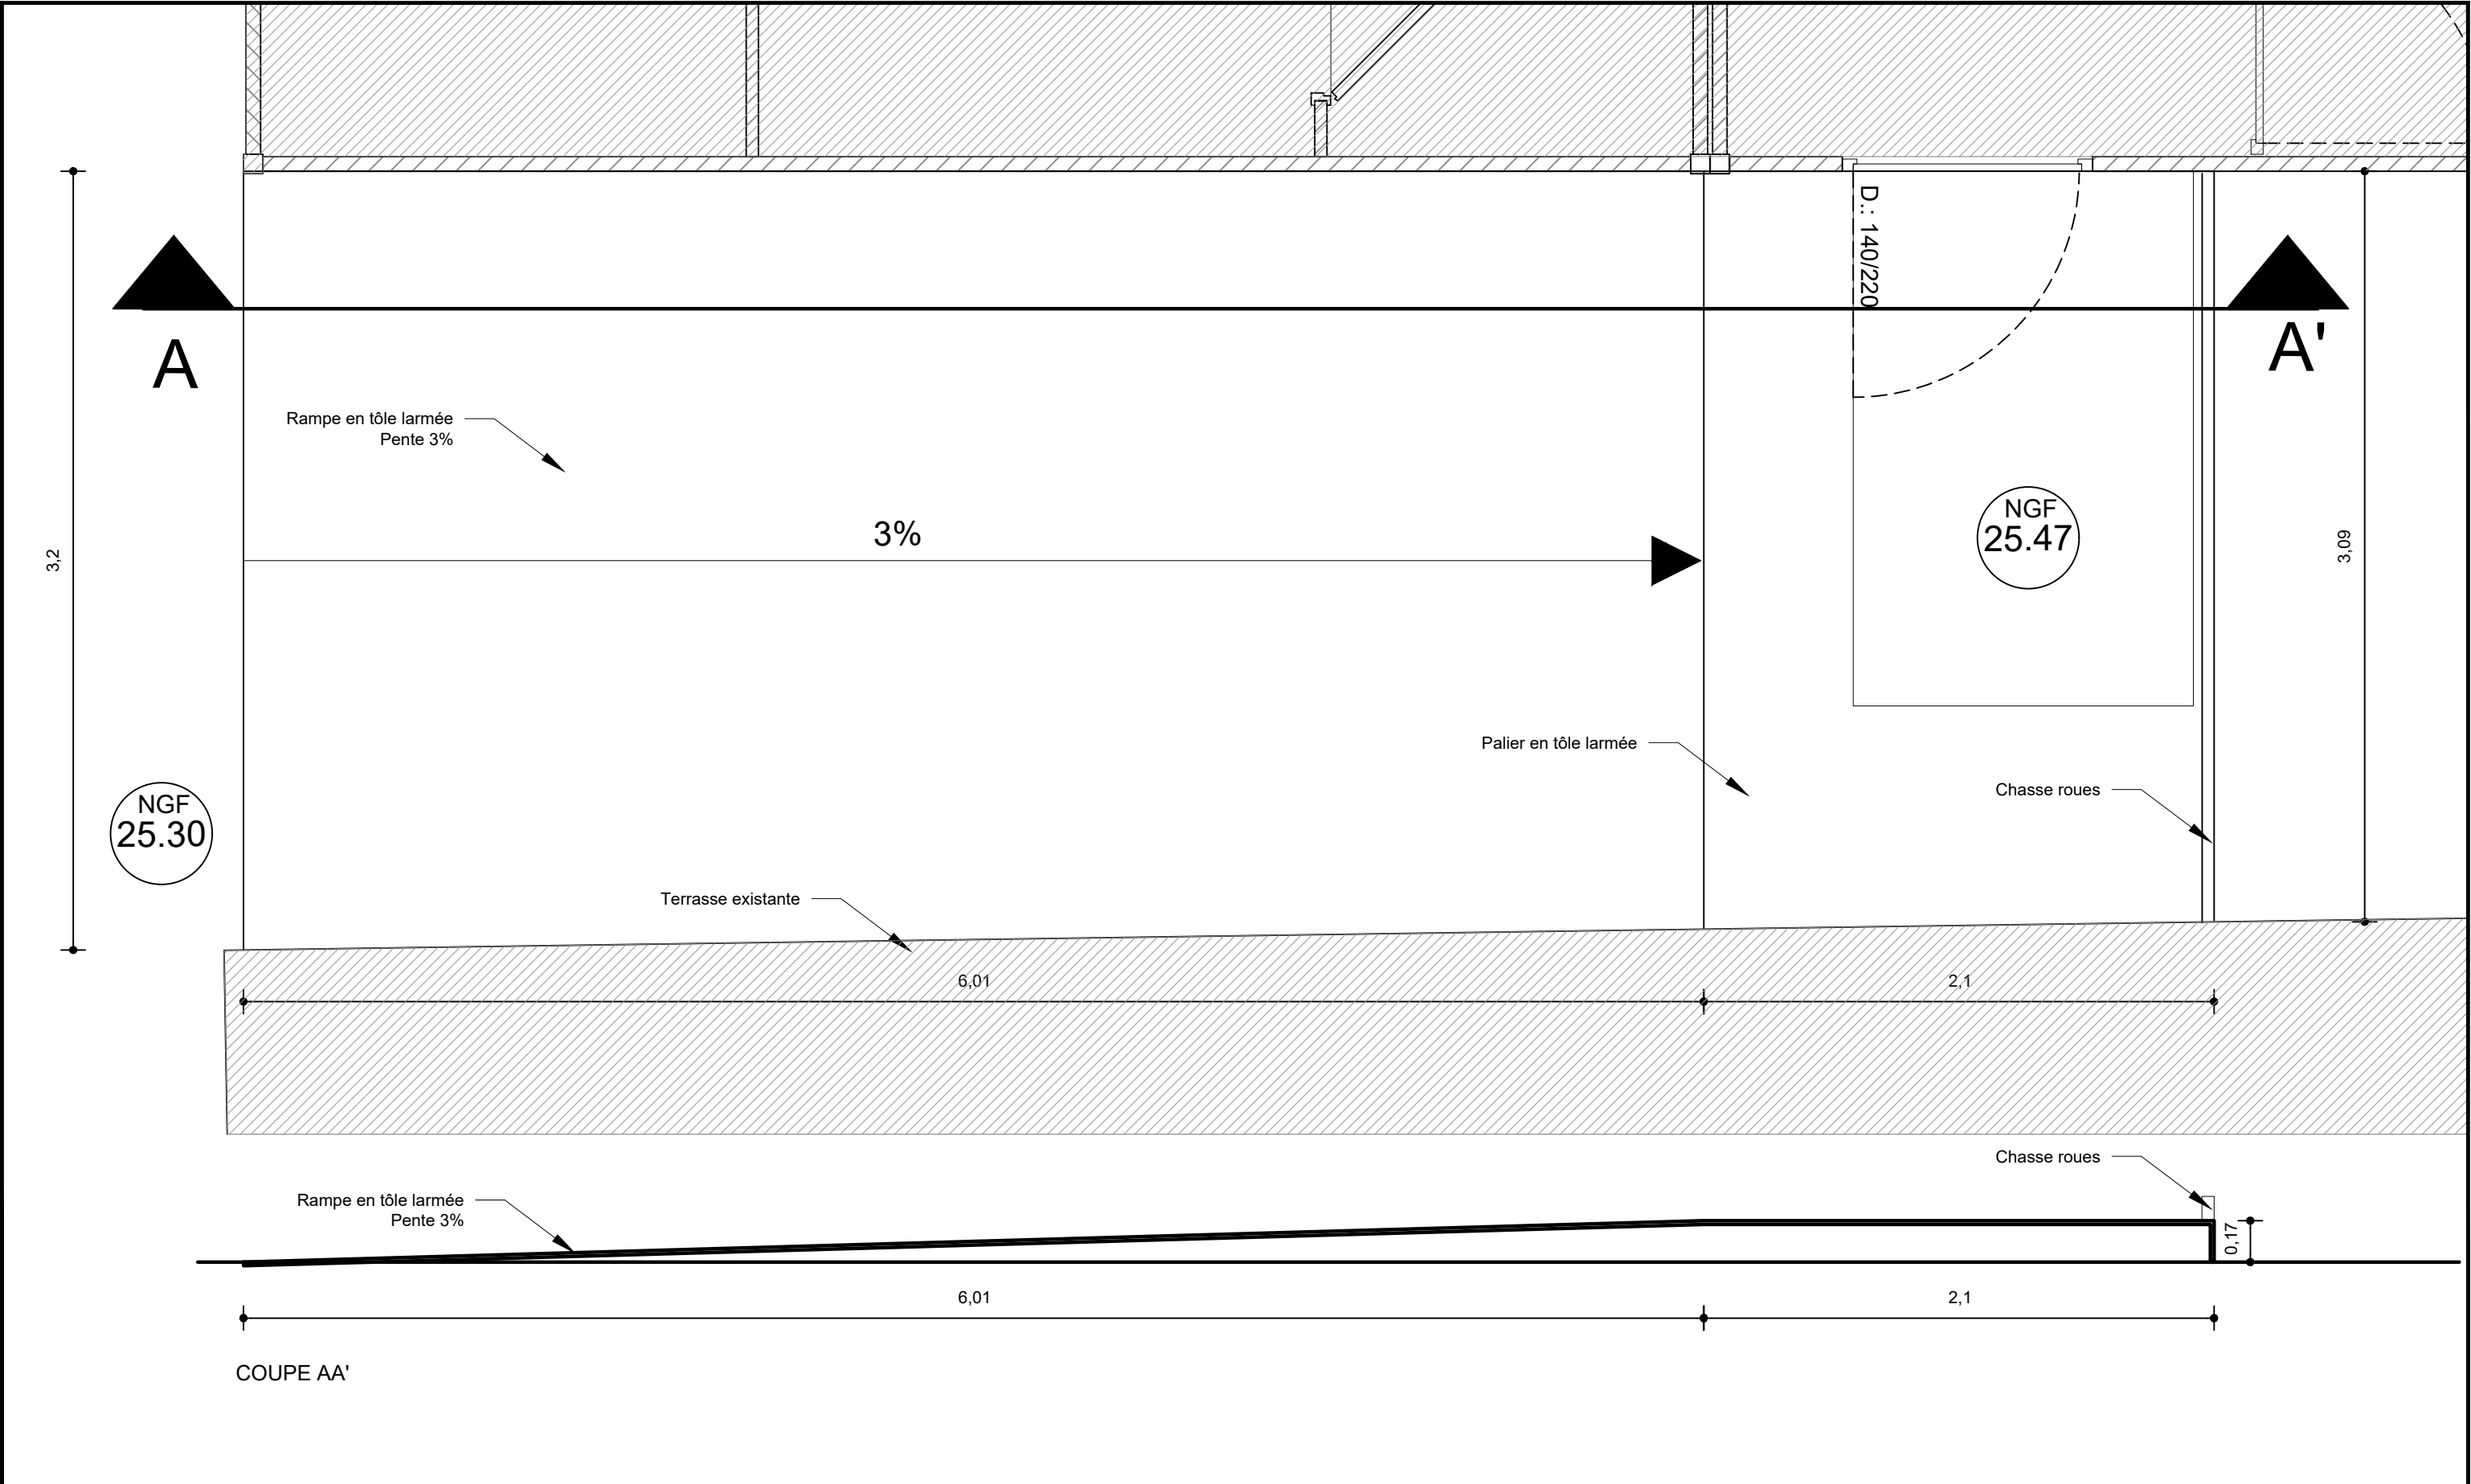

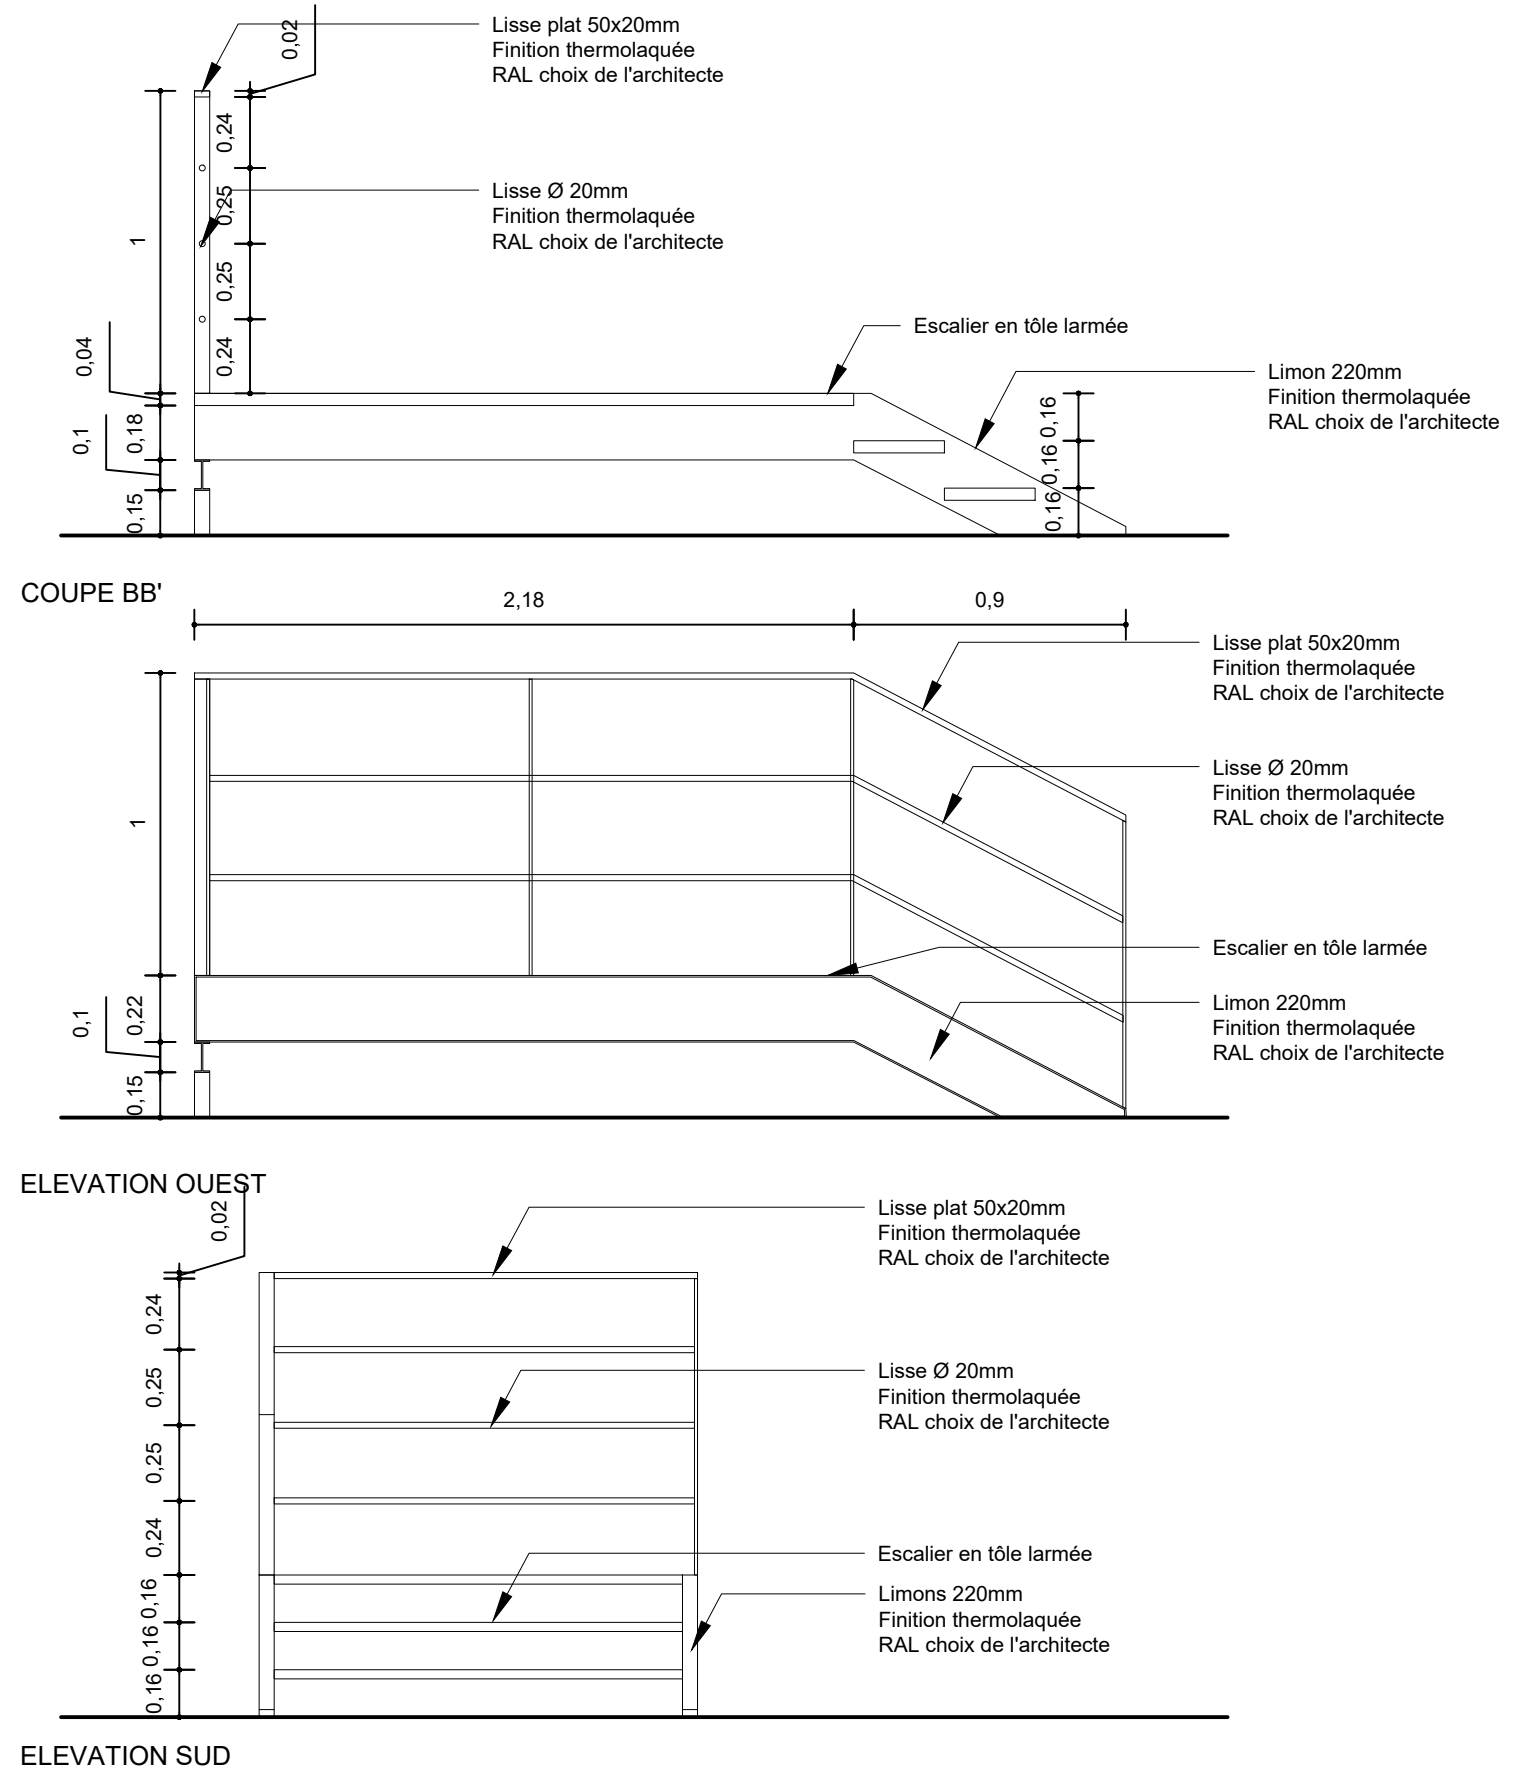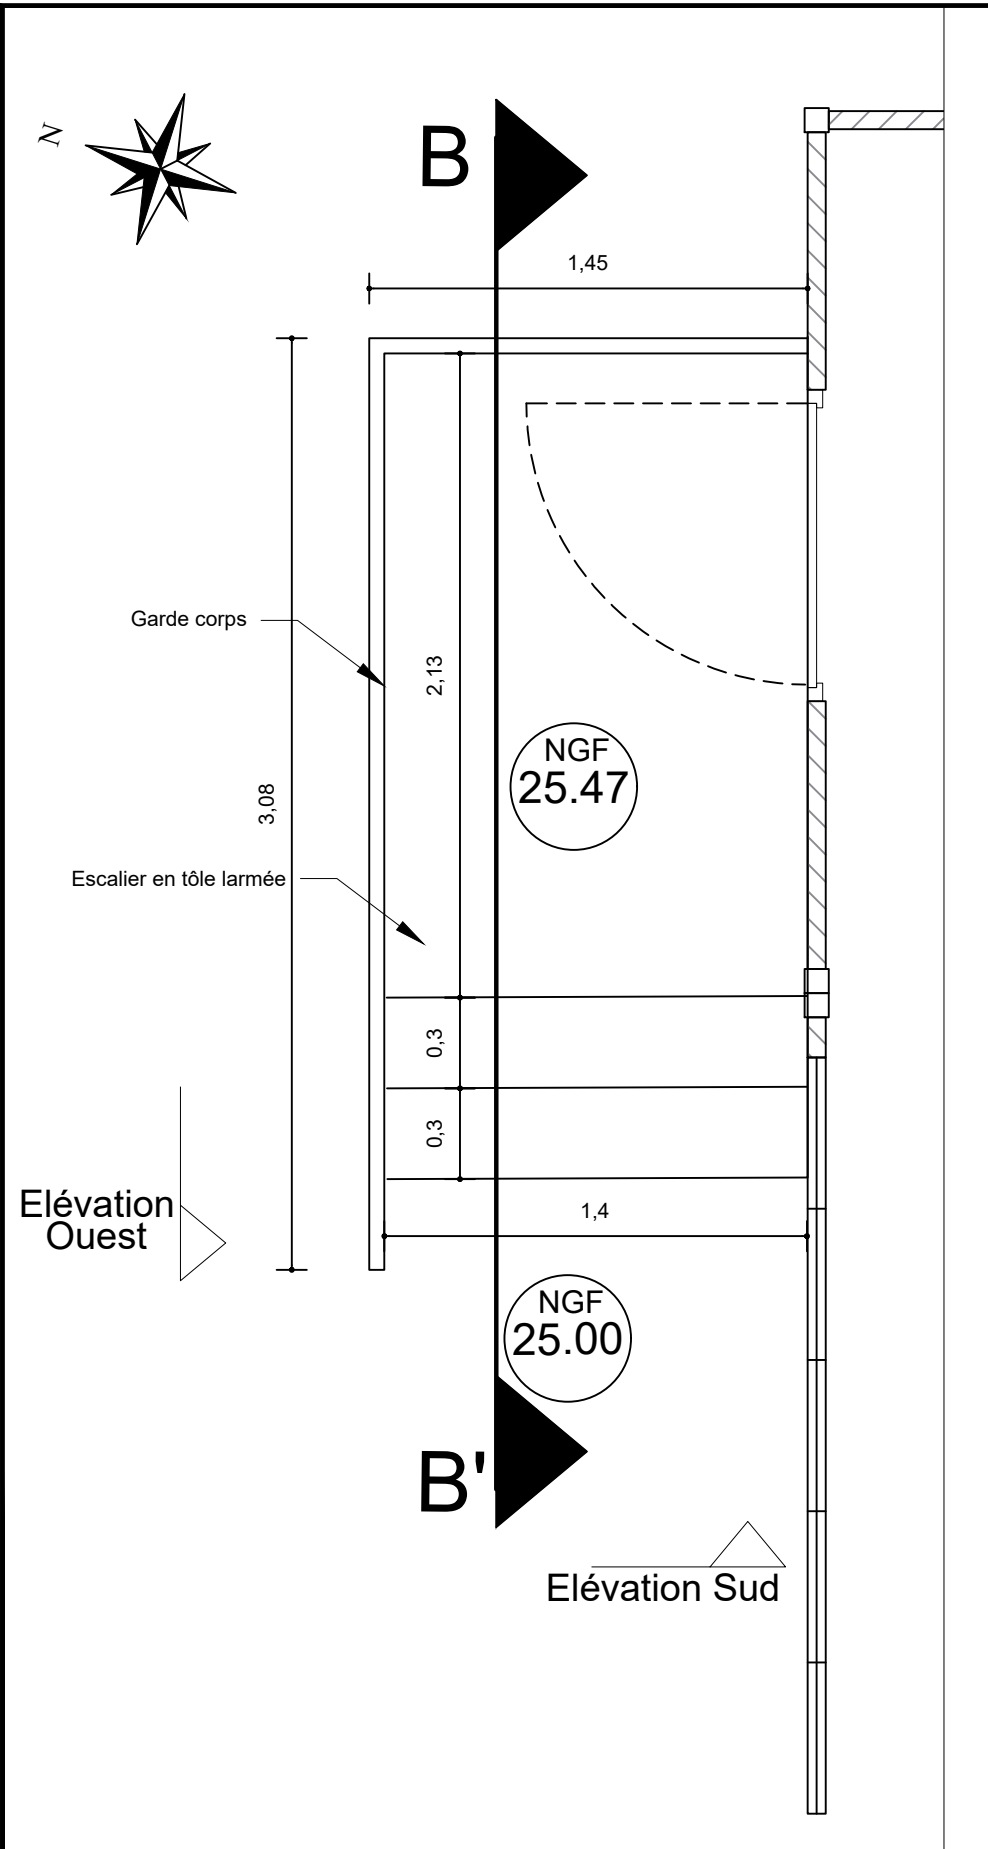

MINISTÈRE  
DE LA JUSTICE

**MINISTÈRE DE LA JUSTICE**  
DIRECTION INTERREGIONALE DES  
SERVICES PENITENTIAIRES DE TOULOUSE  
DEPARTEMENT DES AFFAIRES IMMOBILIÈRES  
2, boulevard Armand DUPORTAL CS8150 31015 TOULOUSE cedex 6  
TEL: 05.62.30.58.94 E-mail: drsp-toulouse@justice.fr

Ce document est la propriété de la DISP de TOULOUSE, Il ne peut être diffusé ou reproduit, même partiellement, sans autorisation écrite préalable.



AMG Architectes  
10 Rue Henri Cuinier  
34000 Montpellier  
Tel: 04 67 58 68 86  
Mail: galligani@amg-architectes.com



SAS OTCE LR  
65 impasse Nicéphore Niepce  
34070 Montpellier  
Tel: 04 67 20 06 15  
Mail: otcelr@otce.fr

Fichier informatique : 34\_VLM\_CP\_BFP\_SERRURERIE\_AMG\_ARC\_DCE\_05\_0\_20-06-25.dwg

Date du relevé :  
20-06-25

Mises à Jour :  
-

Extrait N°  
XXXX

Tranche  
Fonctionnelle :  
XXX

Echelle : 1/25

Format Papier : A3

Echelle Graphique

0 0.25m 1.25m

**CENTRE PENITENTIAIRE DE VILLENEUVE LES MAGUELONE**  
**Création d'un bâtiment modulaire provisoire**  
**PLAN DU RDC- Escaliers d'accès au bâtiment modulaire**

34	VLM	CP	BPF	SERRURERIE	AMG	ARC	DCE	05-2	0
Départ.	Site	Etablissement	Batiment	Type de plan	Emetteur	Lot	Phase	Numéro de plan	Indice