

Pages 01 à 06 - Solution Ouvrage neuf coté Amont
Pages 07 à 15 - Solution Ouvrage reconstruit en lieu et place
Pages 16 à 20 - Solution Ouvrage neuf coté Aval



PONT DE FONTAINE CRETET - R.D.94

FAISABILITE


C	Mises à jour SOLUTION LIEU ET PLACE	08/04/2022	TG	CIN
B	Modifié suivant remarques CEREMA	14/09/2020	TG	MD
A	Emission originale	15/07/2020	TG	MD
Indice	Nature des modifications	Date	Dessiné par	Vérifié par


ECHELLE: /		DOSSIER: 19-3342	FICHER: /
------------	--	------------------	-----------


Etape 2b : Solutions de remplacement de l'Ouvrage
Plans de principes de construction

COMMUNE DE MONTGENEVRE
DEPARTEMENT DES HAUTES ALPES


<u>Etape 2b</u> : Solution Ouvrage neuf coté Amont

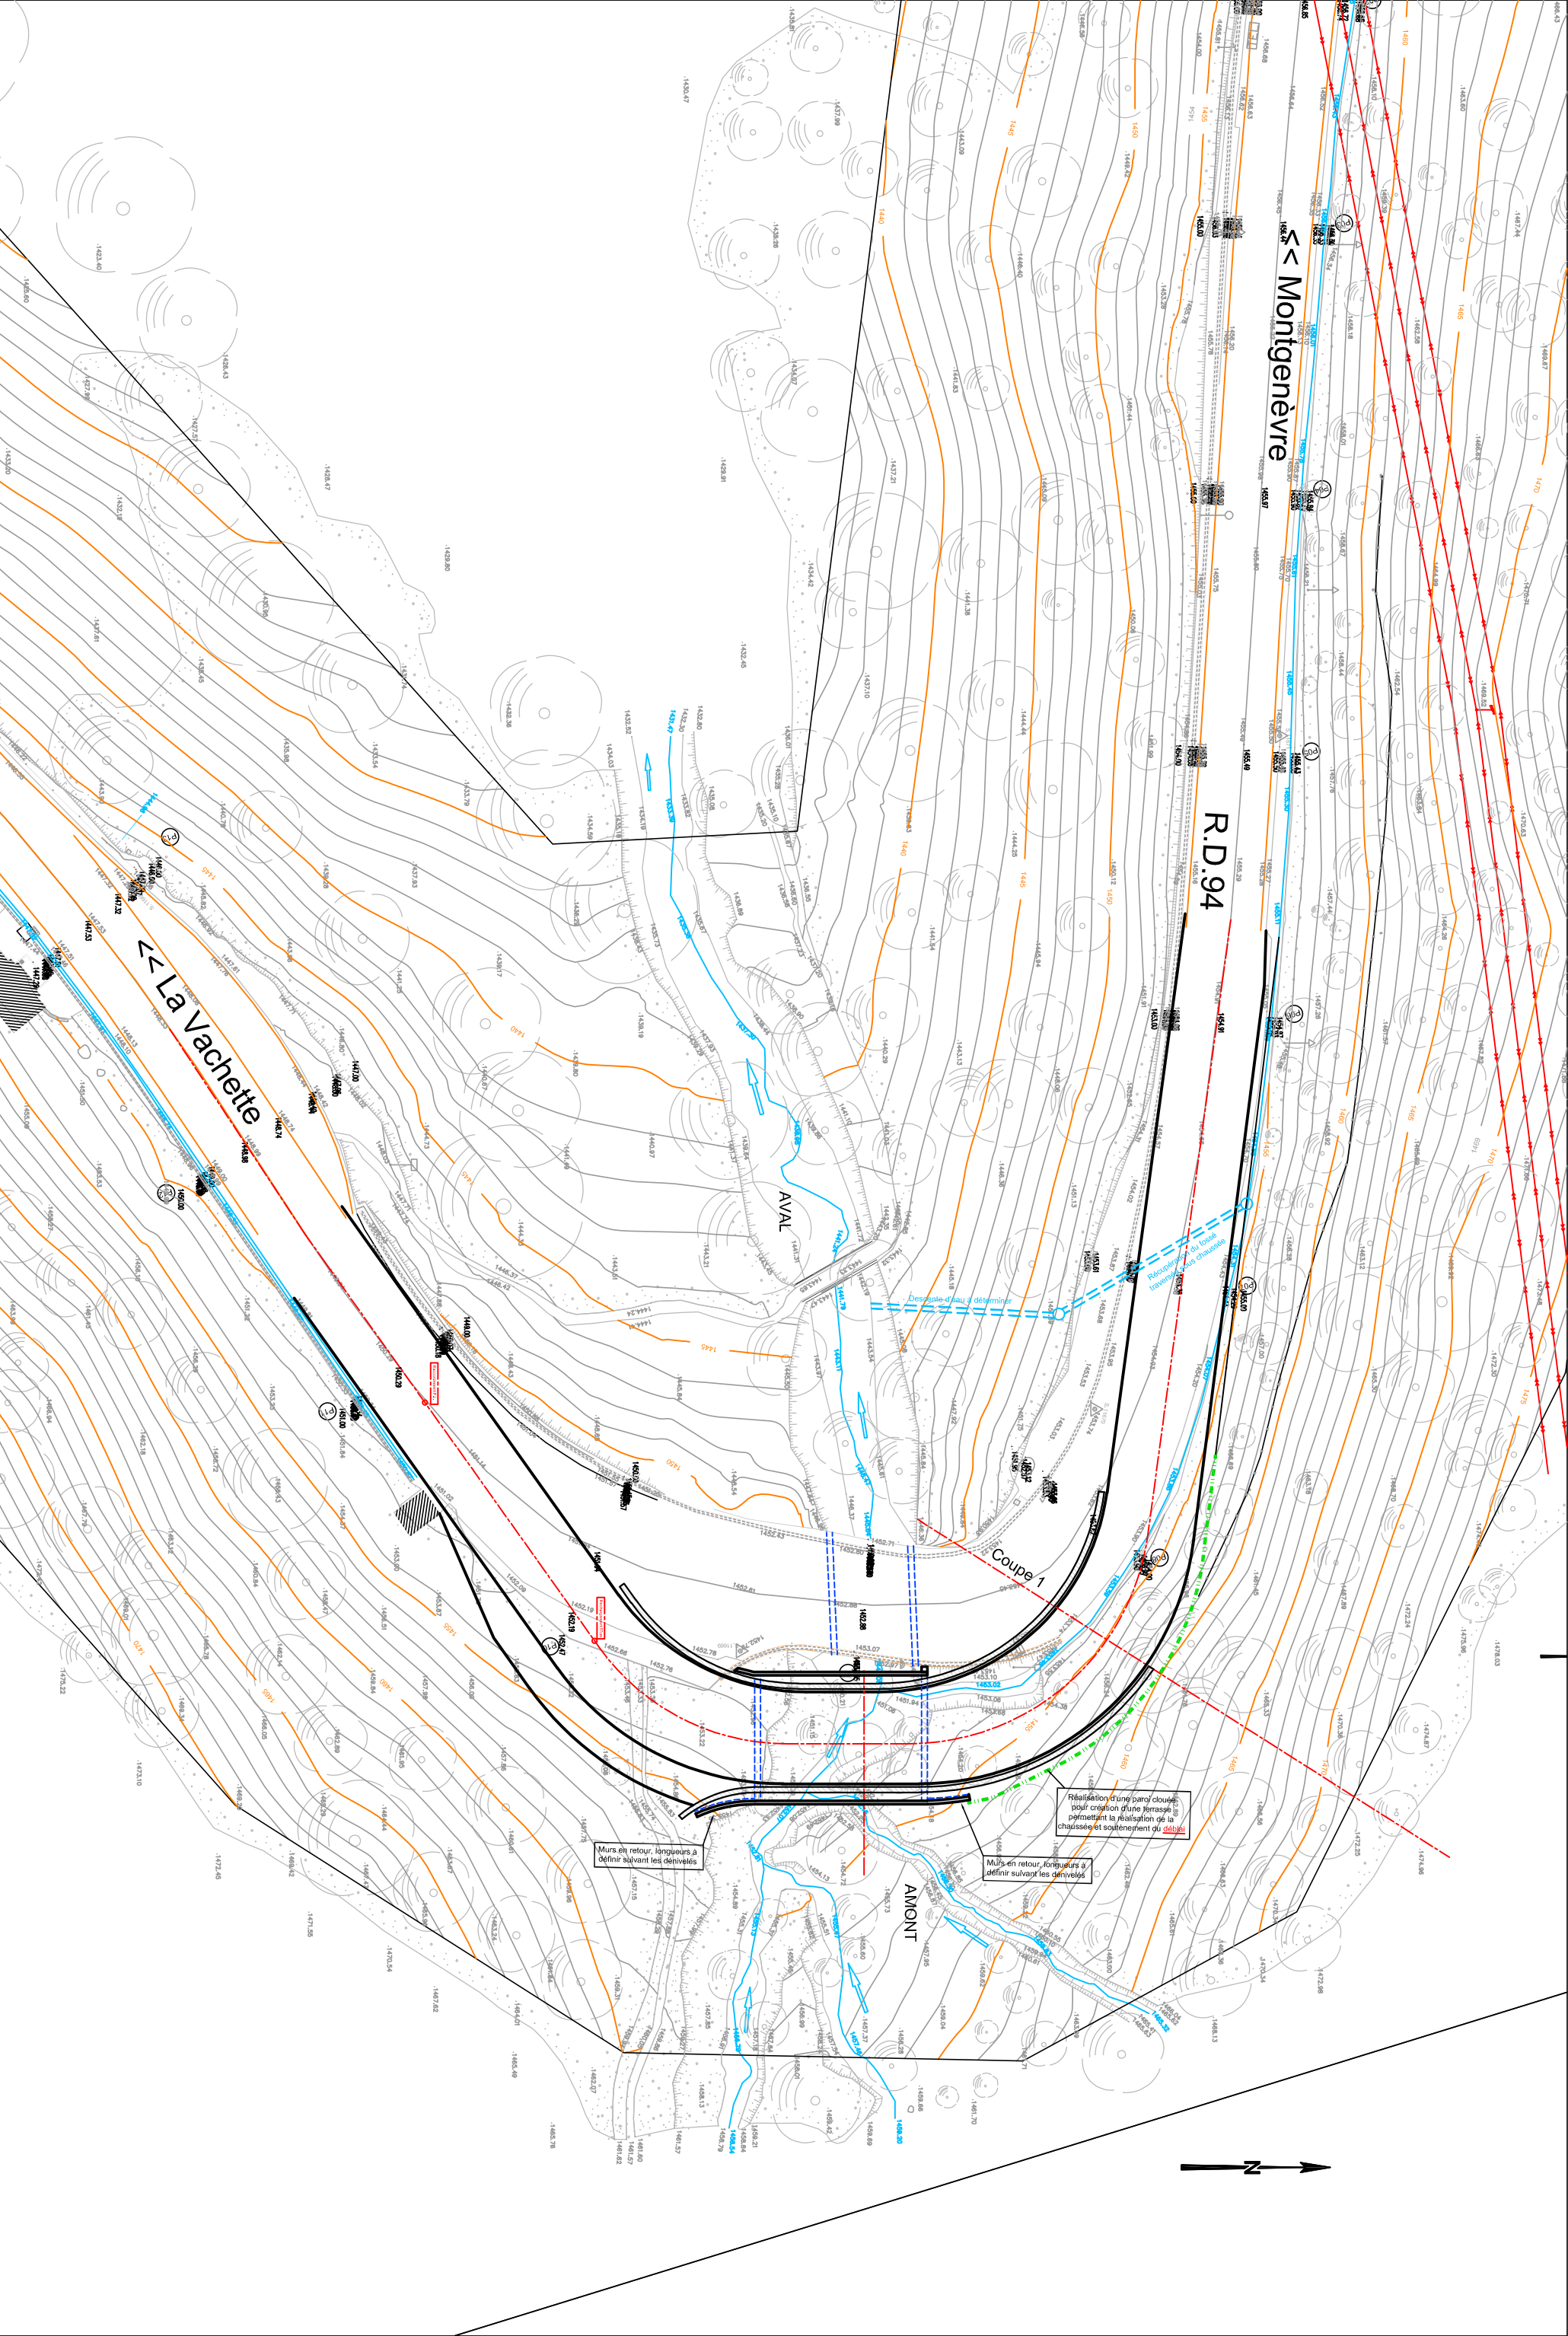

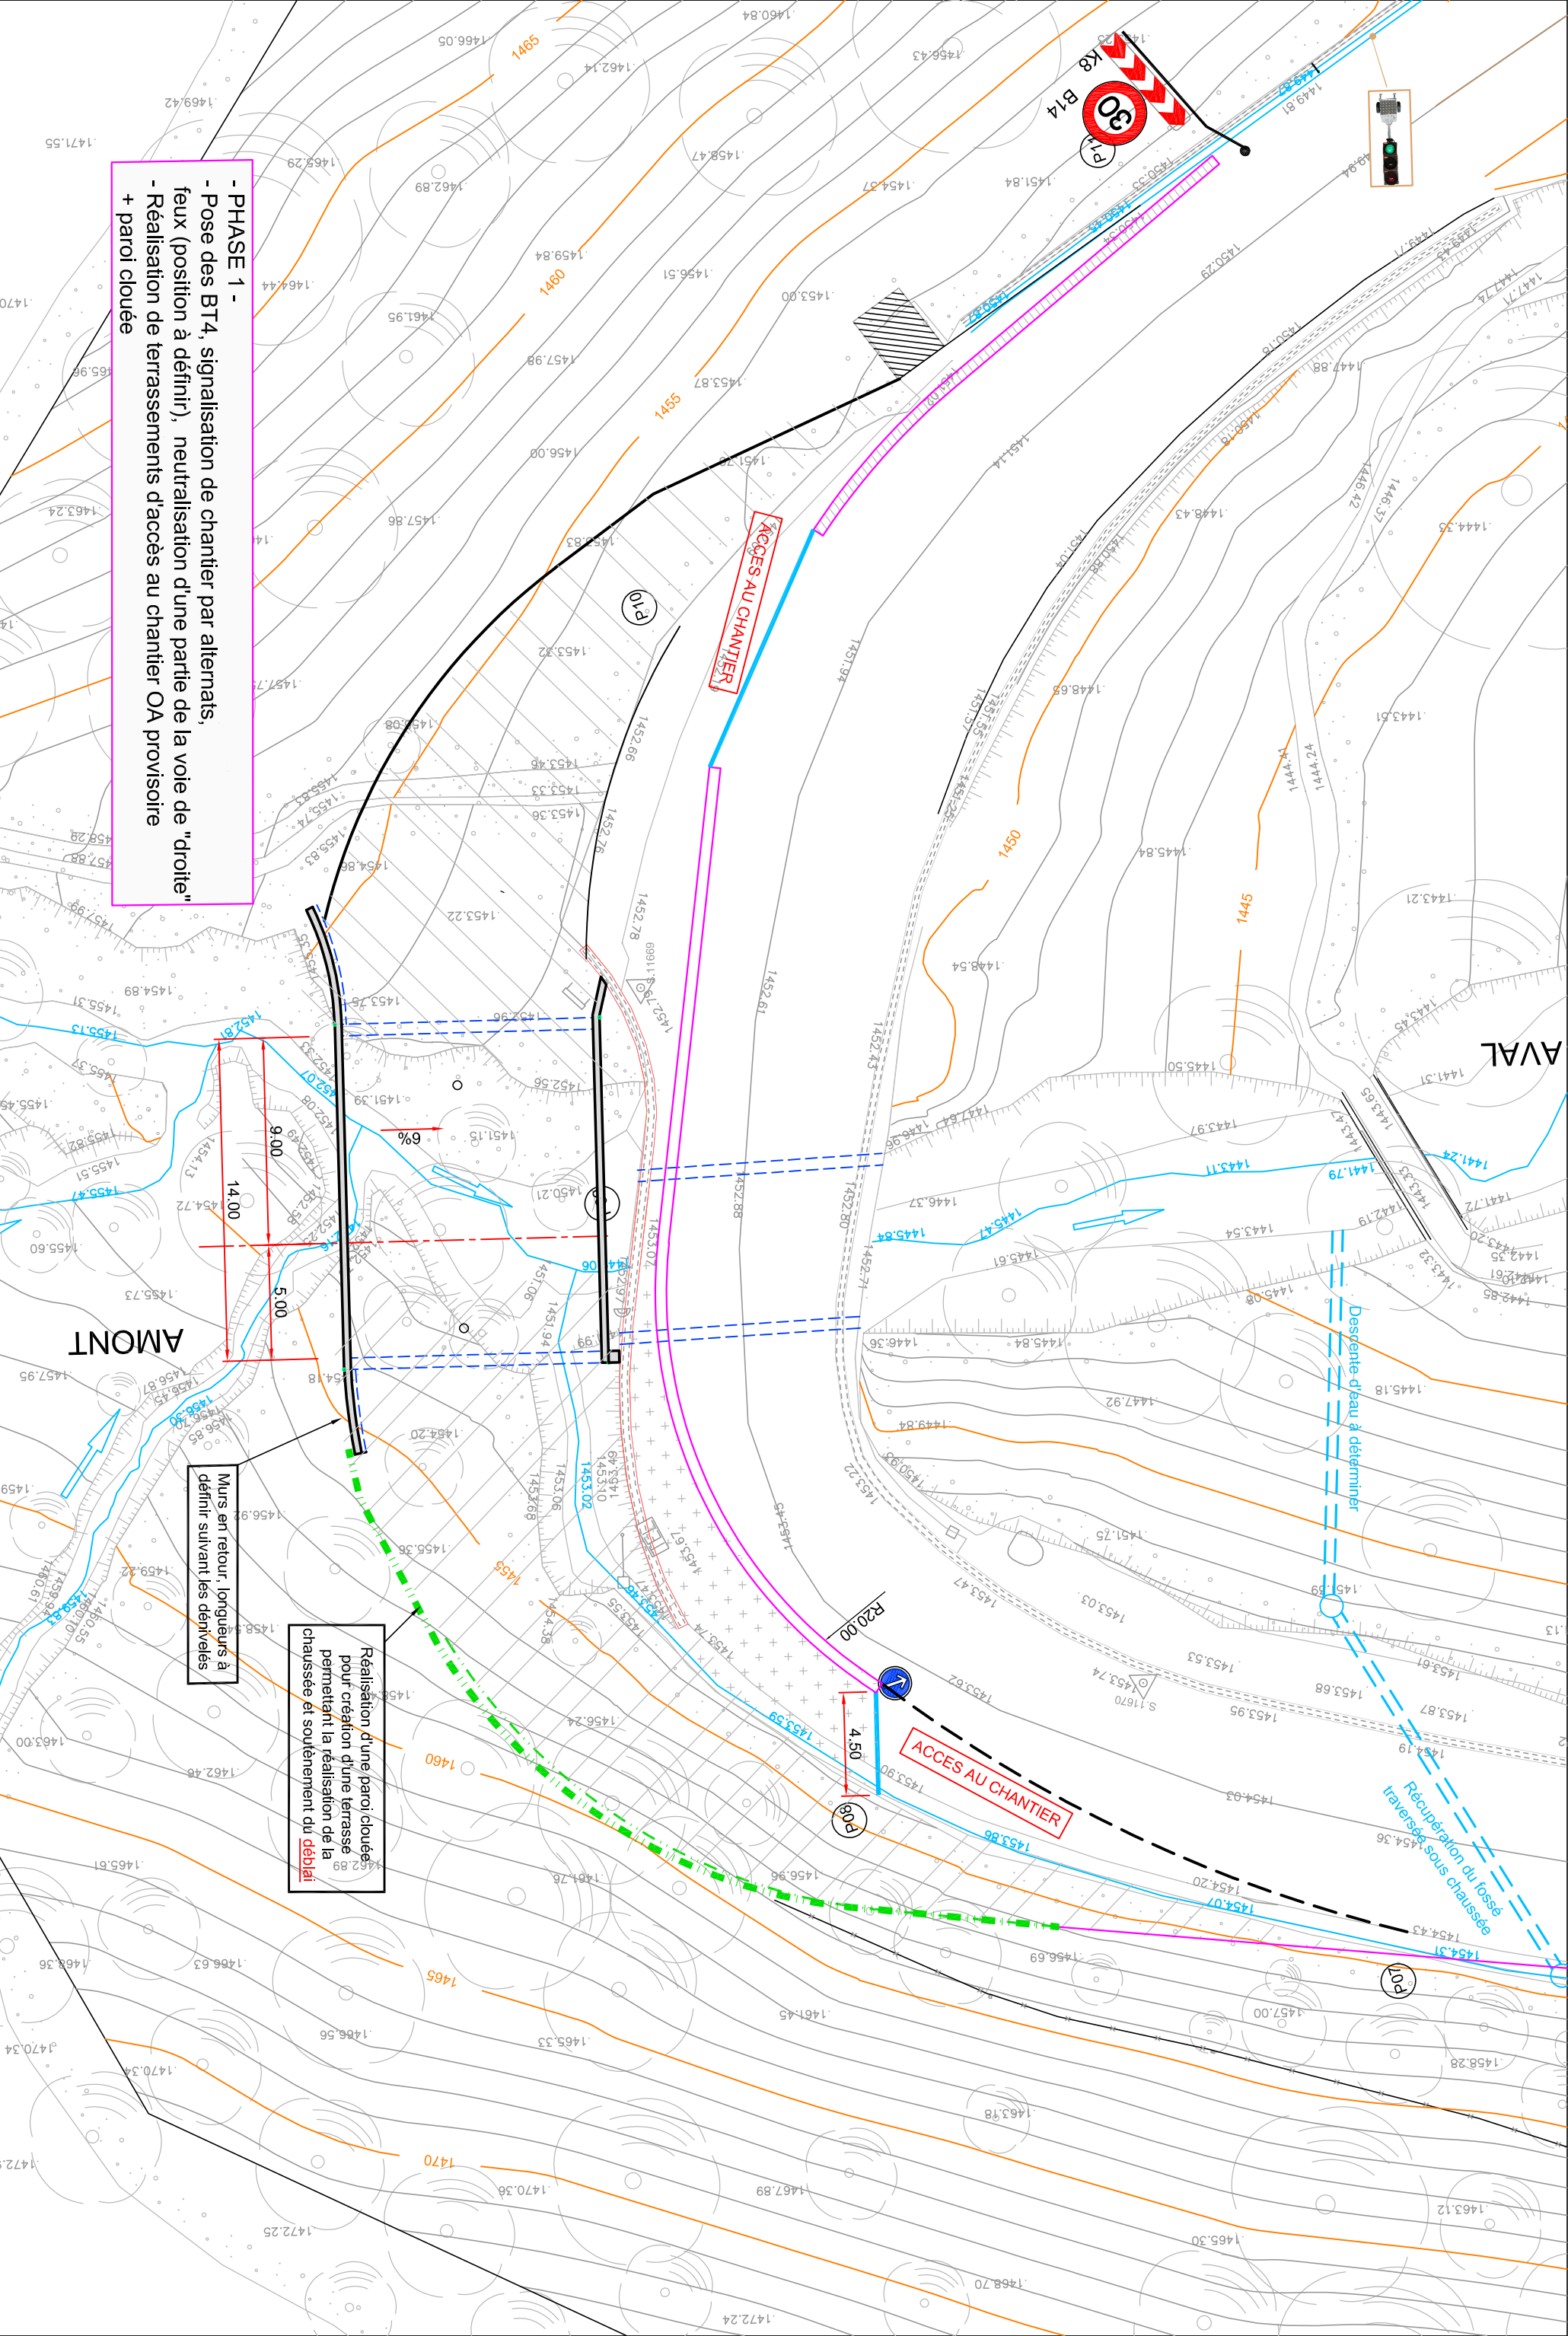


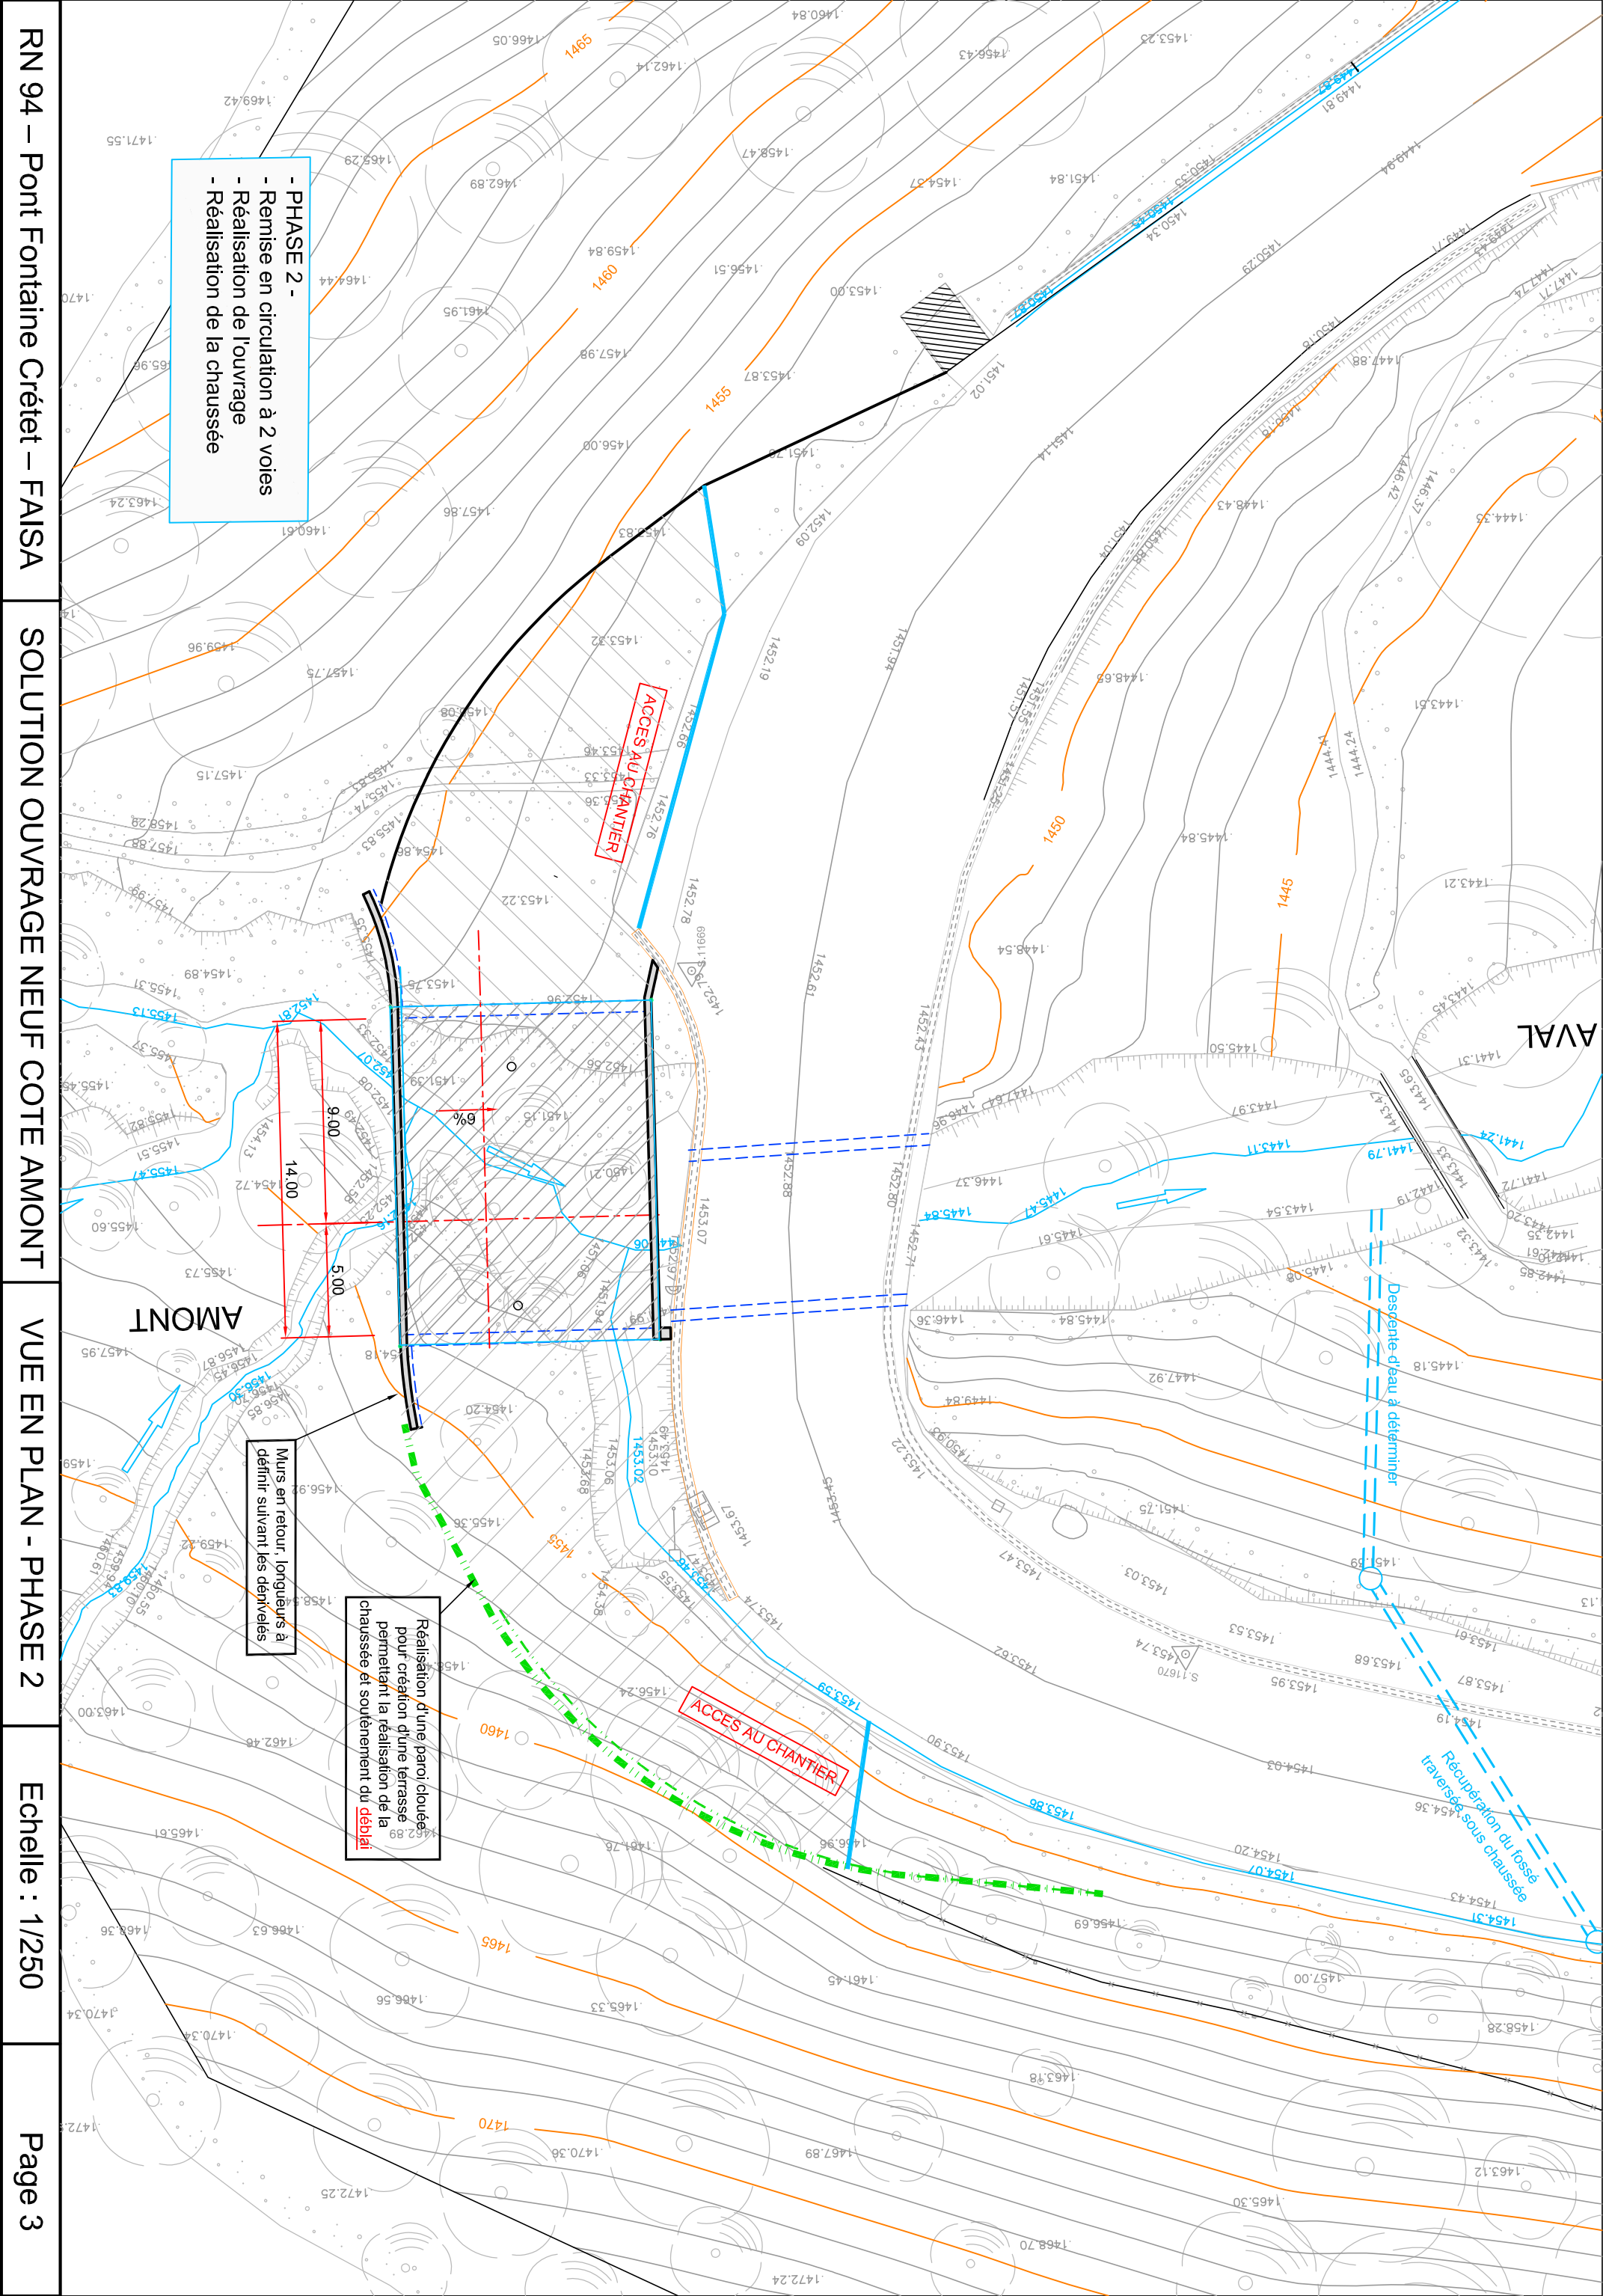


COUPE TRANSVERSALE DROITE

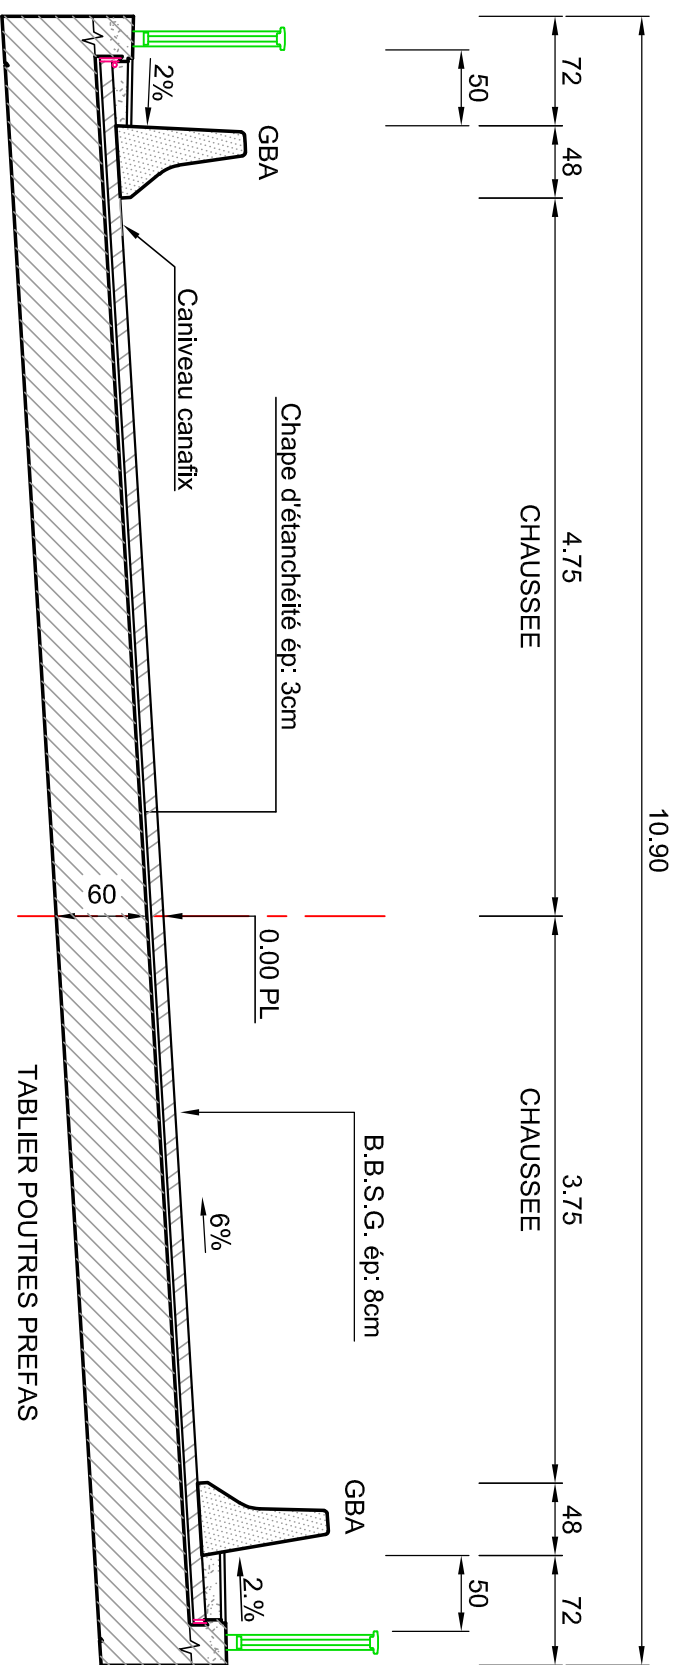


PROFIL EN LONG - nord

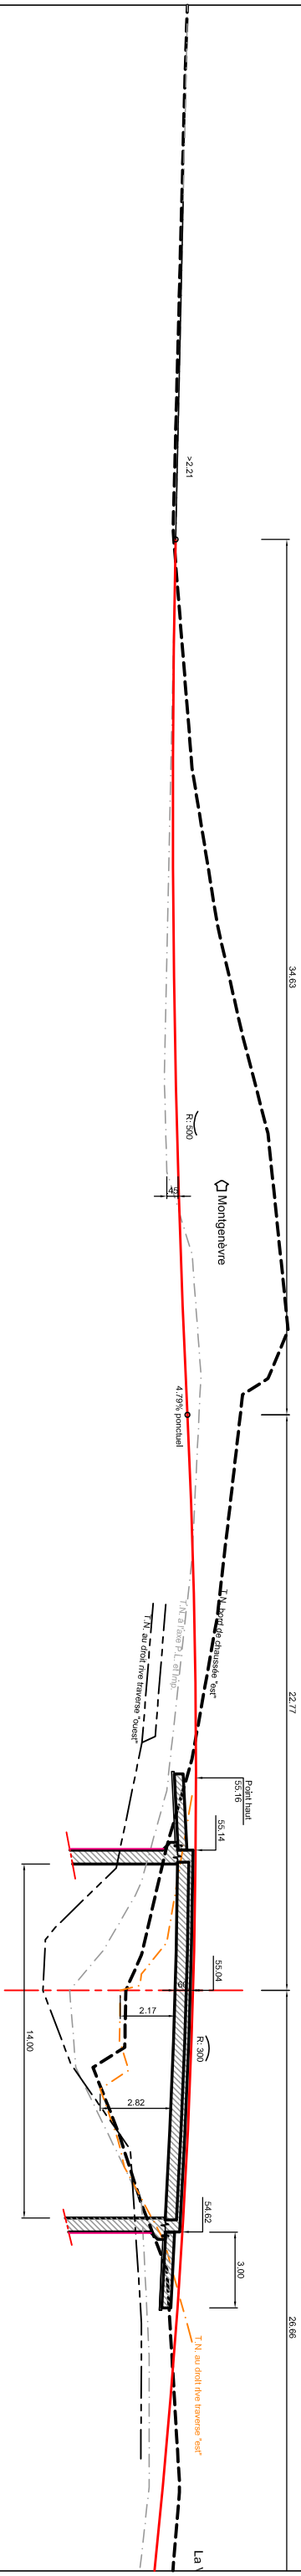


PROFIL EN LONG - sud

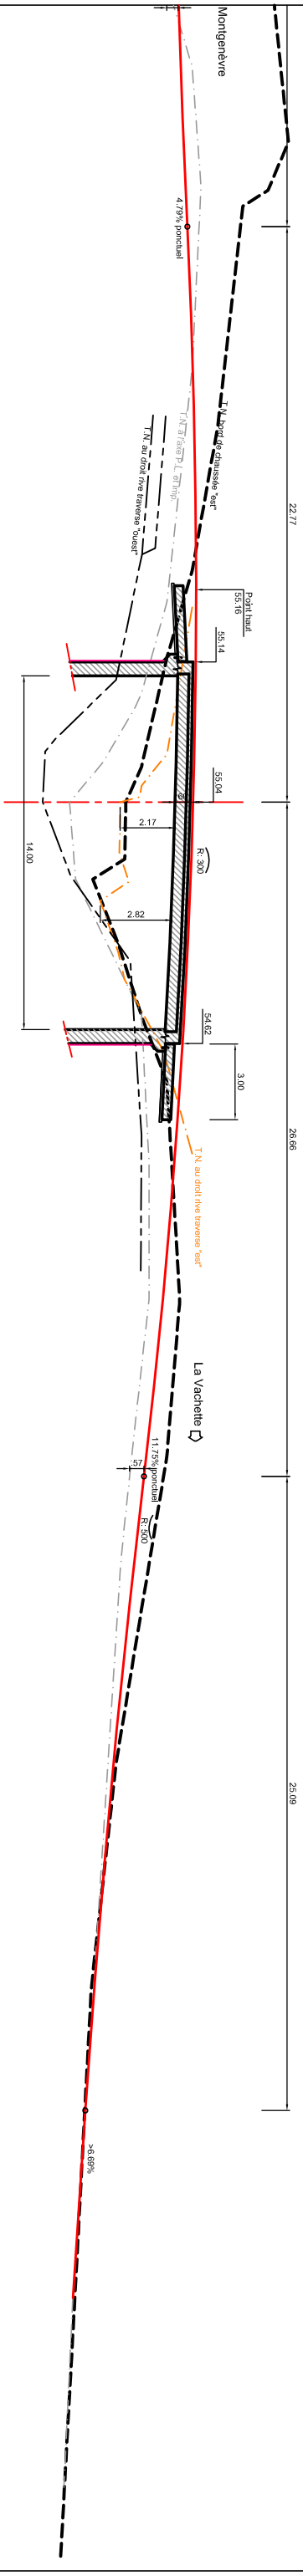

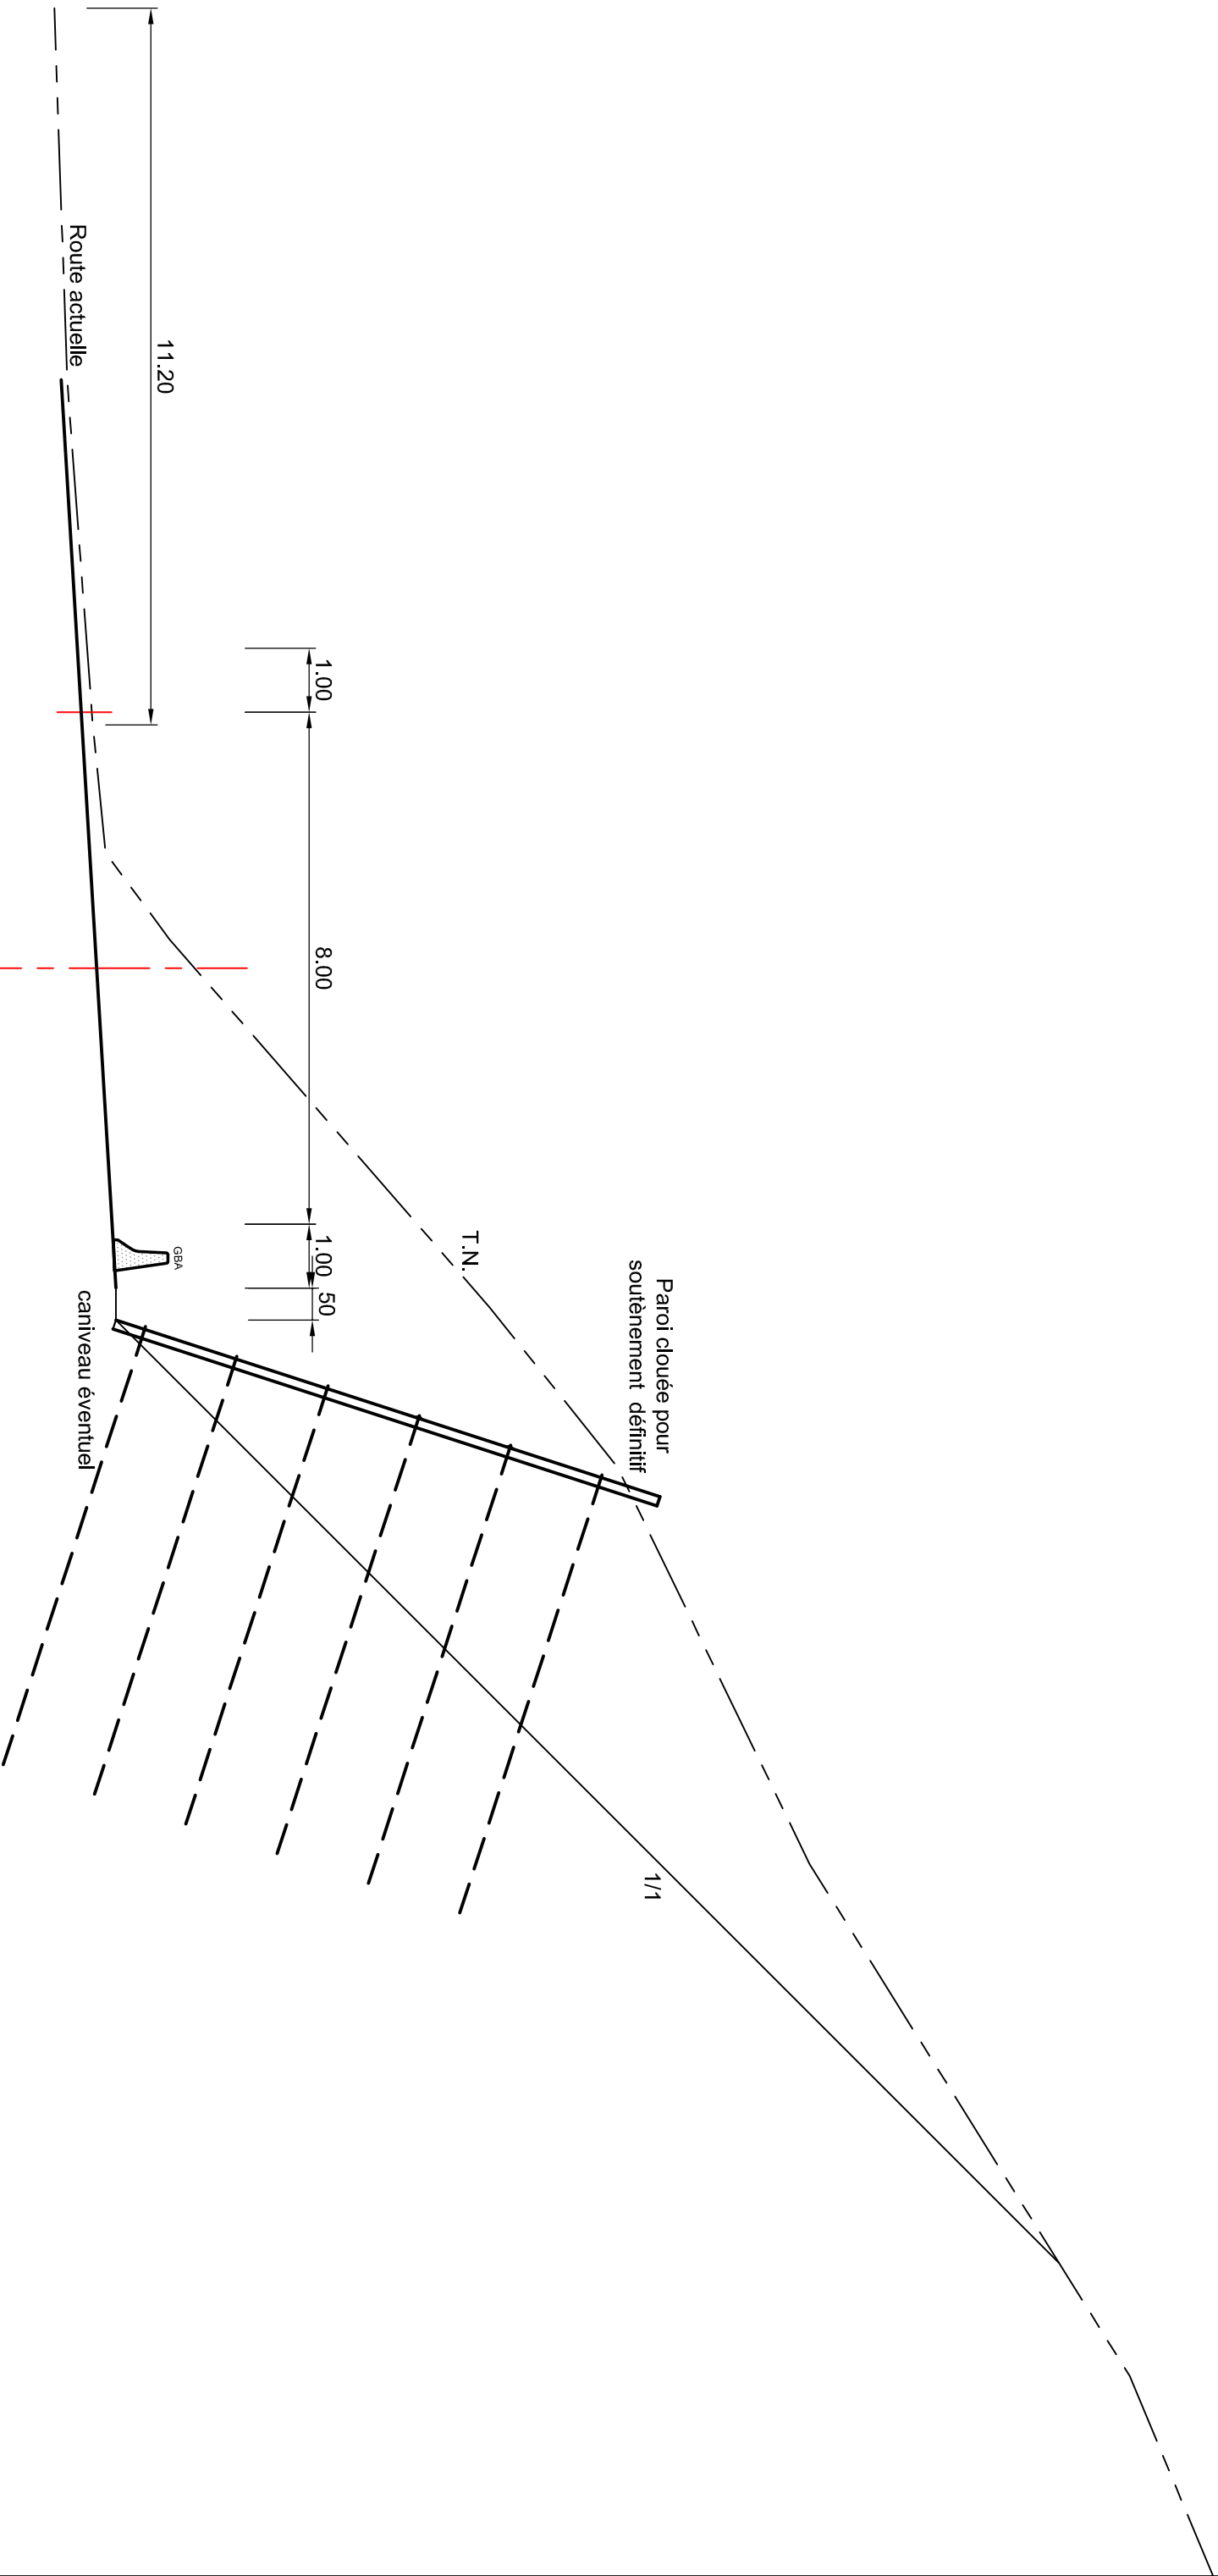


<u>Etape 2b</u> : Solution Ouvrage reconstruit en lieu et place

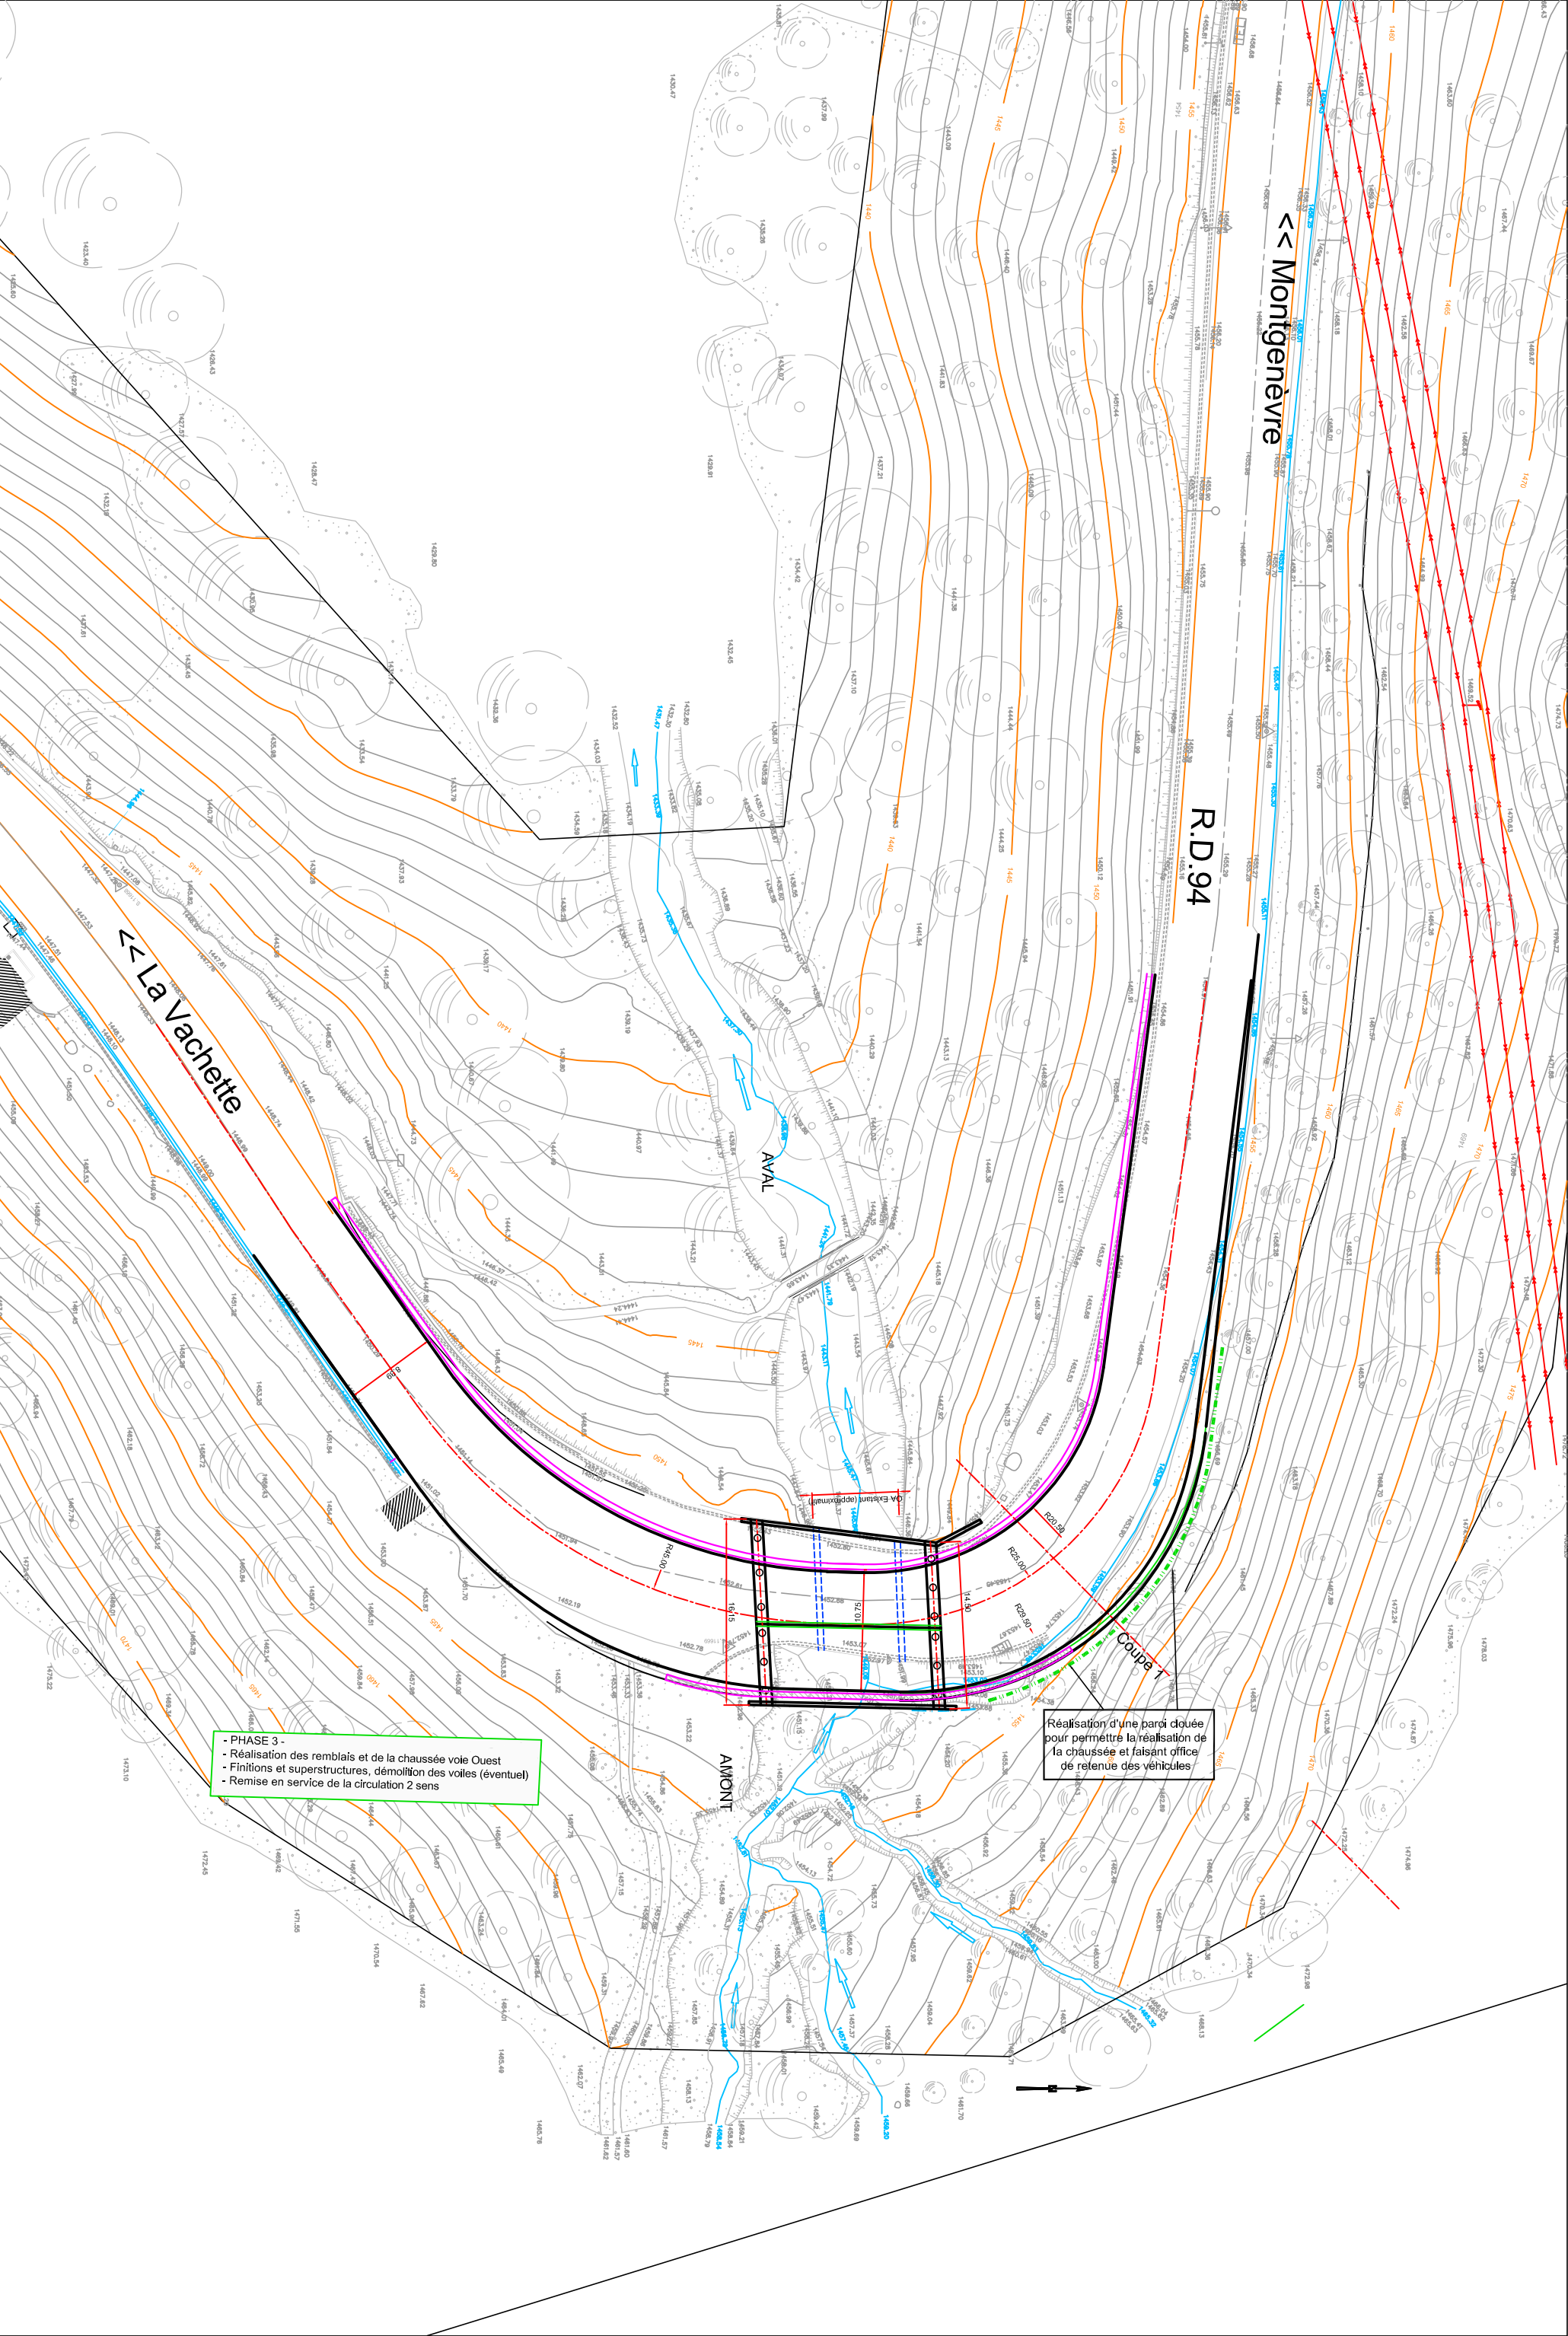


- PHASE 1 - Travaux en Amont
- Pose des BT4, signalisation de chantier, neutralisation voie coté "aval"
- Réalisation de terrassements d'accès au chantier OA + paroi clouée
- Démolition de la traverse à l'arrière des BT4, niveau piédroits
- Construction des culées et murs derrière les voiles actuels coté "Amont"
- Pose et coulage de la traverse "Amont"
- Réalisation de la chaussée définitive coté "Amont"

Réalisation d'une paroi clouée
pour permettre la réalisation de
la chaussée et faisant office
de retenue des véhicules

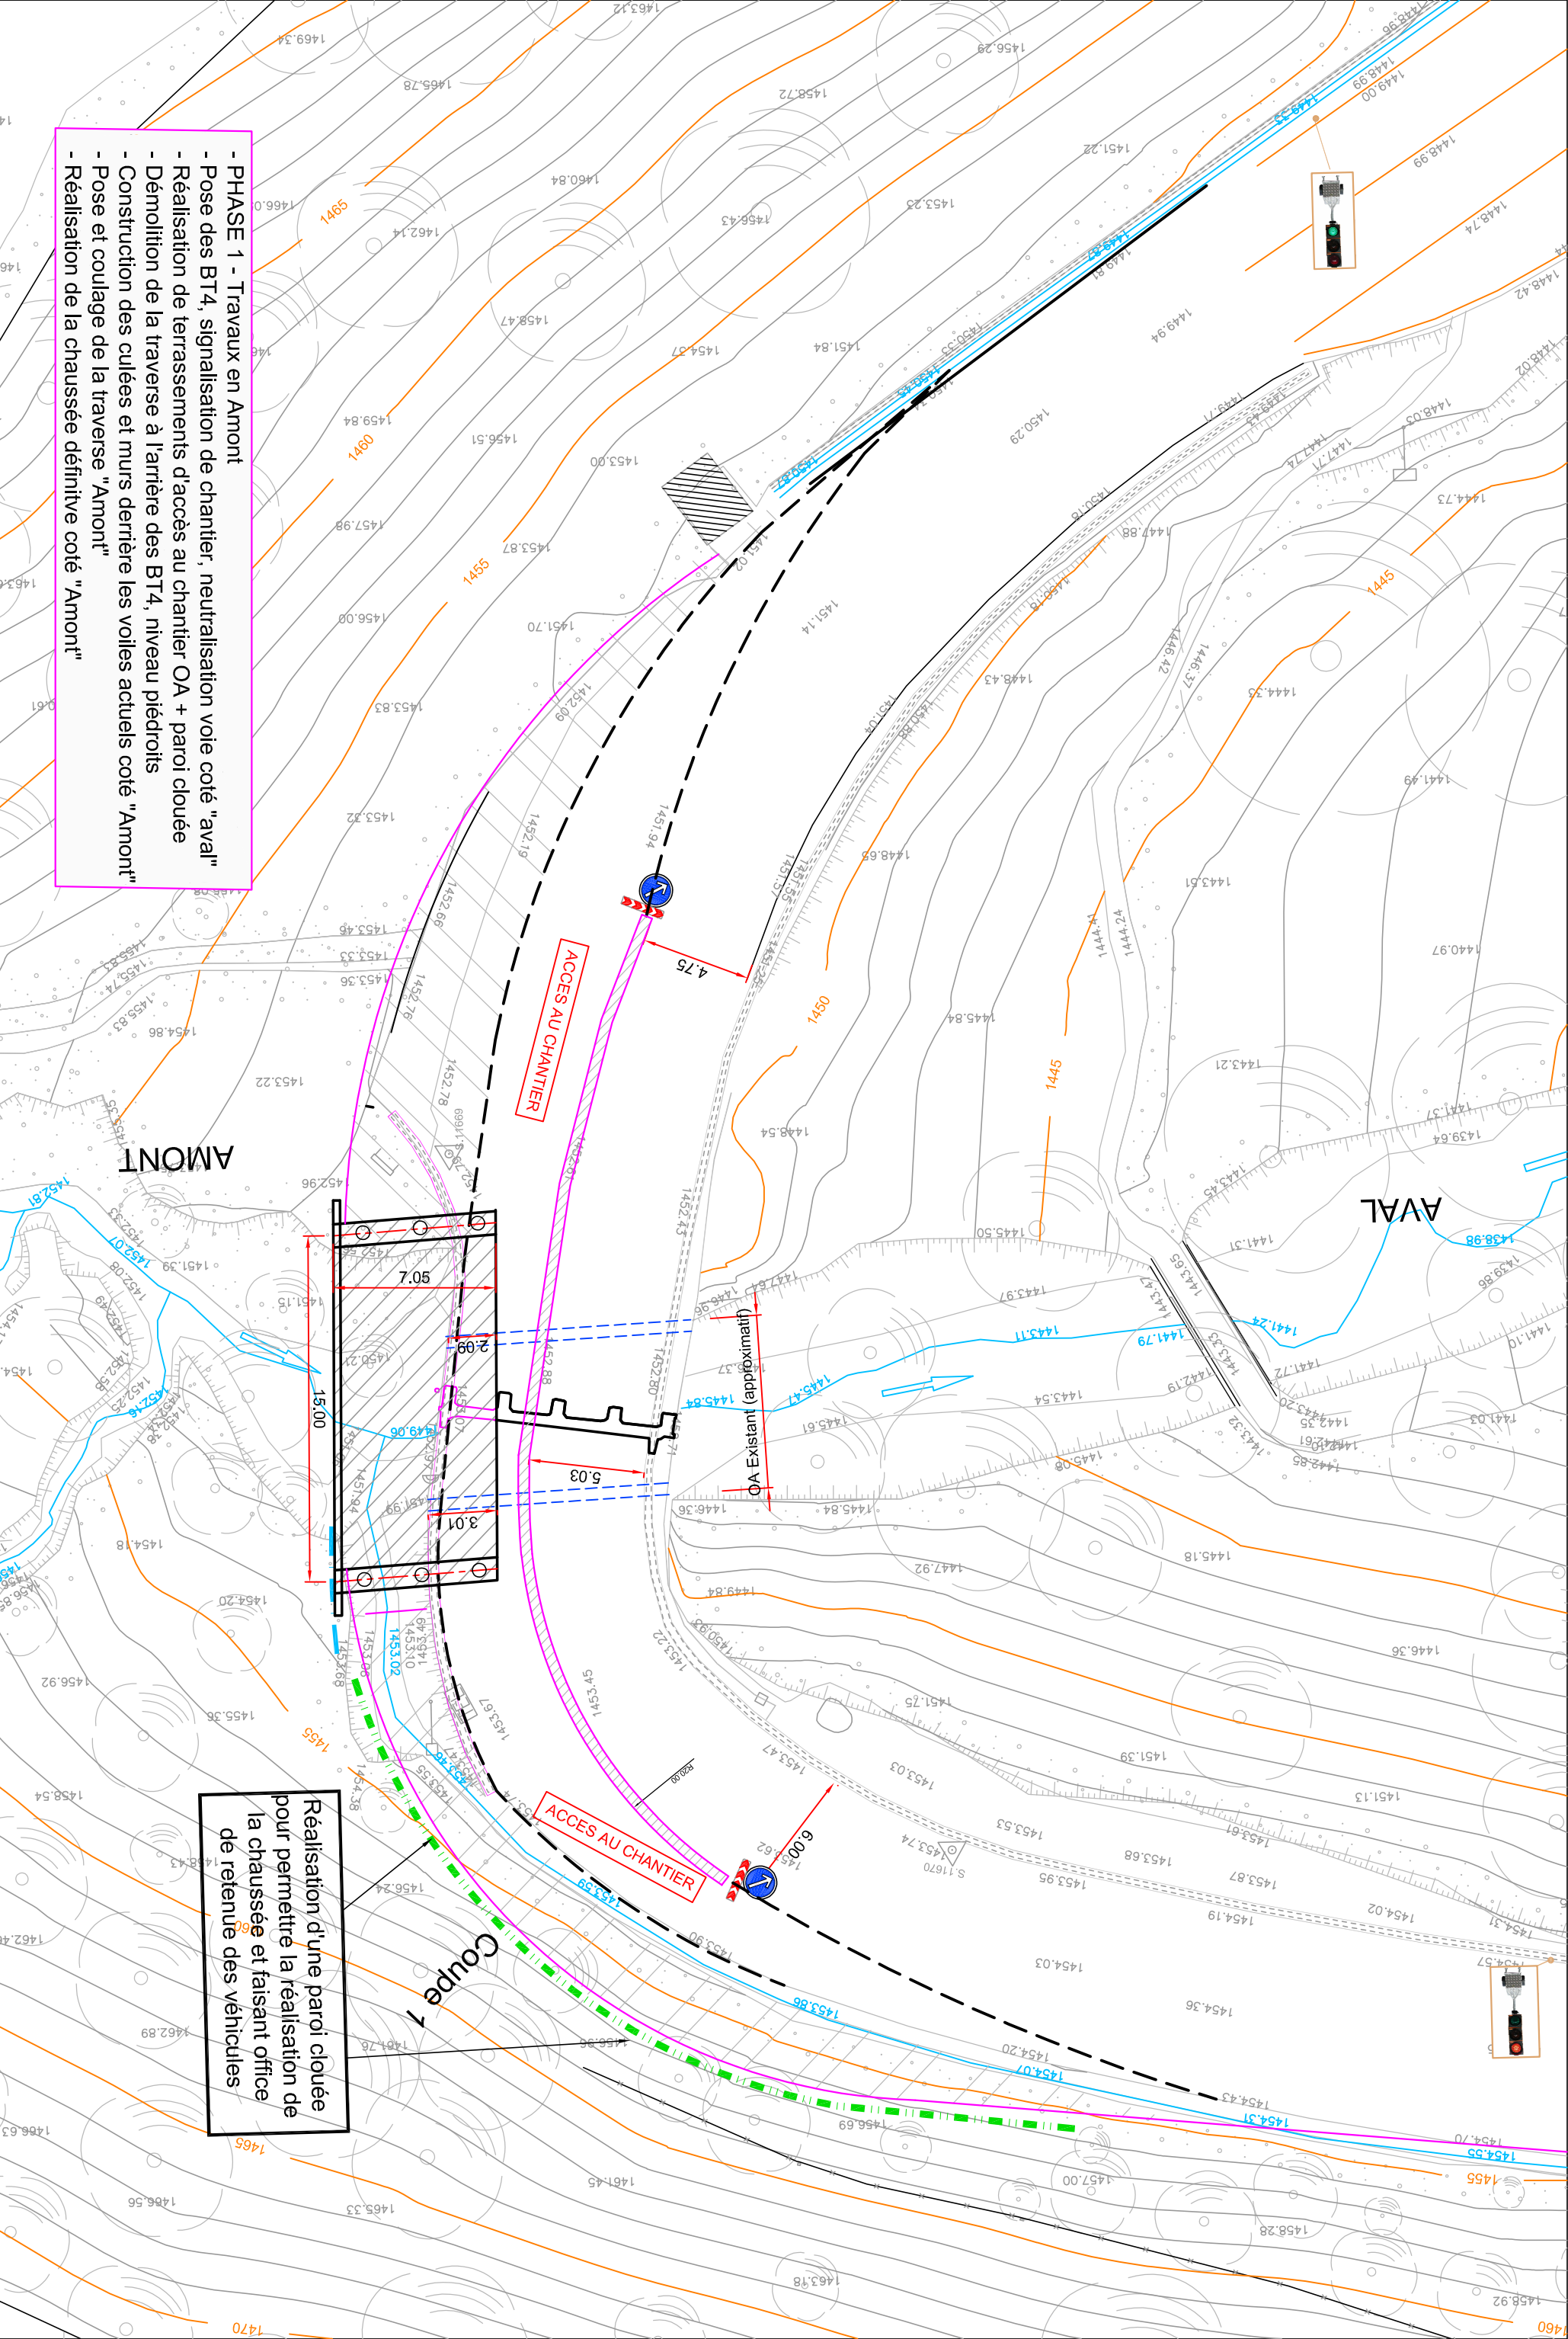


Détail du joint entre traverses

1/10

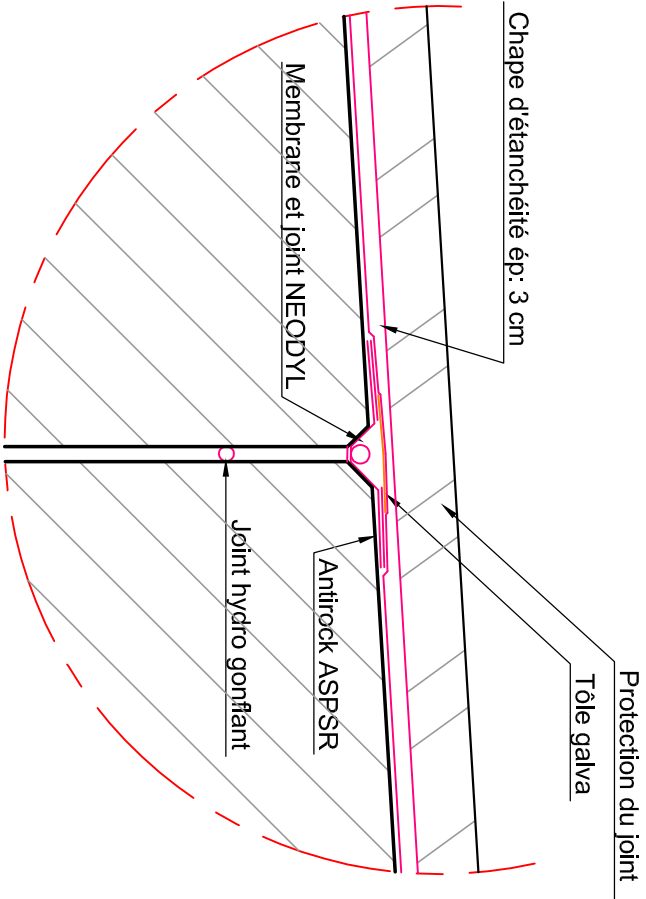

COUPE TRANSVERSALE DROITE

1ère partie

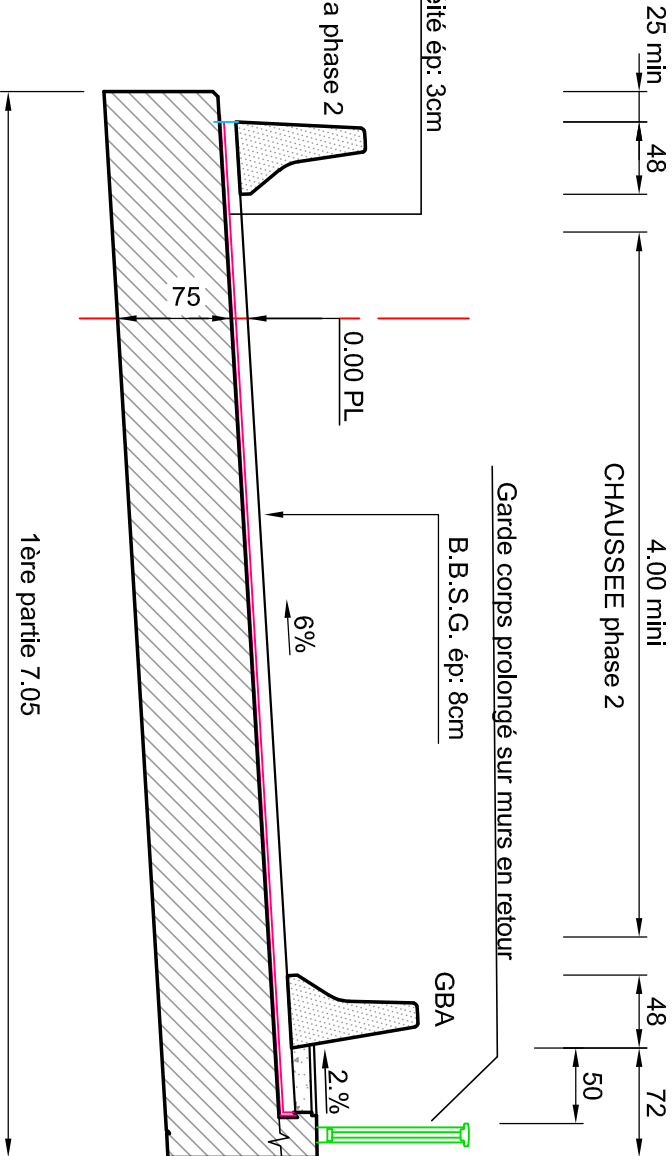

Coté amont


Coté aval

COUPE TRANSVERSALE DROITE

2ème partie et DEFINITIVE


OA existant non représenté


14.50 à 16.15

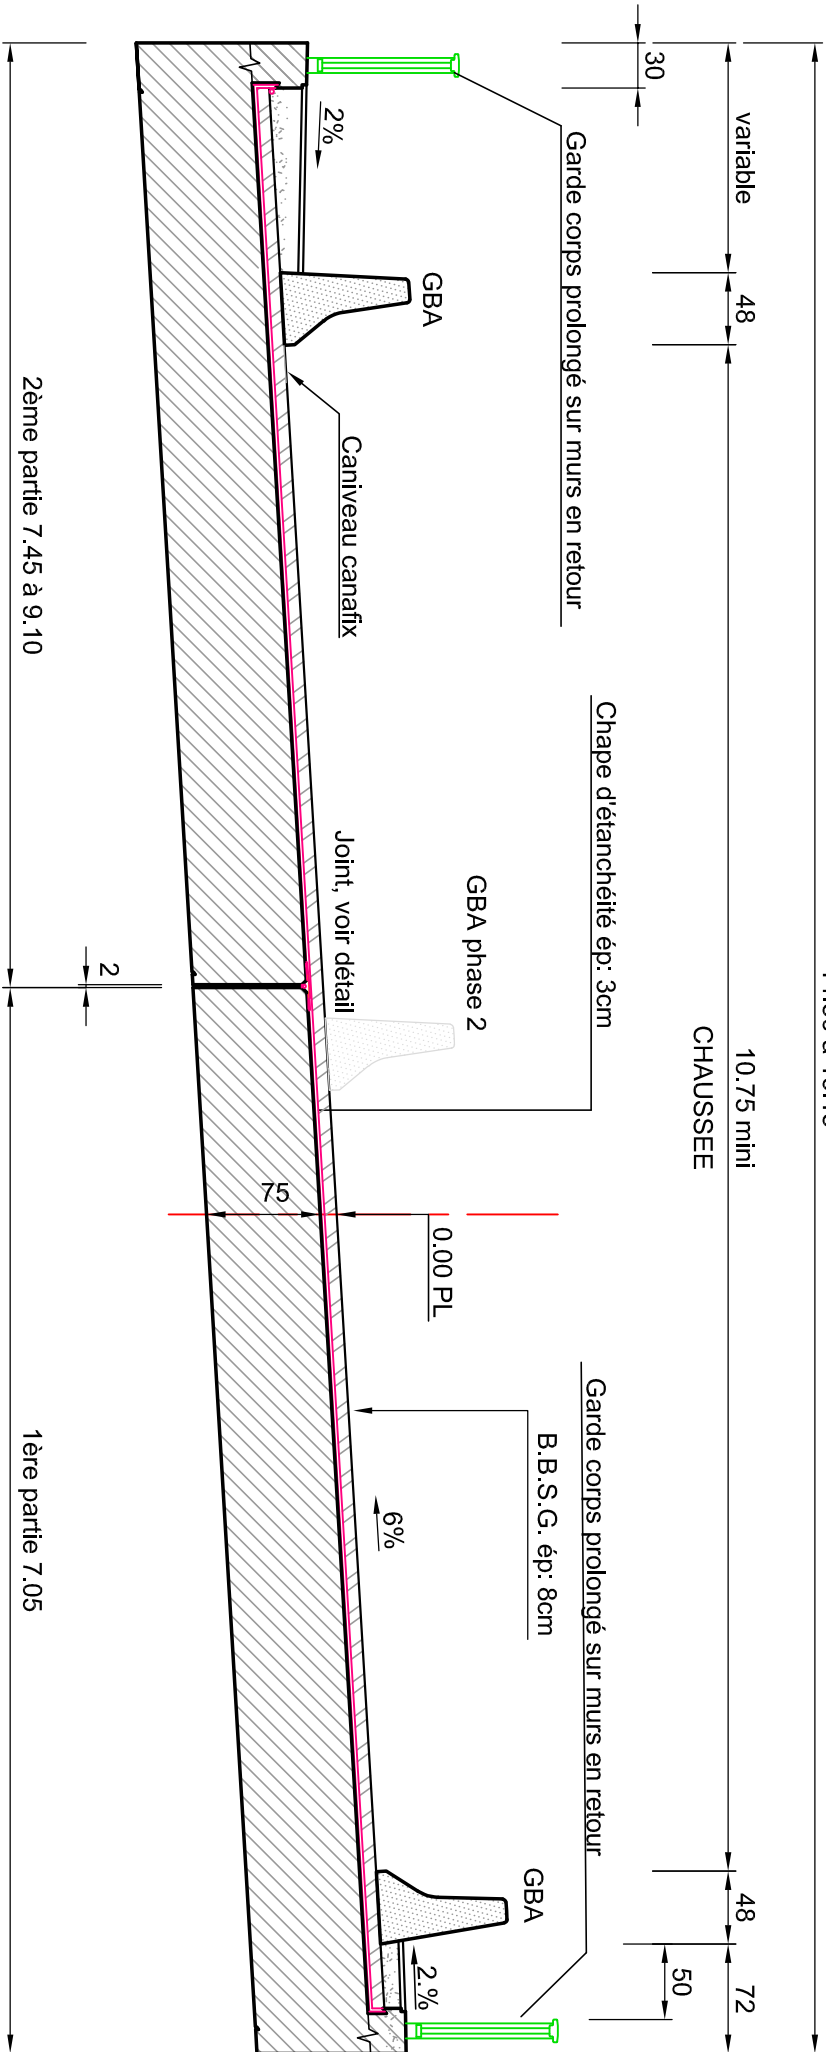


Coté amont


Coté aval

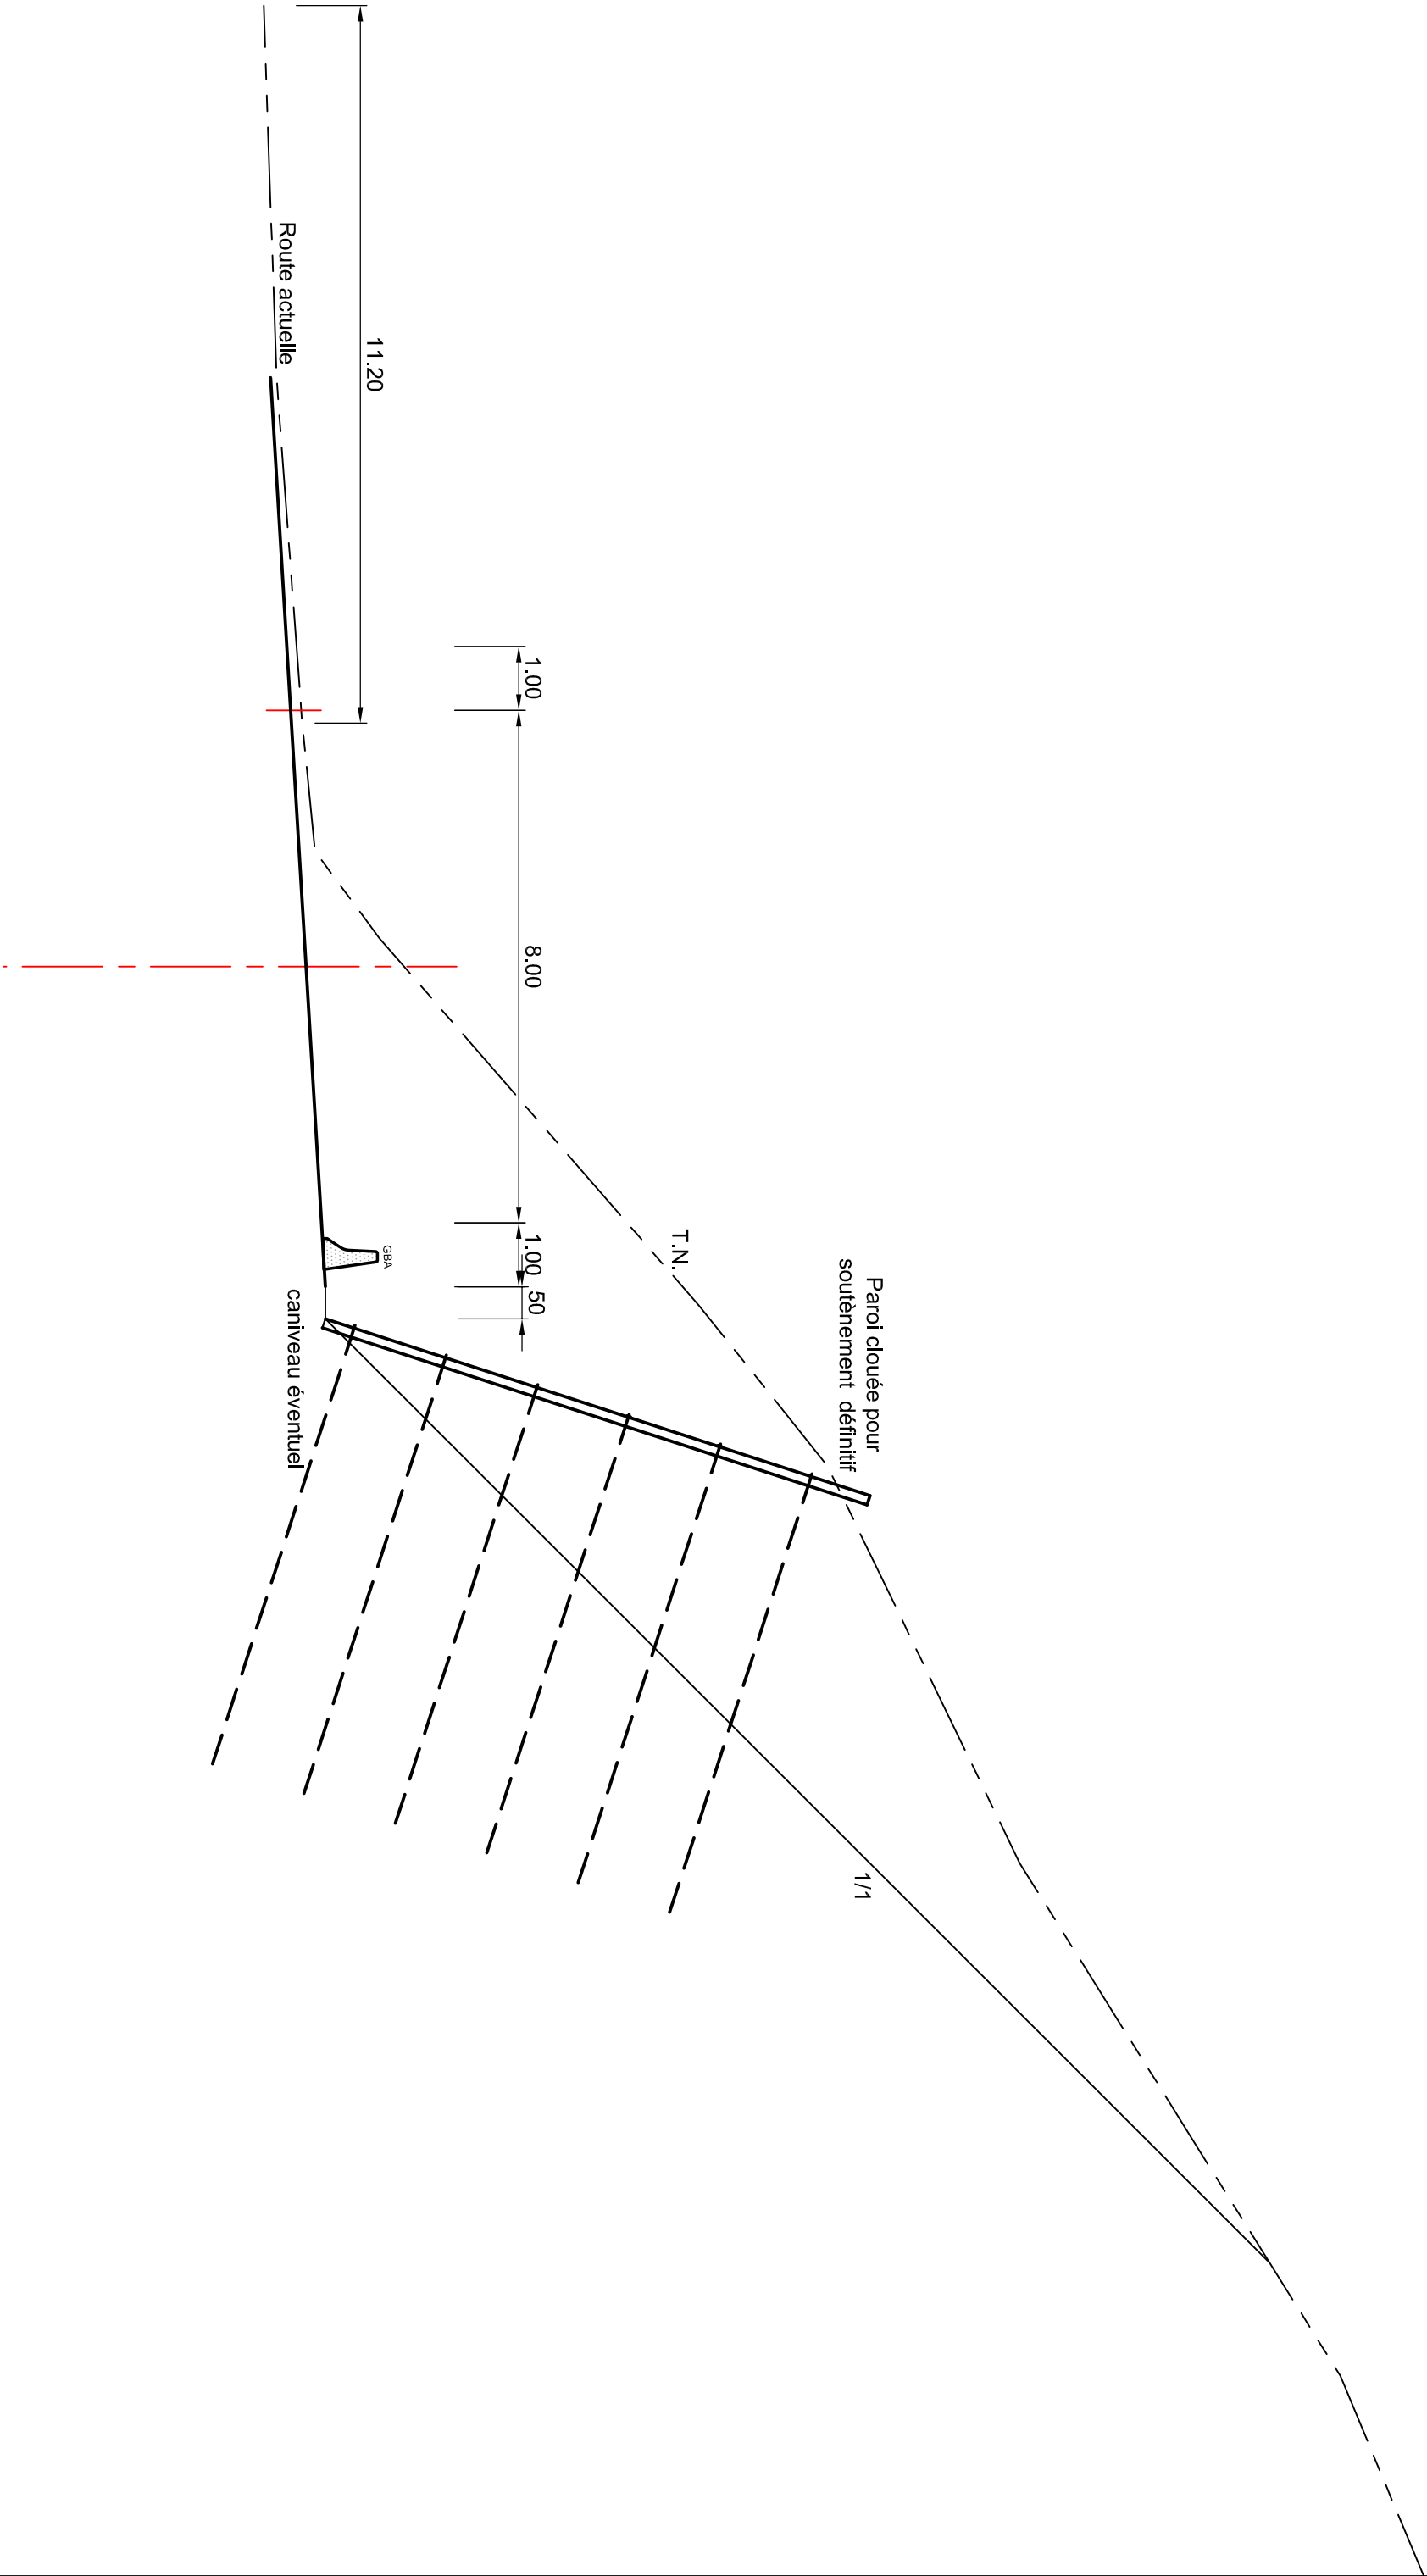

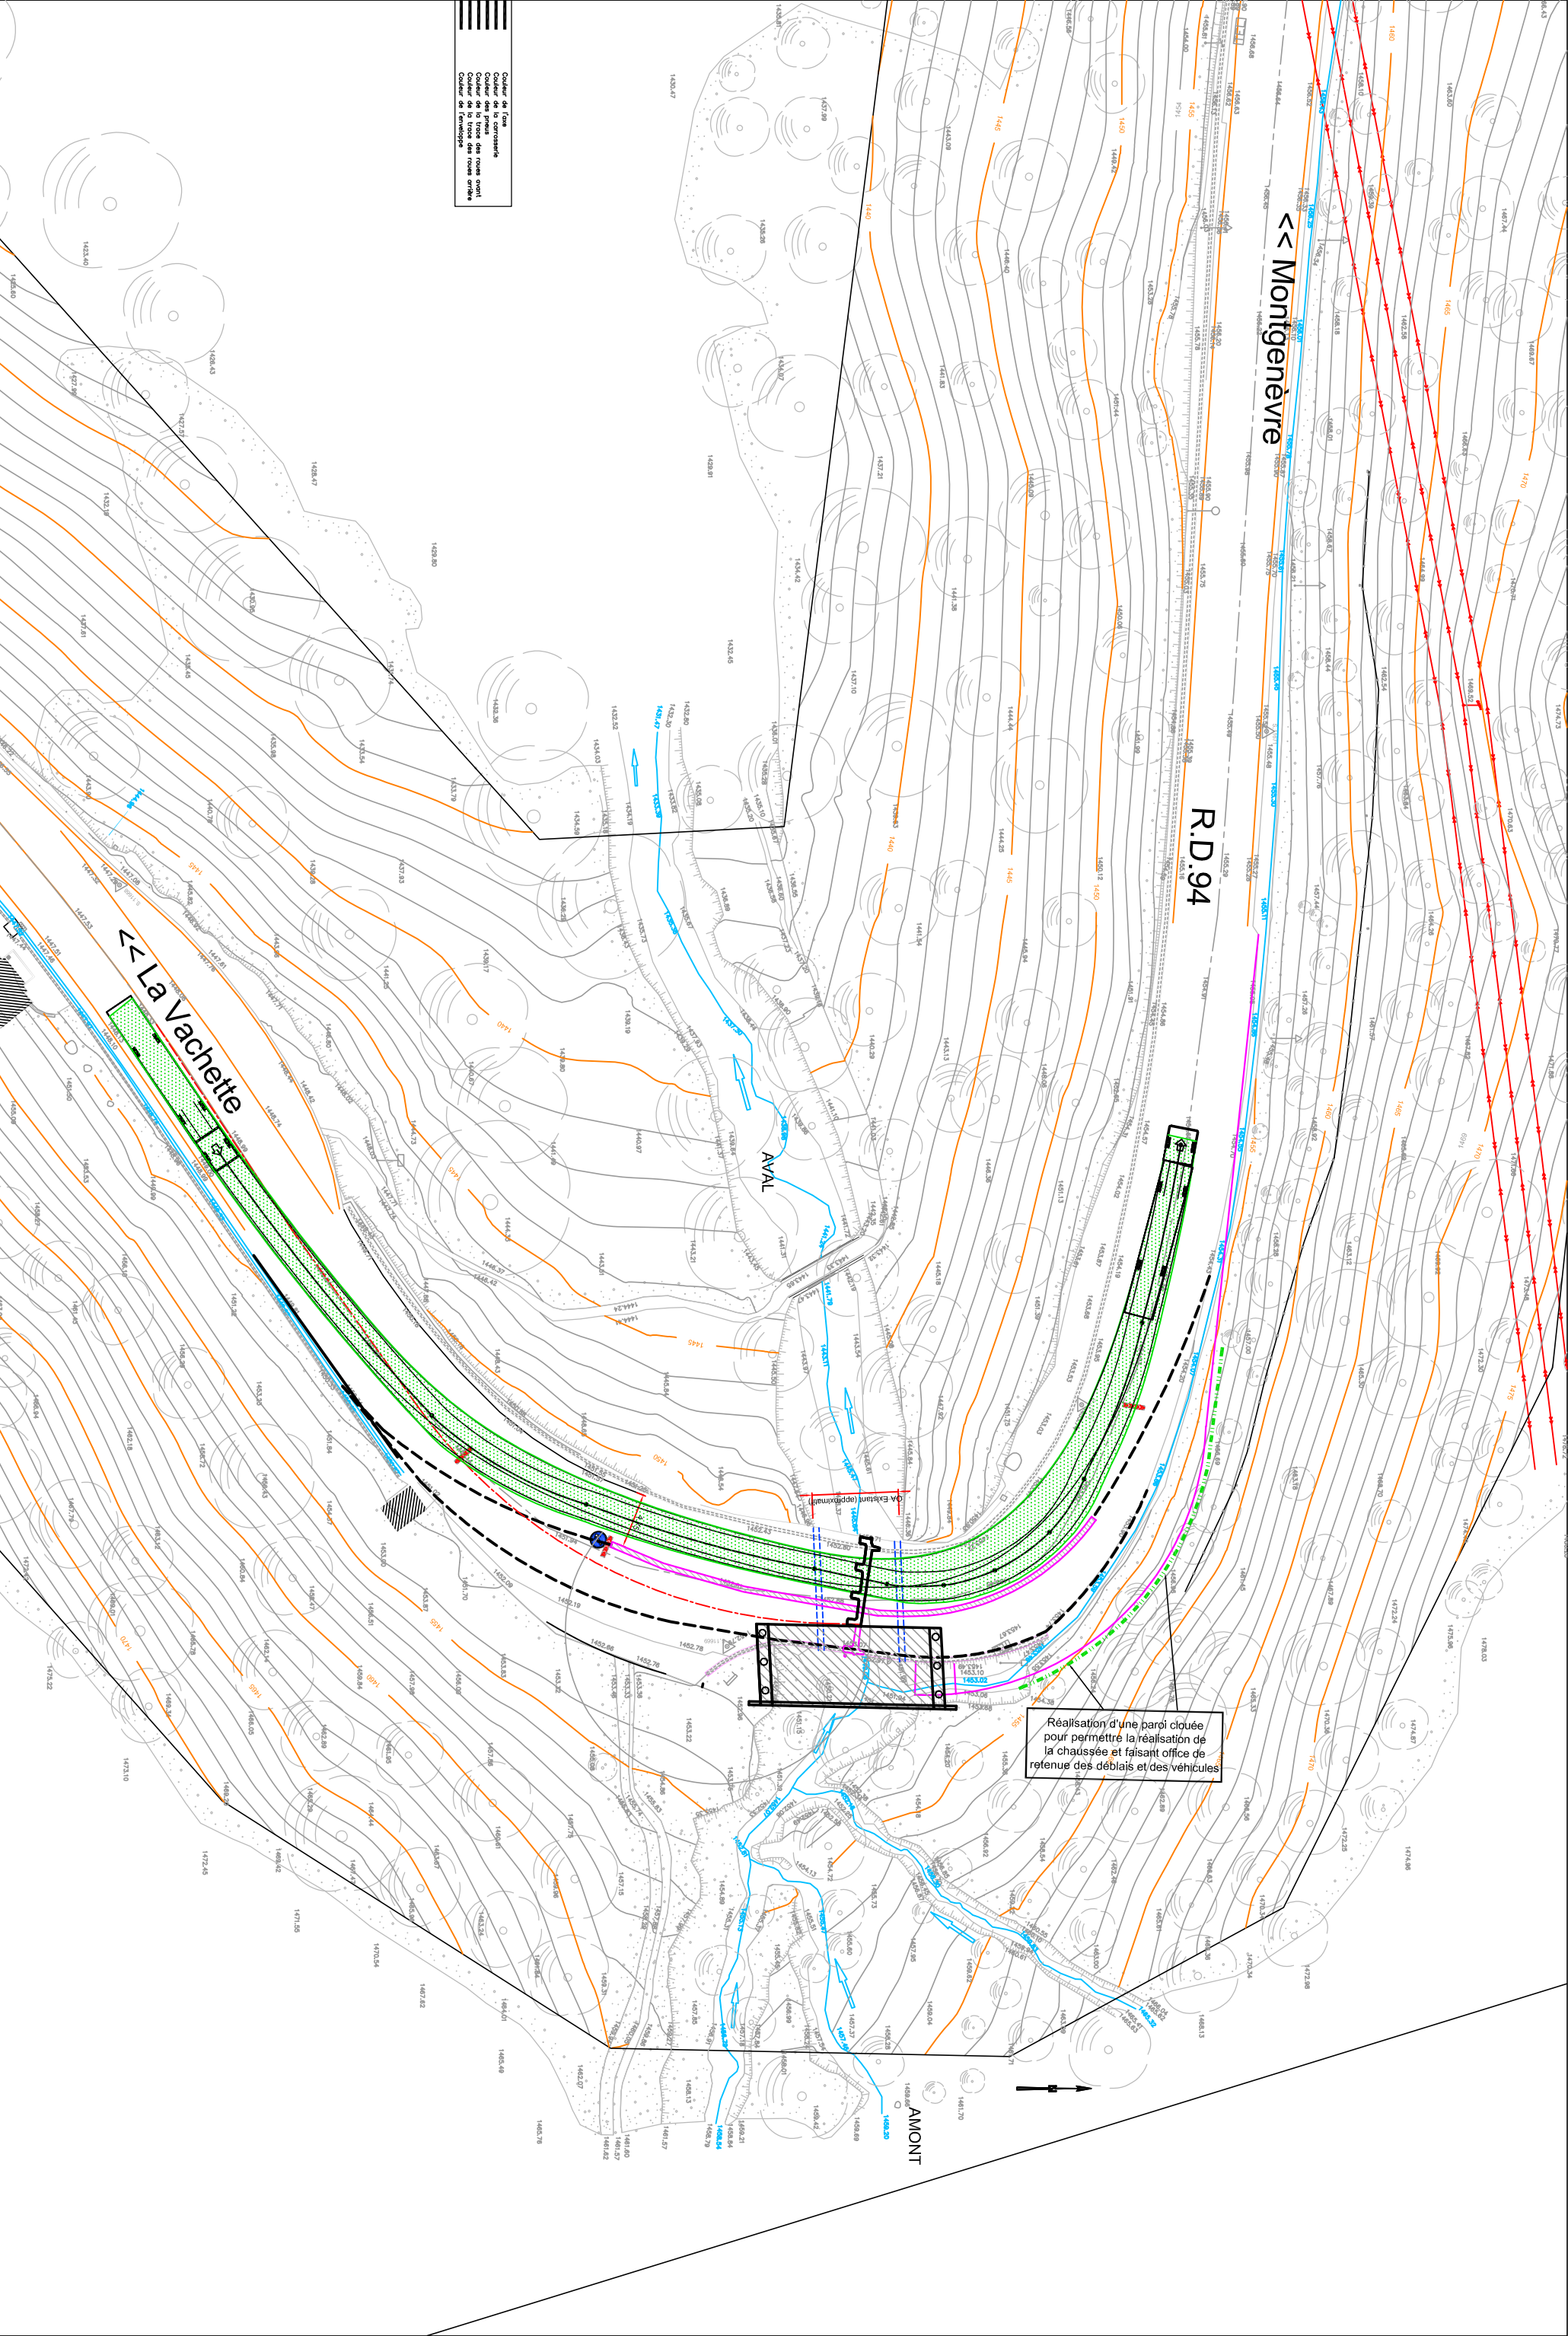


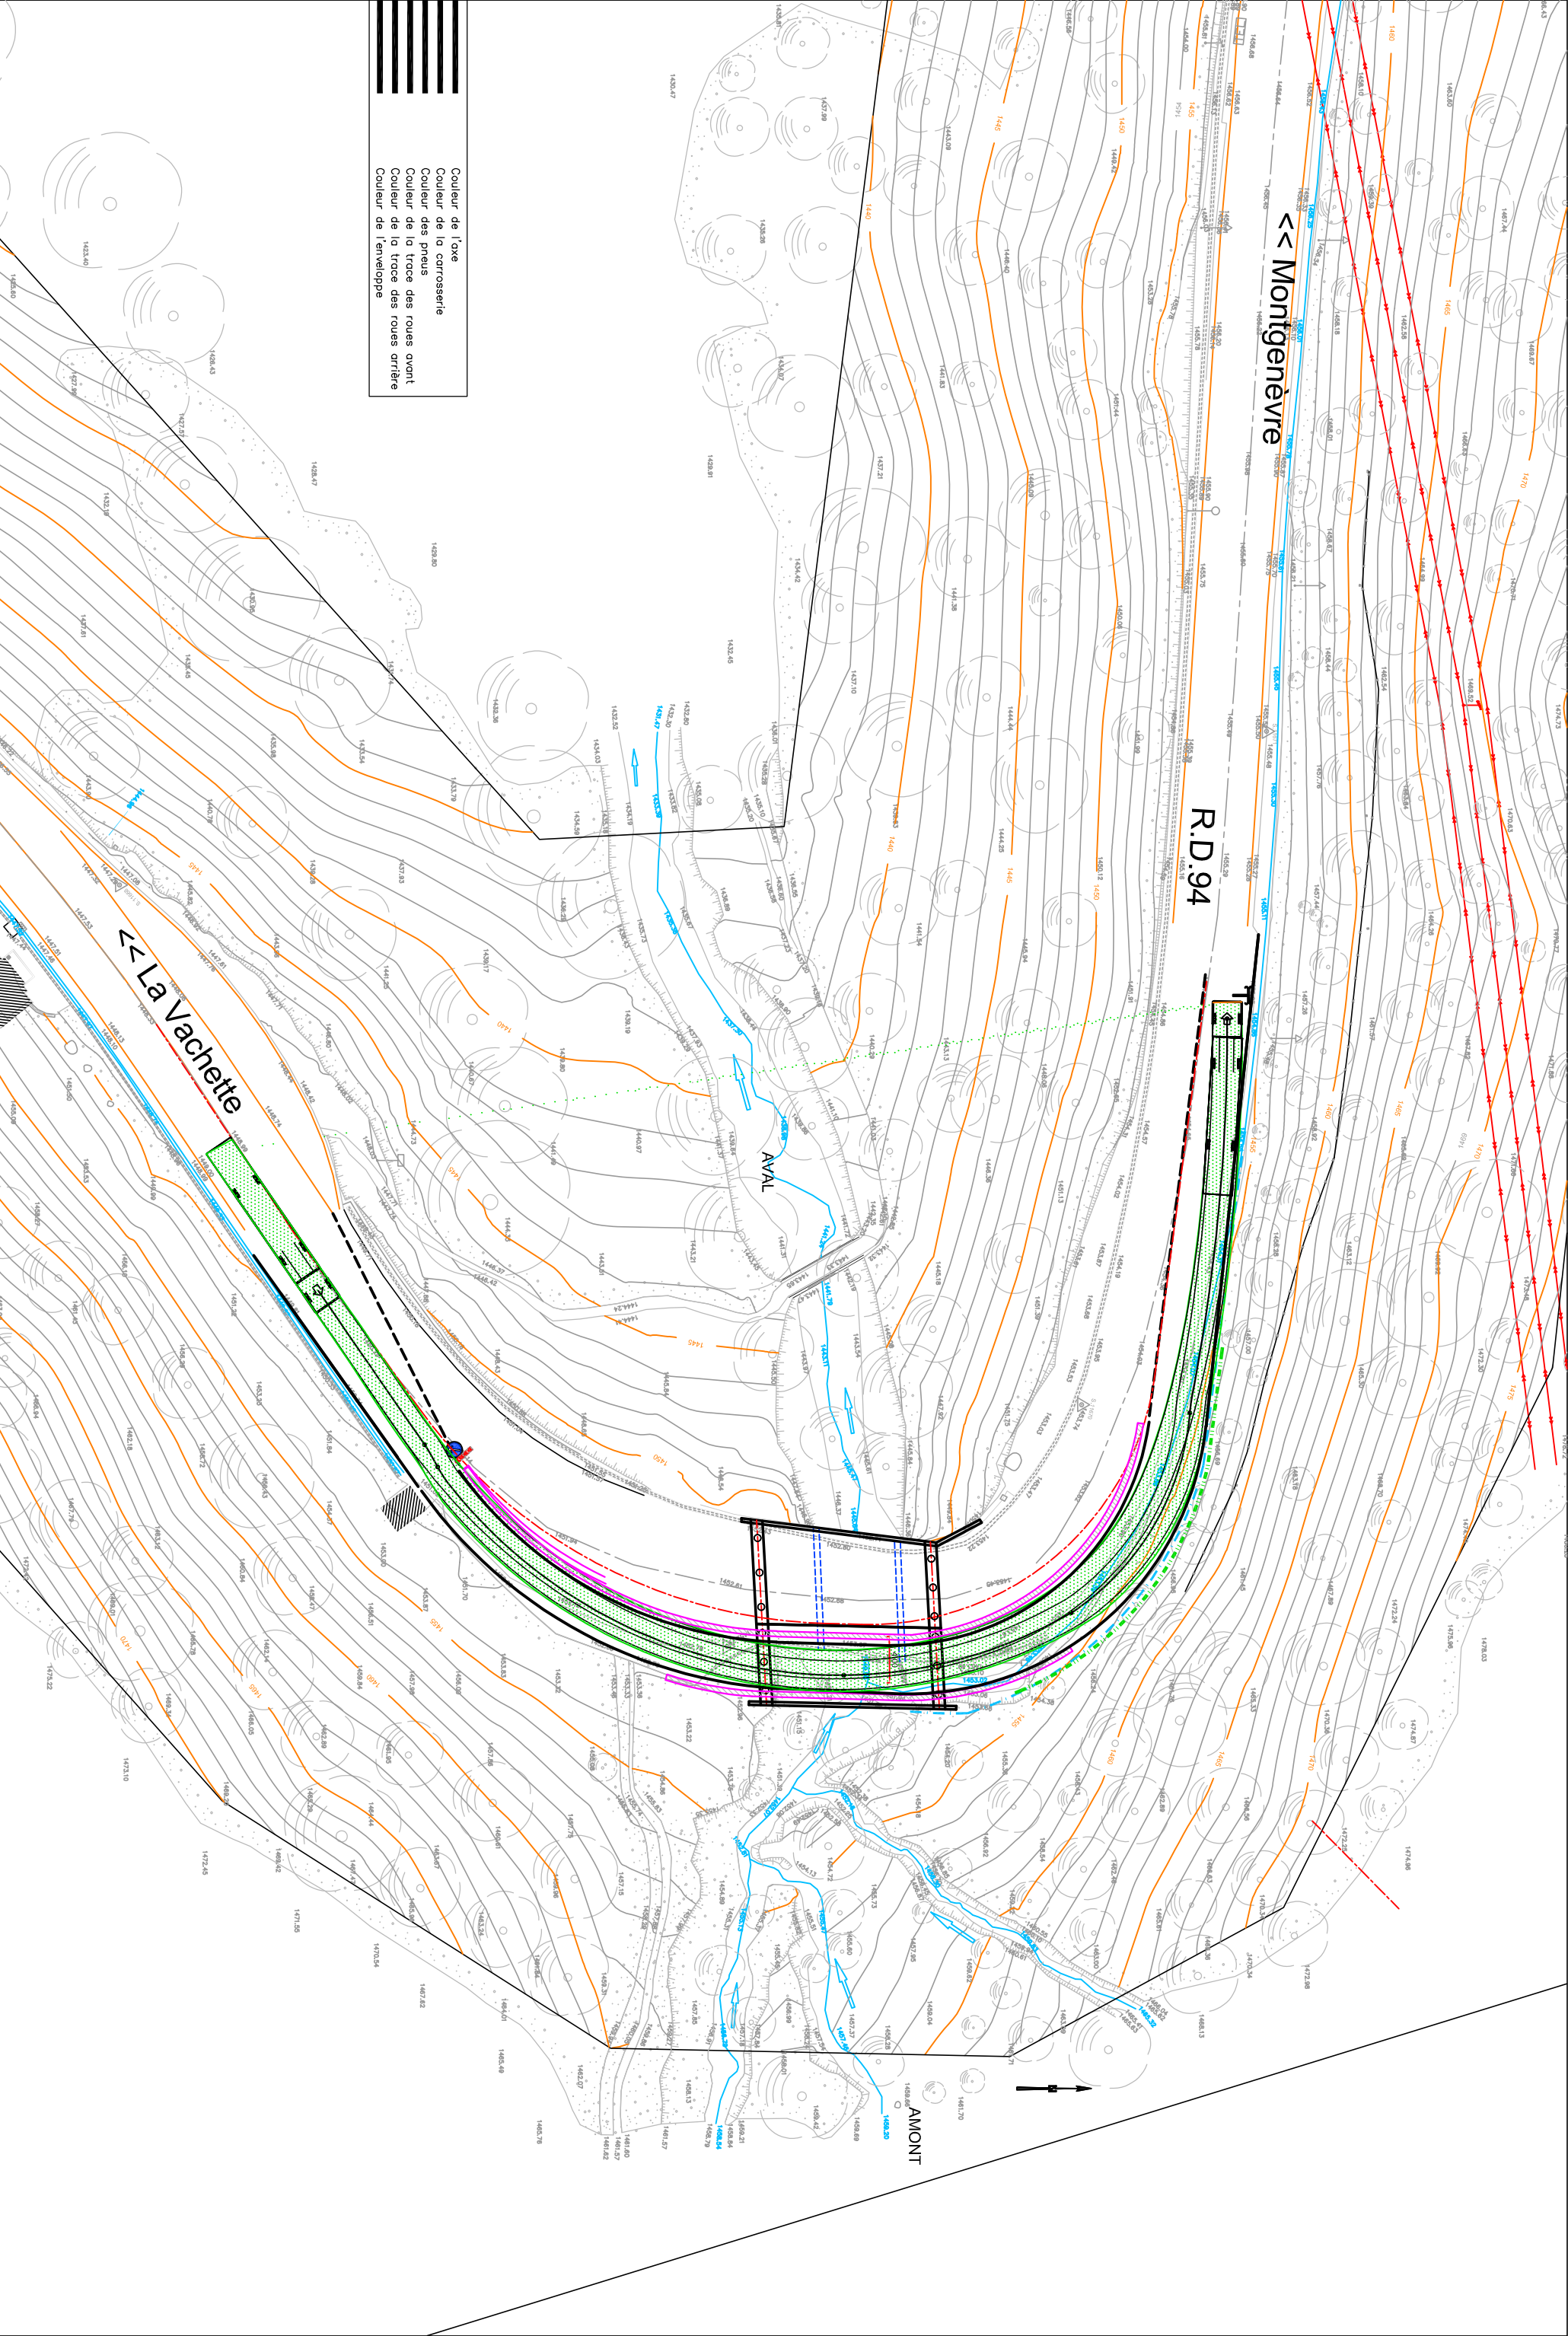


<u>Etape 2b</u> : Solution Ouvrage neuf coté Aval

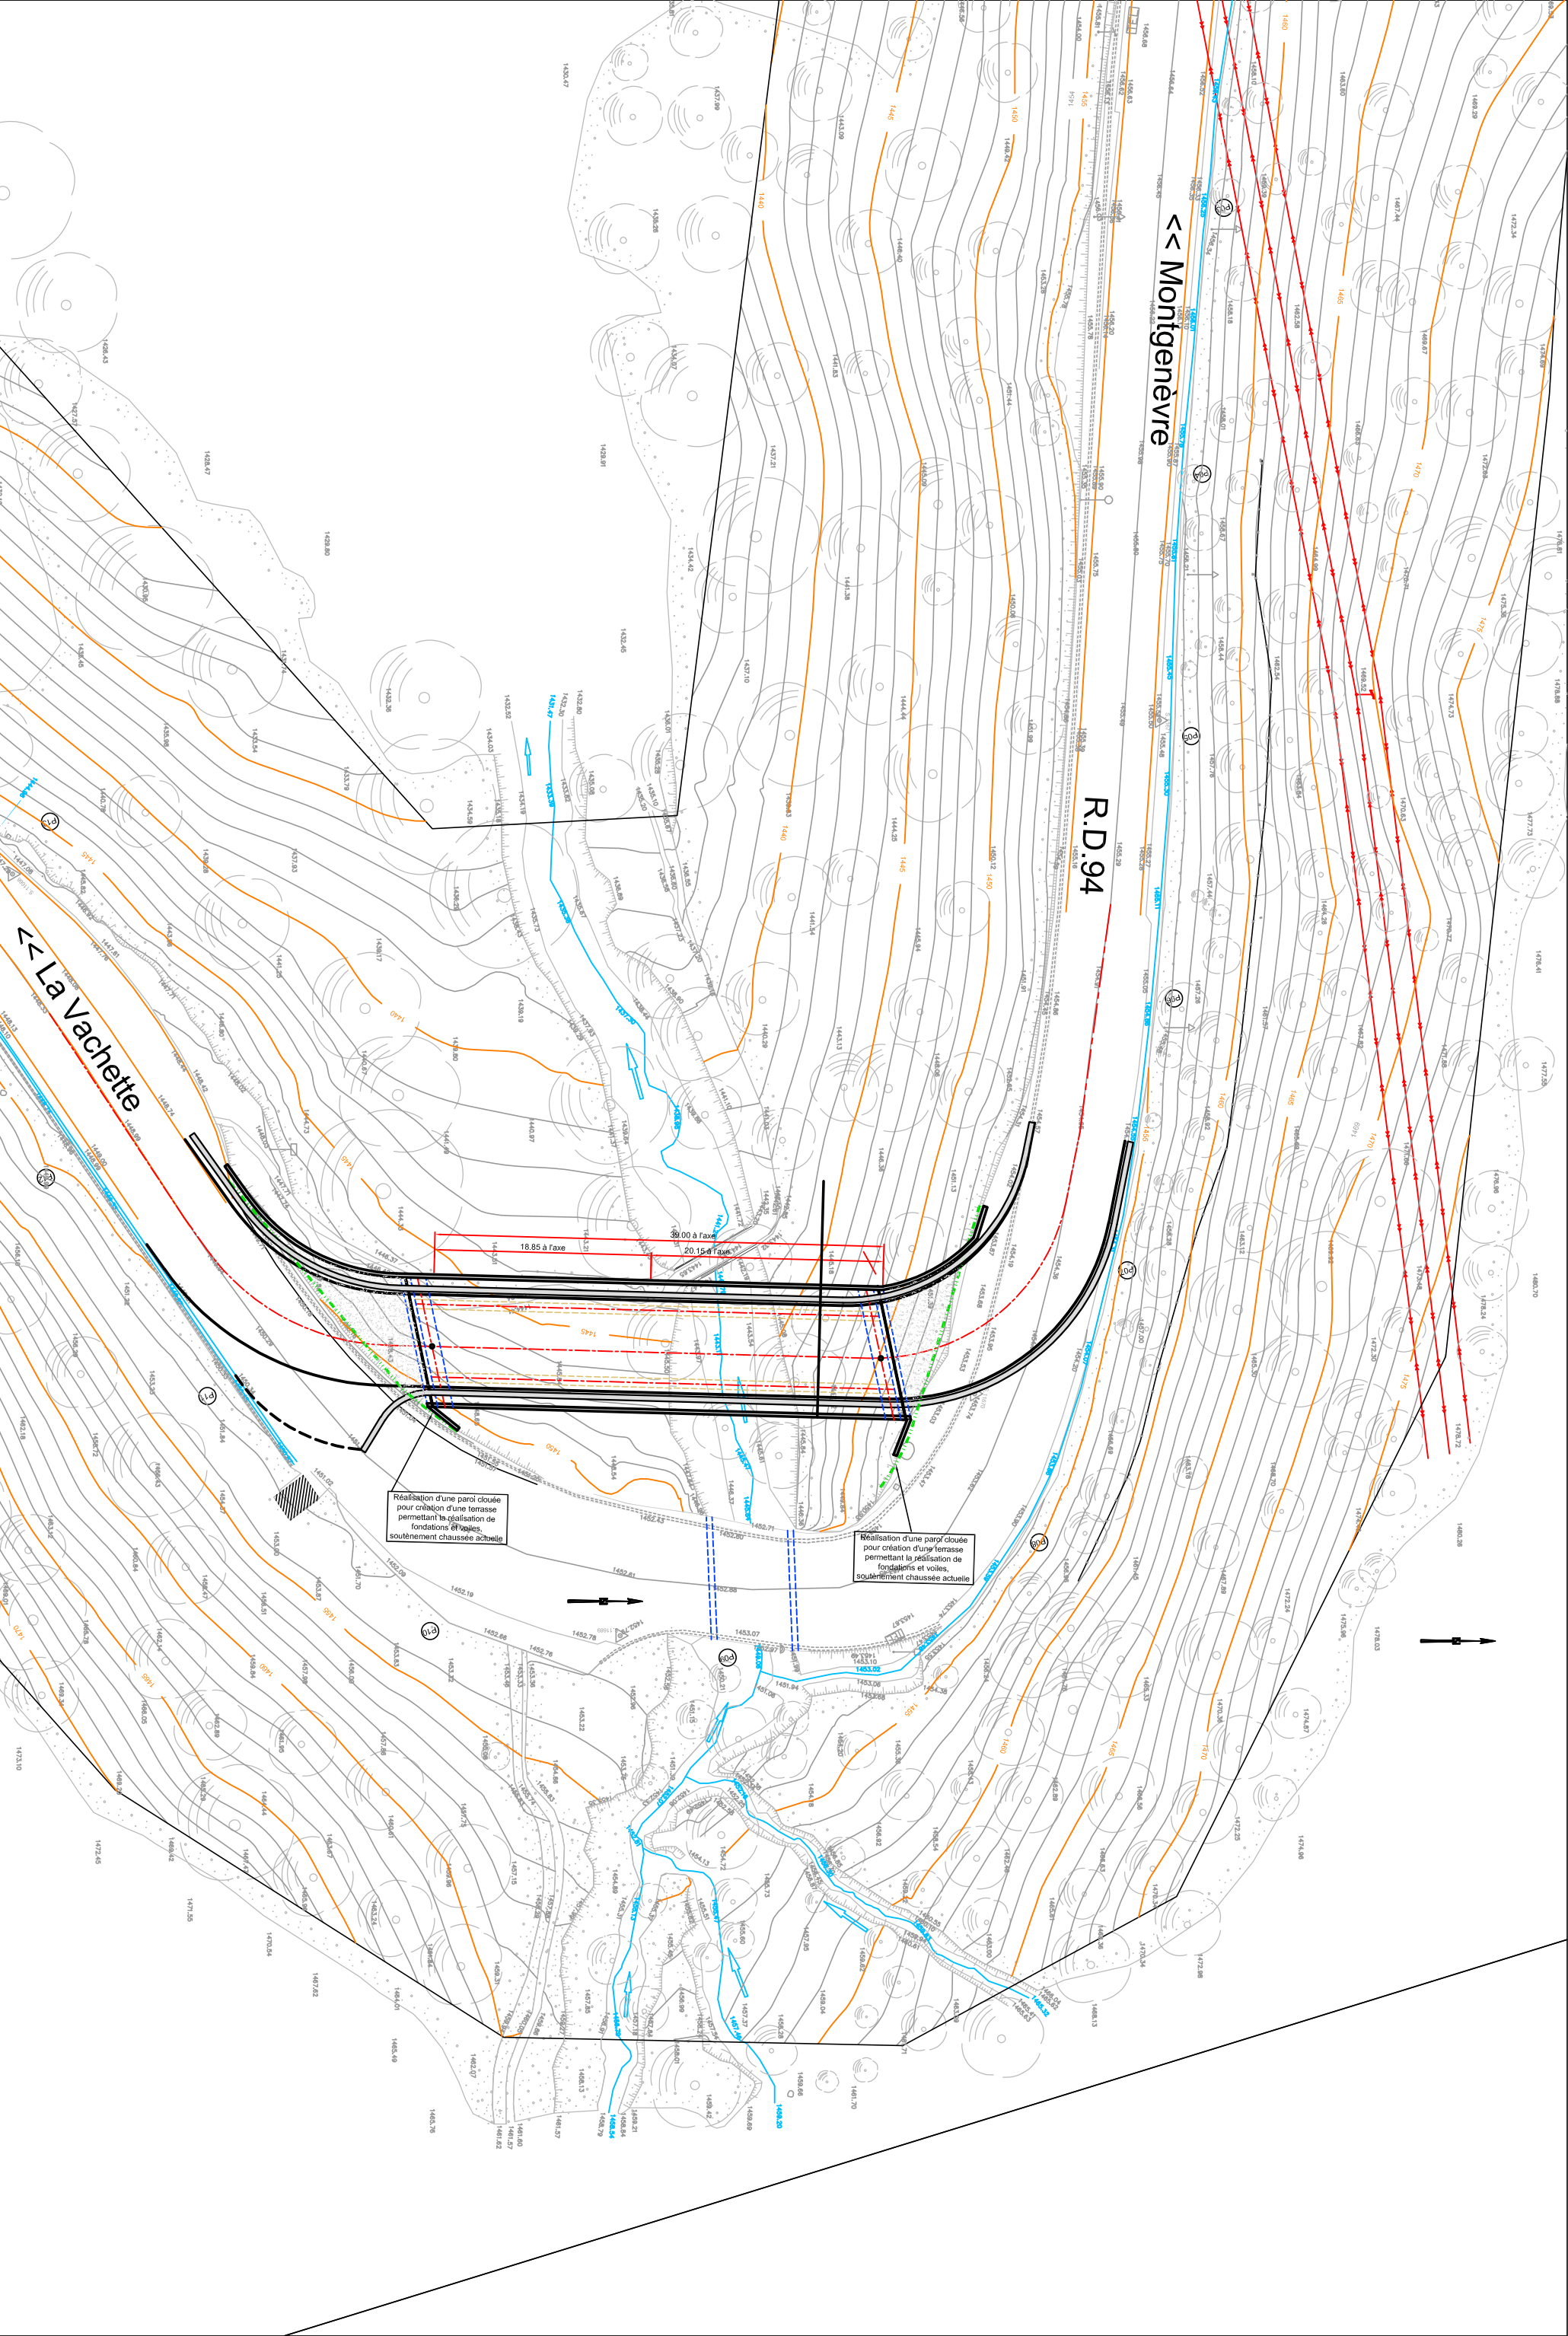


COUPE TRANSVERSALE DROITE

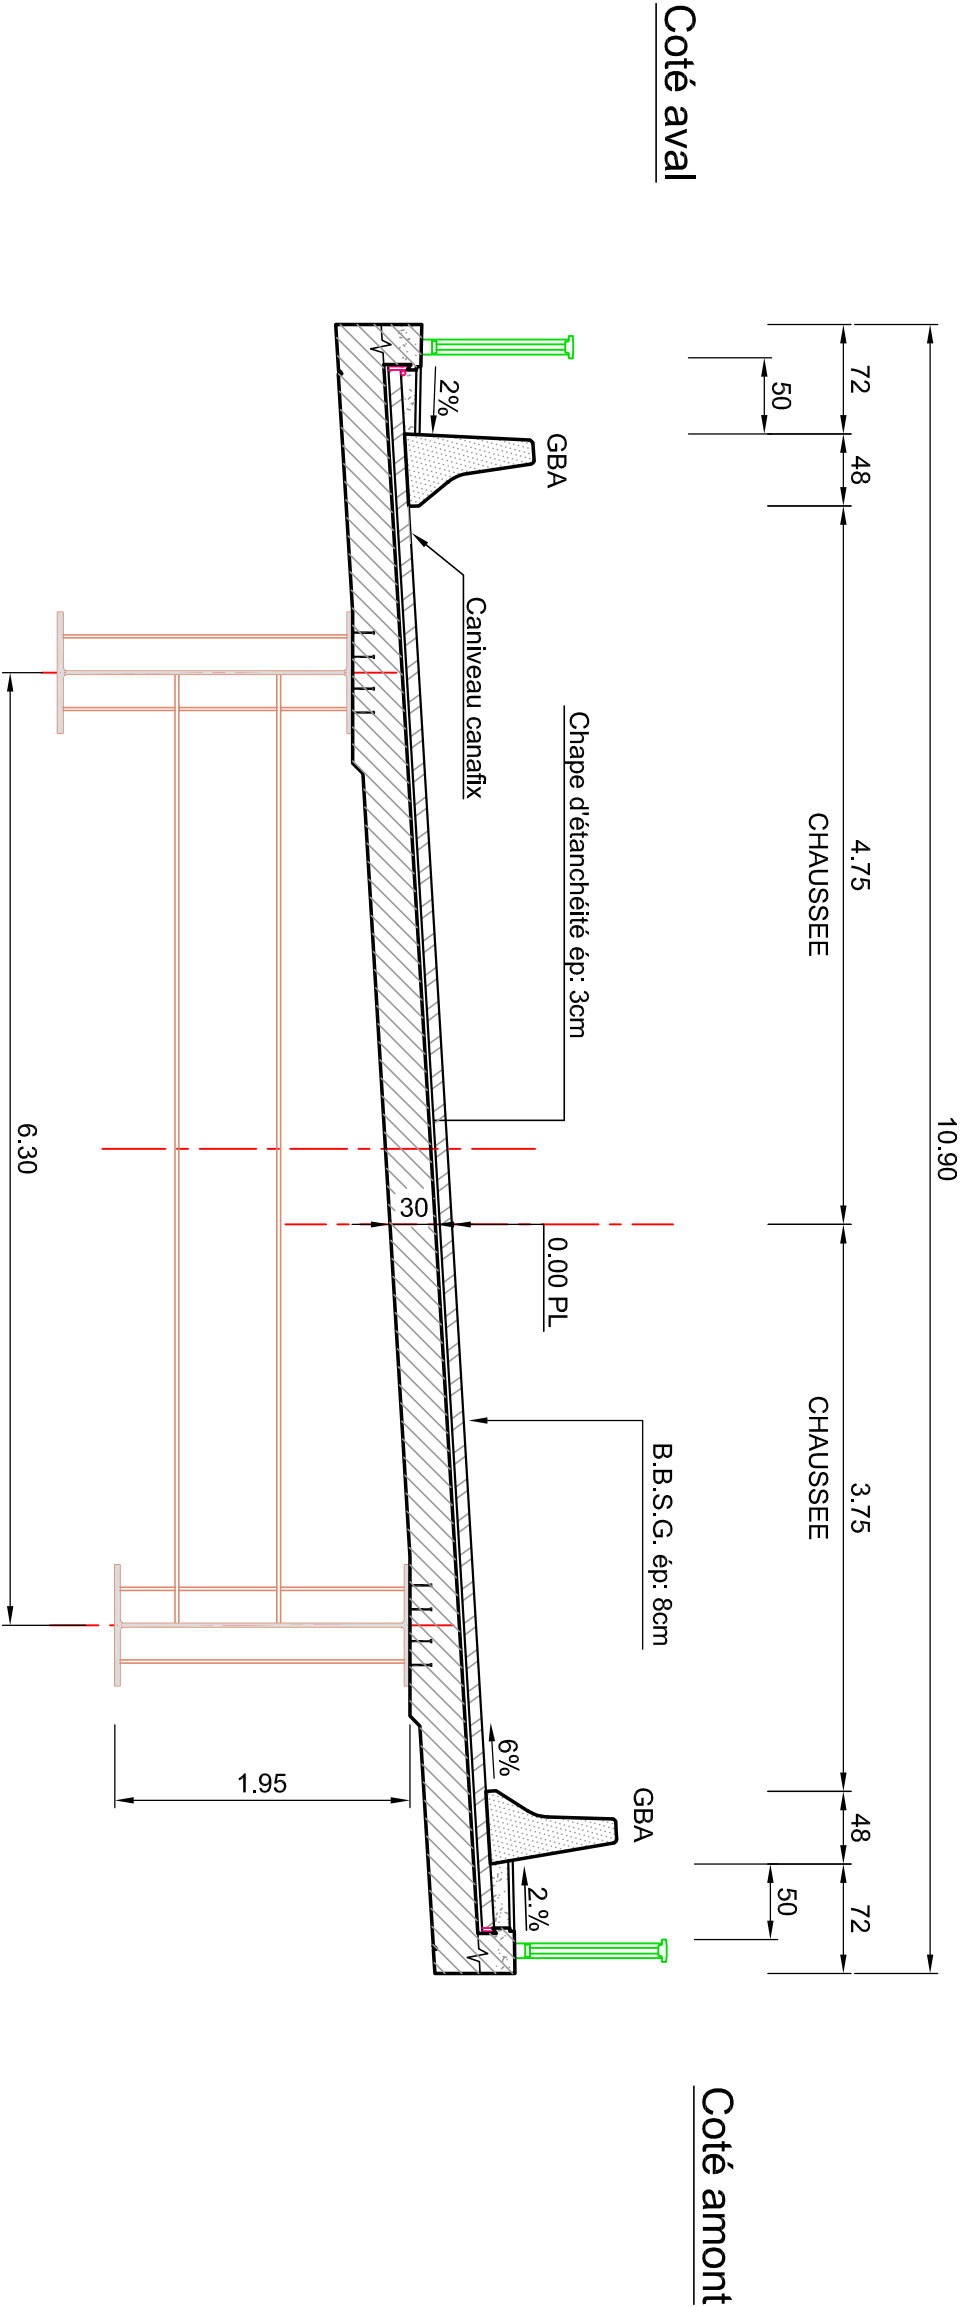

PROFIL EN LONG - nord

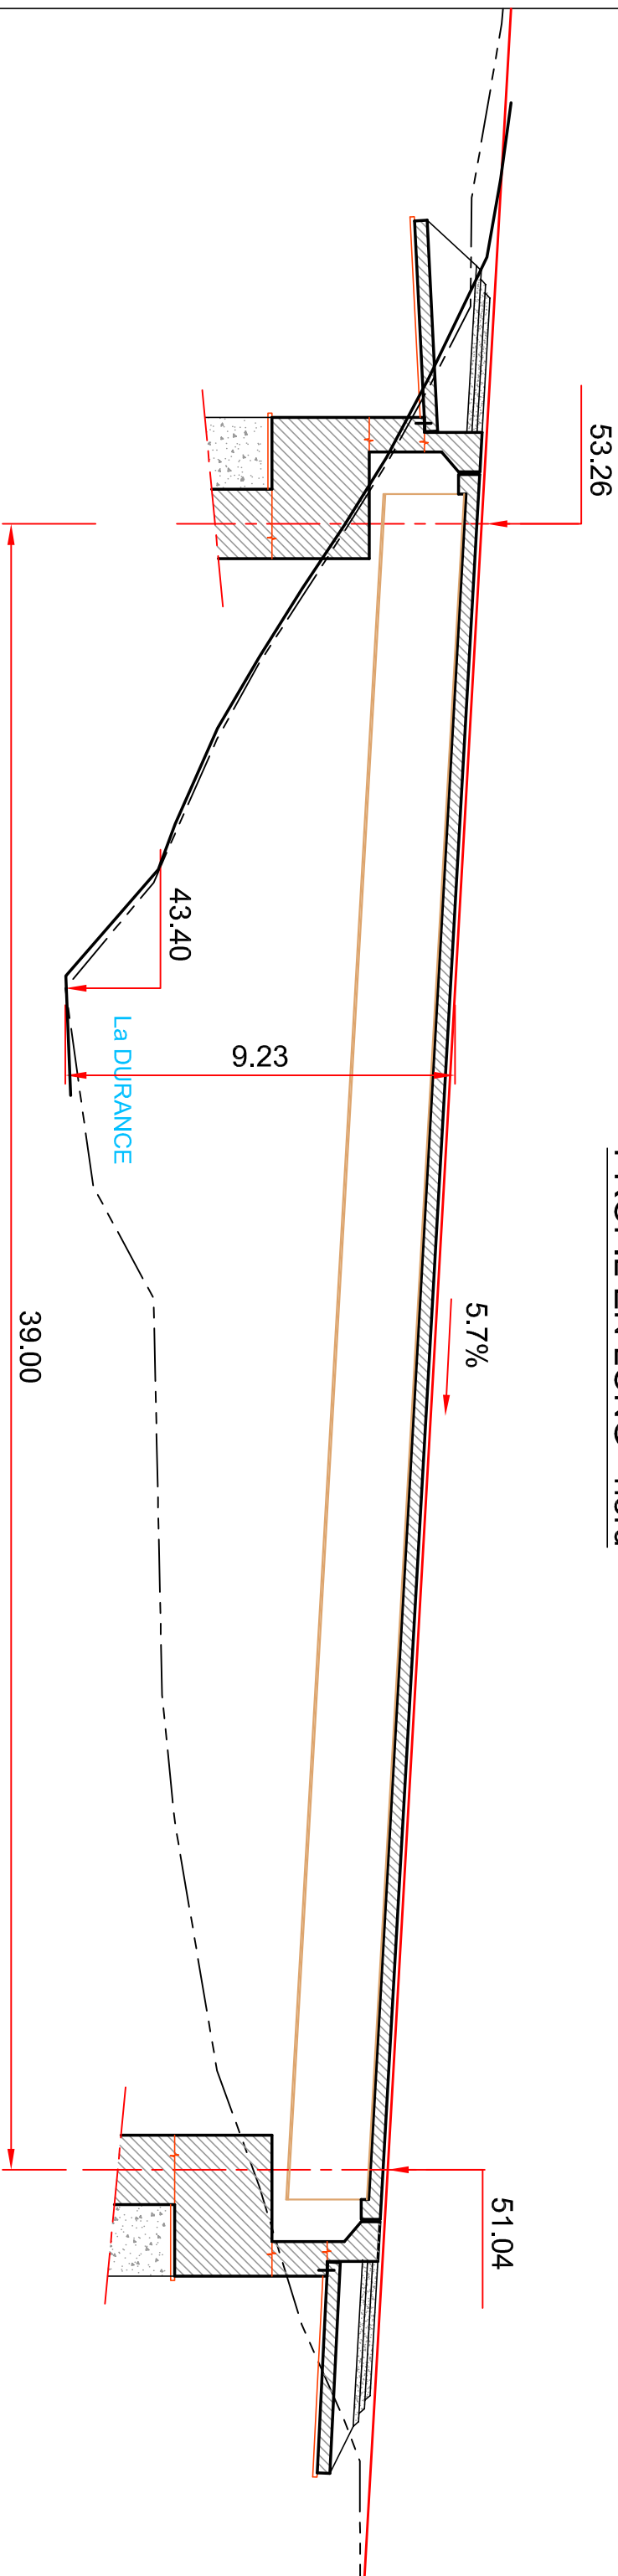

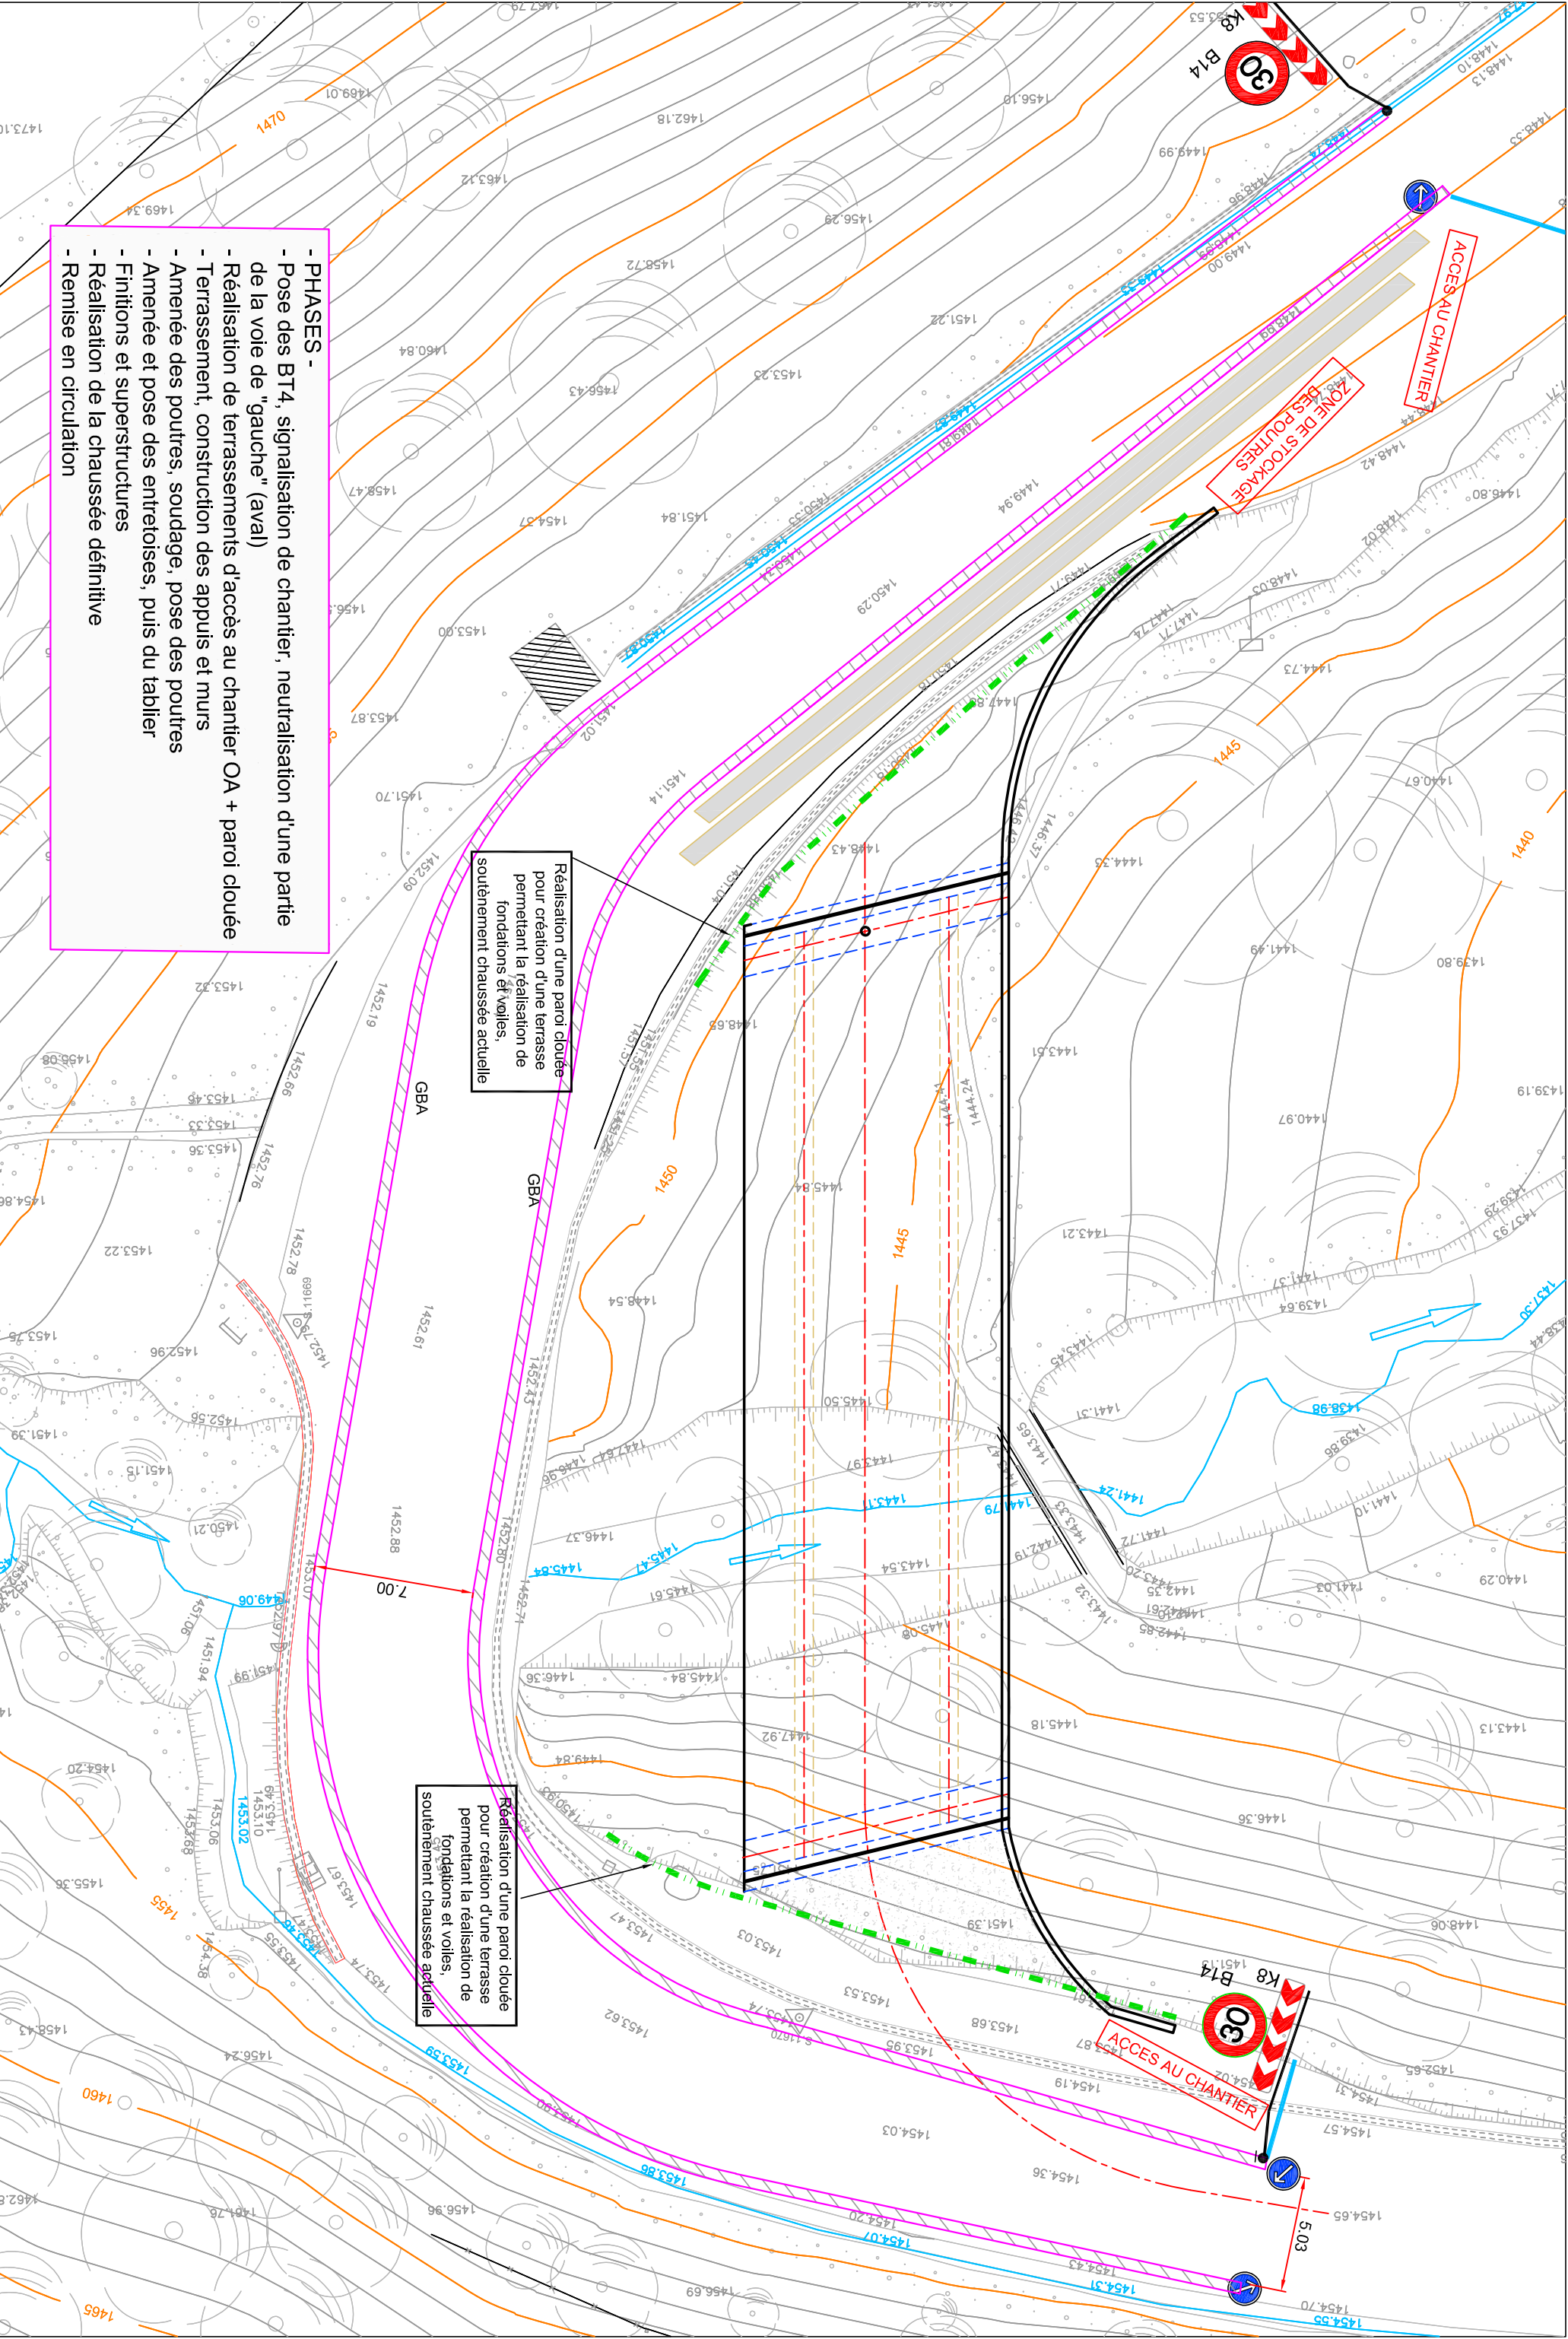

- PHASES -**
- Pose des BT4, signalisation de chantier, neutralisation d'une partie de la voie de "gauche" (aval)
 - Réalisation de terrassements d'accès au chantier OA + paroi clouée
 - Terrassement, construction des appuis et murs
 - Avenée des poutres, soudage, pose des poutres
 - Avenée et pose des entretoises, puis du tablier
 - Finitions et superstructures
 - Réalisation de la chaussée définitive
 - Remise en circulation

Réalisation d'une paroi clouée pour création d'une terrasse permettant la réalisation de fondations et voiles, soutènement chaussée actuelle

Réalisation d'une paroi clouée pour création d'une terrasse permettant la réalisation de fondations et voiles, soutènement chaussée actuelle

