




Rez de jardin

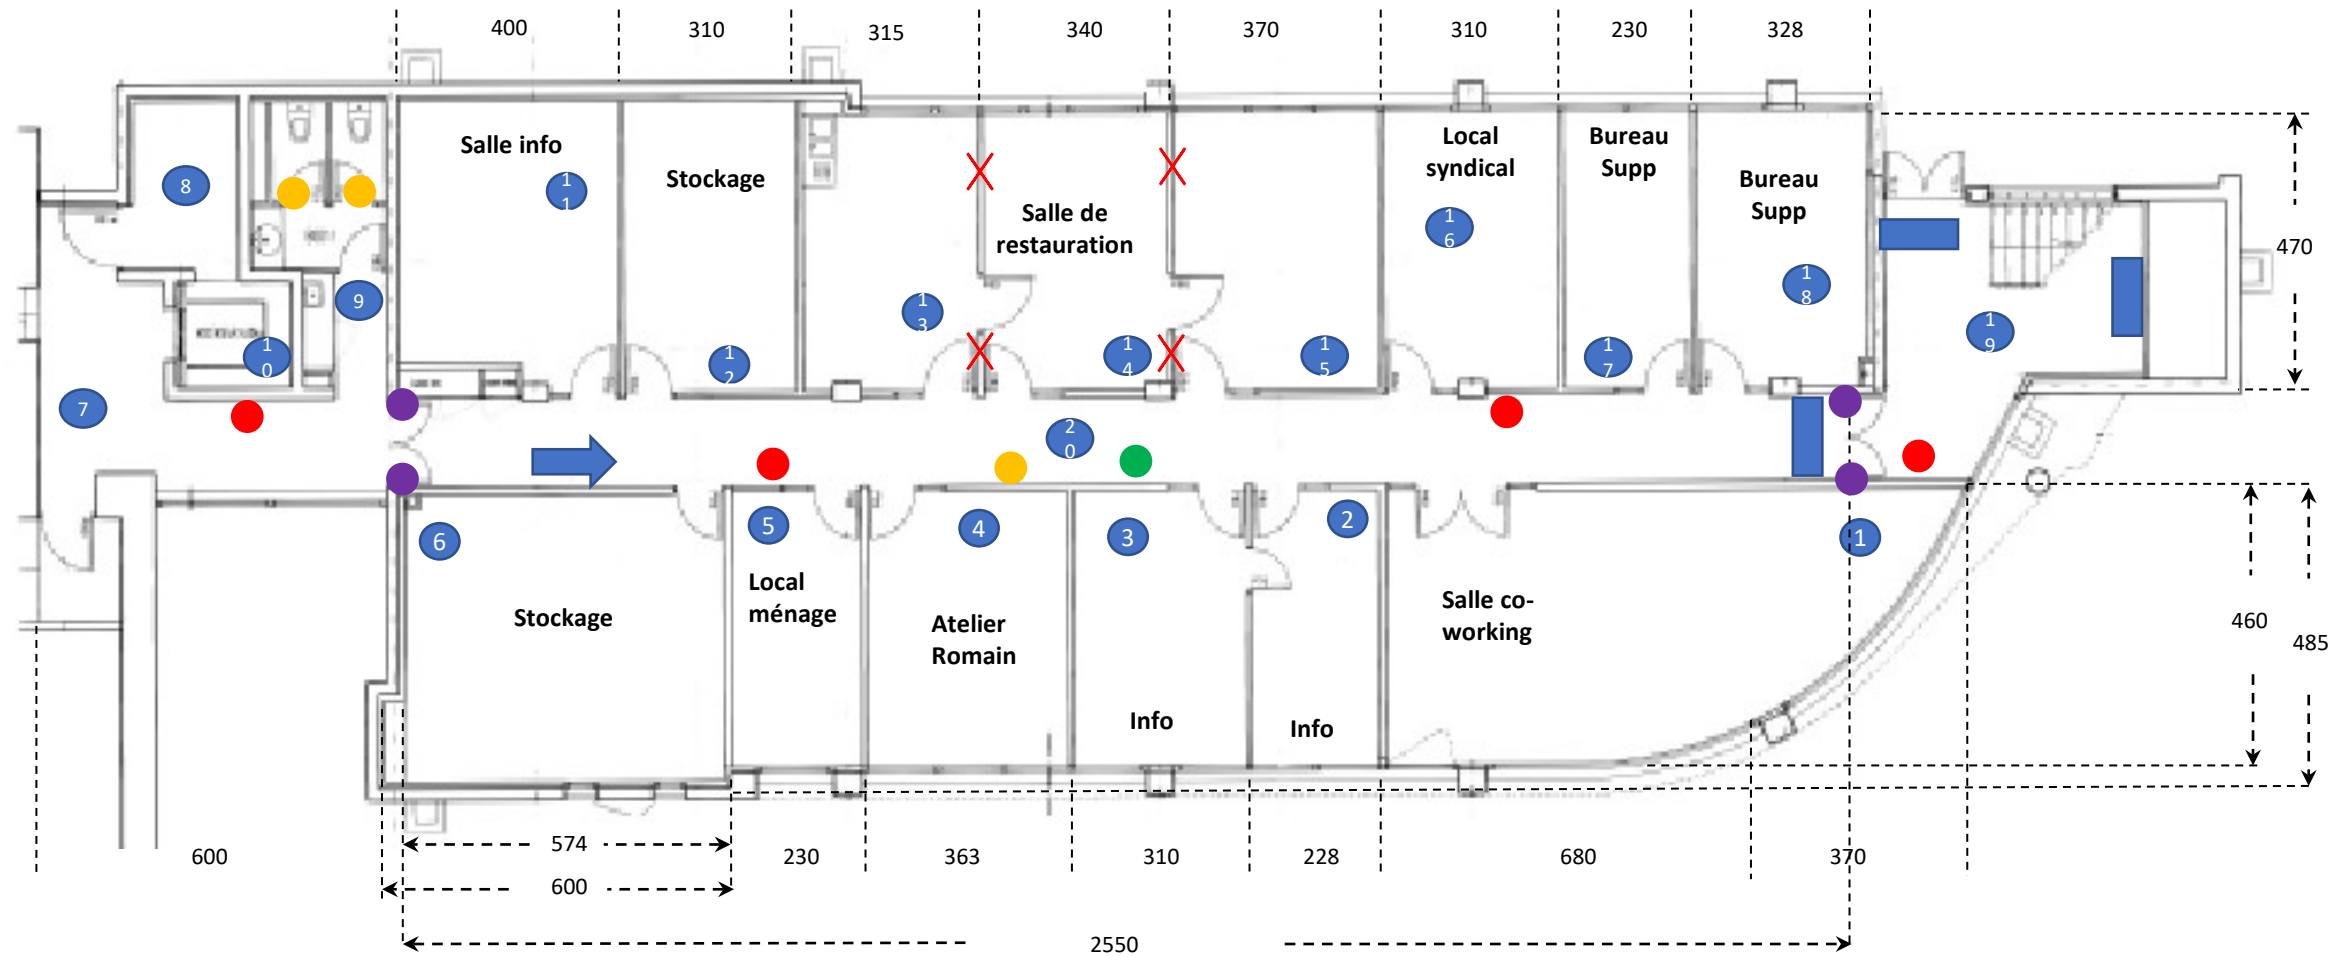

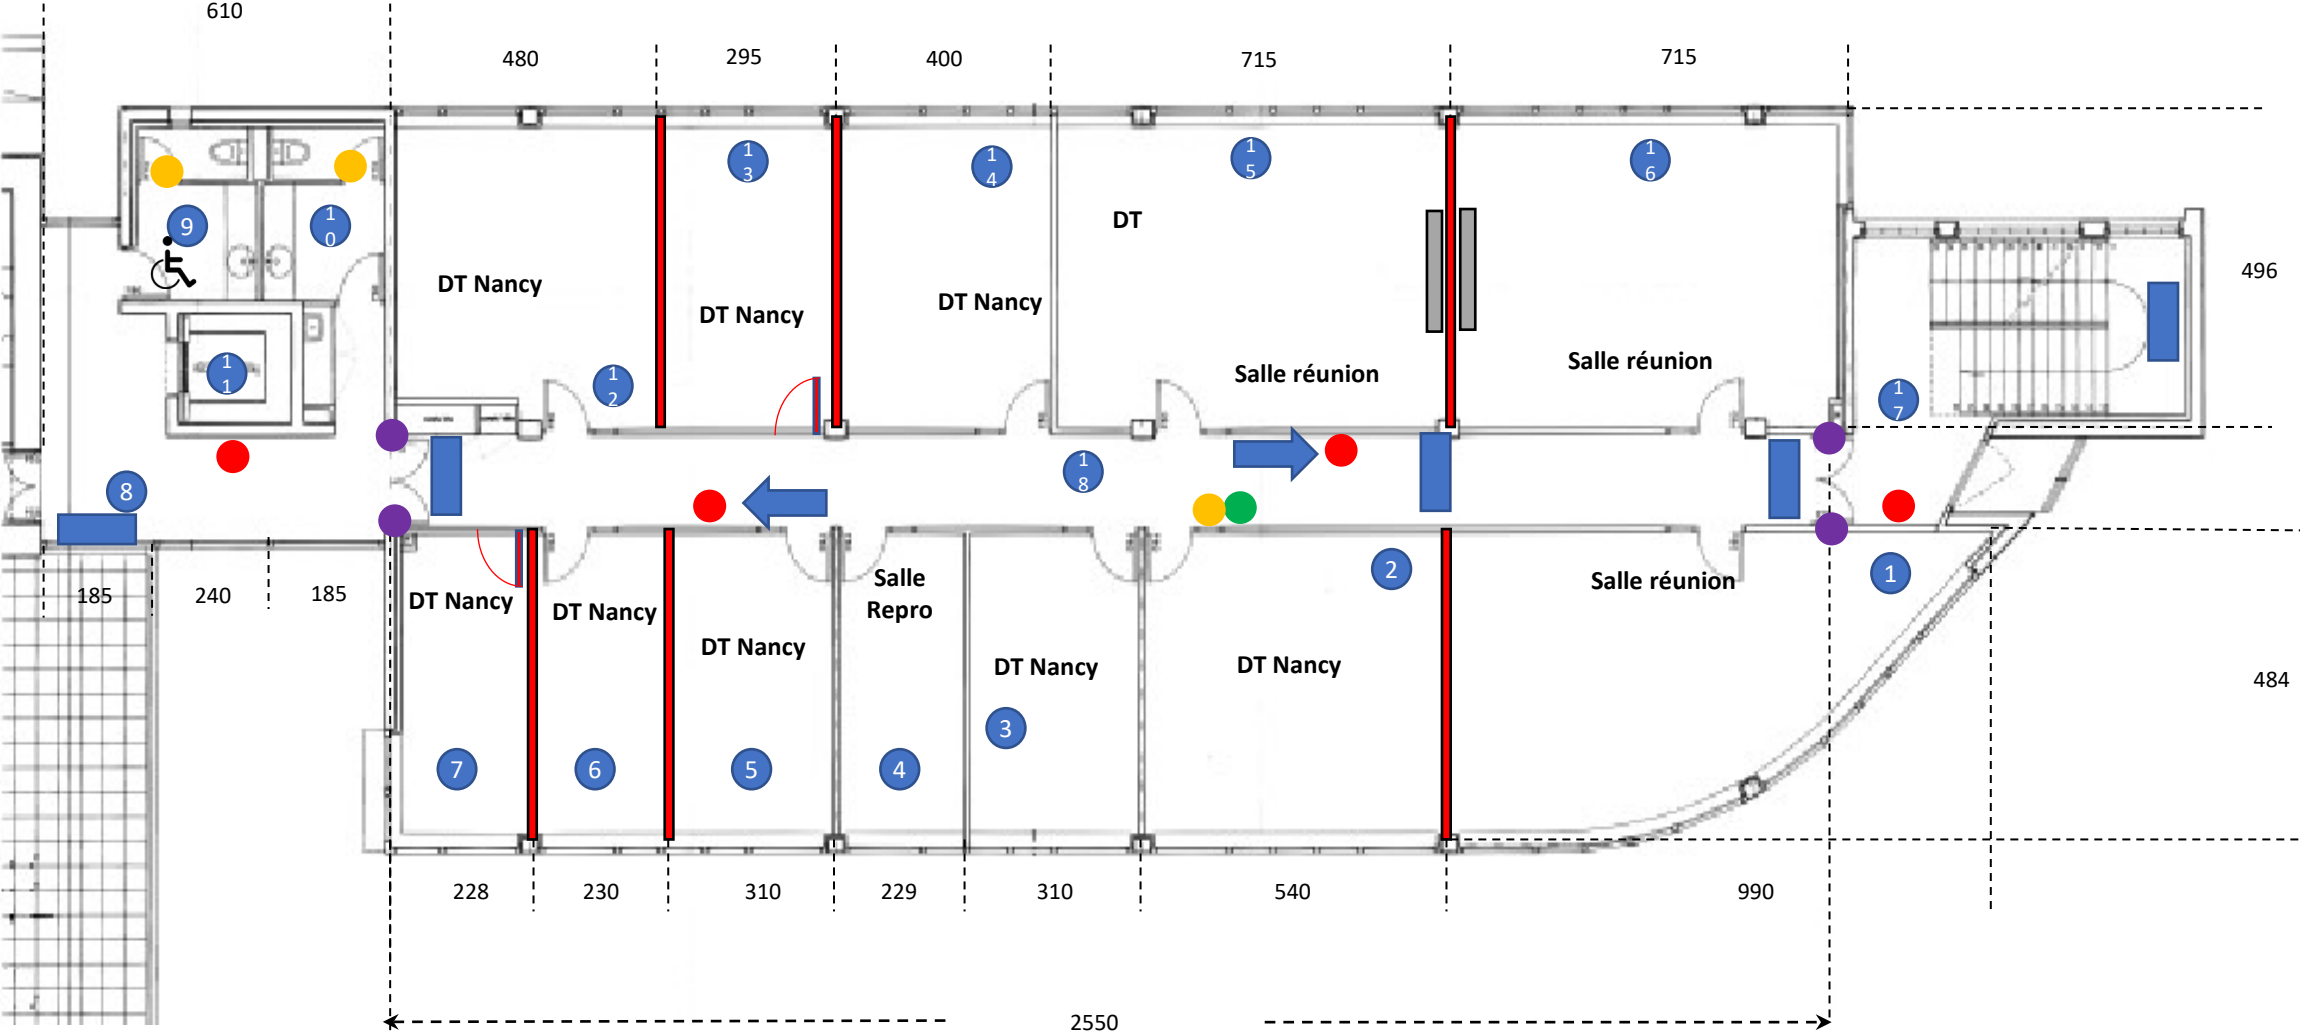


1° étage

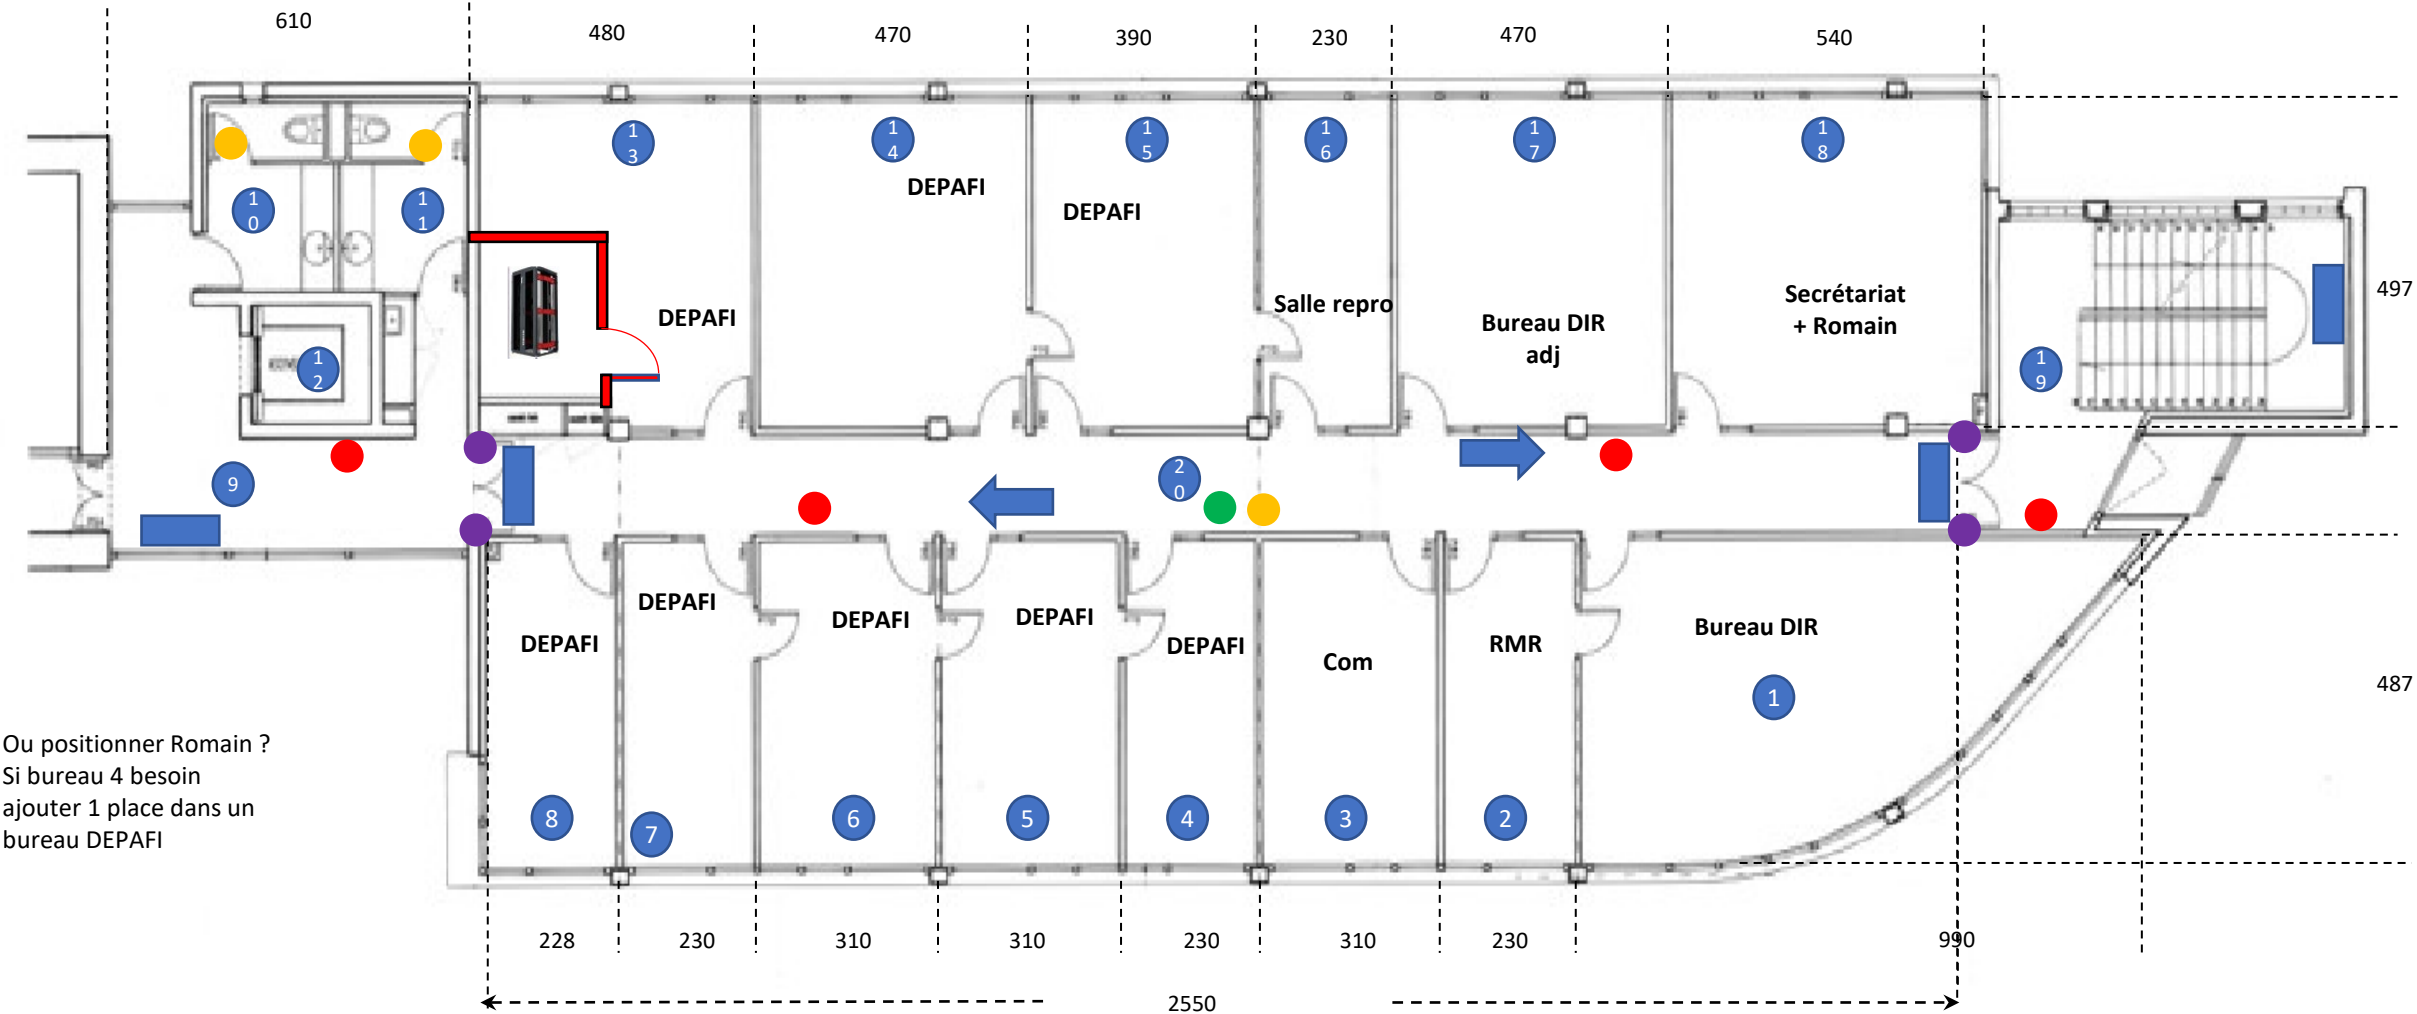

Ou positionner Romain ?
Si bureau 4 besoin
ajouter 1 place dans un
bureau DEPAFI

2° étage

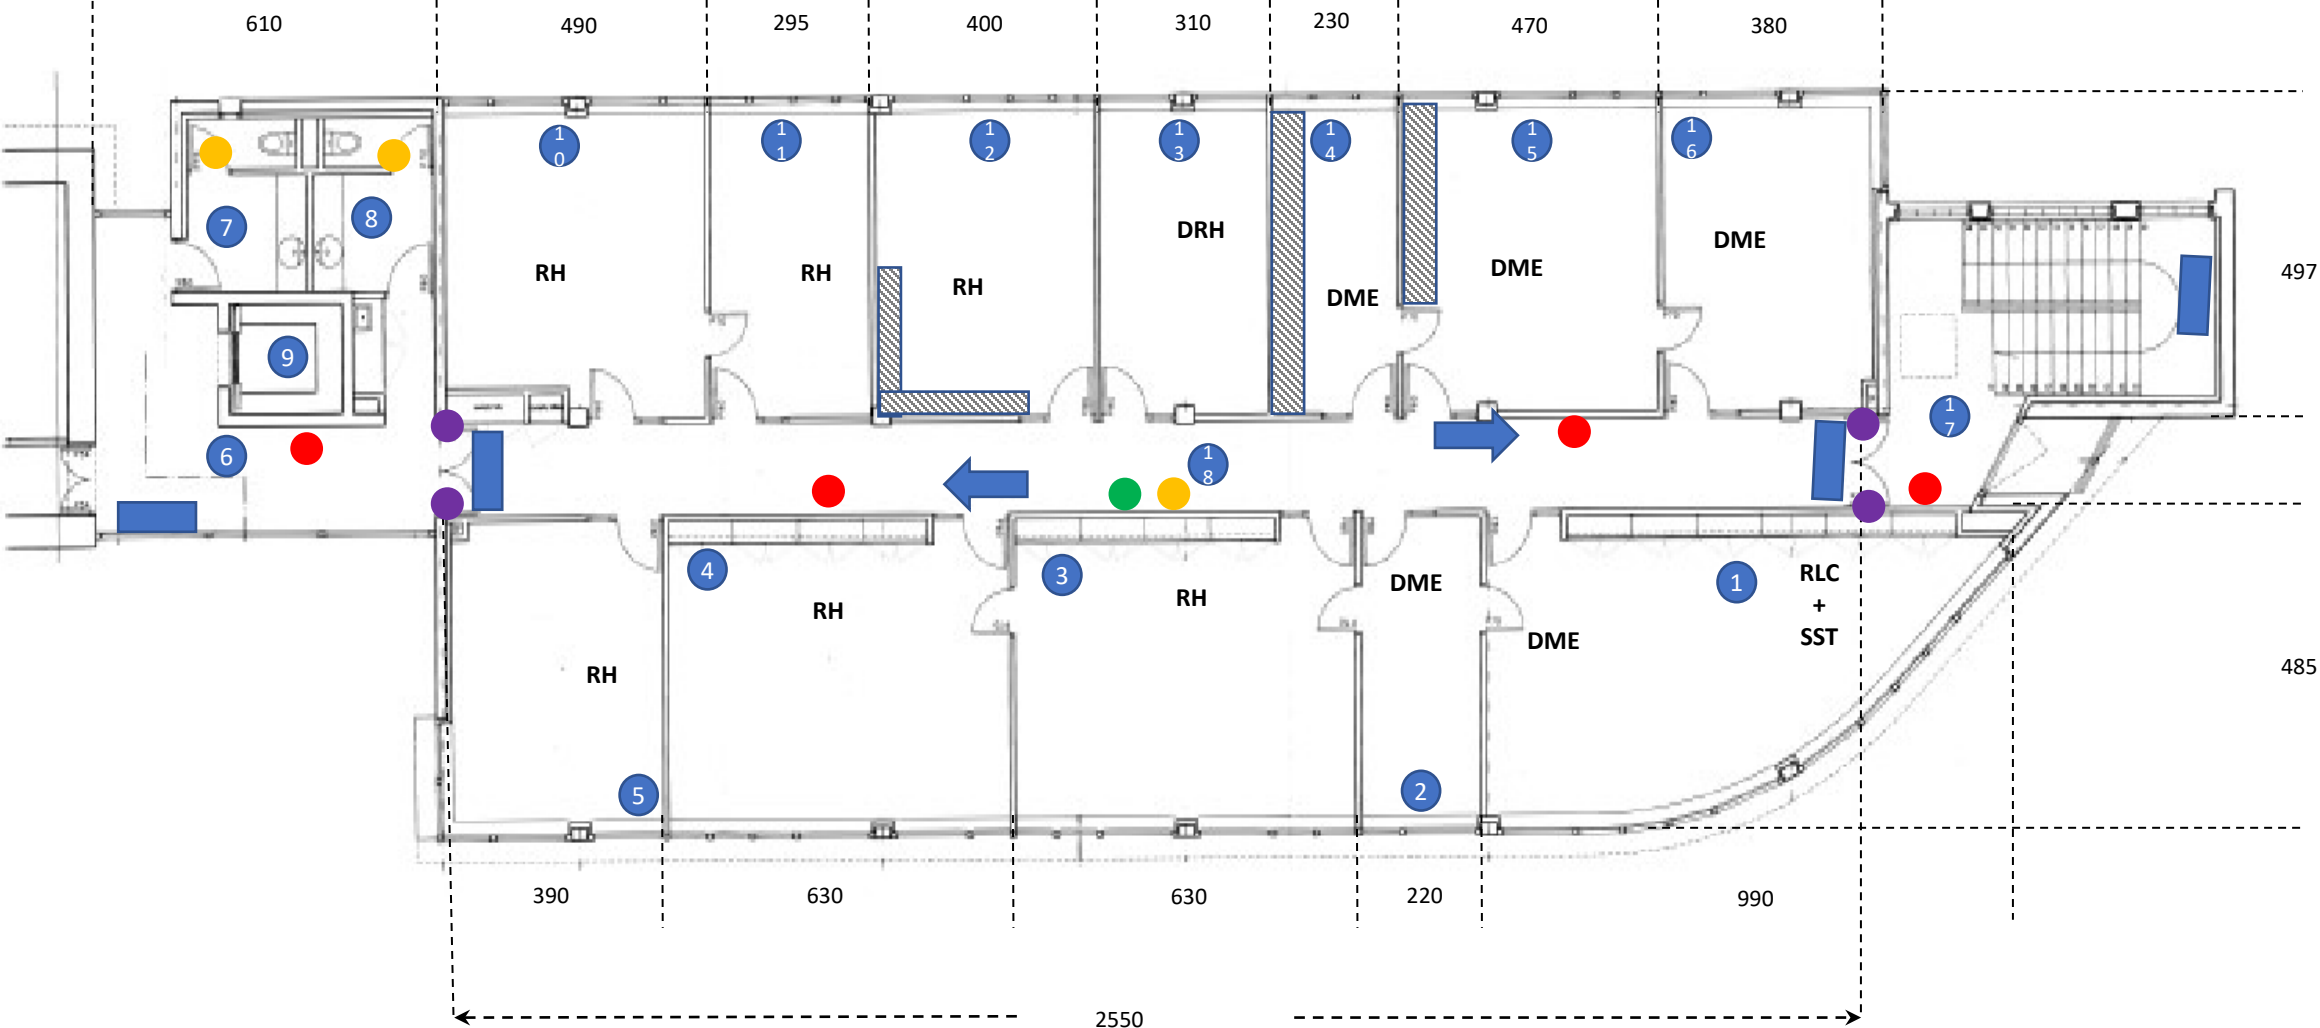


Référentiel

 Déclencheur

 Sirène

 Flash

 Ventouse

 BAES