

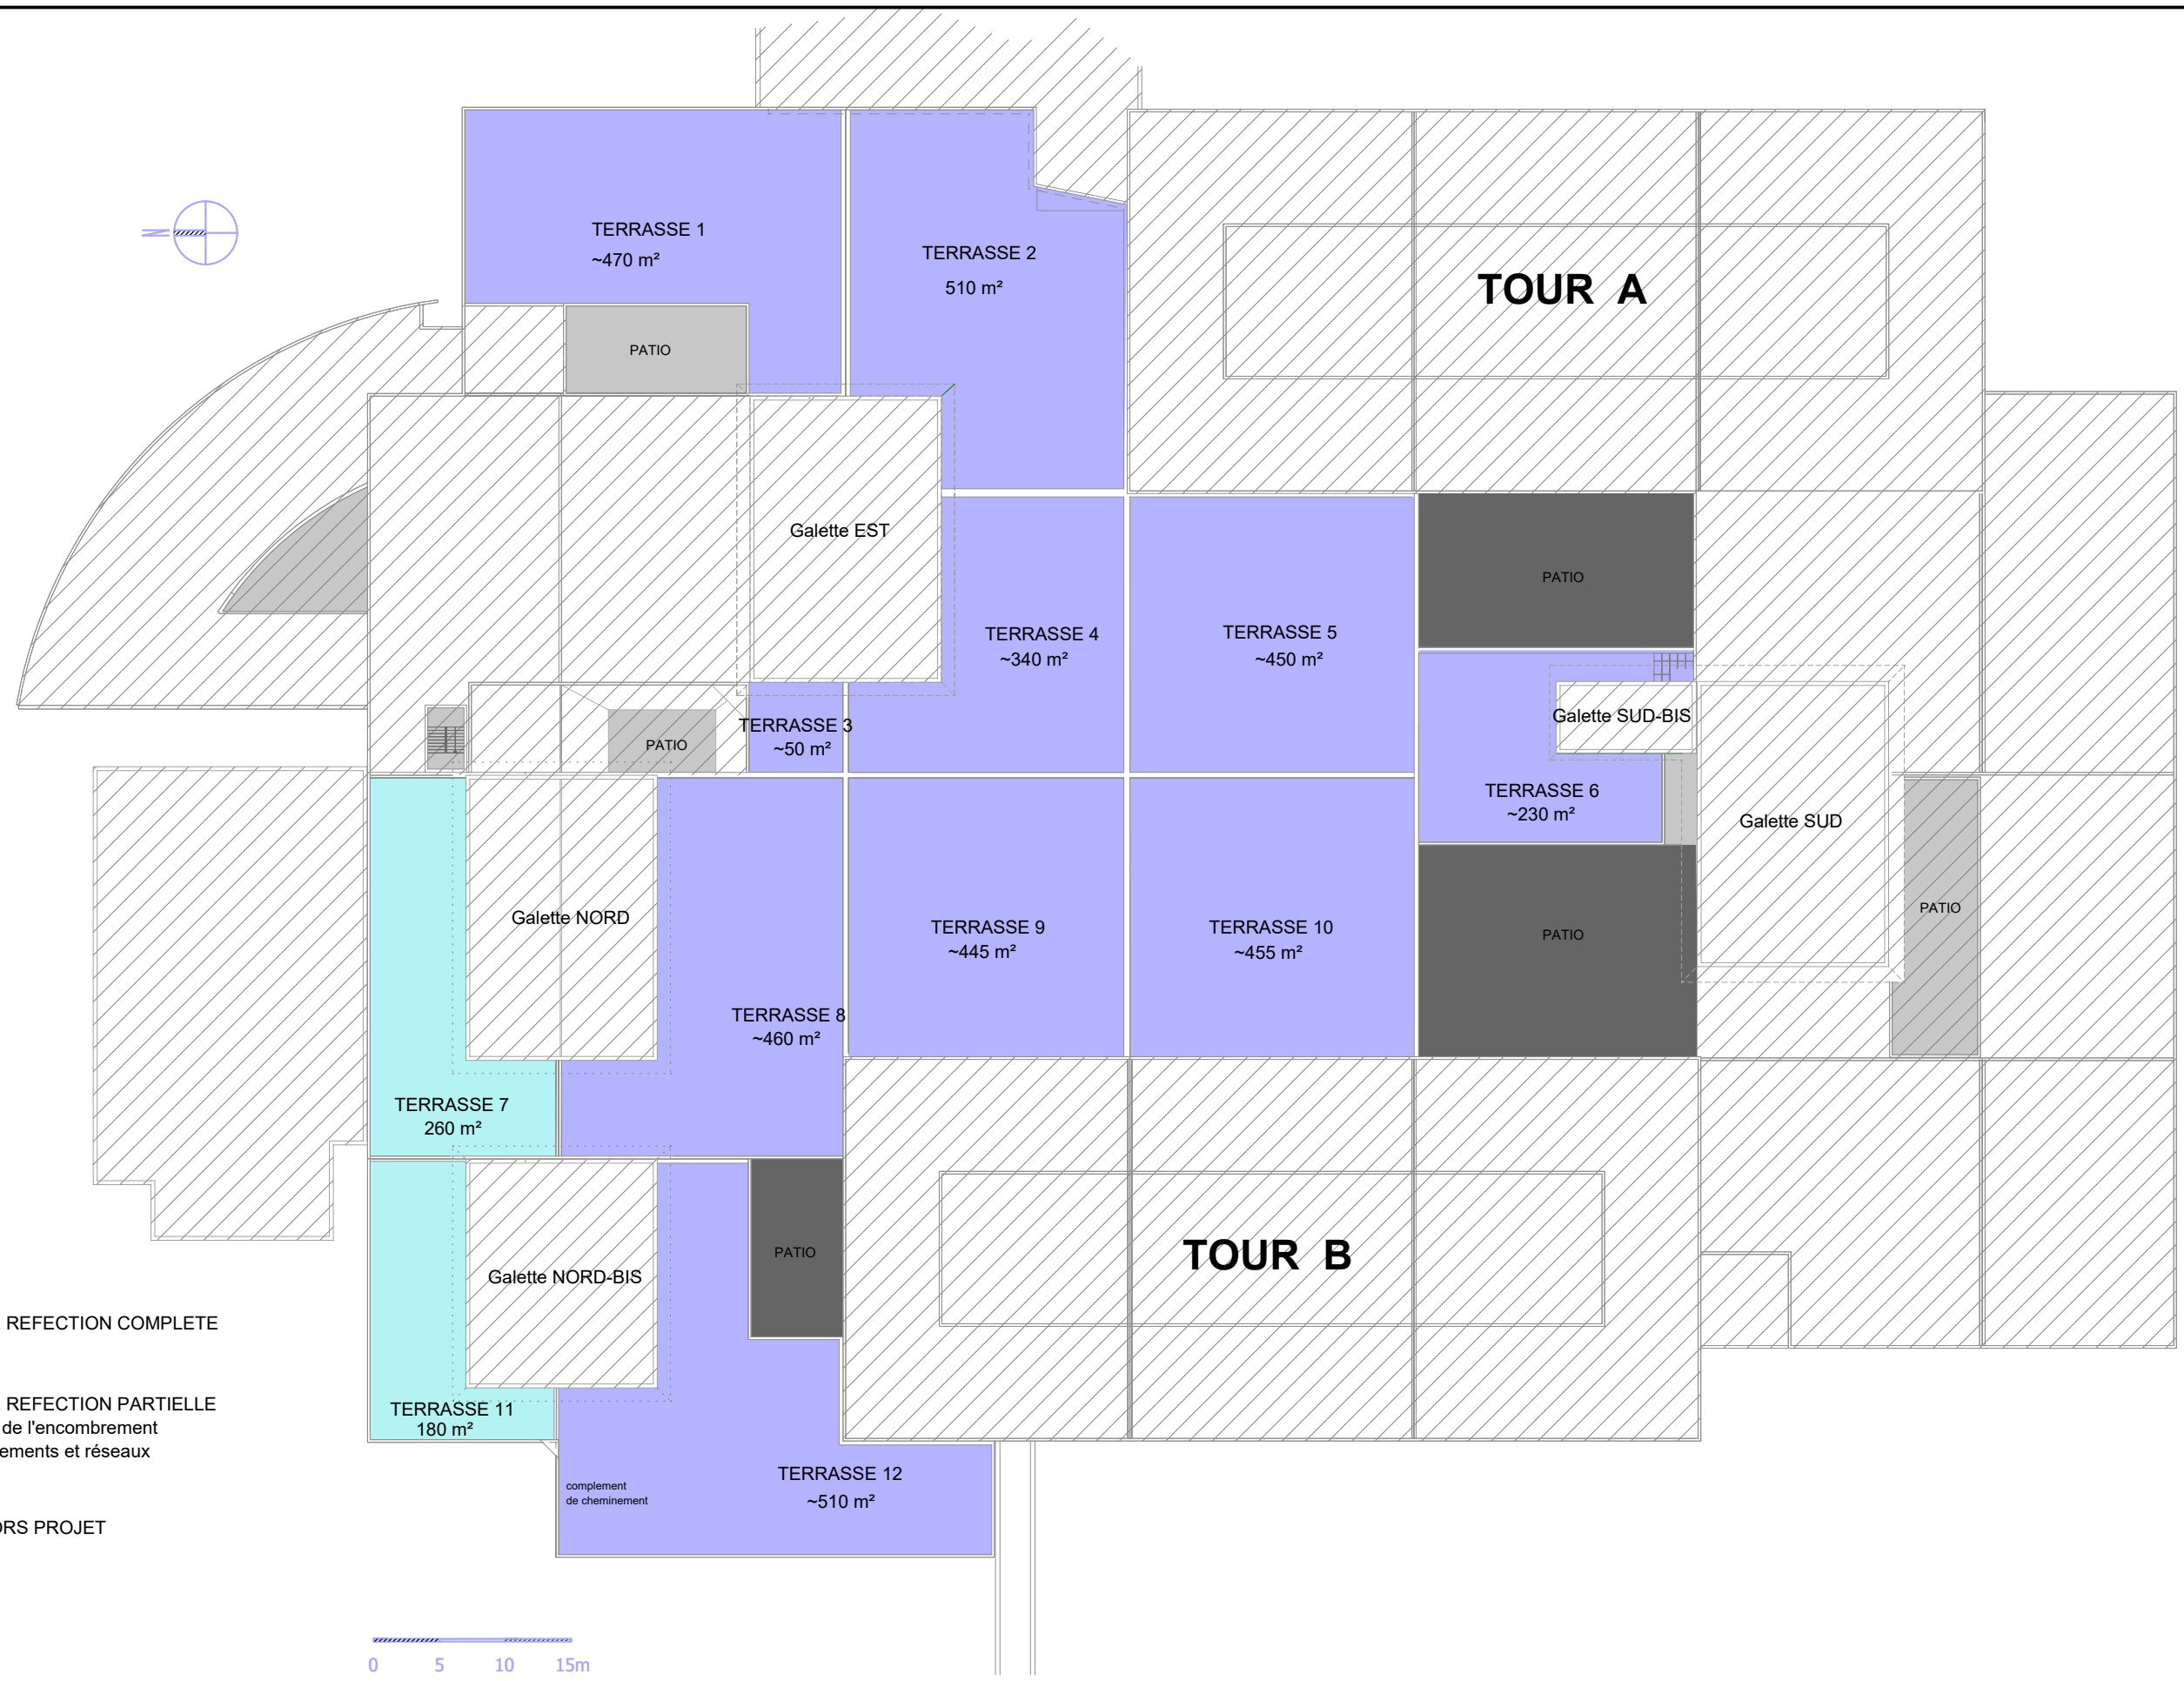



25P001 - REFECTION PARTIELLE DE L'ETANCHEITE DU BATIMENT PRINCIPAL				
	D.T.I.H DIRECTION TRAVAUX et INGENIERIE HOSPITALIERE 305 rue Raoul FOLLEREAU 84 000 AVIGNON	BATIMENT: BATIMENT PRINCIPAL NIVEAU: TOITURE SERVICE:	Date : 07/08/2025	
			A	
			B	
			C	
			D	
			E	



<div><p>CENTRE HOSPITALIER AVIGNON</p><p>Direction Travaux et Ingénierie Hospitalière 305 rue Raoul FOLLEREAU - 84 000 AVIGNON</p></div>	BATIMENT: BATIMENT PRINCIPAL	25P001 - REFECTION PARTIELLE DE L'ETANCHEITE DU BATIMENT PRINCIPAL	Date: 07/08/2025		Ech. : 1/2000
	NIVEAU: TOITURE		A		N° 1
			B		
			C		
			D		
			E		
SERVICE:	PLAN DE MASSE				


PLAN DE MASSE

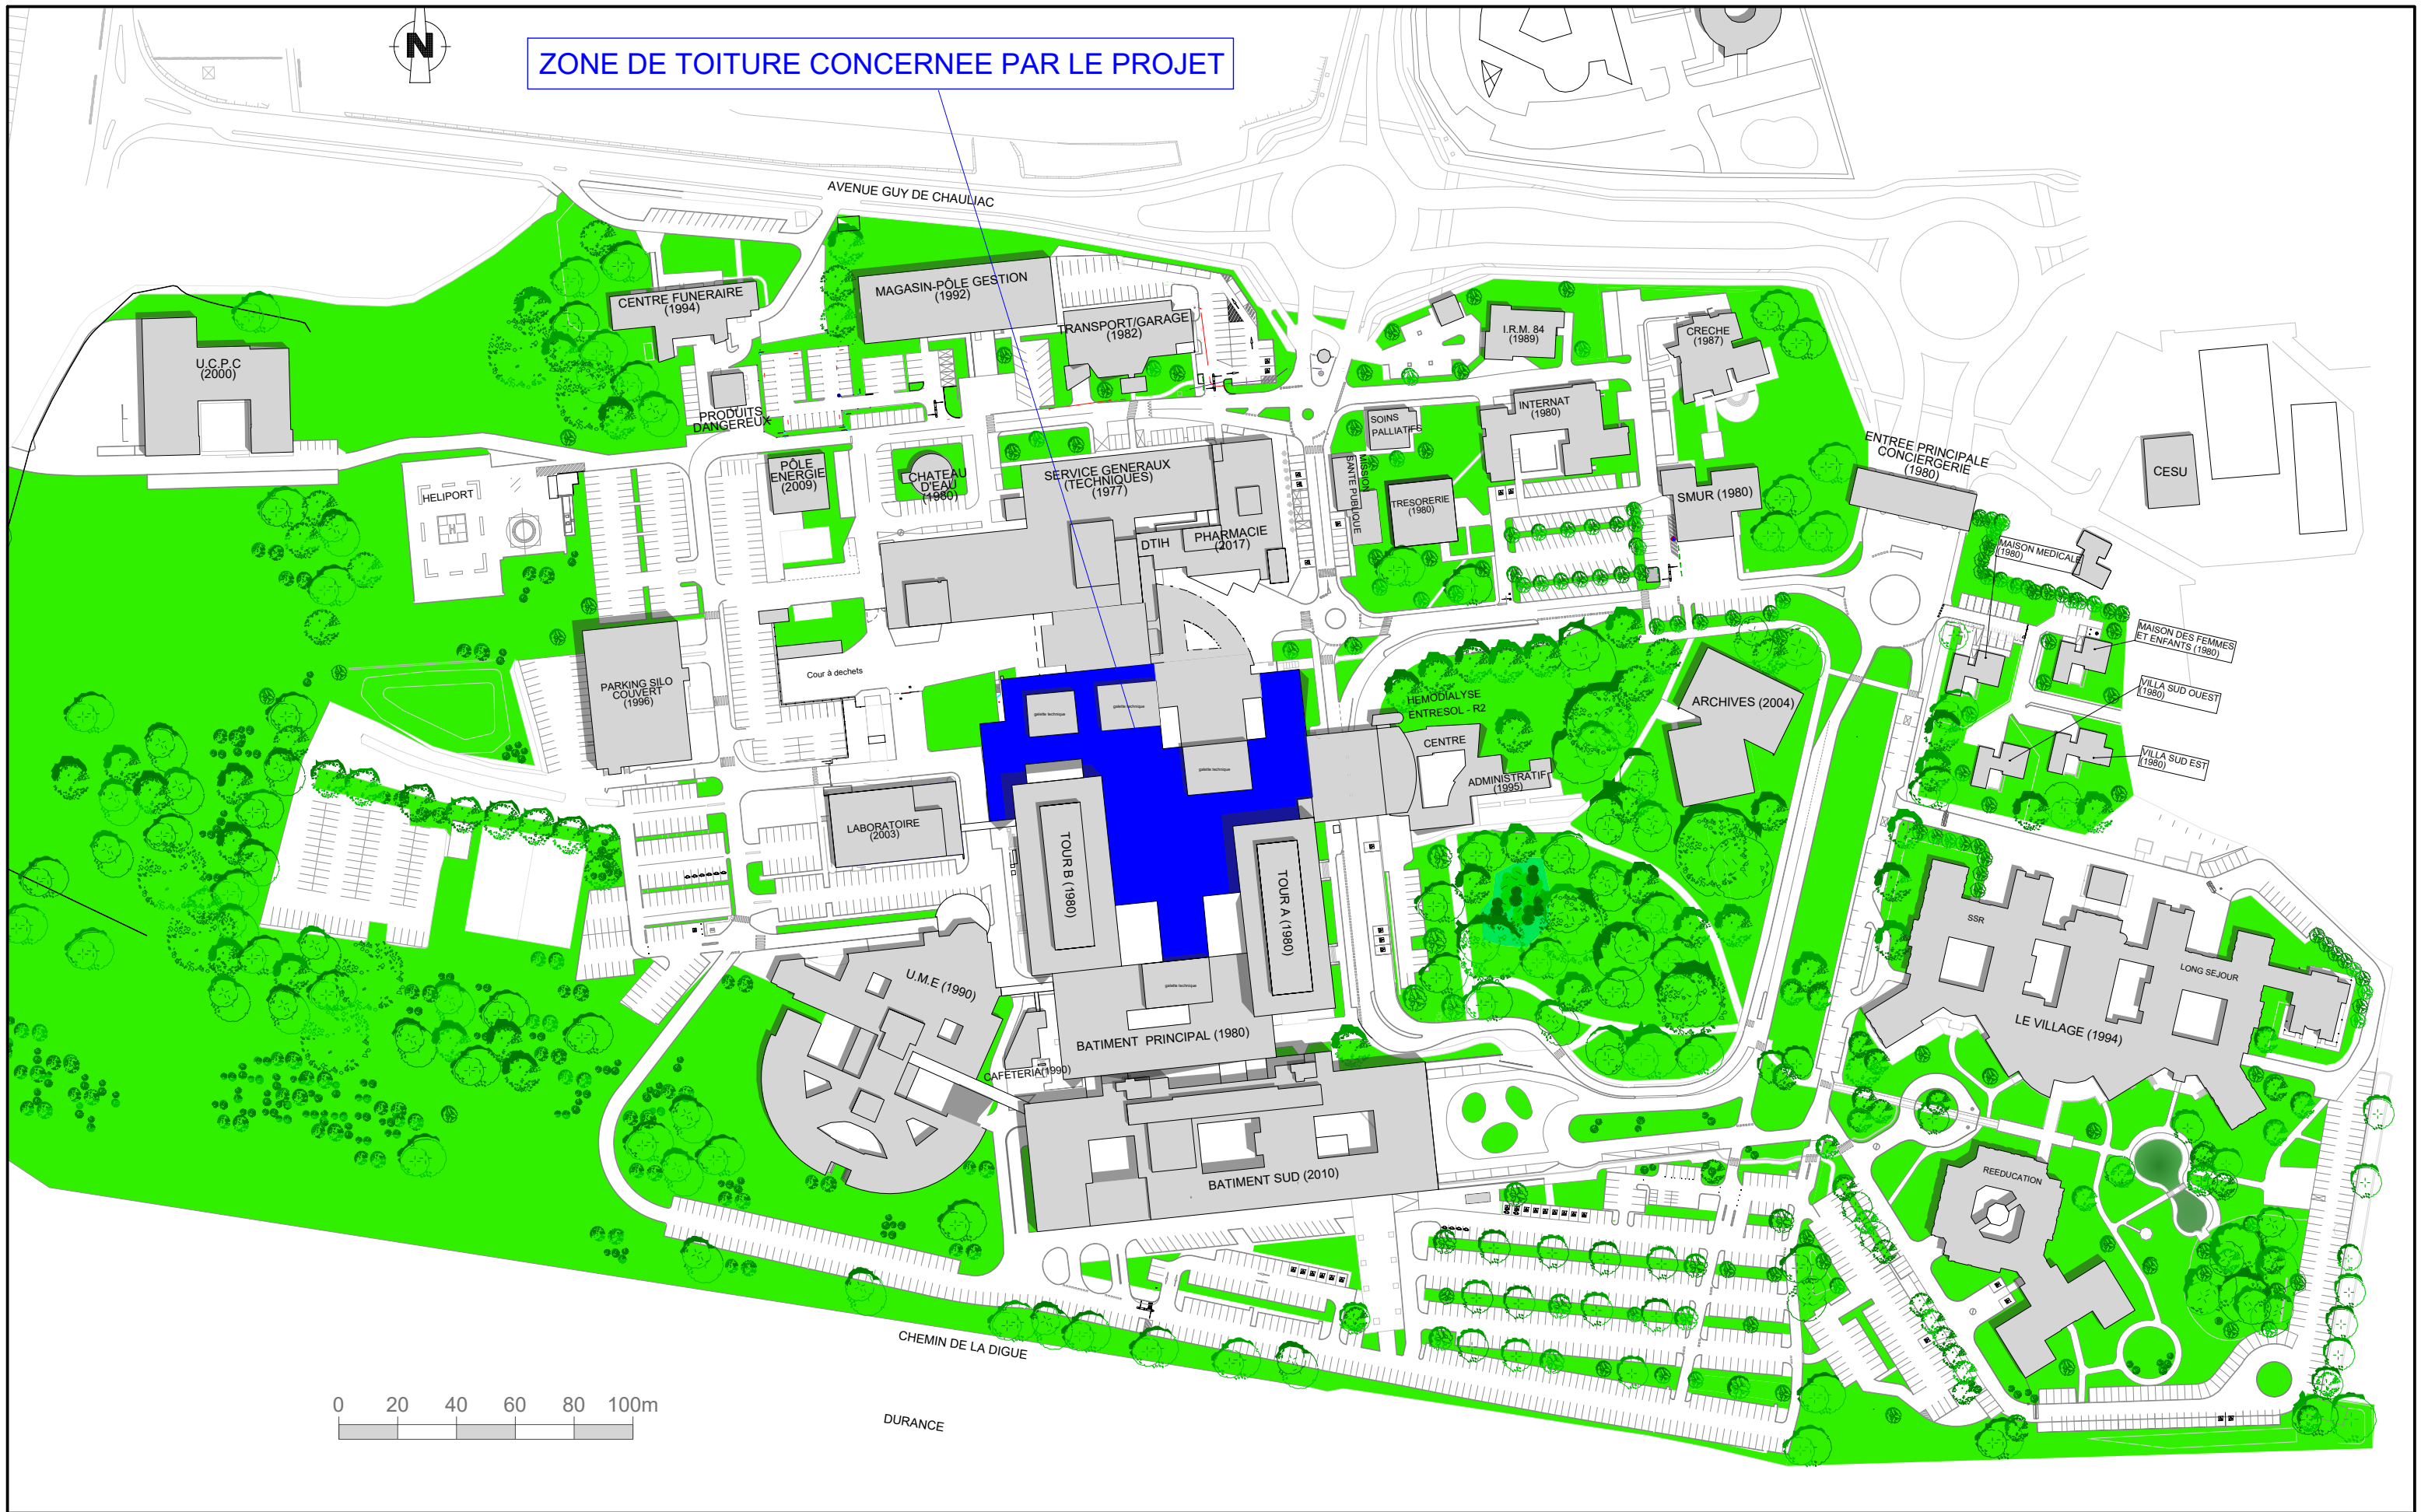

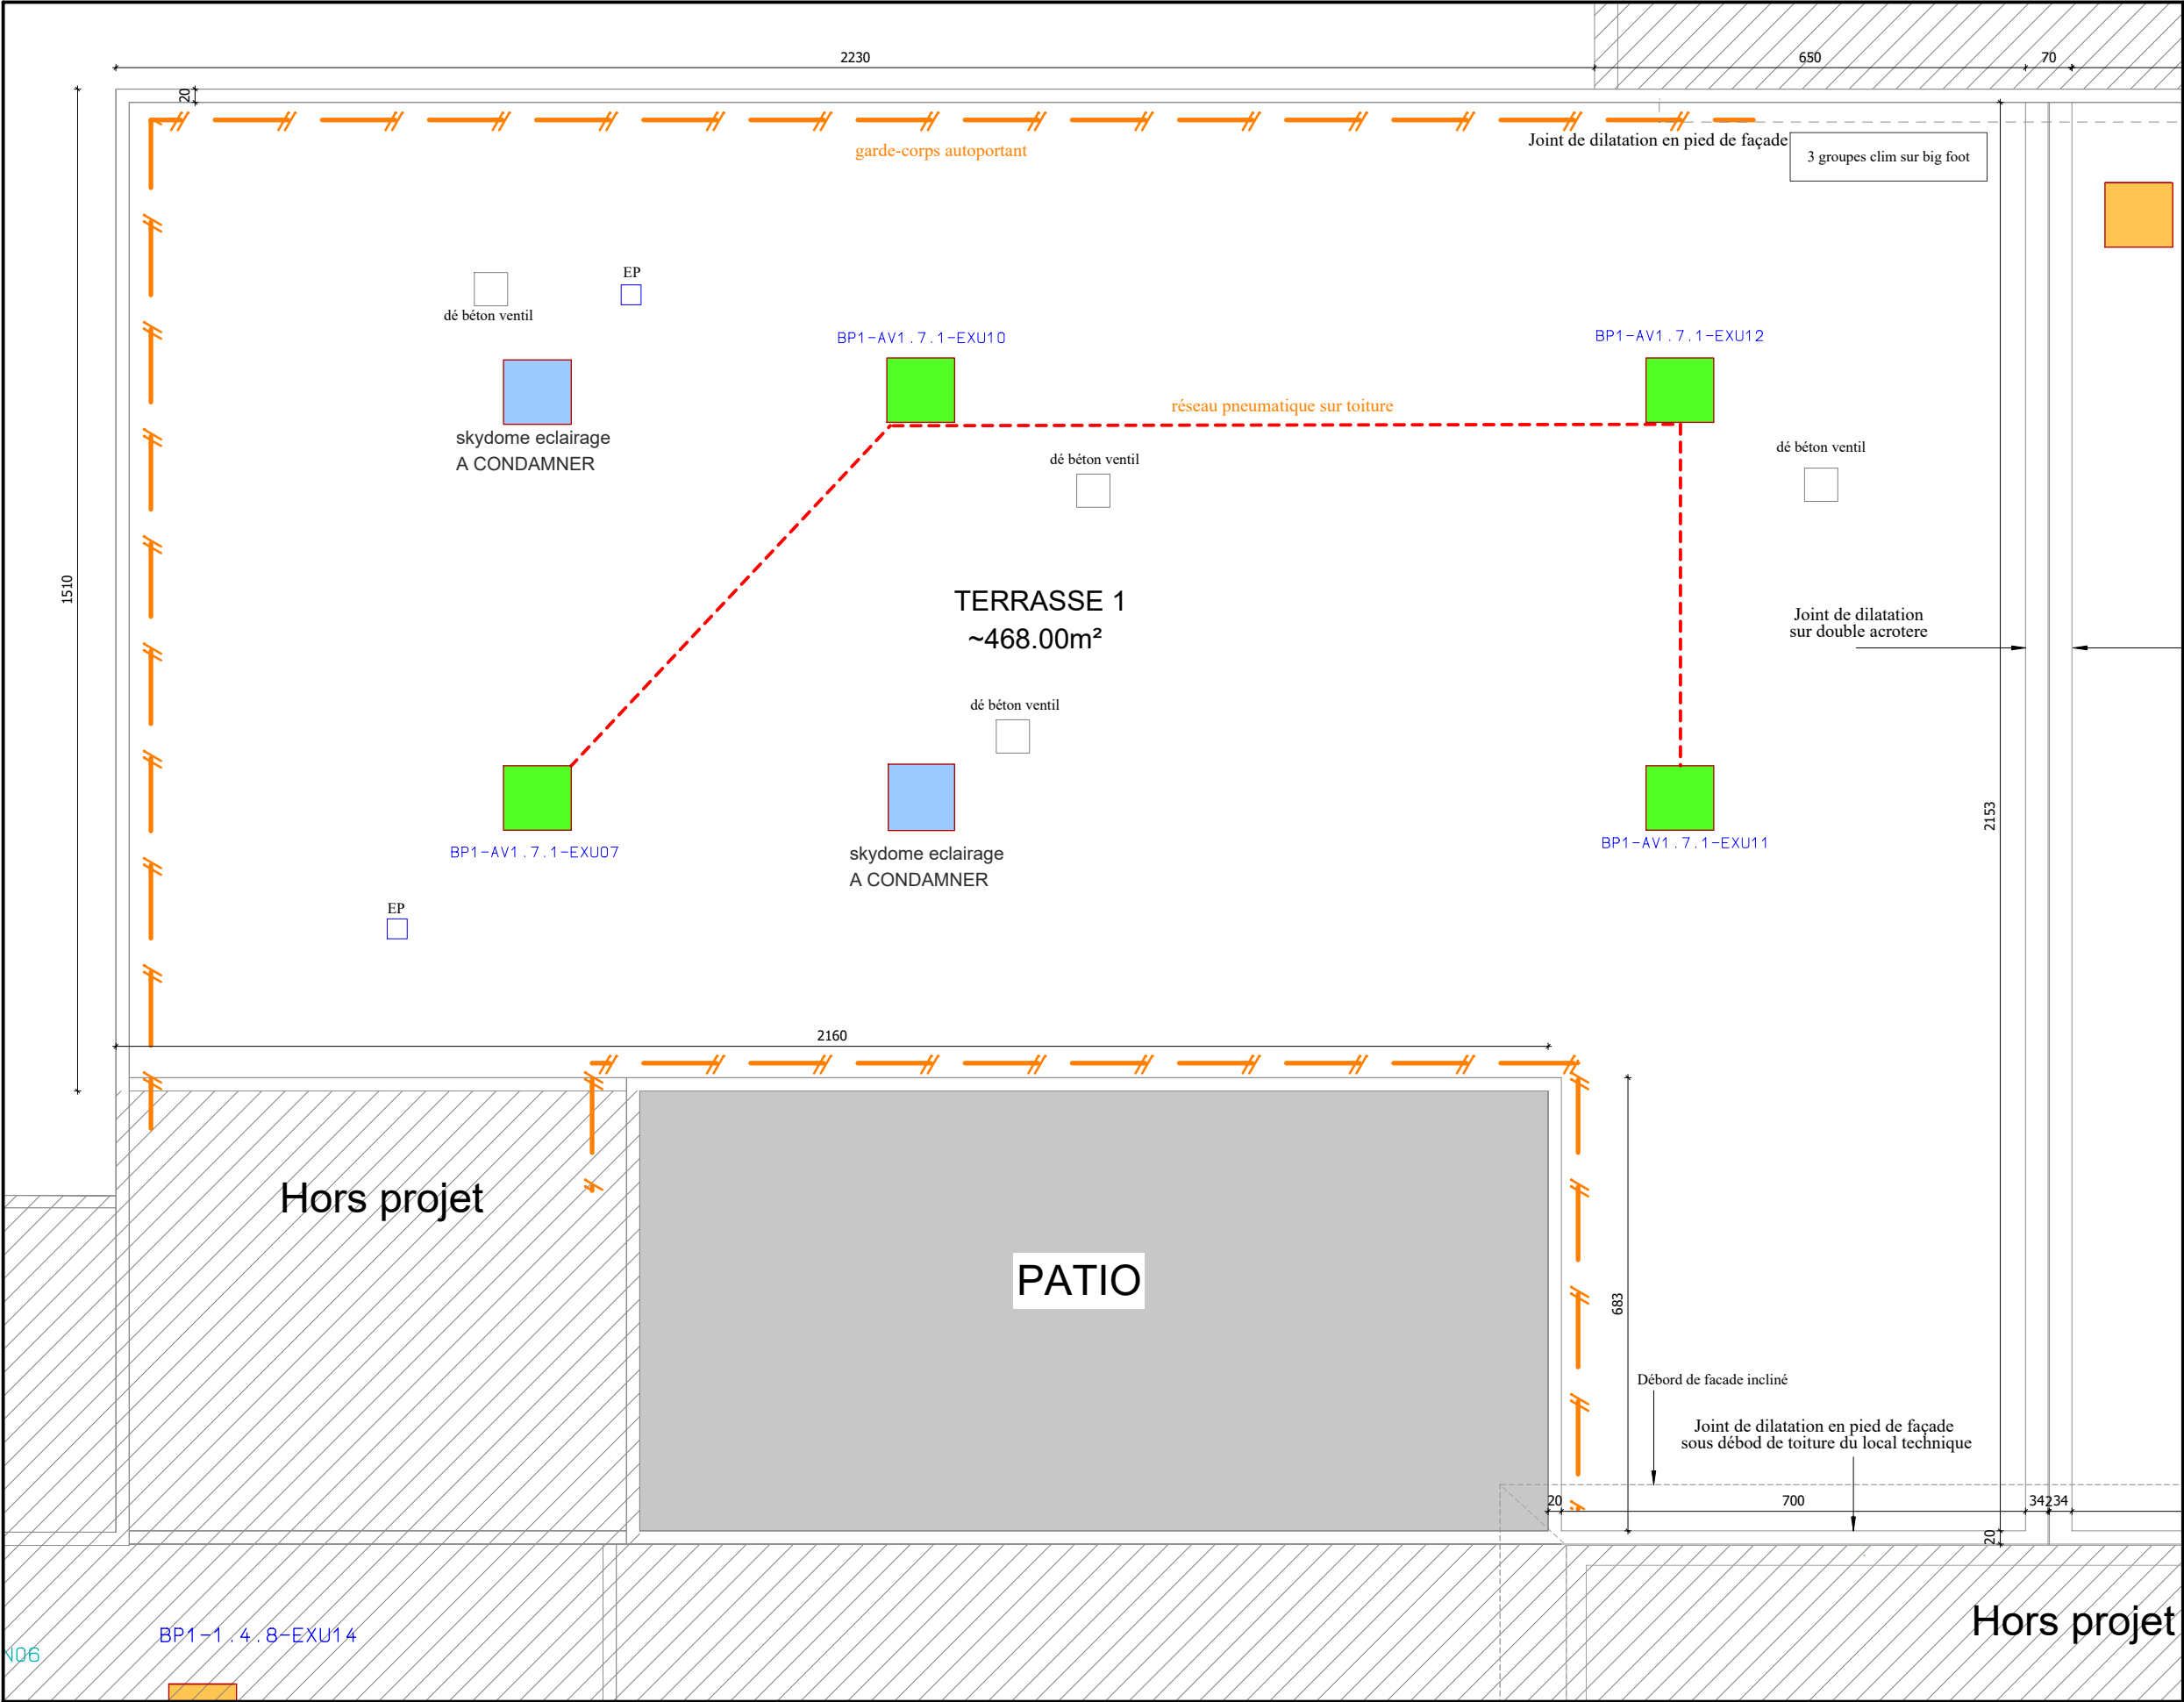

LEGENDE :

- garde-corps autoportant
- LANTERNEAU DE DESENFUMAGE à déclenchement pneumatique
- LANTERNEAU D'ECLAIRAGE
- Réseau cuivre apparent

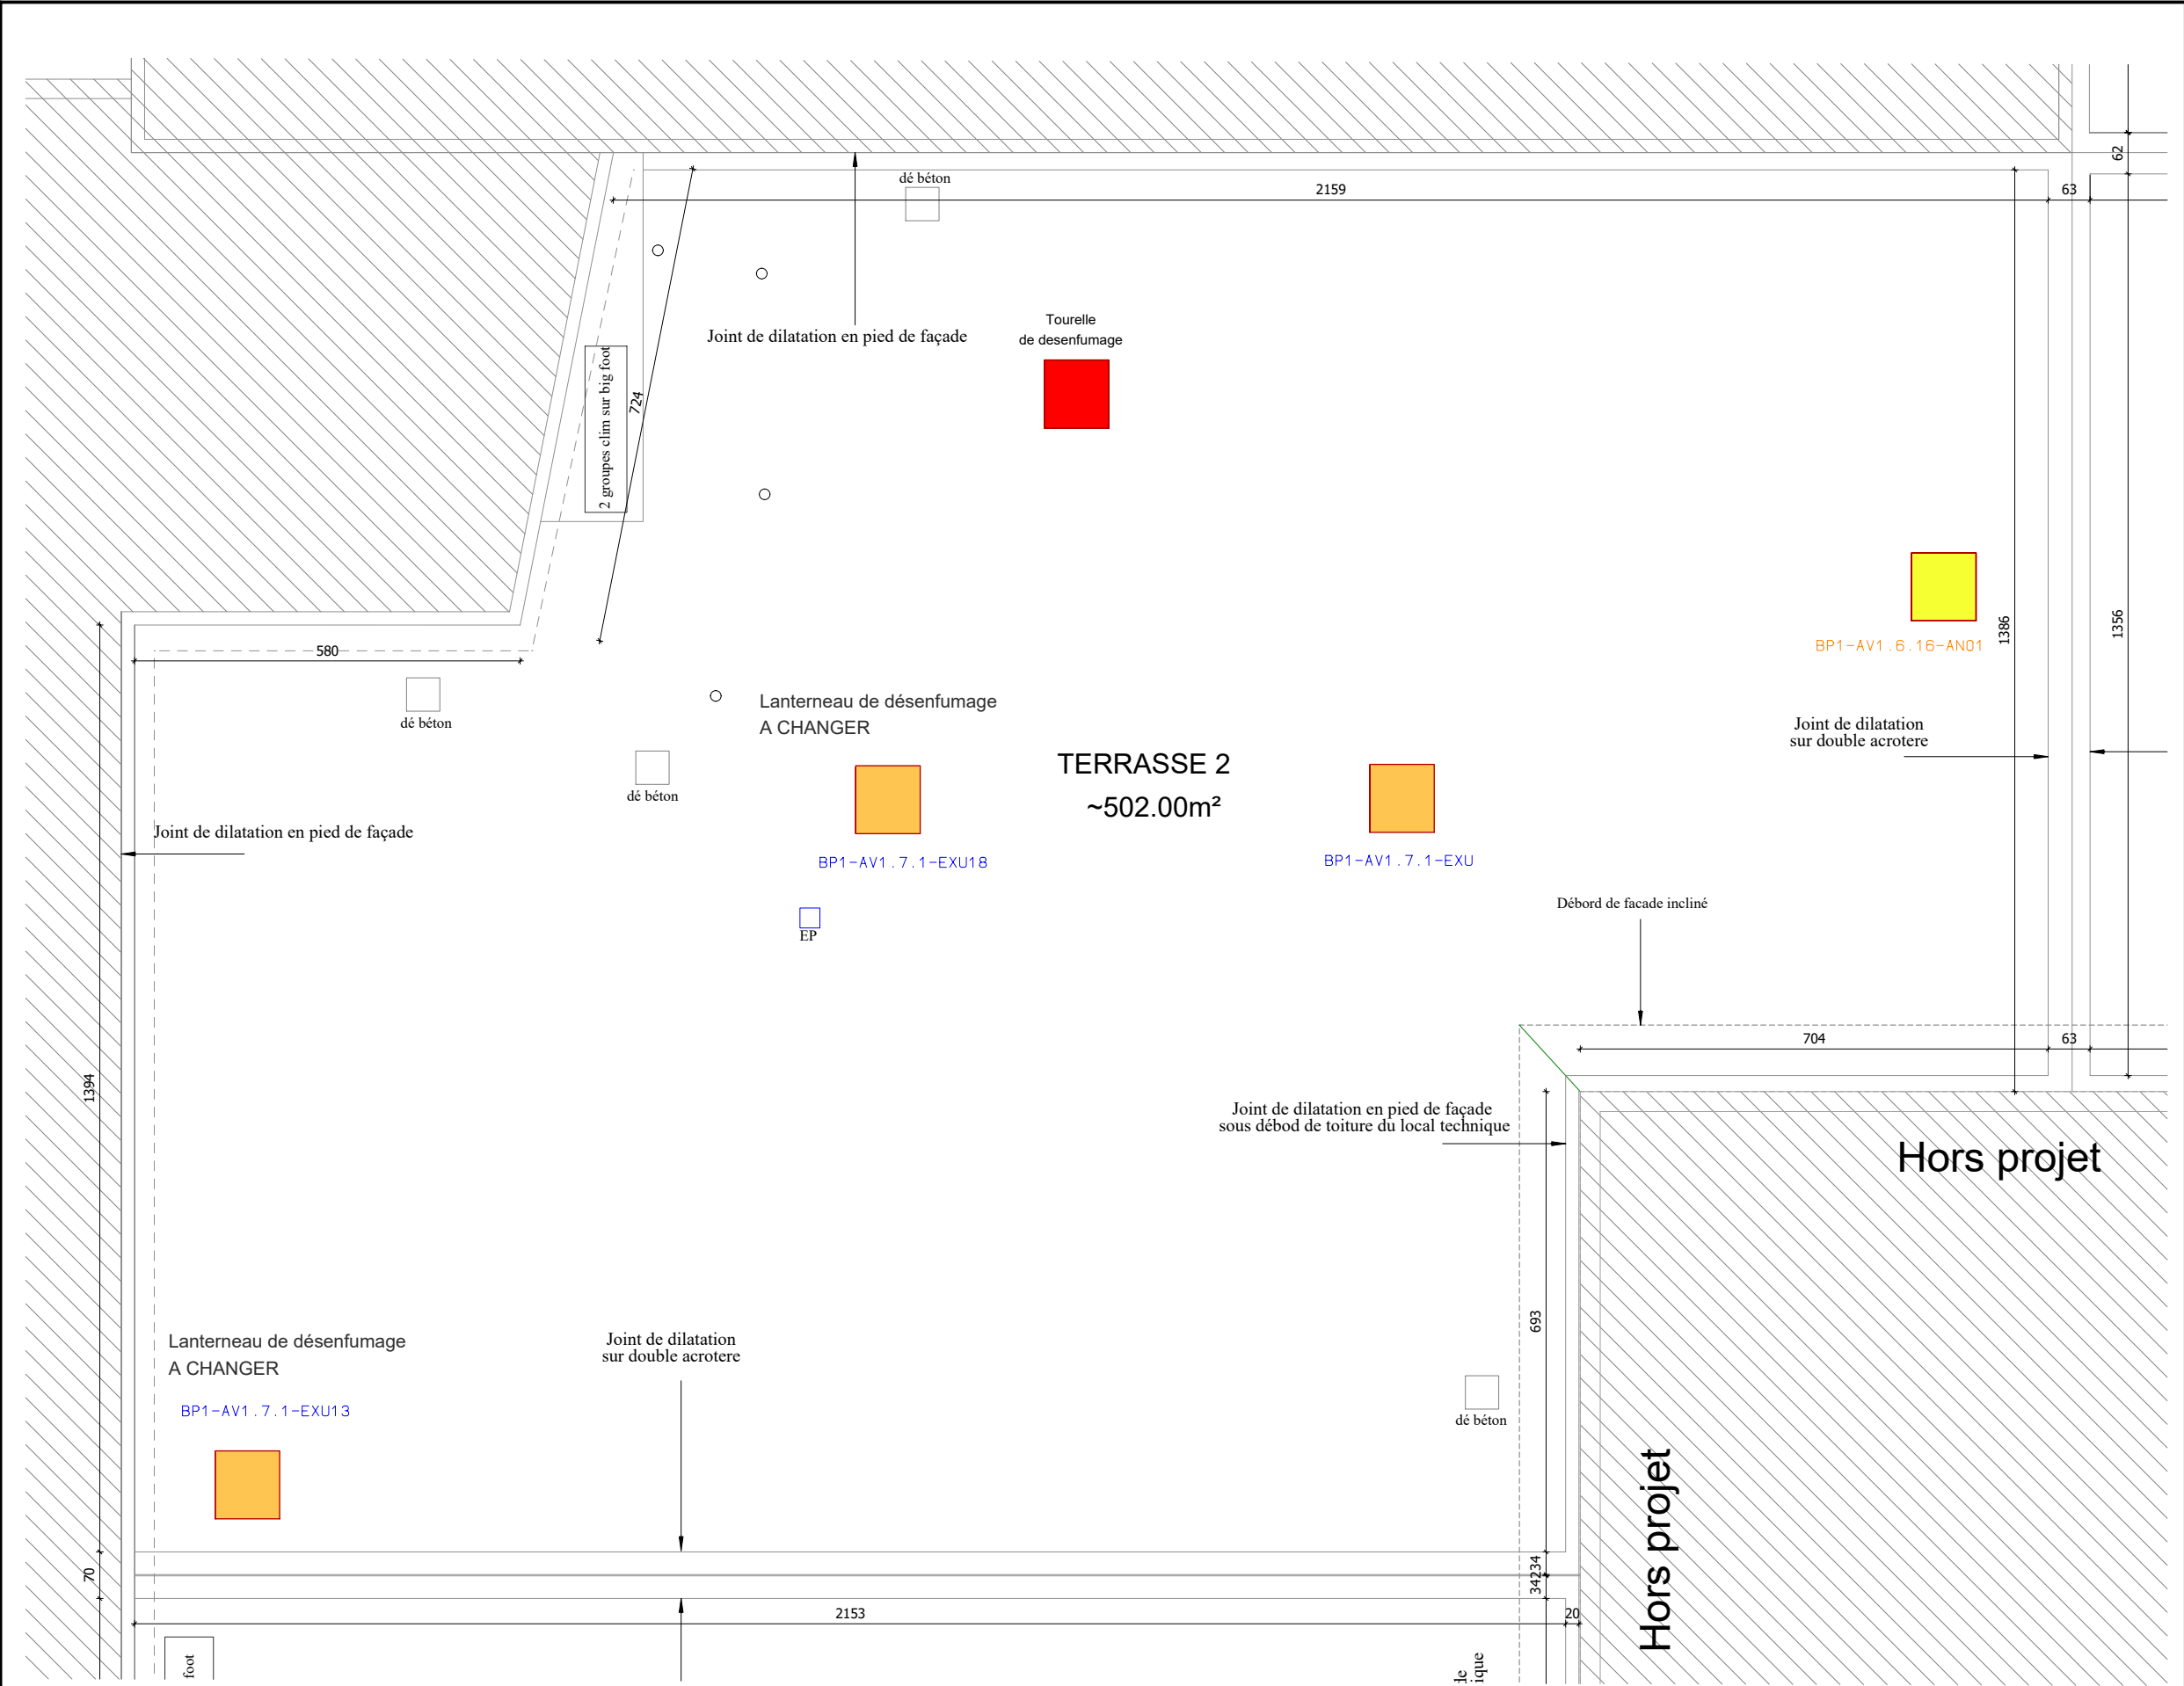


LEGENDE :

LANTERNEAU DE DESENFUMAGE
mécanique


EDICULE AMENE D'AIR NEUF

TOURELLE DE DESENFUMAGE

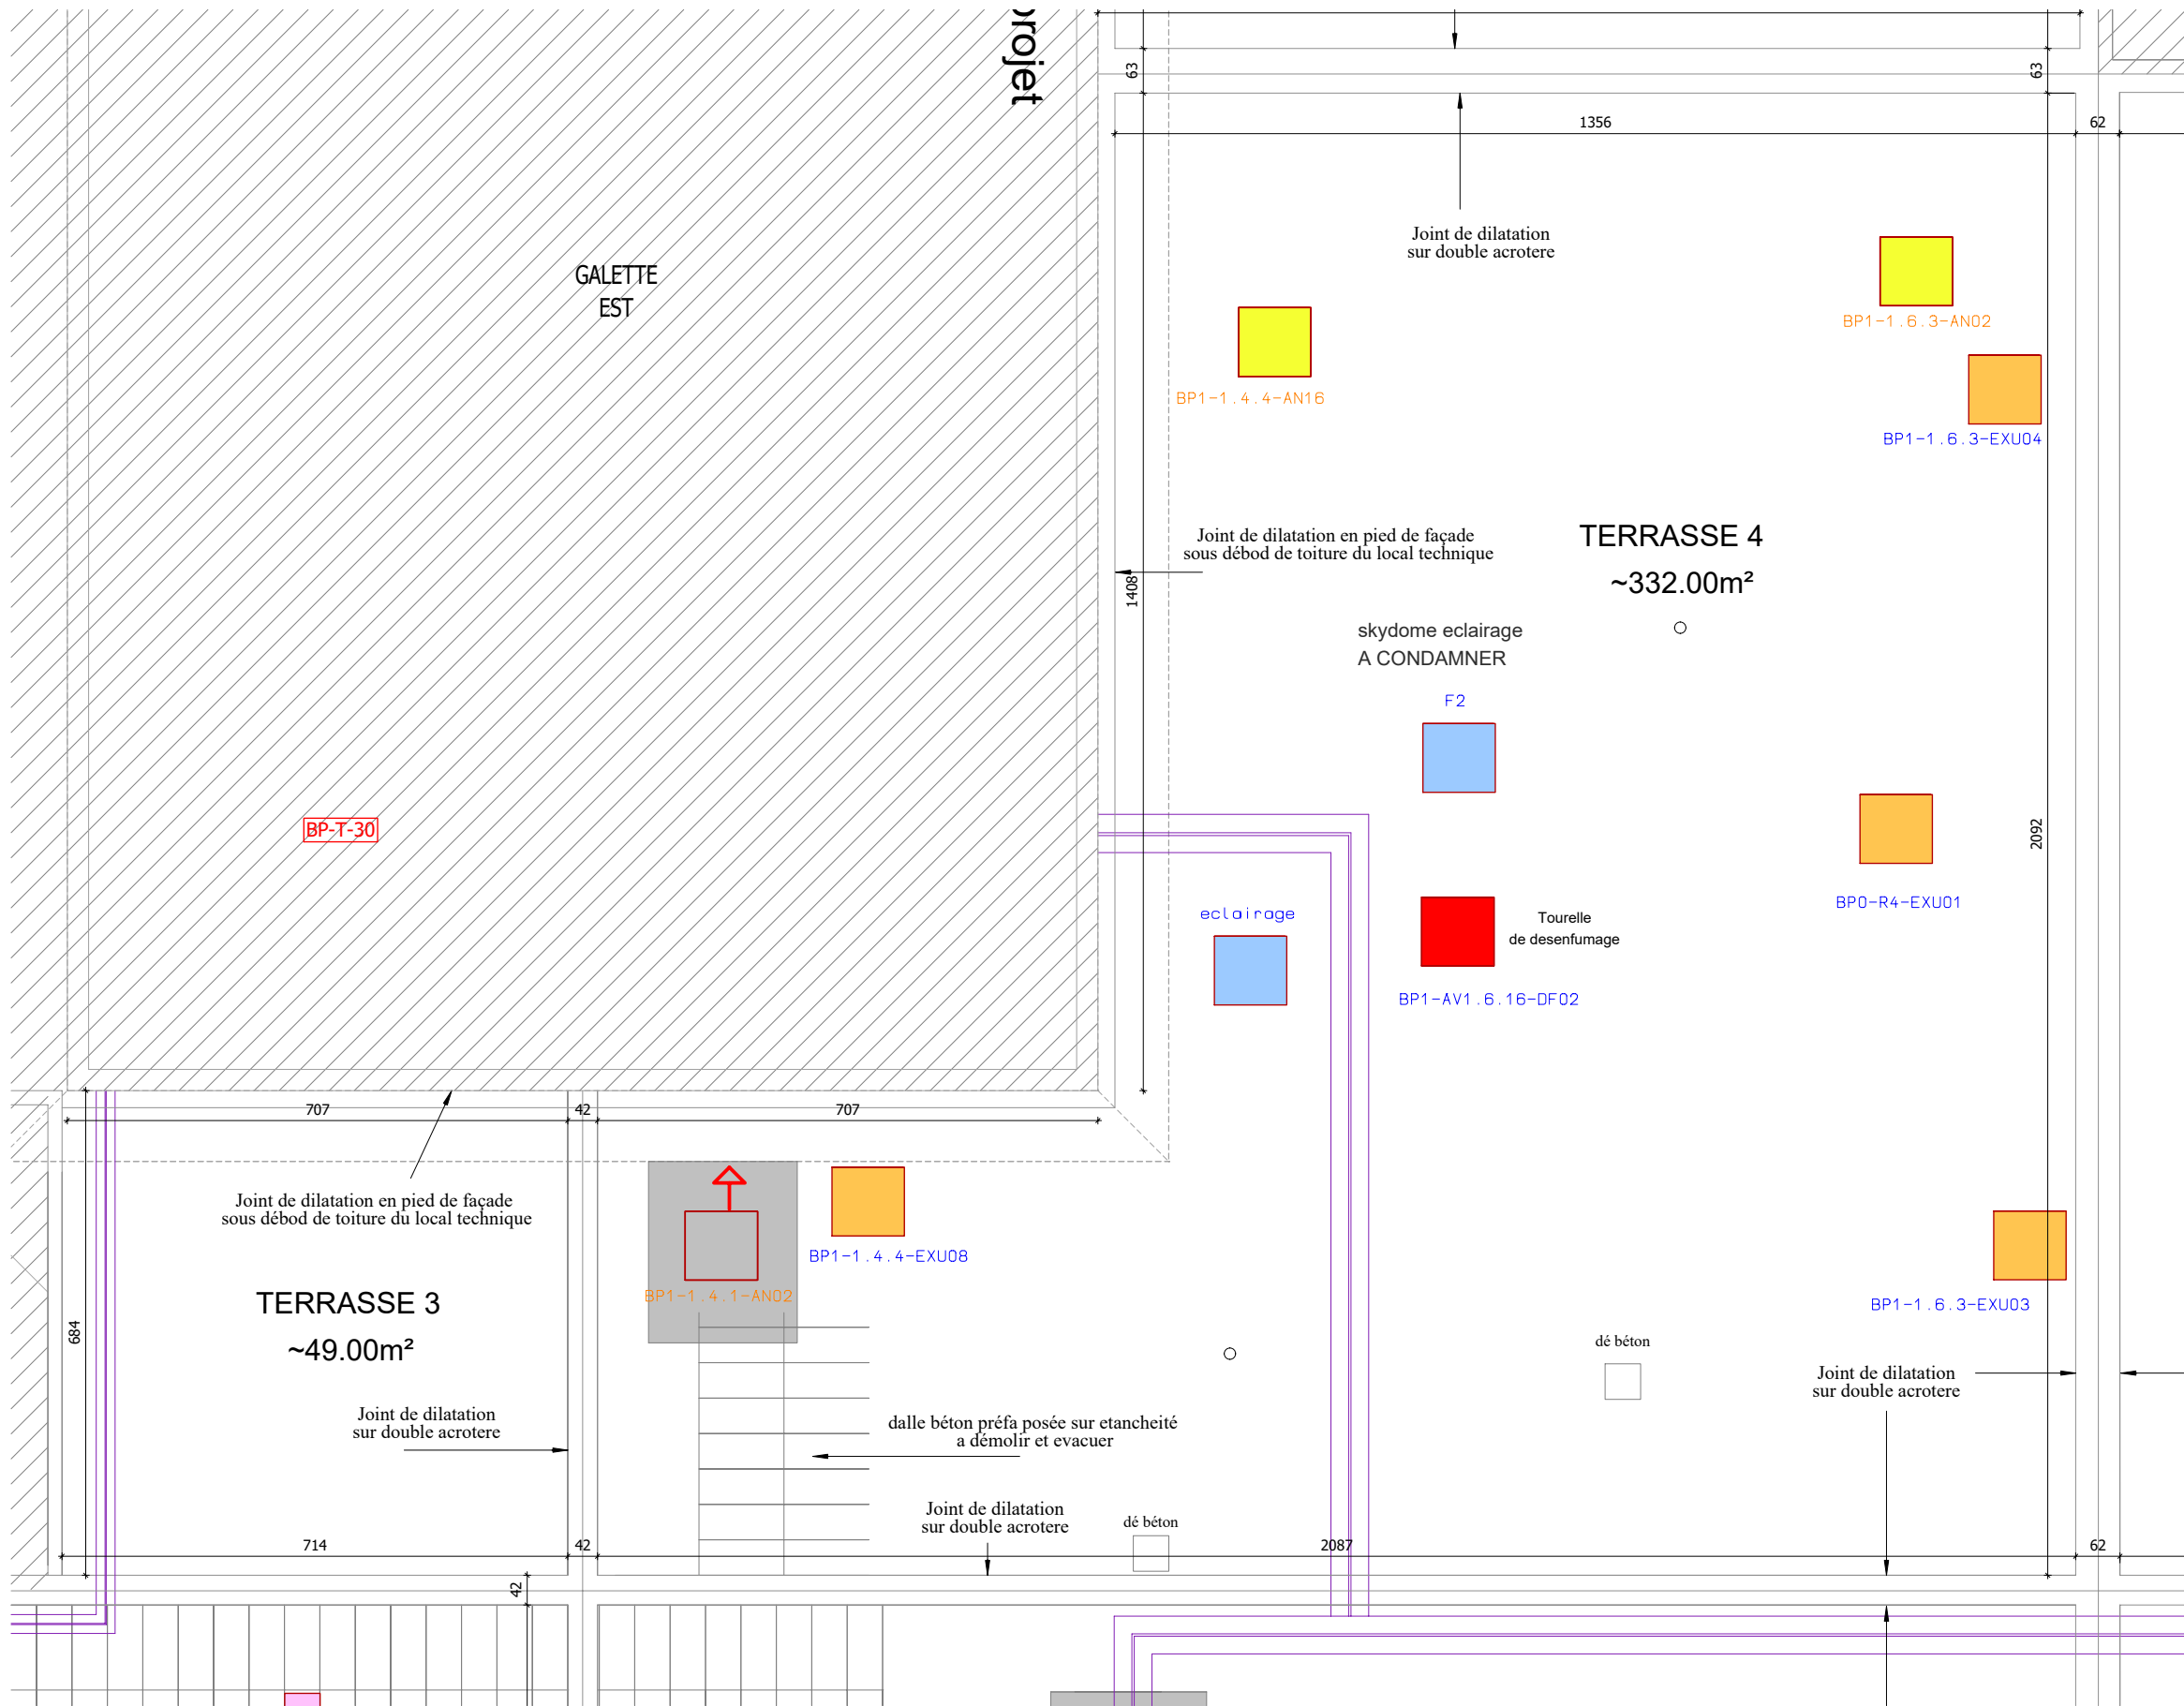


LEGENDE :

- LANTERNEAU D'ECLAIRAGE
- LANTERNEAU DE DESENFUMAGE mécanique
- EDICULE AMENE D'AIR NEUF
- TOURELLE DE DESENFUMAGE
- Saut de loup et plateforme caillebotis

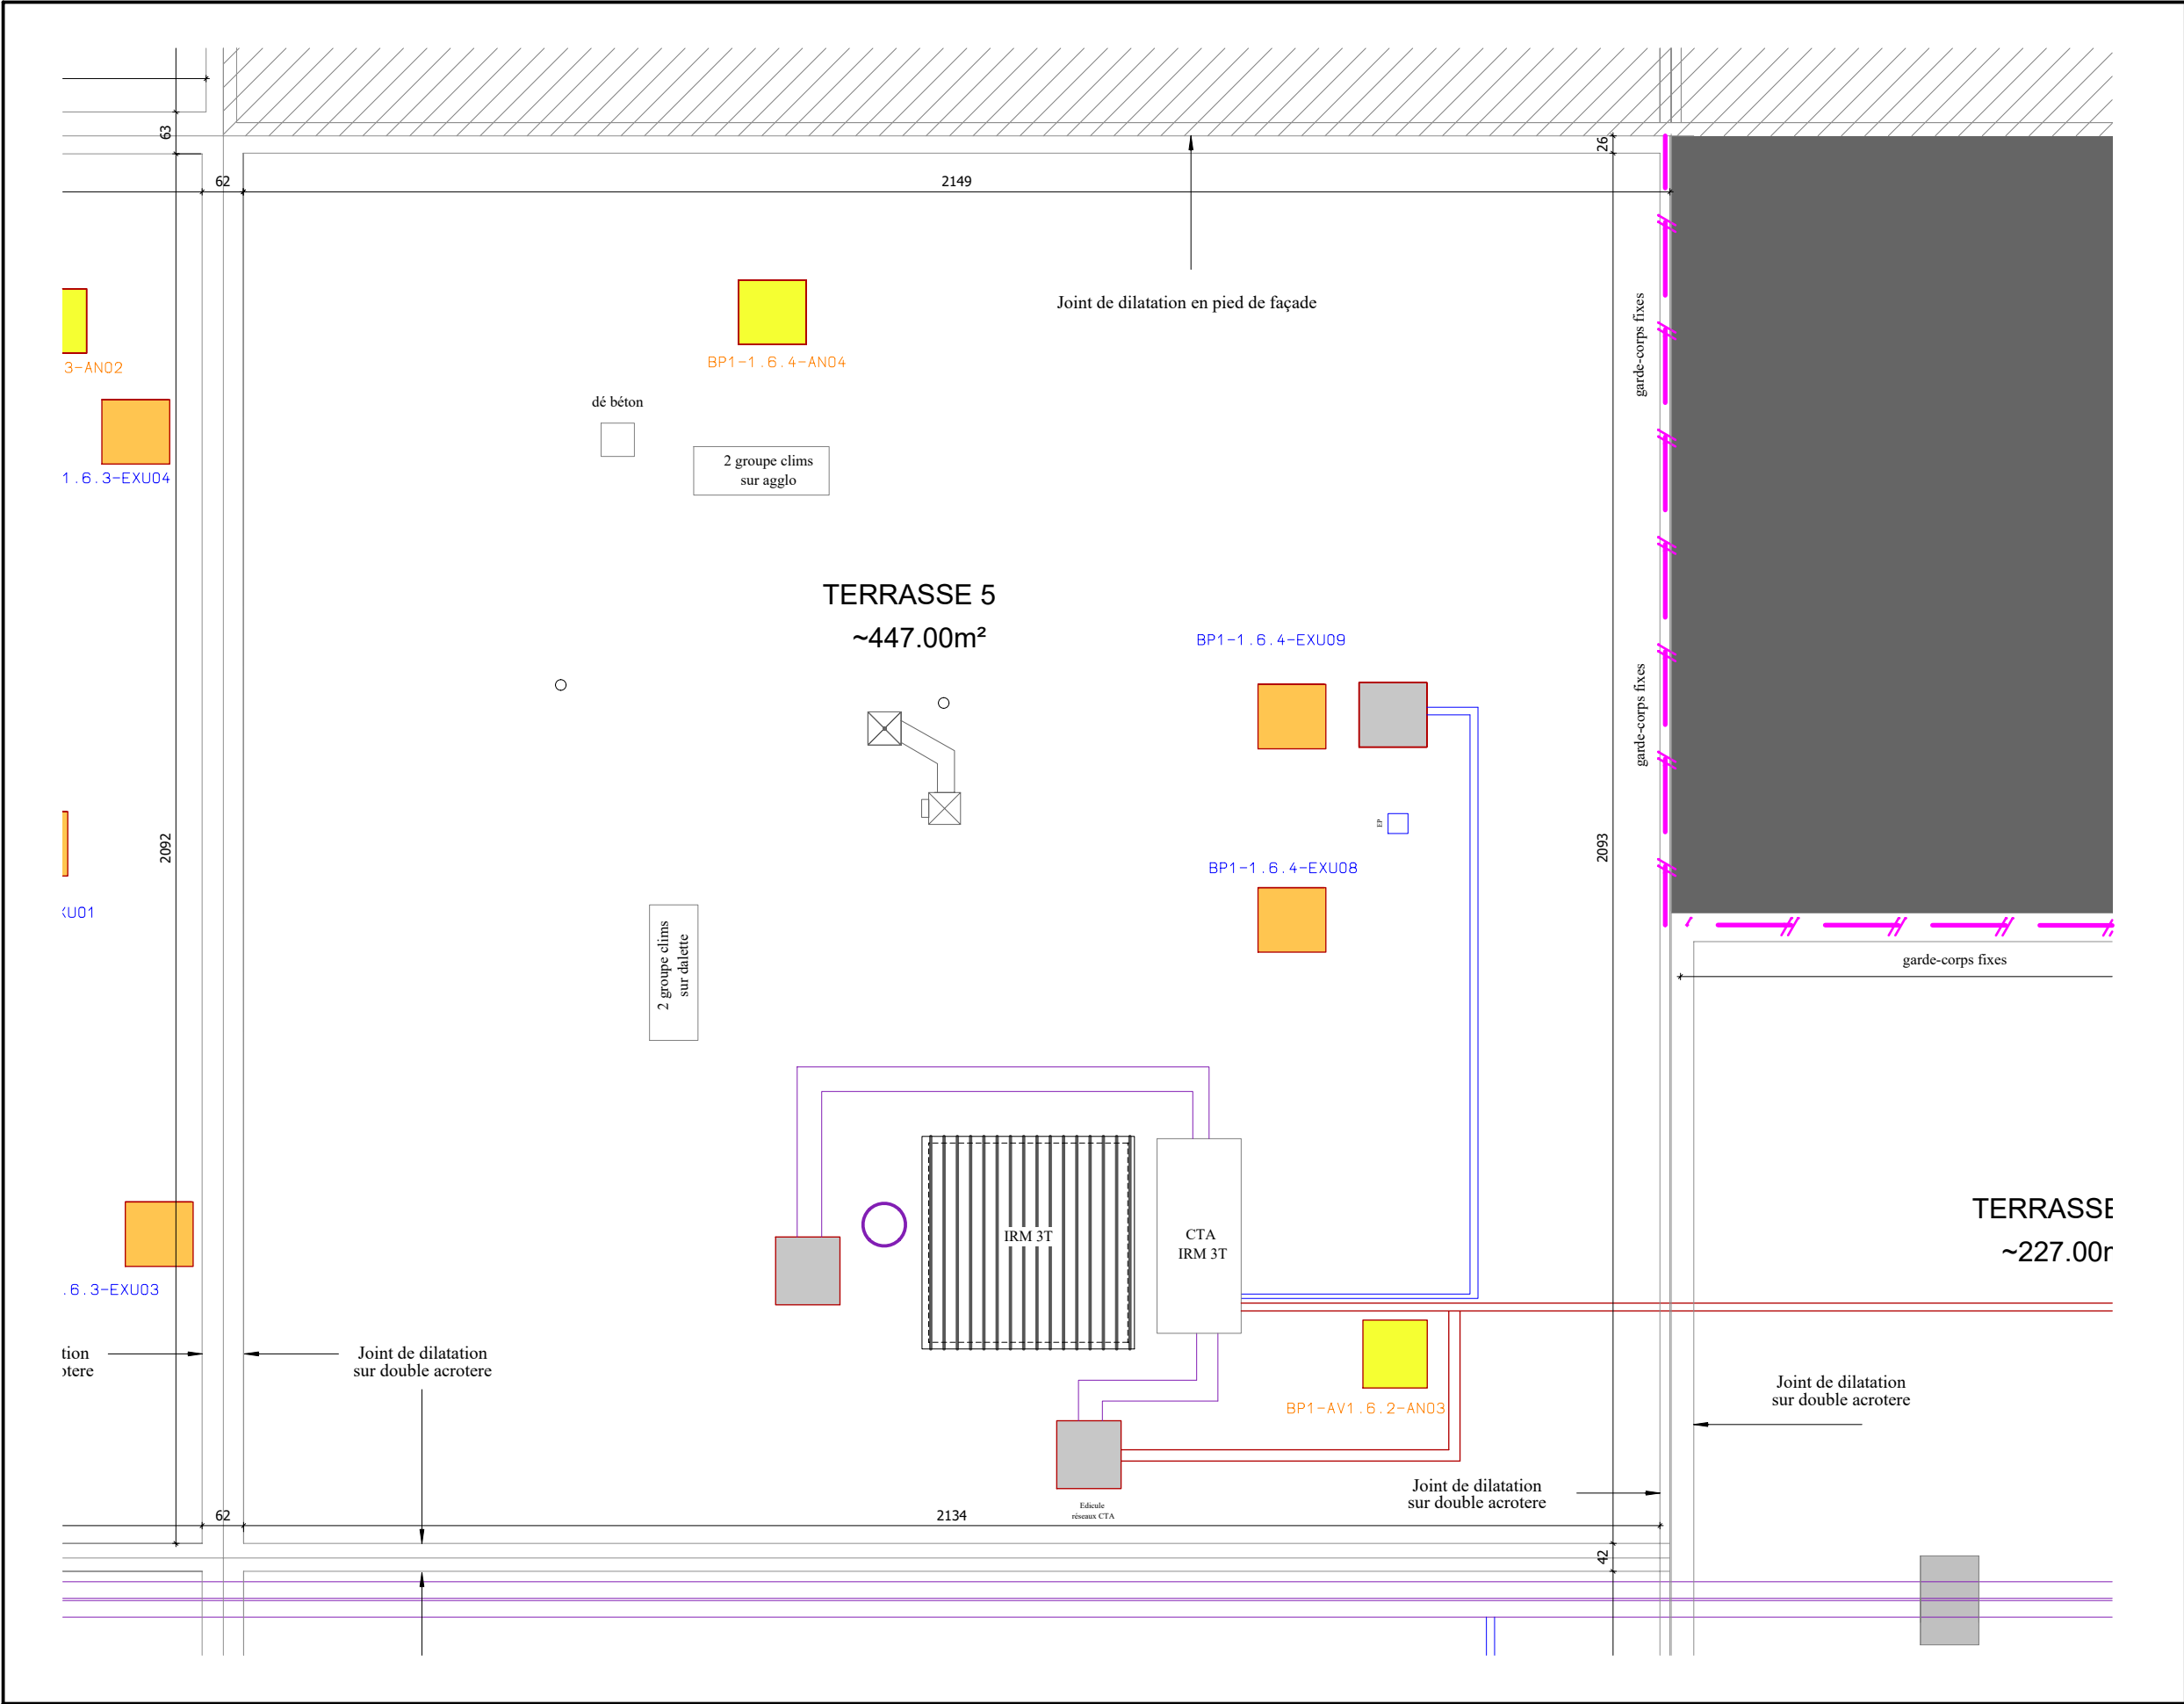


LEGENDE :

- garde-corps Fixe
- LANTERNEAU DE DESENFUMAGE mécanique
- EDICULE AMENE D'AIR NEUF

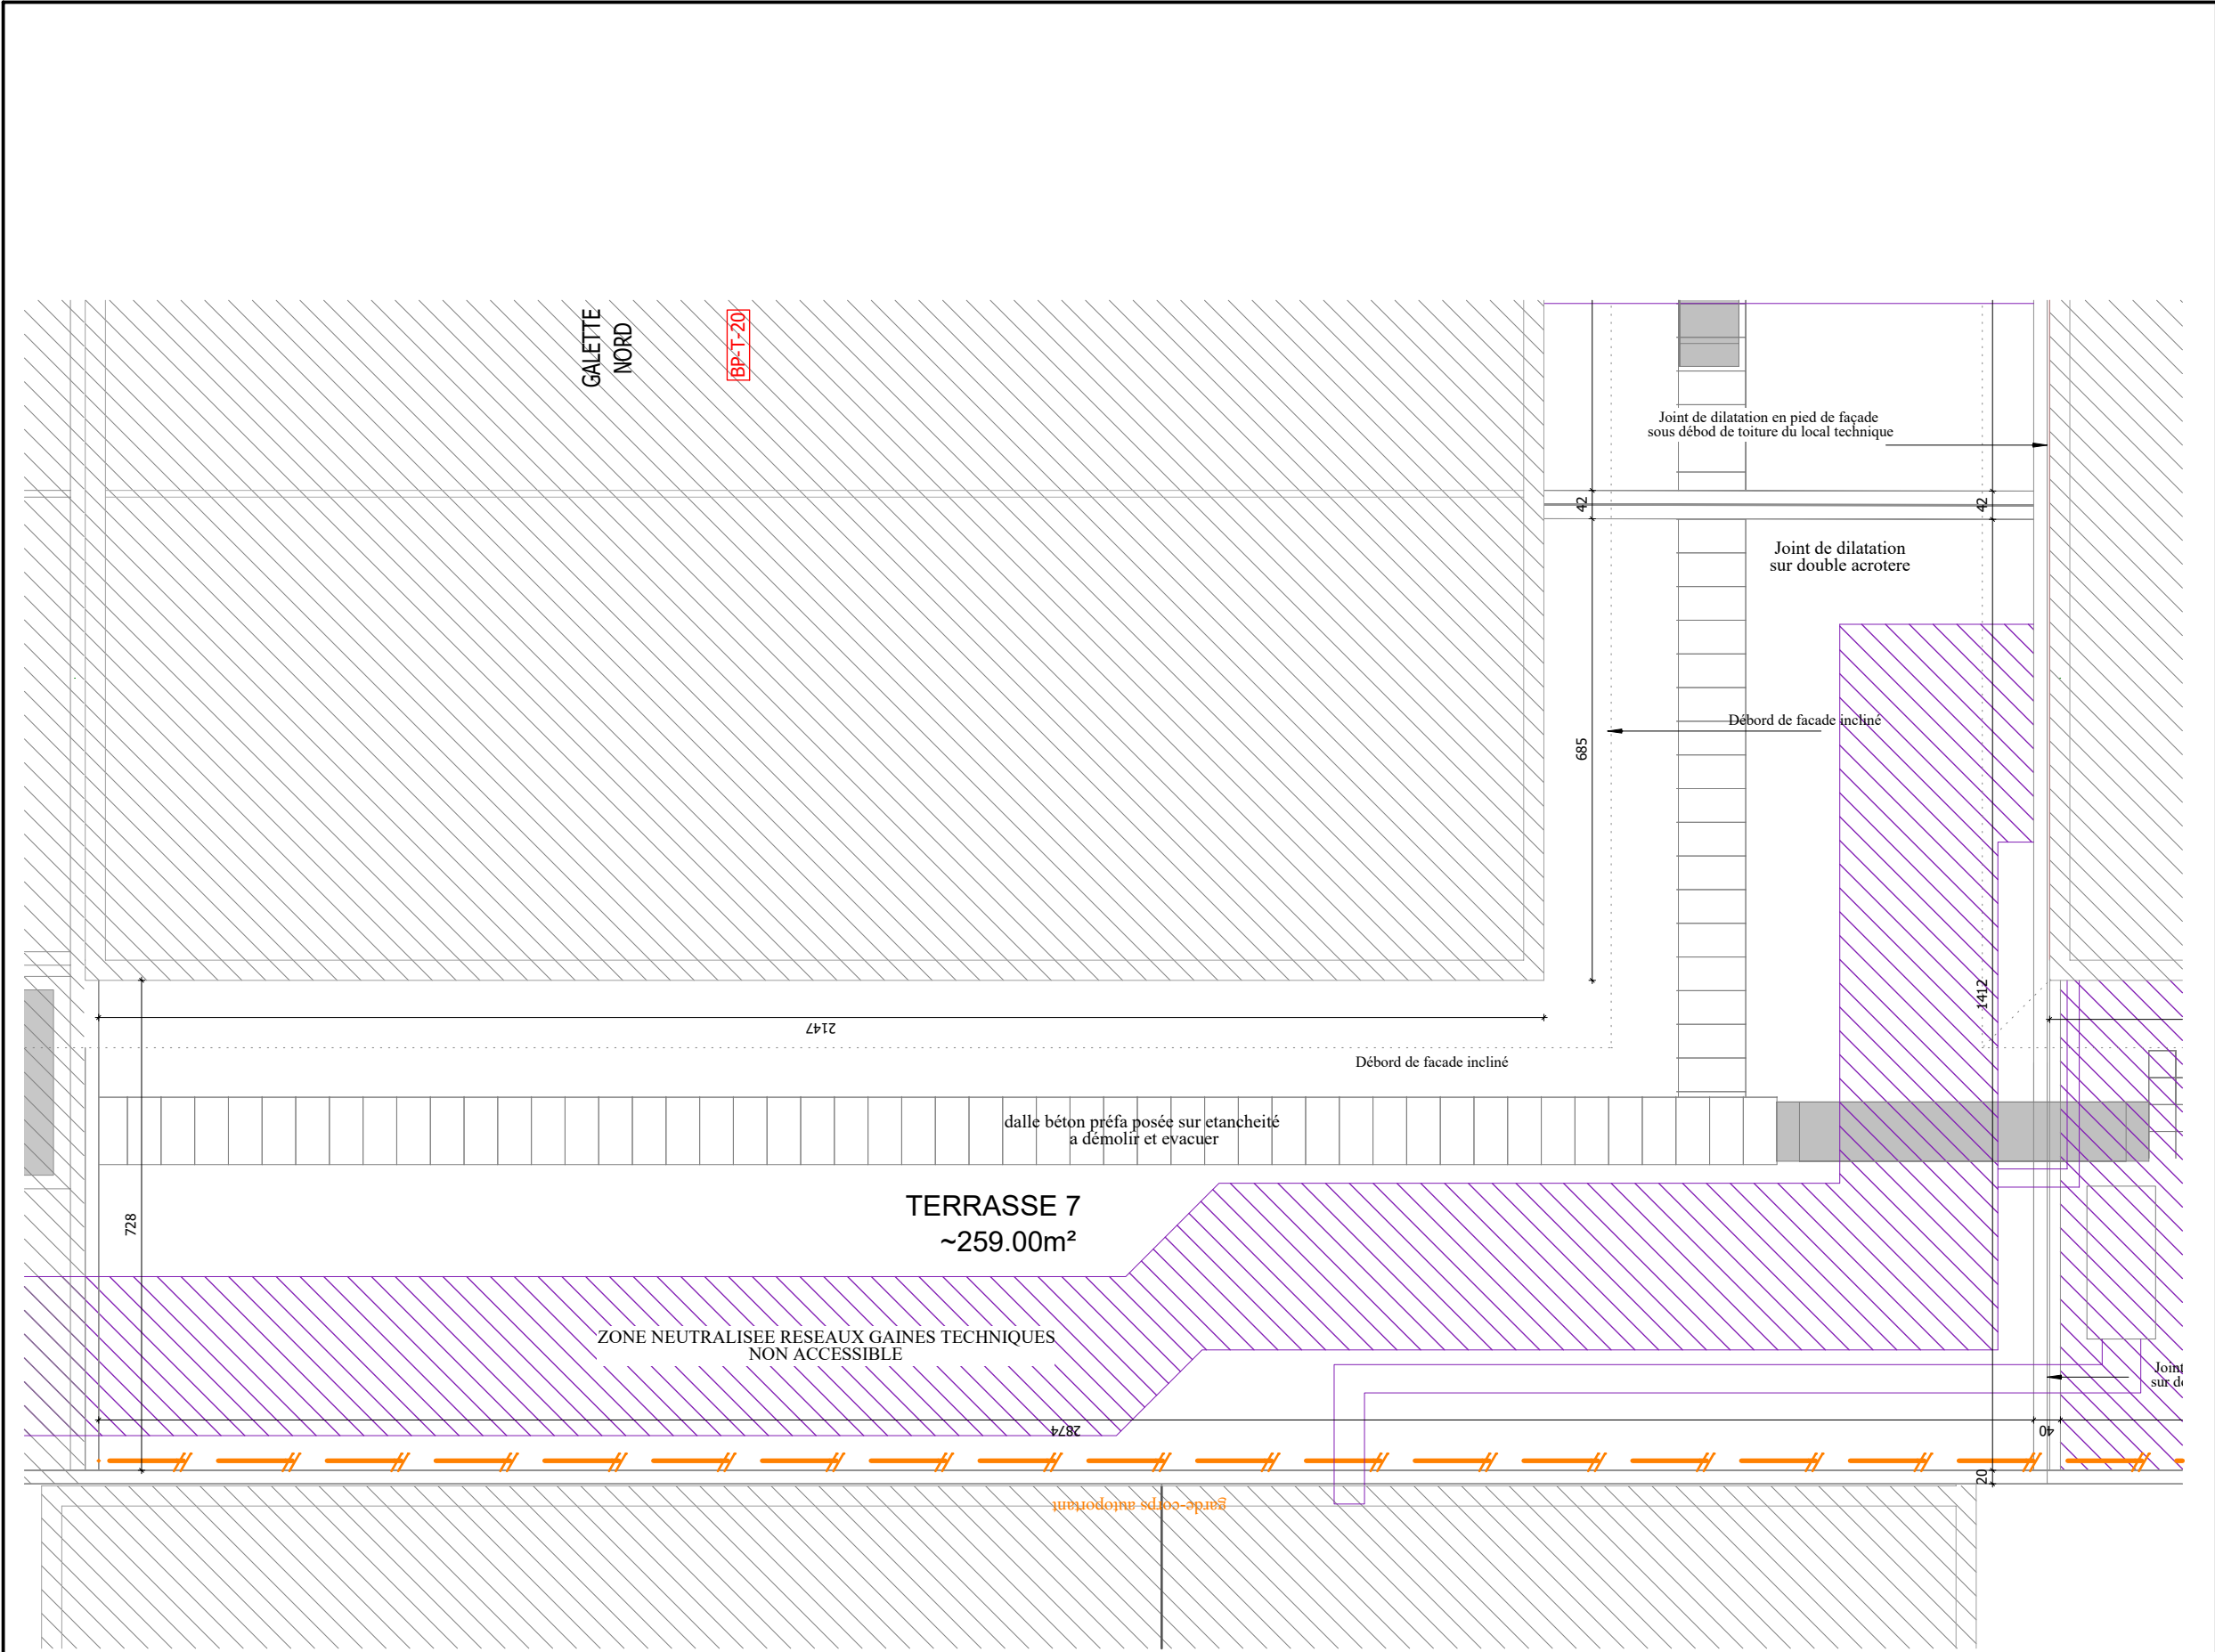


LEGENDE :

- garde-corps autoportant
- Saut de loup et plateforme caillebotis
- ZONE NON ACCESSIBLE
Machinerie et réseaux trop important

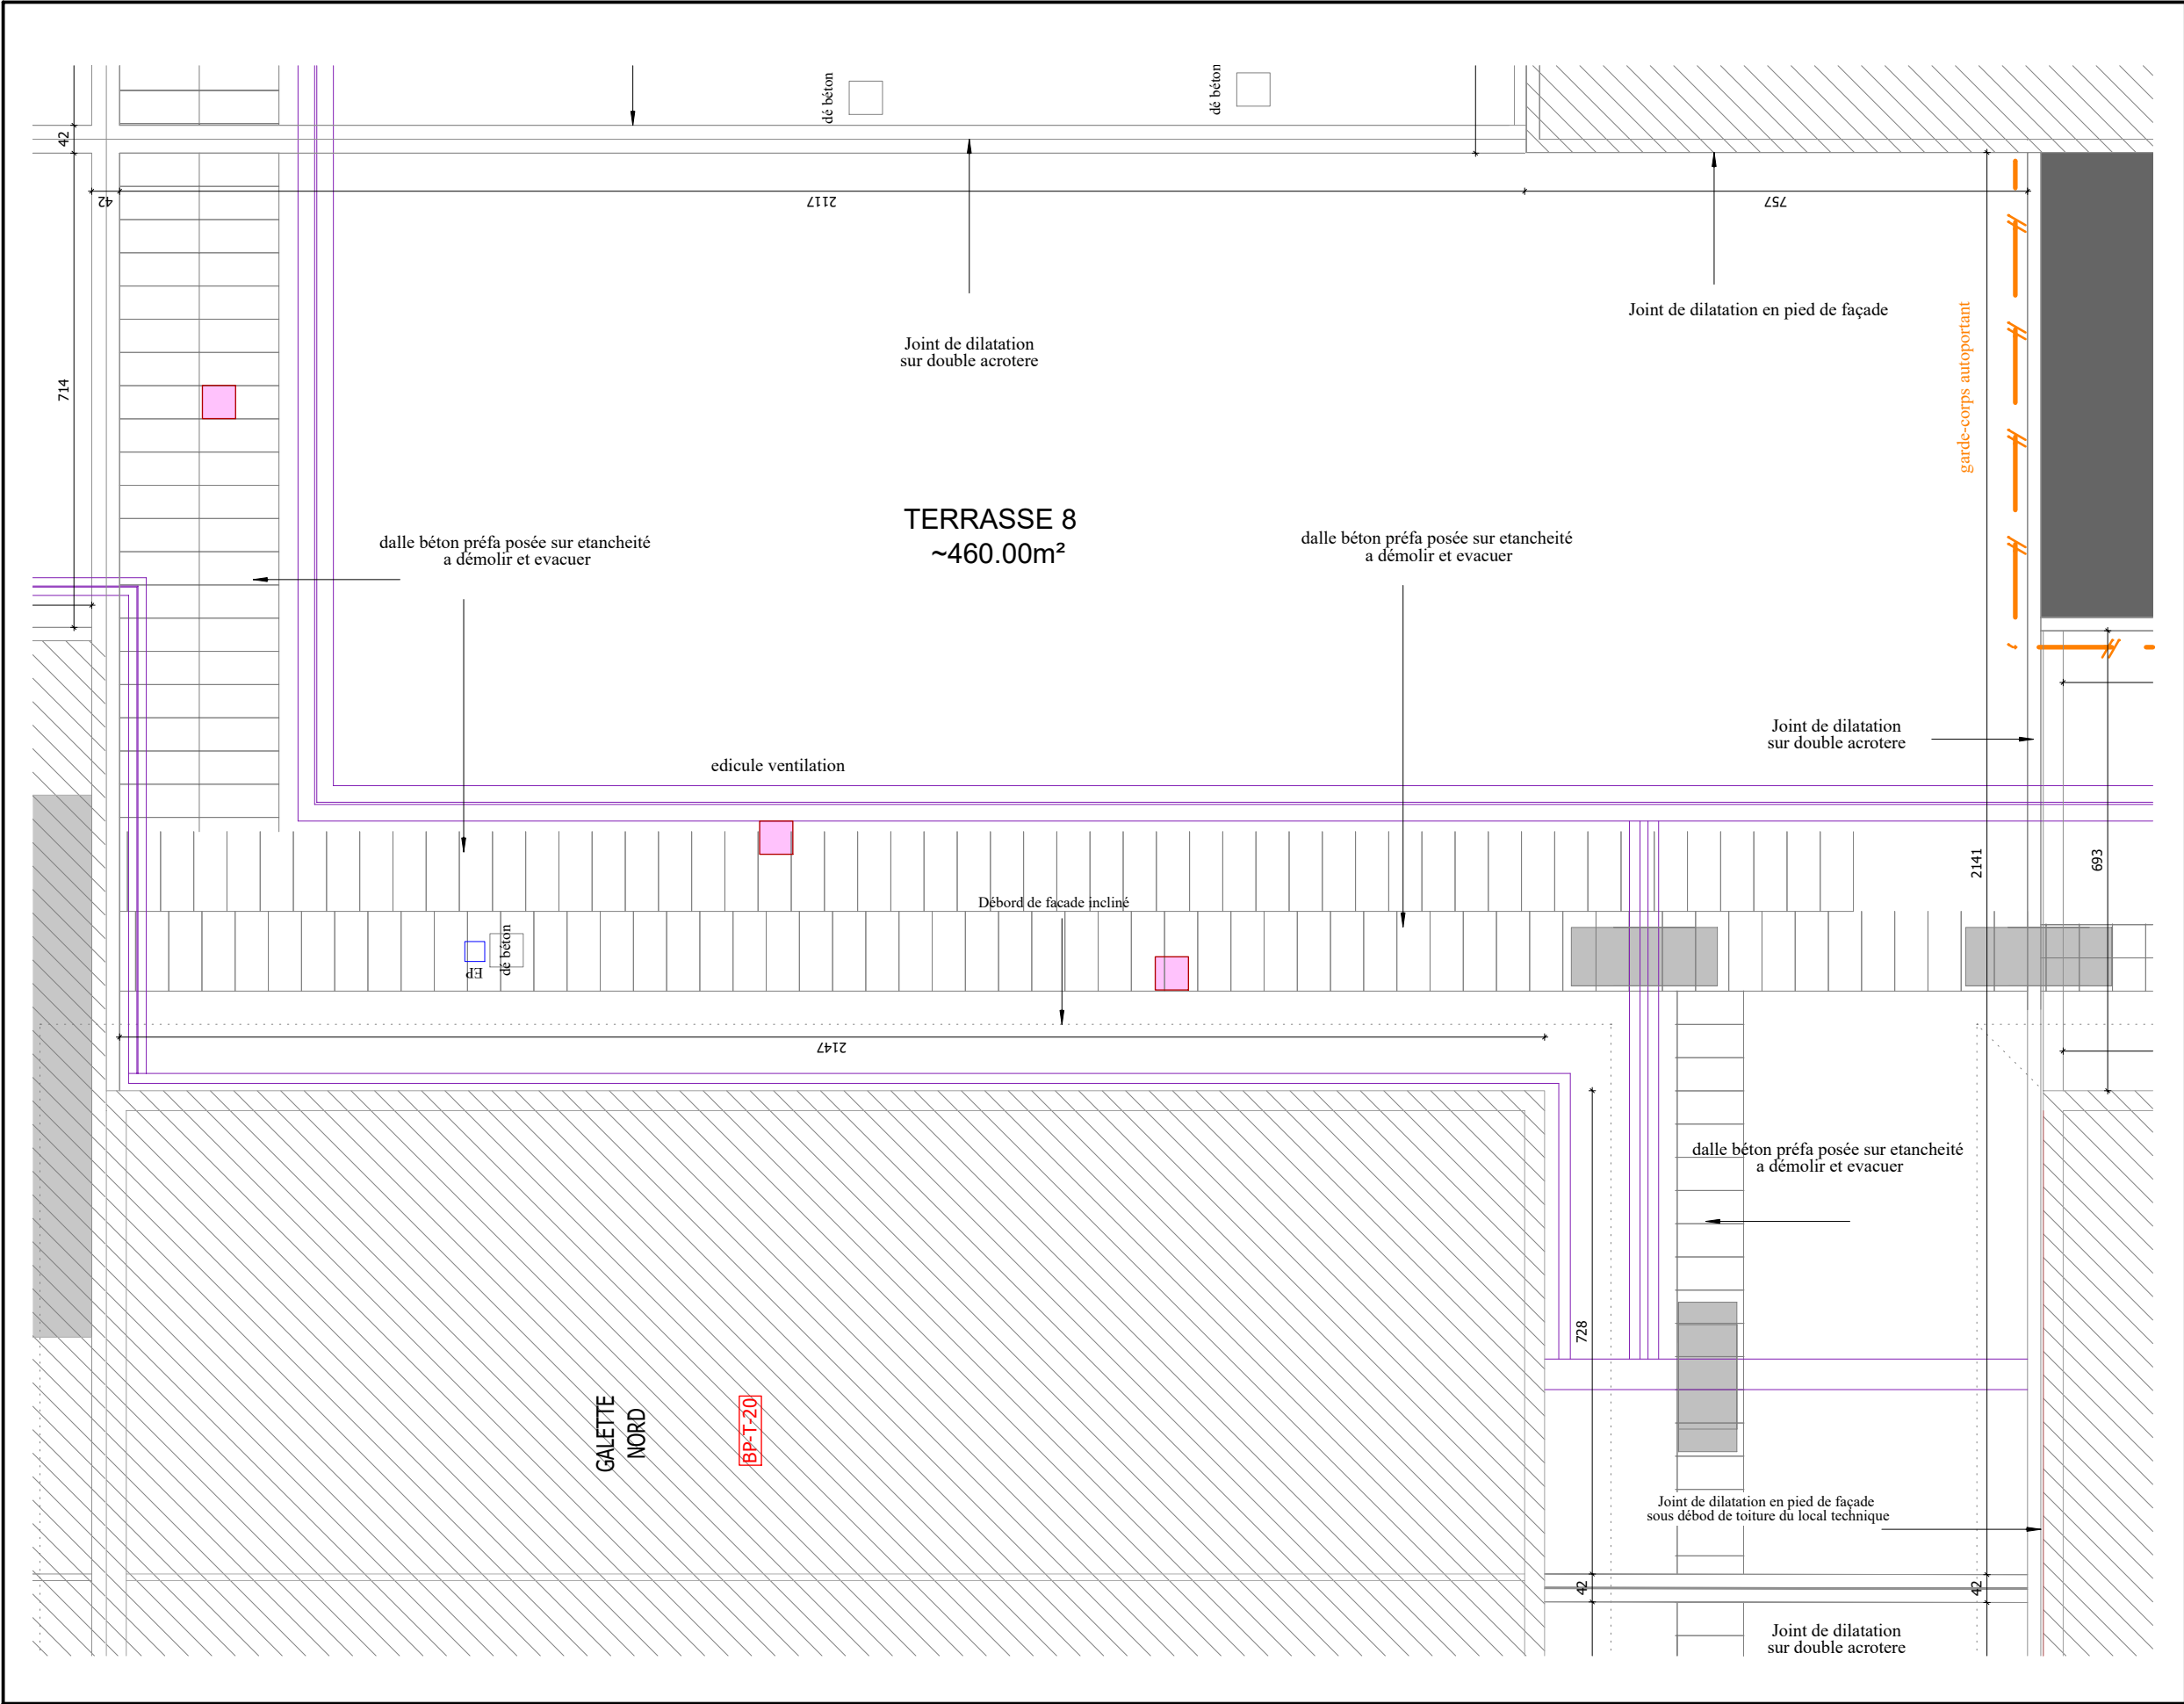


LEGENDE :

- garde-corps autoportant
- EDICULE VENTILATION
- Saut de loup et plateforme caillebotis

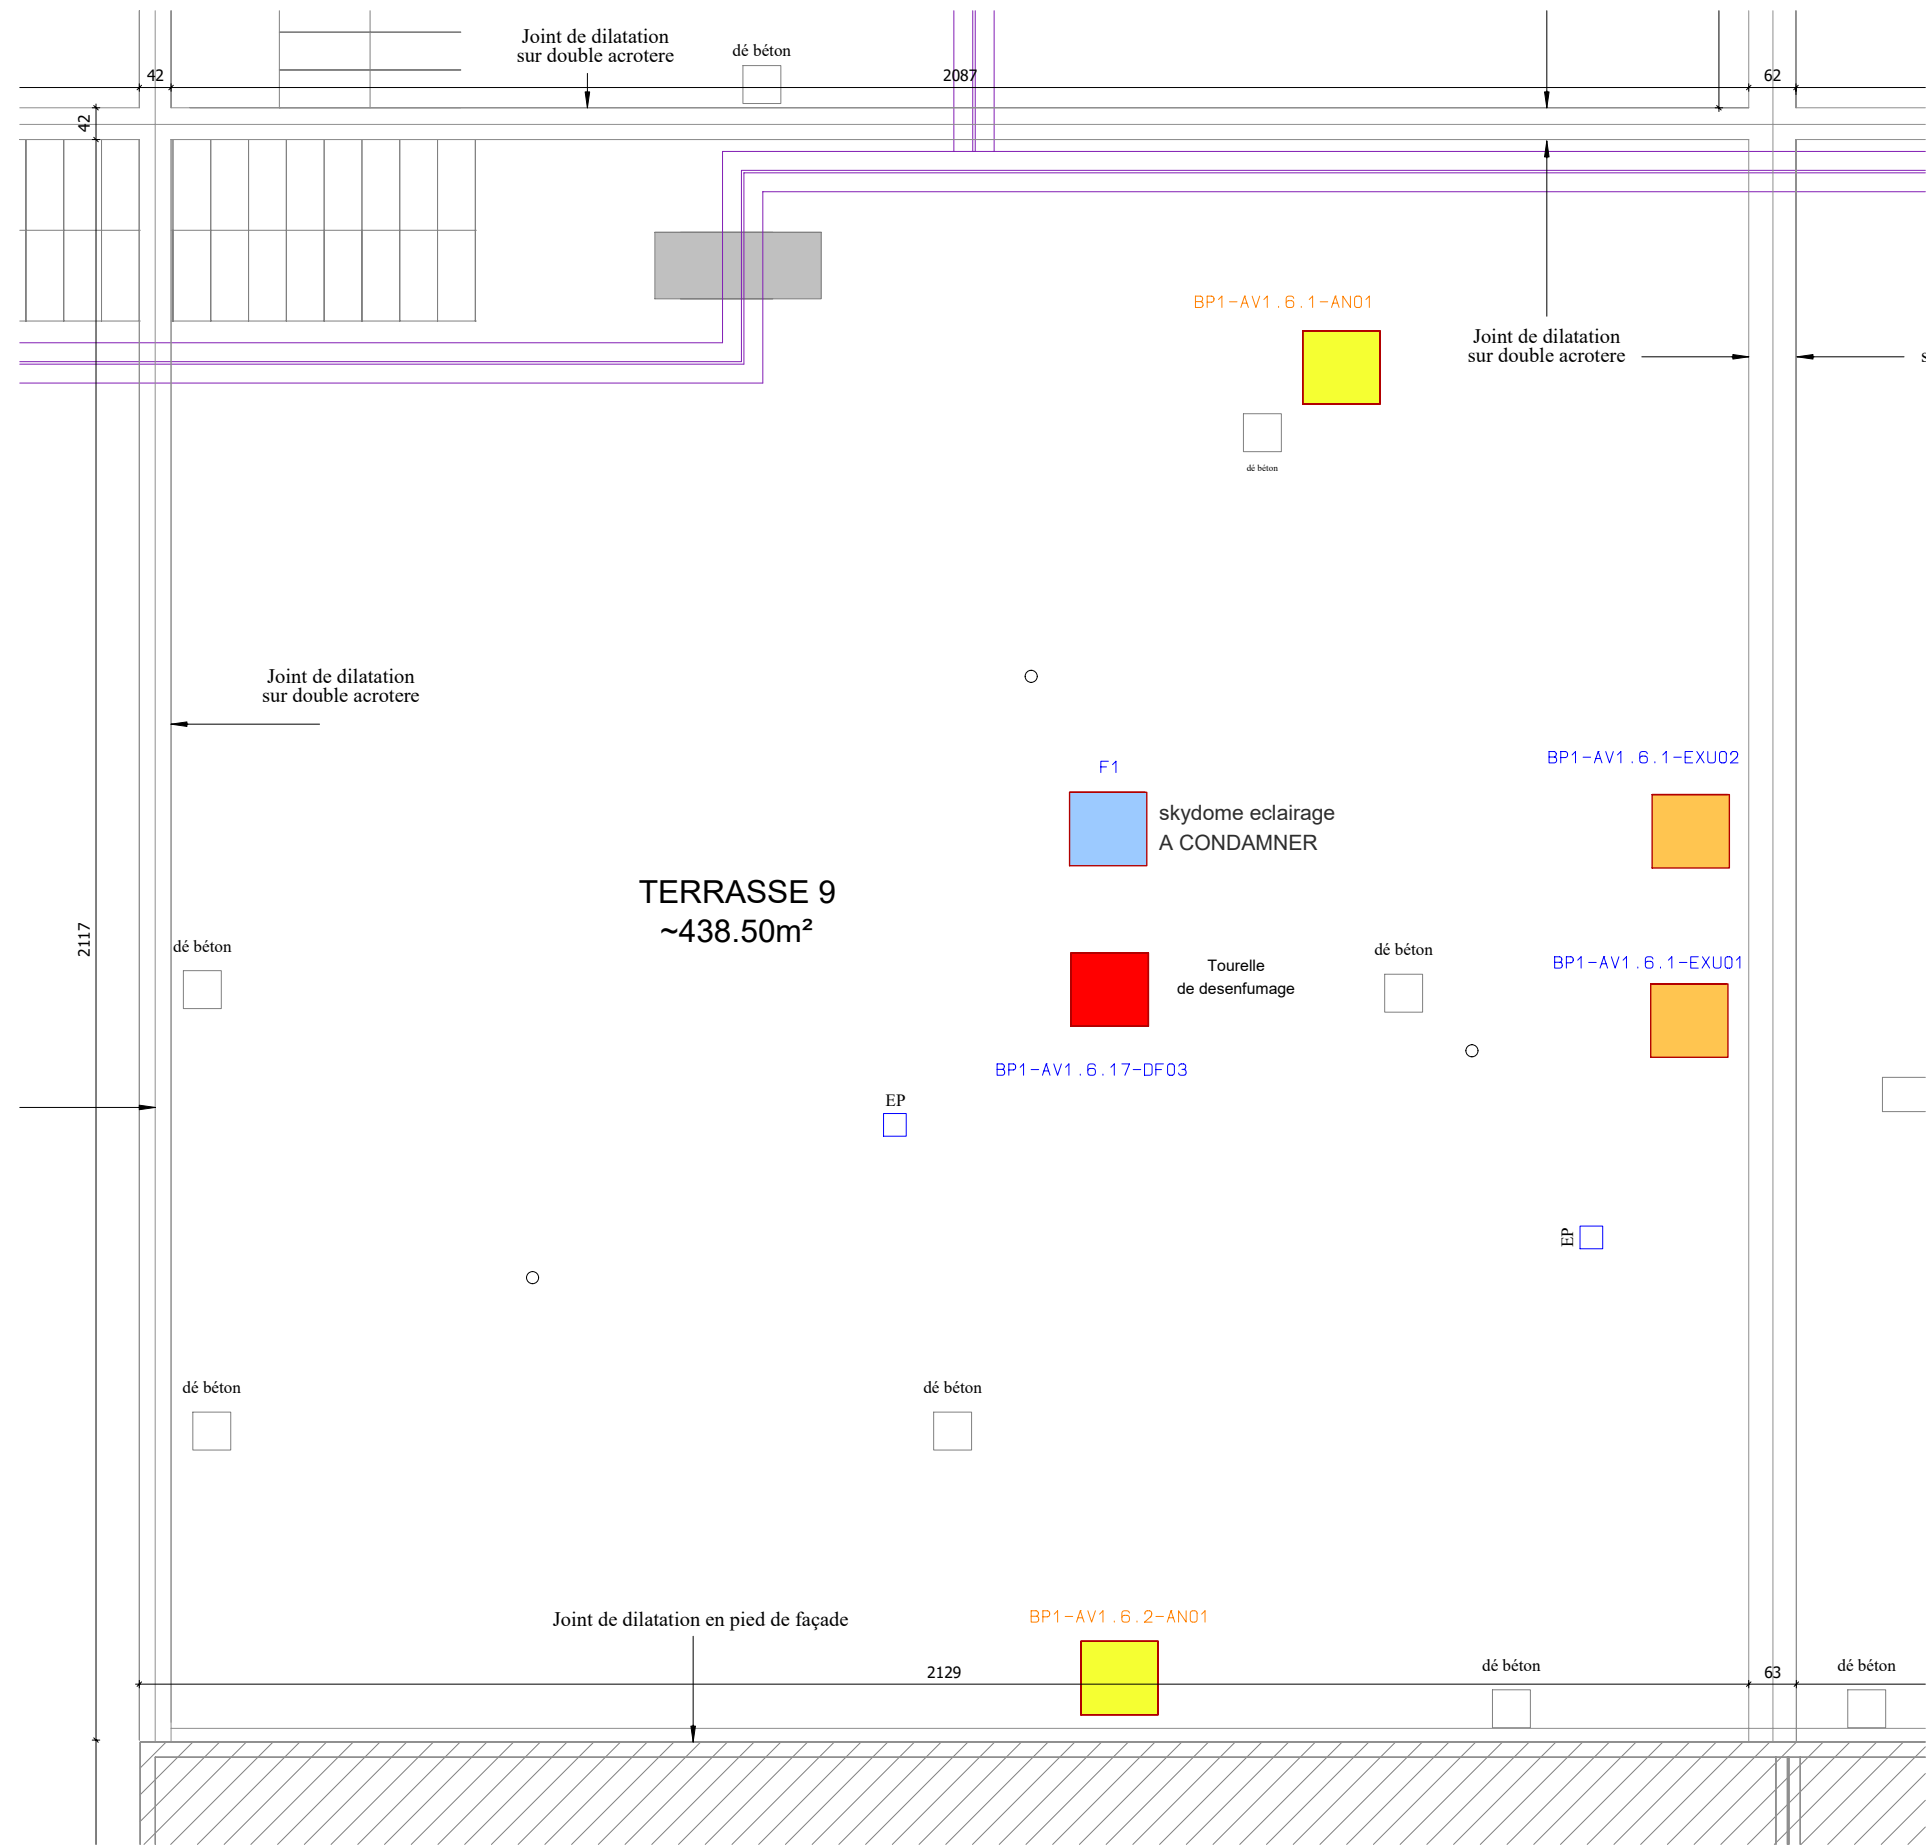

LEGENDE :


- LANTERNEAU D'ECLAIRAGE
- LANTERNEAU DE DESENFUMAGE mécanique
- EDICULE AMENE D'AIR NEUF
- TOURELLE DE DESENFUMAGE
- Saut de loup et plateforme caillébottis

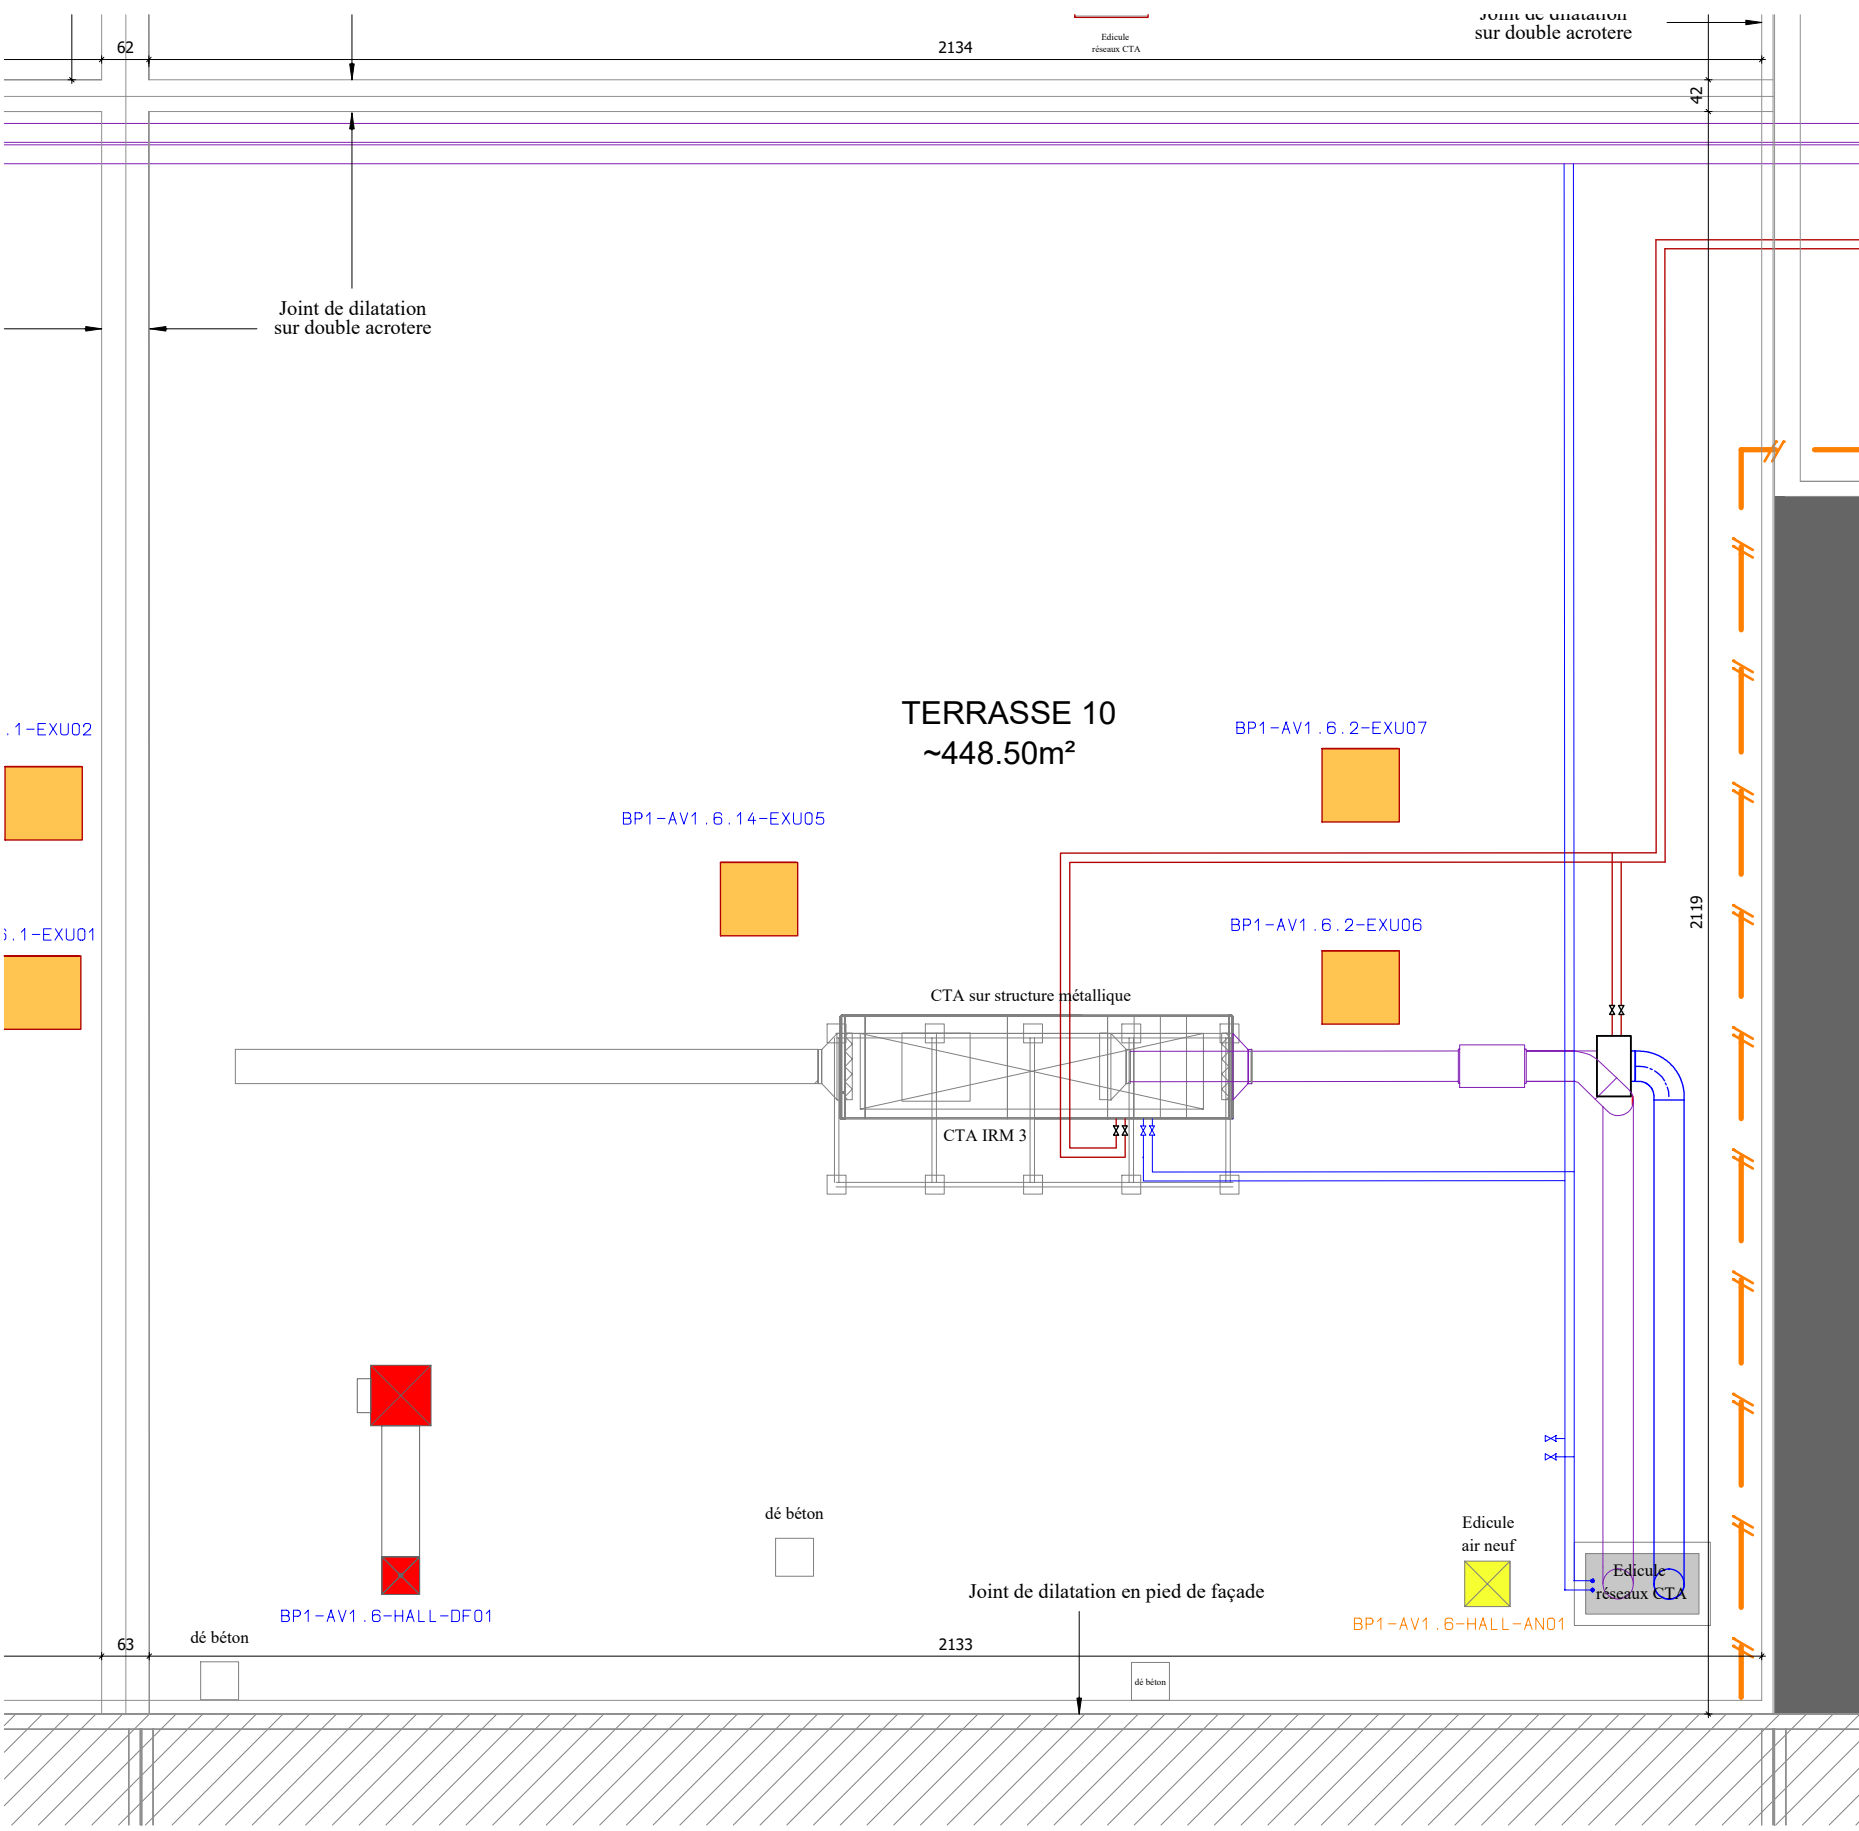

LEGENDE :

- garde-corps Fixe
- garde-corps autoportant
- LANTERNEAU D'ECLAIRAGE
- LANTERNEAU DE DESENFUMAGE mécanique
- EDICULE AMENE D'AIR NEUF
- Saut de loup et plateforme caillebotis

BATIMENT: BATIMENT PRINCIPAL	25P001 - REFECTION PARTIELLE DE L'ETANCHEITE DU BATIMENT PRINCIPAL		Date: 07/08/2025	Ech. : 1/500
	PLAN DE DETAIL TERRASSE 10		A	
			B	
			C	
			D	
NIVEAU: TOITURE			E	
SERVICE:			N° 11	

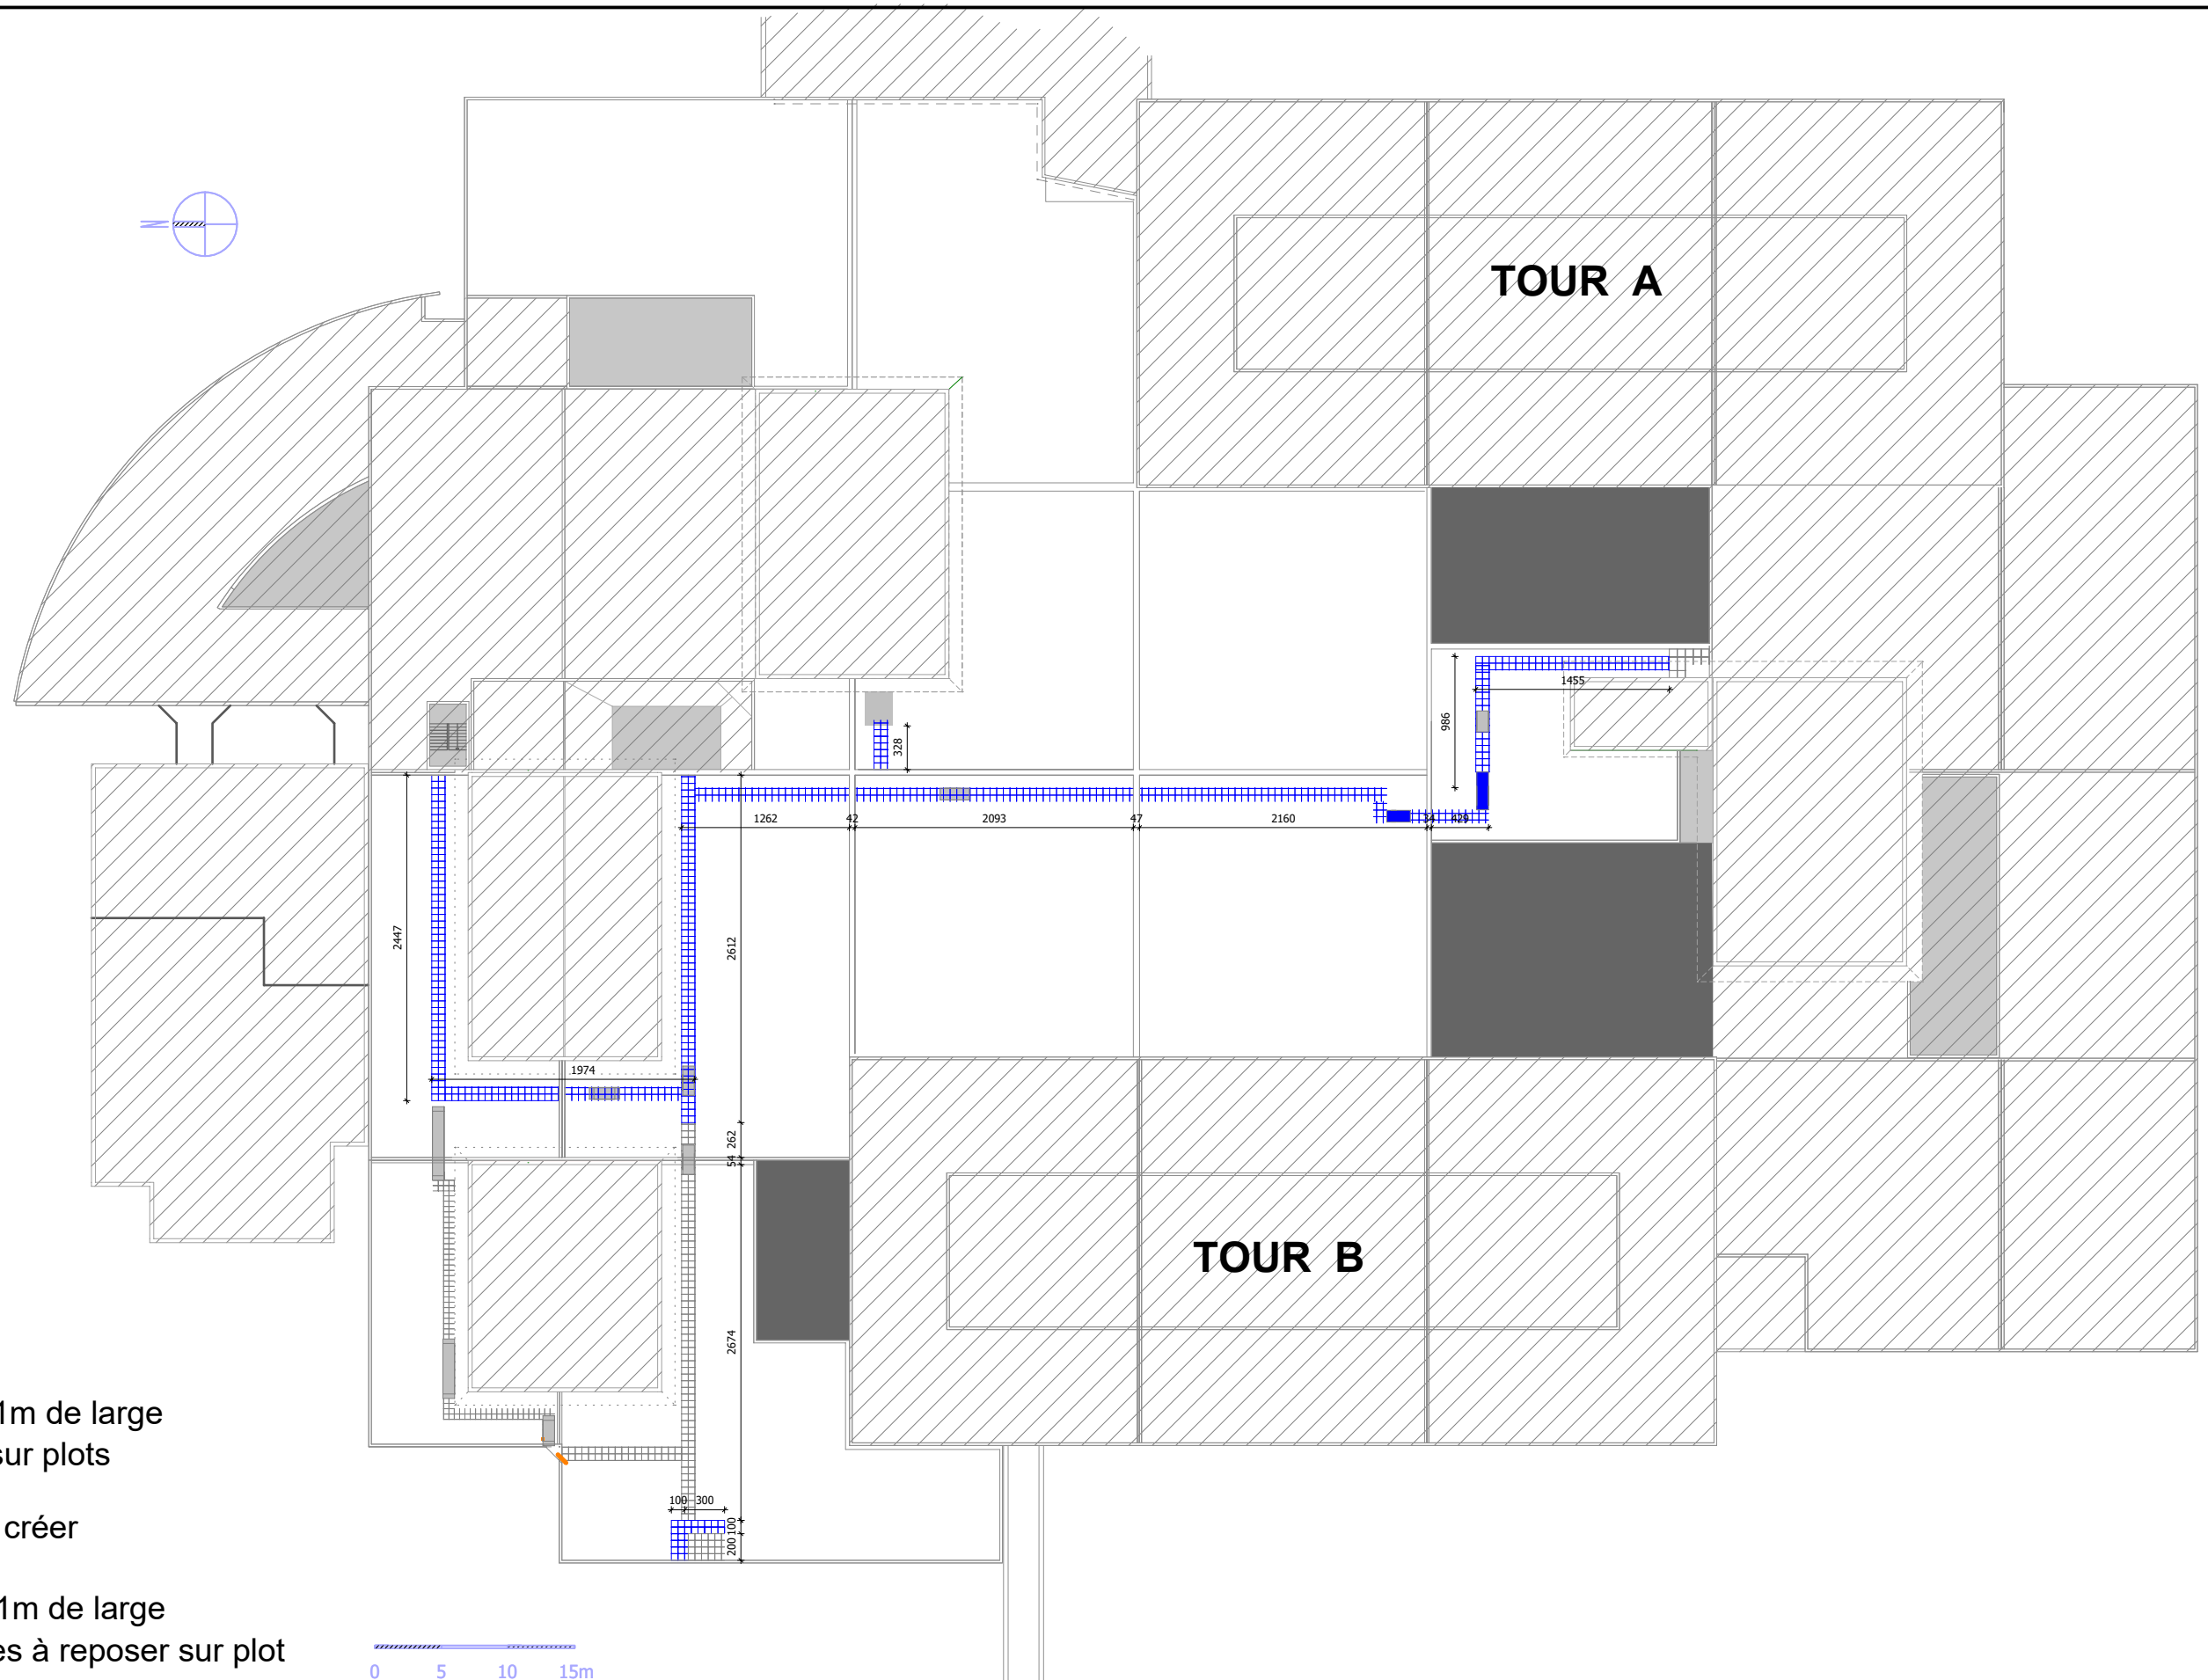

Cheminement 1m de large
dalles neuves sur plots



Saut de loup à créer



Cheminement 1m de large
dalles existantes à reposer sur plot

0 5 10 15m