




Plan de comparaison Z = 47,00 m

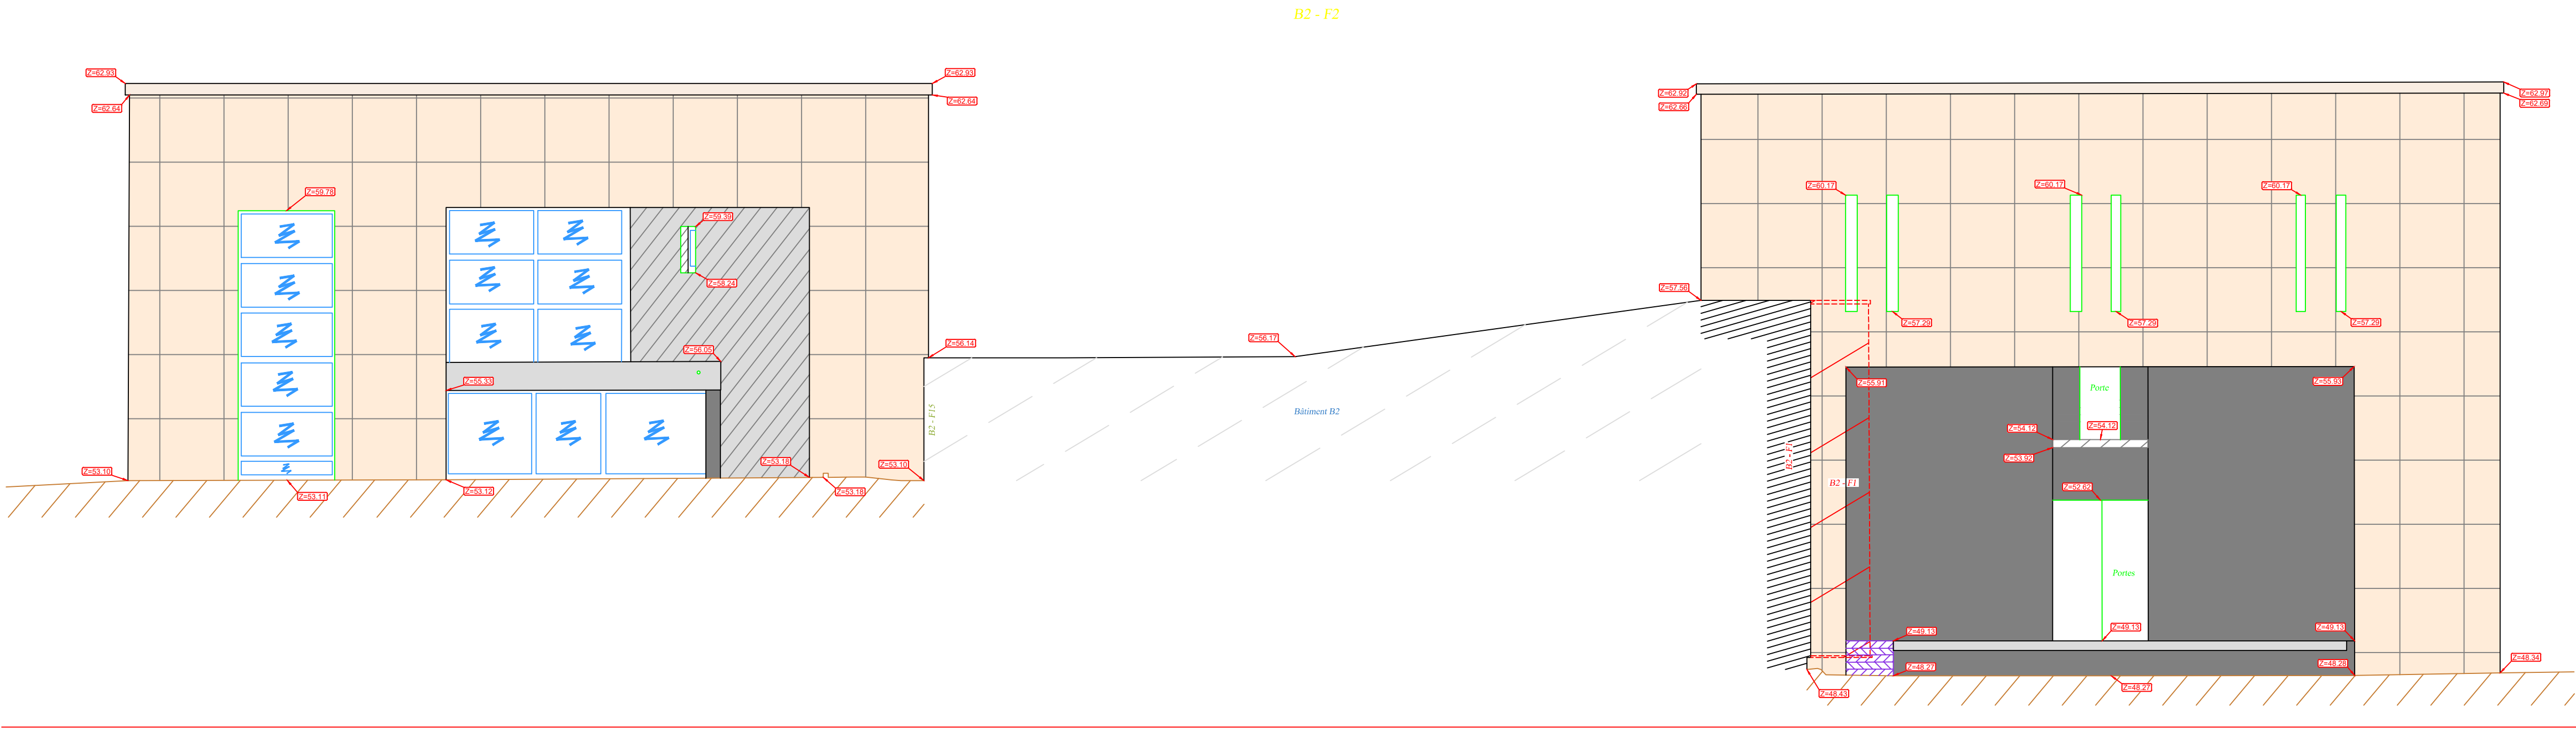


Plan de comparaison Z = 47,00 m

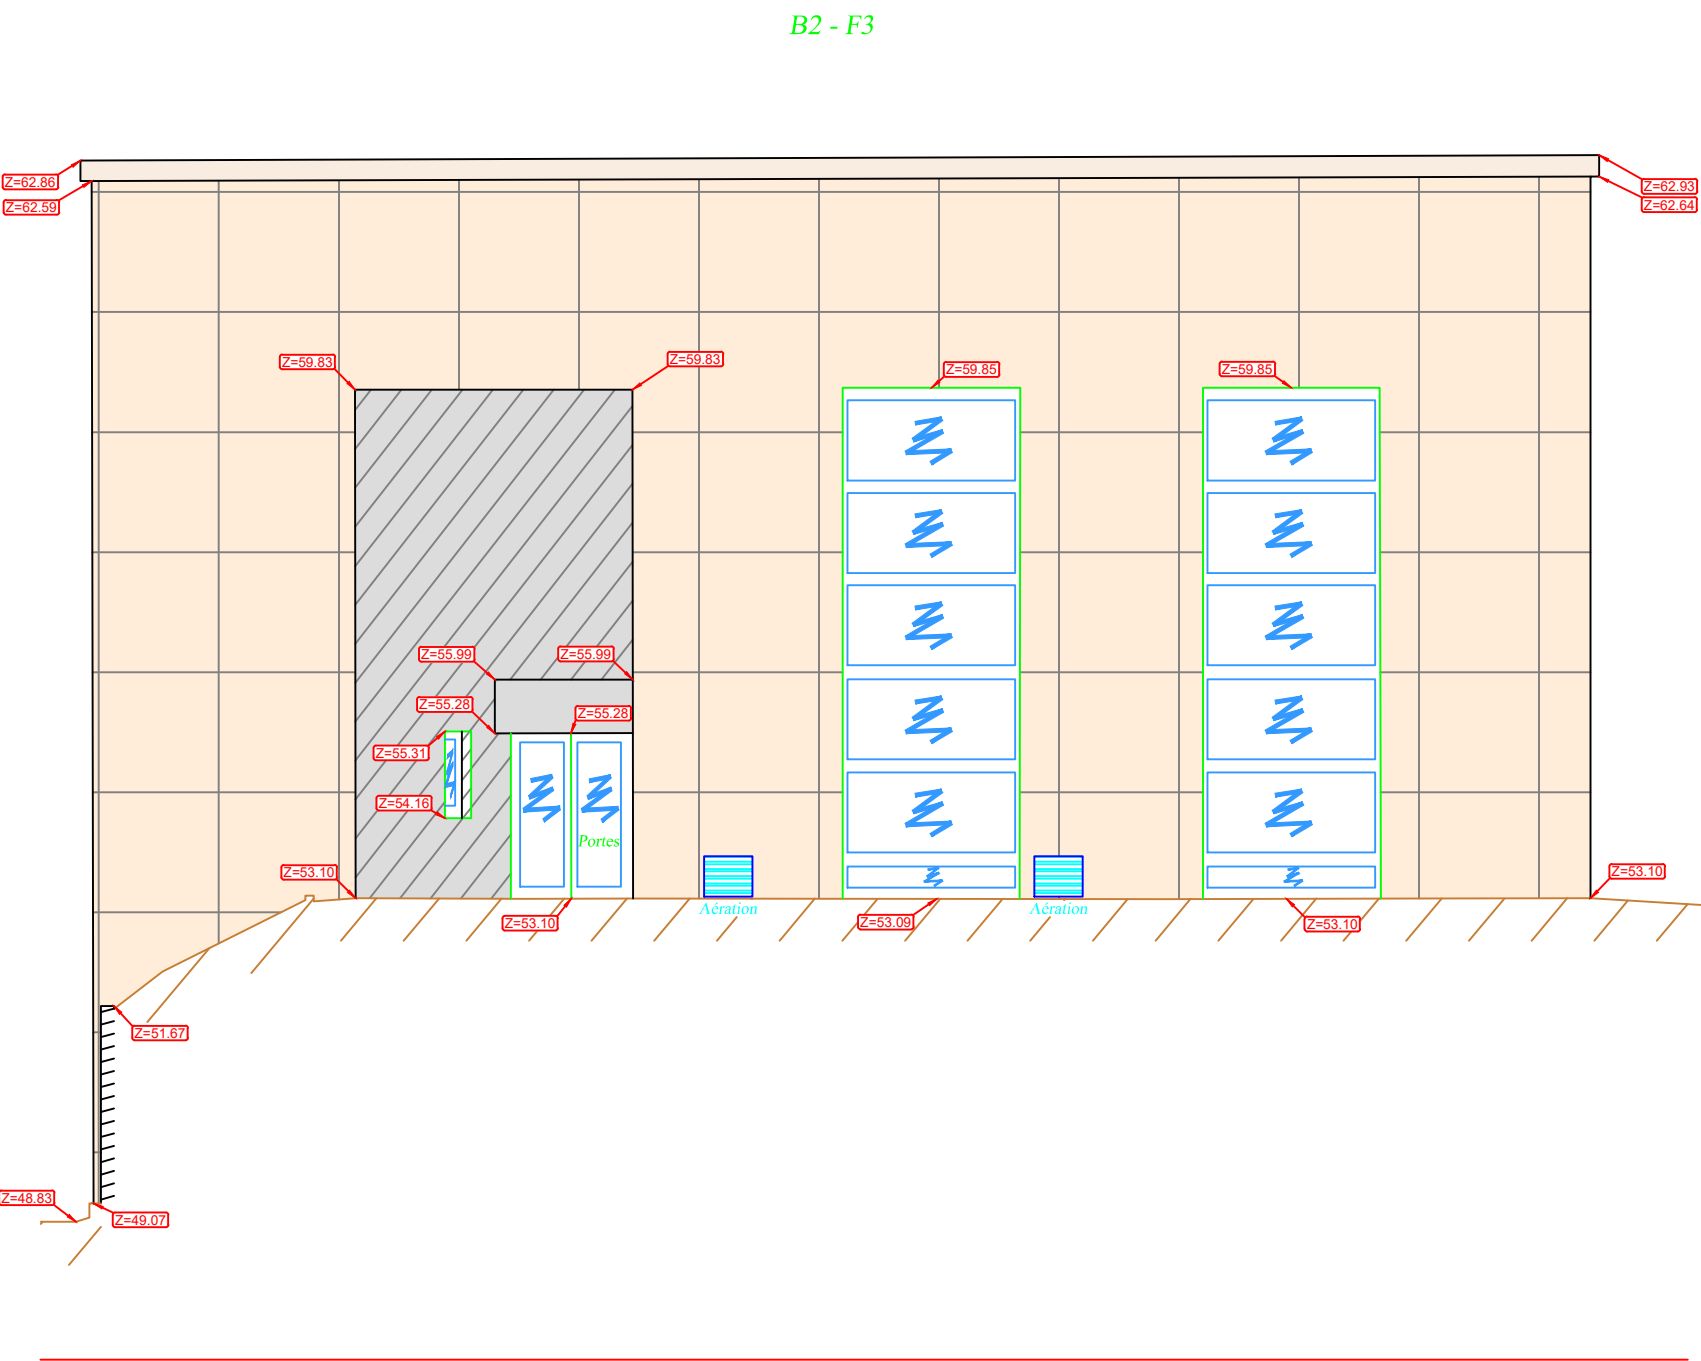


Plan de comparaison Z = 47,00 m

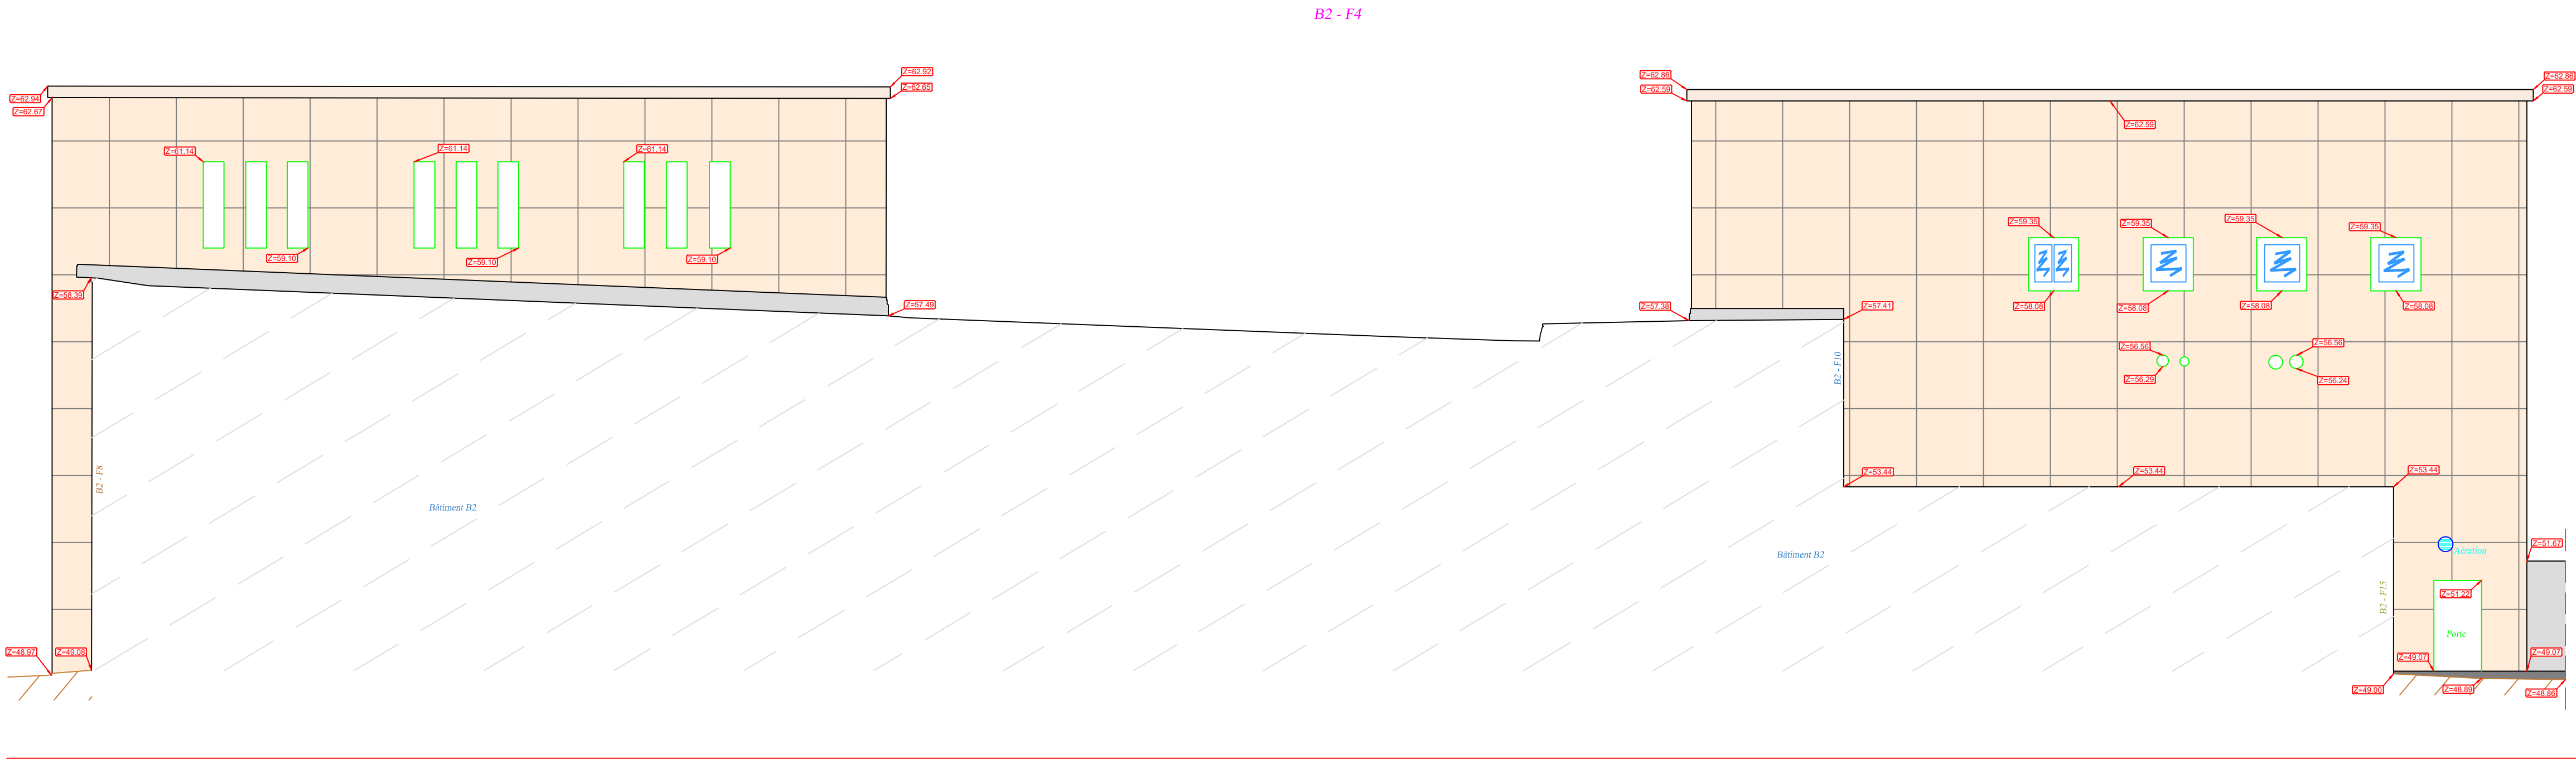


Plan de comparaison Z = 47,00 m

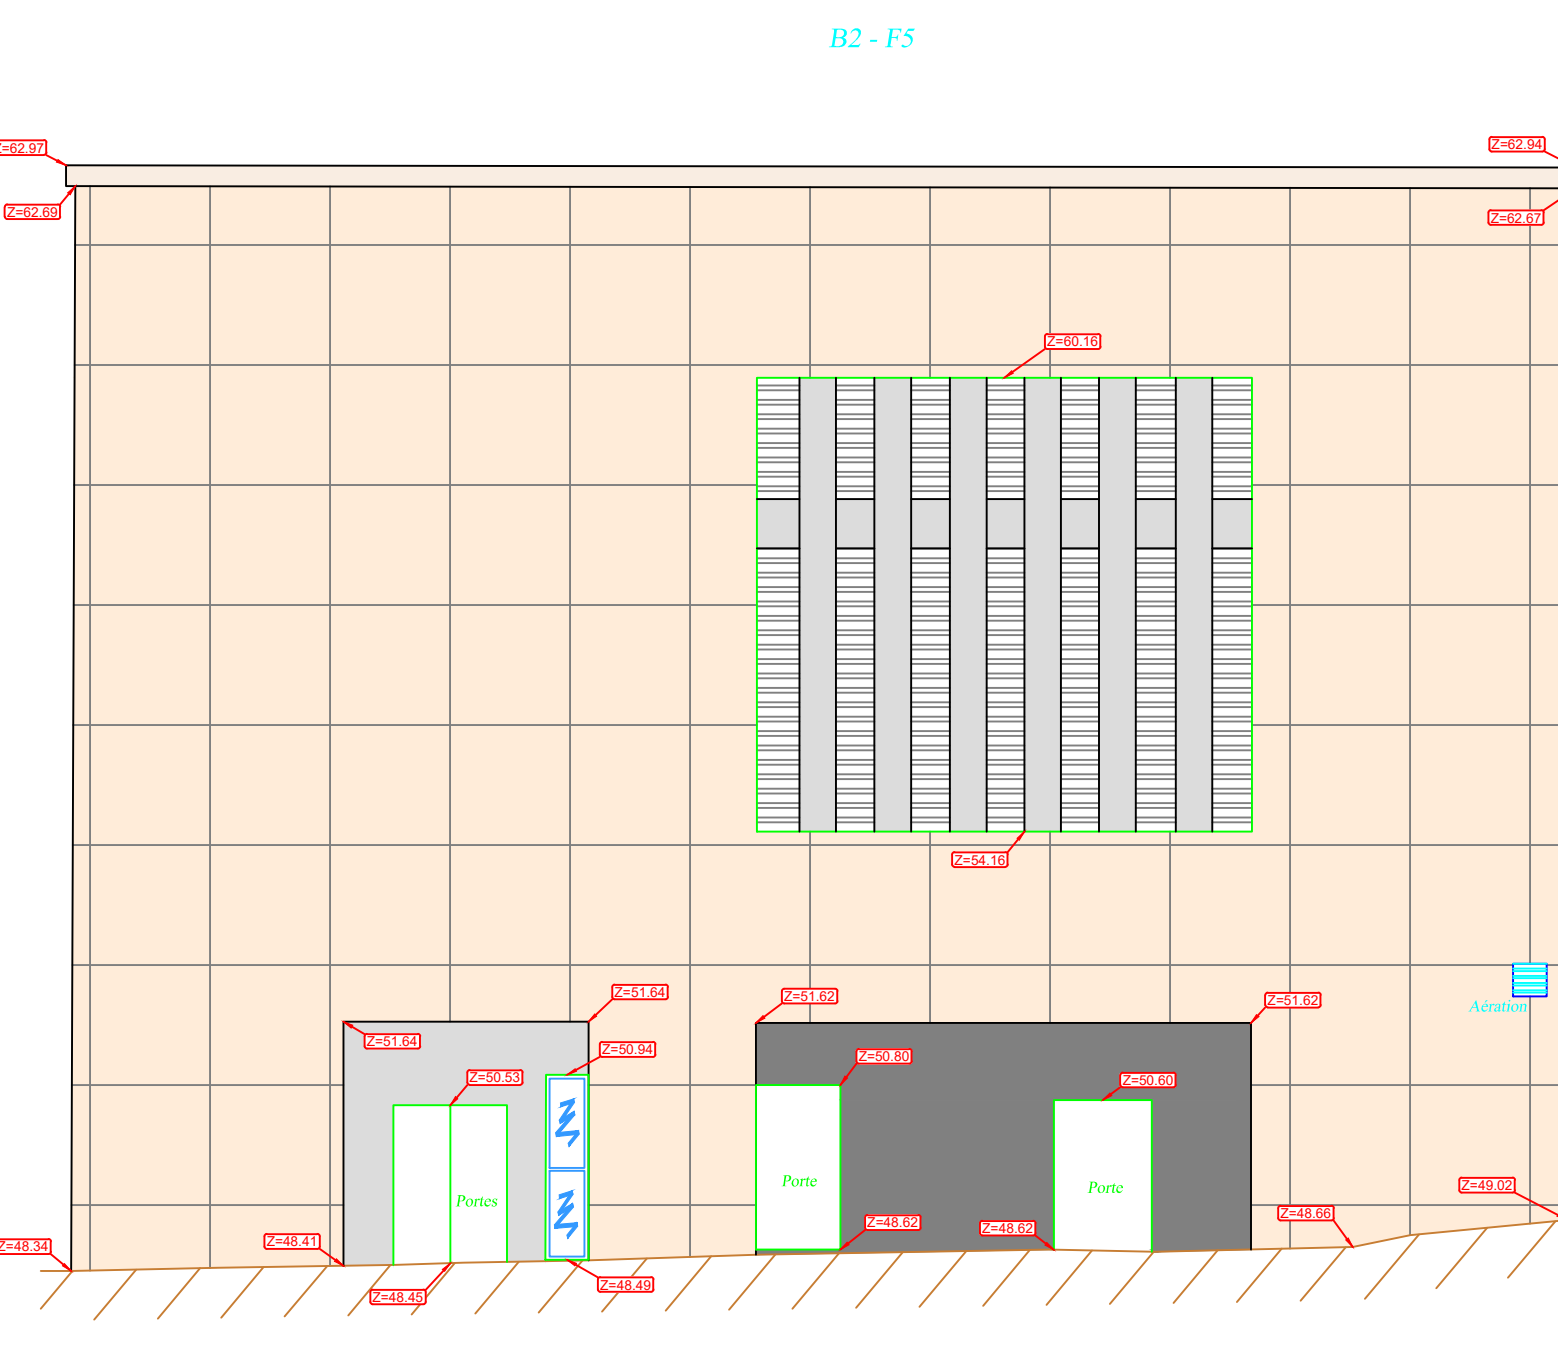



Plan de comparaison Z = 47,00 m

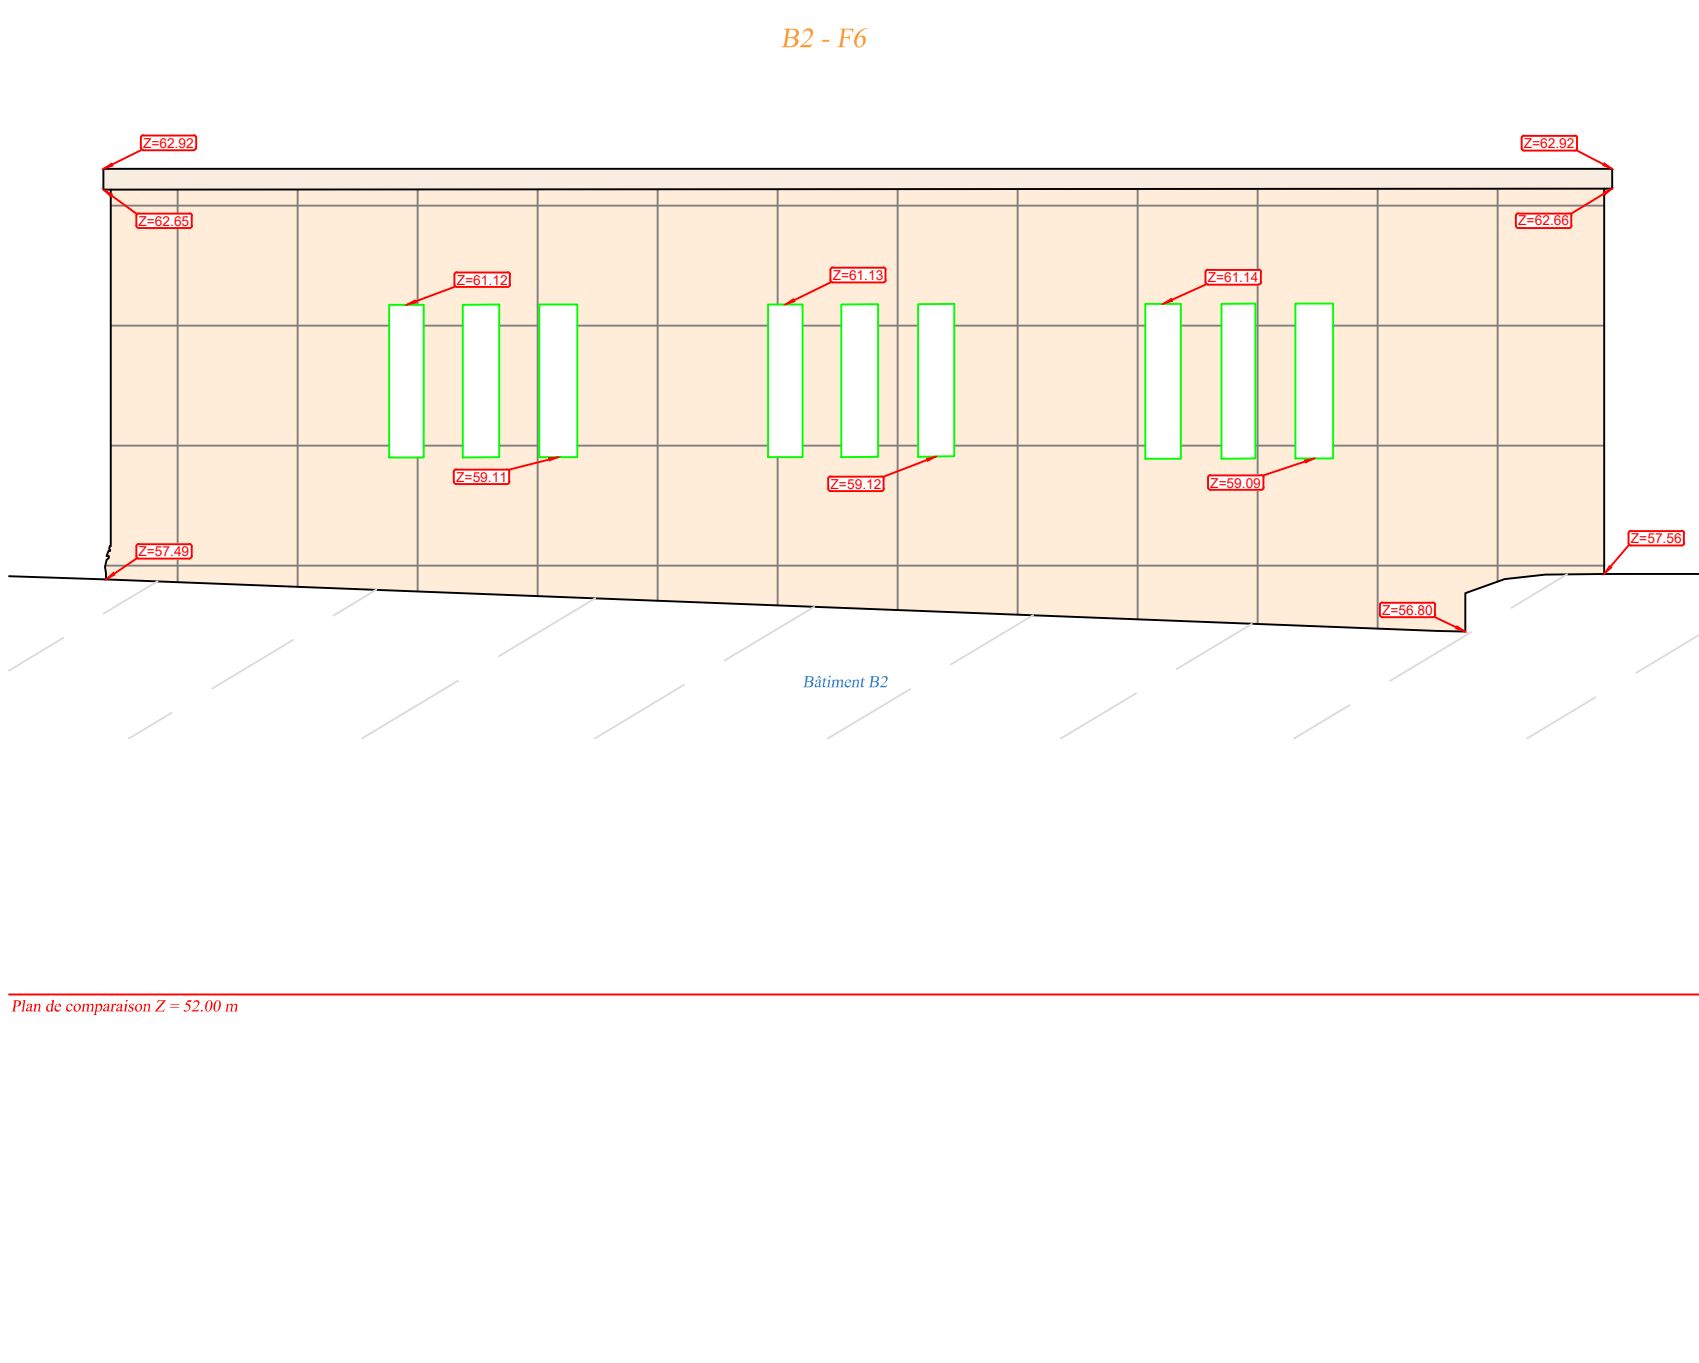

Plan de comparaison Z = 52,00 m

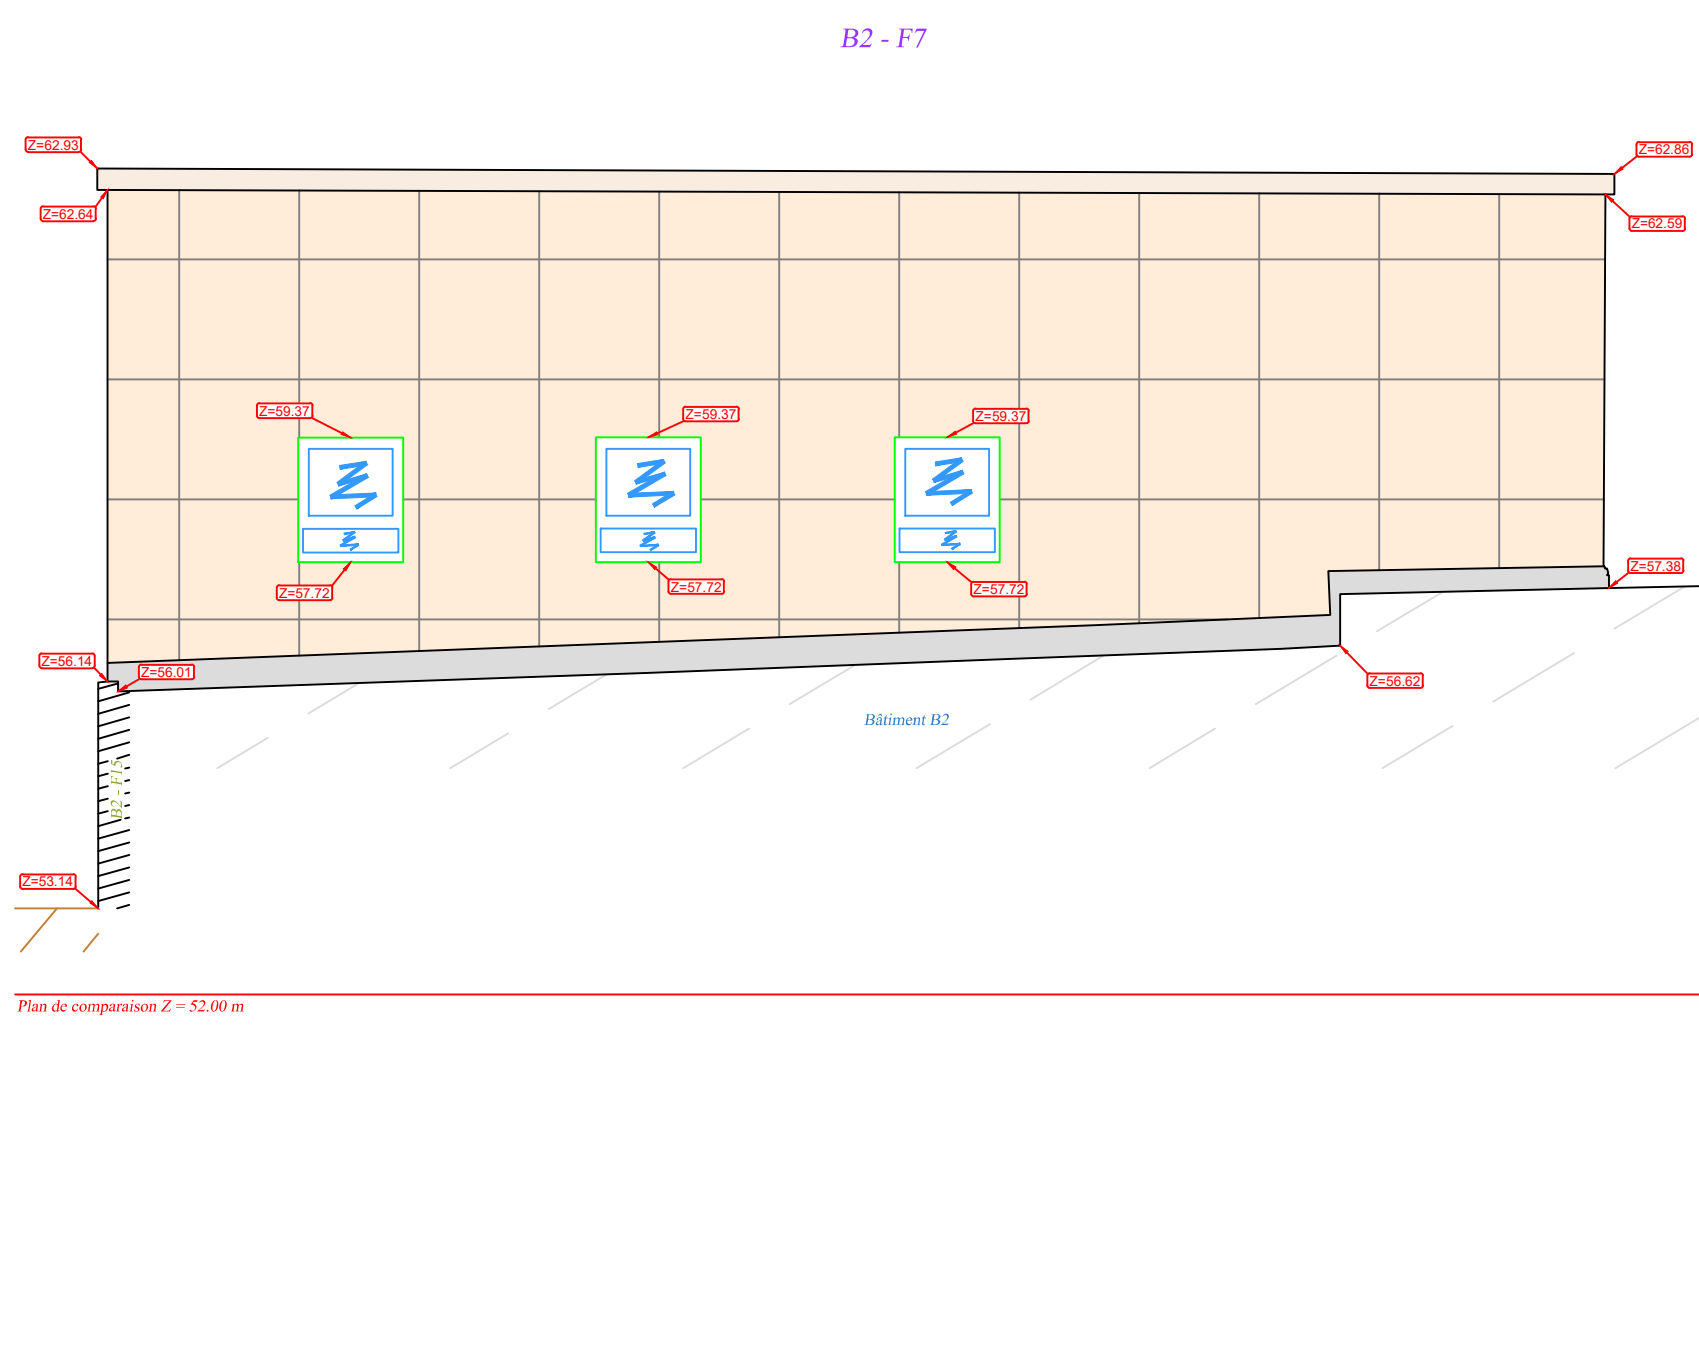

Plan de comparaison Z = 52,00 m

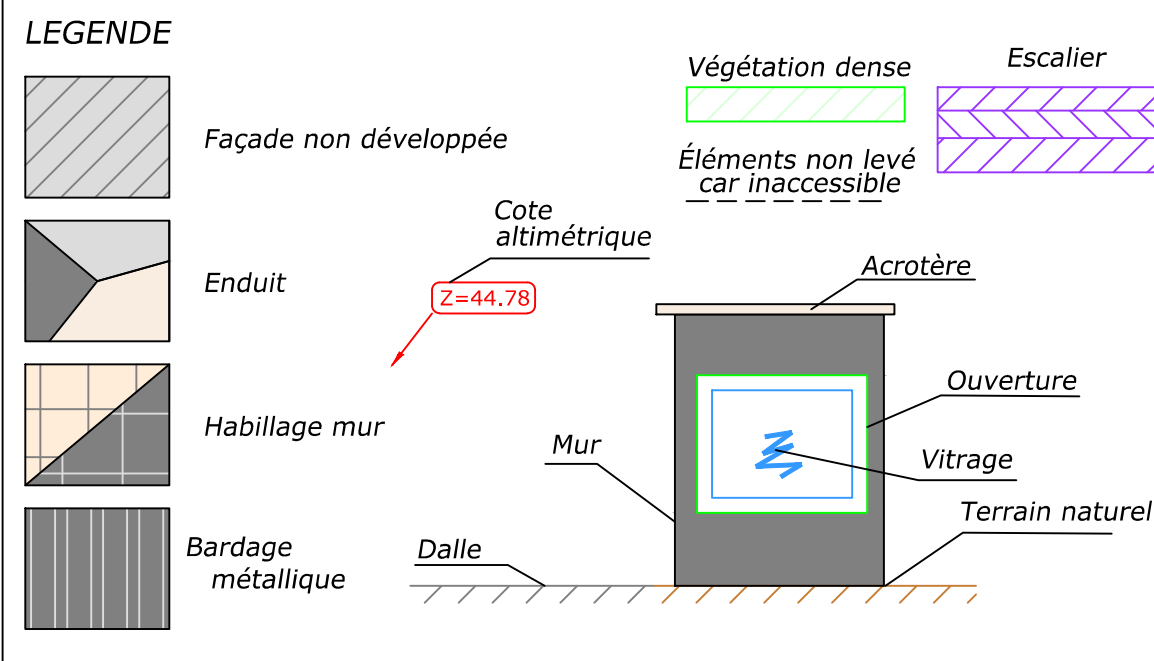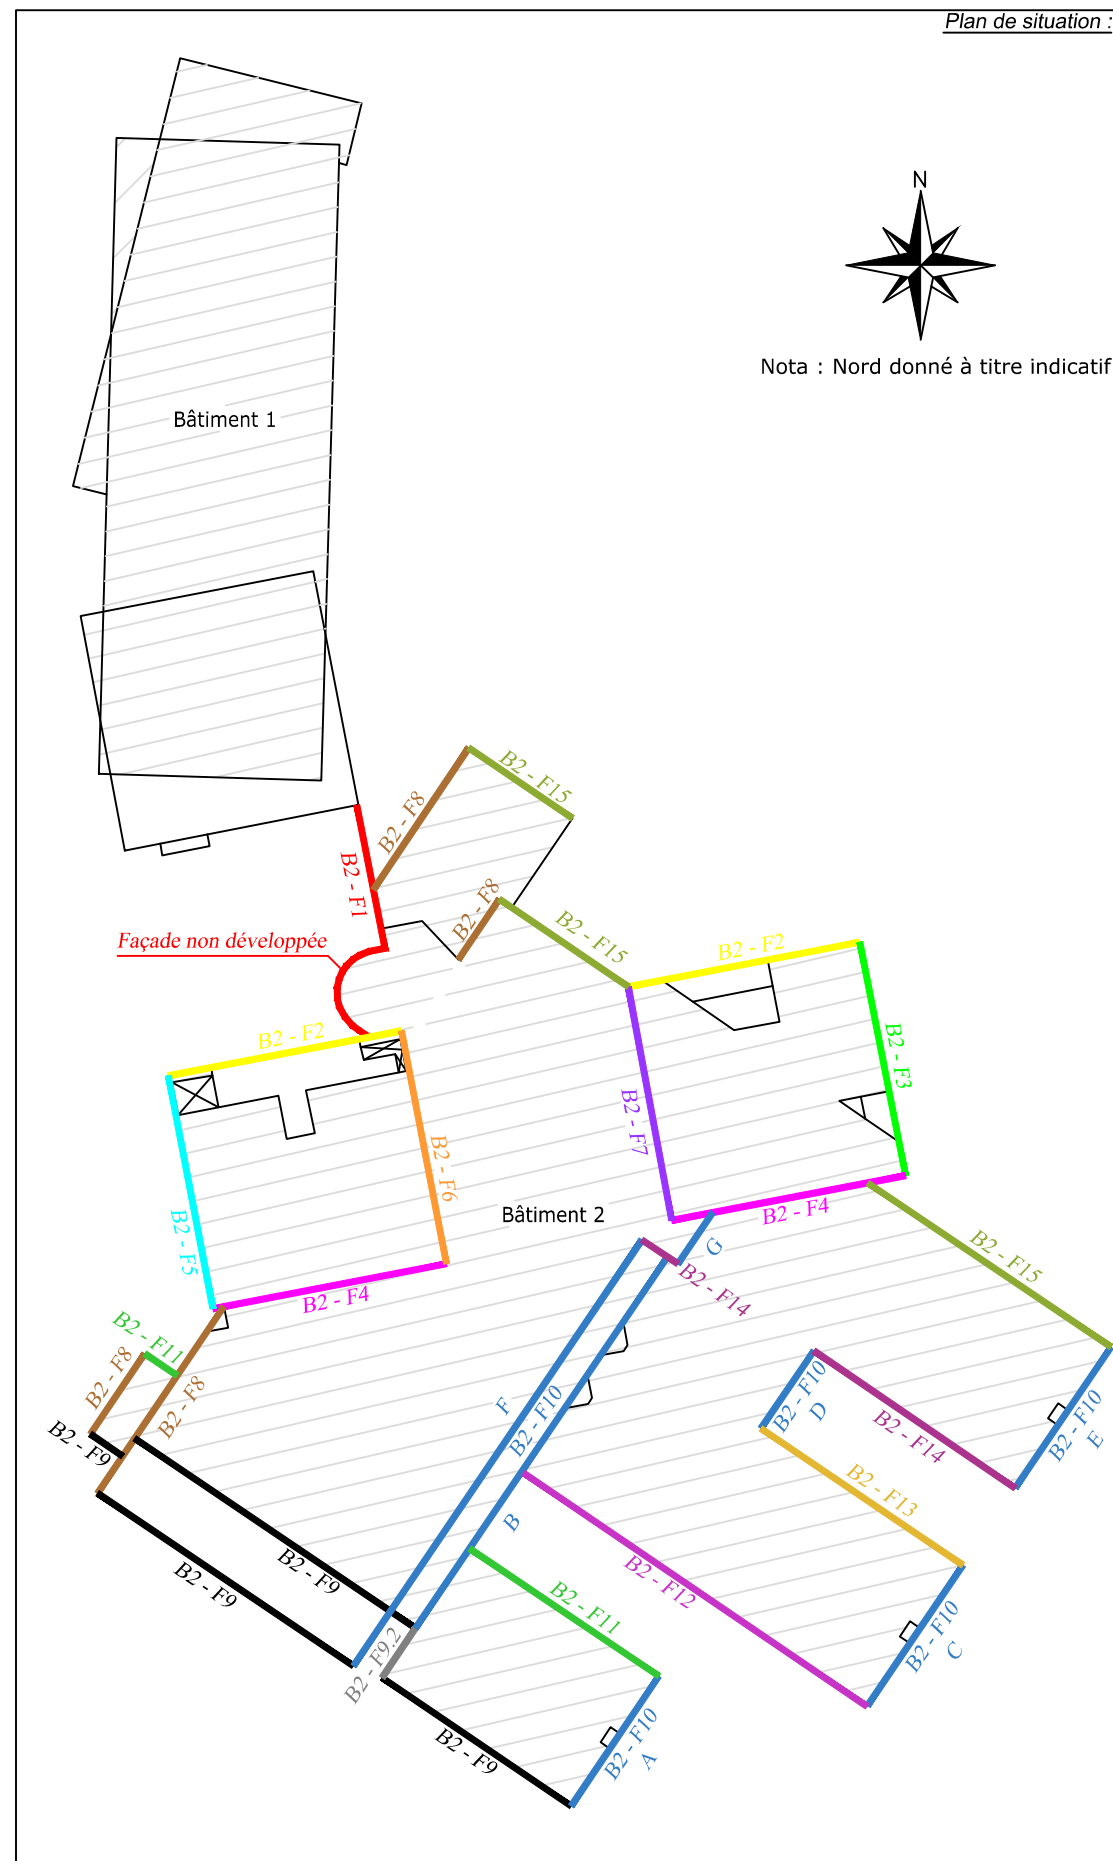

Nota : Altitudes rattachées au NGF à l'aide du réseau Téria

Echelle graphique : 1/100ème



Département de l'Hérault
COMMUNE DE VENDARGUES
AGENCE NATIONALE DE SECURITE DU MEDICAMENT
Façades - Bâtiment 2

635 Rue de la Garenne
SECTION BA N° 105

Dossier N°24_226

Planche n°1/3

Echelle : 1/ 100

Bbass
bâtiment
G

Sibert de Galmières Experts Foncier SRLS
205 Avenue des Garennes - 34500 CESTRES
Tel : 04 67 57 51 50 Fax : 04 67 56 46 47
Email : gpo@bass-experts.com - Site : www.bass-experts.com

DATE	MODIFICATIONS	REALISATION	CONTRÔLE
18/04/2024		LEVY GZJAMZ	DAV SOL
			MRT