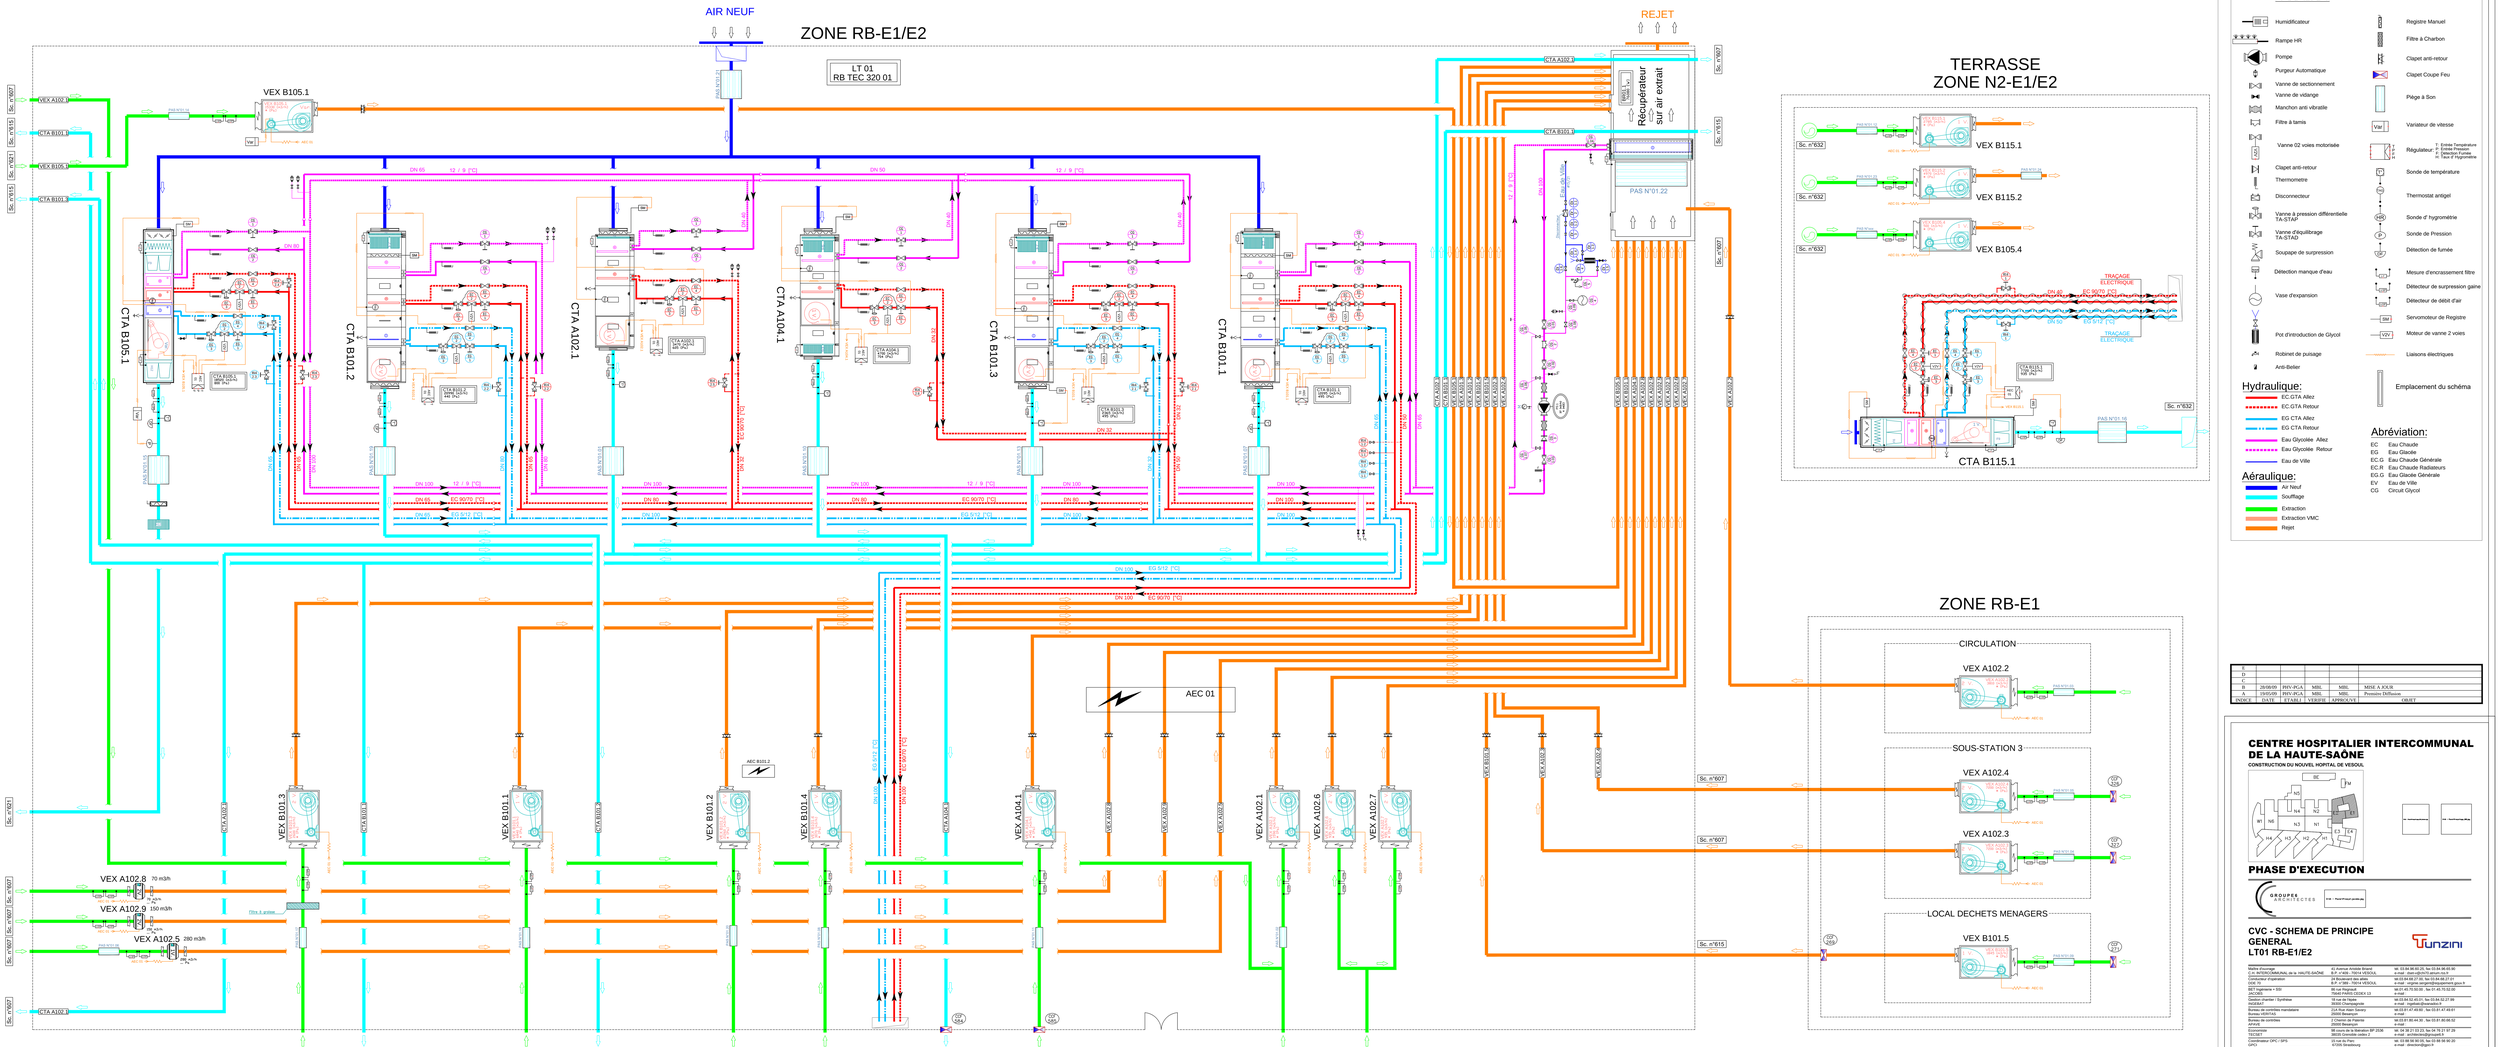

H:\Service_Technique\000 - PATRIMOINE\001 - PLANS\Vesoul\04 - Plans chauffage climatisation ventilation\04 SCHEMAS\Locaux techniques\01 SCHEMA DE PRINCIPE LT 01 02\4_1-DOE-TUN-SC-RB-E1-0001-B.dwg, 13/08/2025 13:03:45, DWG To PDF.pc3