


ETAT DES LIEUX

LISTE DES PLANS

01.1	PHOTOGRAPHIES DE L'EXISTANT	
01.2	PLAN DE MASSE / ANALYSE URBAINE	1:500
01.3	PLAN TOPOGRAPHIQUE	
01.4	PLAN DES RESEAUX	1:300
02.0	INTERCALAIRE PLANS GÉNÉRAUX	1:1




EXTRAIT CADASTRAL
Parcelle 000 AE 197
Surface : 13 854 m2

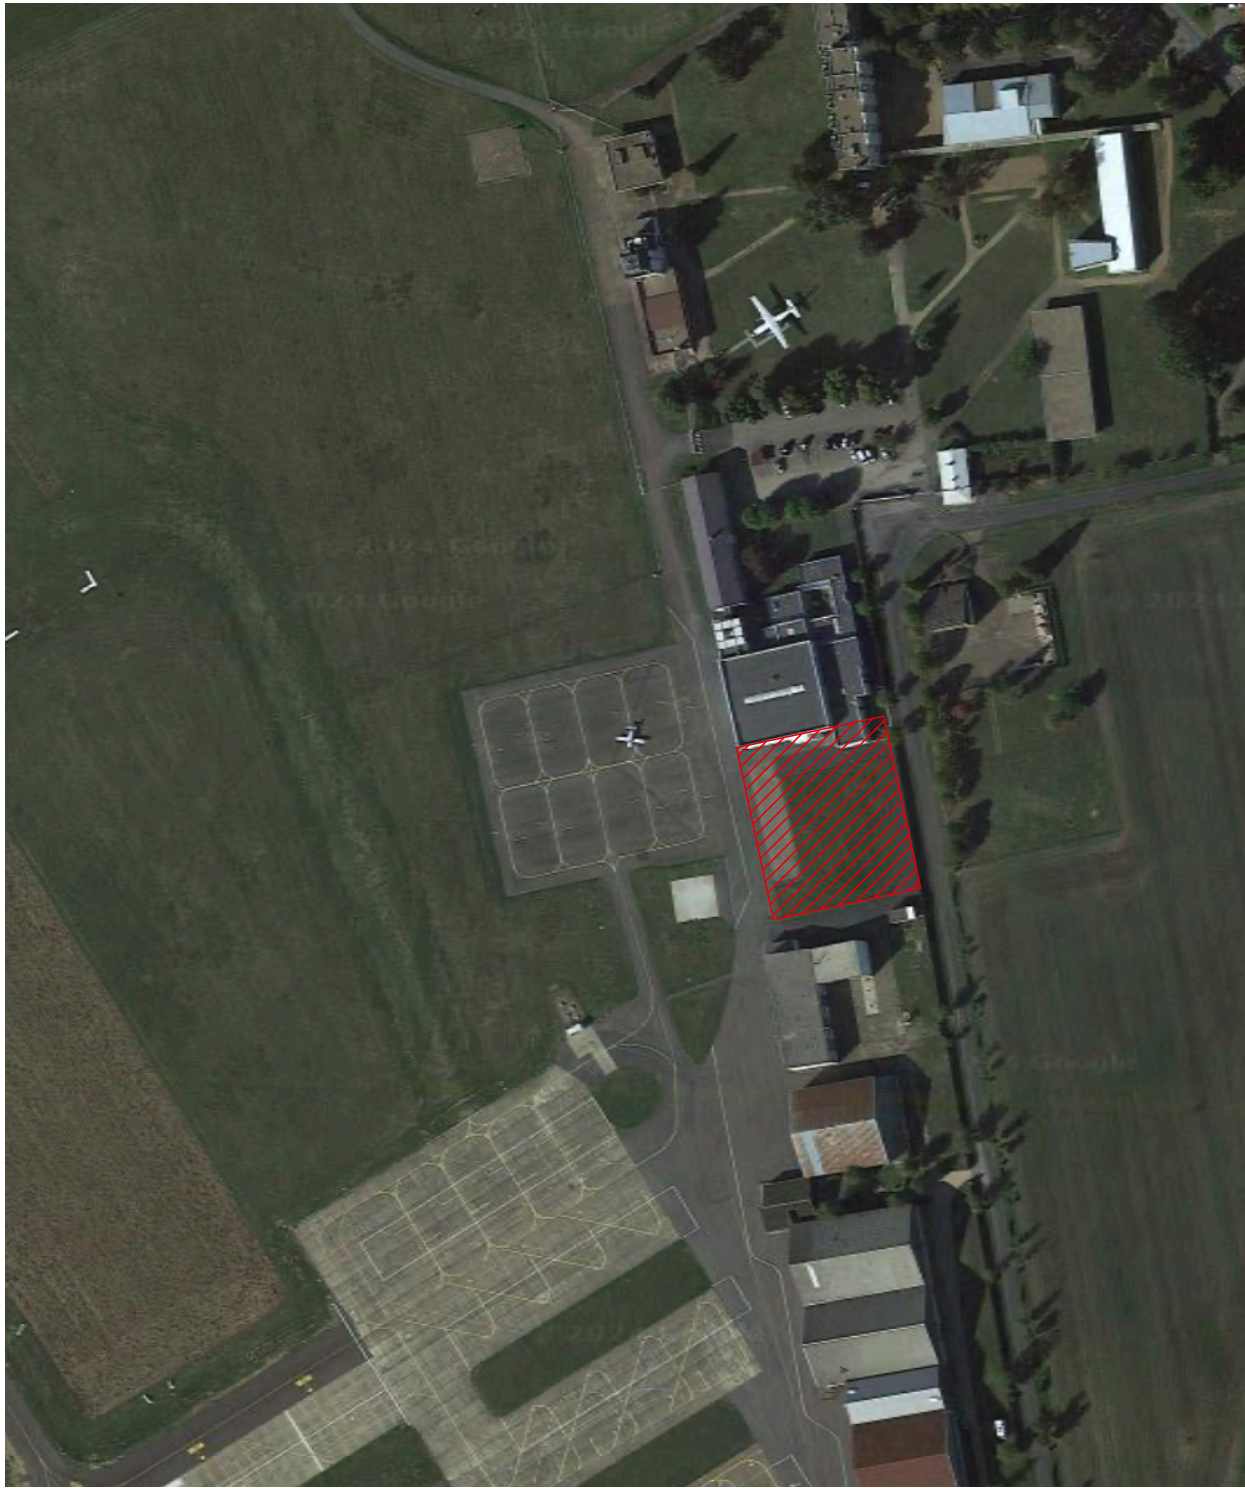


PHOTOGRAPHIE AÉRIENNE


<div><div><div></div></div><div><div>Alix & Delhaye</div><div>ATELIER D'ARCHITECTURE</div><div>alixdelhaye.archi@gmail.com</div></div></div>	<div>PLAN DE SITUATION</div> <div>EXTENSION DU HANGAR DE MAINTENANCE PAR UN HANGAR DE STOCKAGE AVIONS</div>		01.0
	<div>ENAC SAINT YAN</div> <div>Aéroport du Charolais, 71600 SAINT YAN</div>		ETAT DES LIEUX
	<div>PHASE : PRO, ind. 1</div> <div>éch :</div>		6 AOÛT 2025

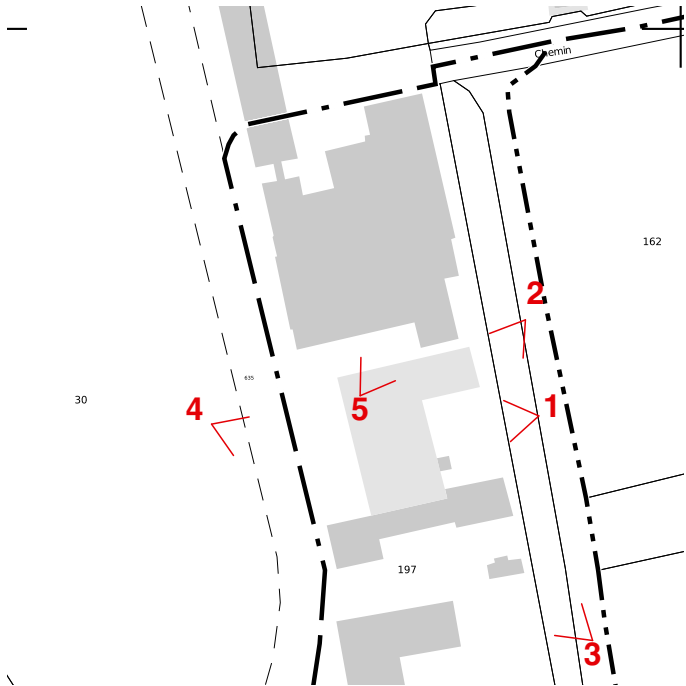

<div><div><div></div></div><div><div>Alix & Delhaye</div><div>ATELIER D'ARCHITECTURE</div><div>alixdelhaye.archi@gmail.com</div></div></div>	PHOTOGRAPHIES DE L'EXISTANT EXTENSION DU HANGAR DE MAINTENANCE PAR UN HANGAR DE STOCKAGE AVIONS		01.1
	ENAC SAINT YAN Aéroport du Charolais, 71600 SAINT YAN		ETAT DES LIEUX
	PHASE : PRO, ind. 1 éch :		6 AOÛT 2025

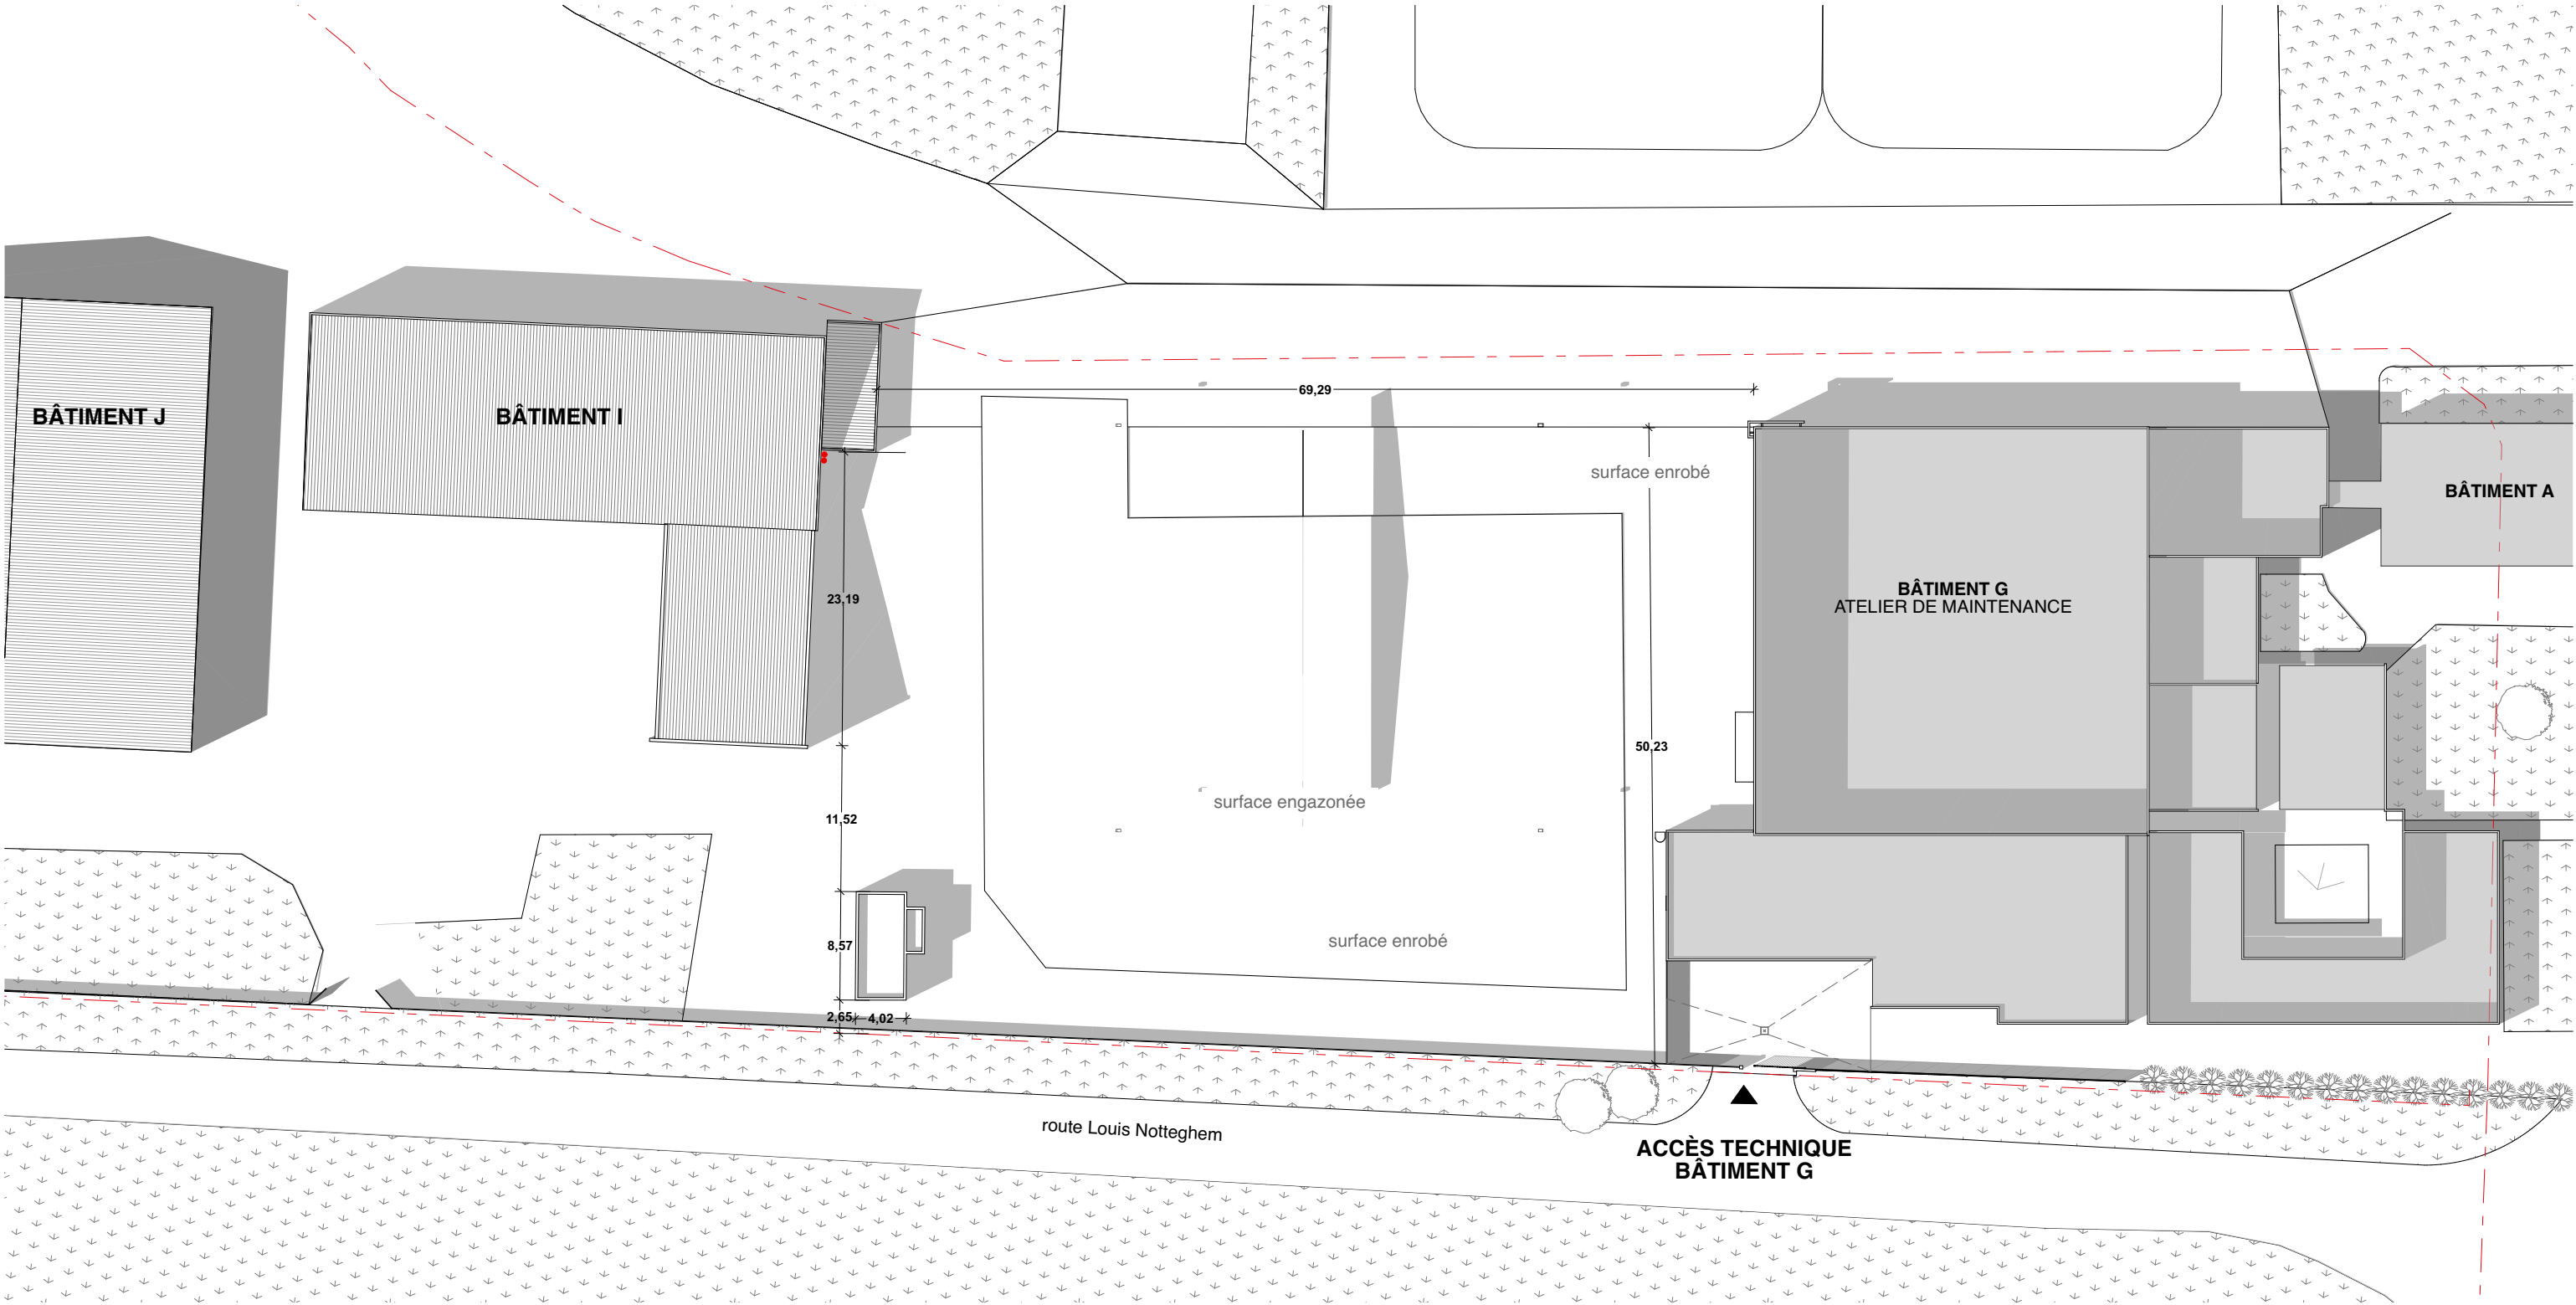

PLAN MASSE EXISTANT

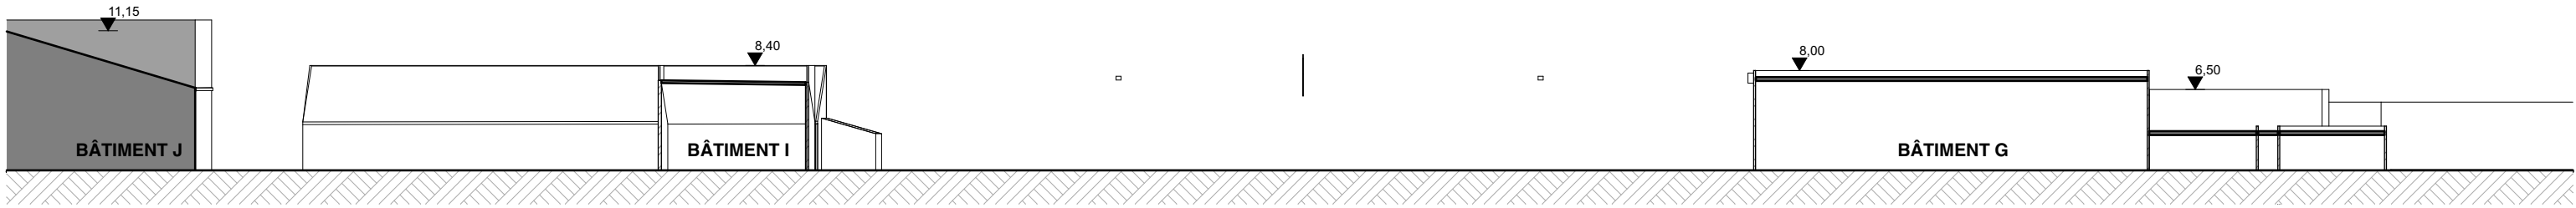


COUPE AA



<div><div><div></div></div><div><div>Alix & Delhaye</div><div>ATELIER D'ARCHITECTURE</div><div>alixdelhaye.archi@gmail.com</div></div></div>	PLAN DE MASSE / ANALYSE URBAINE EXTENSION DU HANGAR DE MAINTENANCE PAR UN HANGAR DE STOCKAGE AVIONS		01.2
	ENAC SAINT YAN Aéroport du Charolais, 71600 SAINT YAN		ETAT DES LIEUX
	PHASE : PRO, ind. 1 éch : 1:500		6 AOÛT 2025



 <p>Alix & Delhayé ATELIER D'ARCHITECTURE alixdelhayé.archi@gmail.com</p>	<p>PLAN TOPOGRAPHIQUE</p> <p>EXTENSION DU HANGAR DE MAINTENANCE PAR UN HANGAR DE STOCKAGE AVIONS</p>		01.3
	<p>ENAC SAINT YAN</p> <p>Aéroport du Charolais, 71600 SAINT YAN</p>	<p>PHASE : PRO, ind. 1</p> <p>éch :</p>	<p>ETAT DES LIEUX</p> <p>6 AOÛT 2025</p>

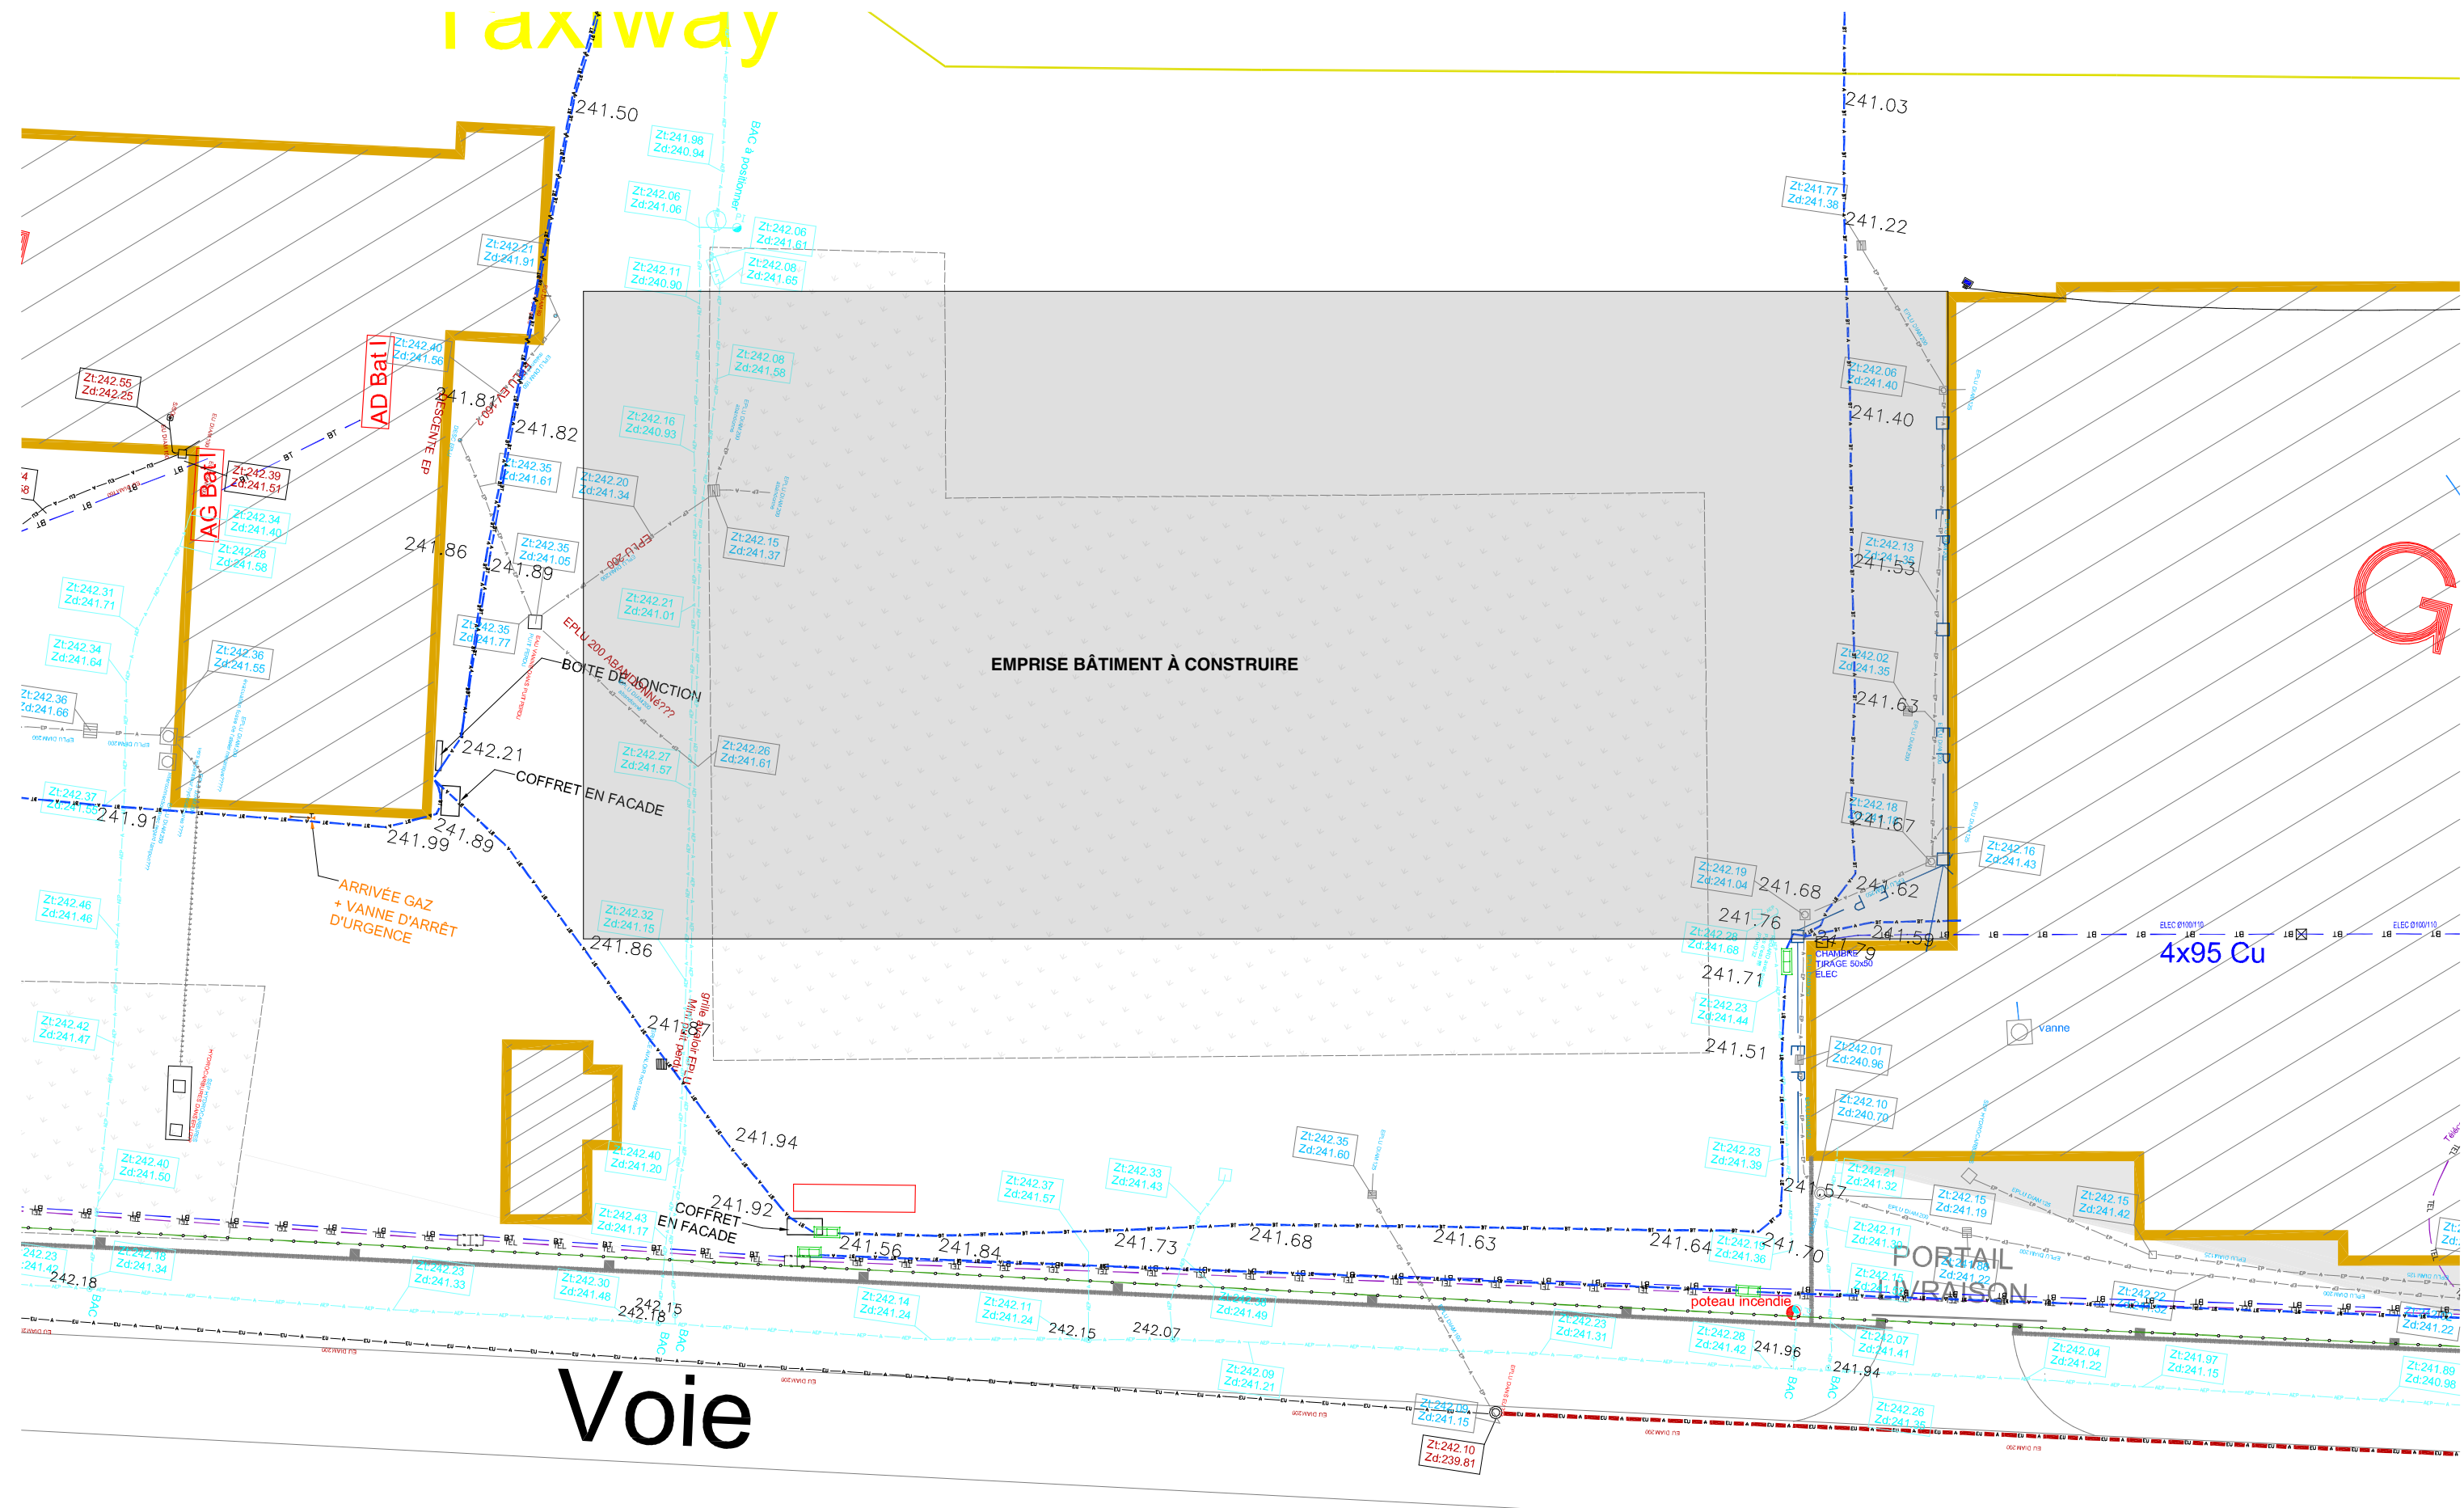

<div><div><div></div></div><div><div>Alix & Delhaye</div><div>ATELIER D'ARCHITECTURE</div><div>alixdelhaye.archi@gmail.com</div></div></div>	<div>PLAN DES RESEAUX</div> <div>EXTENSION DU HANGAR DE MAINTENANCE PAR UN HANGAR DE STOCKAGE AVIONS</div>		01.4
	ENAC SAINT YAN		ETAT DES LIEUX
	Aéroport du Charolais, 71600 SAINT YAN		6 AOÛT 2025
	PHASE : PRO, ind. 1		
	éch : 1:300		