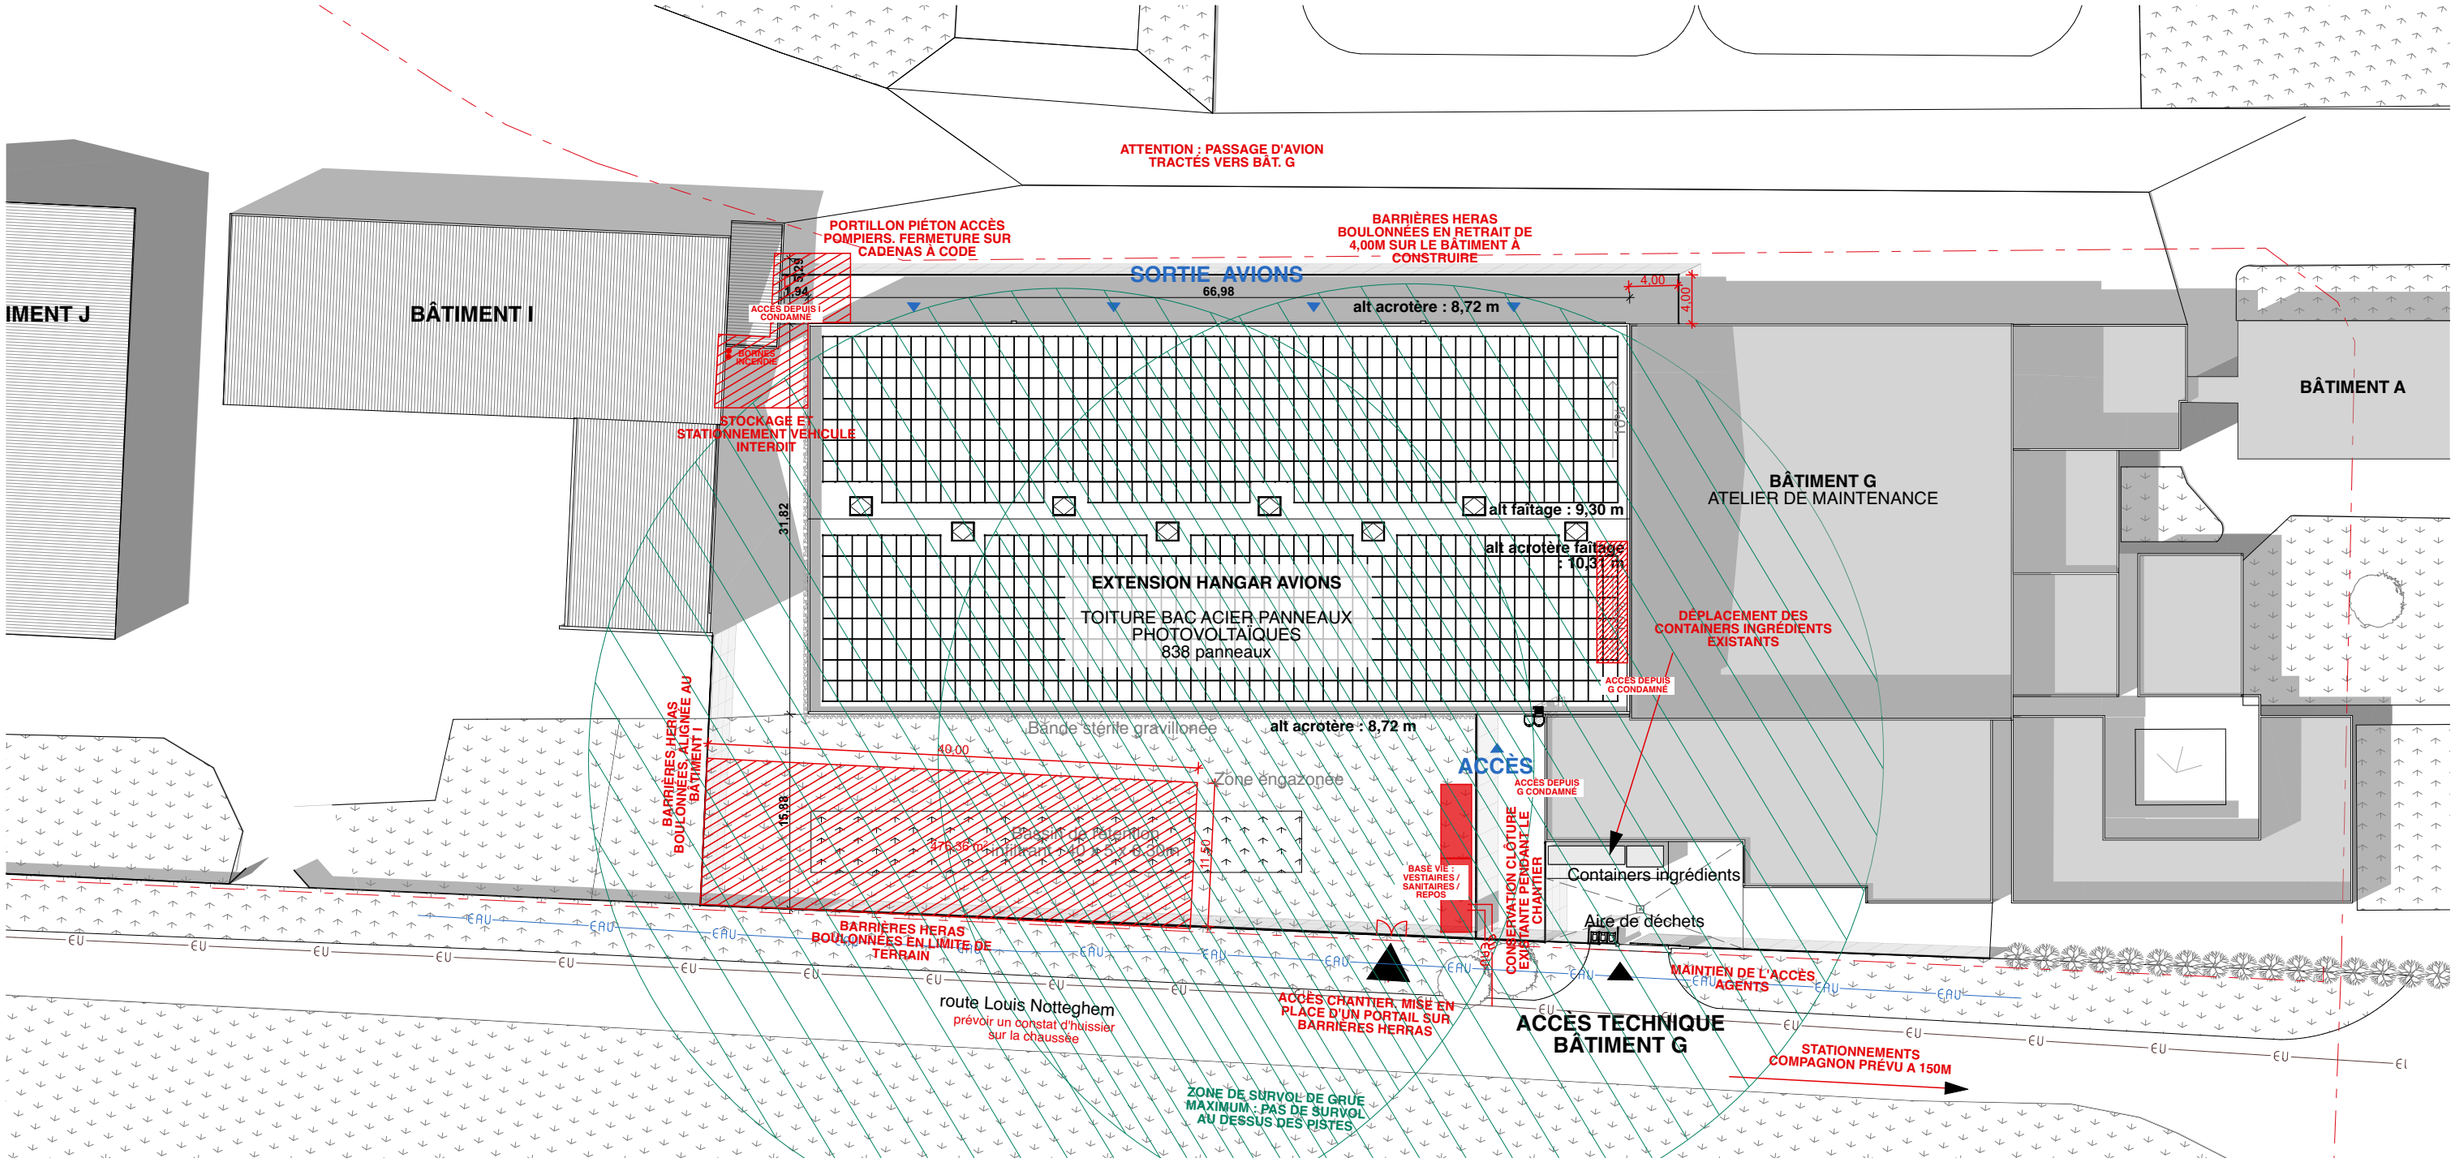

CHANTIER EN ZONE AÉROPORTUAIRE

- Demande de déclassement de la zone chantier du domaine aéroportuaire 2 mois avant le démarrage.
- Demande d'autorisation d'installation de chantier à faire auprès du SNIA 1 mois avant le démarrage.
- Choix du moyen de levage à donner en préparation chantier.

- Seul le personnel autorisé peut accéder au chantier.
- Pénétration interdite en dehors du barriérage.
- Stationnement des véhicule des compagnons sur le parking devant le centre.

Alix & Delhaye
ATELIER D'ARCHITECTURE
alixdelhaye.archi@gmail.com

PRINCIPE DE PIC

EXTENSION DU HANGAR DE MAINTENANCE PAR UN HANGAR DE STOCKAGE AVIONS

02.0.3

ENAC SAINT YAN
Aéroport du Charolais, 71600 SAINT YAN

PHASE : PRO

PLANS GÉNÉRAUX

éch : 1:500

24 JUILLET 2025