



PHASE 1b - CONSTRUCTION DE LA LIAISON ENTRE LE BÂTIMENT SOINS ET LA TOUR A

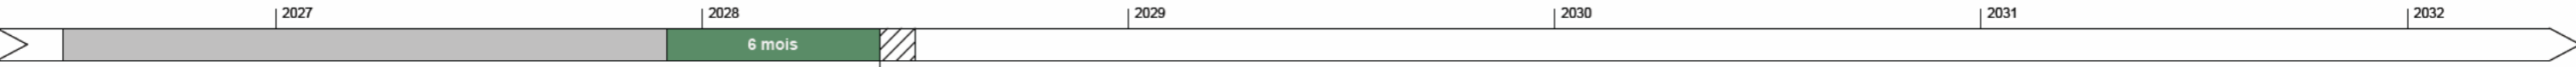


PLAN D'INSTALLATION DE CHANTIER ET FONCTIONNEMENT DE L'ENSEMBLE DU SITE

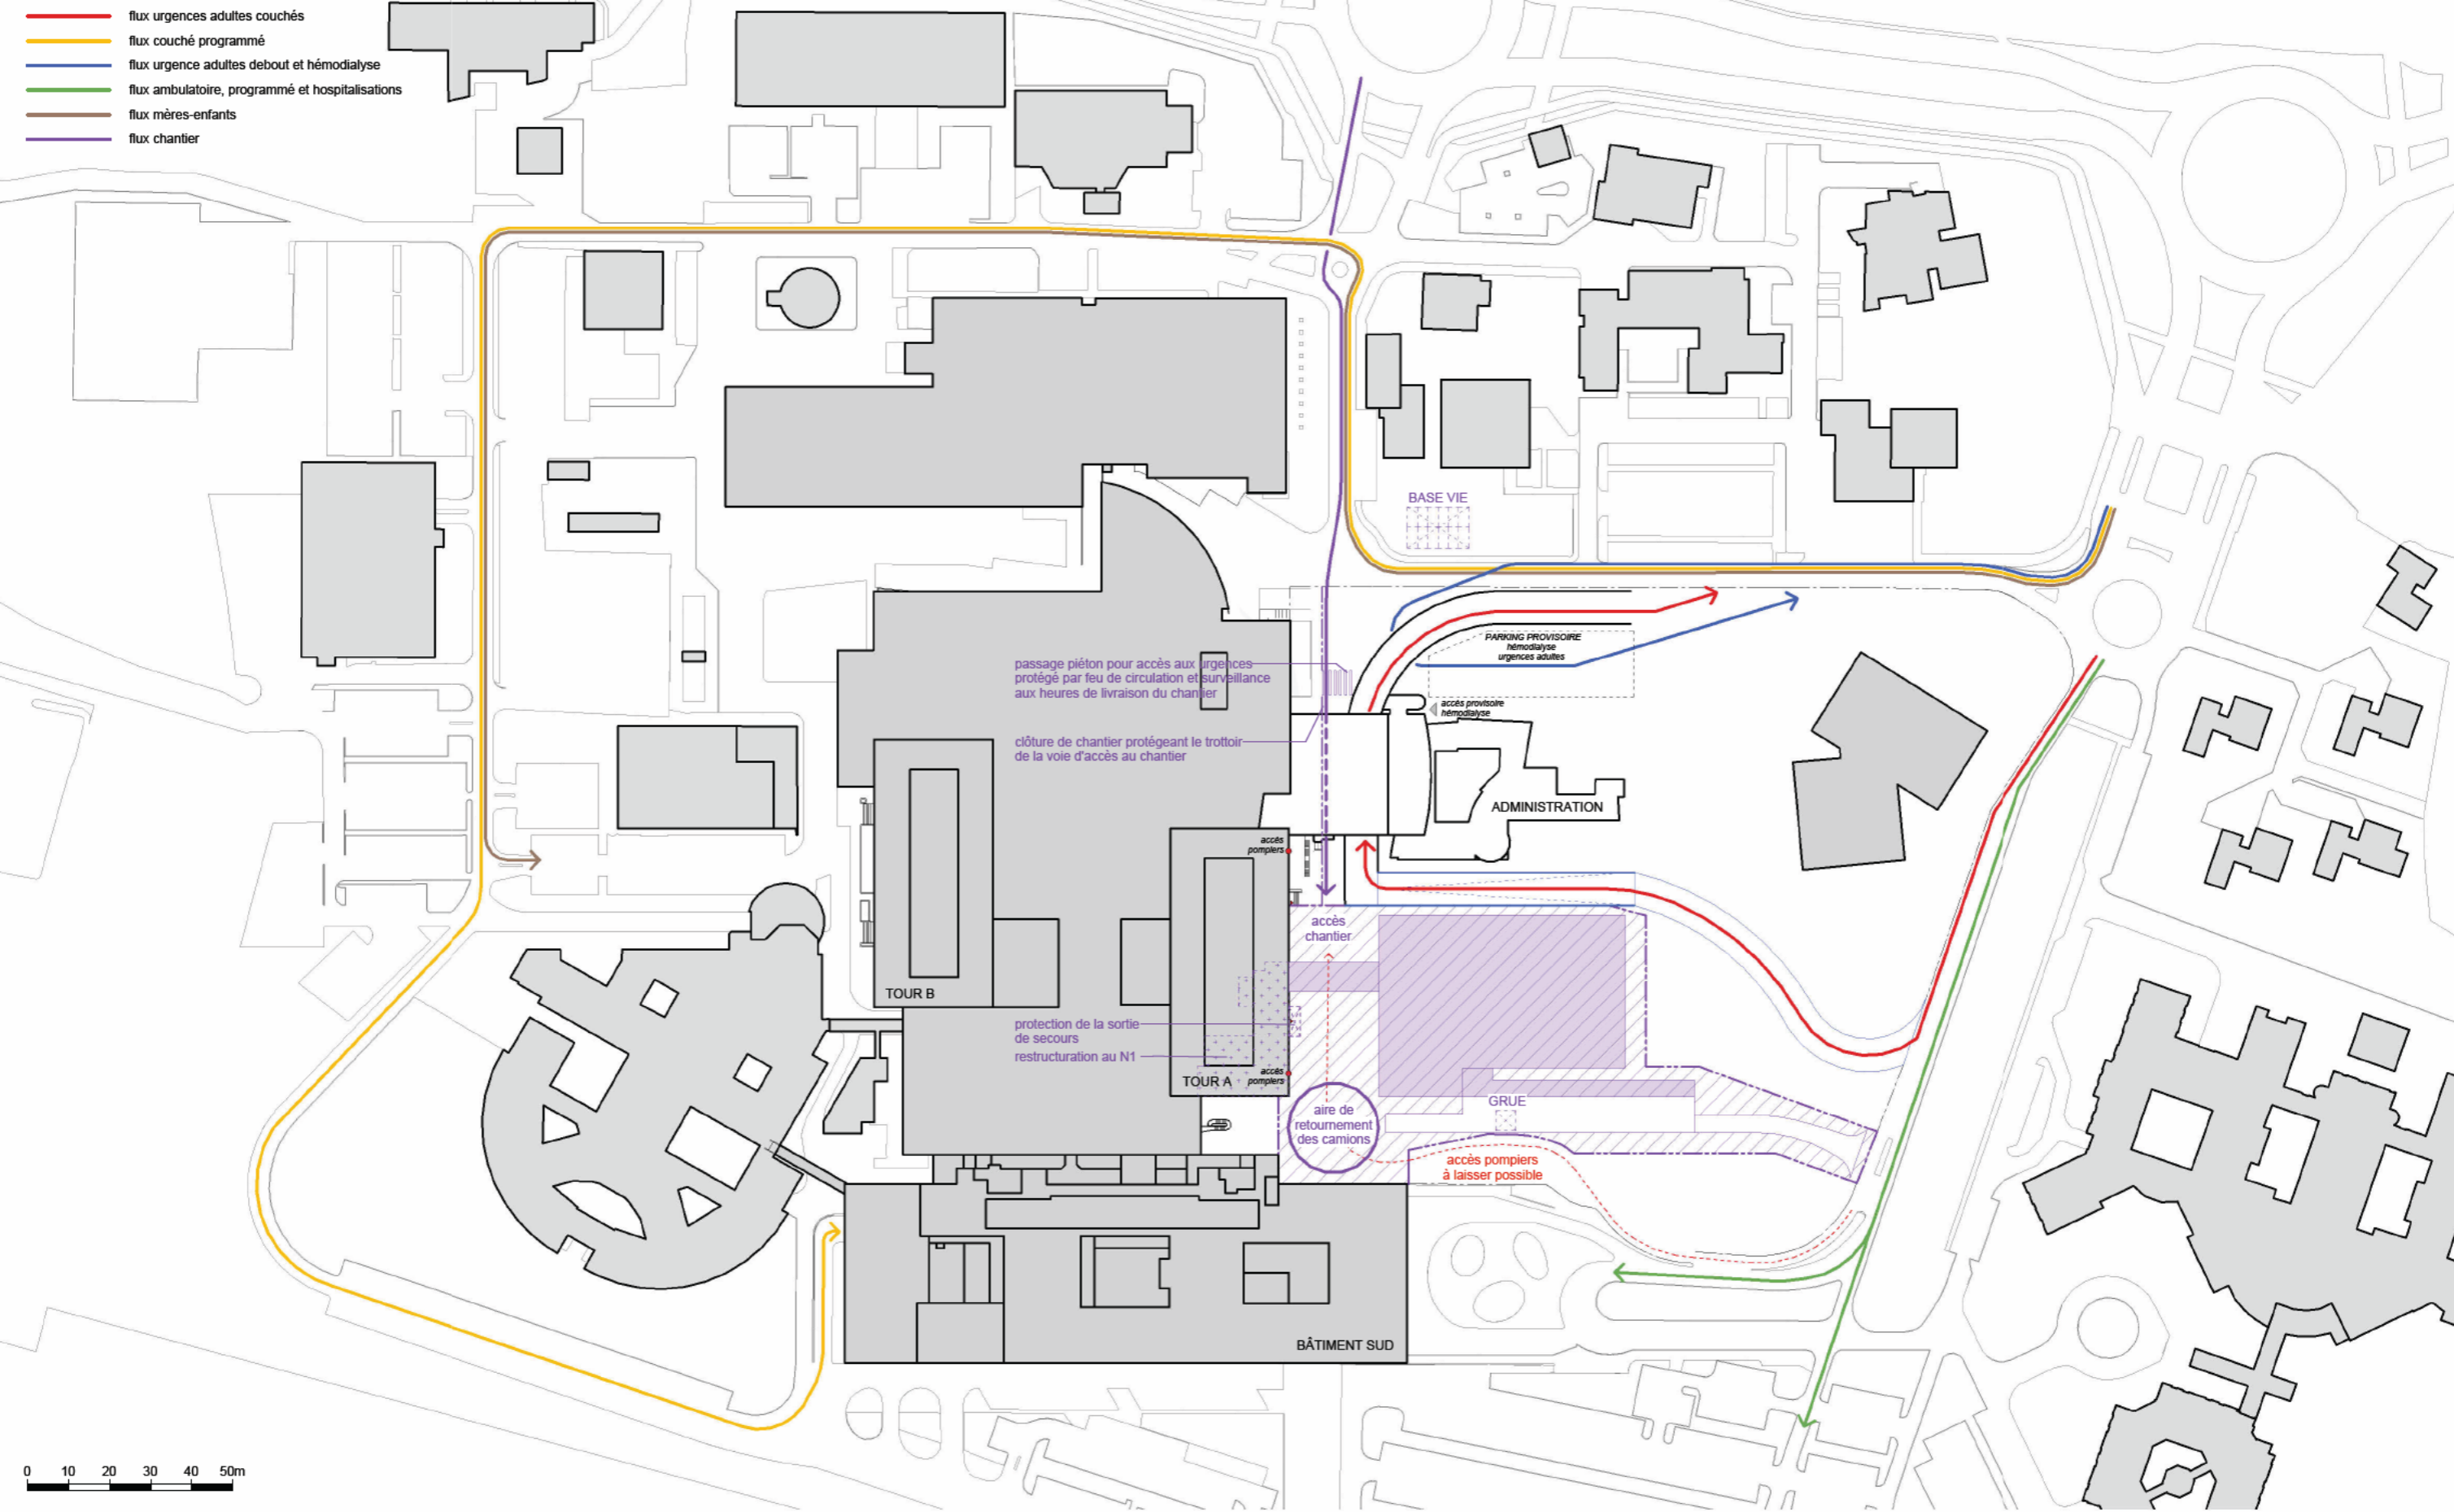


PHASE 2a - EXTENSION DES URGENCES ET RESTRUCTURATION DE L'ACTUELLE HÉMODIALYSE



PLAN D'INSTALLATION DE CHANTIER ET FONCTIONNEMENT DE L'ENSEMBLE DU SITE

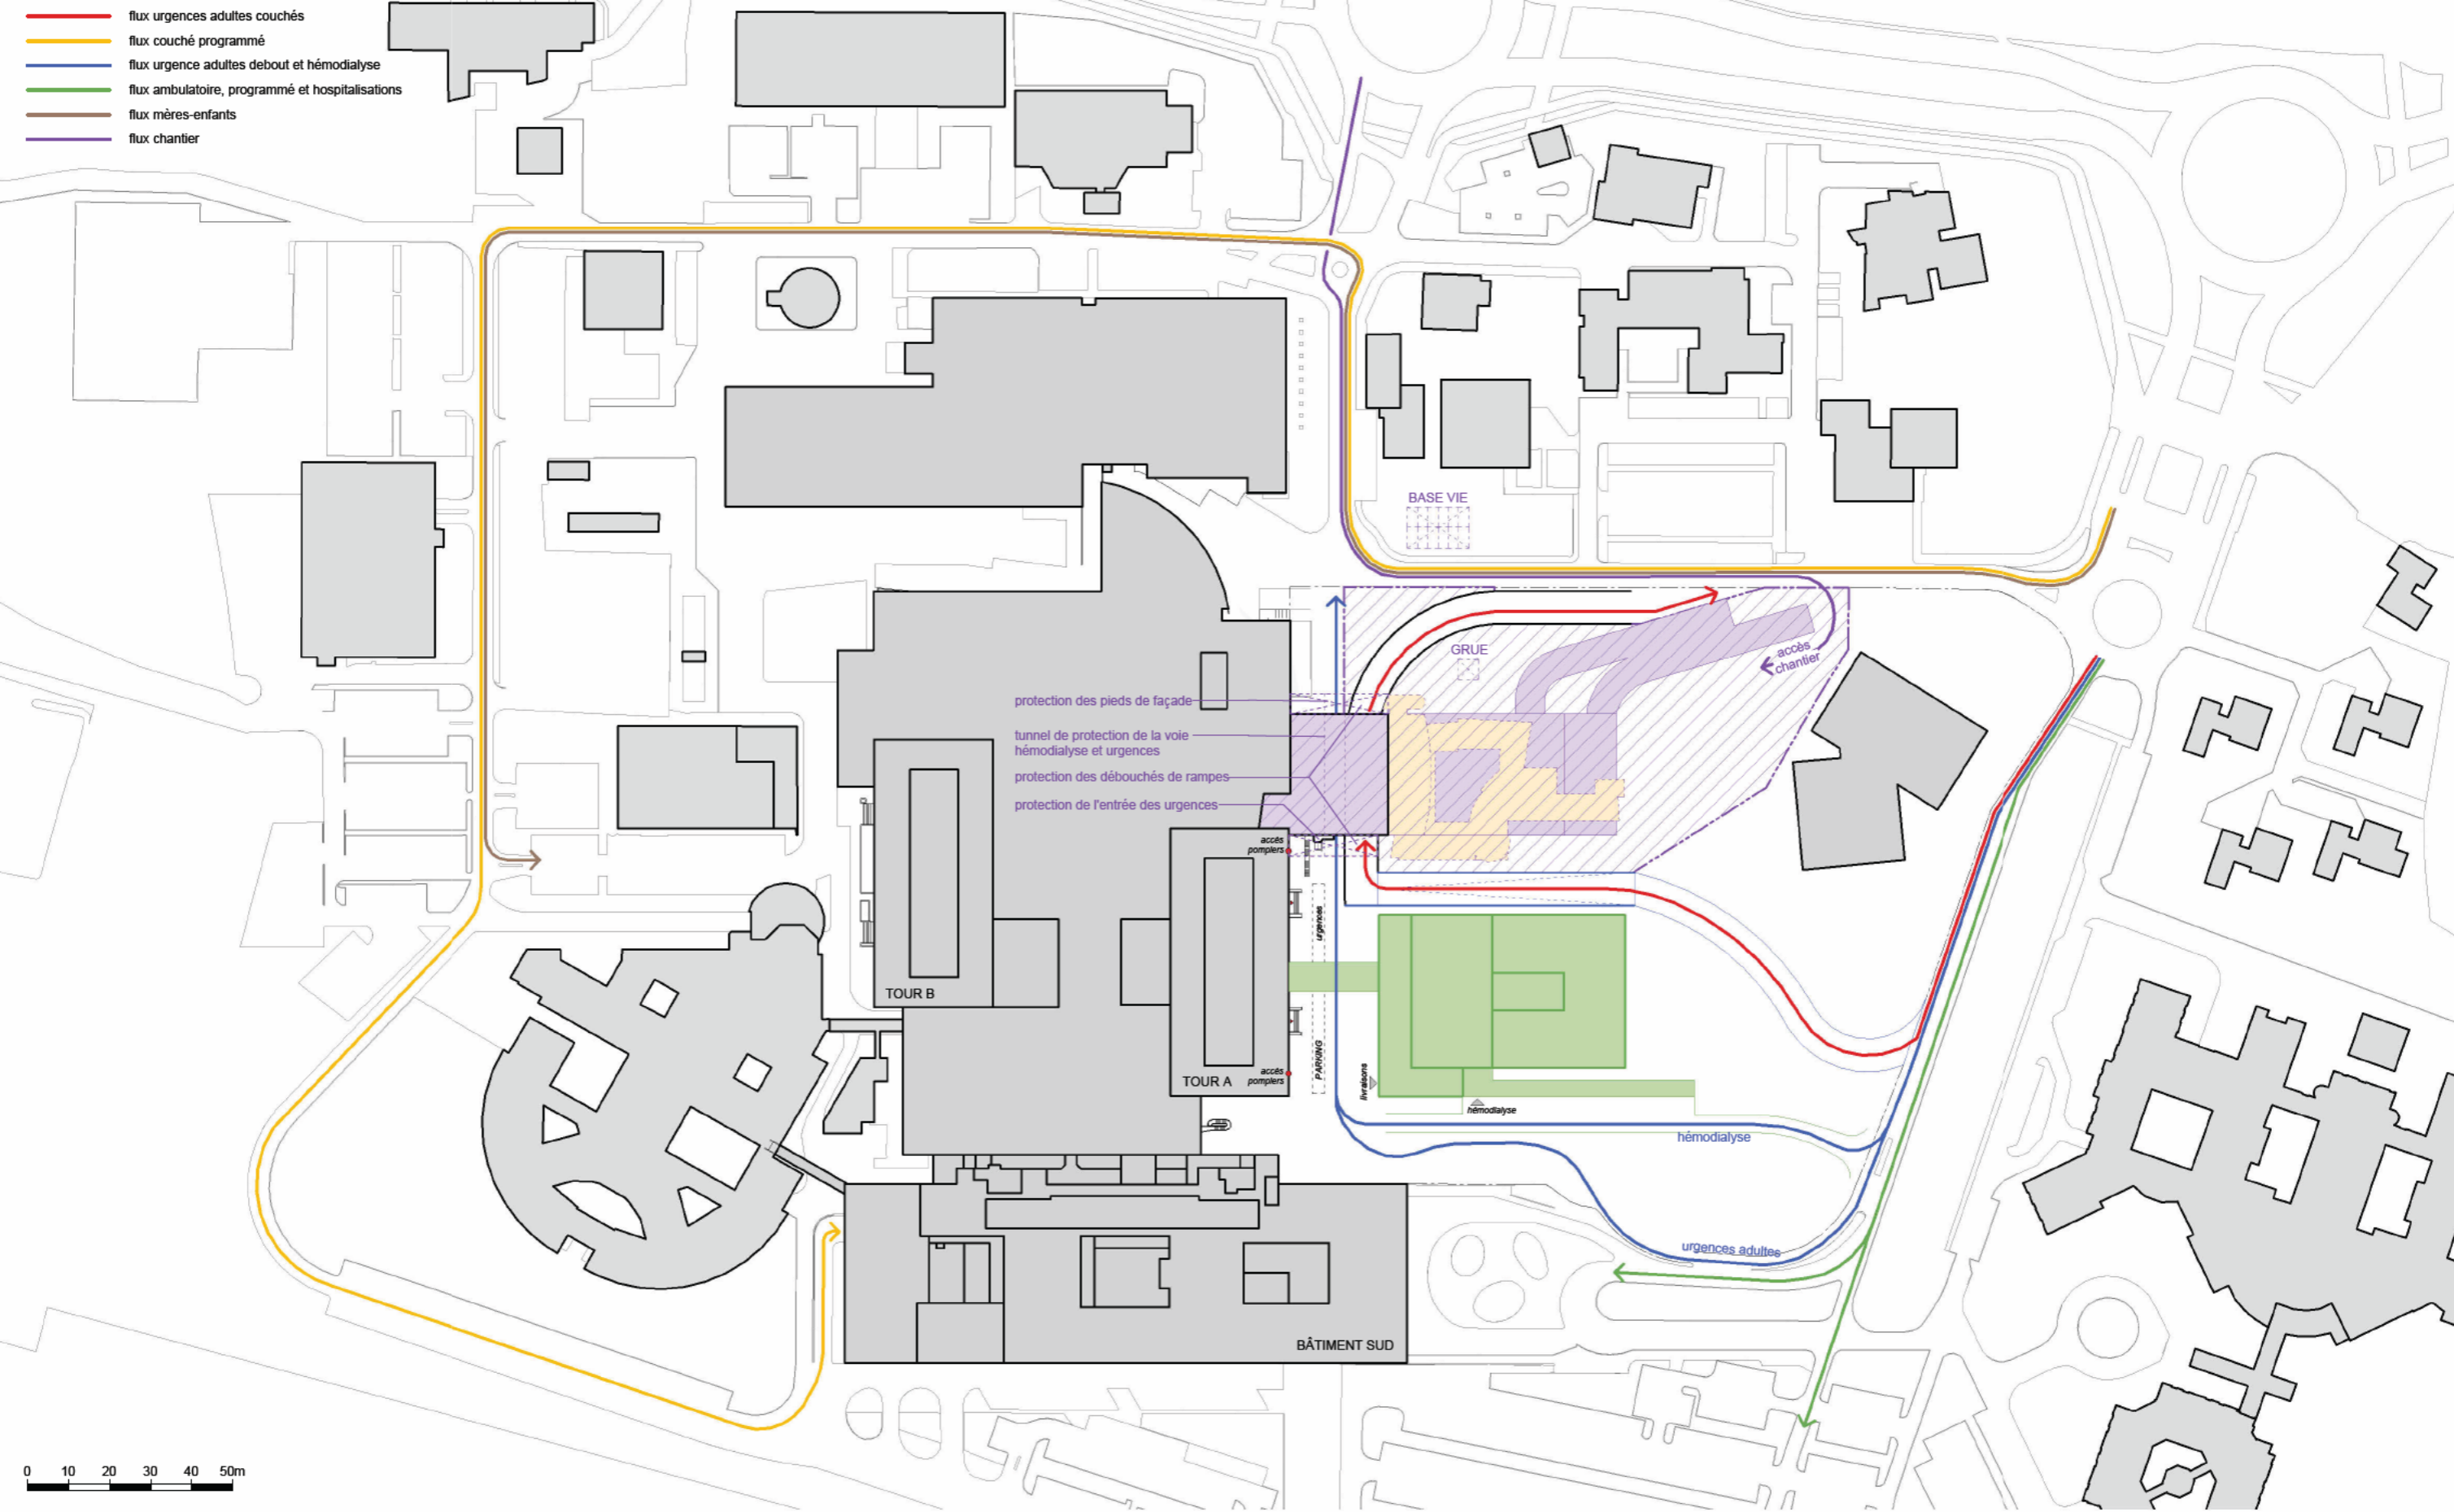

PHASE 2d - RESTRUCTURATION DES ACTUELLES UHCD ET FILIÈRE COURTE DES URGENCES

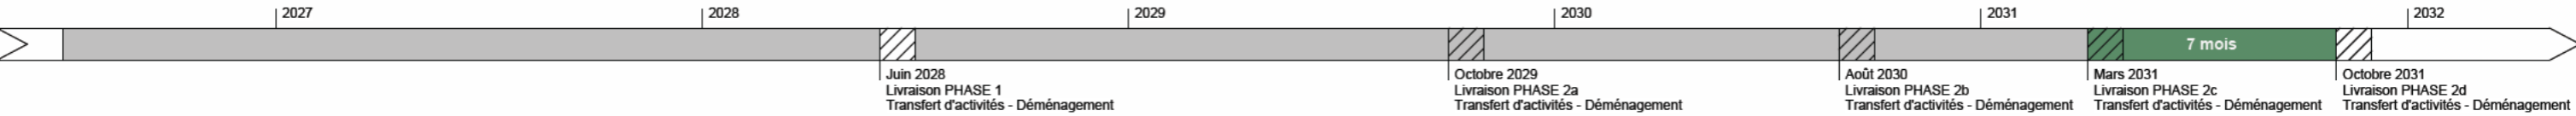

PLAN D'INSTALLATION DE CHANTIER ET FONCTIONNEMENT DE L'ENSEMBLE DU SITE

