
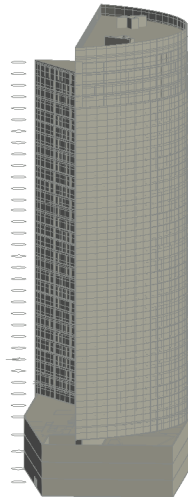


MINISTERE AMENAGEMENT DU TERRITOIRE ET DE LA DECENTRALISATION ET
DU MINISTERE DE LA TRANSITION ECOLOGIQUE, DE LA BIODIVERSITE, DE LA
MER ET DE LA FORET

REHABILITATION ET AMELIORATION DES SYSTEMES DE TRAITEMENT DE L’AIR
DE LA TOUR SEQUOIA à PUTEAUX

<u>Titre du plan :</u> PLAN EXISTANT			ORIGINE : B.E.T.	<u>N°Plan</u> 01
<u>Type de plan :</u> LOCAL TECHNIQUE R1-T-65			<u>Domaine :</u> CVC	<u>Lot:</u>
<u>IND</u>			ECHELLE :	<u>Lot N°:</u> 1
<u>MODIFICATION</u>				
<u>DATE</u>			DATE : Janvier 2025	
				

...

MAITRE D'OUVRAGE :



MINISTERE AMENAGEMENT DU TERRITOIRE ET DE LA
DECENTRALISATION ET DU MINISTERE DE LA TRANSITION
ECOLOGIQUE, DE LA BIODIVERSITE, DE LA MER ET DE LA FORET
Grande Arche
92055 LA DEFENSE CEDEX

BUREAU D'ETUDES TECHNIQUES :

HEXA INGENIERIE S.A
Rue Jean Perrin
Z.I Douai Dorignies
BP 50 101 59502 DOUAI
TEL:33+(0)3.27.97.42.88 FAX:33+(0)3.27.96.01.31
construction@hexa-ingenierie.com



Chargé d'affaires : **AB**

Chargé d'études : **CD**

Dessiné par : **DL**


N° Affaire : **19-1211**

Fond de plan archi du :

PHASE :

☐ APS/APD
☐ PRO
☐ DCE 1

☒ DCE 2
☐ VISA
☐ A.O.R

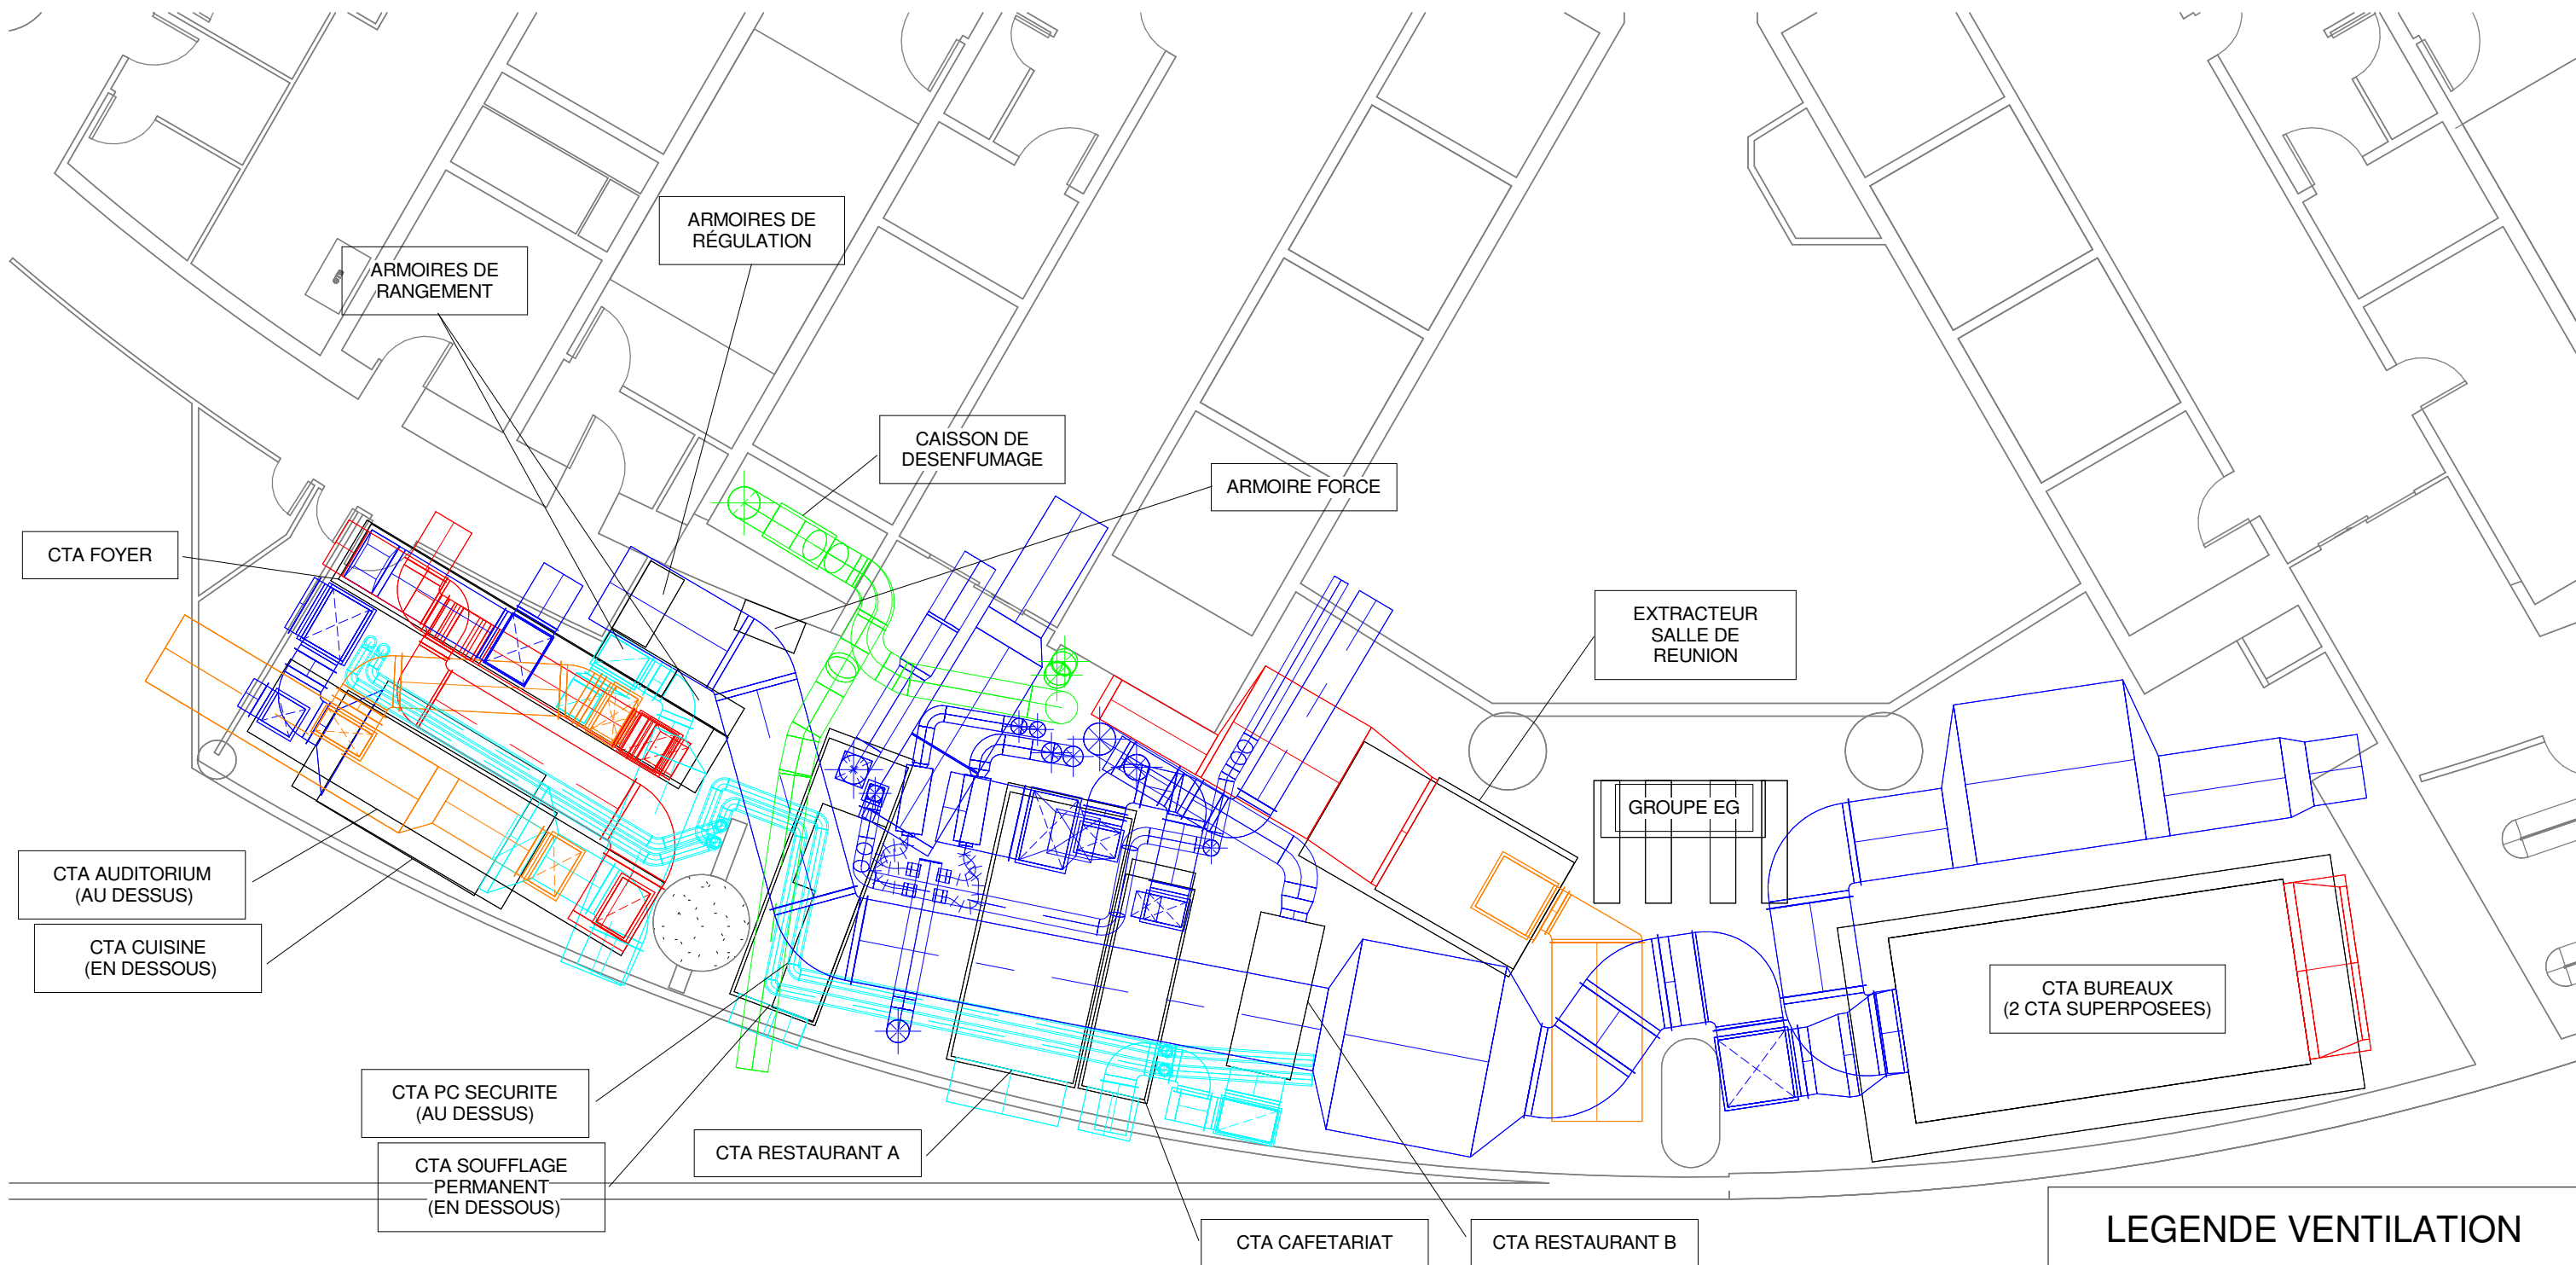

LEGENDE VENTILATION

- RESEaux DE SOUFFLAGE
- RESEaux DE REPRISE
- RESEaux D'AIR NEUF
- RESEaux DE REJET
- RESEaux DE DESENFUMAGE




BUREAU D'ETUDES :
HEXA INGENIERIE S.A
Rue Jean Perrin
Z.I Douai Dorignies
BP 50 101 59502 DOUAI
TEL:33+(0)3.27.97.42.88 FAX:33+(0)3.27.96.01.31
construction@hexa-ingenierie.com

MINISTERE AMENAGEMENT DU TERRITOIRE ET DE LA DECENTRALISATION ET
DU MINISTERE DE LA TRANSITION ECOLOGIQUE, DE LA BIODIVERSITE, DE LA
MER ET DE LA FORET

REHABILITATION ET AMELIORATION DES SYSTEMES DE TRAITEMENT DE L'AIR
DE LA TOUR SEQUOIA à PUTEAUX

LOCAL TECHNIQUE R1-T-65 3D

N° Affaire :	19-1211	PHASE :	<input type="checkbox"/> APS/APD	<input checked="" type="checkbox"/> DCE 2
Date :	Janvier 2025		<input type="checkbox"/> PRO	<input type="checkbox"/> VISA
Chargé d'affaires :	AB		<input type="checkbox"/> DCE 1	<input type="checkbox"/> A.O.R
Chargé d'études :	CD			
Dessiné par :	DL	Echelle :	1/100	

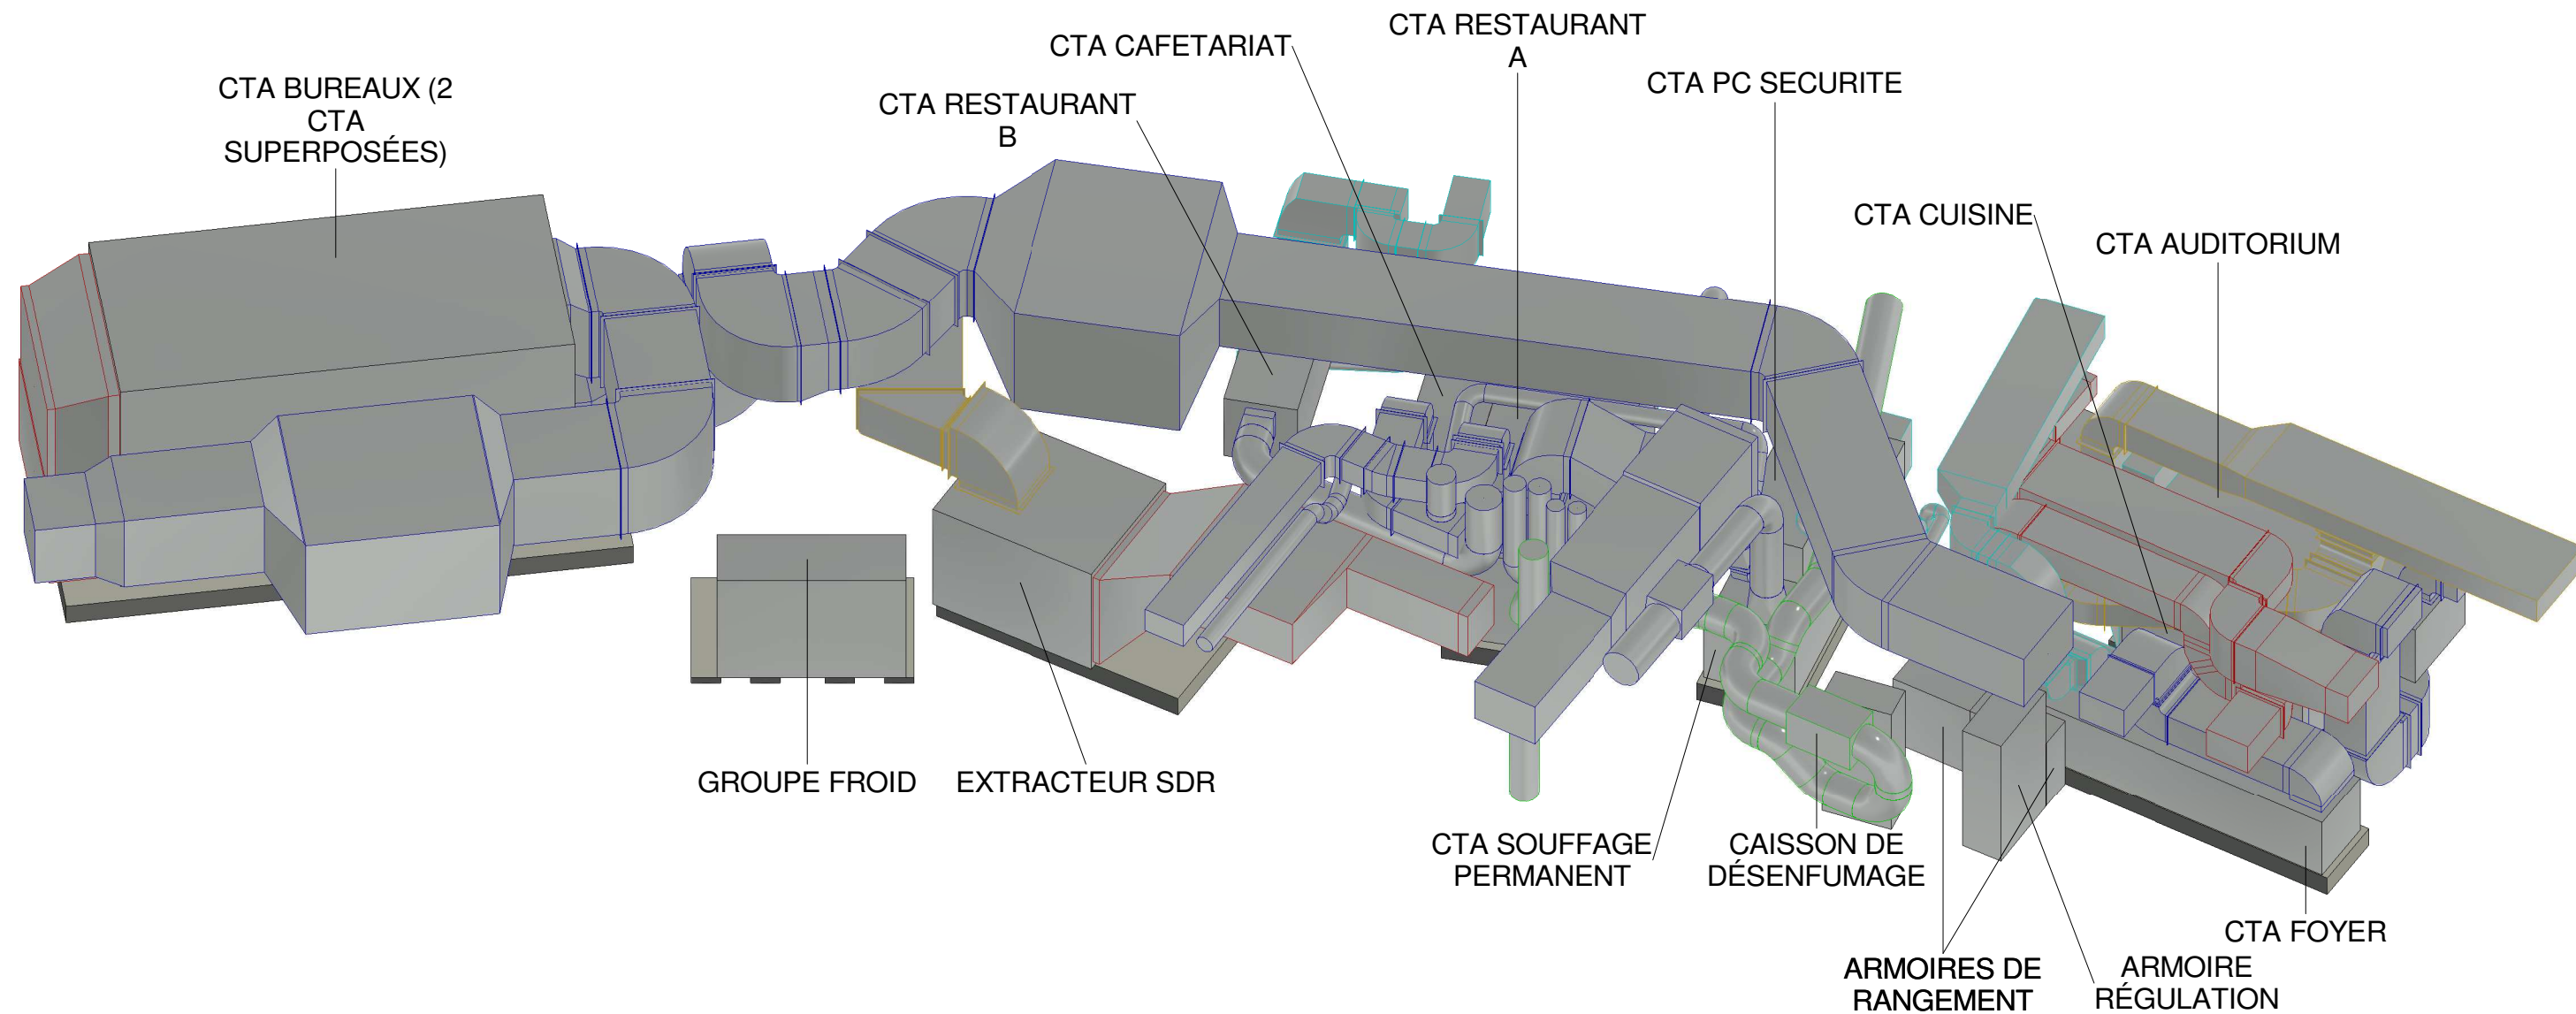

LEGENDE VENTILATION

	RESEAUX DE SOUFFLAGE
	RESEAUX DE REPRISE
	RESEAUX D'AIR NEUF
	RESEAUX DE REJET
	RESEAUX DE DESENFUMAGE




BUREAU D'ETUDES :
HEXA INGENIERIE S.A
Rue Jean Perrin
Z.I Douai Dorignies
BP 50 101 59502 DOUAI
TEL:33+(0)3.27.97.42.88 FAX:33+(0)3.27.96.01.31
construction@hexa-ingenierie.com

MINISTERE AMENAGEMENT DU TERRITOIRE ET DE LA DECENTRALISATION ET
DU MINISTERE DE LA TRANSITION ECOLOGIQUE, DE LA BIODIVERSITE, DE LA
MER ET DE LA FORET

REHABILITATION ET AMELIORATION DES SYSTEMES DE TRAITEMENT DE L'AIR
DE LA TOUR SEQUOIA à PUTEAUX

LOCAL TECHNIQUE R1-T-65 3D

N° Affaire :	19-1211	PHASE :	<input type="checkbox"/> APS/APD	<input checked="" type="checkbox"/> DCE 2
Date :	Janvier 2025		<input type="checkbox"/> PRO	<input type="checkbox"/> VISA
Chargé d'affaires :	AB		<input type="checkbox"/> DCE 1	<input type="checkbox"/> A.O.R
Chargé d'études :	CD			
Dessiné par :	DL	Echelle :	Sans	

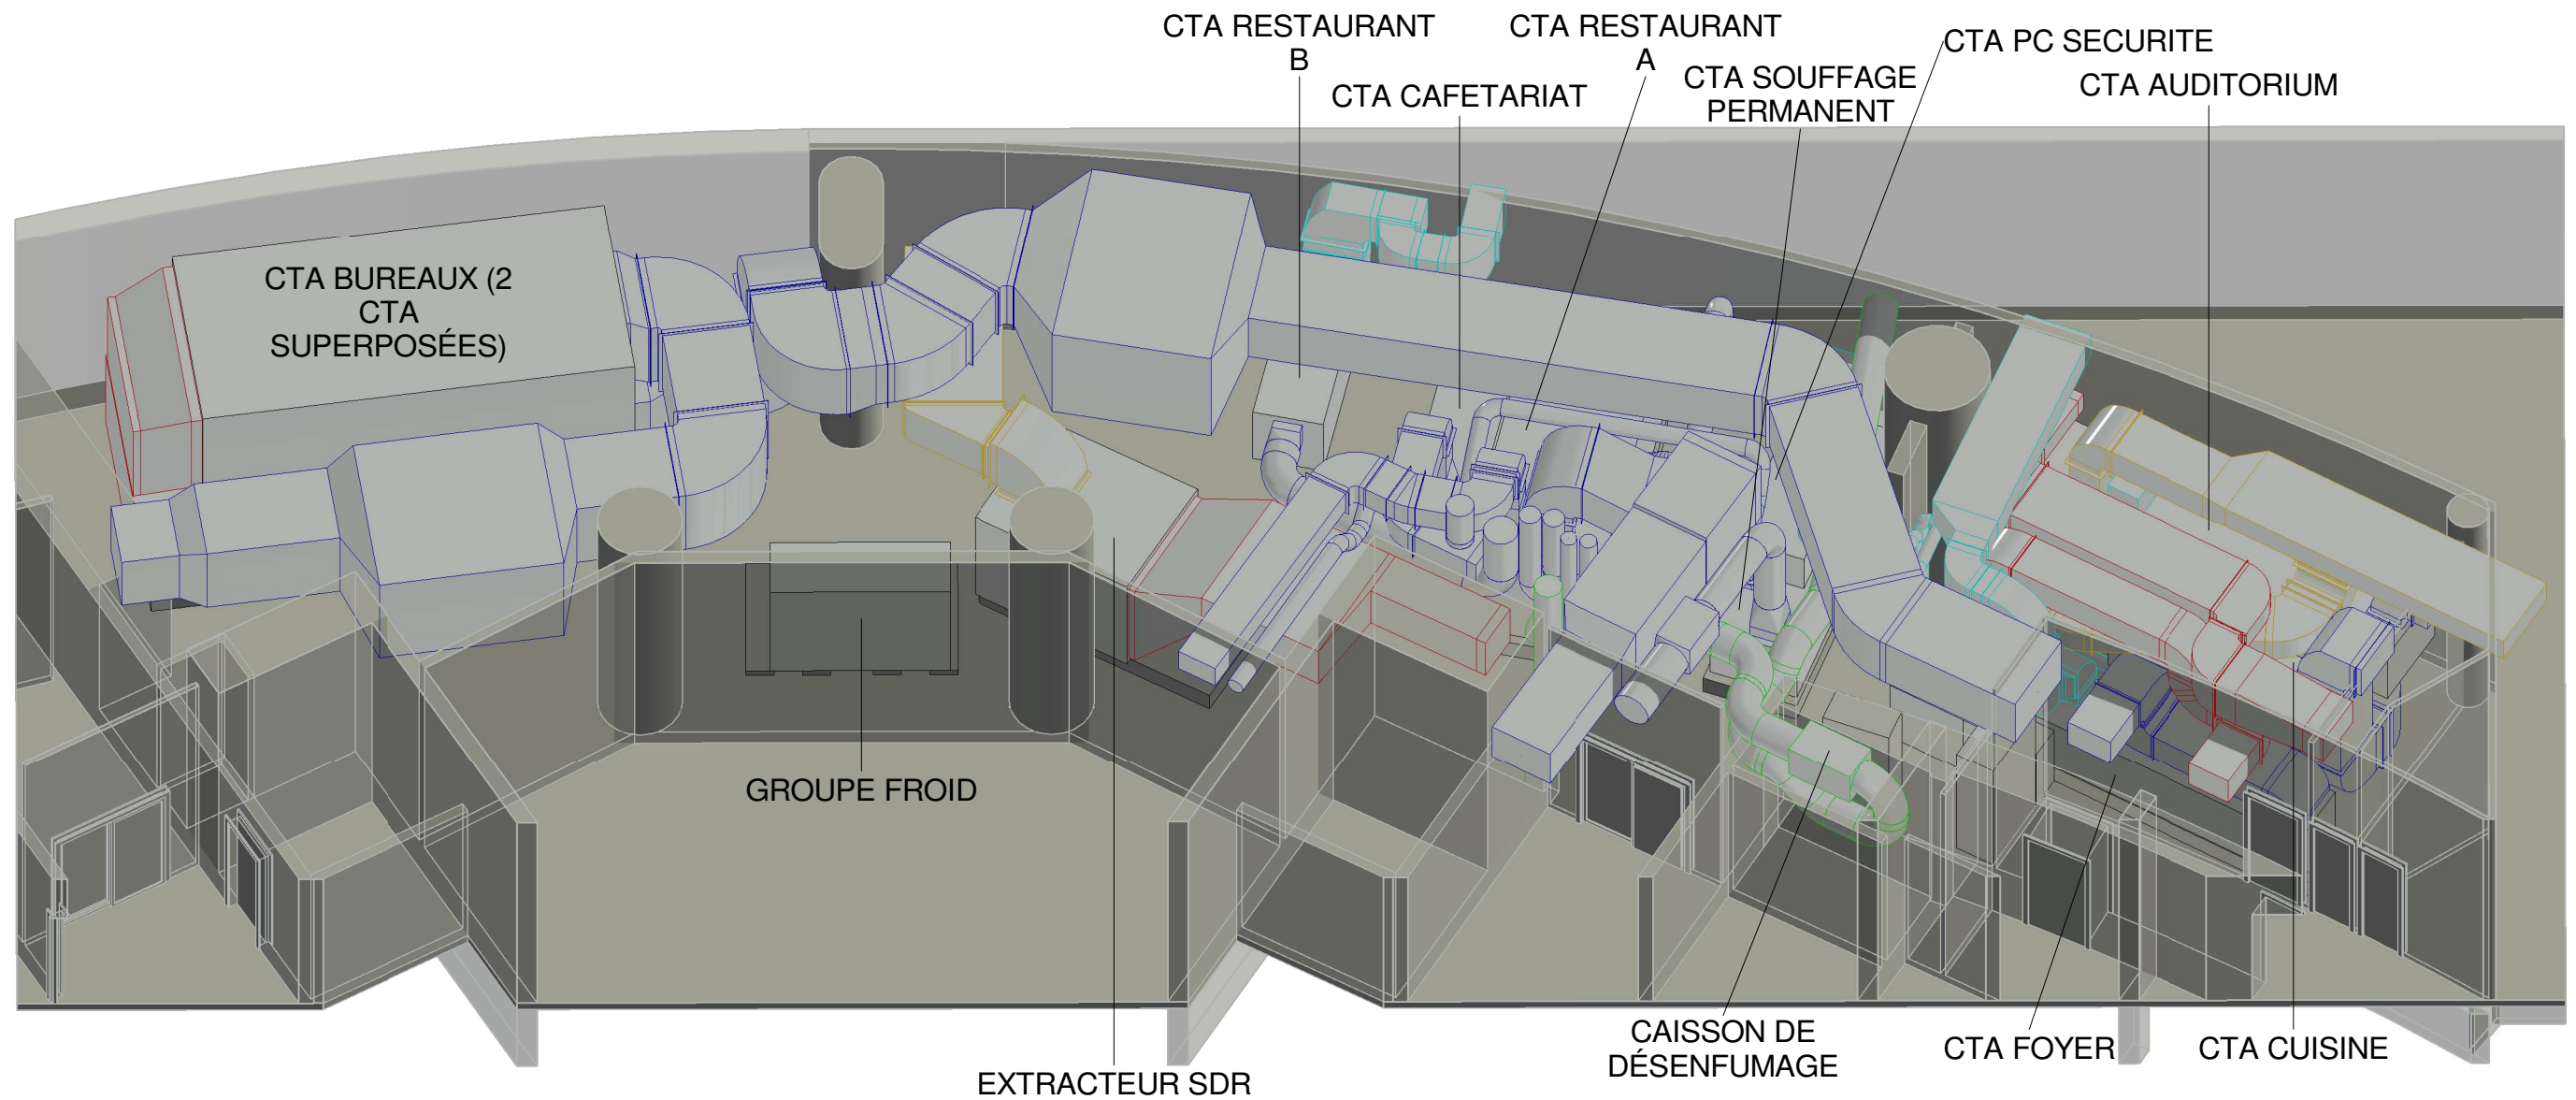

LEGENDE VENTILATION

	RESEAUX DE SOUFFLAGE
	RESEAUX DE REPRISE
	RESEAUX D'AIR NEUF
	RESEAUX DE REJET
	RESEAUX DE DESENFUMAGE




BUREAU D'ETUDES :
 HEXA INGENIERIE S.A
 Rue Jean Perrin
 Z.I Douai Dorignies
 BP 50 101 59502 DOUAI
 TEL:33+(0)3.27.97.42.88 FAX:33+(0)3.27.96.01.31
 construction@hexa-ingenierie.com

MINISTERE AMENAGEMENT DU TERRITOIRE ET DE LA DECENTRALISATION ET
 DU MINISTERE DE LA TRANSITION ECOLOGIQUE, DE LA BIODIVERSITE, DE LA
 MER ET DE LA FORET

REHABILITATION ET AMELIORATION DES SYSTEMES DE TRAITEMENT DE L'AIR
 DE LA TOUR SEQUOIA à PUTEAUX

LOCAL TECHNIQUE R1-T-65 3D+MURS

N° Affaire :	19-1211	PHASE :	<input type="checkbox"/> APS/APD	<input checked="" type="checkbox"/> DCE 2
Date :	Janvier 2025		<input type="checkbox"/> PRO	<input type="checkbox"/> VISA
Chargé d'affaires :	AB		<input type="checkbox"/> DCE 1	<input type="checkbox"/> A.O.R
Chargé d'études :	CD			
Dessiné par :	DL	Echelle :	Sans	

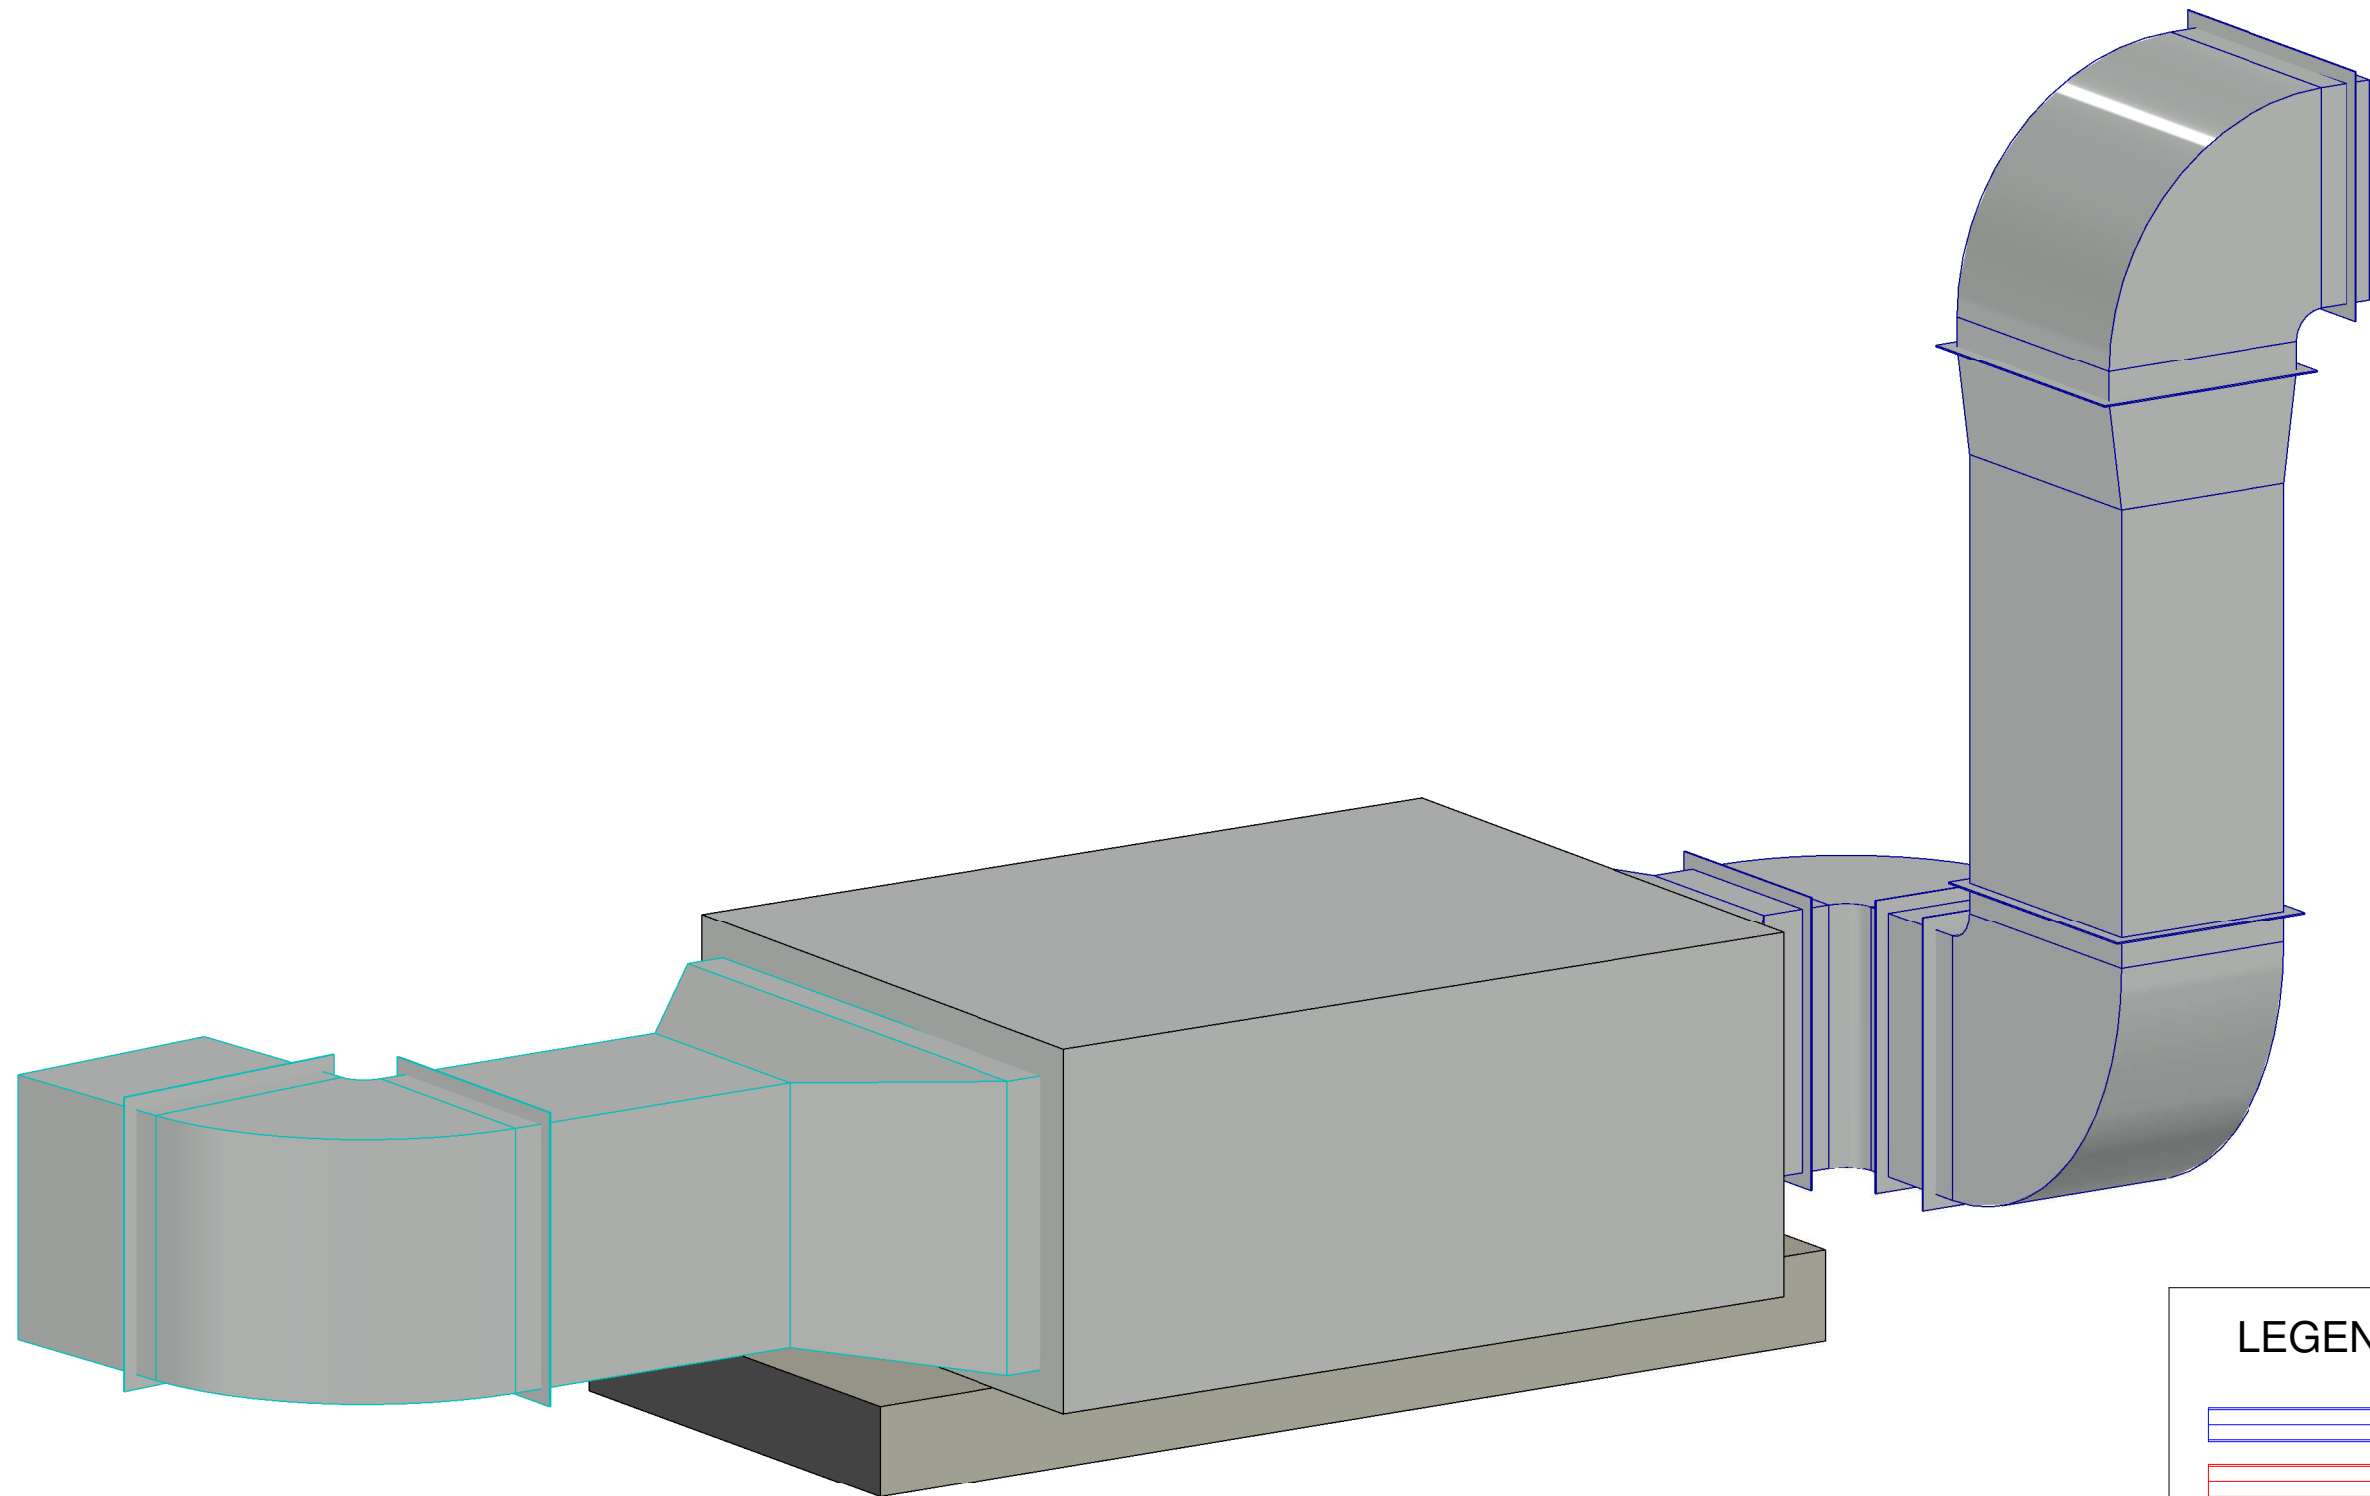

LEGENDE VENTILATION

	RESEAUX DE SOUFFLAGE
	RESEAUX DE REPRISE
	RESEAUX D'AIR NEUF
	RESEAUX DE REJET
	RESEAUX DE DESENFUMAGE




BUREAU D'ETUDES :
HEXA INGENIERIE S.A
Rue Jean Perrin
Z.I Douai Dorignies
BP 50 101 59502 DOUAI
TEL:33+(0)3.27.97.42.88 FAX:33+(0)3.27.96.01.31
construction@hexa-ingenierie.com

MINISTERE AMENAGEMENT DU TERRITOIRE ET DE LA DECENTRALISATION ET
DU MINISTERE DE LA TRANSITION ECOLOGIQUE, DE LA BIODIVERSITE, DE LA
MER ET DE LA FORET

REHABILITATION ET AMELIORATION DES SYSTEMES DE TRAITEMENT DE L'AIR
DE LA TOUR SEQUOIA à PUTEAUX

LOCAL TECHNIQUE R1-T-65 - CTA CUISINE EXISTANTE 3D

N° Affaire :	19-1211	PHASE :	<input type="checkbox"/> APS/APD	<input checked="" type="checkbox"/> DCE 2
Date :	Janvier 2025		<input type="checkbox"/> PRO	<input type="checkbox"/> VISA
Chargé d'affaires :	AB		<input type="checkbox"/> DCE 1	<input type="checkbox"/> A.O.R
Chargé d'études :	CD			
Dessiné par :	DL	Echelle :	Sans	

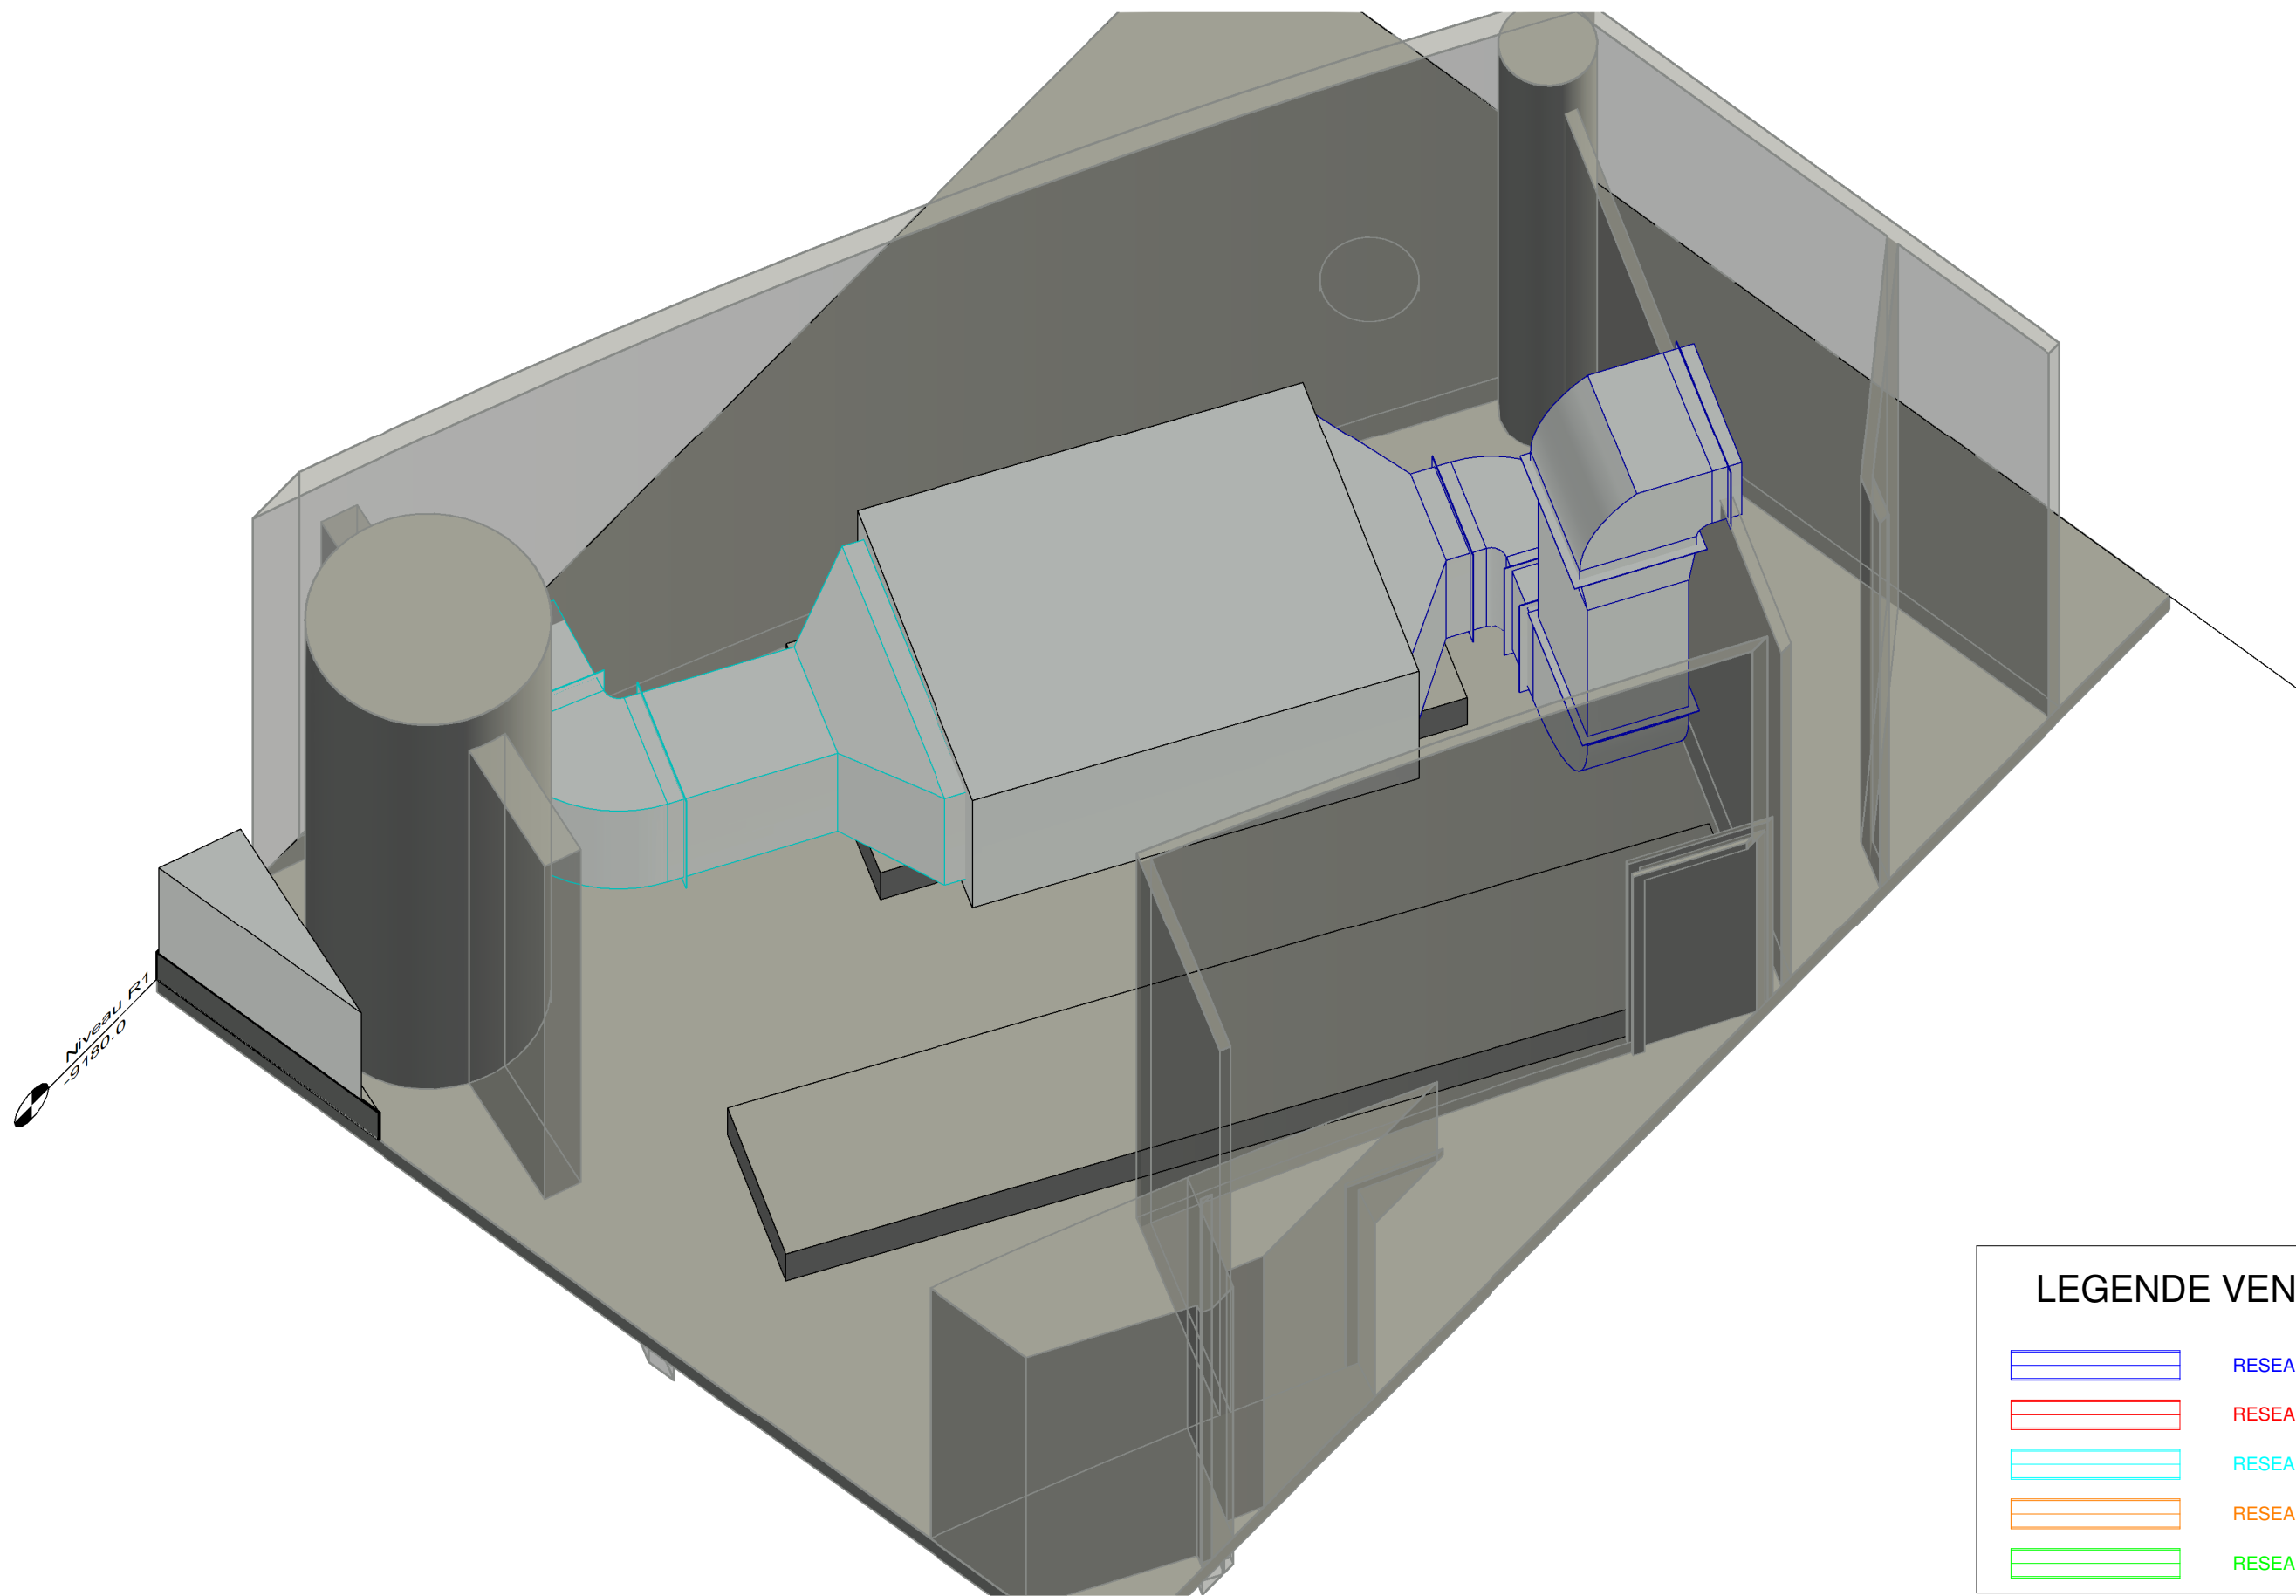

LEGENDE VENTILATION

	RESEAUX DE SOUFFLAGE
	RESEAUX DE REPRISE
	RESEAUX D'AIR NEUF
	RESEAUX DE REJET
	RESEAUX DE DESENFUMAGE




BUREAU D'ETUDES :
HEXA INGENIERIE S.A
Rue Jean Perrin
Z.I Douai Dorignies
BP 50 101 59502 DOUAI
TEL:33+(0)3.27.97.42.88 FAX:33+(0)3.27.96.01.31
construction@hexa-ingenierie.com

MINISTERE AMENAGEMENT DU TERRITOIRE ET DE LA DECENTRALISATION ET
DU MINISTERE DE LA TRANSITION ECOLOGIQUE, DE LA BIODIVERSITE, DE LA
MER ET DE LA FORET




REHABILITATION ET AMELIORATION DES SYSTEMES DE TRAITEMENT DE L'AIR
DE LA TOUR SEQUOIA à PUTEAUX

LOCAL TECHNIQUE R1-T-65 - CTA CUISINE EXISTANTE 3D+MURS

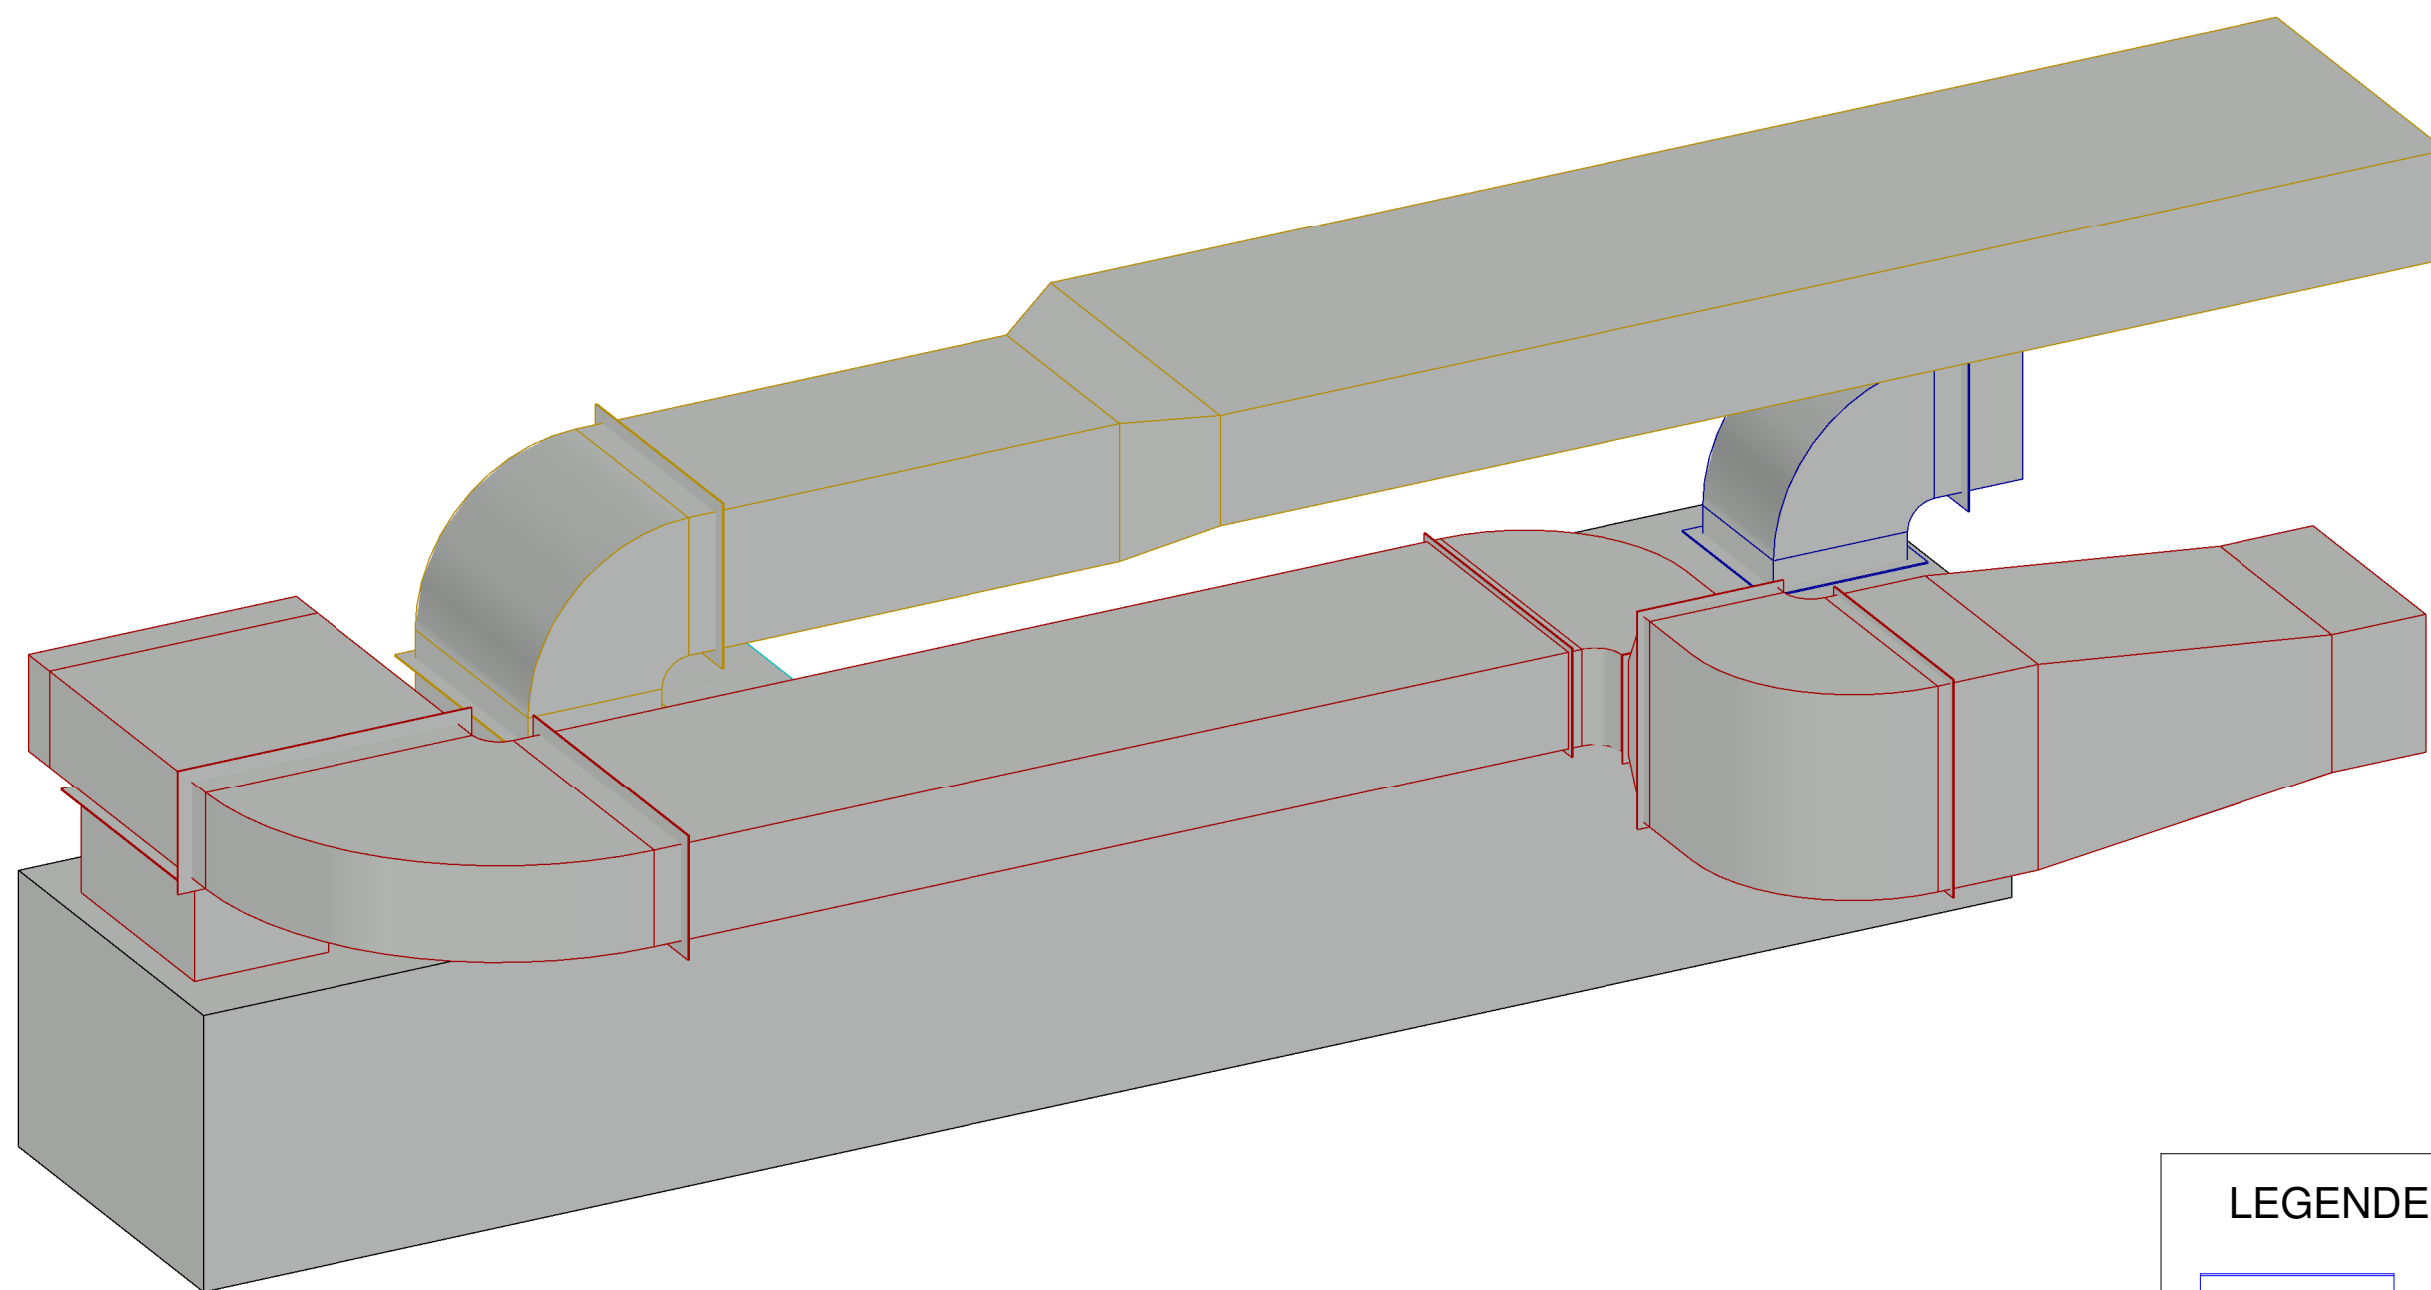N° Affaire :	19-1211	PHASE :	<input type="checkbox"/> APS/APD	<input checked="" type="checkbox"/> DCE 2
Date :	Janvier 2025		<input type="checkbox"/> PRO	<input type="checkbox"/> VISA
Chargé d'affaires :	AB		<input type="checkbox"/> DCE 1	<input type="checkbox"/> A.O.R
Chargé d'études :	CD			
Dessiné par :	DL	Echelle :	Sans	



LEGENDE VENTILATION

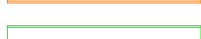	RESEAUX DE SOUFFLAGE
	RESEAUX DE REPRISE
	RESEAUX D'AIR NEUF
	RESEAUX DE REJET
	RESEAUX DE DESENFUMAGE




BUREAU D'ETUDES :
HEXA INGENIERIE S.A
Rue Jean Perrin
Z.I Douai Dorignies
BP 50 101 59502 DOUAI
TEL:33+(0)3.27.97.42.88 FAX:33+(0)3.27.96.01.31
construction@hexa-ingenierie.com

MINISTERE AMENAGEMENT DU TERRITOIRE ET DE LA DECENTRALISATION ET
DU MINISTERE DE LA TRANSITION ECOLOGIQUE, DE LA BIODIVERSITE, DE LA
MER ET DE LA FORET






REHABILITATION ET AMELIORATION DES SYSTEMES DE TRAITEMENT DE L'AIR
DE LA TOUR SEQUOIA à PUTEAUX

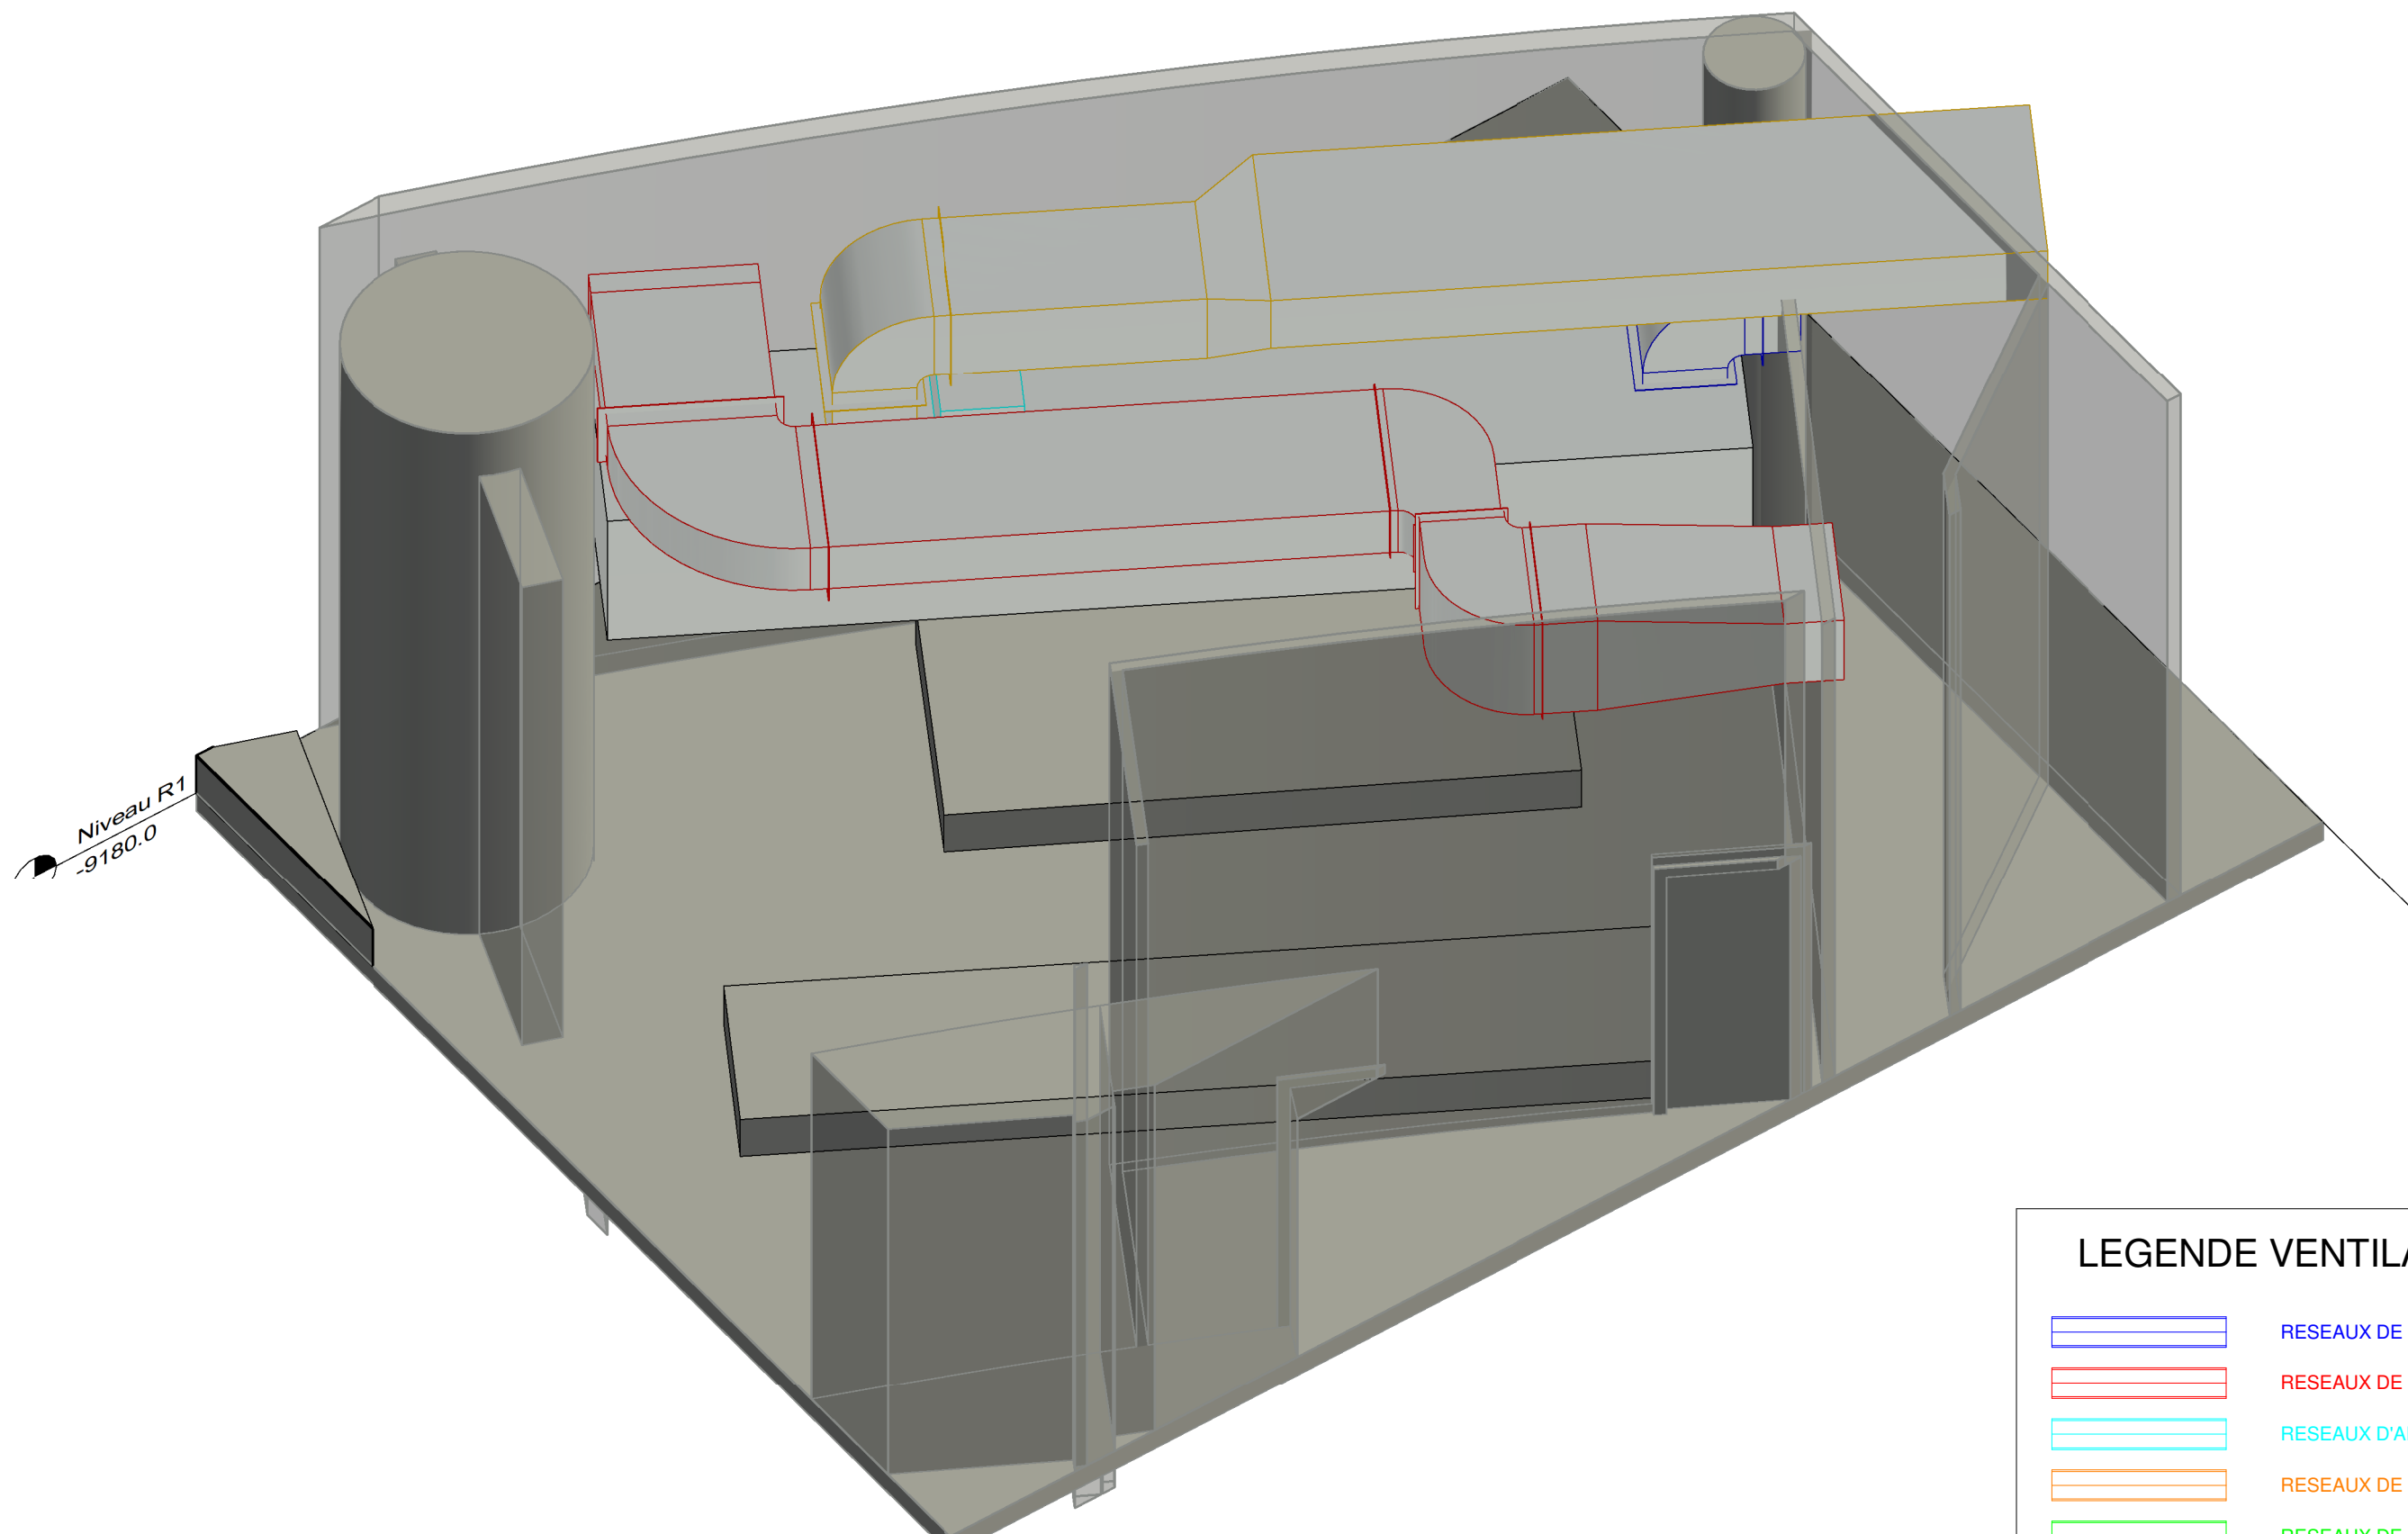LOCAL TECHNIQUE R1-T-65 - CTA AUDITORIUM EXISTANTE 3D

N° Affaire :	19-1211	PHASE :	<input type="checkbox"/> APS/APD	<input checked="" type="checkbox"/> DCE 2
Date :	Janvier 2025		<input type="checkbox"/> PRO	<input type="checkbox"/> VISA
Chargé d'affaires :	AB		<input type="checkbox"/> DCE 1	<input type="checkbox"/> A.O.R
Chargé d'études :	CD			
Dessiné par :	DL	Echelle :	Sans	



LEGENDE VENTILATION

	RESEAUX DE SOUFFLAGE
	RESEAUX DE REPRISE
	RESEAUX D'AIR NEUF
	RESEAUX DE REJET
	RESEAUX DE DESENFUMAGE




BUREAU D'ETUDES :
HEXA INGENIERIE S.A
Rue Jean Perrin
Z.I Douai Dorignies
BP 50 101 59502 DOUAI
TEL:33+(0)3.27.97.42.88 FAX:33+(0)3.27.96.01.31
construction@hexa-ingenierie.com

MINISTERE AMENAGEMENT DU TERRITOIRE ET DE LA DECENTRALISATION ET
DU MINISTERE DE LA TRANSITION ECOLOGIQUE, DE LA BIODIVERSITE, DE LA
MER ET DE LA FORET

REHABILITATION ET AMELIORATION DES SYSTEMES DE TRAITEMENT DE L'AIR
DE LA TOUR SEQUOIA à PUTEAUX

LOCAL TECHNIQUE R1-T-65 - CTA AUDITORIUM EXISTANTE 3D+MURS

N° Affaire :	19-1211	PHASE :	<input type="checkbox"/> APS/APD	<input checked="" type="checkbox"/> DCE 2
Date :	Janvier 2025		<input type="checkbox"/> PRO	<input type="checkbox"/> VISA
Chargé d'affaires :	AB		<input type="checkbox"/> DCE 1	<input type="checkbox"/> A.O.R
Chargé d'études :	CD			
Dessiné par :	DL	Echelle :	Sans	

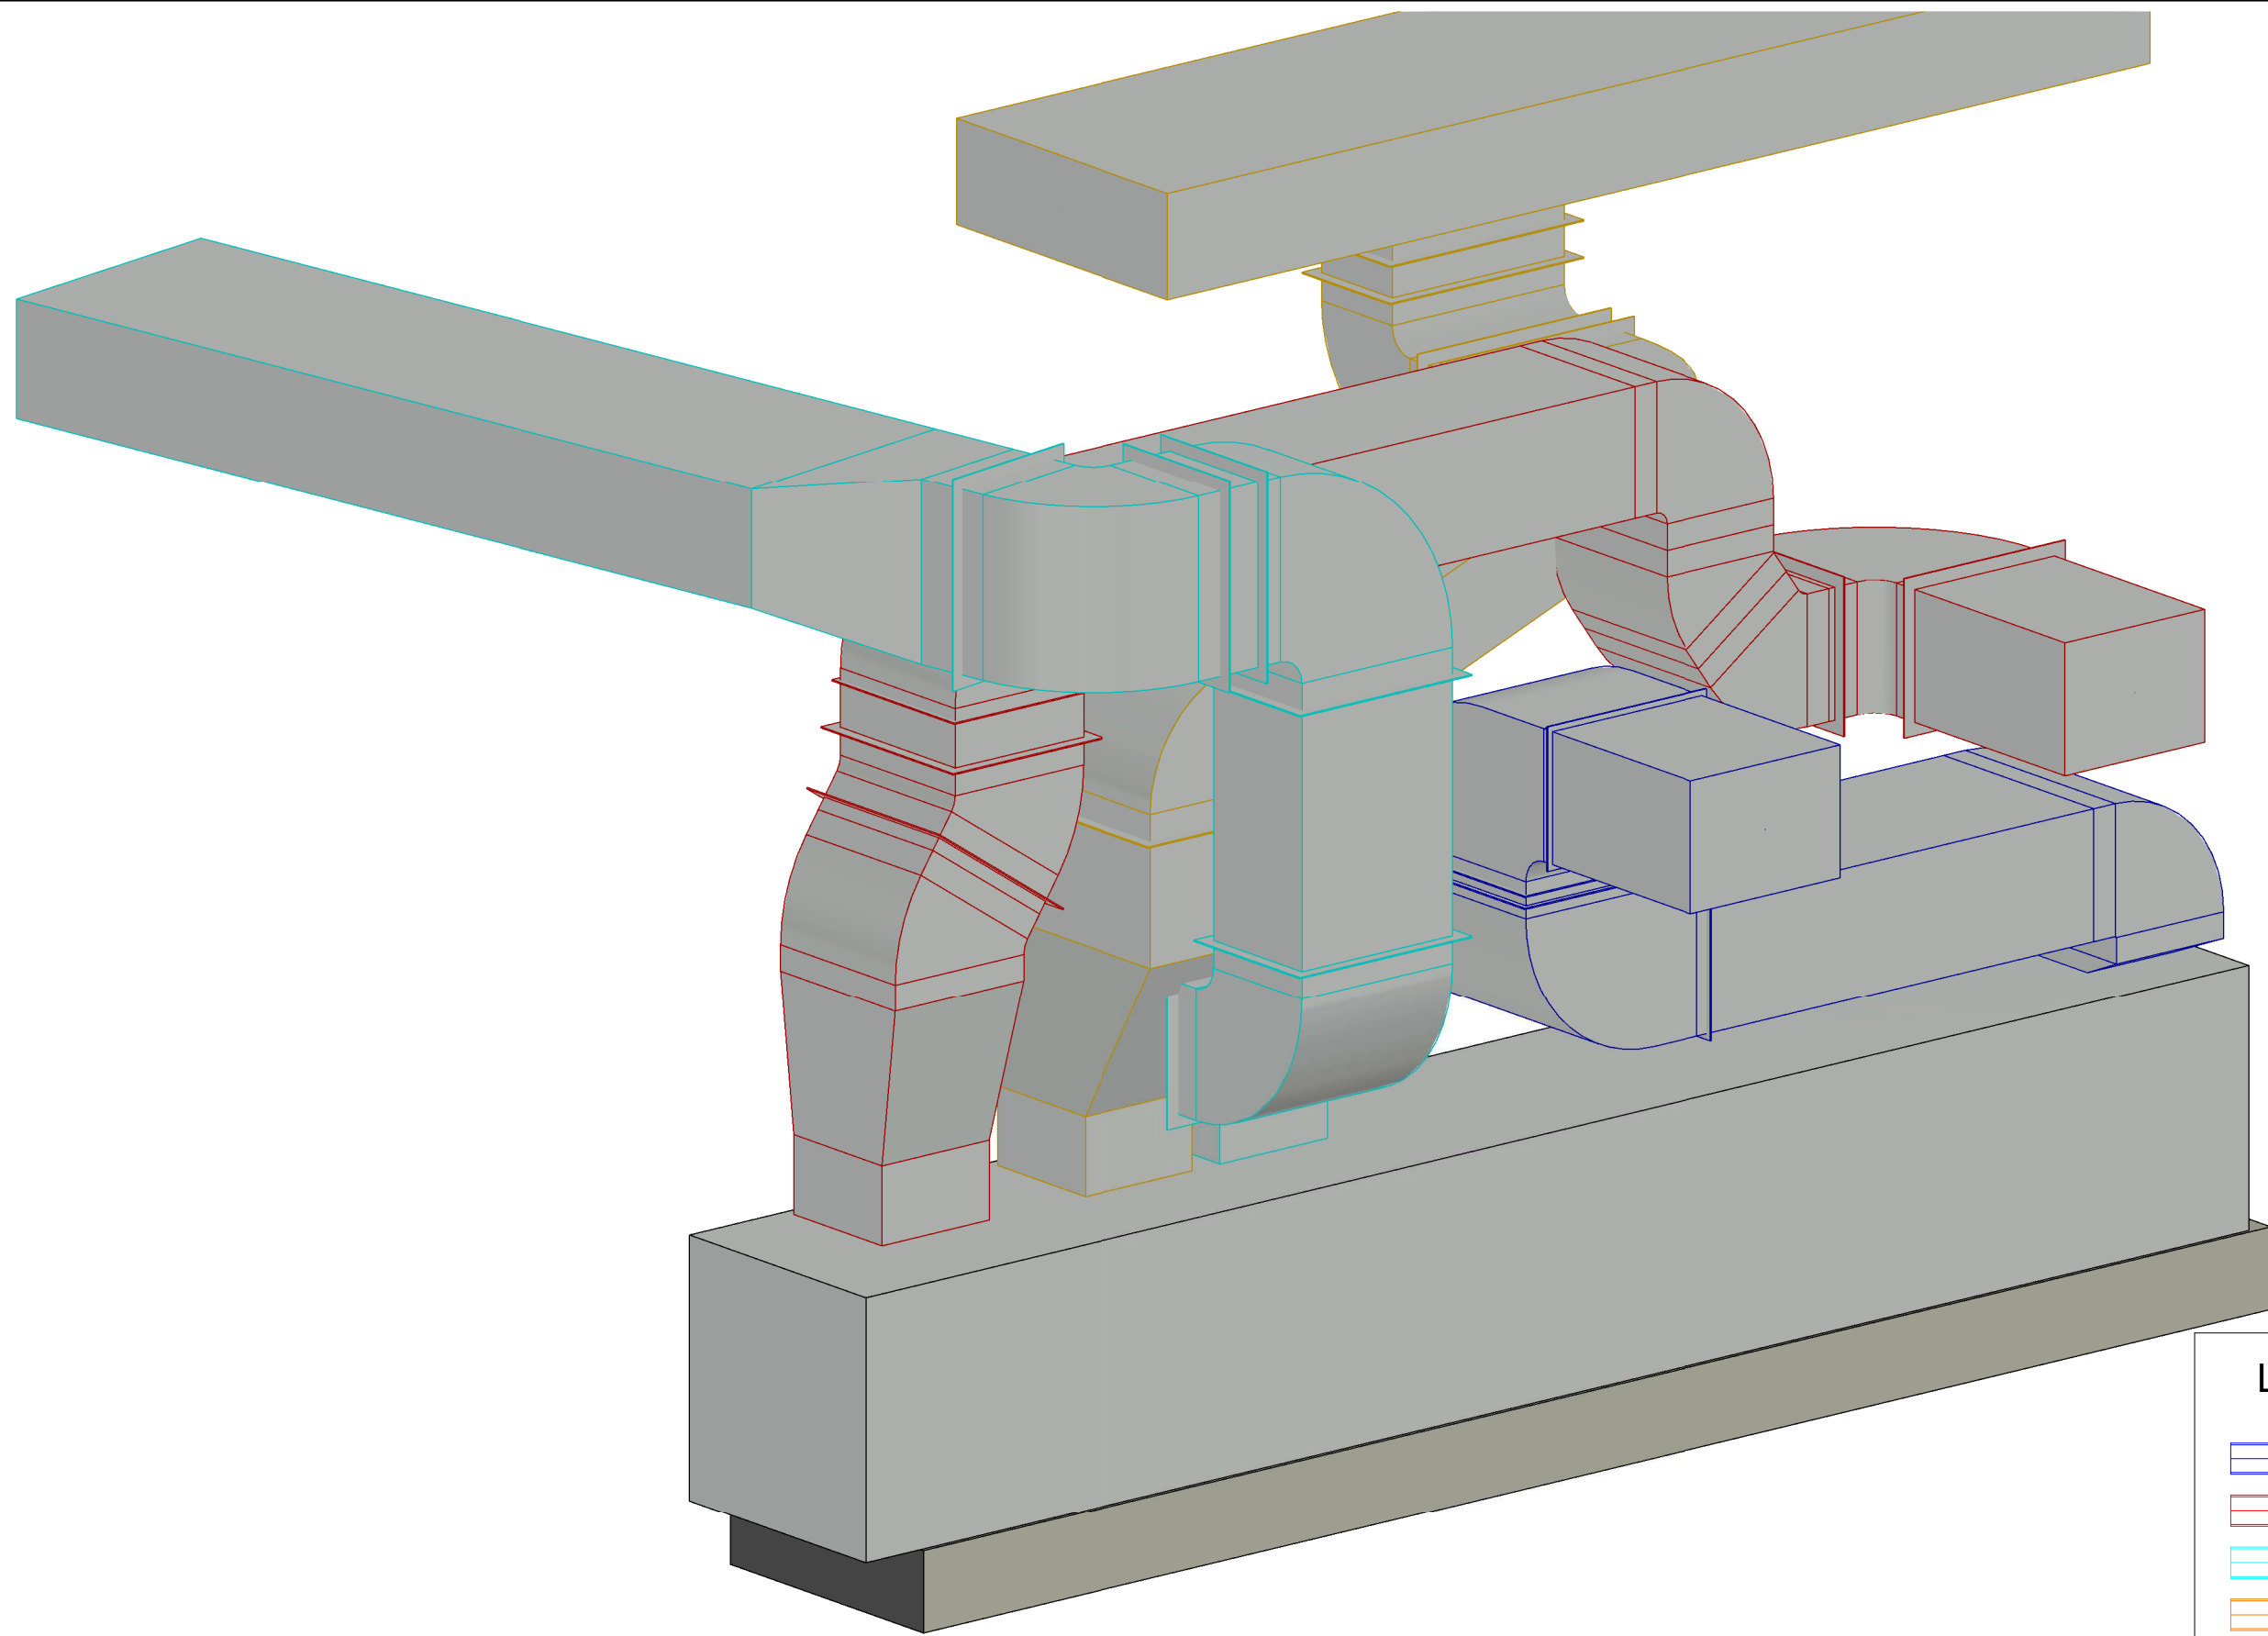

LEGENDE VENTILATION

	RESEAUX DE SOUFFLAGE
	RESEAUX DE REPRISE
	RESEAUX D'AIR NEUF
	RESEAUX DE REJET
	RESEAUX DE DESENFUMAGE




BUREAU D'ETUDES :
HEXA INGENIERIE S.A
Rue Jean Perrin
Z.I Douai Dorignies
BP 50 101 59502 DOUAI
TEL:33+(0)3.27.97.42.88 FAX:33+(0)3.27.96.01.31
construction@hexa-ingenierie.com

MINISTERE AMENAGEMENT DU TERRITOIRE ET DE LA DECENTRALISATION ET
DU MINISTERE DE LA TRANSITION ECOLOGIQUE, DE LA BIODIVERSITE, DE LA
MER ET DE LA FORET

REHABILITATION ET AMELIORATION DES SYSTEMES DE TRAITEMENT DE L'AIR
DE LA TOUR SEQUOIA à PUTEAUX

LOCAL TECHNIQUE R1-T-65 - CTA FOYER EXISTANTE 3D

N° Affaire :	19-1211	PHASE :	<input type="checkbox"/> APS/APD	<input checked="" type="checkbox"/> DCE 2
Date :	Janvier 2025		<input type="checkbox"/> PRO	<input type="checkbox"/> VISA
Chargé d'affaires :	AB		<input type="checkbox"/> DCE 1	<input type="checkbox"/> A.O.R
Chargé d'études :	CD			
Dessiné par :	DL	Echelle :	Sans	

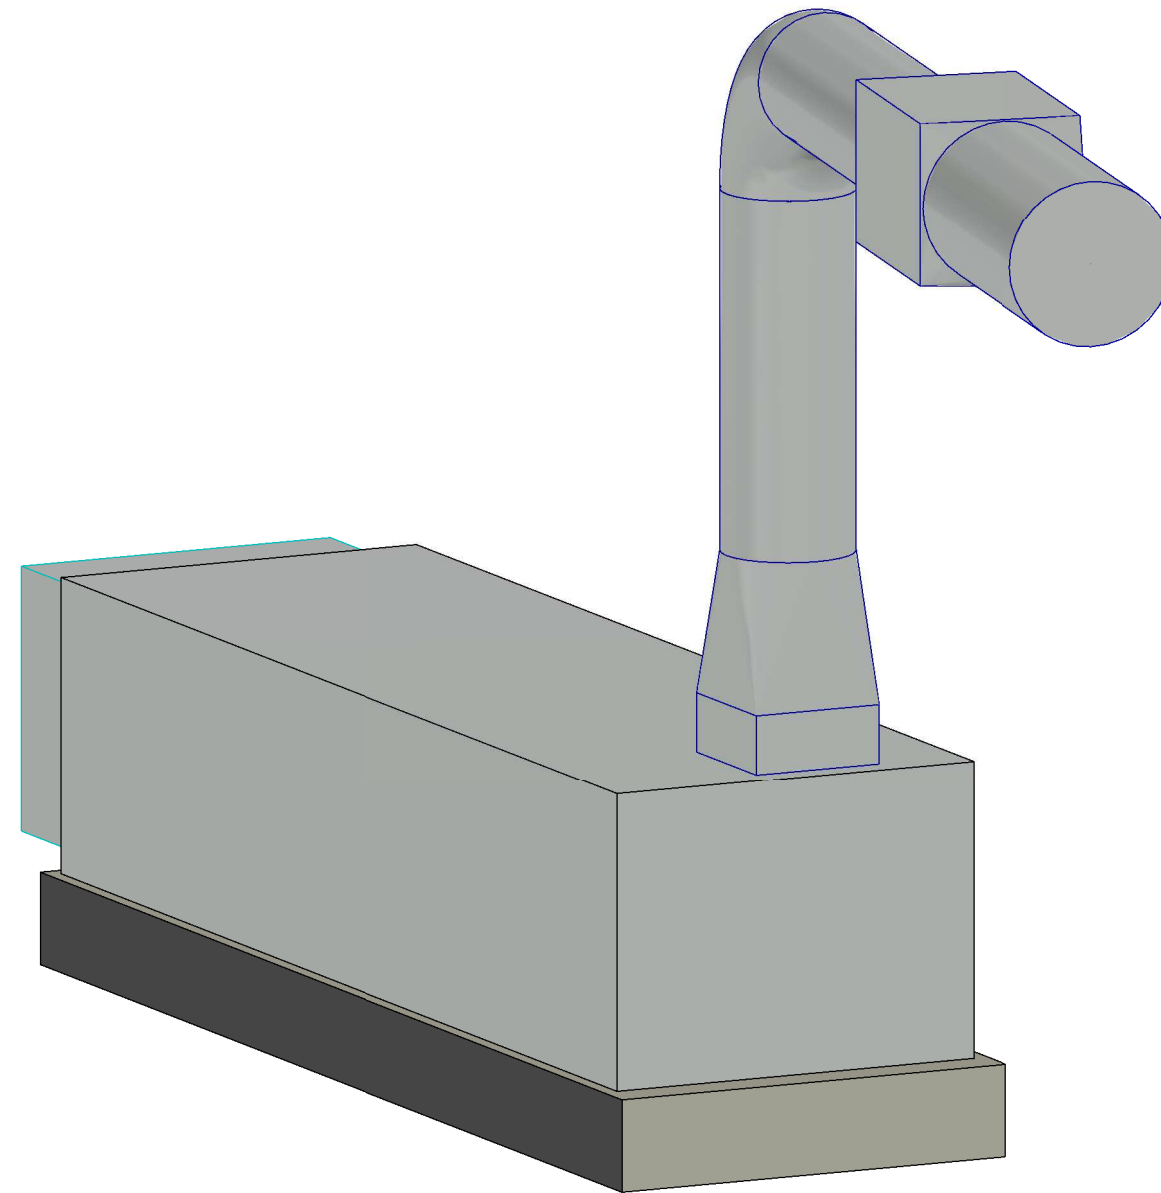

LEGENDE VENTILATION

	RESEAUX DE SOUFFLAGE
	RESEAUX DE REPRISE
	RESEAUX D'AIR NEUF
	RESEAUX DE REJET
	RESEAUX DE DESENFUMAGE




BUREAU D'ETUDES :
HEXA INGENIERIE S.A
Rue Jean Perrin
Z.I Douai Dorignies
BP 50 101 59502 DOUAI
TEL:33+(0)3.27.97.42.88 FAX:33+(0)3.27.96.01.31
construction@hexa-ingenierie.com

MINISTERE AMENAGEMENT DU TERRITOIRE ET DE LA DECENTRALISATION ET
DU MINISTERE DE LA TRANSITION ECOLOGIQUE, DE LA BIODIVERSITE, DE LA
MER ET DE LA FORET

REHABILITATION ET AMELIORATION DES SYSTEMES DE TRAITEMENT DE L'AIR
DE LA TOUR SEQUOIA à PUTEAUX

LOCAL TECHNIQUE R1-T-65 - CTA SOUFFLAGE PERMANENT EXISTANTE 3D

N° Affaire :	19-1211	PHASE :	<input type="checkbox"/> APS/APD	<input checked="" type="checkbox"/> DCE 2
Date :	Janvier 2025		<input type="checkbox"/> PRO	<input type="checkbox"/> VISA
Chargé d'affaires :	AB		<input type="checkbox"/> DCE 1	<input type="checkbox"/> A.O.R
Chargé d'études :	CD			
Dessiné par :	DL	Echelle :	Sans	

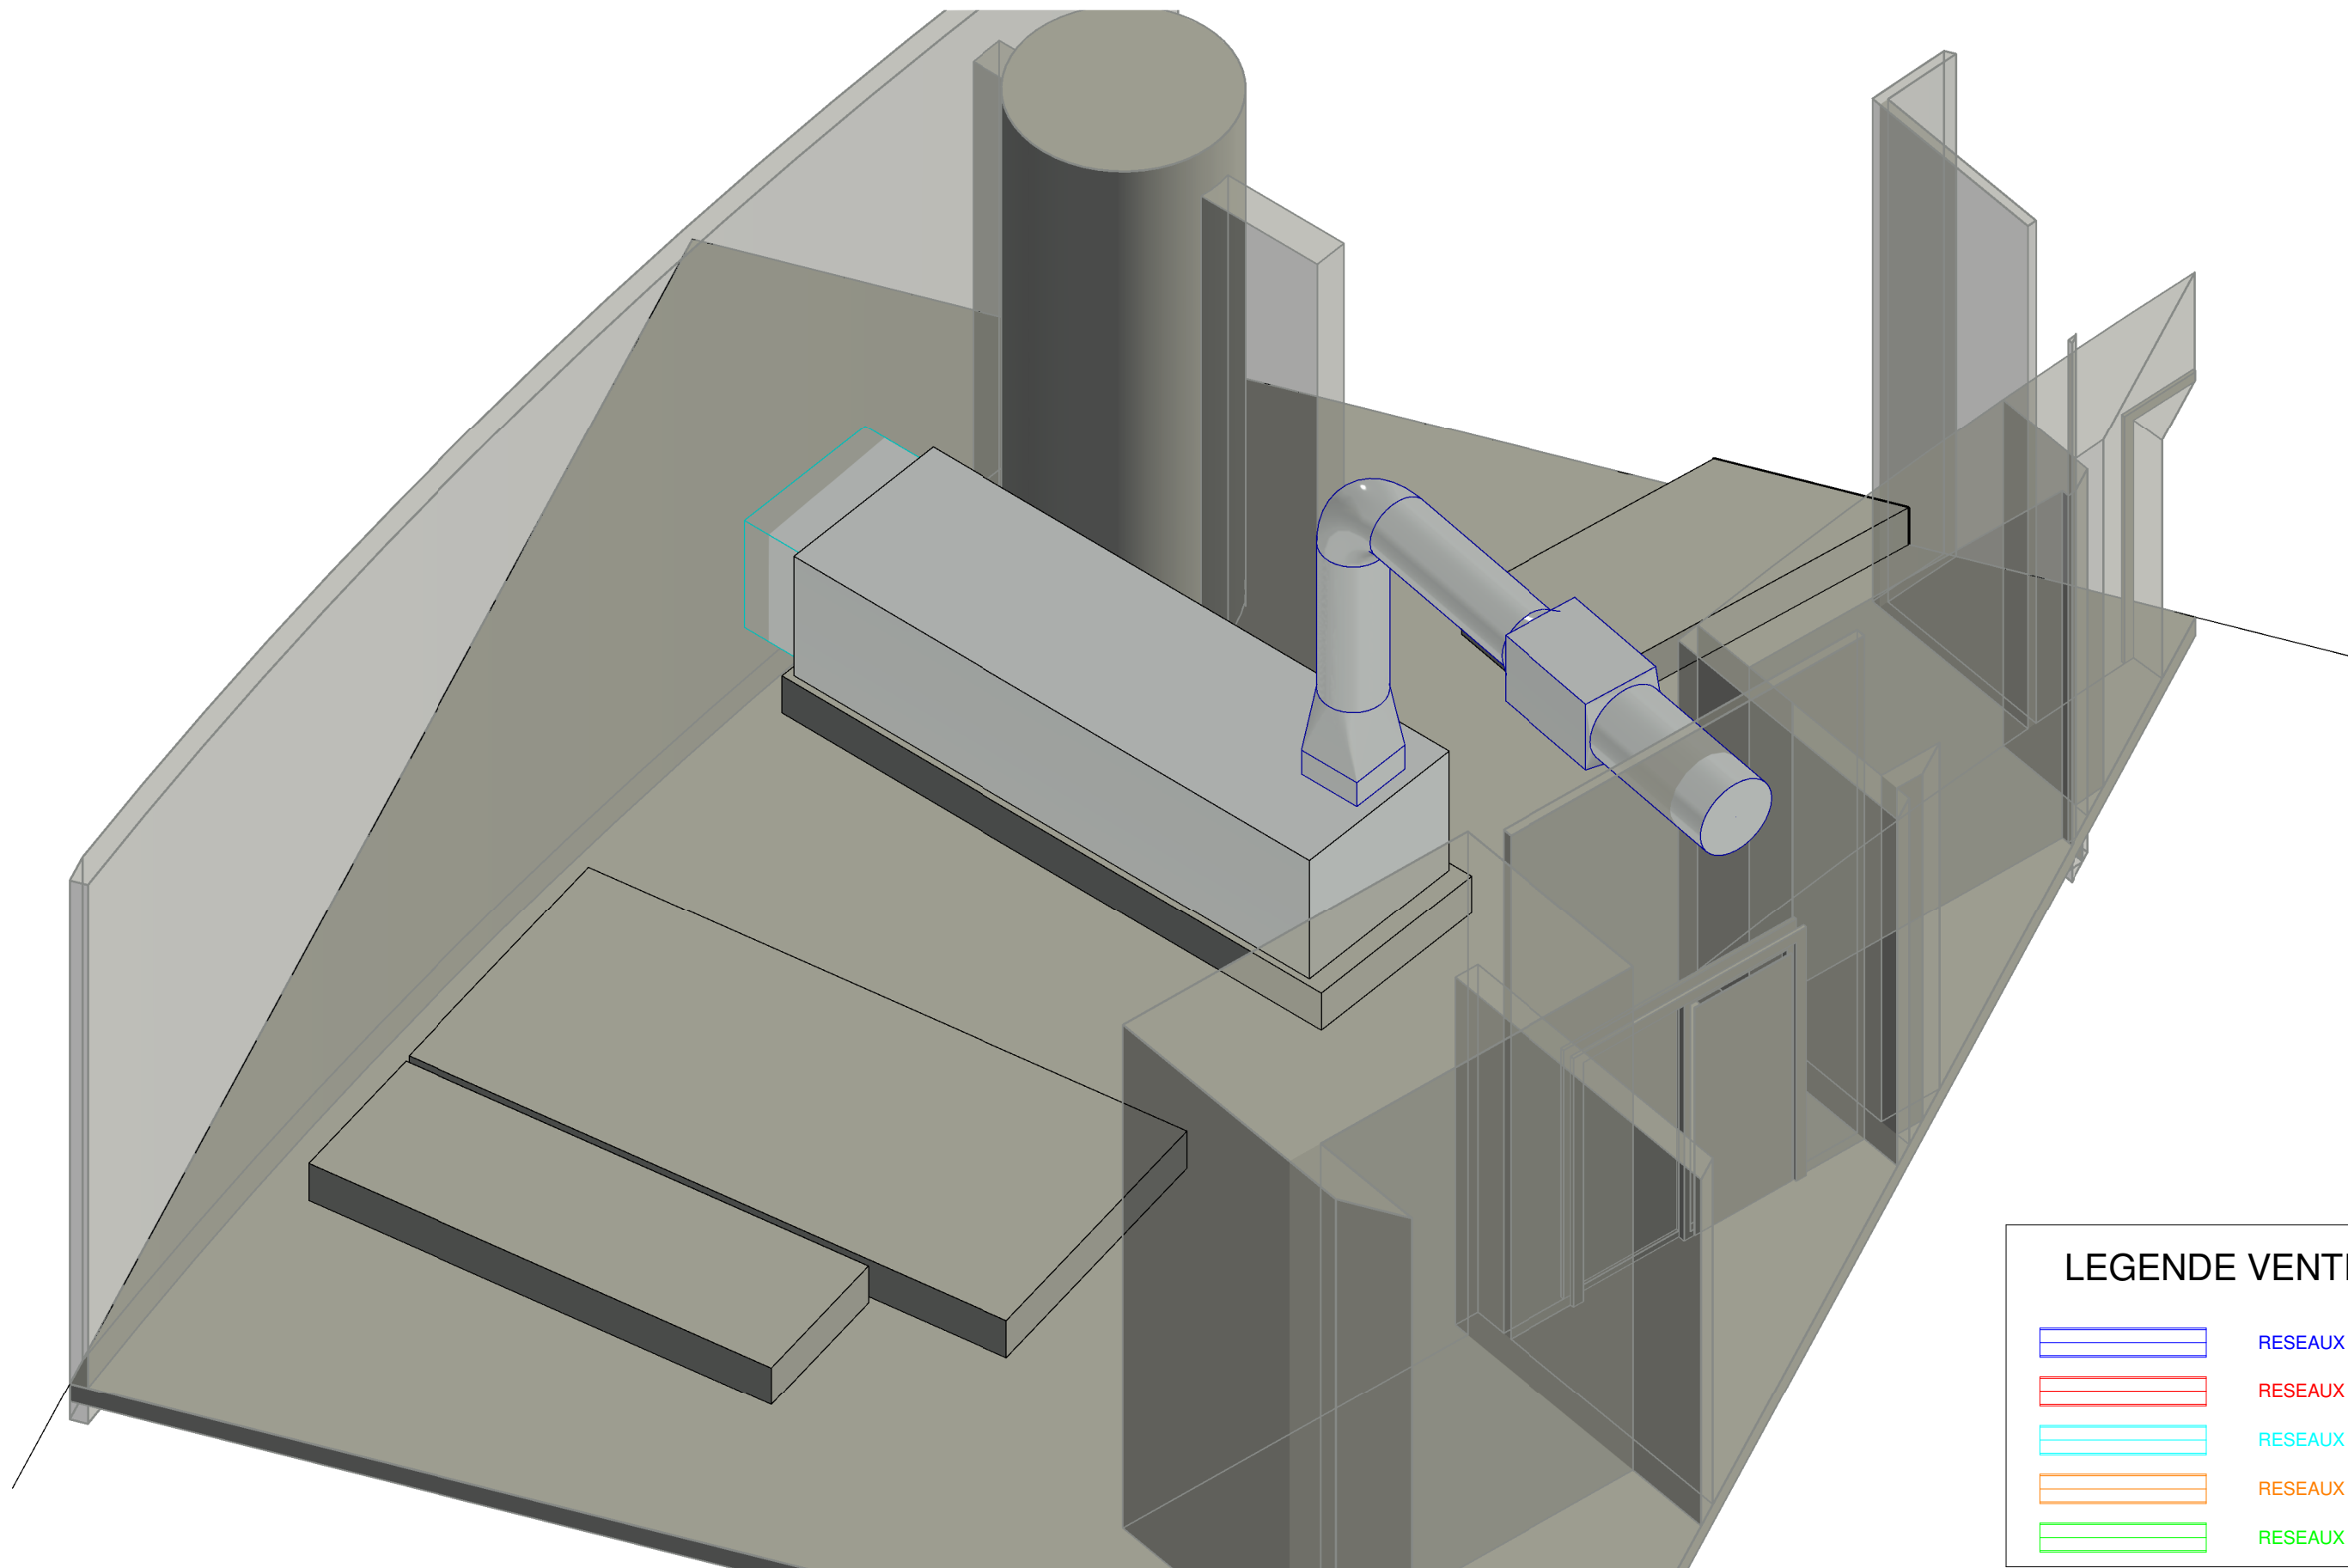

LEGENDE VENTILATION

	RESEaux DE SOUFFLAGE
	RESEaux DE REPRISE
	RESEaux D'AIR NEUF
	RESEaux DE REJET
	RESEaux DE DESENFUMAGE




BUREAU D'ETUDES :
HEXA INGENIERIE S.A
Rue Jean Perrin
Z.I Douai Dorignies
BP 50 101 59502 DOUAI
TEL:33+(0)3.27.97.42.88 FAX:33+(0)3.27.96.01.31
construction@hexa-ingenierie.com

MINISTERE AMENAGEMENT DU TERRITOIRE ET DE LA DECENTRALISATION ET
DU MINISTERE DE LA TRANSITION ECOLOGIQUE, DE LA BIODIVERSITE, DE LA
MER ET DE LA FORET


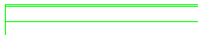
REHABILITATION ET AMELIORATION DES SYSTEMES DE TRAITEMENT DE L'AIR
DE LA TOUR SEQUOIA à PUTEAUX

LOCAL TECHNIQUE R1-T-65 - CTA SOUFFLAGE PERMANENT EXISTANTE 3D+MURS

N° Affaire :	19-1211	PHASE :	<input type="checkbox"/> APS/APD	<input checked="" type="checkbox"/> DCE 2
Date :	Janvier 2025		<input type="checkbox"/> PRO	<input type="checkbox"/> VISA
Chargé d'affaires :	AB		<input type="checkbox"/> DCE 1	<input type="checkbox"/> A.O.R
Chargé d'études :	CD			
Dessiné par :	DL	Echelle :	Sans	

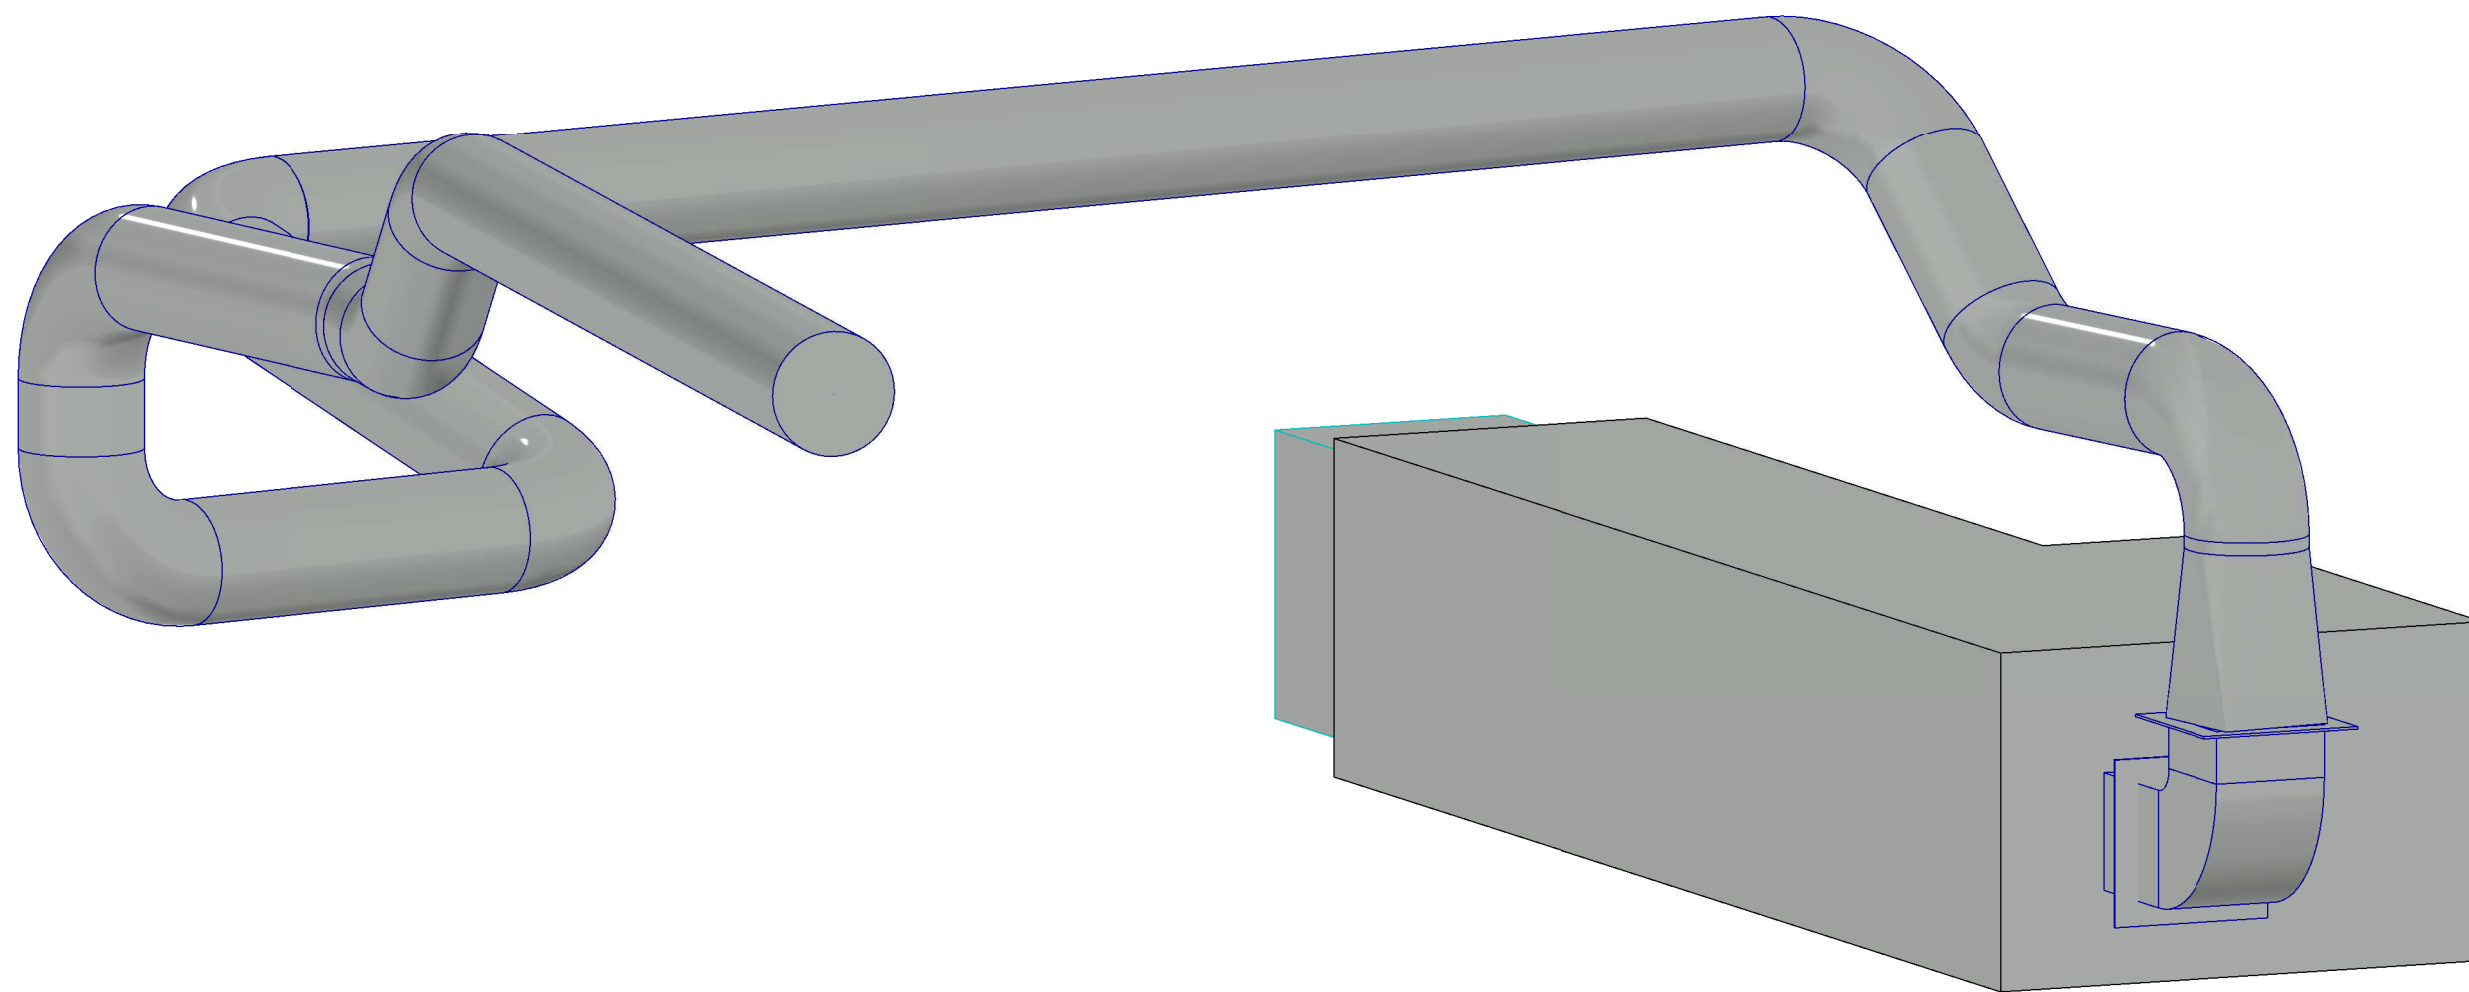

LEGENDE VENTILATION

	RESEAUX DE SOUFFLAGE
	RESEAUX DE REPRISE
	RESEAUX D'AIR NEUF
	RESEAUX DE REJET
	RESEAUX DE DESENFUMAGE




BUREAU D'ETUDES :
HEXA INGENIERIE S.A
Rue Jean Perrin
Z.I Douai Dorignies
BP 50 101 59502 DOUAI
TEL:33+(0)3.27.97.42.88 FAX:33+(0)3.27.96.01.31
construction@hexa-ingenierie.com

MINISTERE AMENAGEMENT DU TERRITOIRE ET DE LA DECENTRALISATION ET
DU MINISTERE DE LA TRANSITION ECOLOGIQUE, DE LA BIODIVERSITE, DE LA
MER ET DE LA FORET

REHABILITATION ET AMELIORATION DES SYSTEMES DE TRAITEMENT DE L'AIR
DE LA TOUR SEQUOIA à PUTEAUX

LOCAL TECHNIQUE R1-T-65 - CTA PC SECURITE EXISTANTE 3D

N° Affaire :	19-1211	PHASE :	<input type="checkbox"/> APS/APD	<input checked="" type="checkbox"/> DCE 2
Date :	Janvier 2025		<input type="checkbox"/> PRO	<input type="checkbox"/> VISA
Chargé d'affaires :	AB		<input type="checkbox"/> DCE 1	<input type="checkbox"/> A.O.R
Chargé d'études :	CD			
Dessiné par :	DL	Echelle :	Sans	

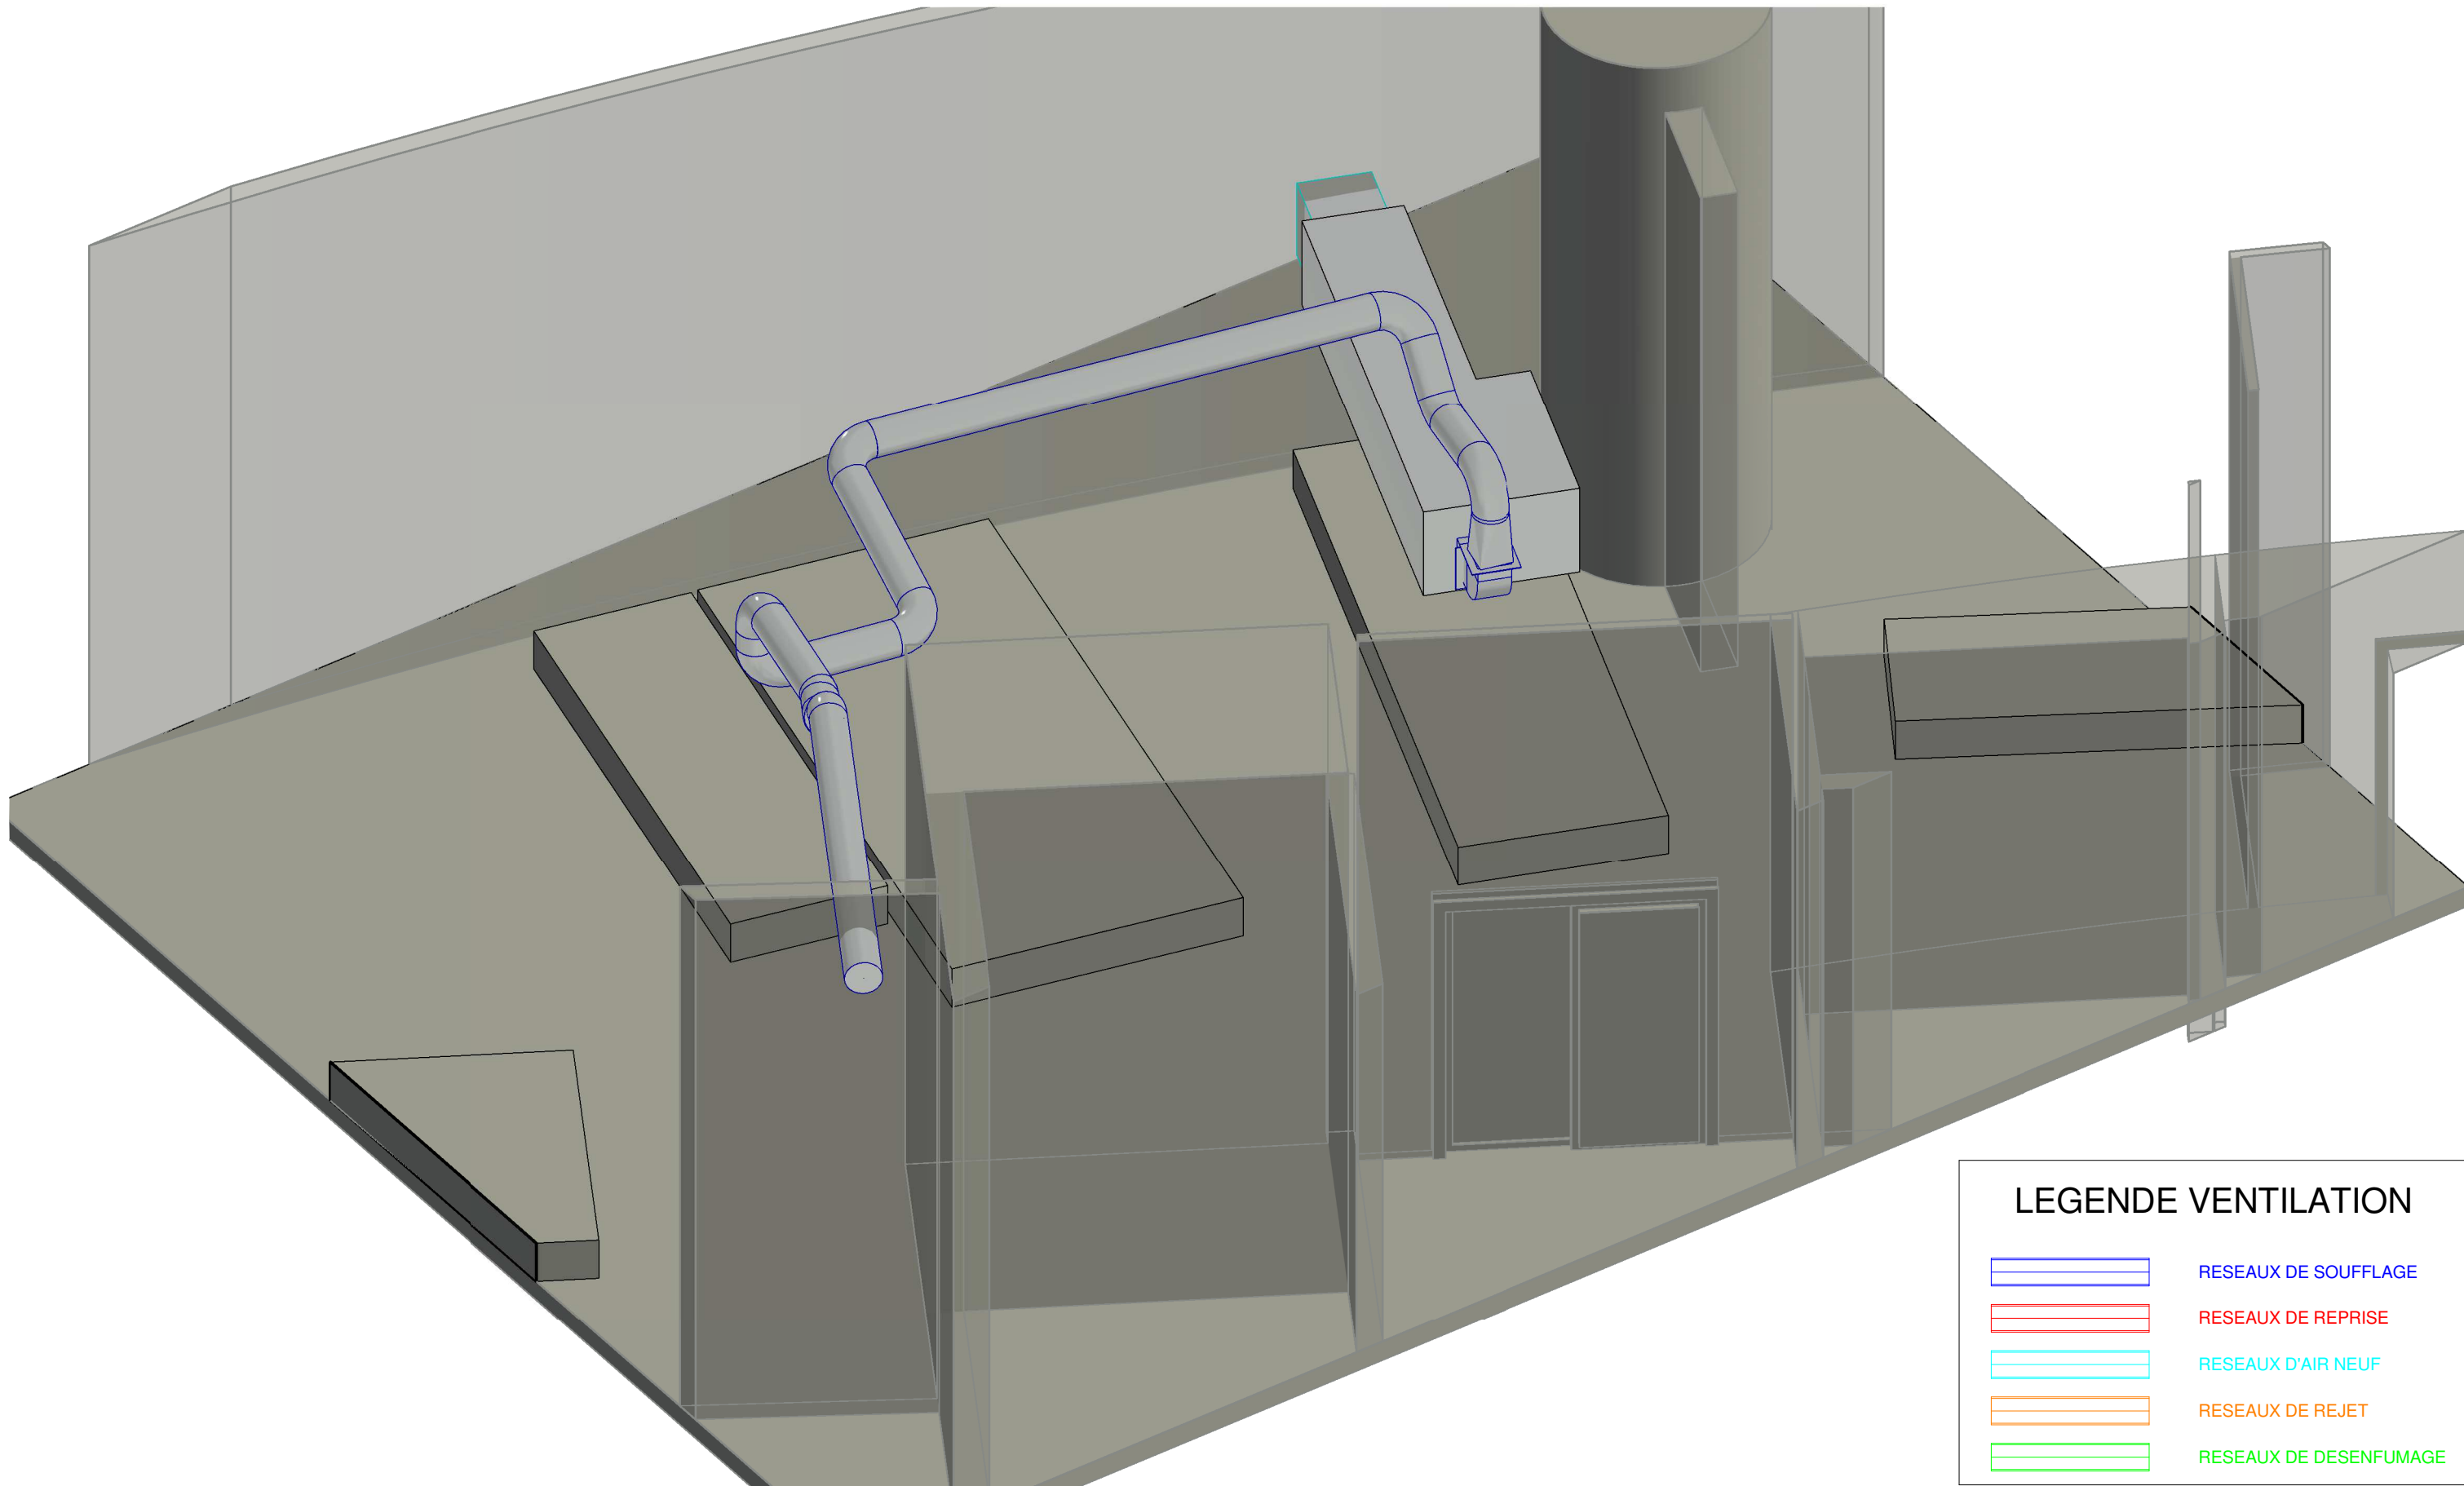

LEGENDE VENTILATION

	RESEUX DE SOUFFLAGE
	RESEUX DE REPRISE
	RESEUX D'AIR NEUF
	RESEUX DE REJET
	RESEUX DE DESENFUMAGE




BUREAU D'ETUDES :
HEXA INGENIERIE S.A
Rue Jean Perrin
Z.I Douai Dorignies
BP 50 101 59502 DOUAI
TEL:33+(0)3.27.97.42.88 FAX:33+(0)3.27.96.01.31
construction@hexa-ingenierie.com

MINISTERE AMENAGEMENT DU TERRITOIRE ET DE LA DECENTRALISATION ET
DU MINISTERE DE LA TRANSITION ECOLOGIQUE, DE LA BIODIVERSITE, DE LA
MER ET DE LA FORET


REHABILITATION ET AMELIORATION DES SYSTEMES DE TRAITEMENT DE L'AIR
DE LA TOUR SEQUOIA à PUTEAUX

LOCAL TECHNIQUE R1-T-65 - CTA PC SECURITE EXISTANTE 3D+MURS

N° Affaire :	19-1211	PHASE :	<input type="checkbox"/> APS/APD	<input checked="" type="checkbox"/> DCE 2
Date :	Janvier 2025		<input type="checkbox"/> PRO	<input type="checkbox"/> VISA
Chargé d'affaires :	AB		<input type="checkbox"/> DCE 1	<input type="checkbox"/> A.O.R
Chargé d'études :	CD			
Dessiné par :	DL	Echelle :	Sans	

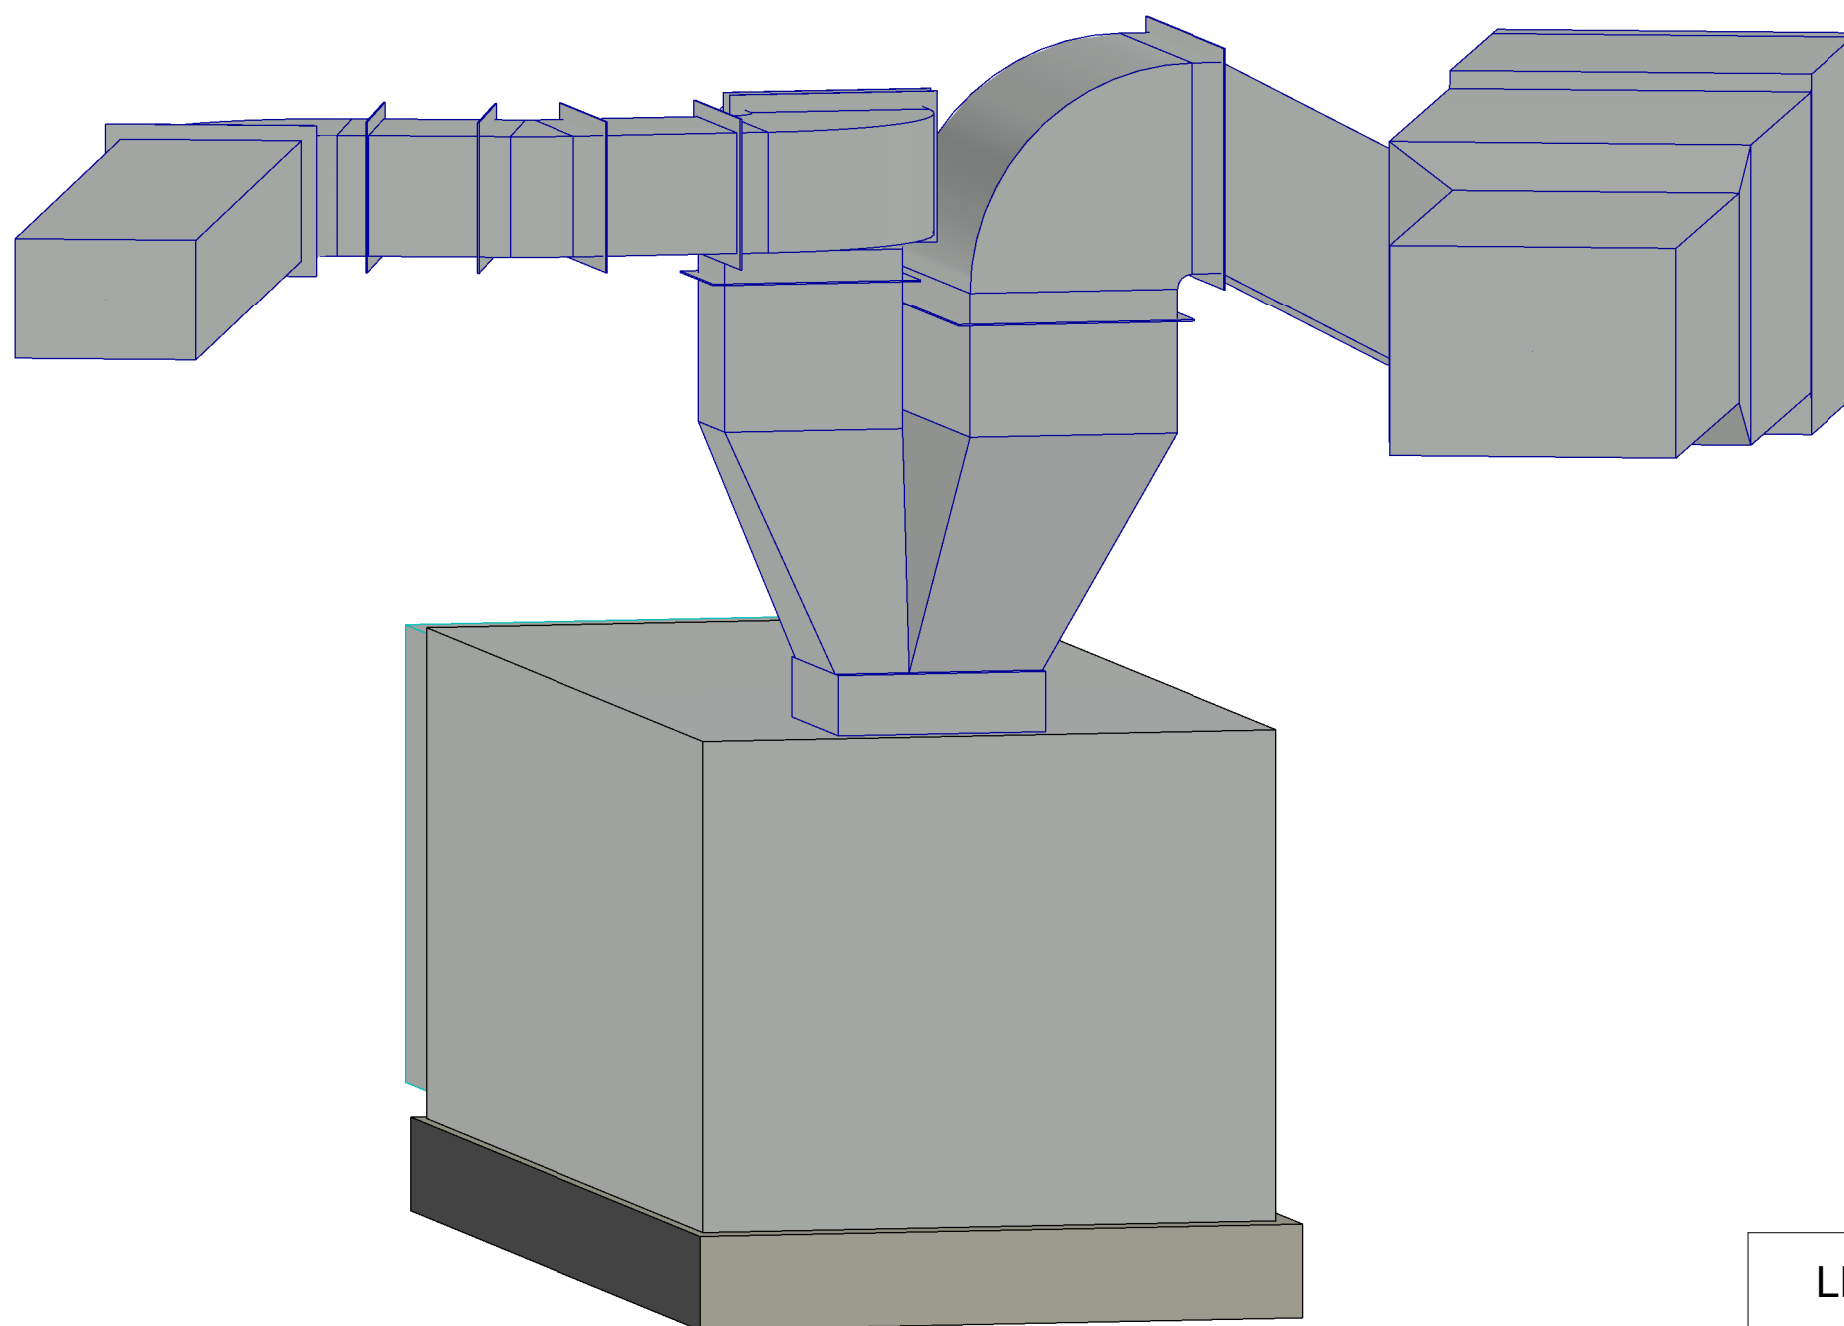

LEGENDE VENTILATION

	RESEAUX DE SOUFFLAGE
	RESEAUX DE REPRISE
	RESEAUX D'AIR NEUF
	RESEAUX DE REJET
	RESEAUX DE DESENFUMAGE



BUREAU D'ETUDES :
HEXA INGENIERIE S.A
Rue Jean Perrin
Z.I Douai Dorignies
BP 50 101 59502 DOUAI
TEL:33+(0)3.27.97.42.88 FAX:33+(0)3.27.96.01.31
construction@hexa-ingenierie.com


MINISTERE AMENAGEMENT DU TERRITOIRE ET DE LA DECENTRALISATION ET
DU MINISTERE DE LA TRANSITION ECOLOGIQUE, DE LA BIODIVERSITE, DE LA
MER ET DE LA FORET

REHABILITATION ET AMELIORATION DES SYSTEMES DE TRAITEMENT DE L'AIR
DE LA TOUR SEQUOIA à PUTEAUX

LOCAL TECHNIQUE R1-T-65 - CTA RESTAURANT A EXISTANTE 3D

N° Affaire :	19-1211	PHASE :	<input type="checkbox"/> APS/APD	<input checked="" type="checkbox"/> DCE 2
Date :	Janvier 2025		<input type="checkbox"/> PRO	<input type="checkbox"/> VISA
Chargé d'affaires :	AB		<input type="checkbox"/> DCE 1	<input type="checkbox"/> A.O.R
Chargé d'études :	CD			
Dessiné par :	DL	Echelle :	Sans	

Niveau R1
+180.0

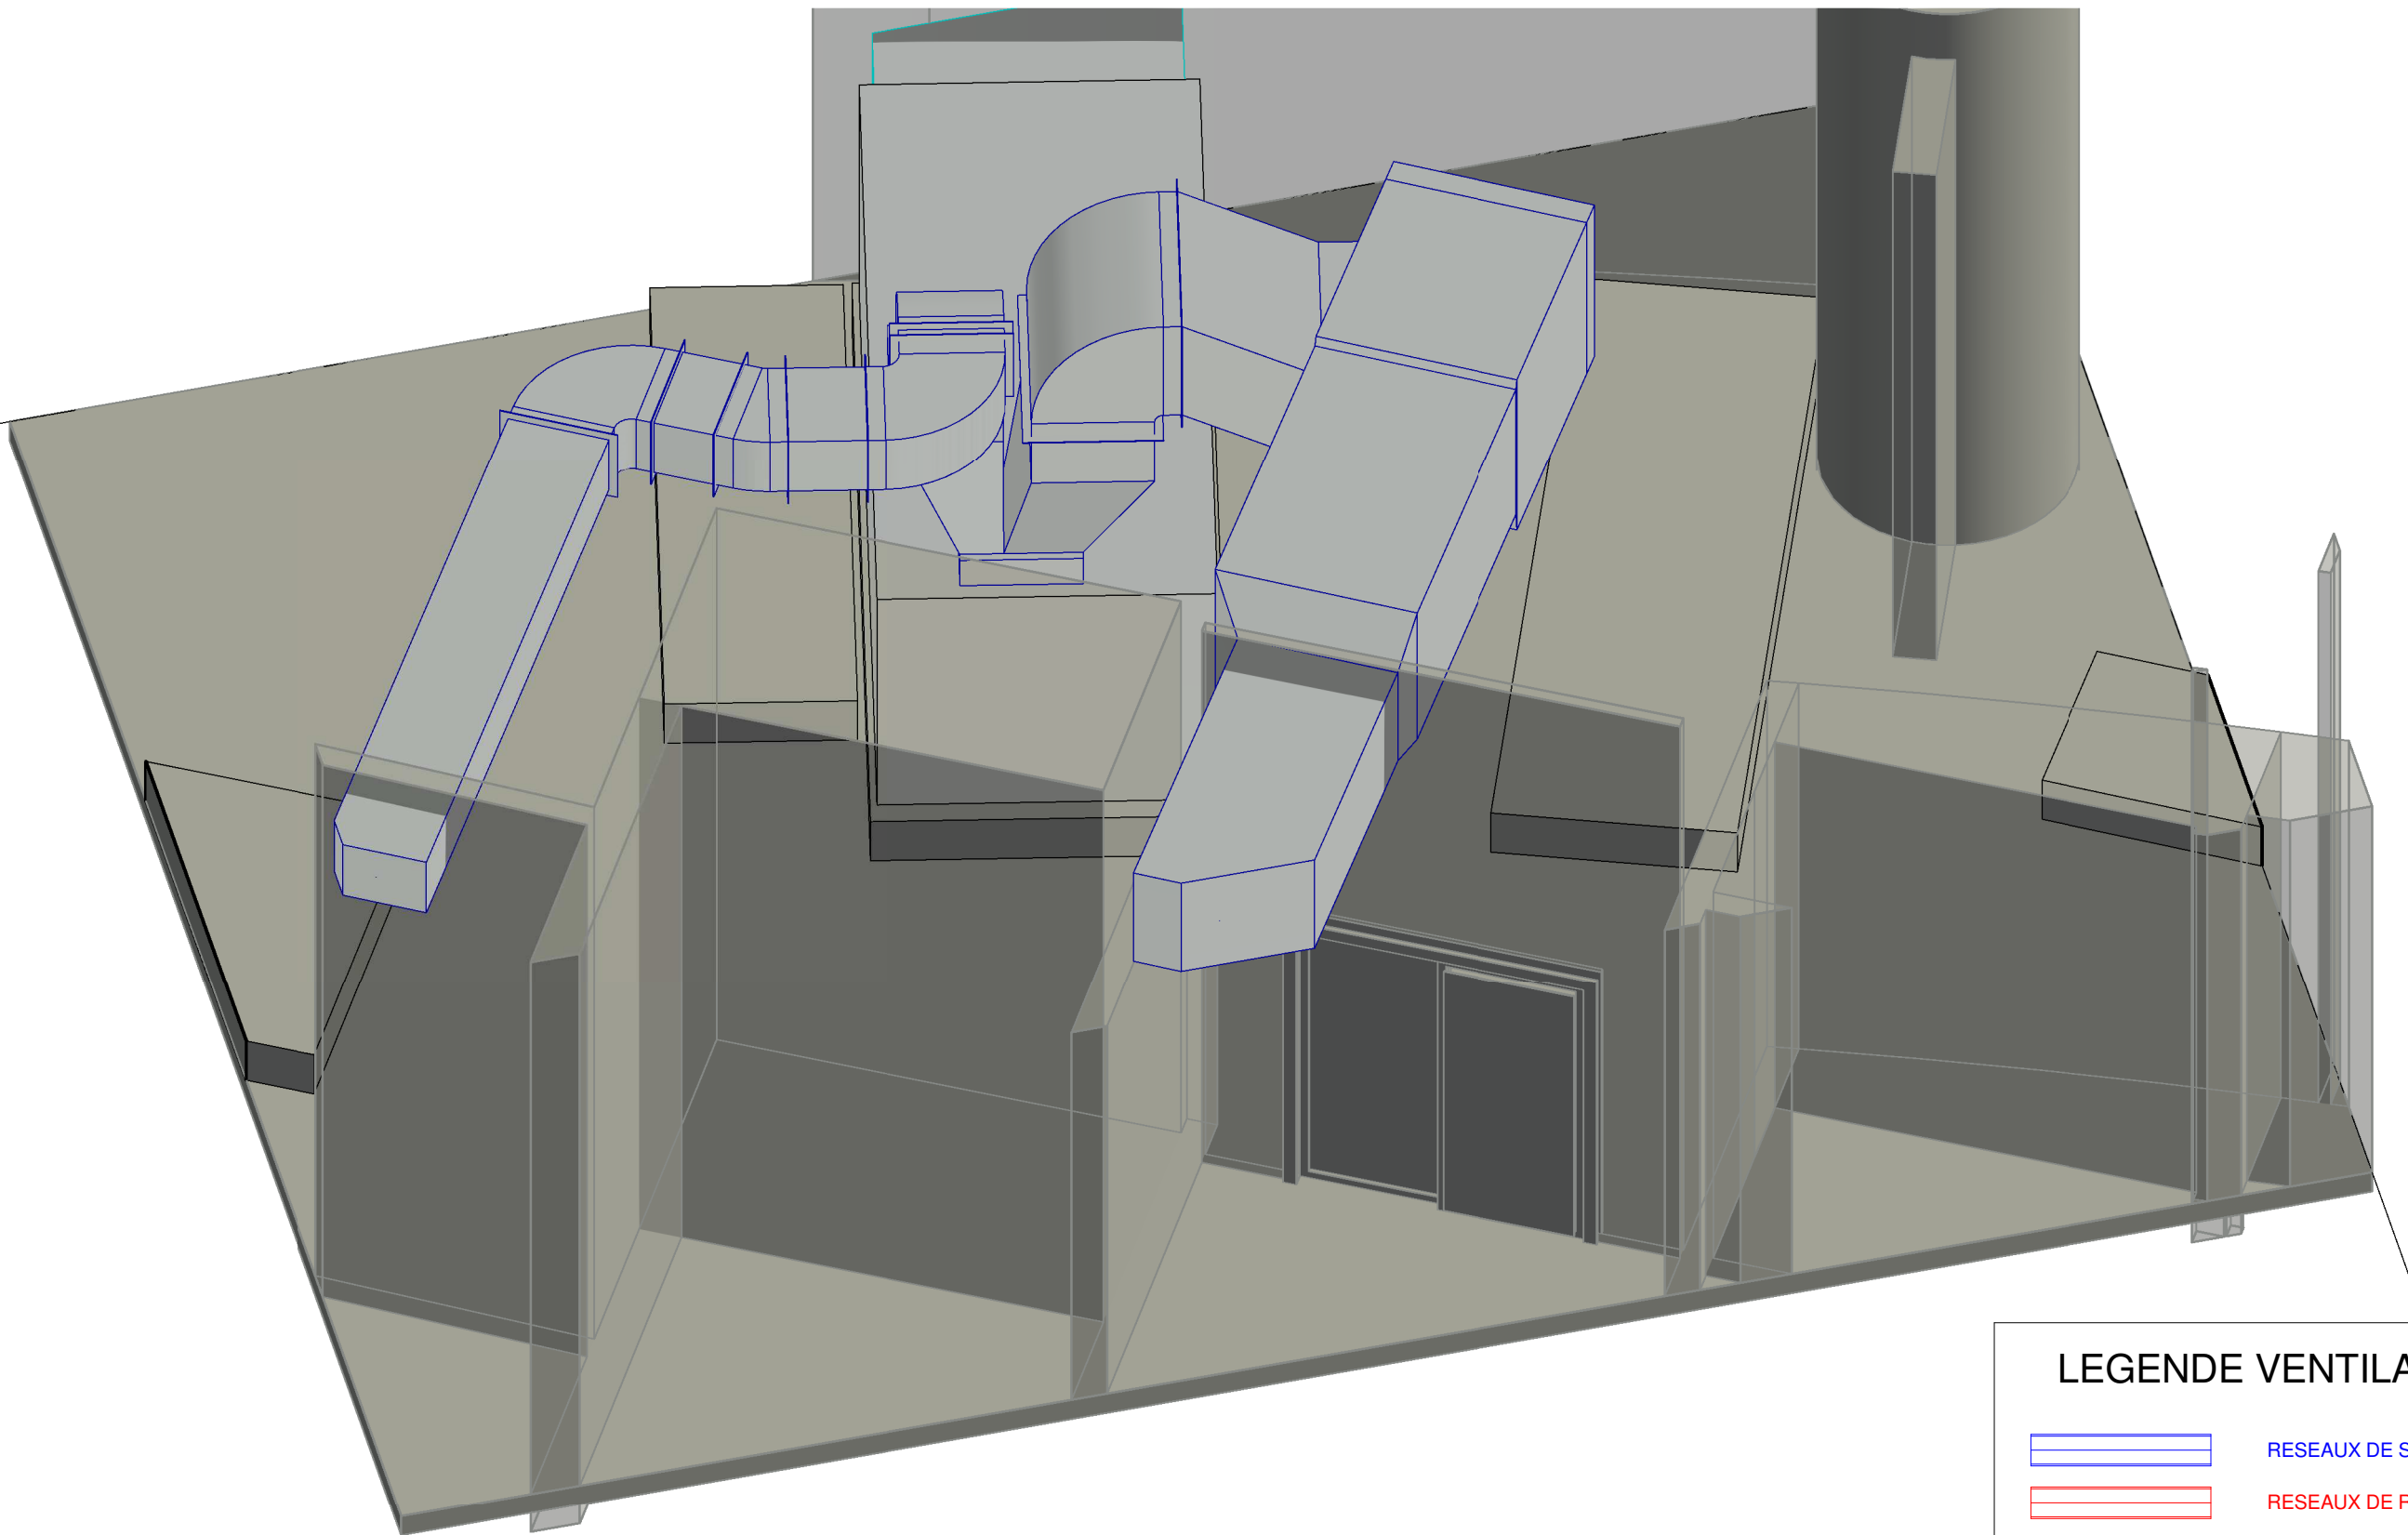

LEGENDE VENTILATION

-  RESEAUX DE SOUFFLAGE
-  RESEAUX DE REPRISE
-  RESEAUX D'AIR NEUF
-  RESEAUX DE REJET
-  RESEAUX DE DESENFUMAGE




BUREAU D'ETUDES :
HEXA INGENIERIE S.A
Rue Jean Perrin
Z.I Douai Dorignies
BP 50 101 59502 DOUAI
TEL:33+(0)3.27.97.42.88 FAX:33+(0)3.27.96.01.31
construction@hexa-ingenierie.com

MINISTERE AMENAGEMENT DU TERRITOIRE ET DE LA DECENTRALISATION ET
DU MINISTERE DE LA TRANSITION ECOLOGIQUE, DE LA BIODIVERSITE, DE LA
MER ET DE LA FORET

REHABILITATION ET AMELIORATION DES SYSTEMES DE TRAITEMENT DE L'AIR
DE LA TOUR SEQUOIA à PUTEAUX

LOCAL TECHNIQUE R1-T-65 - CTA RESTAURANT A EXISTANTE 3D+MURS			
N° Affaire :	19-1211	PHASE :	
Date :	Janvier 2025		
Chargé d'affaires :	AB		
Chargé d'études :	CD		
Dessiné par :	DL		
		APS/APD	DCE 2
		PRO	VISA
		DCE 1	A.O.R
		Echelle :	Sans

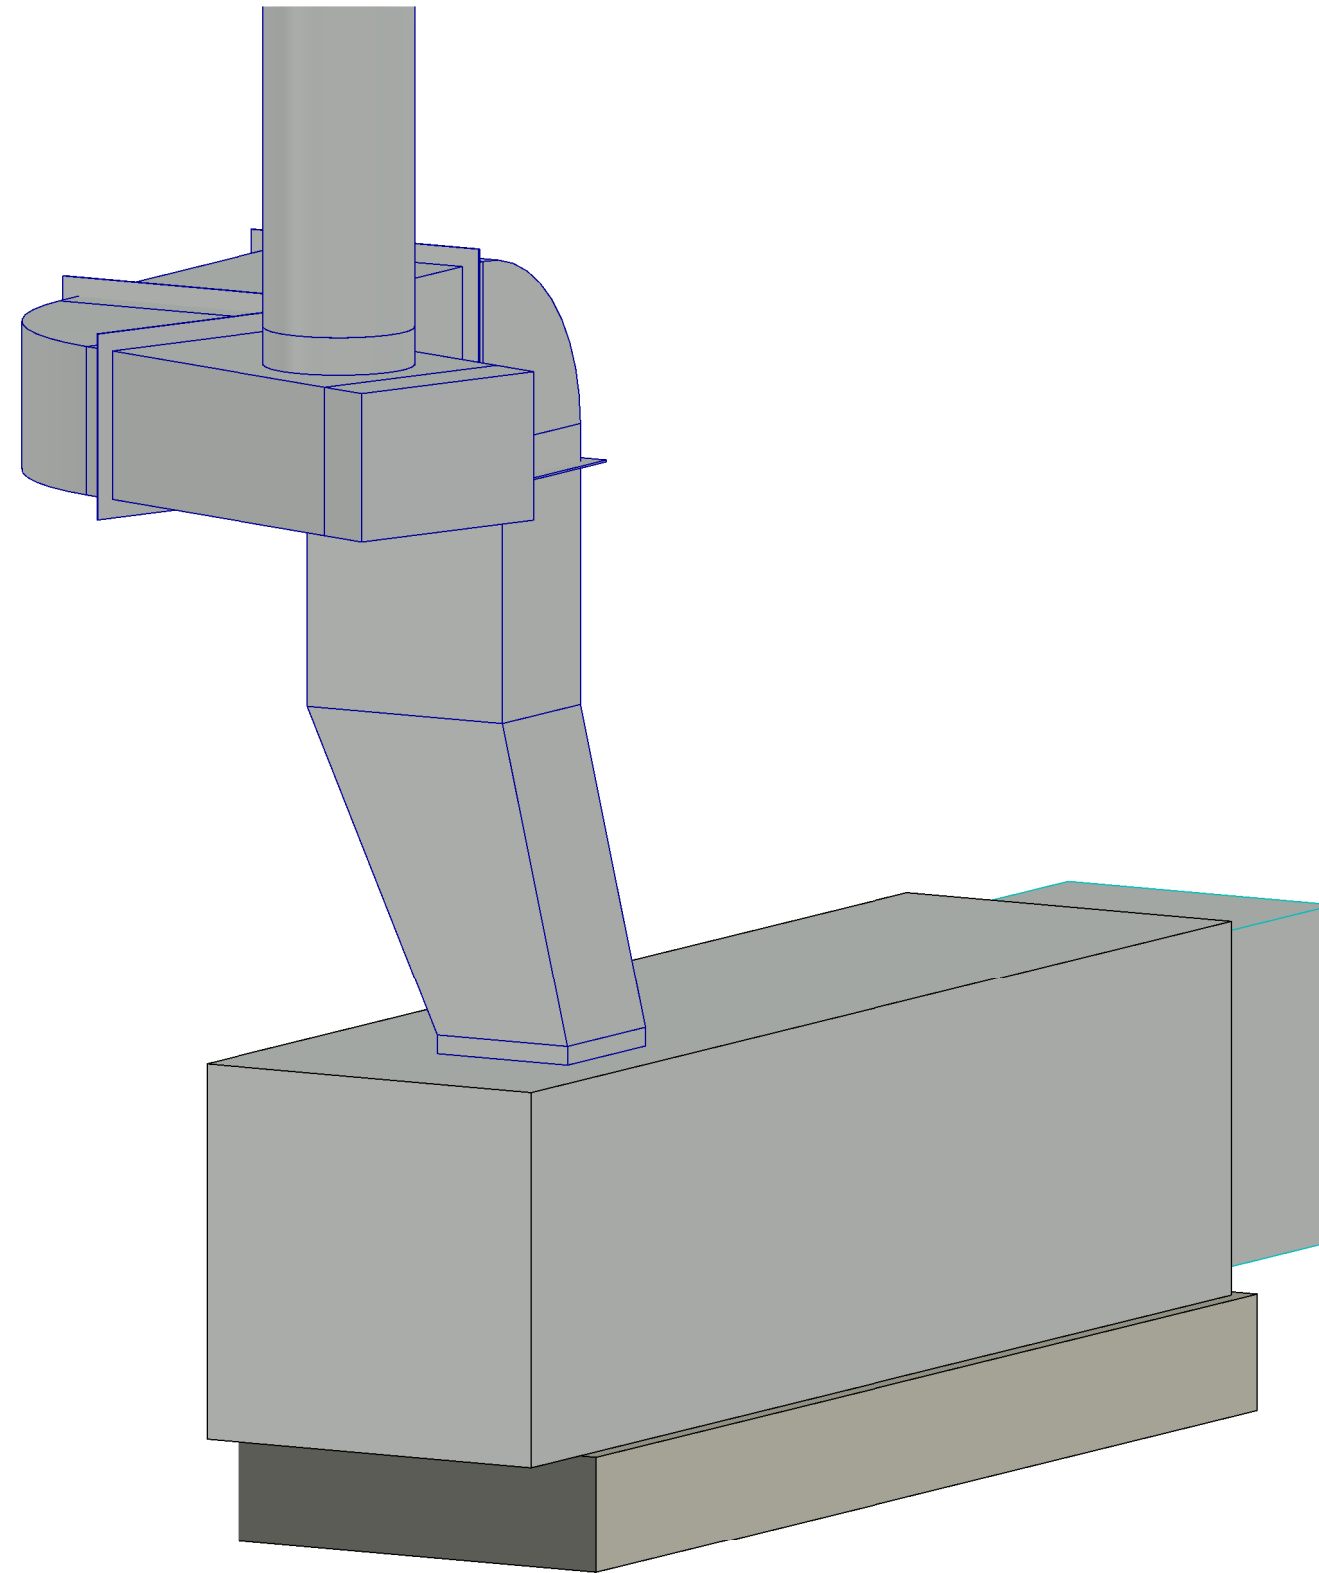

LEGENDE VENTILATION

	RESEAUX DE SOUFFLAGE
	RESEAUX DE REPRISE
	RESEAUX D'AIR NEUF
	RESEAUX DE REJET
	RESEAUX DE DESENFUMAGE




BUREAU D'ETUDES :
HEXA INGENIERIE S.A
Rue Jean Perrin
Z.I Douai Dorignies
BP 50 101 59502 DOUAI
TEL:33+(0)3.27.97.42.88 FAX:33+(0)3.27.96.01.31
construction@hexa-ingenierie.com

MINISTERE AMENAGEMENT DU TERRITOIRE ET DE LA DECENTRALISATION ET
DU MINISTERE DE LA TRANSITION ECOLOGIQUE, DE LA BIODIVERSITE, DE LA
MER ET DE LA FORET

REHABILITATION ET AMELIORATION DES SYSTEMES DE TRAITEMENT DE L'AIR
DE LA TOUR SEQUOIA à PUTEAUX

LOCAL TECHNIQUE R1-T-65 - CTA CAFETARIAT EXISTANTE 3D

N° Affaire :	19-1211	PHASE :	<input type="checkbox"/> APS/APD	<input checked="" type="checkbox"/> DCE 2
Date :	Janvier 2025		<input type="checkbox"/> PRO	<input type="checkbox"/> VISA
Chargé d'affaires :	AB		<input type="checkbox"/> DCE 1	<input type="checkbox"/> A.O.R
Chargé d'études :	CD			
Dessiné par :	DL	Echelle :	Sans	

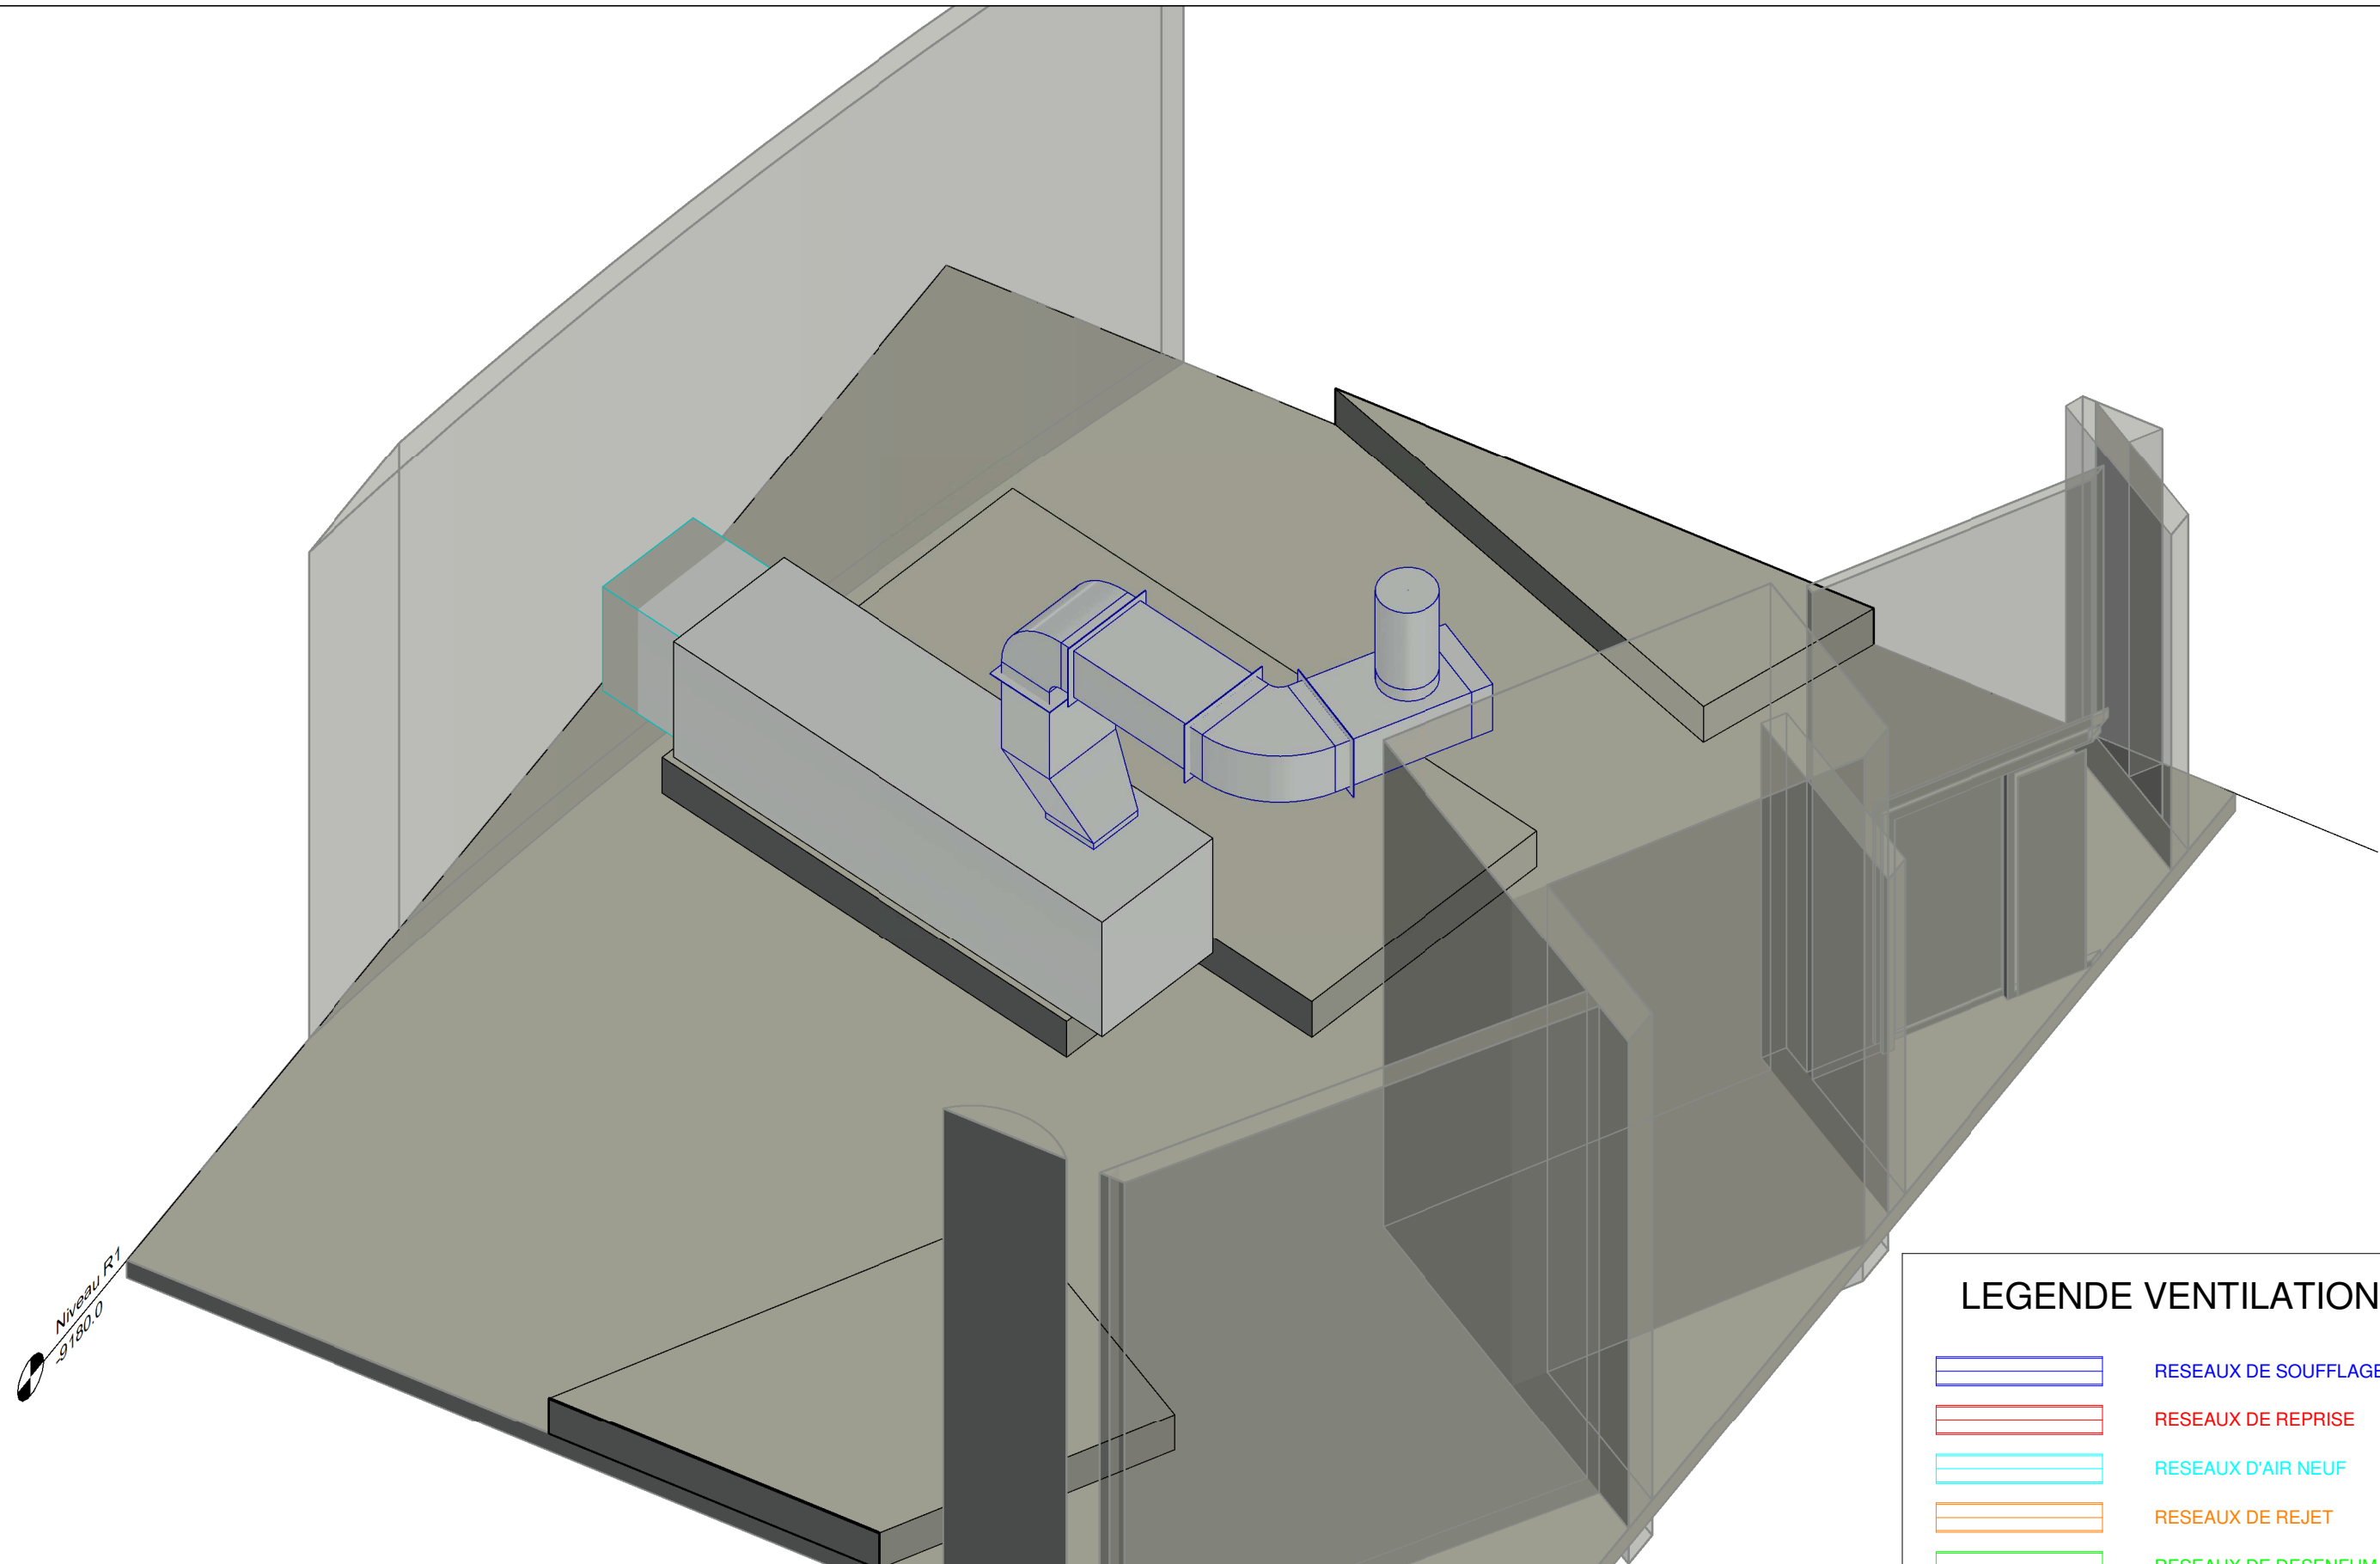

LEGENDE VENTILATION

	RESEAUX DE SOUFFLAGE
	RESEAUX DE REPRISE
	RESEAUX D'AIR NEUF
	RESEAUX DE REJET
	RESEAUX DE DESENFUMAGE




BUREAU D'ETUDES :
HEXA INGENIERIE S.A
Rue Jean Perrin
Z.I Douai Dorignies
BP 50 101 59502 DOUAI
TEL:33+(0)3.27.97.42.88 FAX:33+(0)3.27.96.01.31
construction@hexa-ingenierie.com

MINISTERE AMENAGEMENT DU TERRITOIRE ET DE LA DECENTRALISATION ET
DU MINISTERE DE LA TRANSITION ECOLOGIQUE, DE LA BIODIVERSITE, DE LA
MER ET DE LA FORET


REHABILITATION ET AMELIORATION DES SYSTEMES DE TRAITEMENT DE L'AIR
DE LA TOUR SEQUOIA à PUTEAUX

LOCAL TECHNIQUE R1-T-65 - CTA CAFETARIAT EXISTANTE 3D+MURS

N° Affaire :	19-1211	PHASE :	<input type="checkbox"/> APS/APD	<input checked="" type="checkbox"/> DCE 2
Date :	Janvier 2025		<input type="checkbox"/> PRO	<input type="checkbox"/> VISA
Chargé d'affaires :	AB		<input type="checkbox"/> DCE 1	<input type="checkbox"/> A.O.R
Chargé d'études :	CD			
Dessiné par :	DL	Echelle :	Sans	

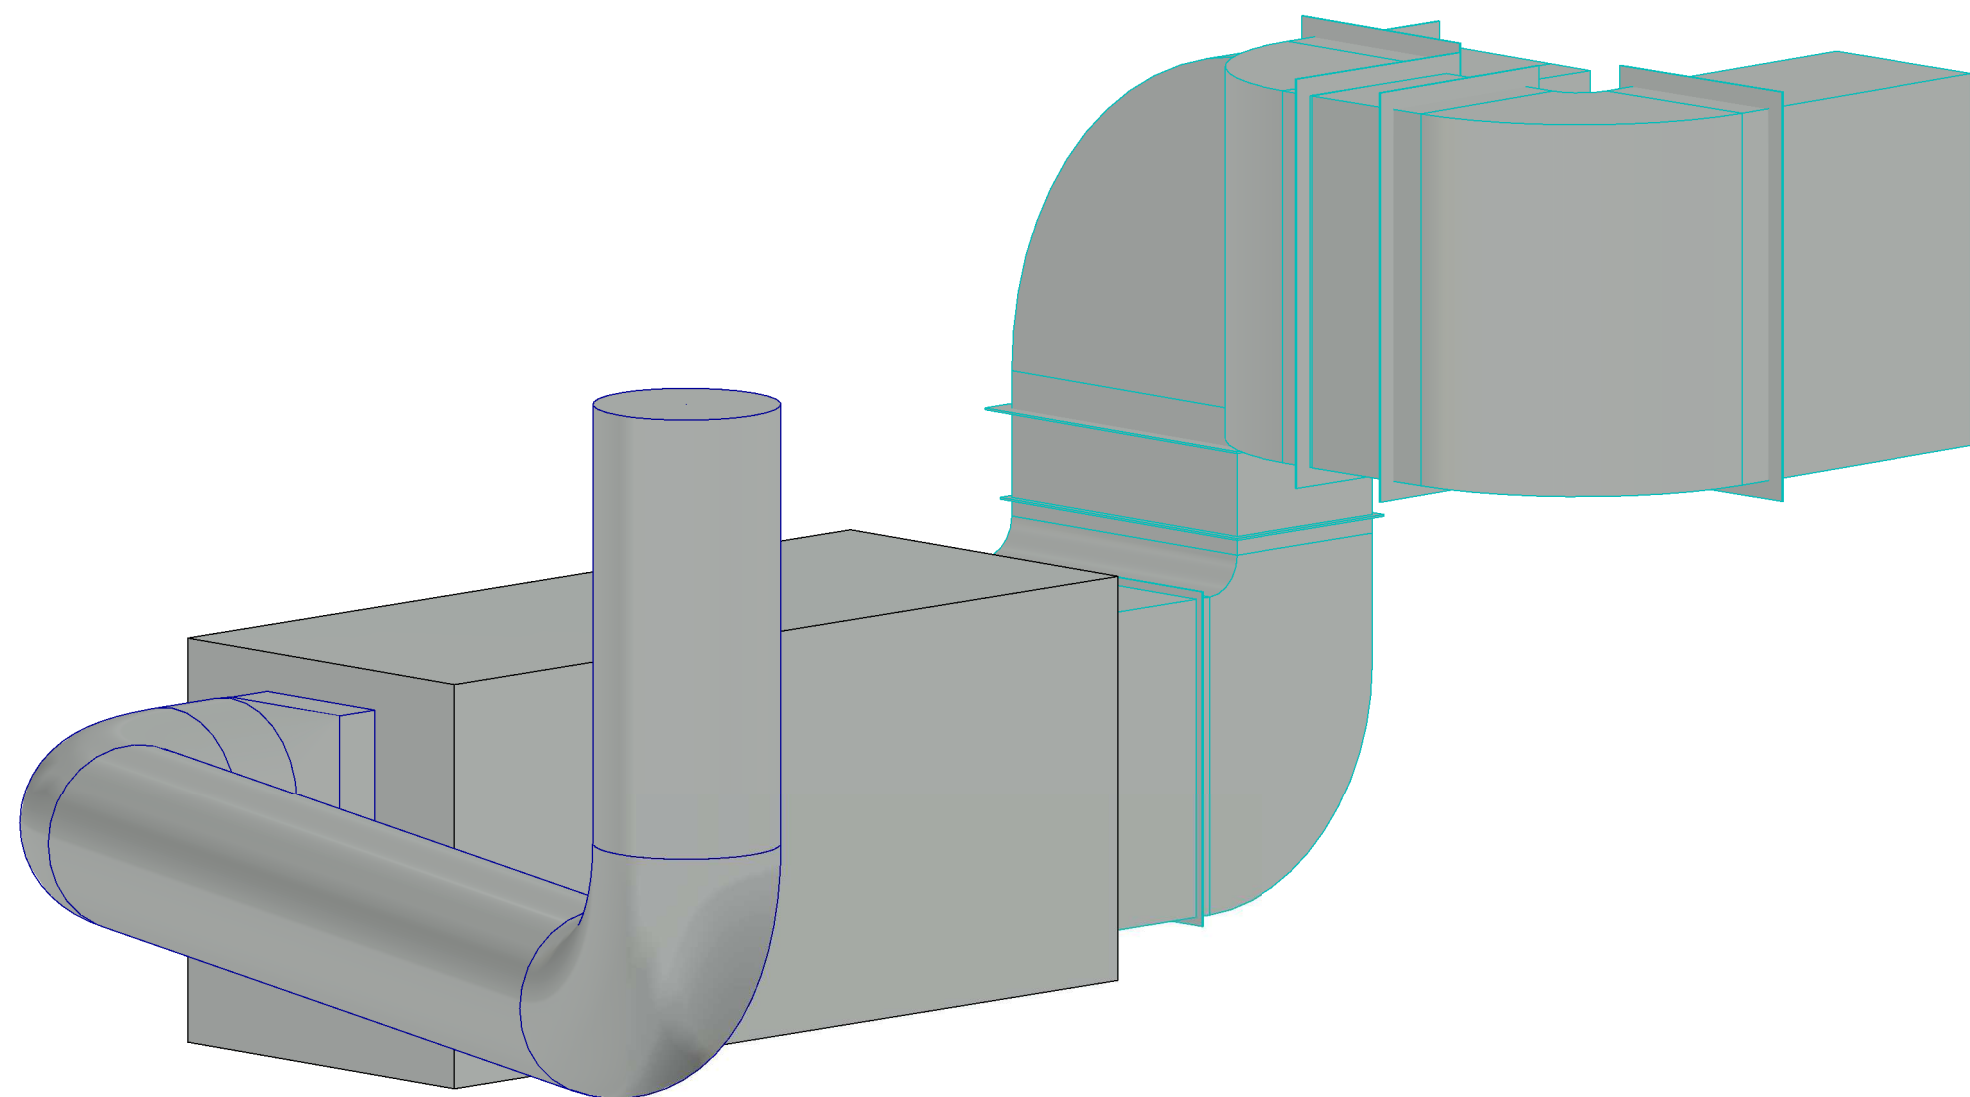

LEGENDE VENTILATION

	RESEAUX DE SOUFFLAGE
	RESEAUX DE REPRISE
	RESEAUX D'AIR NEUF
	RESEAUX DE REJET
	RESEAUX DE DESENFUMAGE




BUREAU D'ETUDES :
HEXA INGENIERIE S.A
Rue Jean Perrin
Z.I Douai Dorignies
BP 50 101 59502 DOUAI
TEL:33+(0)3.27.97.42.88 FAX:33+(0)3.27.96.01.31
construction@hexa-ingenierie.com

MINISTERE AMENAGEMENT DU TERRITOIRE ET DE LA DECENTRALISATION ET
DU MINISTERE DE LA TRANSITION ECOLOGIQUE, DE LA BIODIVERSITE, DE LA
MER ET DE LA FORET

REHABILITATION ET AMELIORATION DES SYSTEMES DE TRAITEMENT DE L'AIR
DE LA TOUR SEQUOIA à PUTEAUX

LOCAL TECHNIQUE R1-T-65 - CTA RESTAURANT B EXISTANTE 3D

N° Affaire :	19-1211	PHASE :	<input type="checkbox"/> APS/APD	<input checked="" type="checkbox"/> DCE 2
Date :	Janvier 2025		<input type="checkbox"/> PRO	<input type="checkbox"/> VISA
Chargé d'affaires :	AB		<input type="checkbox"/> DCE 1	<input type="checkbox"/> A.O.R
Chargé d'études :	CD			
Dessiné par :	DL	Echelle :	Sans	

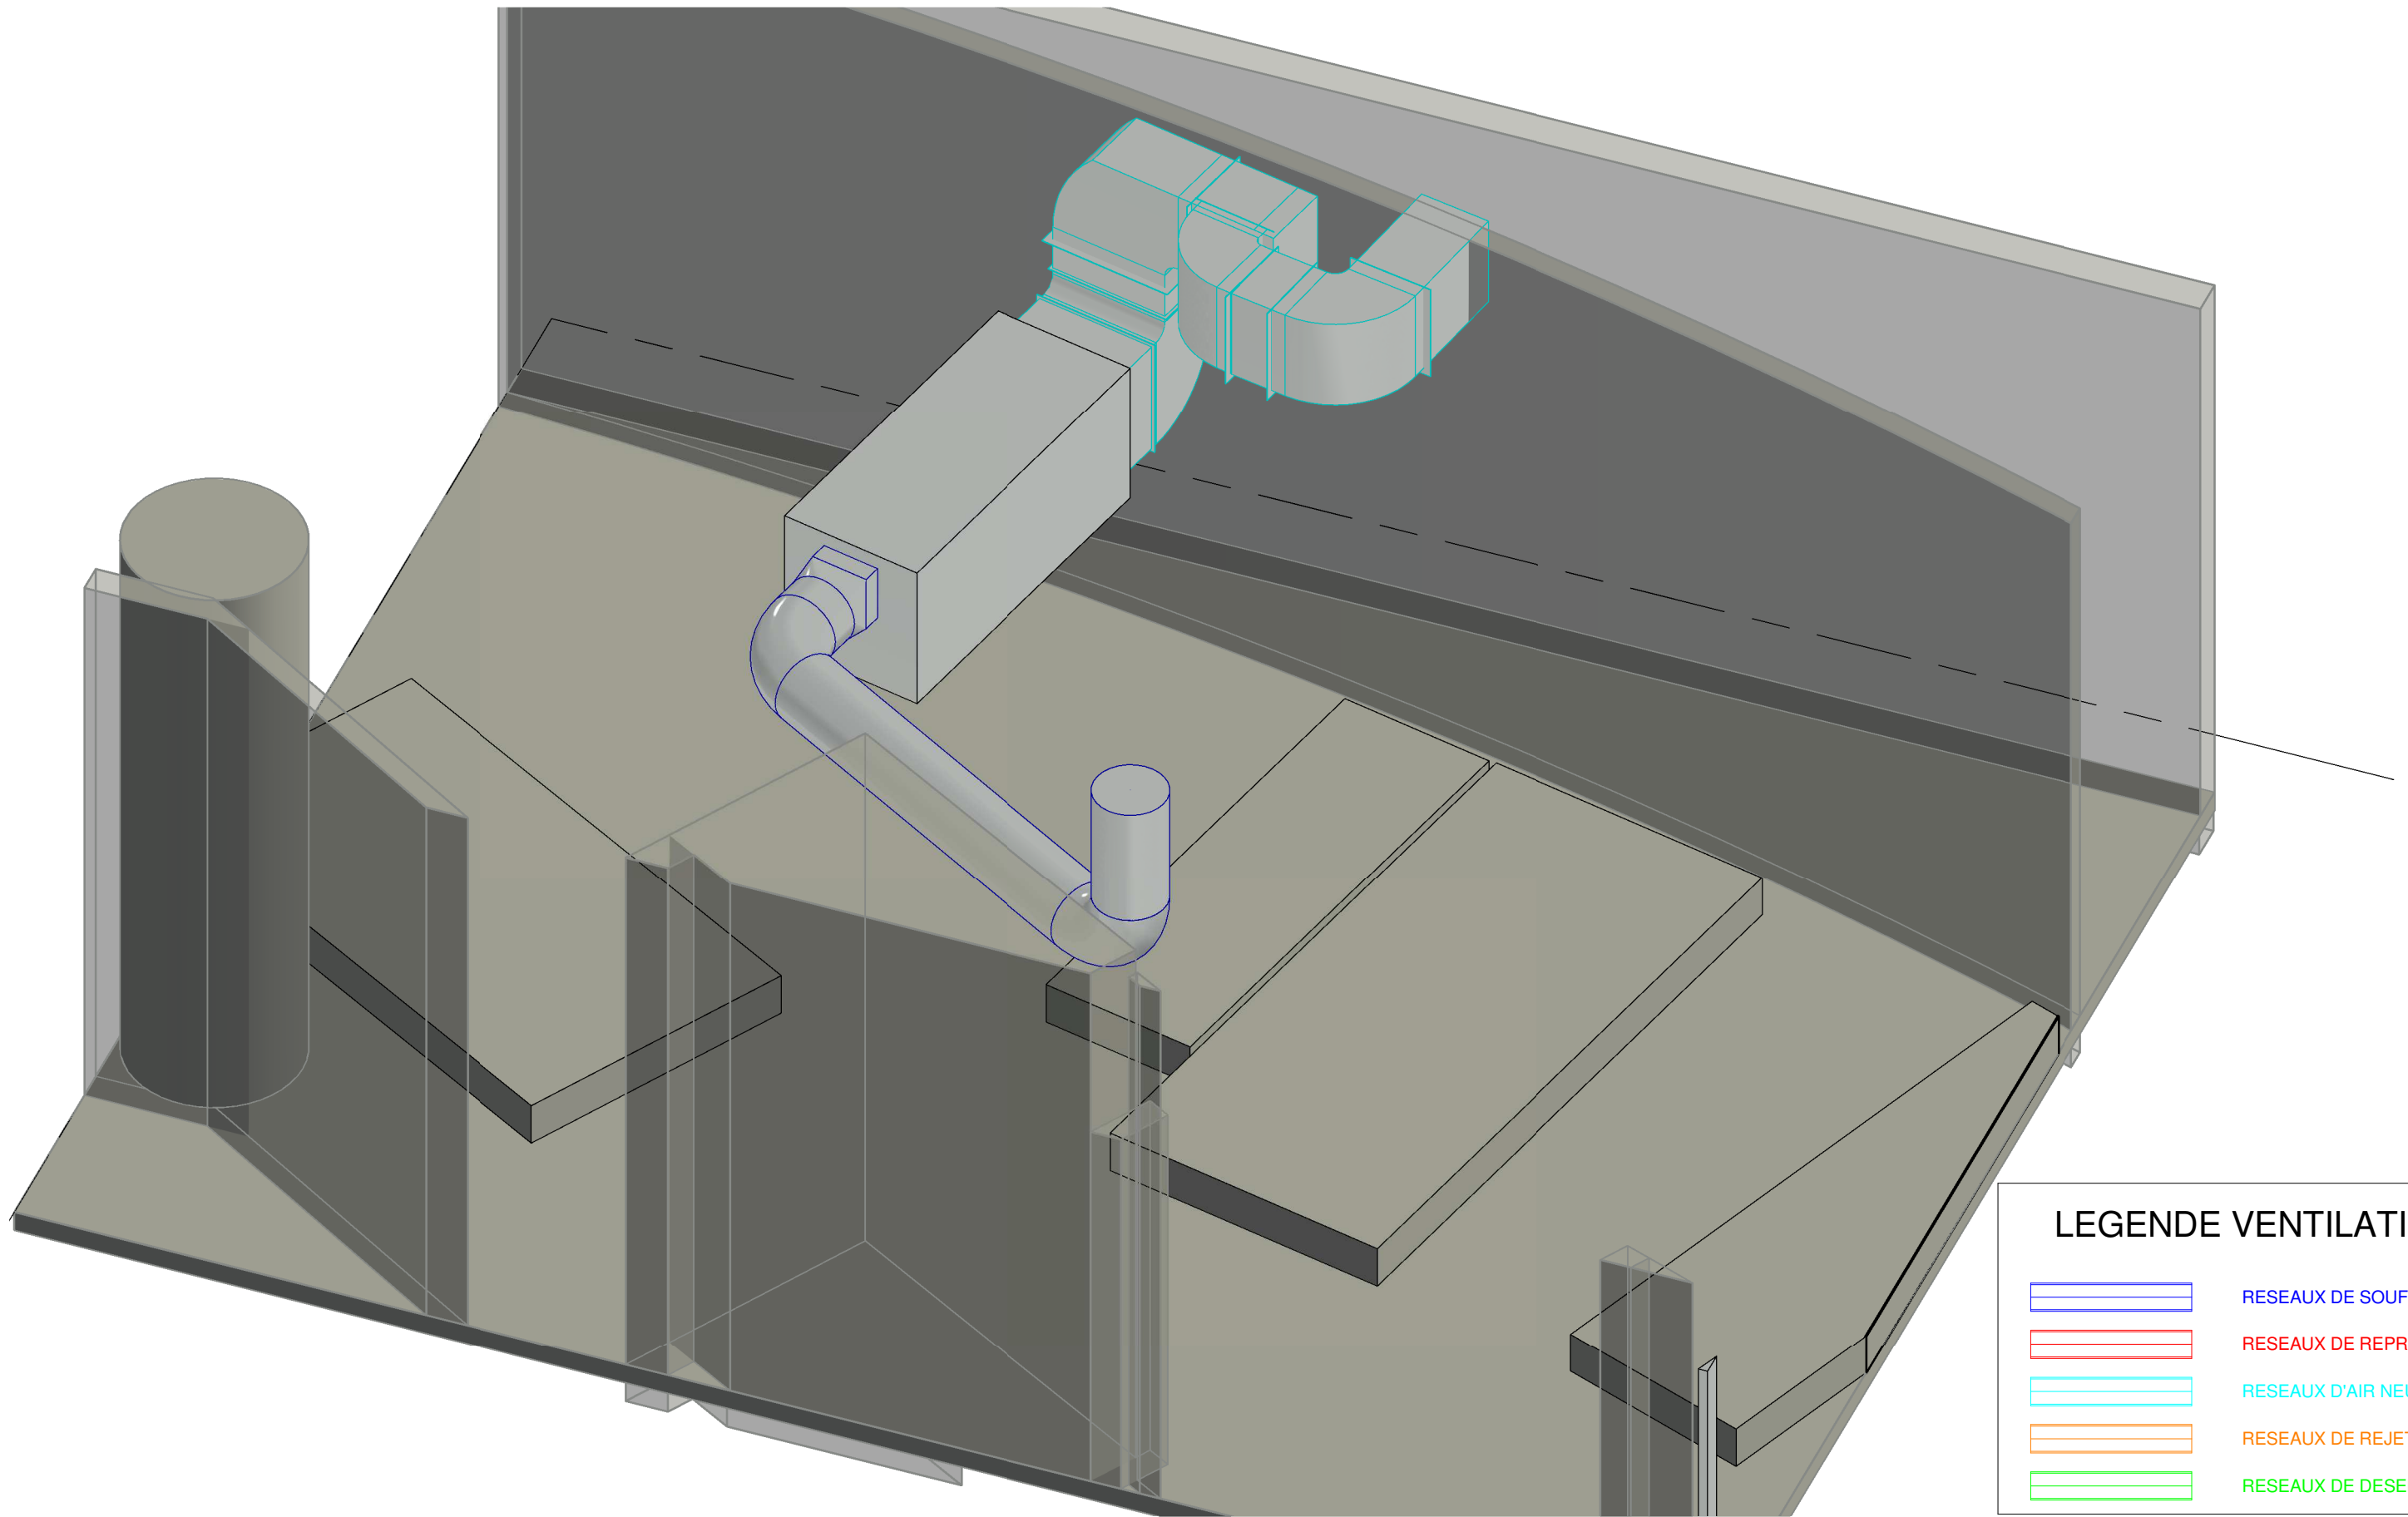

LEGENDE VENTILATION

	RESEAUX DE SOUFFLAGE
	RESEAUX DE REPRISE
	RESEAUX D'AIR NEUF
	RESEAUX DE REJET
	RESEAUX DE DESENFUMAGE




BUREAU D'ETUDES :
HEXA INGENIERIE S.A
Rue Jean Perrin
Z.I Douai Dorignies
BP 50 101 59502 DOUAI
TEL:33+(0)3.27.97.42.88 FAX:33+(0)3.27.96.01.31
construction@hexa-ingenierie.com

MINISTERE AMENAGEMENT DU TERRITOIRE ET DE LA DECENTRALISATION ET
DU MINISTERE DE LA TRANSITION ECOLOGIQUE, DE LA BIODIVERSITE, DE LA
MER ET DE LA FORET

REHABILITATION ET AMELIORATION DES SYSTEMES DE TRAITEMENT DE L'AIR
DE LA TOUR SEQUOIA à PUTEAUX

LOCAL TECHNIQUE R1-T-65 - CTA RESTAURANT B EXISTANTE 3D+MURS

N° Affaire :	19-1211	PHASE :	<input type="checkbox"/> APS/APD	<input checked="" type="checkbox"/> DCE 2
Date :	Janvier 2025		<input type="checkbox"/> PRO	<input type="checkbox"/> VISA
Chargé d'affaires :	AB		<input type="checkbox"/> DCE 1	<input type="checkbox"/> A.O.R
Chargé d'études :	CD			
Dessiné par :	DL	Echelle :	Sans	

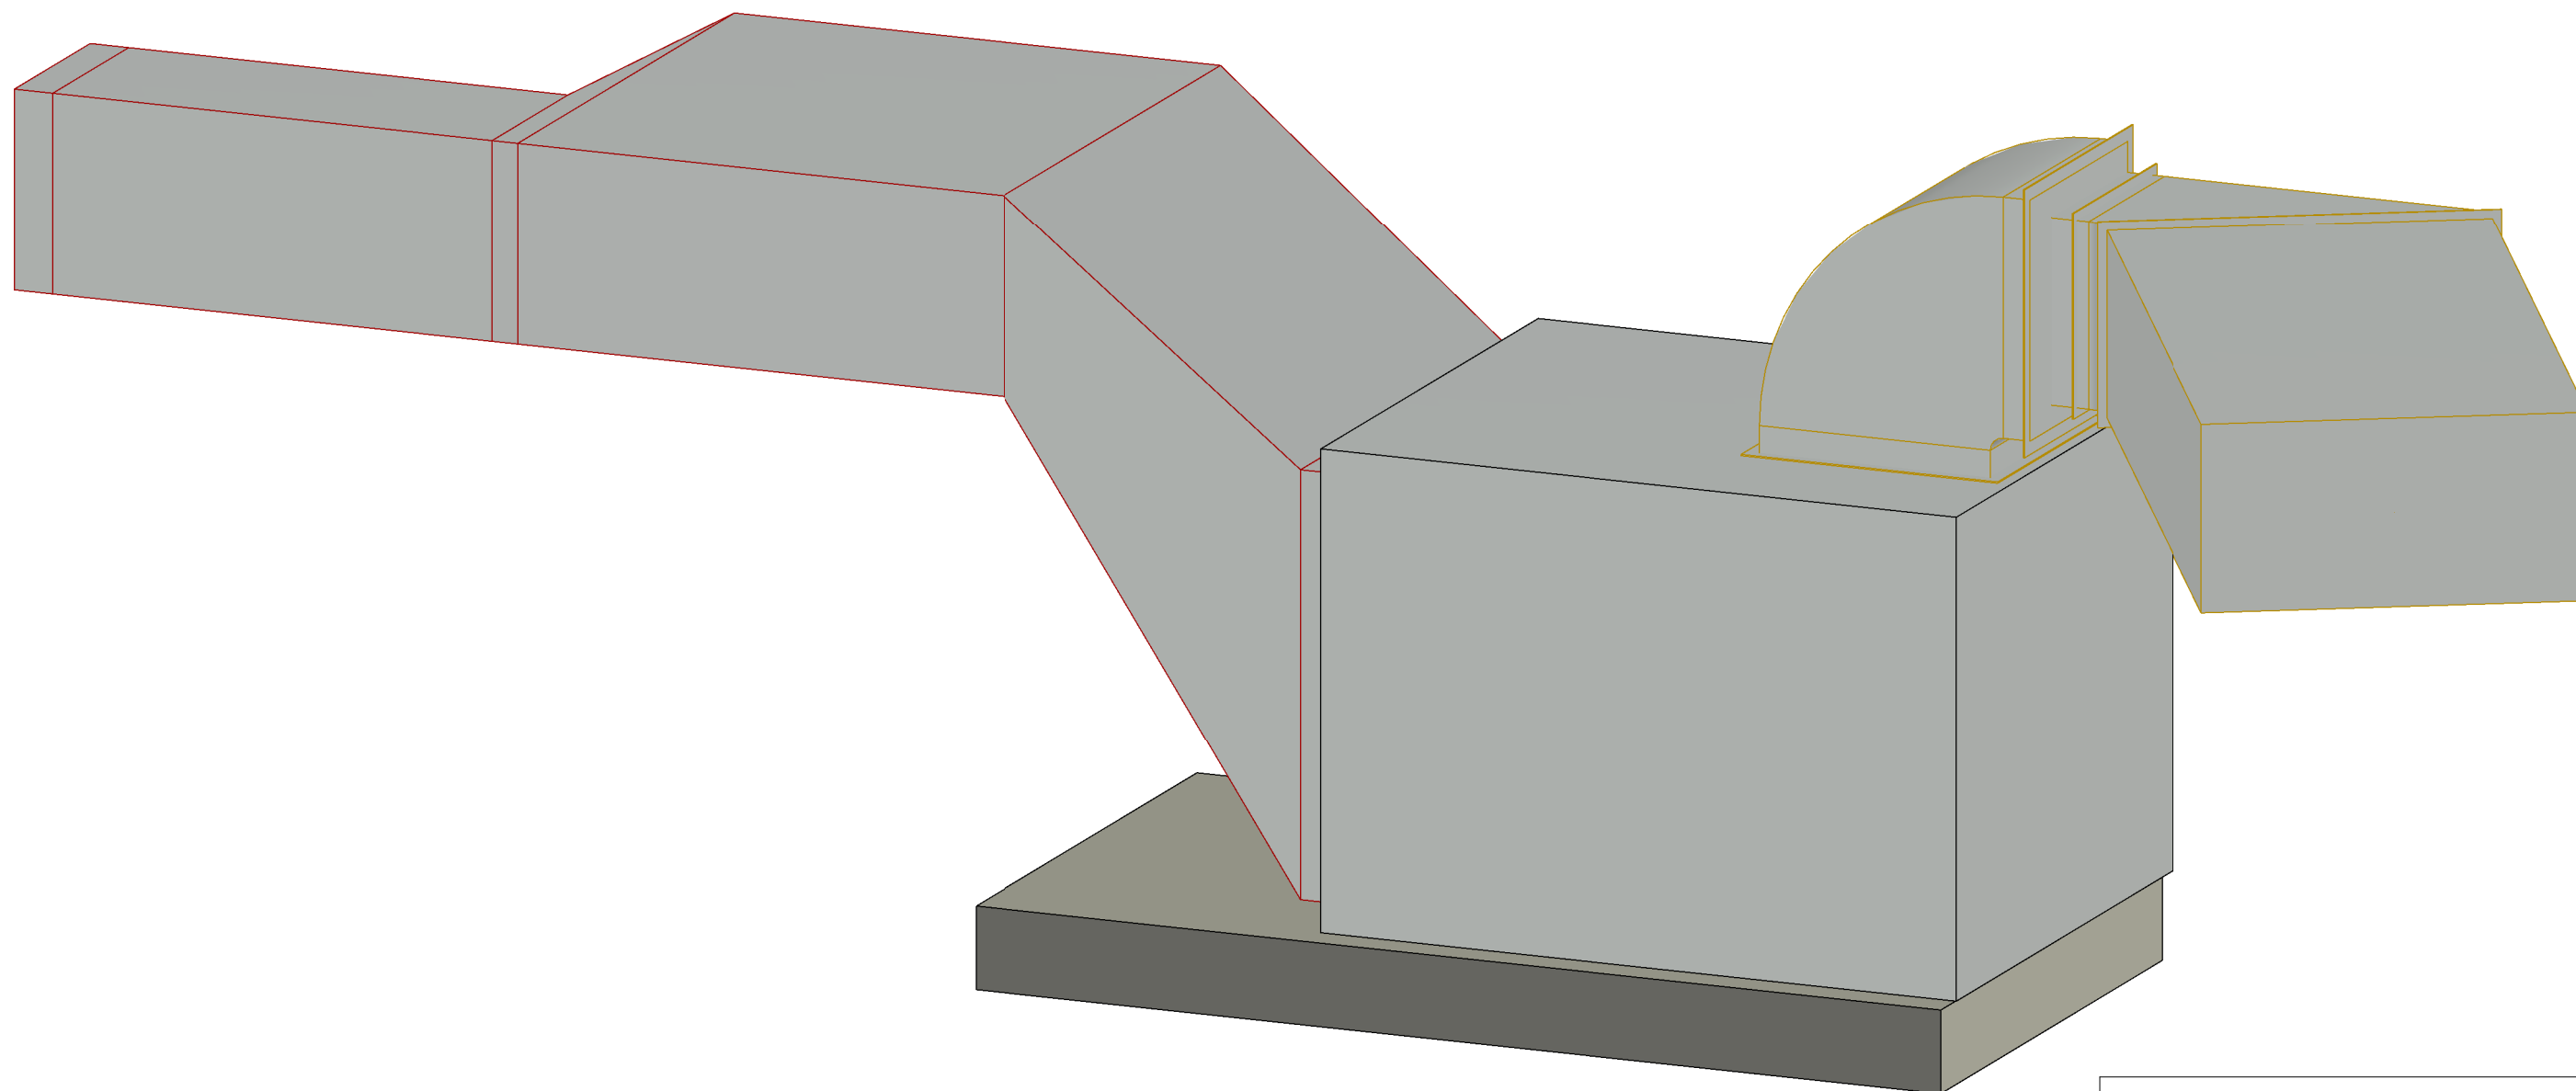

LEGENDE VENTILATION

	RESEAUX DE SOUFFLAGE
	RESEAUX DE REPRISE
	RESEAUX D'AIR NEUF
	RESEAUX DE REJET
	RESEAUX DE DESENFUMAGE




BUREAU D'ETUDES :
HEXA INGENIERIE S.A
Rue Jean Perrin
Z.I Douai Dorignies
BP 50 101 59502 DOUAI
TEL:33+(0)3.27.97.42.88 FAX:33+(0)3.27.96.01.31
construction@hexa-ingenierie.com

MINISTERE AMENAGEMENT DU TERRITOIRE ET DE LA DECENTRALISATION ET
DU MINISTERE DE LA TRANSITION ECOLOGIQUE, DE LA BIODIVERSITE, DE LA
MER ET DE LA FORET

REHABILITATION ET AMELIORATION DES SYSTEMES DE TRAITEMENT DE L'AIR
DE LA TOUR SEQUOIA à PUTEAUX

LOCAL TECHNIQUE R1-T-65 - EXTRACTEUR SALLE DE REUNION EXISTANTE 3D

N° Affaire :	19-1211	PHASE :	<input type="checkbox"/> APS/APD	<input checked="" type="checkbox"/> DCE 2
Date :	Janvier 2025		<input type="checkbox"/> PRO	<input type="checkbox"/> VISA
Chargé d'affaires :	AB		<input type="checkbox"/> DCE 1	<input type="checkbox"/> A.O.R
Chargé d'études :	CD			
Dessiné par :	DL	Echelle :	Sans	

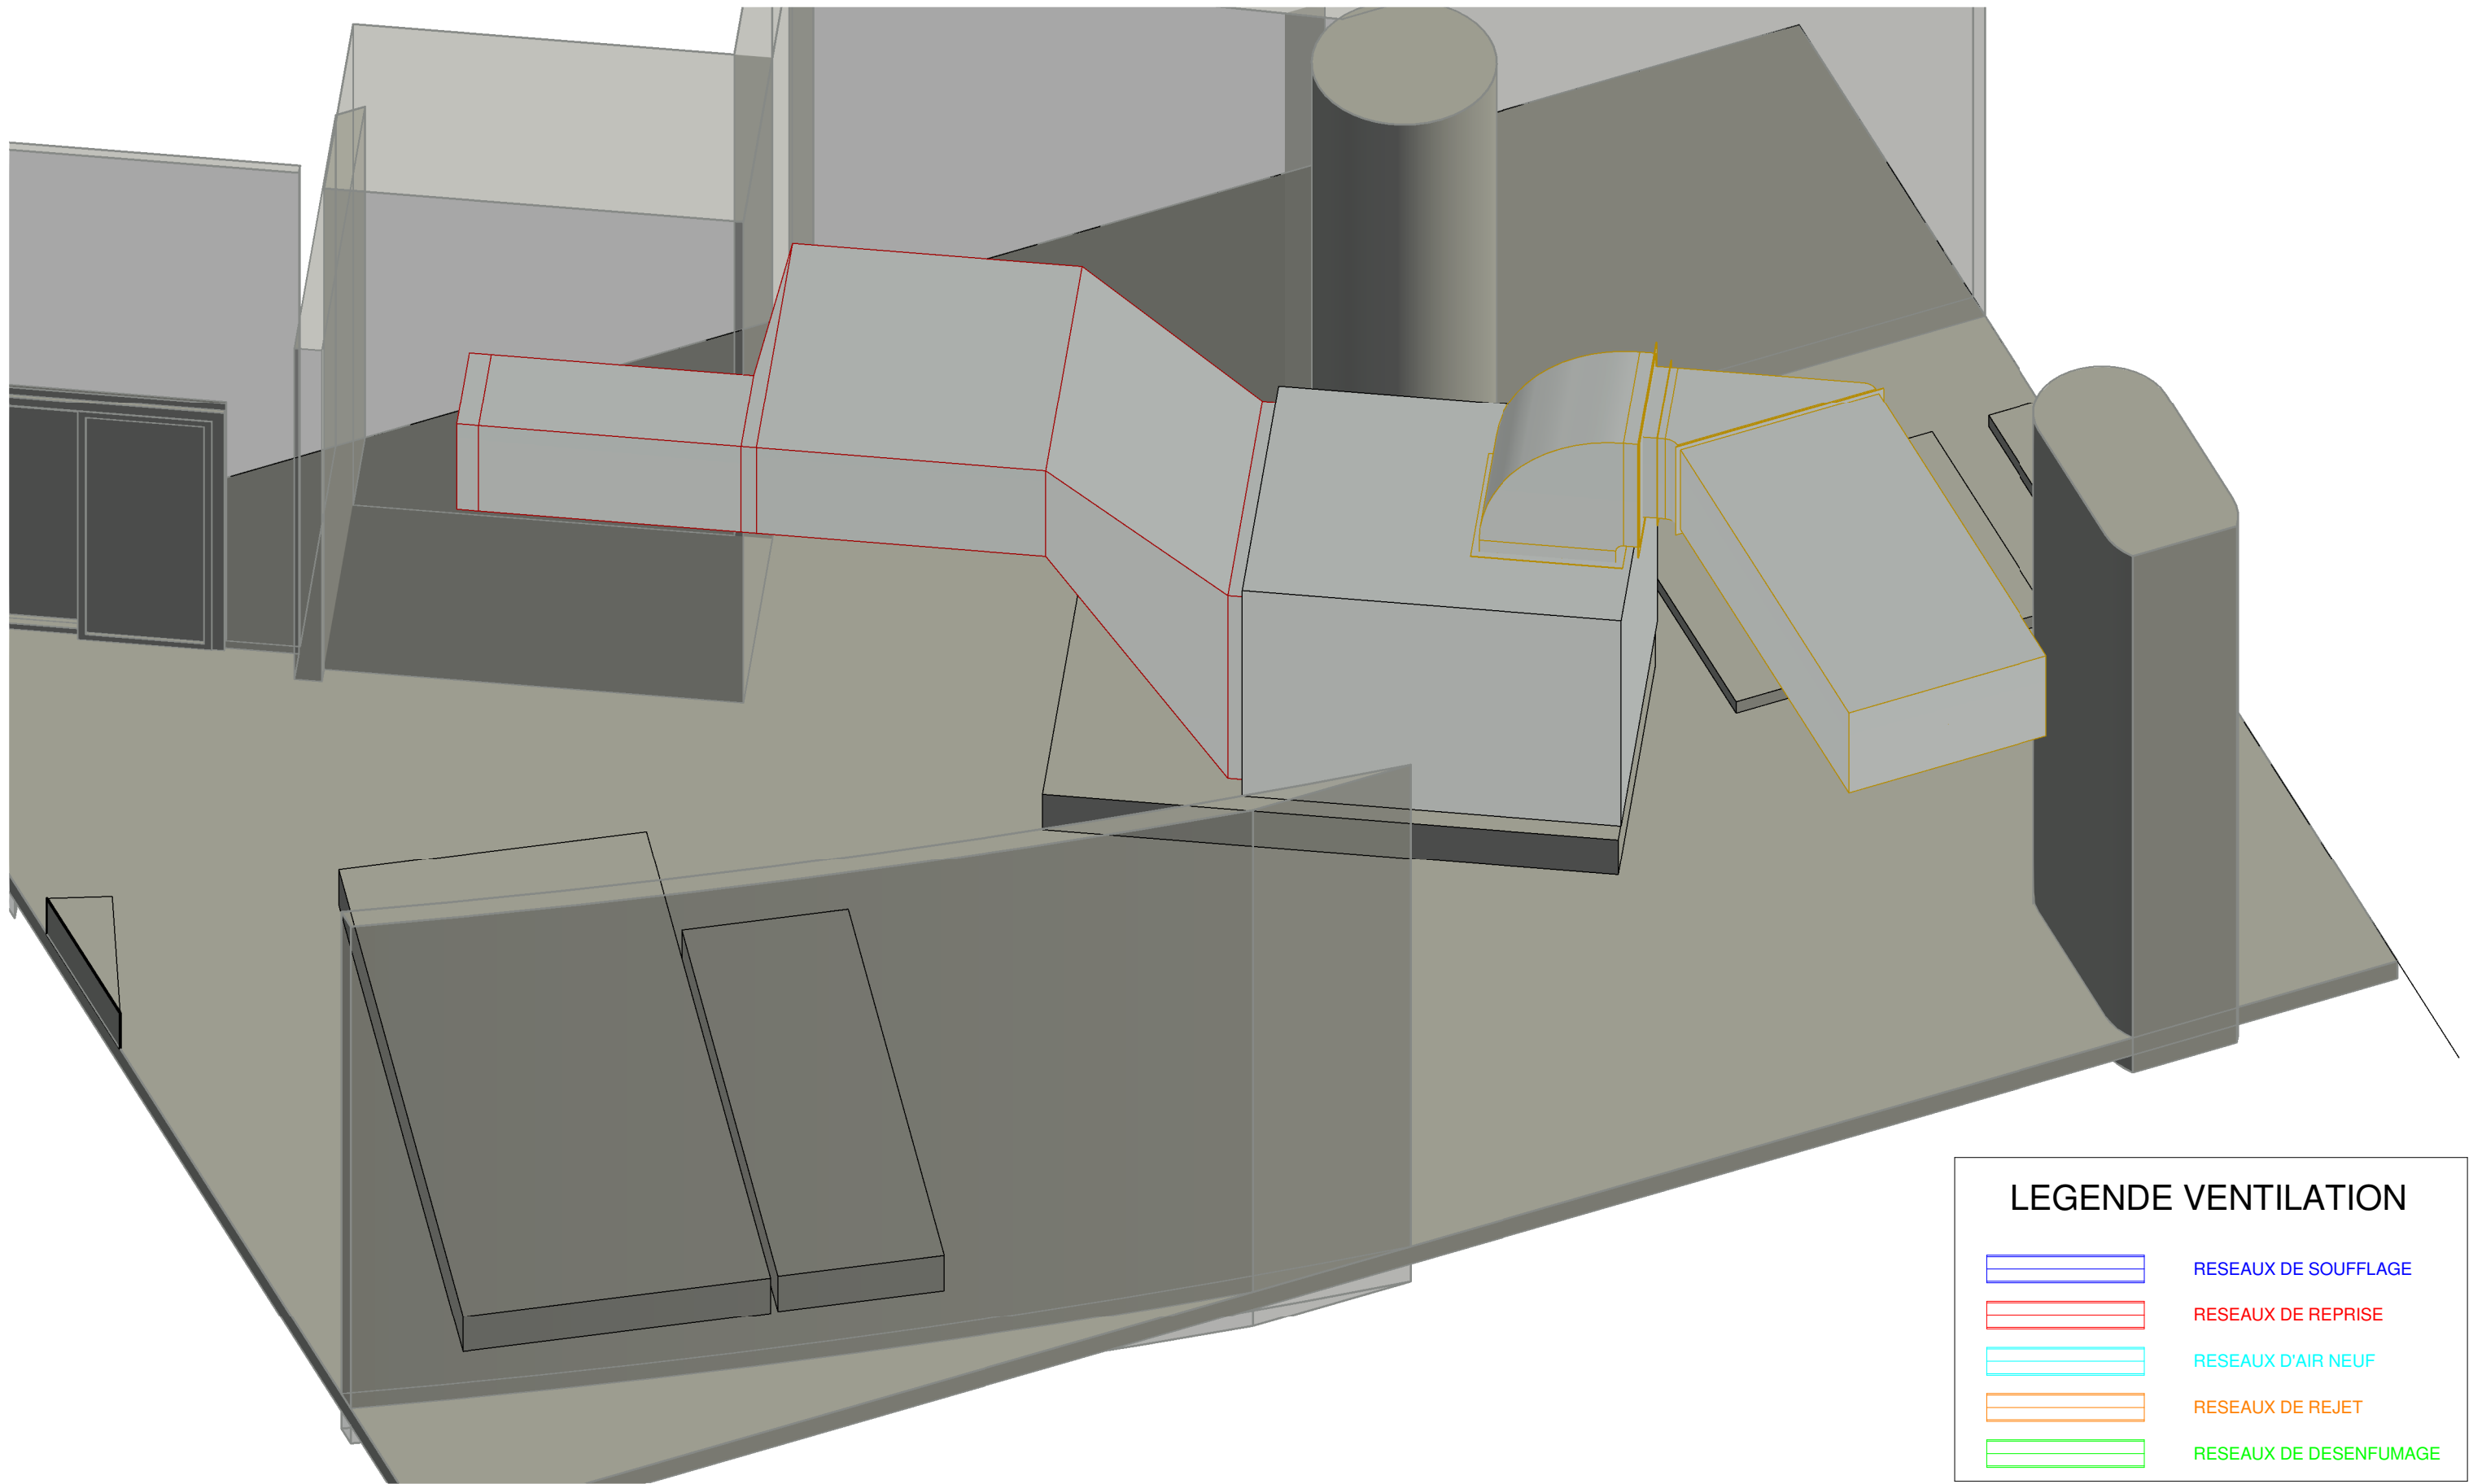

LEGENDE VENTILATION

	RESEAUX DE SOUFFLAGE
	RESEAUX DE REPRISE
	RESEAUX D'AIR NEUF
	RESEAUX DE REJET
	RESEAUX DE DESENFUMAGE




BUREAU D'ETUDES :
HEXA INGENIERIE S.A
Rue Jean Perrin
Z.I Douai Dorignies
BP 50 101 59502 DOUAI
TEL:33+(0)3.27.97.42.88 FAX:33+(0)3.27.96.01.31
construction@hexa-ingenierie.com

MINISTERE AMENAGEMENT DU TERRITOIRE ET DE LA DECENTRALISATION ET
DU MINISTERE DE LA TRANSITION ECOLOGIQUE, DE LA BIODIVERSITE, DE LA
MER ET DE LA FORET

REHABILITATION ET AMELIORATION DES SYSTEMES DE TRAITEMENT DE L'AIR
DE LA TOUR SEQUOIA à PUTEAUX

LOCAL TECHNIQUE R1-T-65 - EXTRACTEUR SALLE DE REUNION EXISTANTE 3D+MURS

N° Affaire :	19-1211	PHASE :	<input type="checkbox"/> APS/APD	<input checked="" type="checkbox"/> DCE 2
Date :	Janvier 2025		<input type="checkbox"/> PRO	<input type="checkbox"/> VISA
Chargé d'affaires :	AB		<input type="checkbox"/> DCE 1	<input type="checkbox"/> A.O.R
Chargé d'études :	CD			
Dessiné par :	DL	Echelle :	Sans	

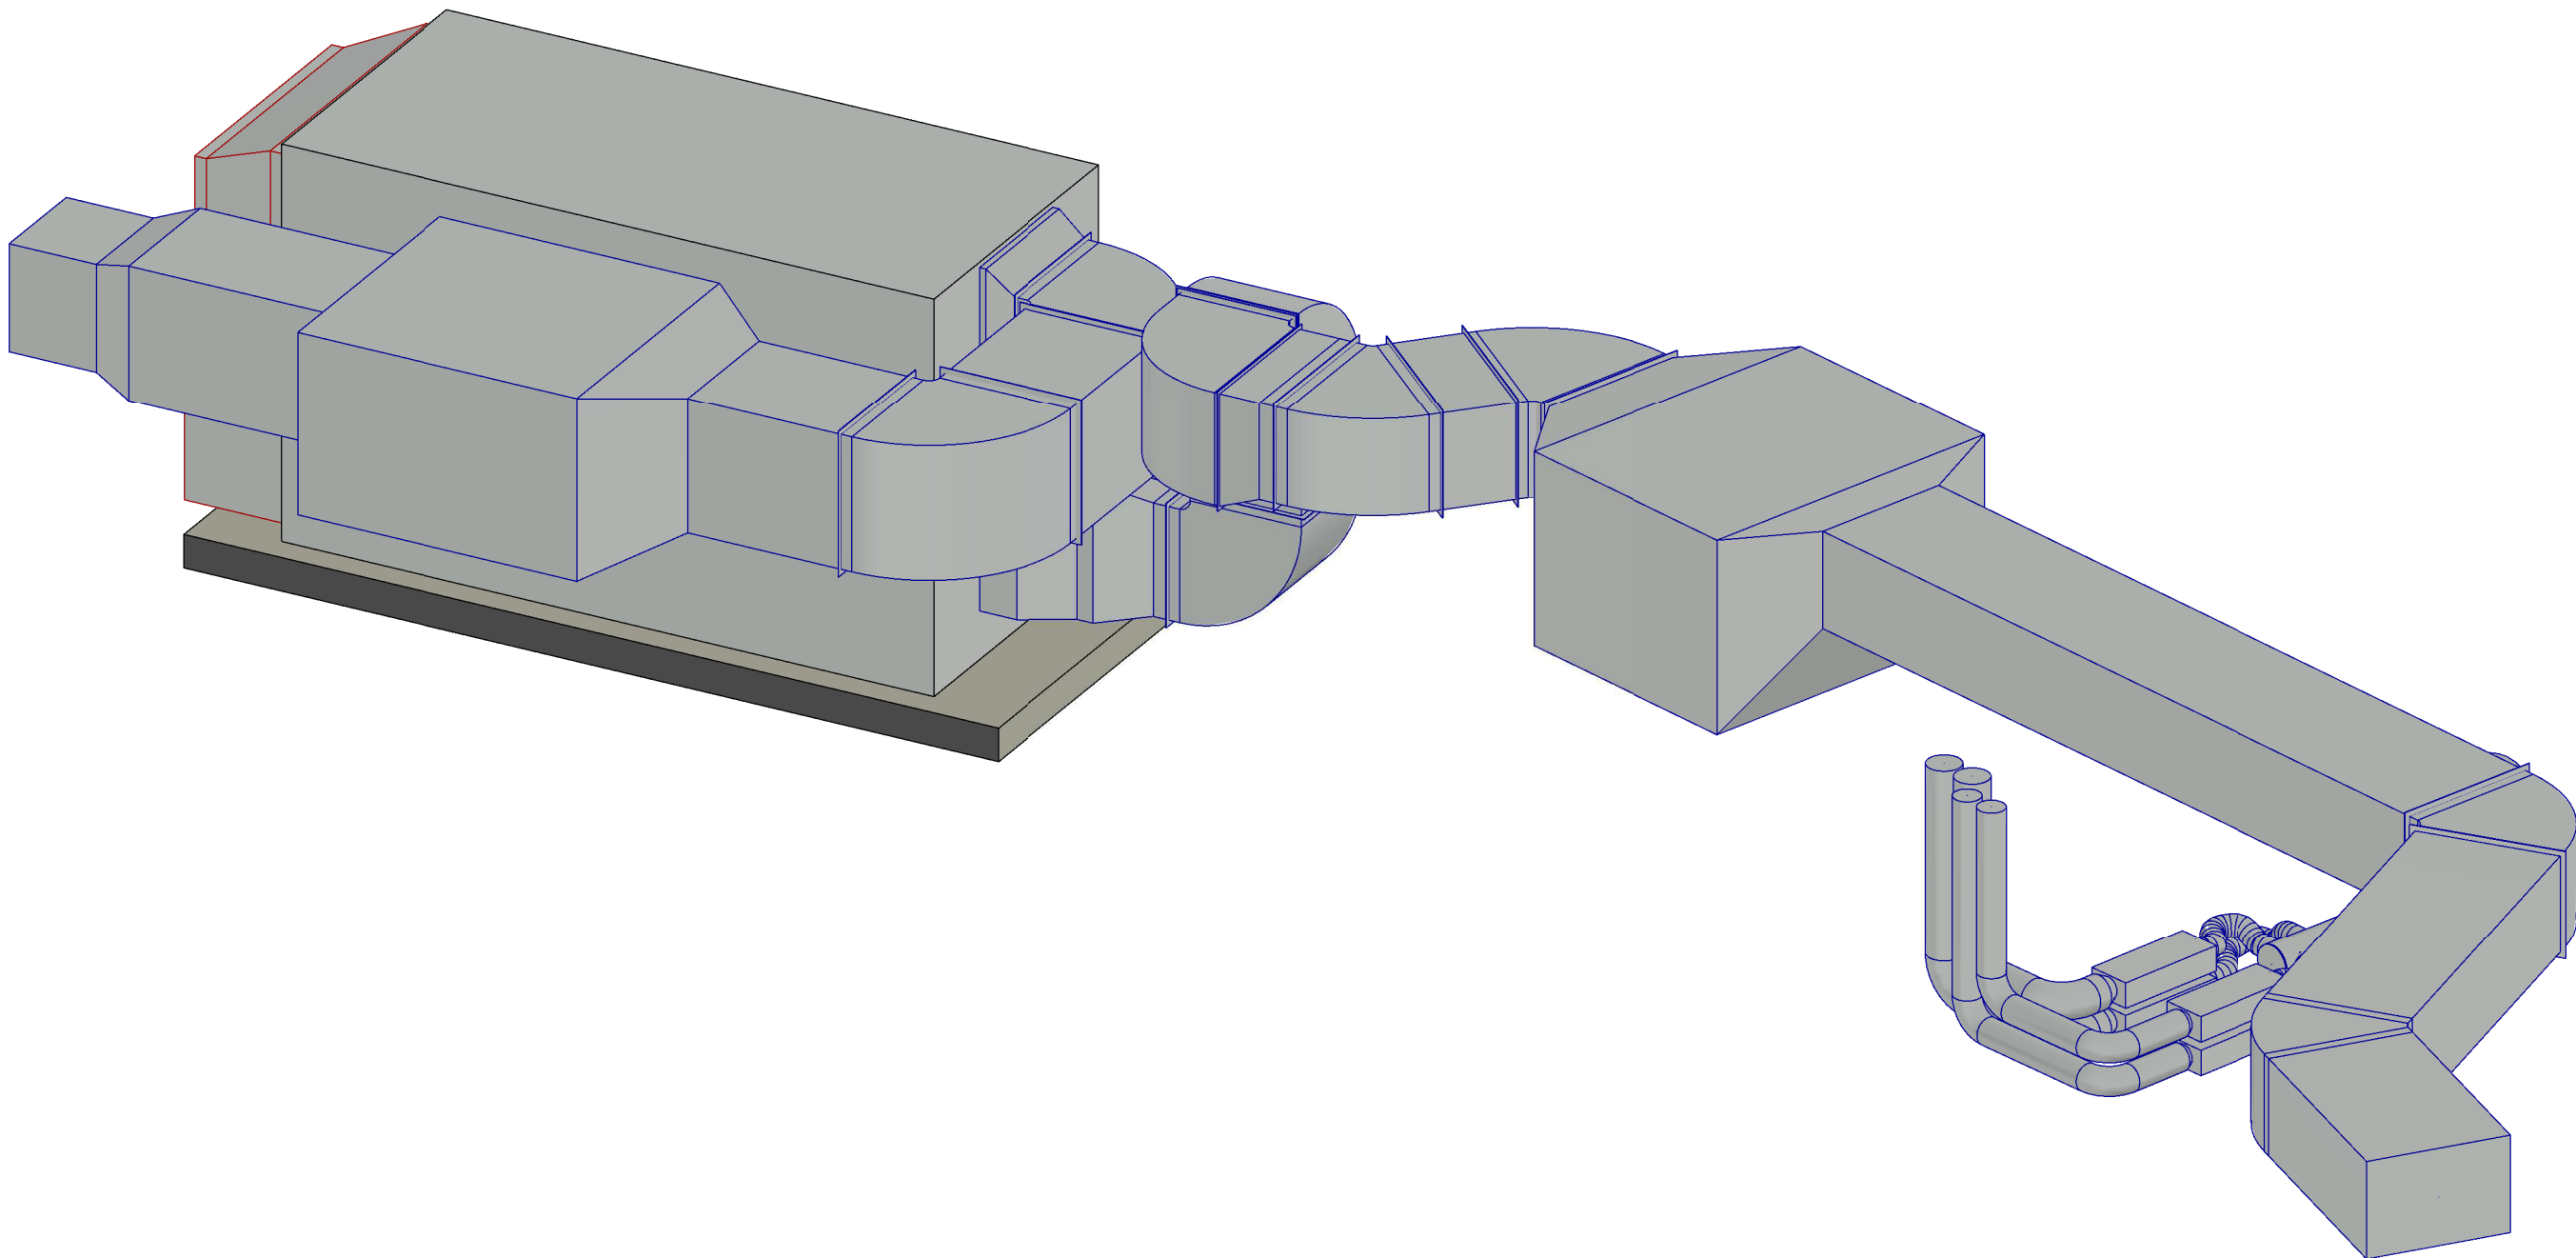

LEGENDE VENTILATION

- RESEAUX DE SOUFFLAGE
- RESEAUX DE REPRISE
- RESEAUX D'AIR NEUF
- RESEAUX DE REJET
- RESEAUX DE DESENFUMAGE




BUREAU D'ETUDES :
HEXA INGENIERIE S.A
Rue Jean Perrin
Z.I Douai Dorignies
BP 50 101 59502 DOUAI
TEL:33+(0)3.27.97.42.88 FAX:33+(0)3.27.96.01.31
construction@hexa-ingenierie.com

MINISTERE AMENAGEMENT DU TERRITOIRE ET DE LA DECENTRALISATION ET
DU MINISTERE DE LA TRANSITION ECOLOGIQUE, DE LA BIODIVERSITE, DE LA
MER ET DE LA FORET

REHABILITATION ET AMELIORATION DES SYSTEMES DE TRAITEMENT DE L' AIR
DE LA TOUR SEQUOIA à PUTEAUX

LOCAL TECHNIQUE R1-T-65 - CTA BUREAUX EXISTANTE 3D				
N° Affaire :	19-1211	PHASE :		
Date :	Janvier 2025	<input type="checkbox"/> APS/APD	<input checked="" type="checkbox"/> DCE 2	
Chargé d'affaires :	AB	<input type="checkbox"/> PRO	<input type="checkbox"/> VISA	
Chargé d'études :	CD	<input type="checkbox"/> DCE 1	<input type="checkbox"/> A.O.R	
Dessiné par :	DL	Echelle : Sans		

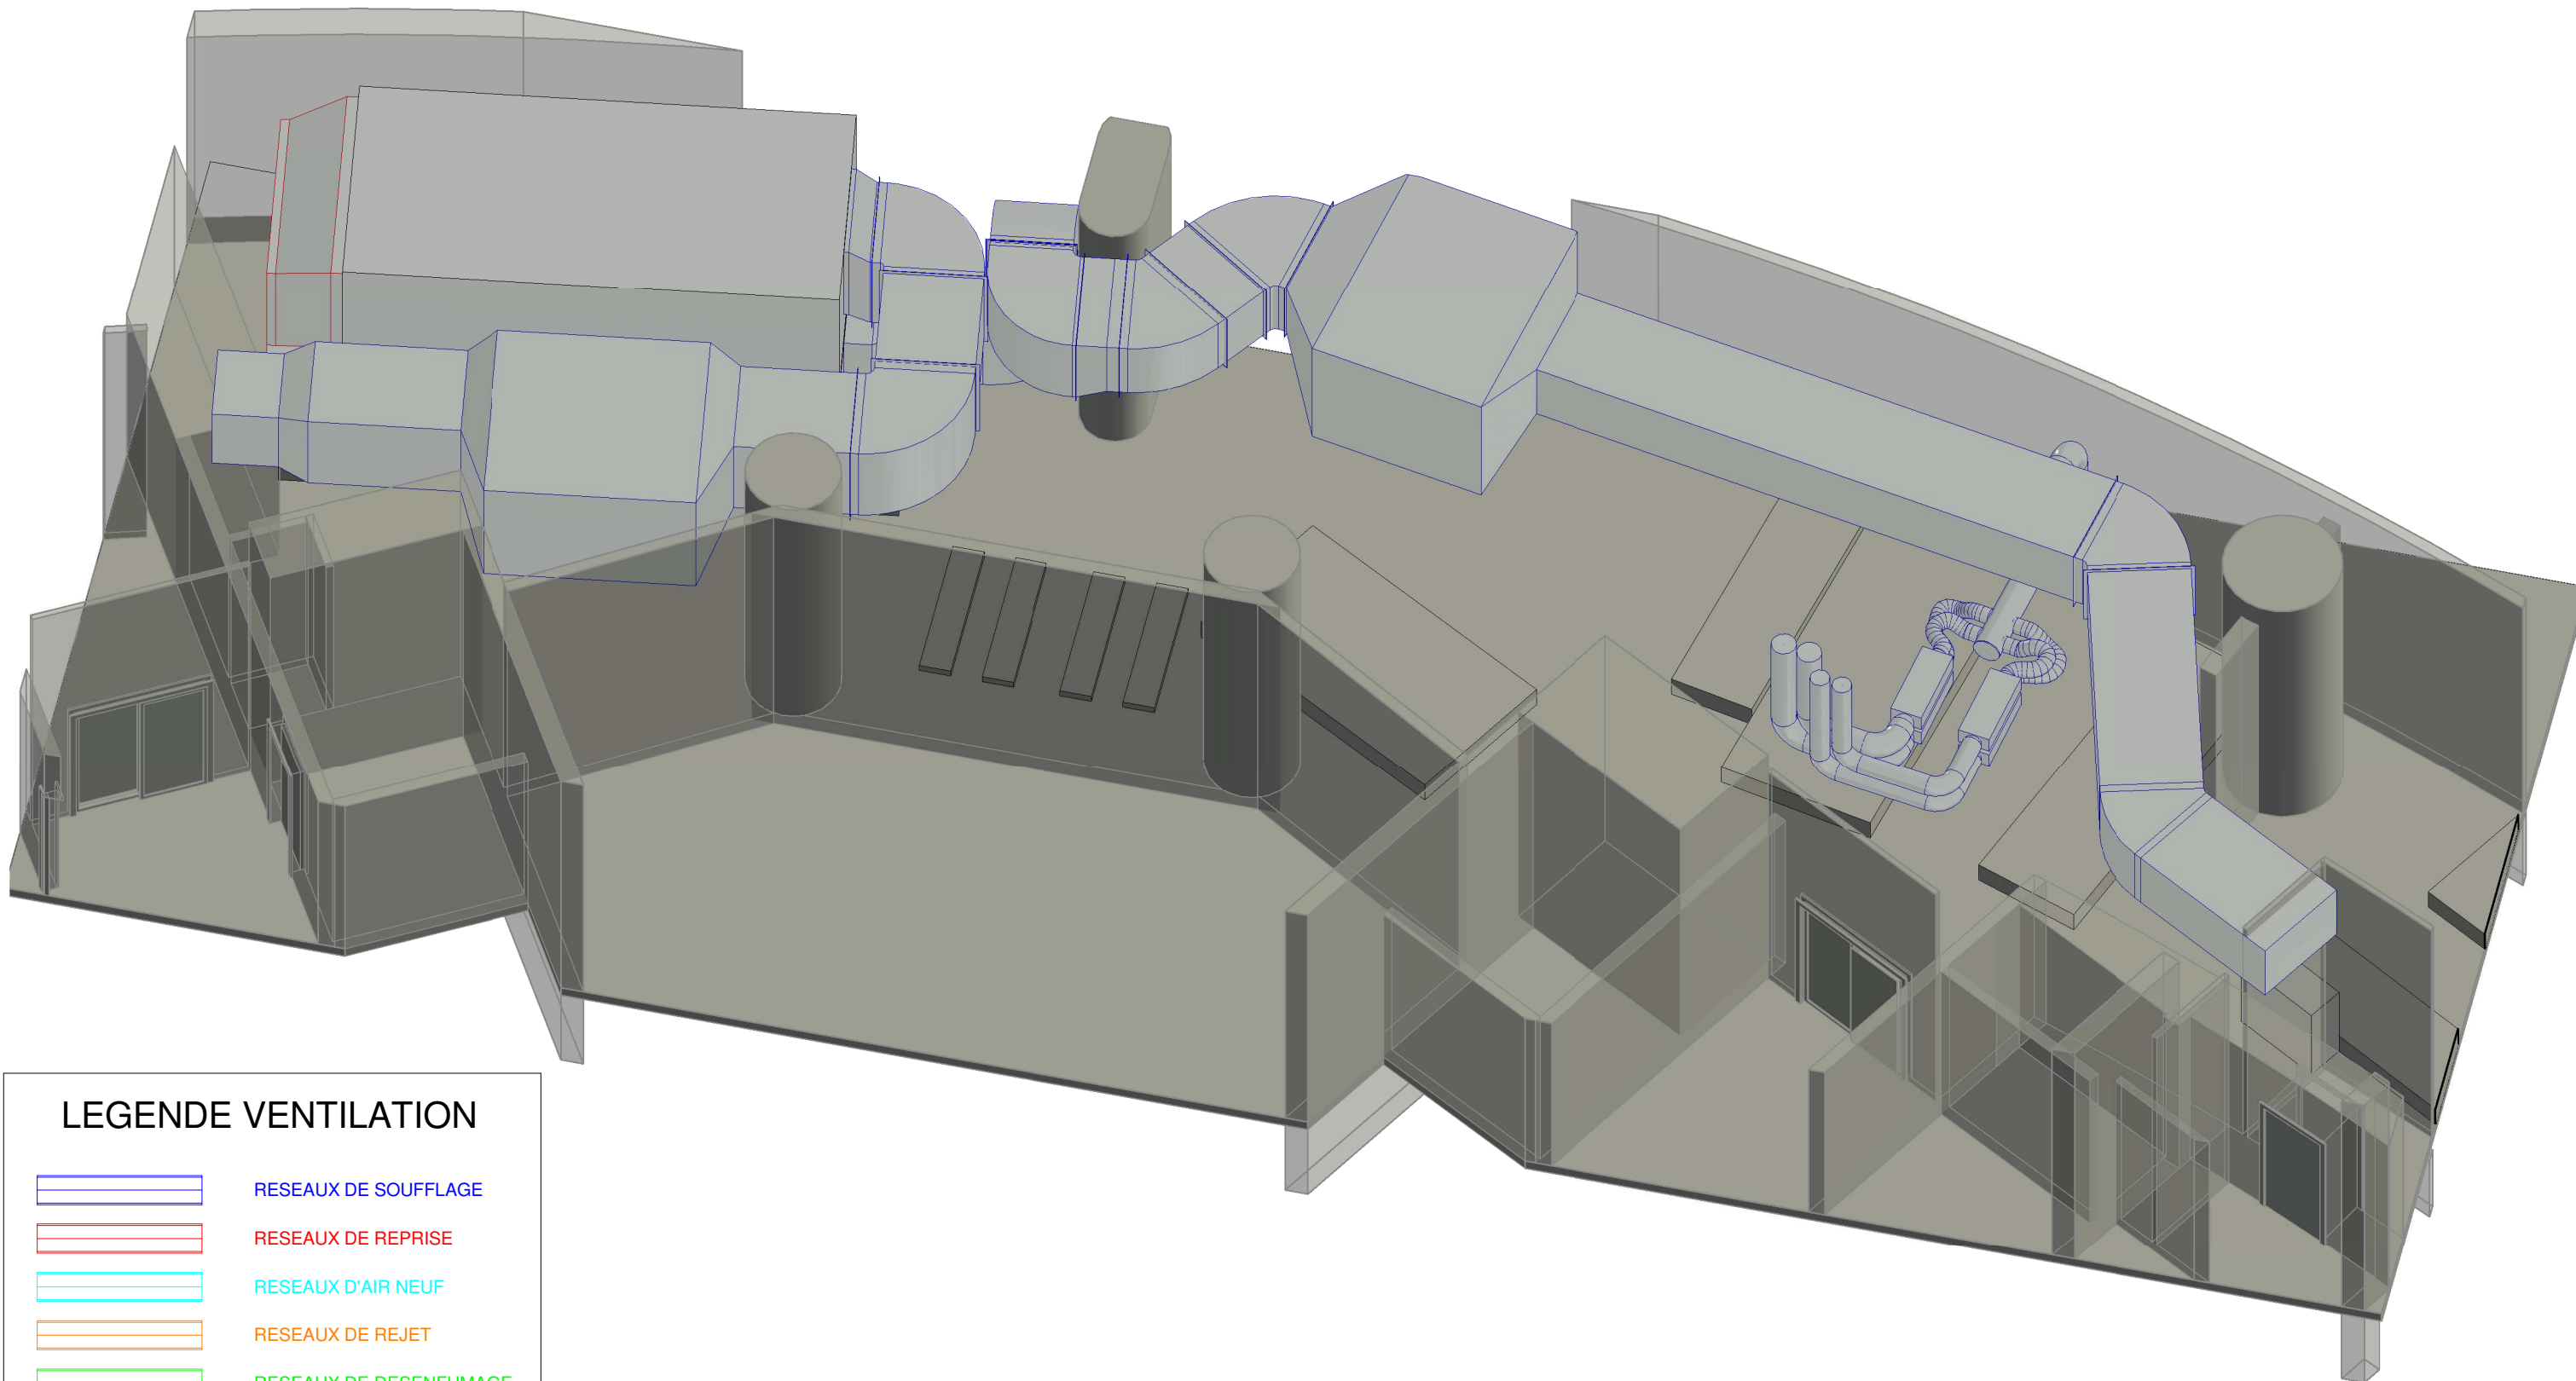

LEGENDE VENTILATION

	RESEAUX DE SOUFFLAGE
	RESEAUX DE REPRISE
	RESEAUX D'AIR NEUF
	RESEAUX DE REJET
	RESEAUX DE DESENFUMAGE



BUREAU D'ETUDES :
HEXA INGENIERIE S.A
Rue Jean Perrin
Z.I Douai Dorignies
BP 50 101 59502 DOUAI
TEL:33+(0)3.27.97.42.88 FAX:33+(0)3.27.96.01.31
construction@hexa-ingenierie.com

MINISTERE AMENAGEMENT DU TERRITOIRE ET DE LA DECENTRALISATION ET
DU MINISTERE DE LA TRANSITION ECOLOGIQUE, DE LA BIODIVERSITE, DE LA
MER ET DE LA FORET

REHABILITATION ET AMELIORATION DES SYSTEMES DE TRAITEMENT DE L'AIR
DE LA TOUR SEQUOIA à PUTEAUX

LOCAL TECHNIQUE R1-T-65 - CTA BUREAUX EXISTANTE 3D+MURS

N° Affaire :	19-1211	PHASE :	<input type="checkbox"/> APS/APD	<input checked="" type="checkbox"/> DCE 2
Date :	Janvier 2025		<input type="checkbox"/> PRO	<input type="checkbox"/> VISA
Chargé d'affaires :	AB		<input type="checkbox"/> DCE 1	<input type="checkbox"/> A.O.R
Chargé d'études :	CD			
Dessiné par :	DL	Echelle :	Sans	