






VUE DE FACE - ETAT ACTUEL

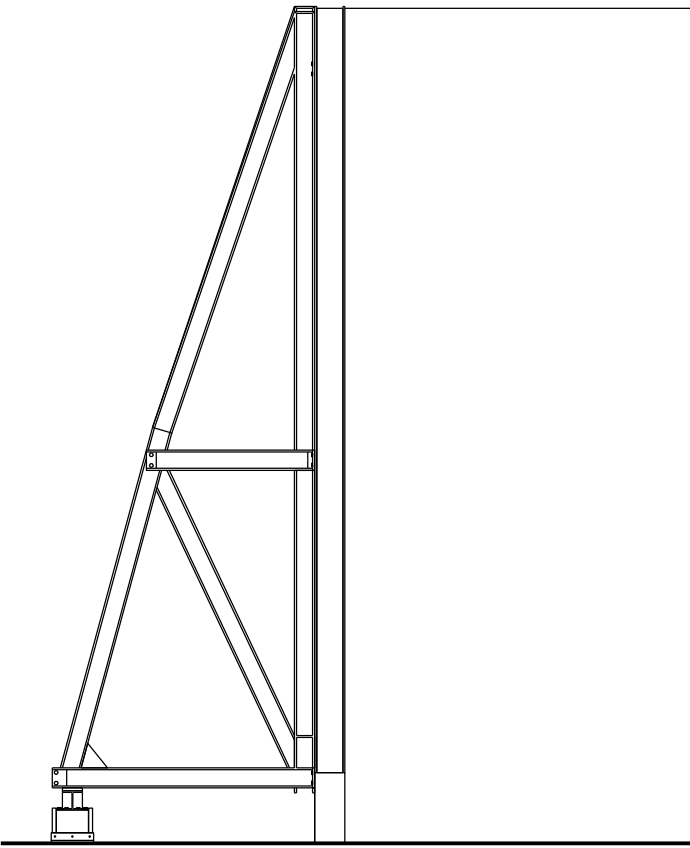

VUE DE COTÉ - ETAT ACTUEL

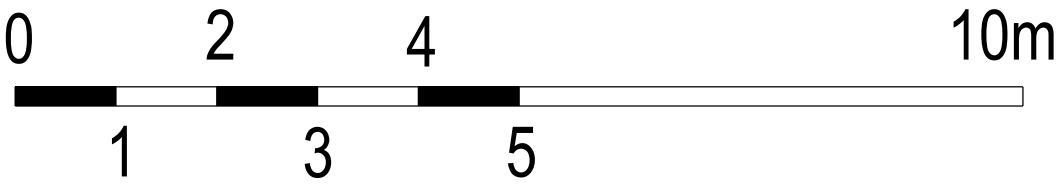

 USID de CREIL <small>Allée du Lieutenant Maufoux Choron 60100 CREIL</small>	<u>Section Travaux</u> Chef de section: ICD Jean LEBEL 03.65.36.71.86. Chargé d'affaires: TSCDD Christophe ANDRADE 01.65.36.69.74. Dessinateur: SGT Adrien MATHON 03.65.36.62.09.		OISE (60) CREIL PÔLE INTERARMÉES CREIL SENLIS PORTES DES ABRIS AVIONS		Nom du fichier : F_PORTE_ABRI_AVION_ACT.dgn		 <small>Service d'Infrastructure de la Défense</small>		 MINISTÈRE DES ARMÉES ET DES ANCIENS COMBATTANTS <small>Liberté Égalité Fraternité</small>	
	<u>Chef de l'USID de CREIL:</u> IC2MI Ugo SCRIBOT		Etudes Avant Projet		Date 16/04/2025		Indice 00		N° Ordre 01/03	
			Plan de façade ETAT ACTUEL Echelle : 1/75ème						