






VUE DE FACE FERMÉE  
ETAT FUTUR VERSION B

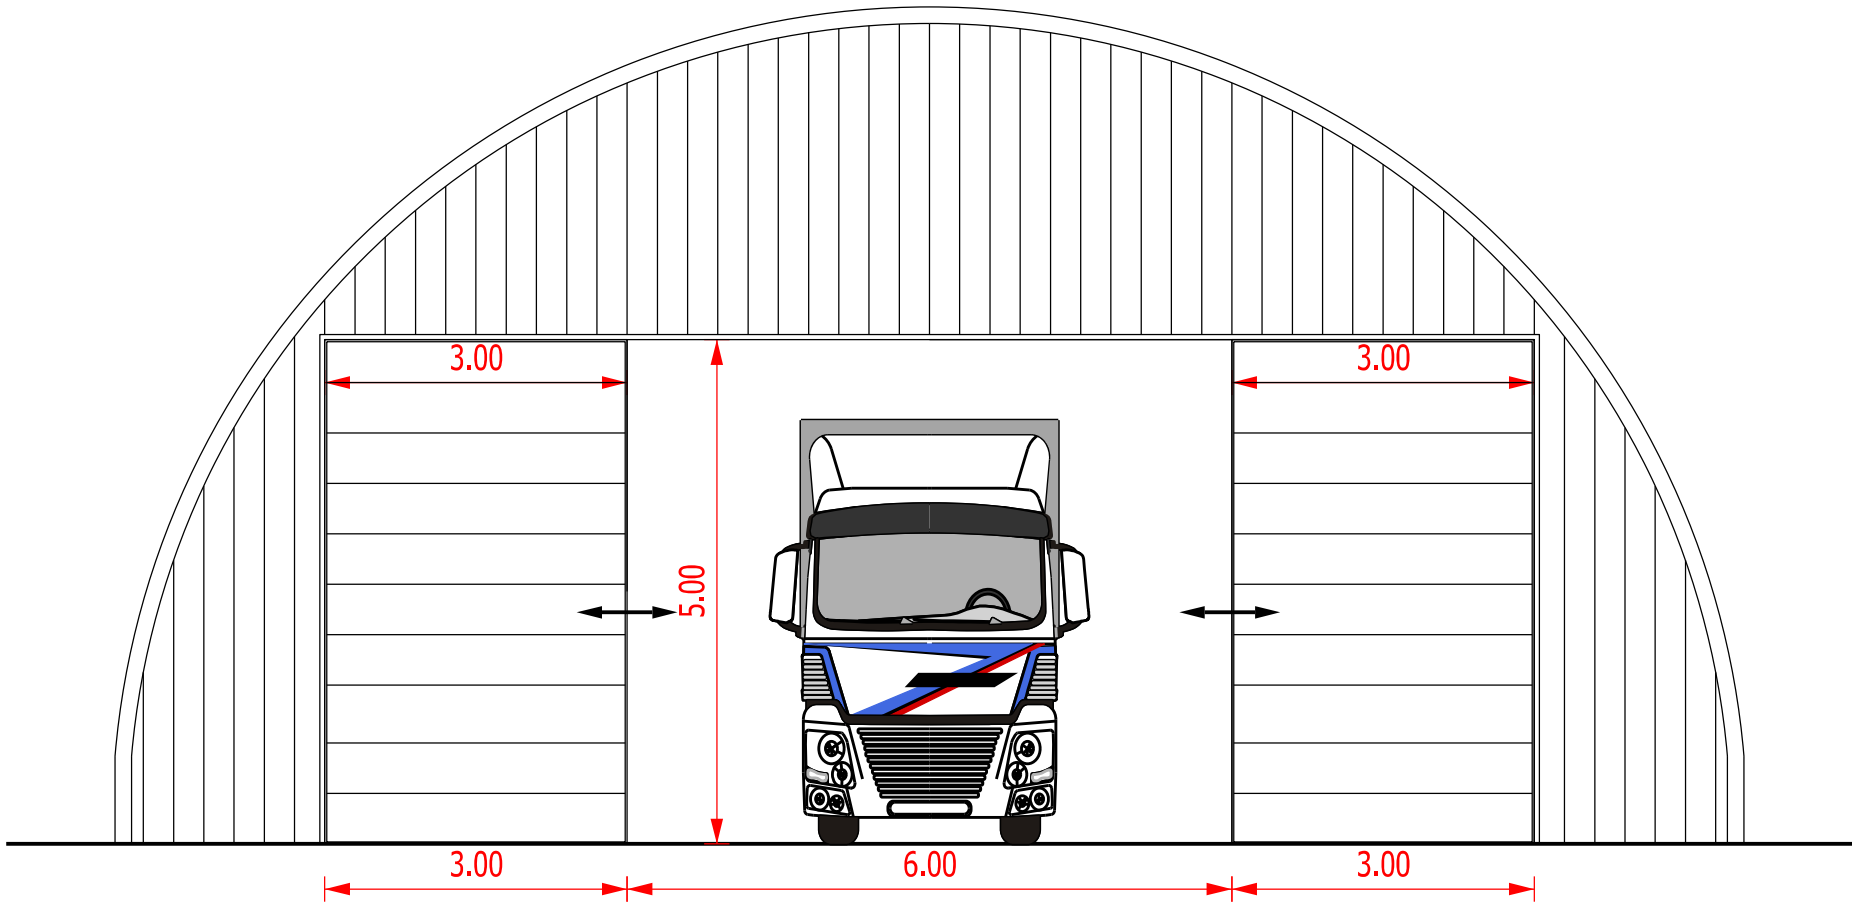

VUE DE FACE OUVERTE  
ETAT FUTUR VERSION B

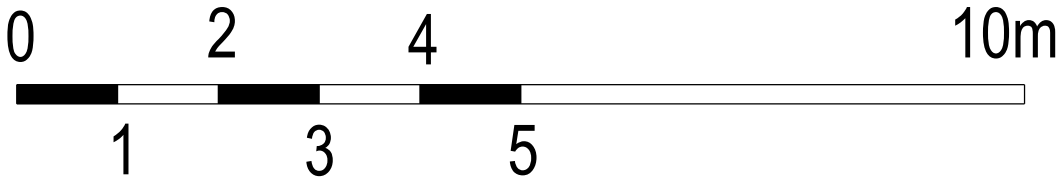

 USID de CREIL <small>Allée du Lieutenant Maufoux Choron 60100 CREIL</small>	<b>Section Travaux</b> Chef de section: ICD Jean LEBEL 03.65.36.71.86. Chargé d'affaires: TSCDD Christophe ANDRADE 01.65.36.69.74. Dessinateur: SGT Adrien MATHON 03.65.36.62.09.	OISE (60) CREIL PÔLE INTERARMÉES CREIL SENLIS <b>PORTES DES ABRIS AVIONS</b>		Nom du fichier : F_PORTE_ABRIS_AVIONS_ACT.dgn		 <small>Service d'Infrastructure de la Défense</small>		 <b>MINISTÈRE DES ARMÉES ET DES ANCIENS COMBATTANTS</b> <small>Liberté Égalité Fraternité</small>	
		Etudes Avant Projet				Numéro d'opération			
		Plan des façades version B ETAT FUTUR <small>Echelle : 1/75ème</small>		Date 22/04/2025	Indice 01	N° Ordre 03/04		