ELEVATION COUPE AA
ECHELLE 1/10

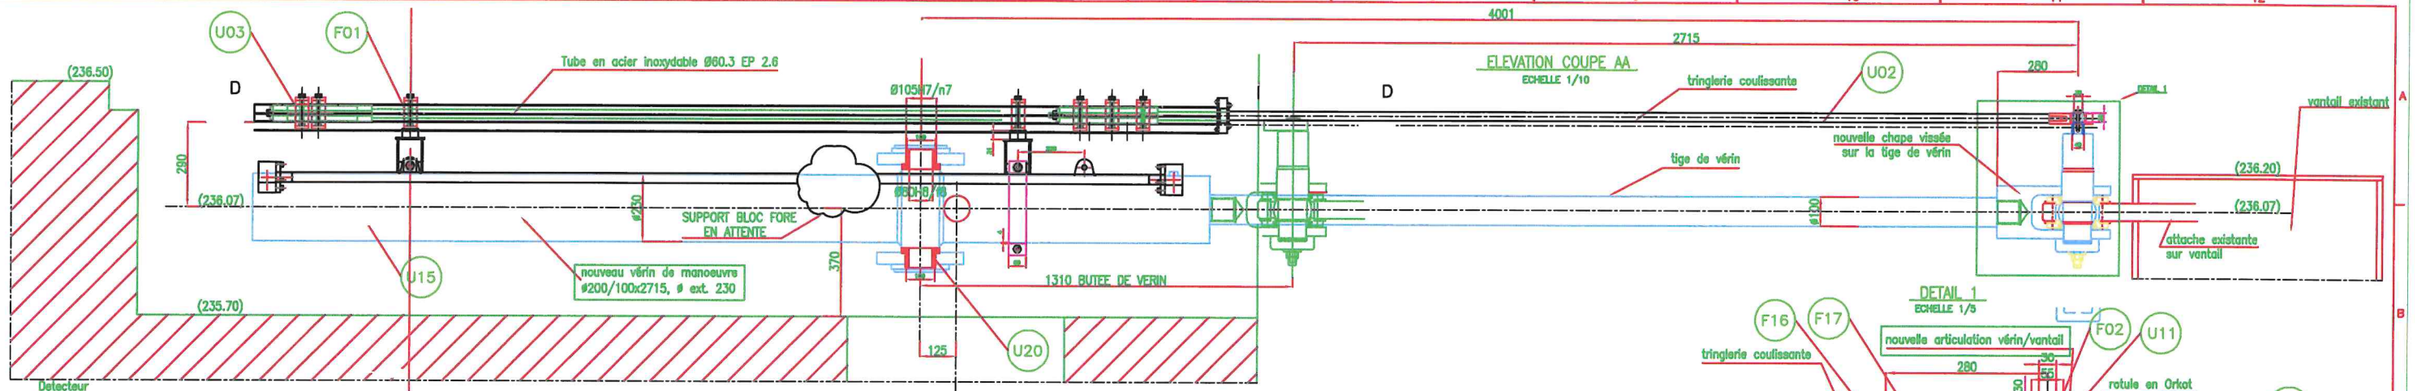

COUPE D–D VUE EN PLAN DU SYSTEME DE FINS DE COURSE
ECHELLE 1/10

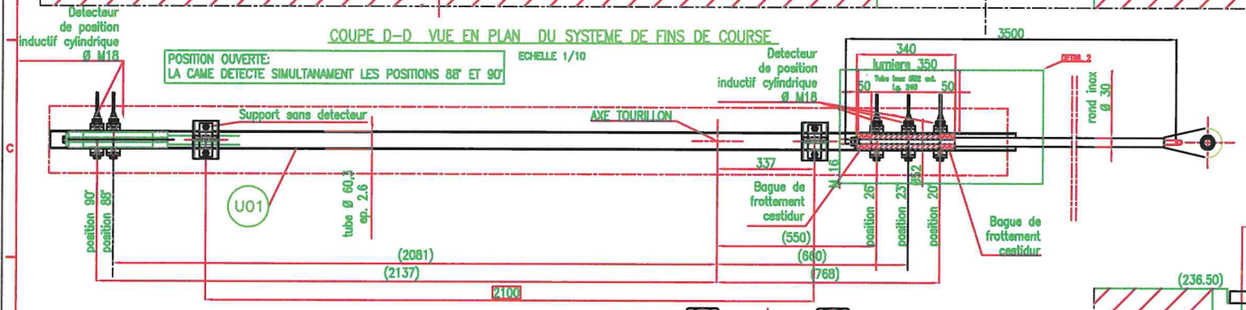

COUPE BB
ECHELLE 1/10

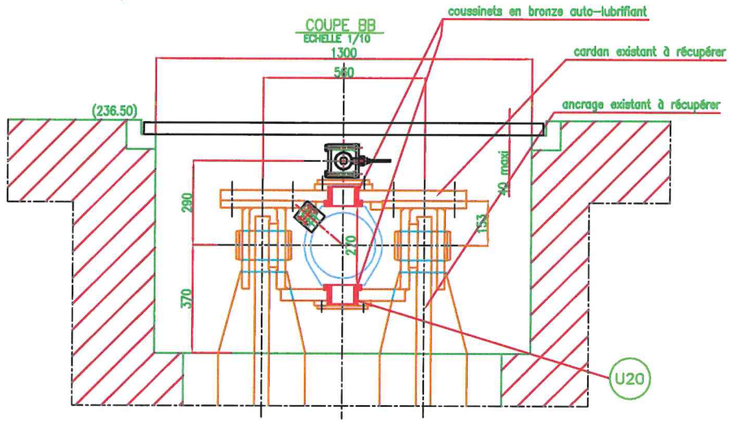

DETAIL 1
ECHELLE 1/5

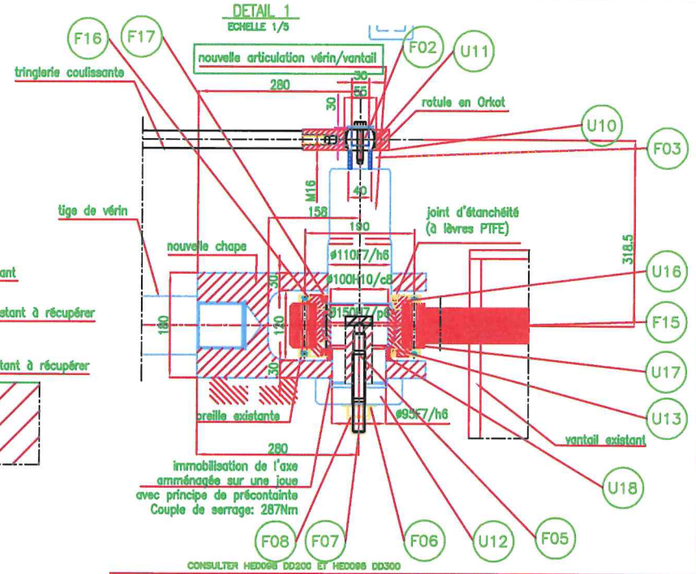

COUPE CC
ECHELLE 1/2

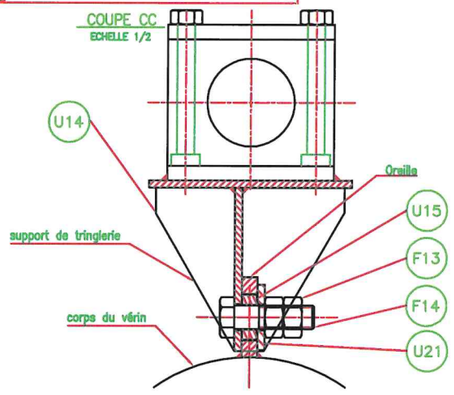

VUE EN PLAN RIVE GAUCHE
ECHELLE 1/20

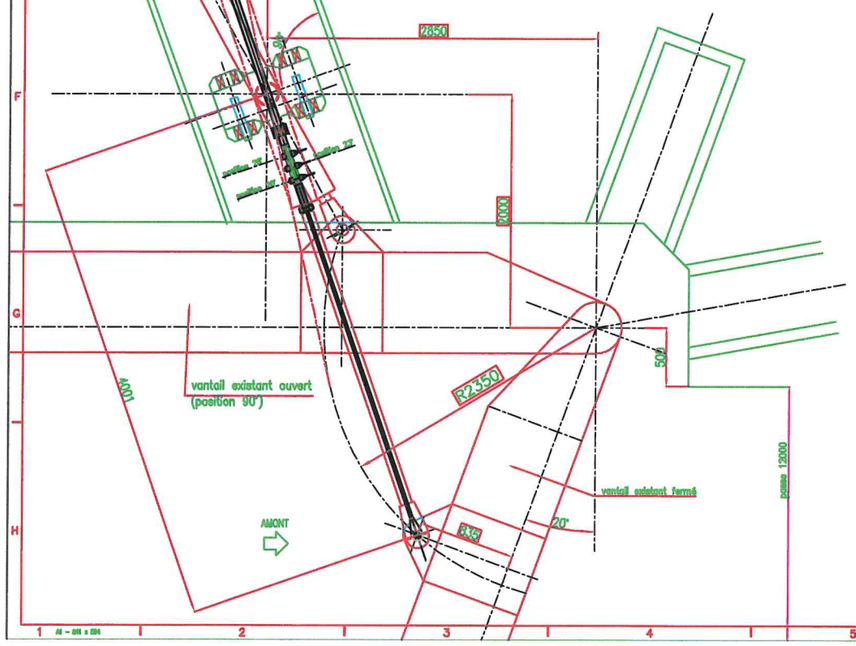

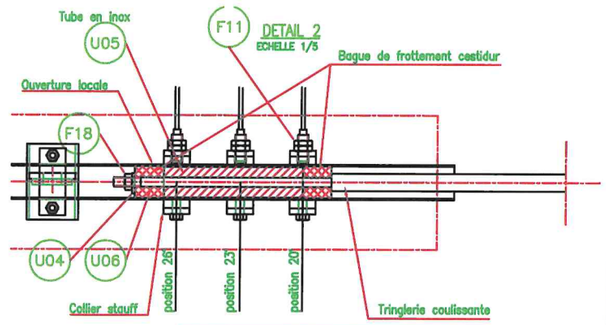

Modification MEDIACO SOGECOFA:

- Bague U17: suppression sur plan car inexistante
- Chapeau U16: modification entraxe de perçage de 172 à 190mm suite erreur plan SDEM
- Coussinet U20: mise en place d'une frette suite erreur de fabrication (origine=105mm ext. et livré=100mm ext.)
- Réhausse de 31mm du système de détection

LA NOMENCLATURE NE TIENT COMPTE QUE D'UNE SEULE RIVE / DEUX RIVES A EQUIPER

REP.	QTE	DESIGNATION	MAT.	MASSE U	MASSE T
F18	1	ECROU M16	A2–70	/	/
F17	2	JOINT D'ETANCHEITE A LEVRES	PTFE	/	/
F16	8	VIS CHC M16–30	CL.8–8	/	/
F15	1	ROTULE Ø100 Ø130 Ø150 x70 x55	/	/	/
F14	3	VIS M16–50	CL.8–8	/	/
F13	8	ECROU M16	CL. 8	/	/
F11	5	DETECTEUR INDUCTIF M18 XS1M18MP340 (NC)	/	/	/
			A2–70	/	/
			CL.8–8	/	/
F08	1	CAPUCHON AUTOBLOQUANT "KAPSO" REF 1010 SW 30	PE		
F07	1	ECROU H M20	CL. 8 goutte à goutte	/	/
F06	1	RONDELLE EPAISSE L20 NF E25.518	GRADE A goutte à goutte	/	/
F05	1	GOUJON M20–140 HFE 25–135	CL. 8–8 goutte à goutte	/	/
F03	1	ROTULE LISSE KOUBAL	ORKOT	/	/
F02	1	VIS H M10–30	CL.8–8	/	/
F01	2	COLLIER SERIE LOURDE "STAUFF" MODELE E, Ø60.3 INT. STRIE AVEC REPERE PP EQUIPE A SOUDER TYPE SPAL GS PLAQUE DE PROTECTION TYPE DPAL GS VISSERIE TYPE AS GS REF SPAL ES Ø60.3 PP DPAL–AS	/	/	/
U21	2	PLAQUE D'APPUIS	S355K2G3	0.07	0.14
U20	2	COUSSINET	BRONZE	/	/
U18	1	ENTRETOISE	316L	0.5	0.5
U17	2	BAGUE	S355K2G3	1.27	2.54
U16	2	CHAPEAU	S355K2G3	2.1	4.2
U15	2	ENTRETOISE OREILLE	S355K2G3	0.04	0.08
U14	2	SUPPORT DE TRINGLERIE	S355K2G3	1.9	3.8
U13	1	AXE ARTICULATION VERIN/VANTAIL	X30Cr13	24.34	24.34
U12	1	PLAQUE DE BUTEE D'AXE	S355K2G3	5.24	5.24
U11	1	RONDELLE INT@10.5 EXT@45	316L	0.04	0.04
U10	1	OREILLE	316L	2.33	2.33
U06	2	PLOT DE GUIDAGE	CESTIDUR	/	/
U05	1	TUBE Ø52	INOX	2.98	3.98
U04	1	RONDELLE INT@17 EXT@40	316L	0.07	0.07
U03	6	COLLIER STAUFF USINE	/	/	/
U02	1	TIGE DE CAME	316L	17.6	17.6
U01	1	TUBE DE GUIDAGE	316L	12.05	12.05
				TOTAL	77

INDICE	DATE	DESSINE	VERIFIE	APPROUVE	MODIFICATIONS	STATUT
3	01.08.2005	GONON	LEON	COMBAZ	MISE A JOUR REFERENCE DETECTEUR	BPE
2	18.07.2005	GONON	LEON	COMBAZ	BON POUR EXECUTION	BPE
1	22.06.2005	GONON	LEON	COMBAZ	MISE A JOUR	BPO
0	13.05.2005	PINTRAND	LEON	COMBAZ	PREMIERE EMISSION	BPO

AFFAIRE

CANAL DU RHONE AU RHIN – BIEF DE NIFFER

REMPLACEMENT DES VERINS DES PORTES ET DU DISPOSITIF DE DETECTION DE POSITION DES VANTAUX ECLUSE PRINCIPALE DE NIFFER

TITRE

DISPOSITIF DE DETECTION DE LA POSITION DES VANTAUX DE LA PORTE AMONT ENSEMBLE

ECHELLE 1/25

FORMAT A1

SDEM ENTREPRISES
CENTR'ALP – 385 rue de CORPORAT
38430 – MOIRANS – FRANCE
Tel. 04.76.35.74.00 – Fax 04.76.35.74.30

PLAN NUMERO HF0098 DE002

N° CLASSEMENT INFORMATIQUE : HF0098_DE002_2°.dwg